


Lageplan 2

Art der Änderung	Datum	Name	Nr.

 


Ingenieurbüro für Bauwesen

Dipl.-Ing. Lars Deuter

Heidelstraße 16, 10665 Genshagen
Tel. 030 6677340-0 Fax: 030 6677340-24
E-Mail: deuter@ingenieur-bauwesen.de

Datum	Zeichen
12.05.2022	0100
gezeichnet	0100
geprüft	0100

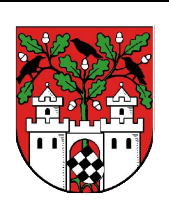	Stadt Freckleben Markt 1 06461 Freckleben	Unterlage: 1 Blatt Nr.: 1 Reg. Nr.: Datum: Name: gezeichnet: November 2021 Ing. Lars Deuter geprüft: m. g. g. g. Übersichtslageplan Maßstab: 1:500
aufgestellt:		