


4 WONINGEN "ELSHOF"  
STANDAARD VERKOOP  
E. Ludenstraat bouwnummers 01 en 04

# LEGENDA


	koelkast		enkelvoudige wandcontactdoos
	wasmachine		tweevoudige wandcontactdoos
	wasdroger		drievoudige wandcontactdoos
	kast		enkele schakelaar
	vaatwasser		dubbele schakelaar
	wastafel		wisselschakelaar
	pompput		kruisschakelaar
	verdeler vloerverwarming		plafondlichtpunt (opbouw)
	(LTV convector) radiator		wandlichtpunt (opbouw)
	warmtepomp (rond)		plafond (richt)spot rond
	warmtepomp (rechthoek/vierkant)		plafond (richt)spot vierkant
	warmte- en Koude opslag		schakelaar ventilatie
	hoofd entree		plafond ventilatiepunt, toevoeg
	neven entree		plafond ventilatiepunt, afvoer
			symbool meterkast
			beldrukker (1200+vl.)
			schel (2500+vl.)
			rookmelder
			thermostaat bedraad
			CO <sup>2</sup> sensor bedraad
			buitenkraan
			loze leiding telefoon/data/ televisie/boiler/vaatwasser
			HWA


- wcd standaard op 30cm +vl mits anders aangeven.
- lichtschakelaars op 1050 +vl

E. Ludenstraat

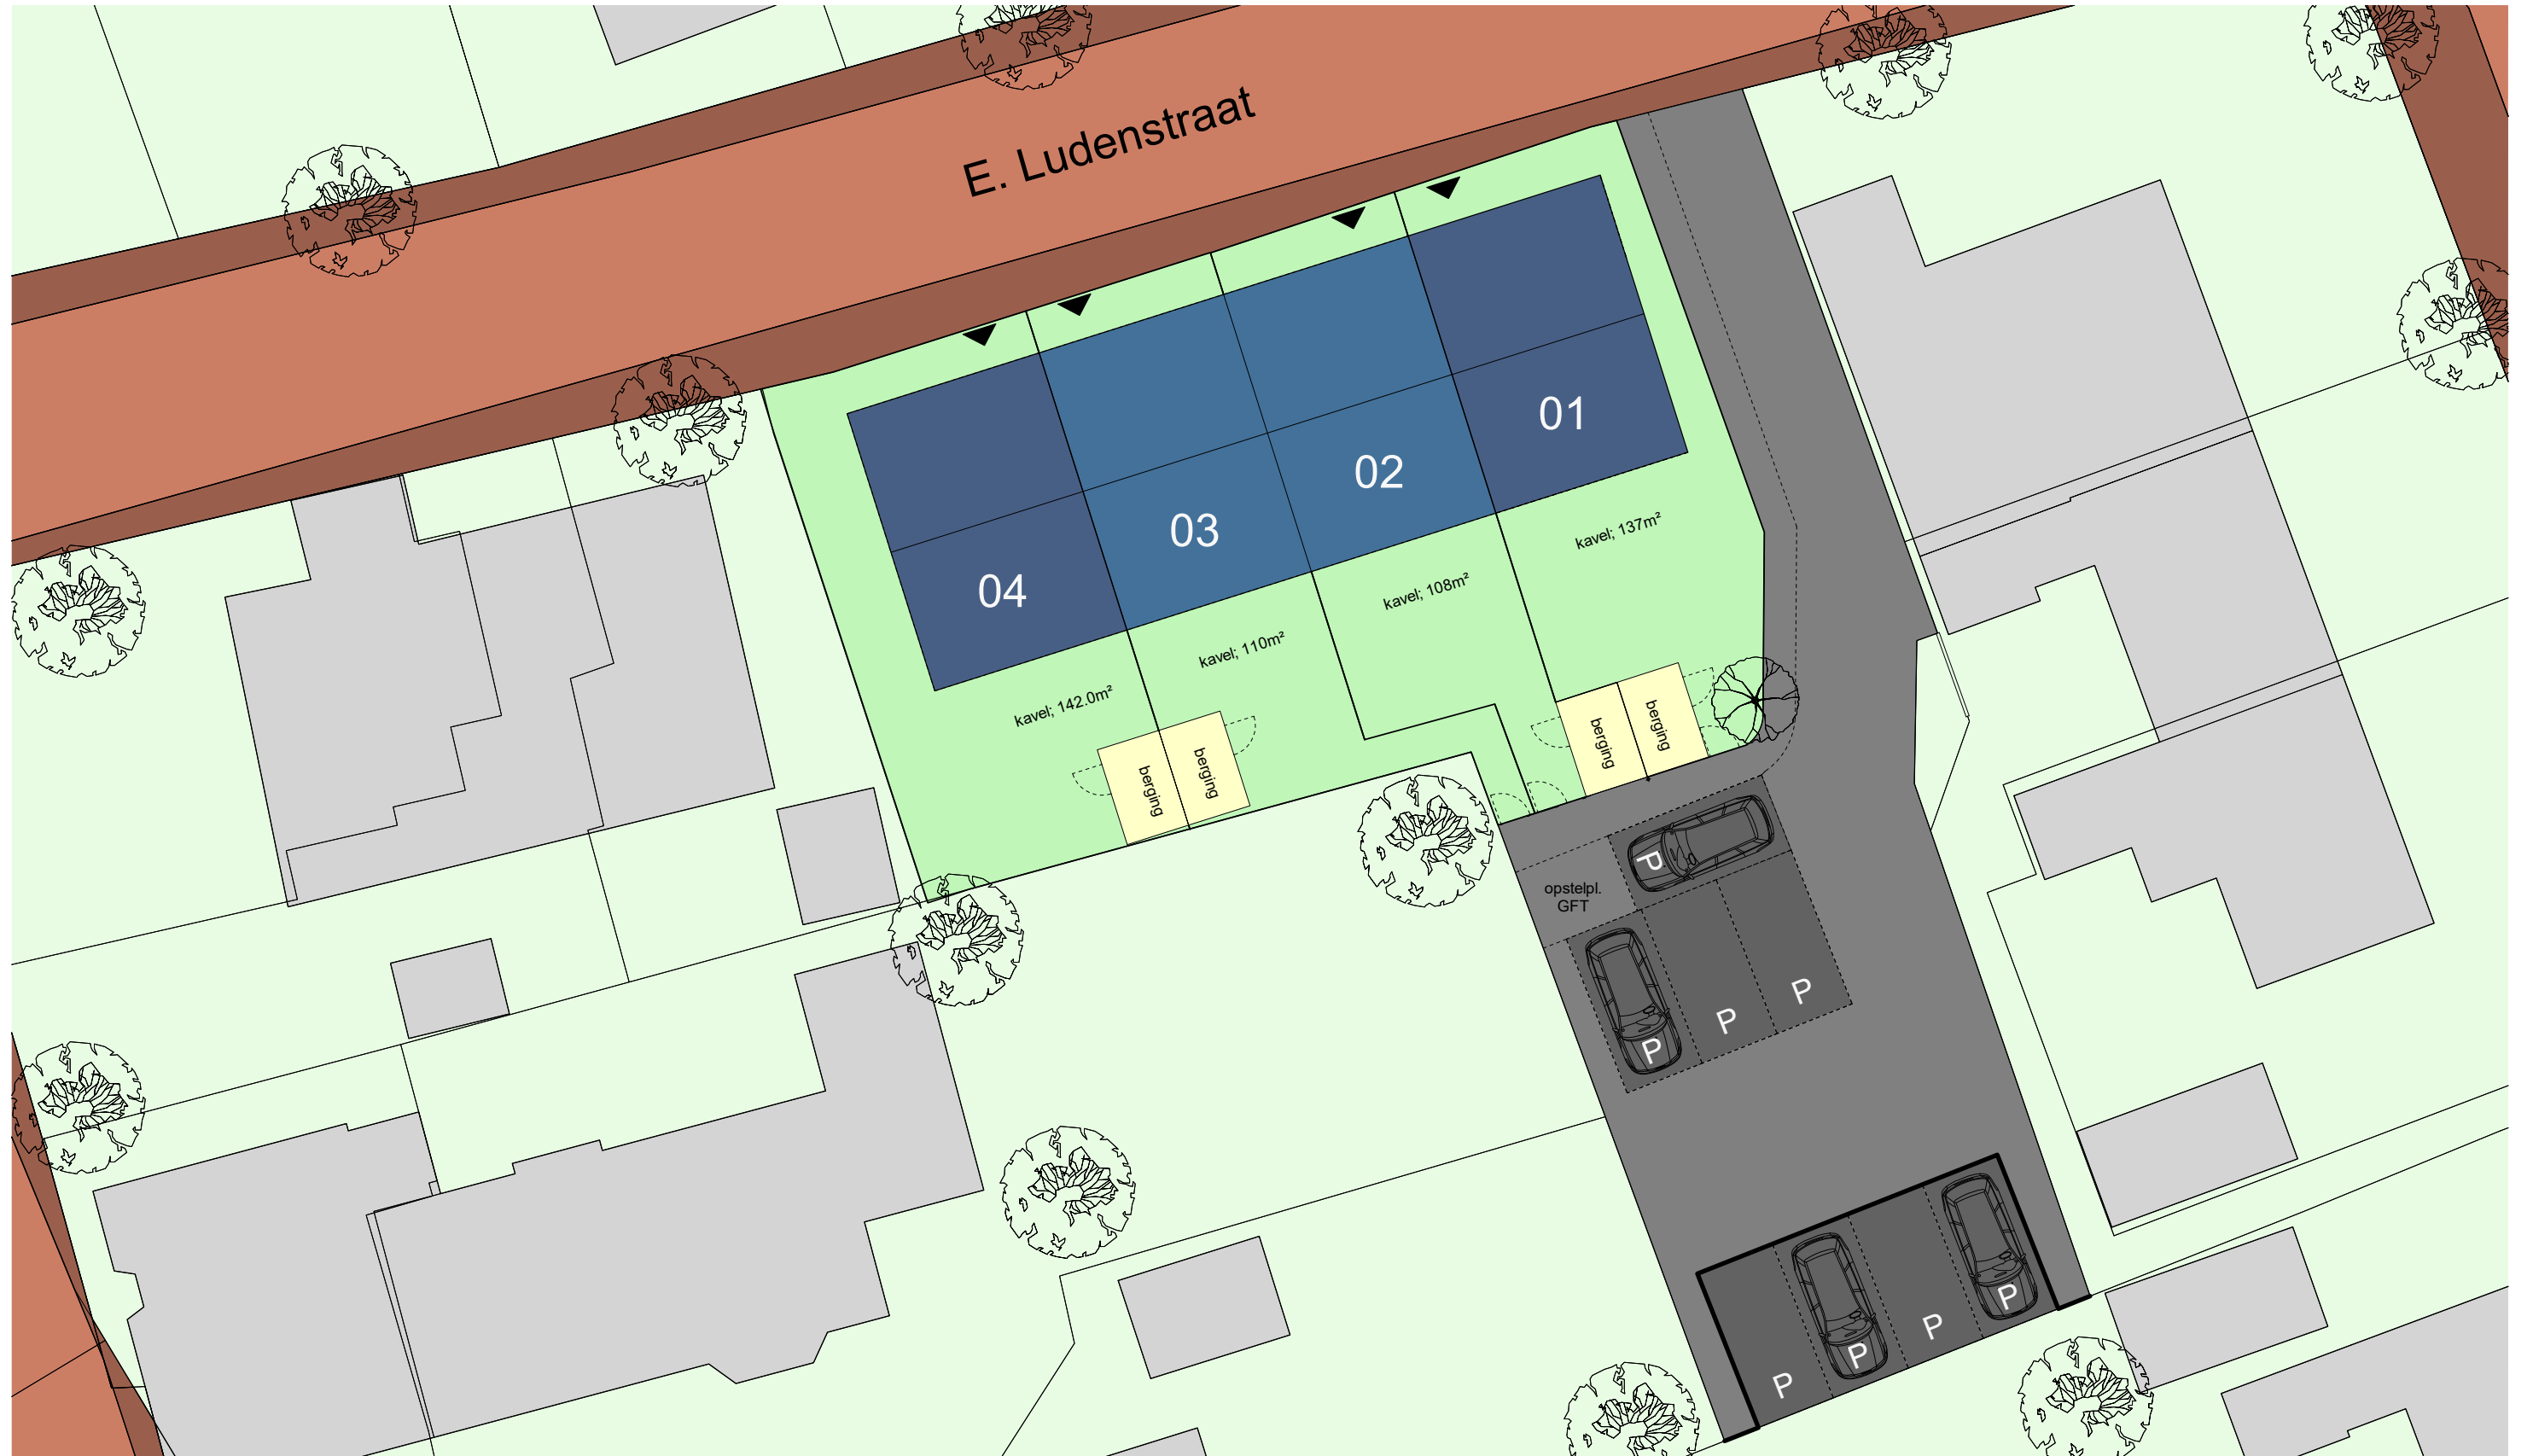

- hoekwoning
- tussenwoning
- berging
- entree woning
- entree berging
- parkeerplaats
- bestrating, mandelig parkeerterrein
- 00 bouwnummer

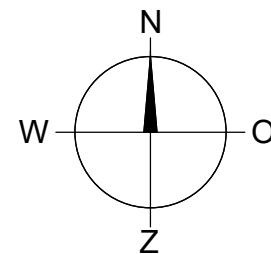

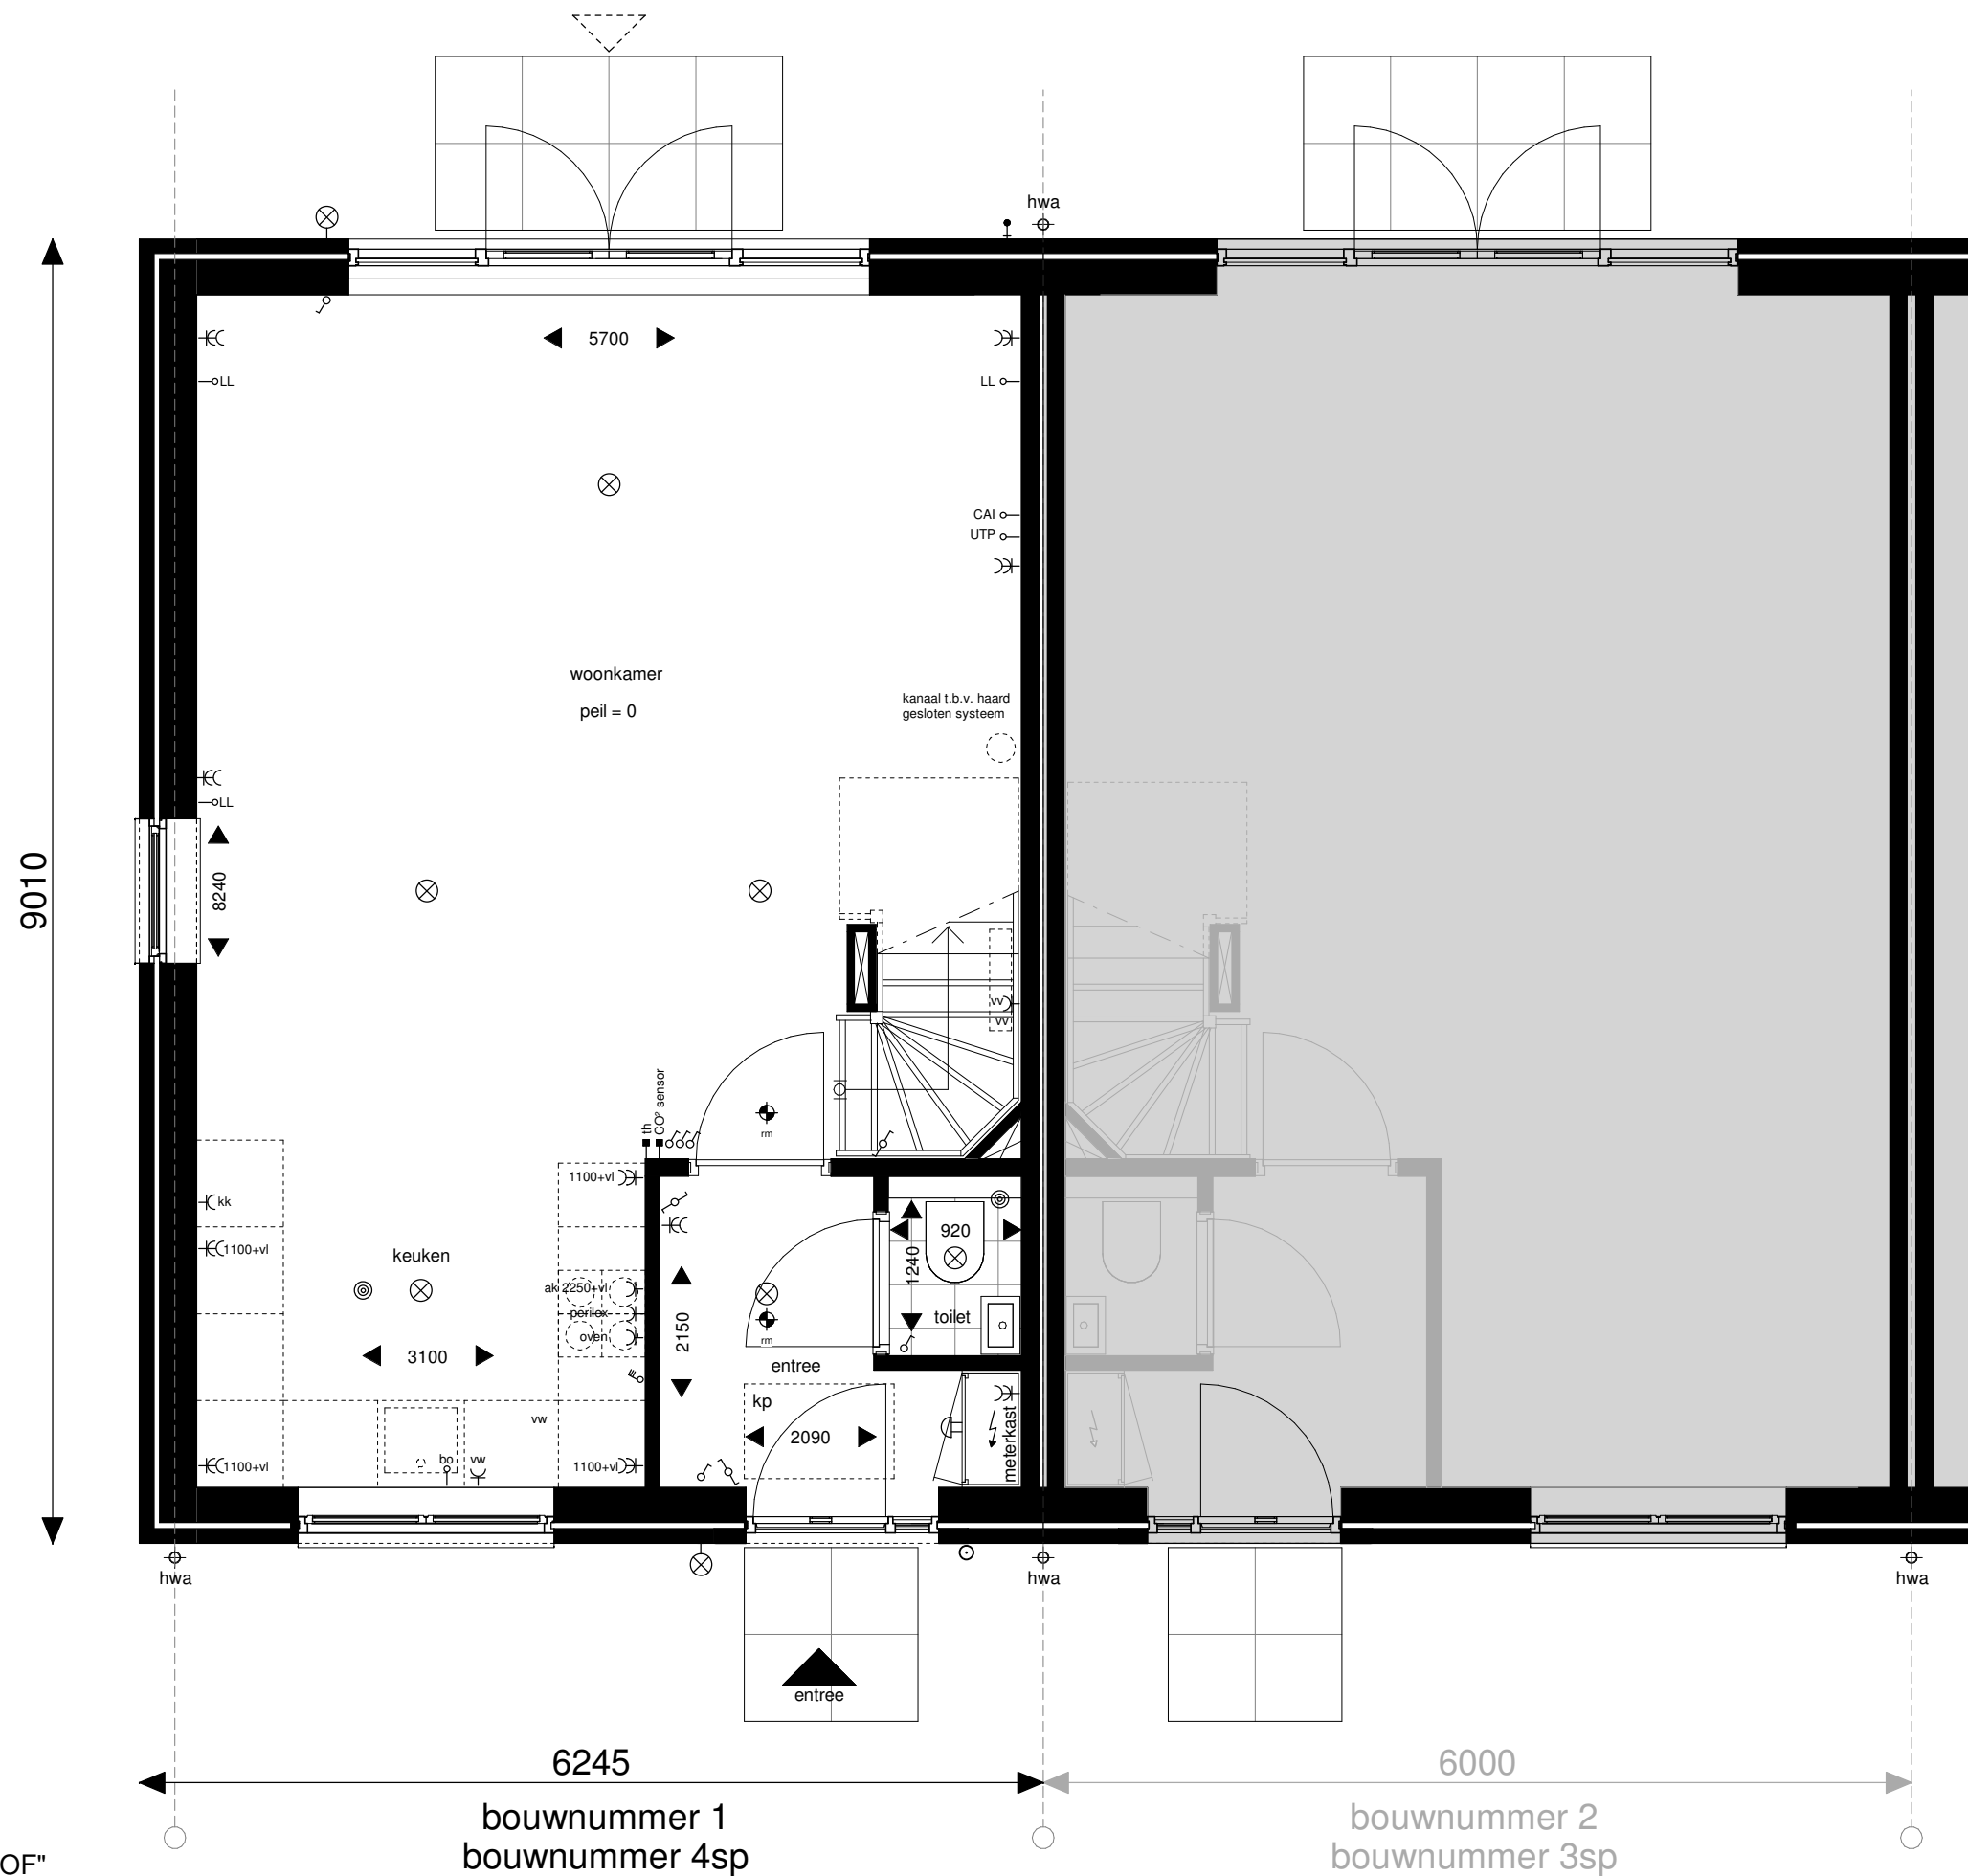




4 WONINGEN "ELSHOF"  
 1e verdieping bouwnummer 1 - 4sp  
 schaal 1:50 (A3)

6245  
 bouwnummer 1  
 bouwnummer 4sp

6000  
 bouwnummer 2  
 bouwnummer 3sp

maatvoering niet geschikt voor opdrachten aan derden  
 datum: 30 september 2021



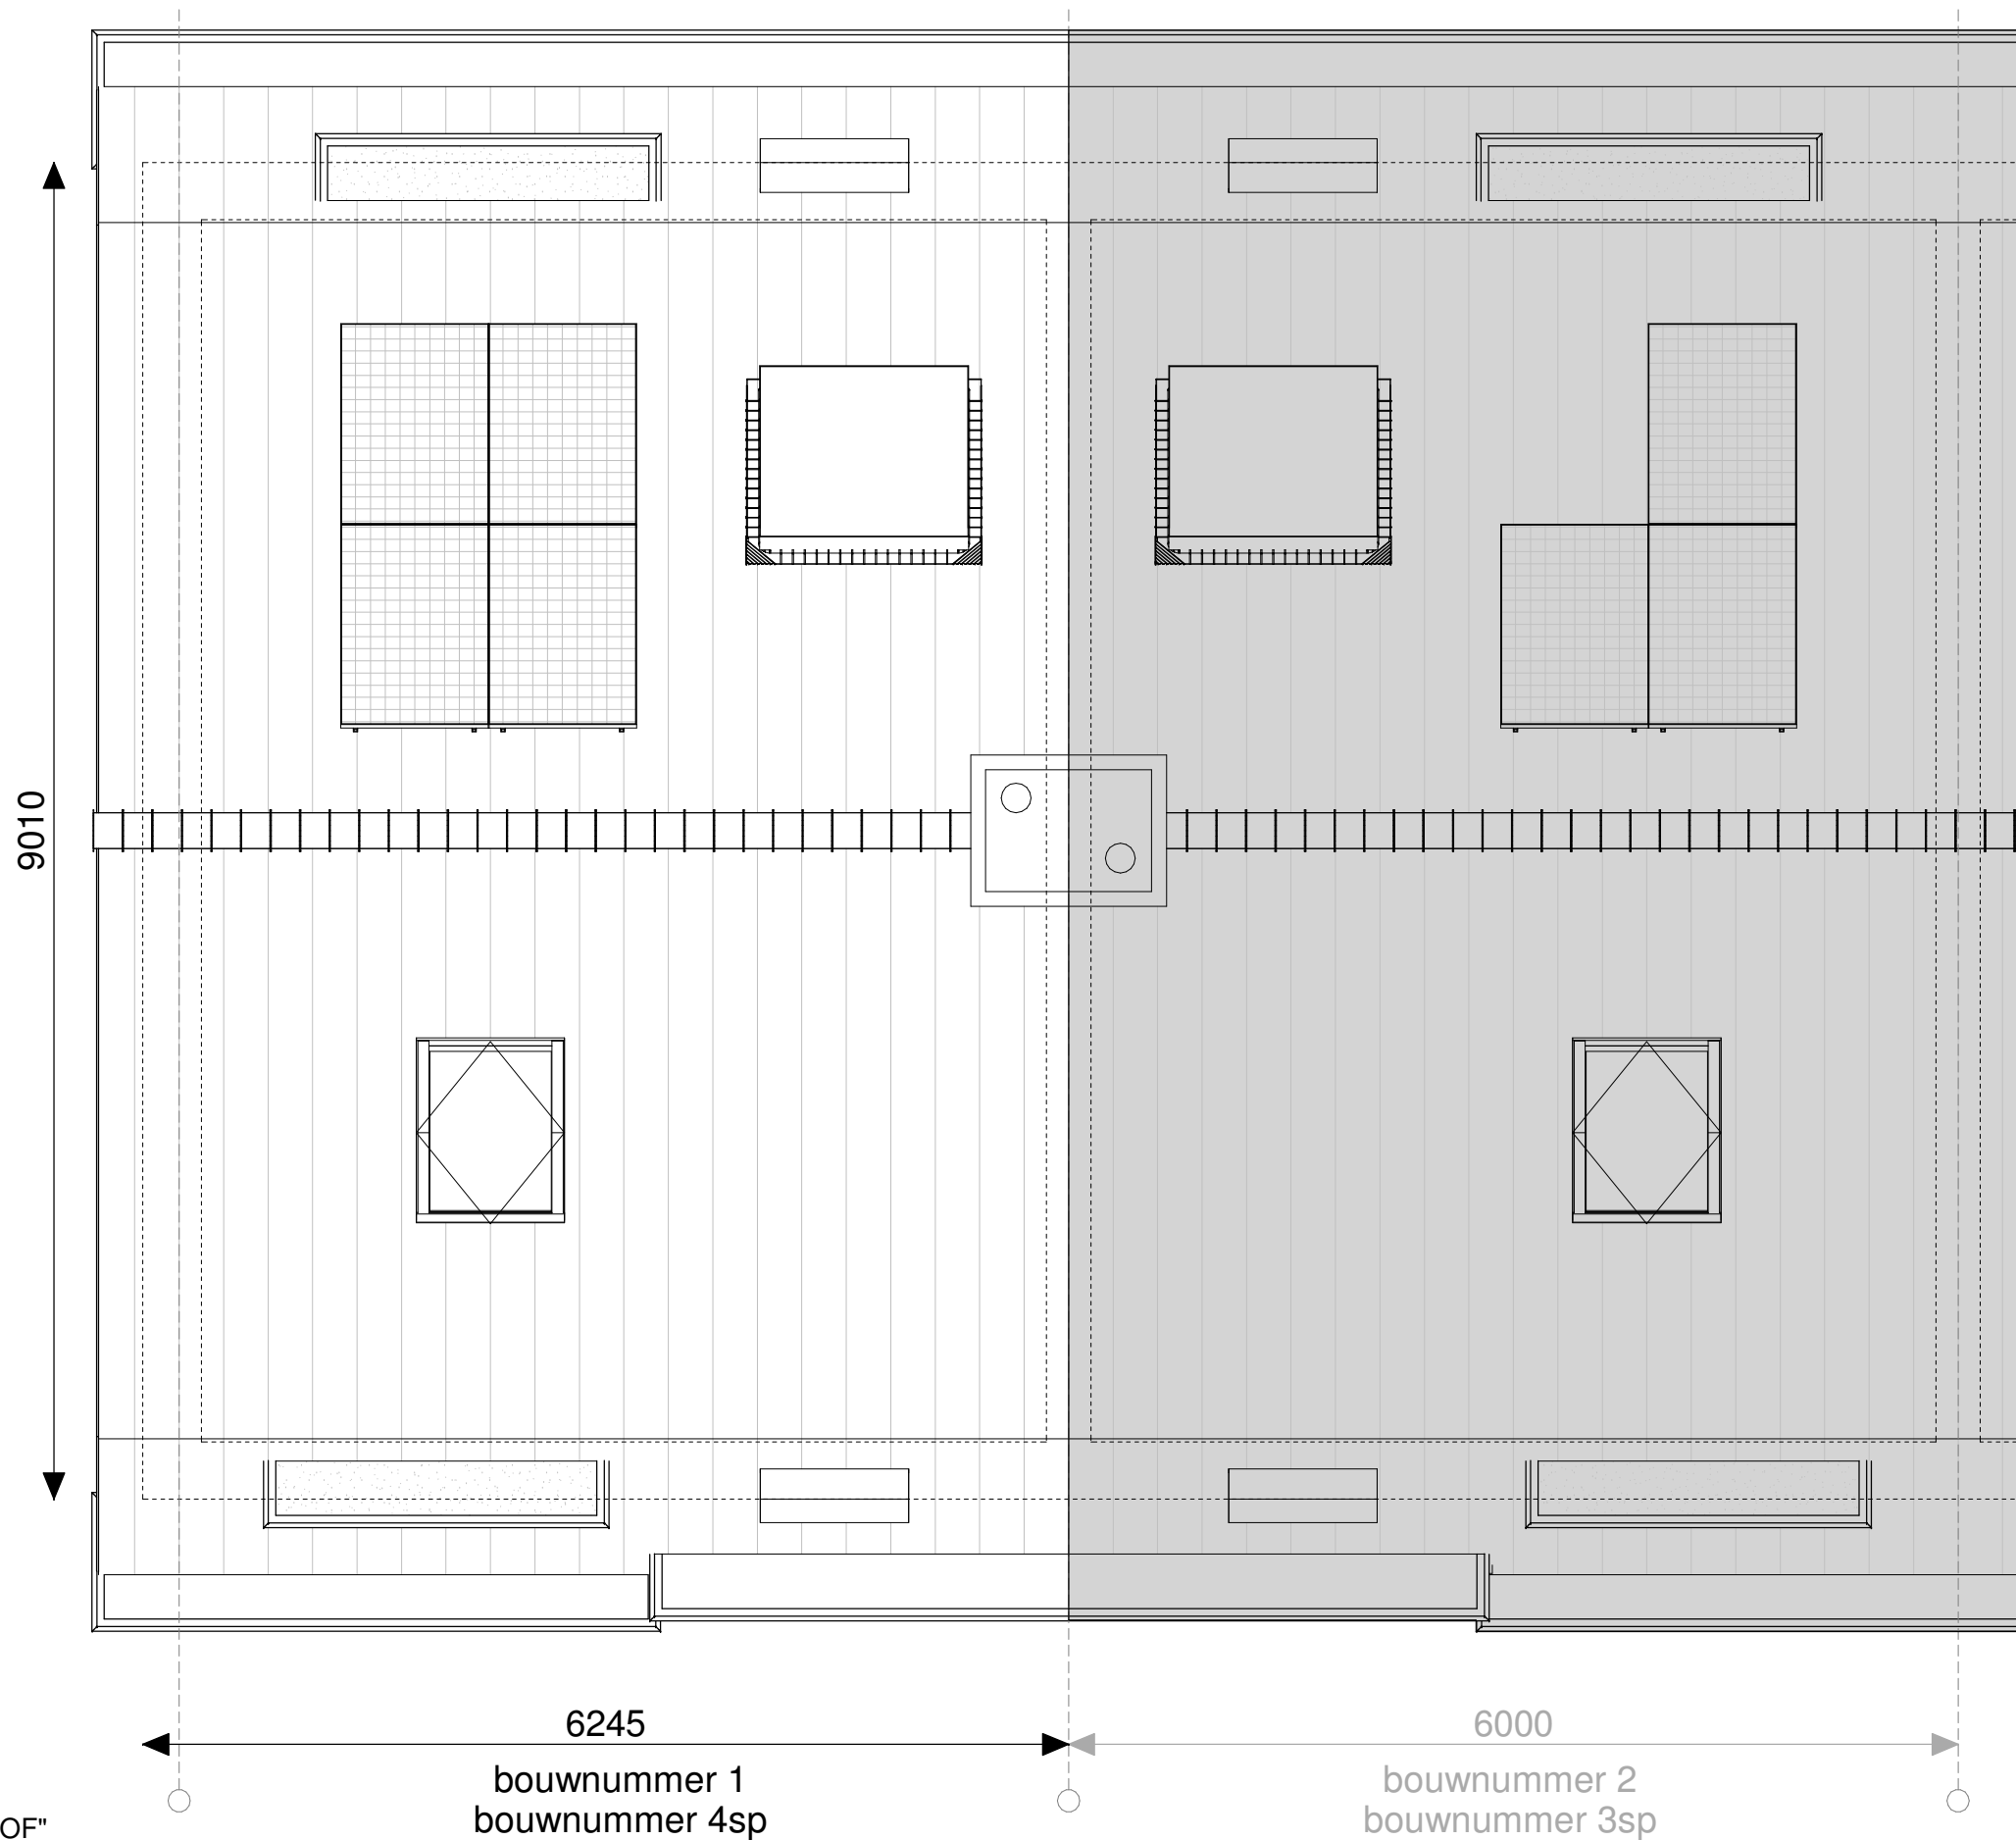



bouwnummer 1  
bouwnummer 4sp


bouwnummer 2  
bouwnummer 3sp






bouwnummer 2  
bouwnummer 3sp

bouwnummer 1  
bouwnummer 4sp

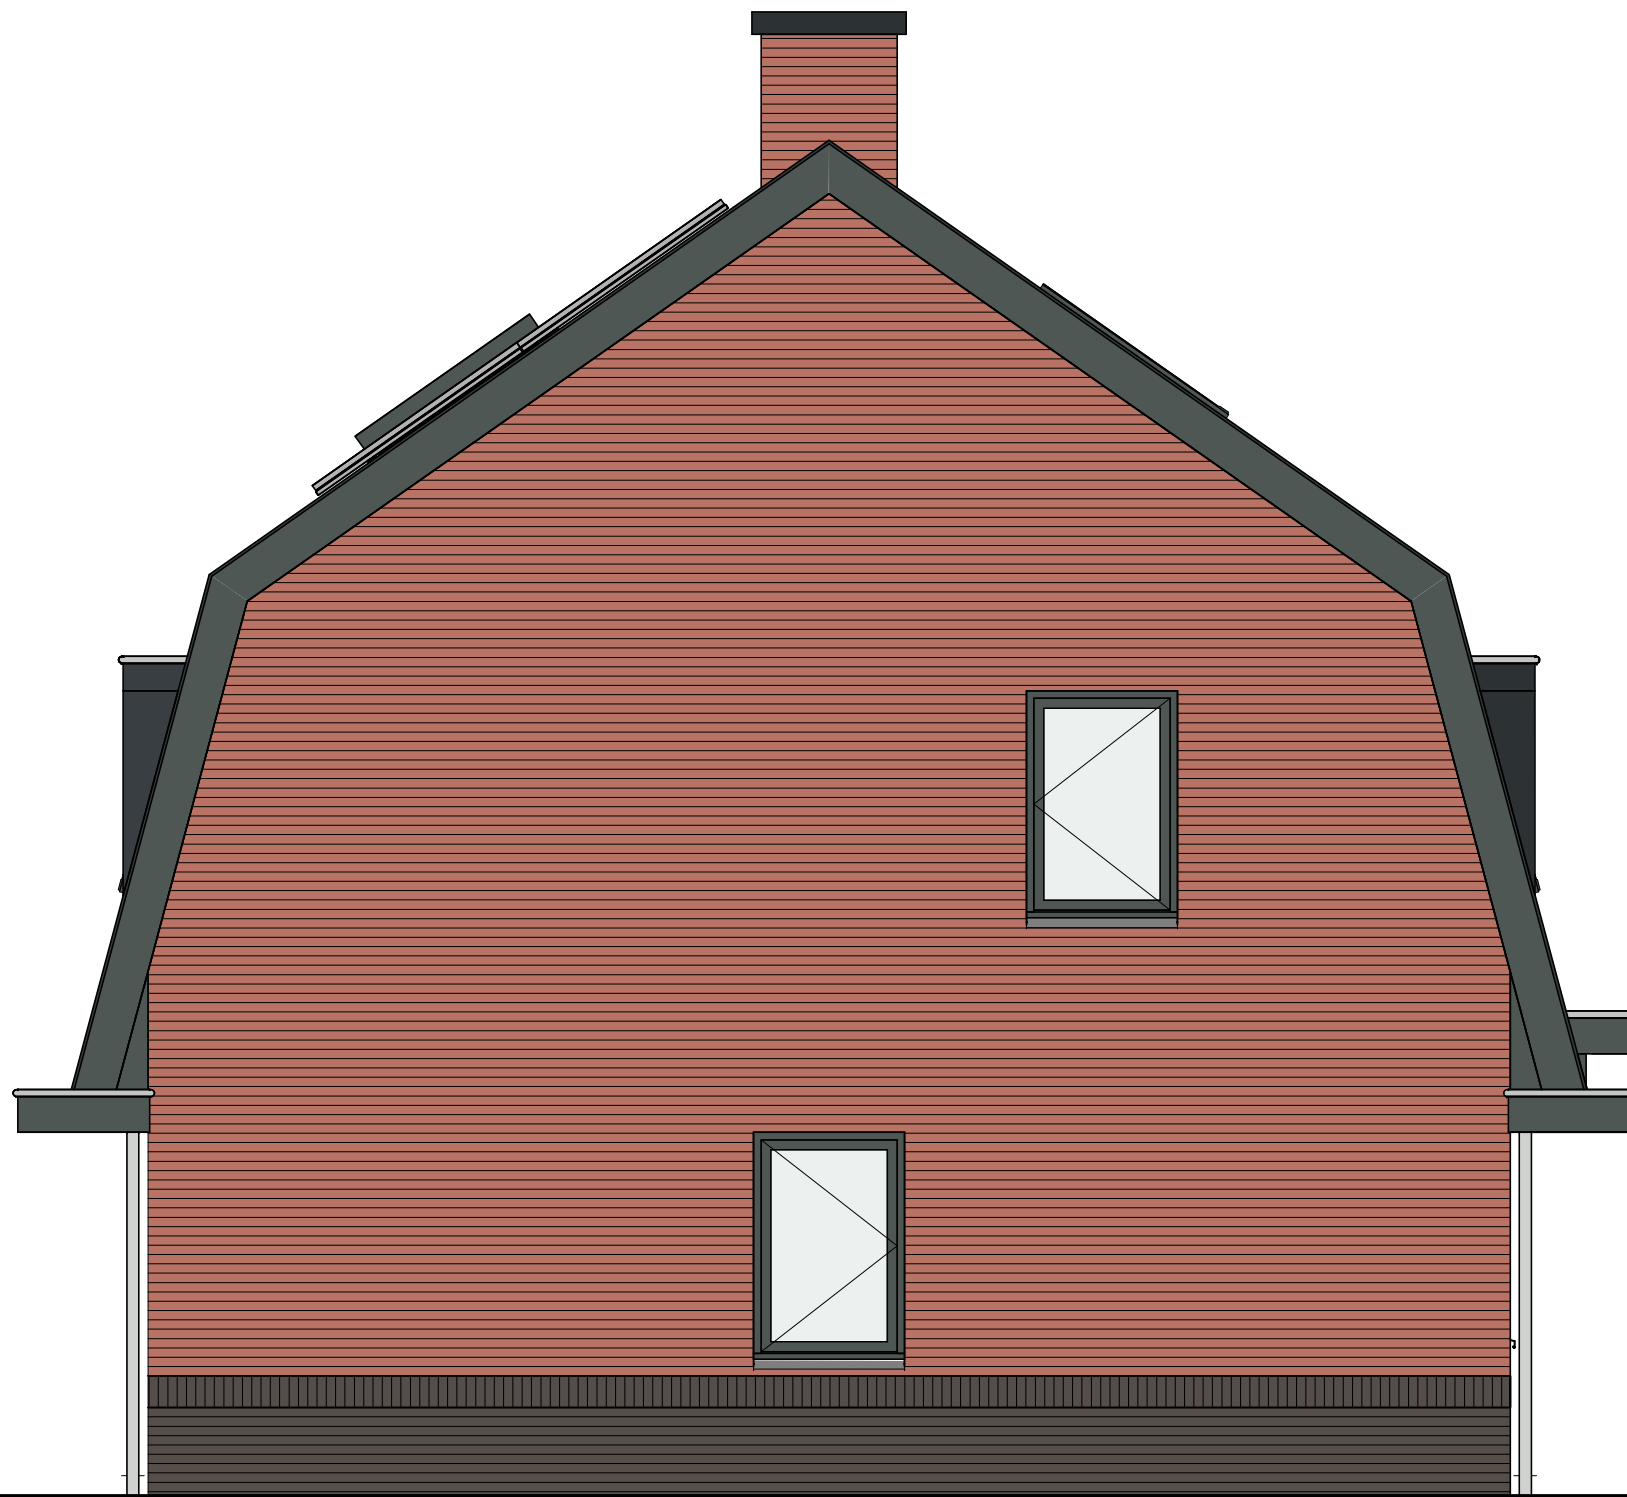

bouwnummer 1

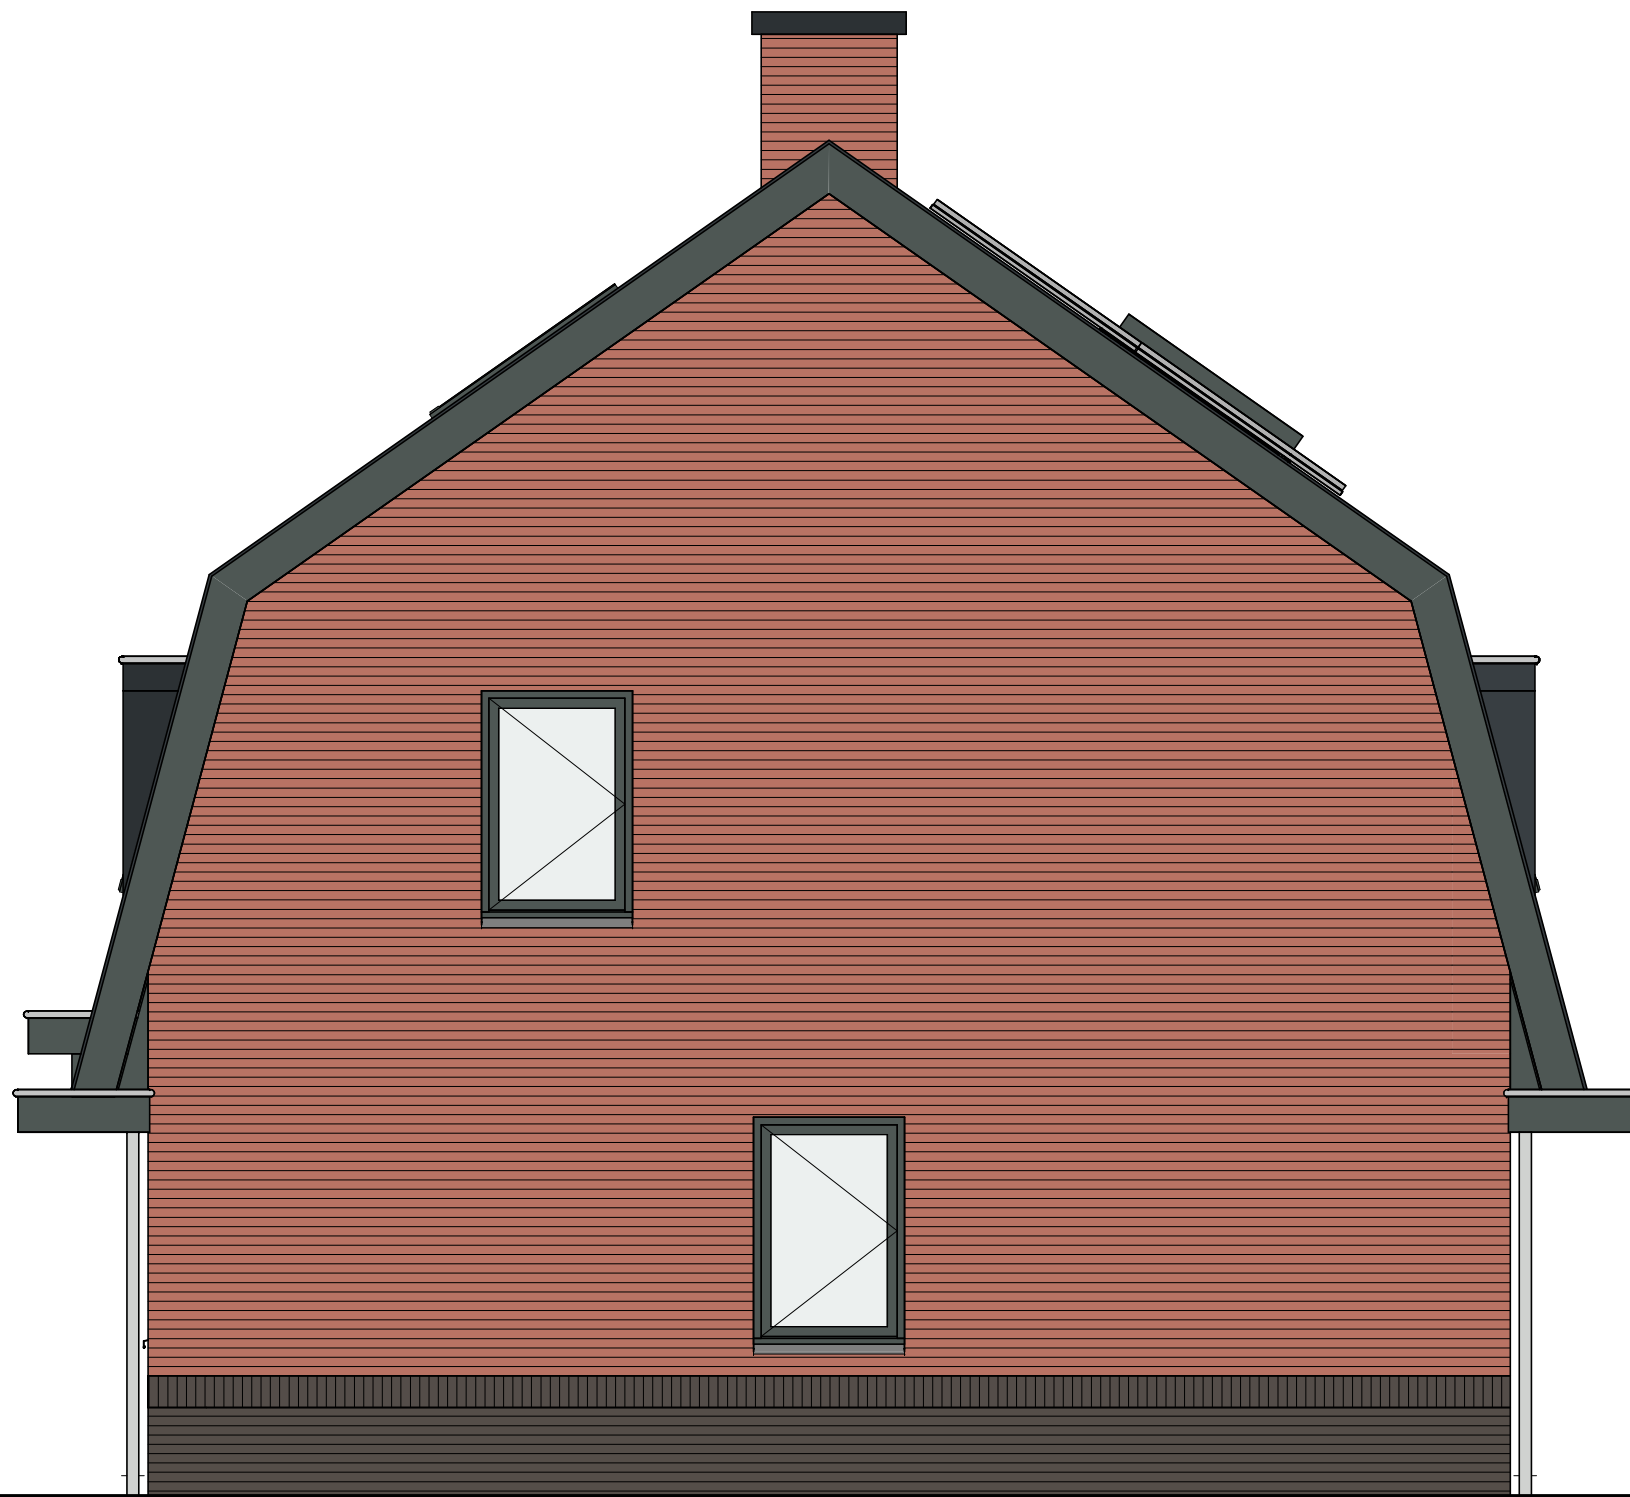

bouwnummer 4


bovenzijde dak  
ca. 9000 + P

b.k. afwerkvloer  
1e verdieping  
5880 + P

b.k. afwerkvloer  
1e verdieping  
2940 + P

2420 + P  
o.k. goot

b.k. afwerkvloer  
begane grond  
P = 0

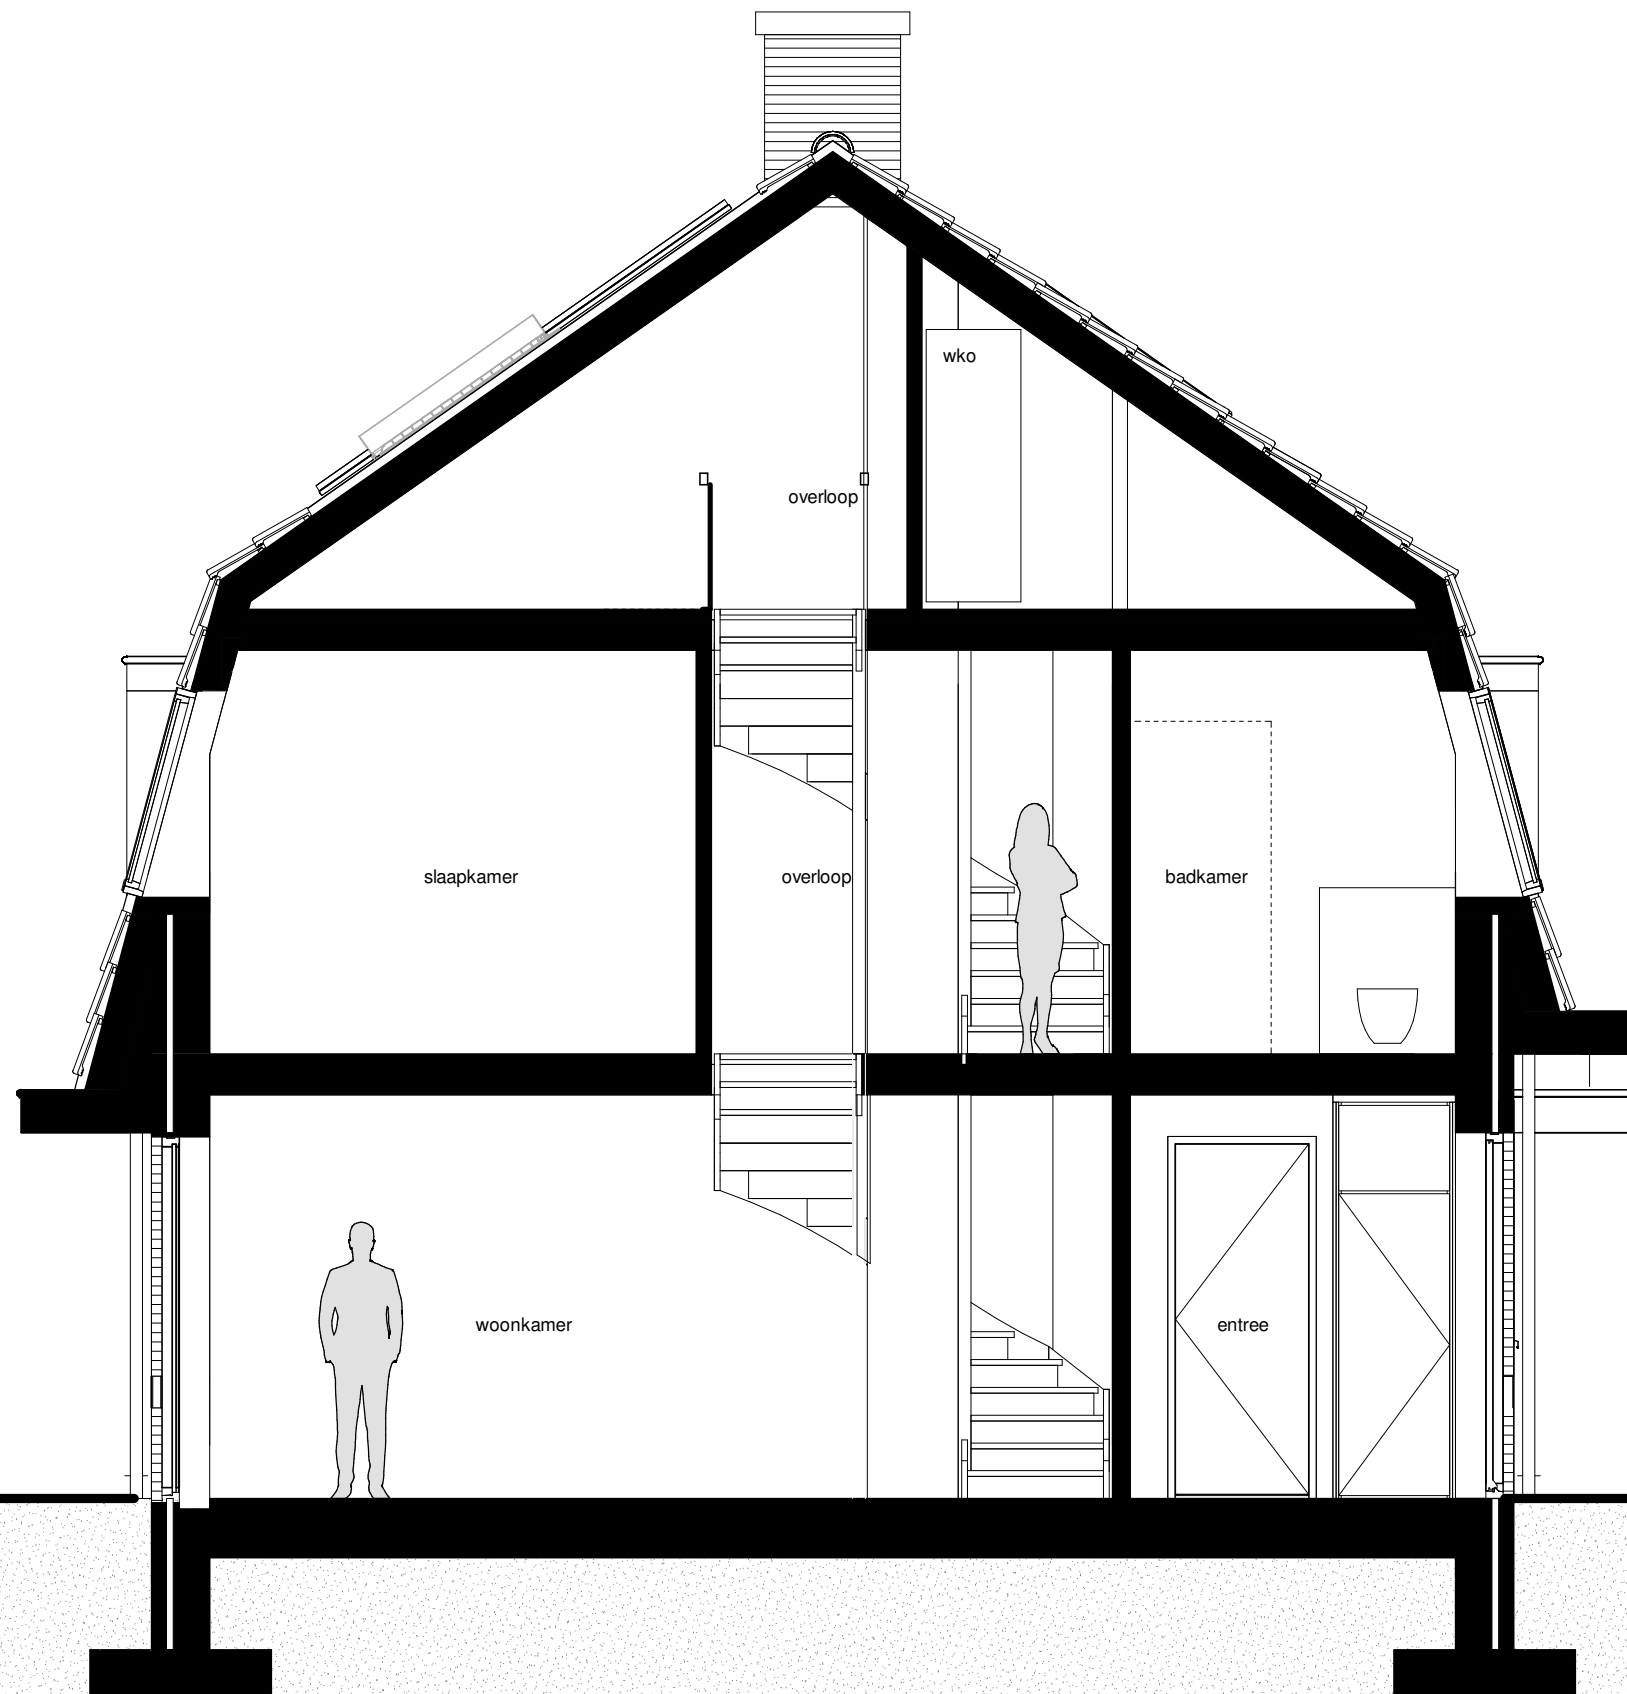

2940 + P  
o.k. goot



bovenzijde dak  
ca. 9000 + P

b.k. afwerkvloer  
1e verdieping  
5880 + P


b.k. afwerkvloer  
1e verdieping  
2940 + P

2420 + P  
o.k. goot

b.k. afwerkvloer  
begane grond  
P = 0

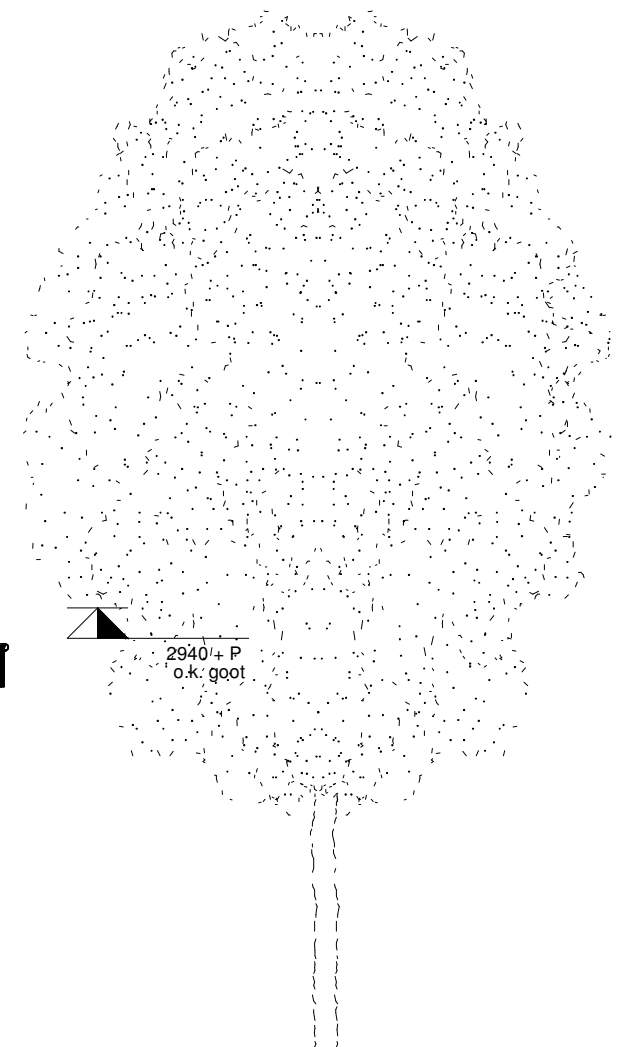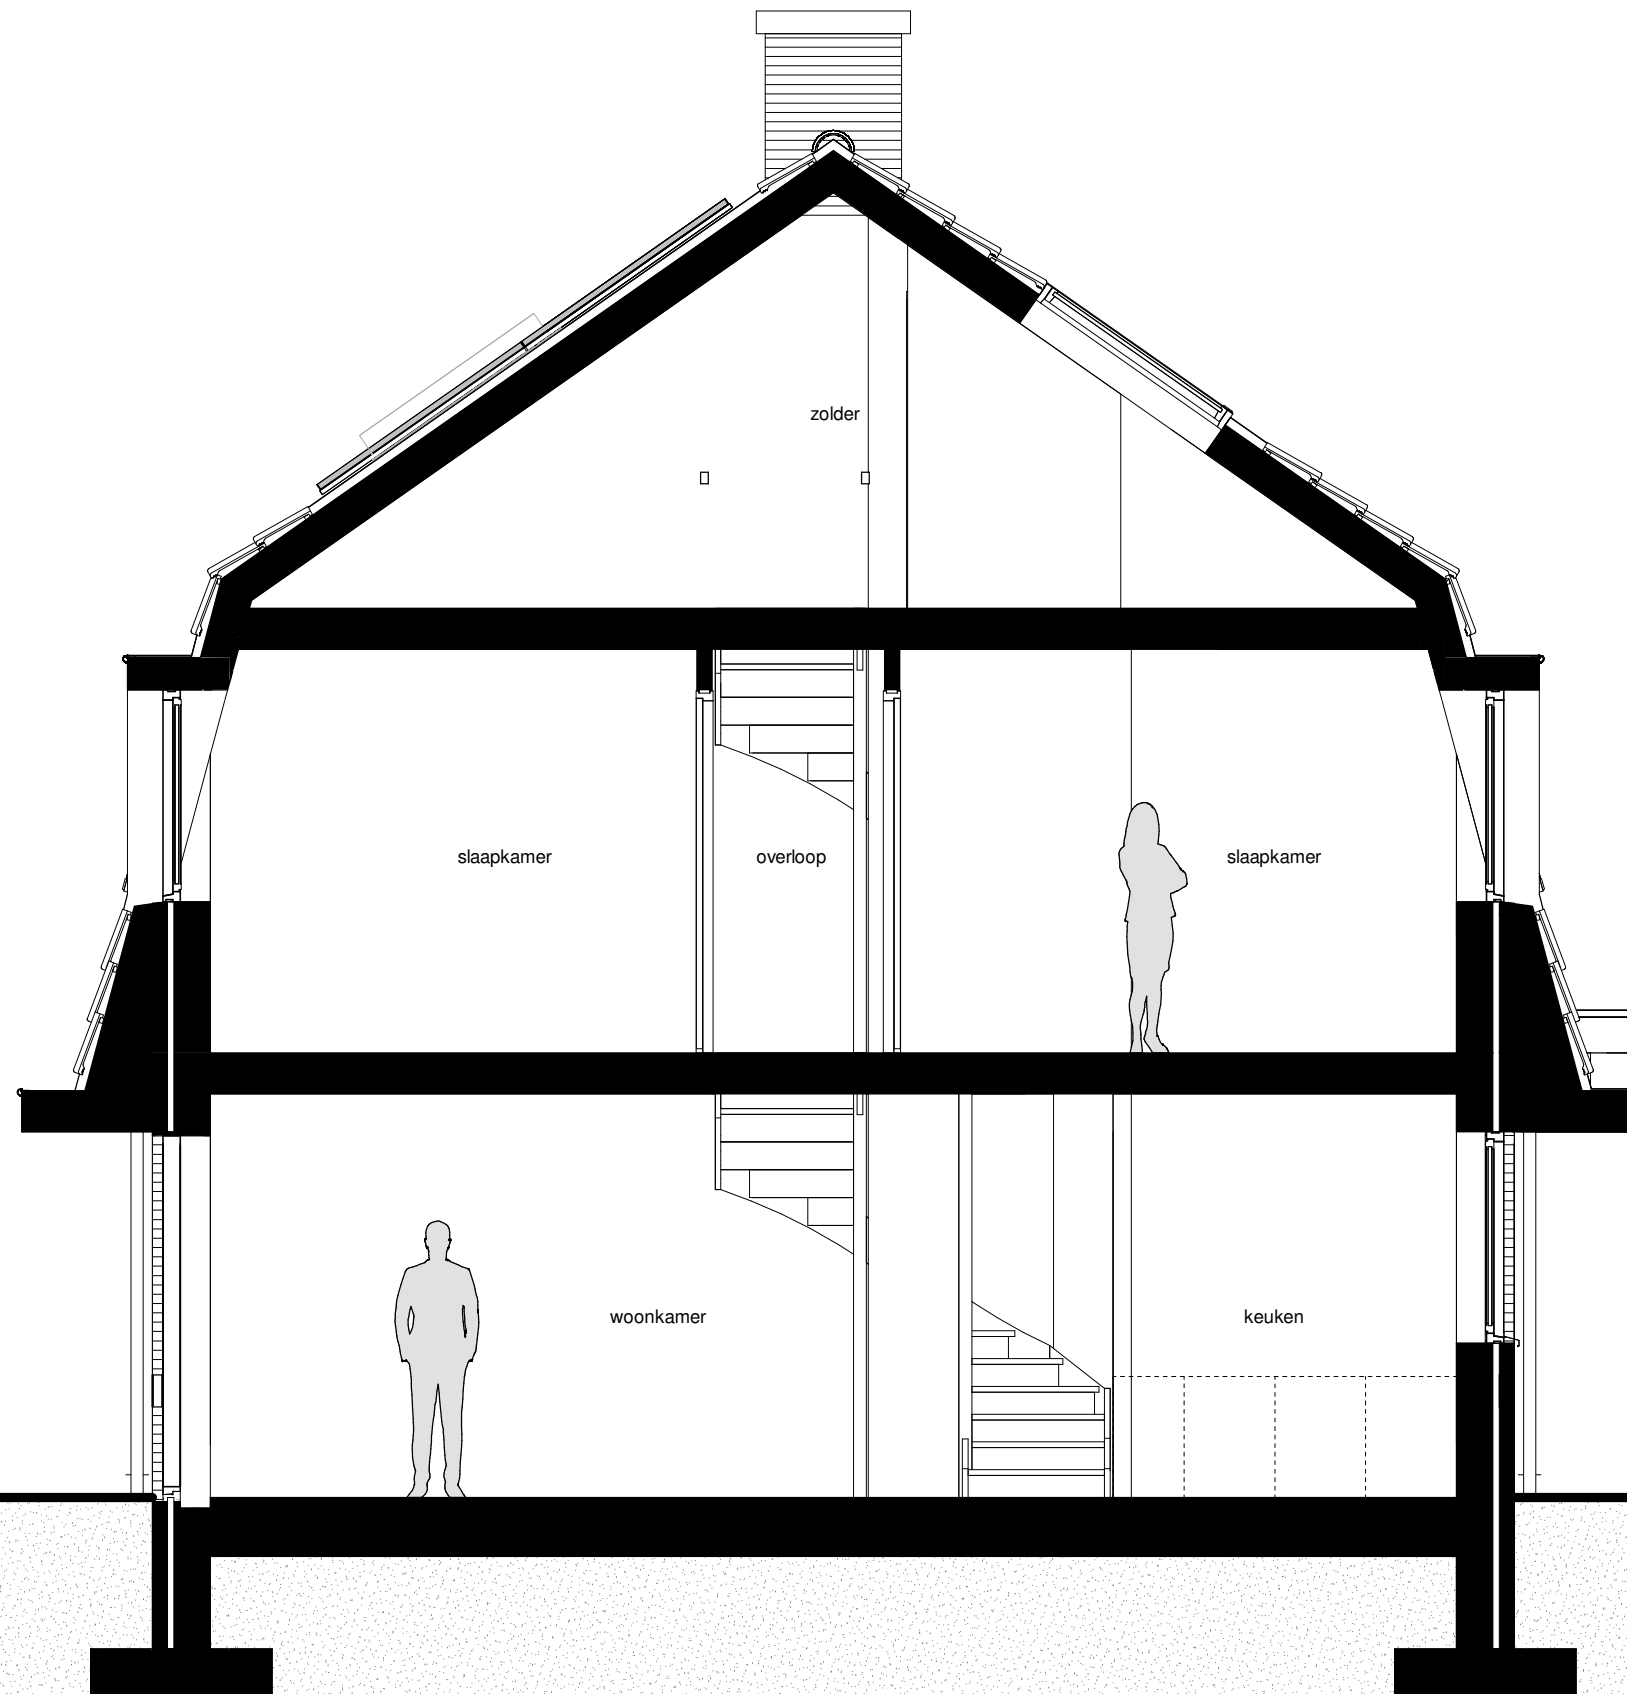


2940 + P  
o.k. goot

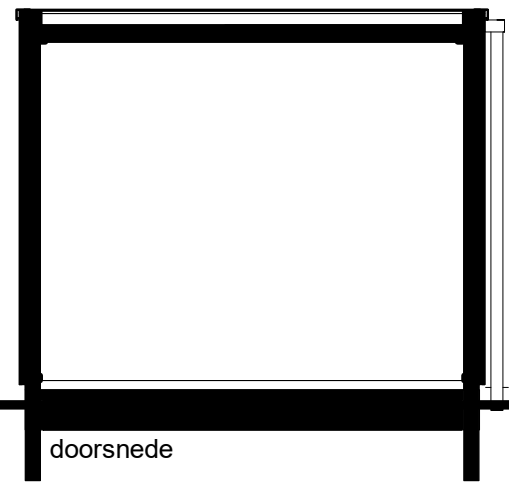


doorsnede



tuingevel

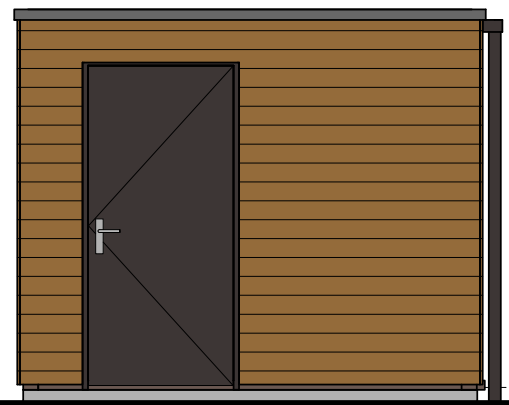


zijgevel

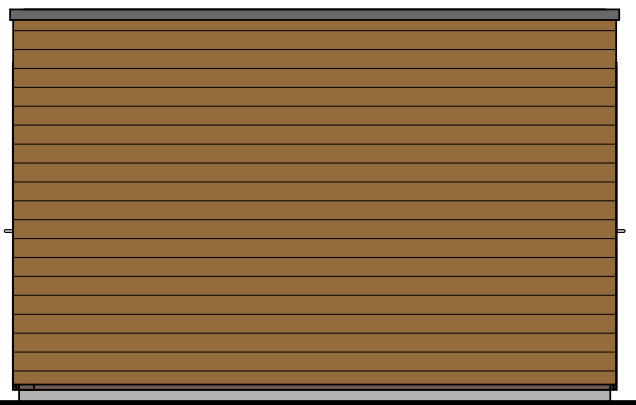

achtergevel

- ⌘ dubbele wandcontactdoos
- ⌘ dubbele schakelaar
- ⊗ aansluitpunt armatuur

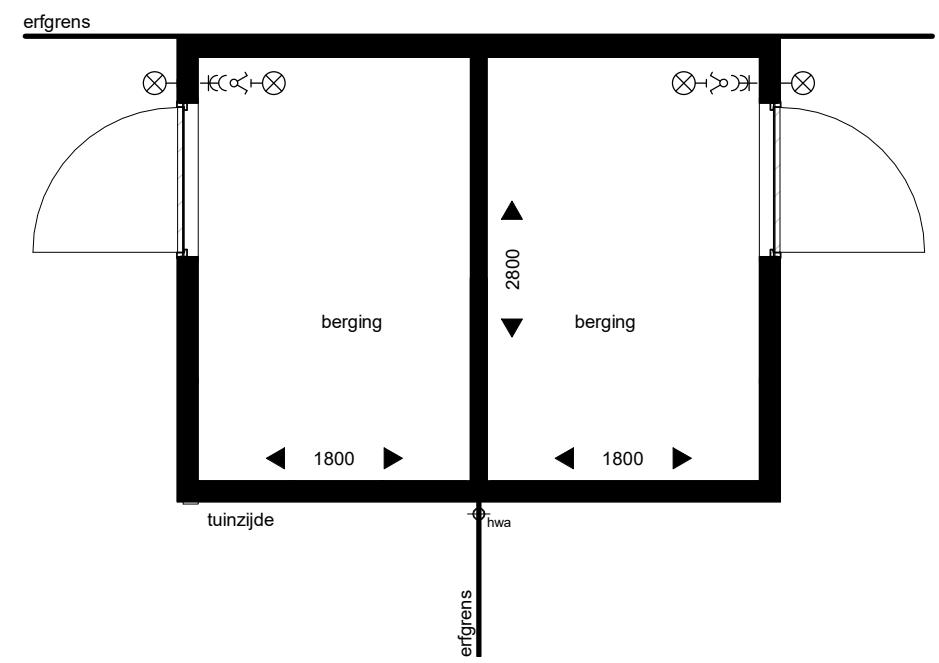

plattegrond  
(gecombineerde berging)

bouwnummer  
01

bouwnummer  
02