

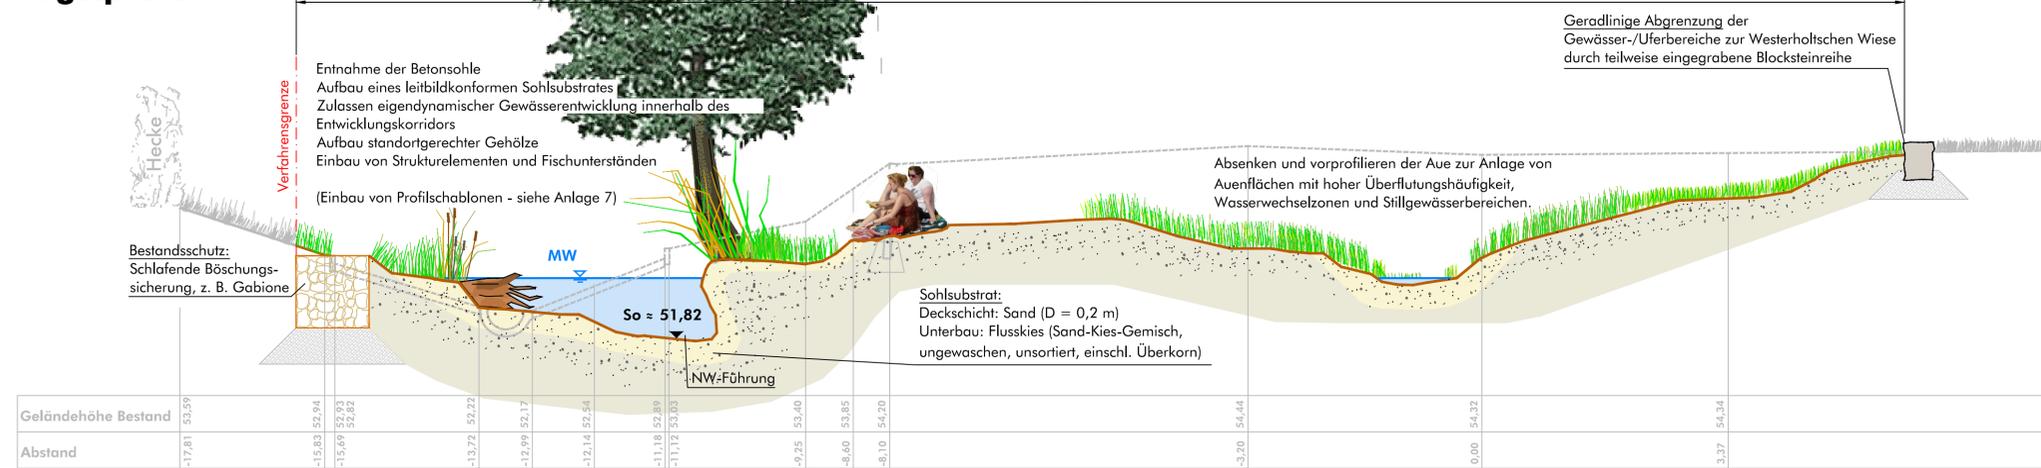


## Regelprofil 1

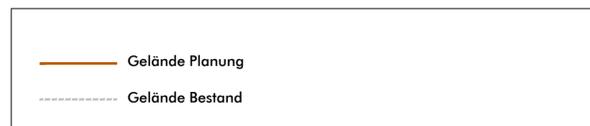

## Regelprofil 2

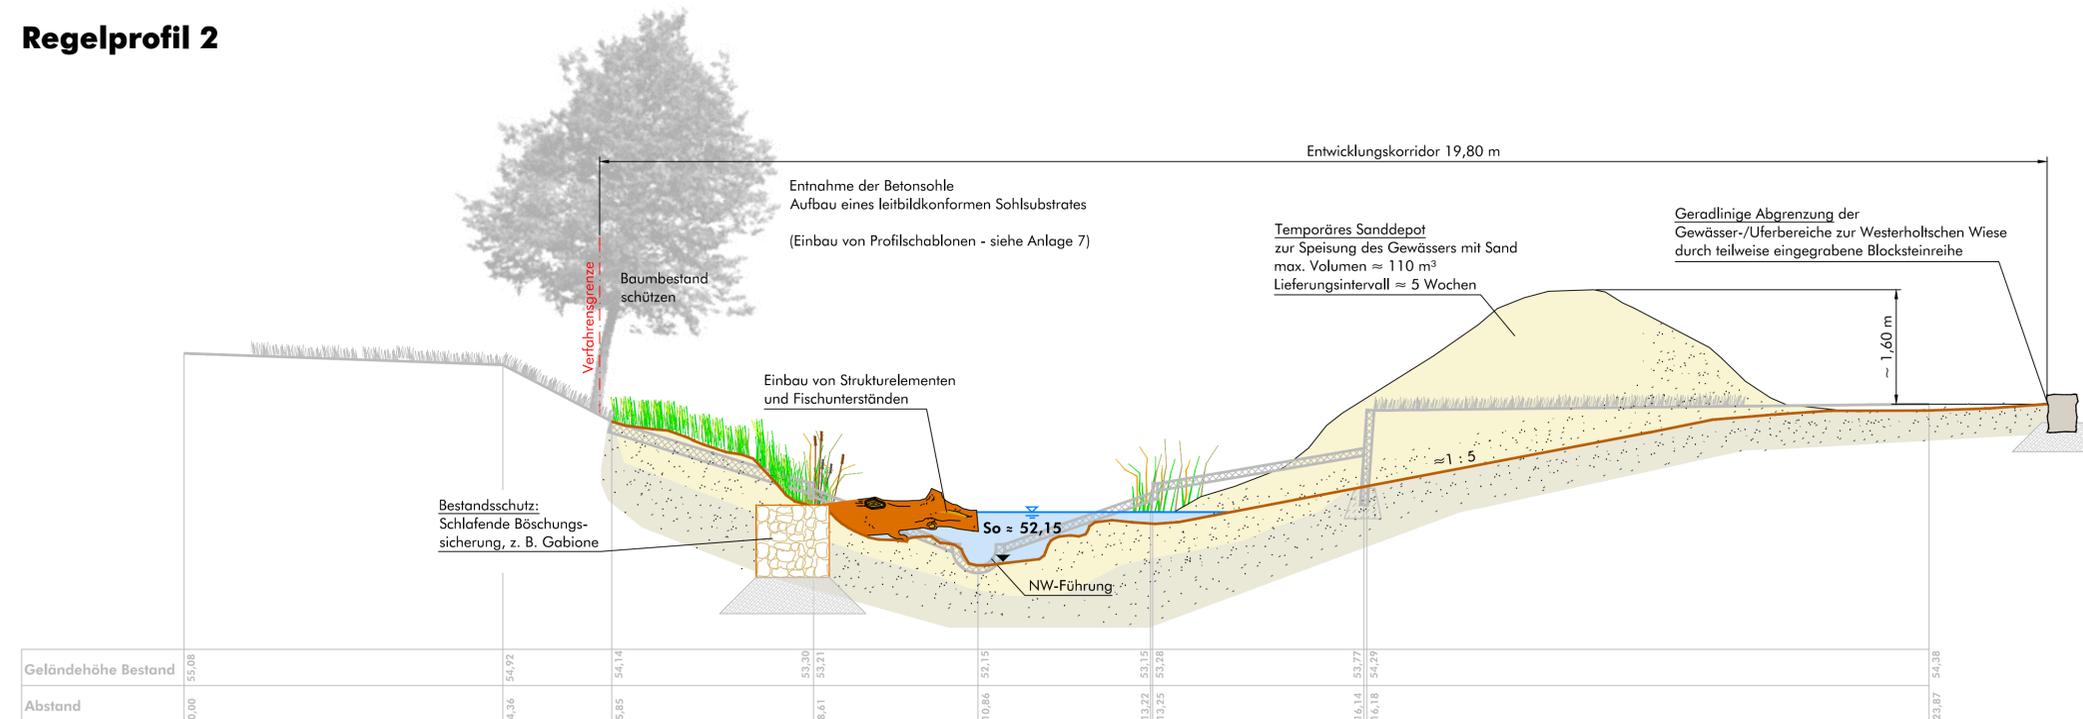

**Sönnichsen & Partner**  
Ingenieure für Wasserbau-Wasserwirtschaft

Schwarzer Weg 8 32423 Minden  
Tel (0571) 4 52 26 Fax 4 15 32  
post@soe-ing.de www.soe-ing.de

bearbeitet	10.12.2013	Kla
gezeichnet	10.12.2013	Ma
geprüft		

Projekt Nr.:  
Plan Nr.: 5  
Blatt Nr.:  
Schlüssel:  
Anlage:

**VORABZUG**

**Regelprofile**

Maßstab 1 : 50  
Lageplan 1:  
Längen 1: / Höhen 1:  
Datum Name

bearbeitet  
gezeichnet  
geprüft

genehmigt:  
Münster, den  
i. A. Tiefbauamt

**Umgestaltung der Münsterschen Aa von der Brücke Am Stadtgraben bis Organismenaufstieg Wehr Badestraße**

- Entwurf -