



# 【打換え工 施工順序予定図 7/29~8/6(予定)】

※下水・水道の表函調整作業があるため、8月上旬の作業は、別途調整を要しますので変更する場合がございます。


※下水道表函調整あり 7/30~8/6

※8/2,3,4水道表函調整あり

平面図 S=1/800

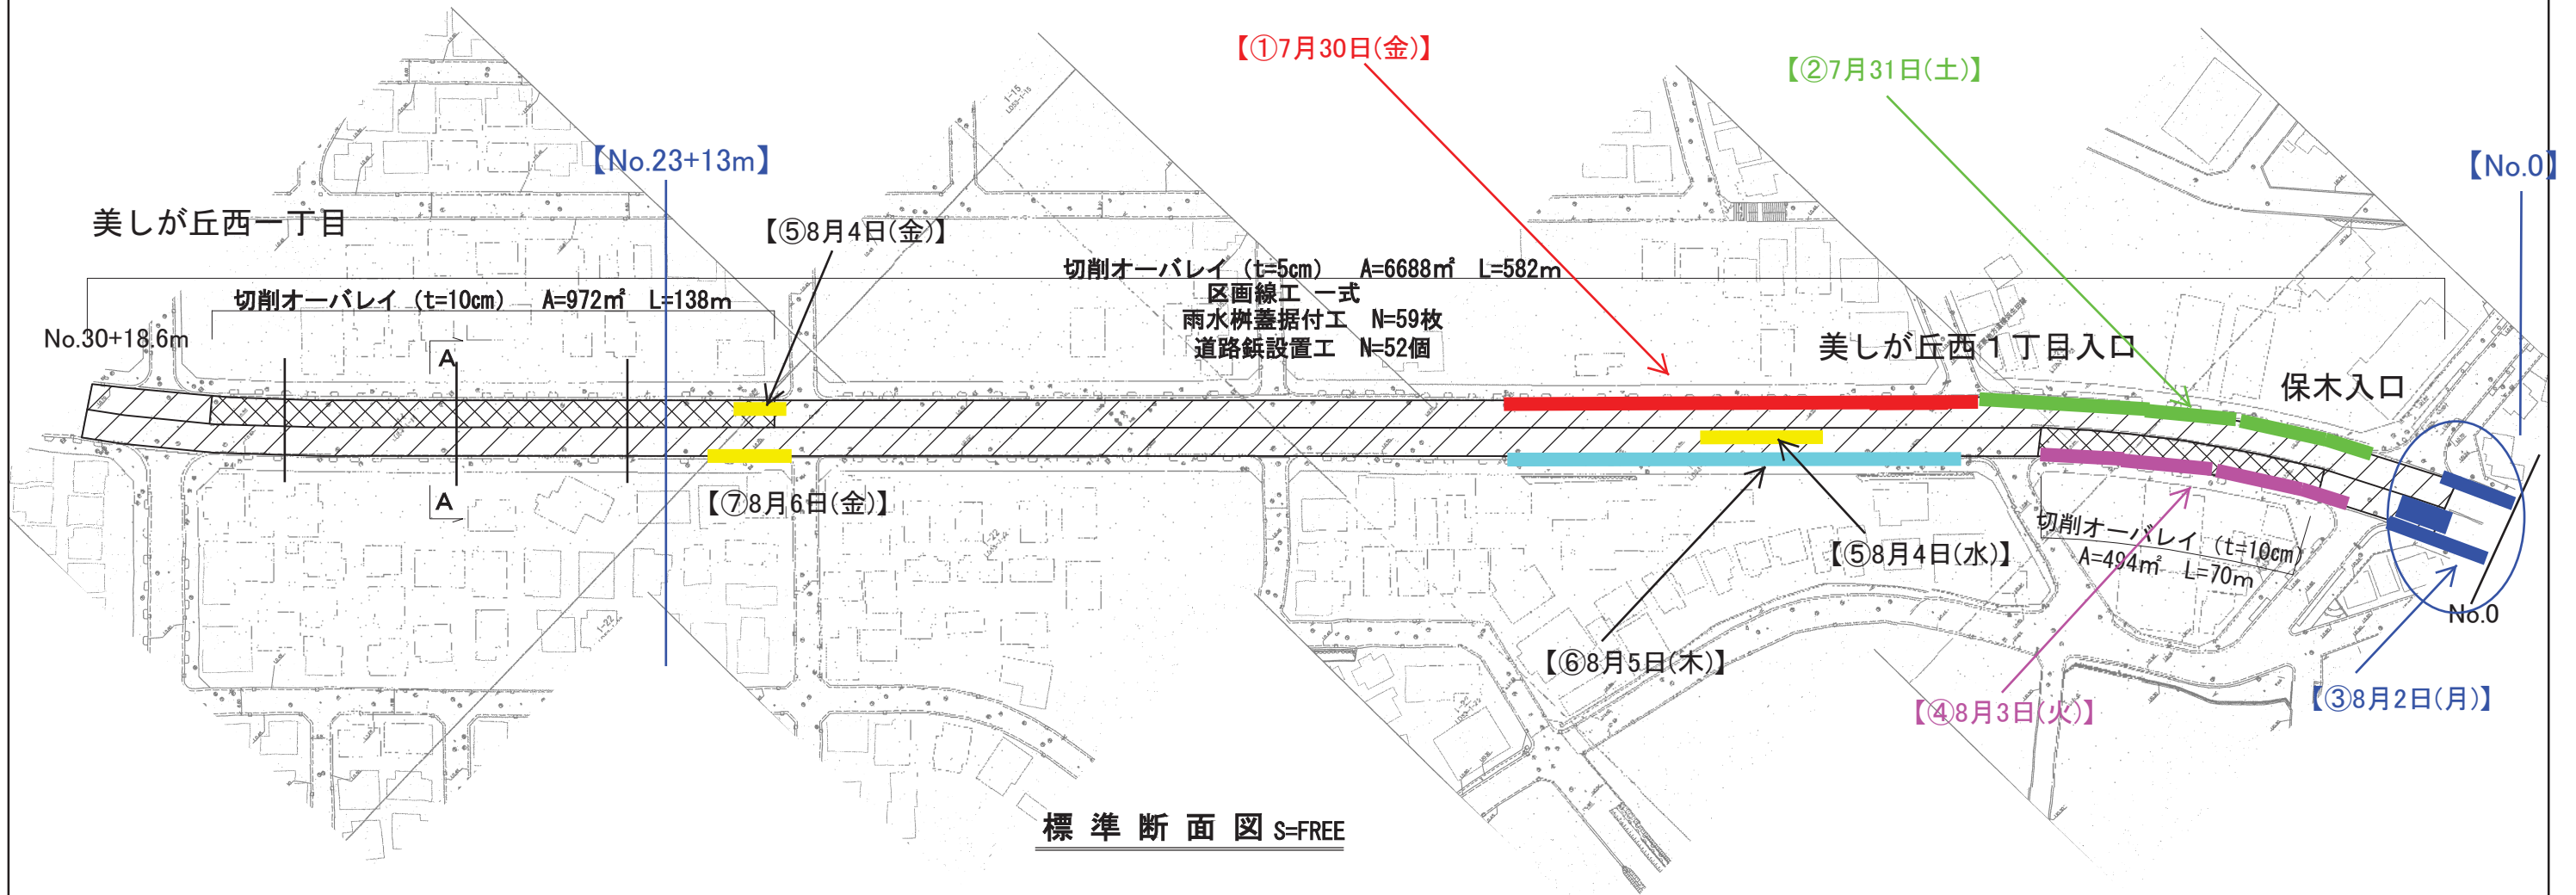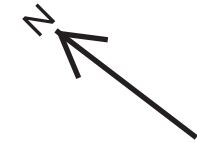

標準断面図 S=FREE

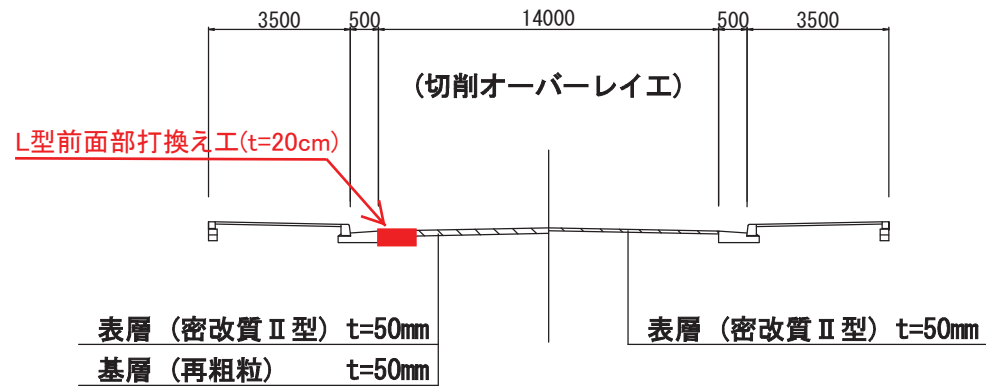

凡例

	切削オーバーレイ t=50mm A=6688㎡
	切削オーバーレイ t=100mm A=1466㎡

令和3年度	路線名	
工事名	青葉区美しが丘西一丁目地内舗装補修工事	
工事箇所	青葉区美しが丘西一丁目1番地先から9番地先まで	
図面名	平面図・標準断面図	
縮尺	図示	図面番号 1/1
設計年月	令和3年3月	
横浜市青葉土木事務所		