


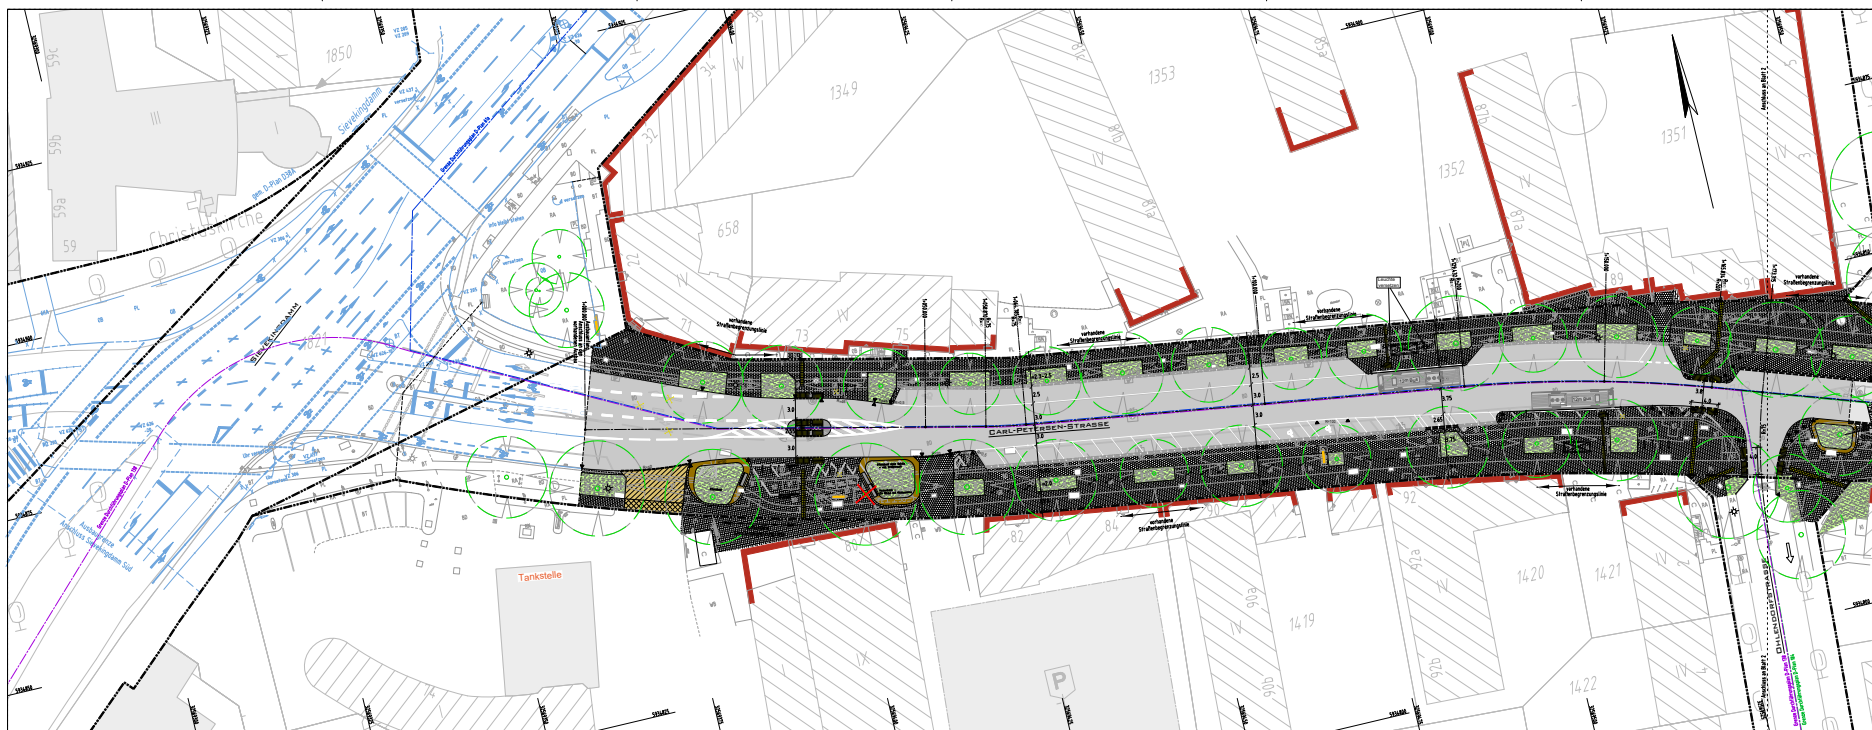

LEGENDE LAUBTUN

	Reinweiß-Mehrschichtglasfenster		Baumarkierung
	Reinweiß-Mehrschichtglasfenster, 10l		Baumarkierung
	Reinweiß		Baumarkierung
	Reinweiß		Baumarkierung
	Reinweiß		

Rechtsplan

Das planmässige Baugrundstück ist in die folgenden Zonen unterteilt:

- Rechtsplan**
- Rechtsplan**
	info@martina-hamburg.de gepflegt 07.2023	geändert 07.2023	07.2023	Martin

Freie und Hansestadt Hamburg Büroamt Hamburg - Mitte Fachamt Management des öffentlichen Raumes			
Baumaßnahme		Bearbeiter	
Neu- und Ausbau von Straßen		Hert Logua	
Teilbaumaßnahme		Datum:	
Carl-Petersen-Straße zwischen Sievekingsdamm und Hammer Steinendam		07.09.2020	
Alterschneise		Fachl. genehm.	
Planblatt		Hert Ries	
Lageplan 1		Datum:	
		07.09.2020	
Zeichnung Nr. =		Aufgekl.	
Maßstab: 1 : 250		Frau Pfanning	
Genehmigt:		Datum:	
Zustimmung:		10.09.2020	
Datum:		Geprüft:	

