


案内図

計画平面図(1/2)


S=1/500(A3)

切削オーバーレイ①(重交通用アスファルト舗装):A=1,605m² 区画線:1式
 切削オーバーレイ②(半たわみ性アスファルト舗装[標準(白)色]):A=378m² 区画線:1式
 切削オーバーレイ③(半たわみ性アスファルト舗装[ベンガラ色]):A=77m² 区画線:1式
 道路鋸撤去・復旧:N=73個

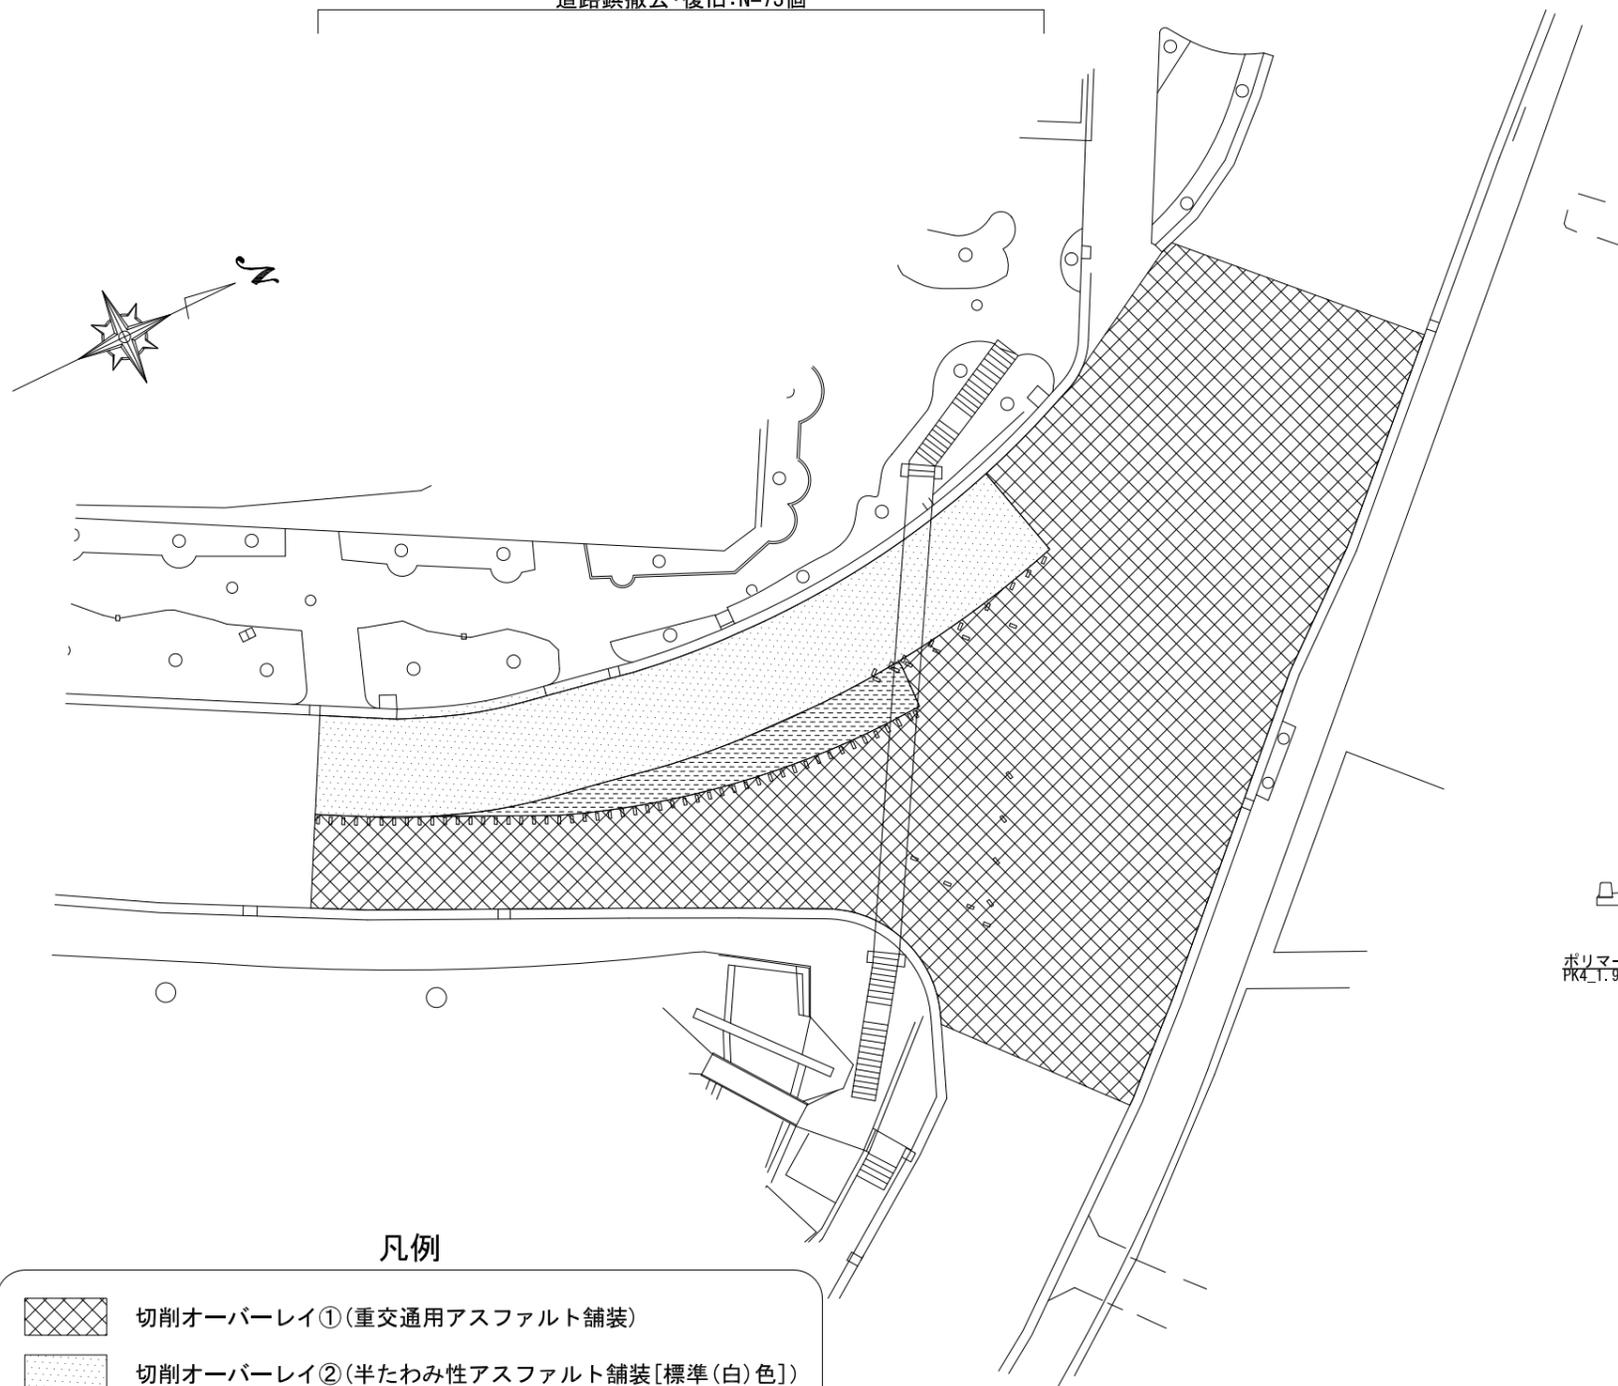

標準断面図


S=1/100(A3)

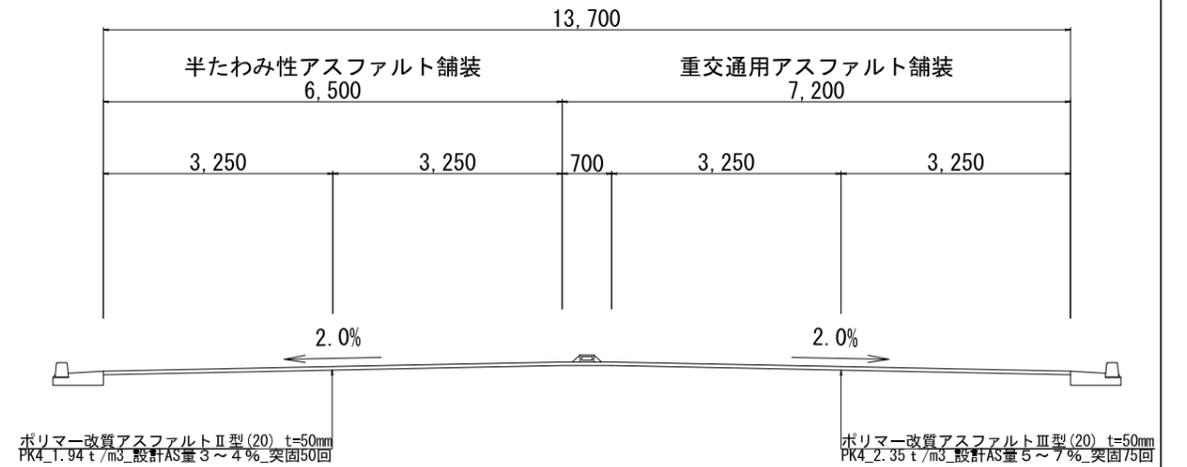

凡例

-  切削オーバーレイ①(重交通用アスファルト舗装)
-  切削オーバーレイ②(半たわみ性アスファルト舗装[標準(白)色])
-  切削オーバーレイ③(半たわみ性アスファルト舗装[ベンガラ色])



令和5年度	路線名	市道磯子_第245号線	
工事名称	磯子区磯子一丁目地内ほか1か所 舗装補修(昼夜間・切削)工事		
工事箇所	磯子区磯子一丁目3番20号地先から 磯子二丁目3番18号地先まで_ほか1か所		
図面名称	計画平面図(1/2)		
縮尺	図示	図面番号	1/2
設計年月	令和5年5月		
横浜市磯子土木事務所			

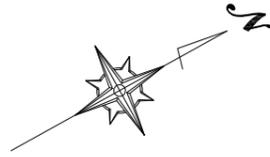


計画平面図(2/2)

S=1/600(A3)

切削オーバーレイ④(排水性アスファルト舗装):A=760m² 区画線:1式

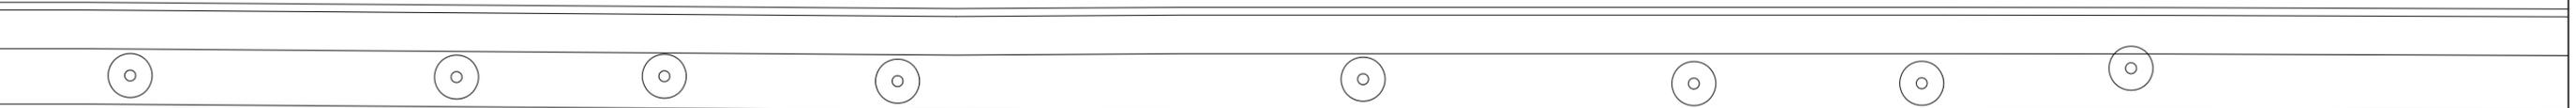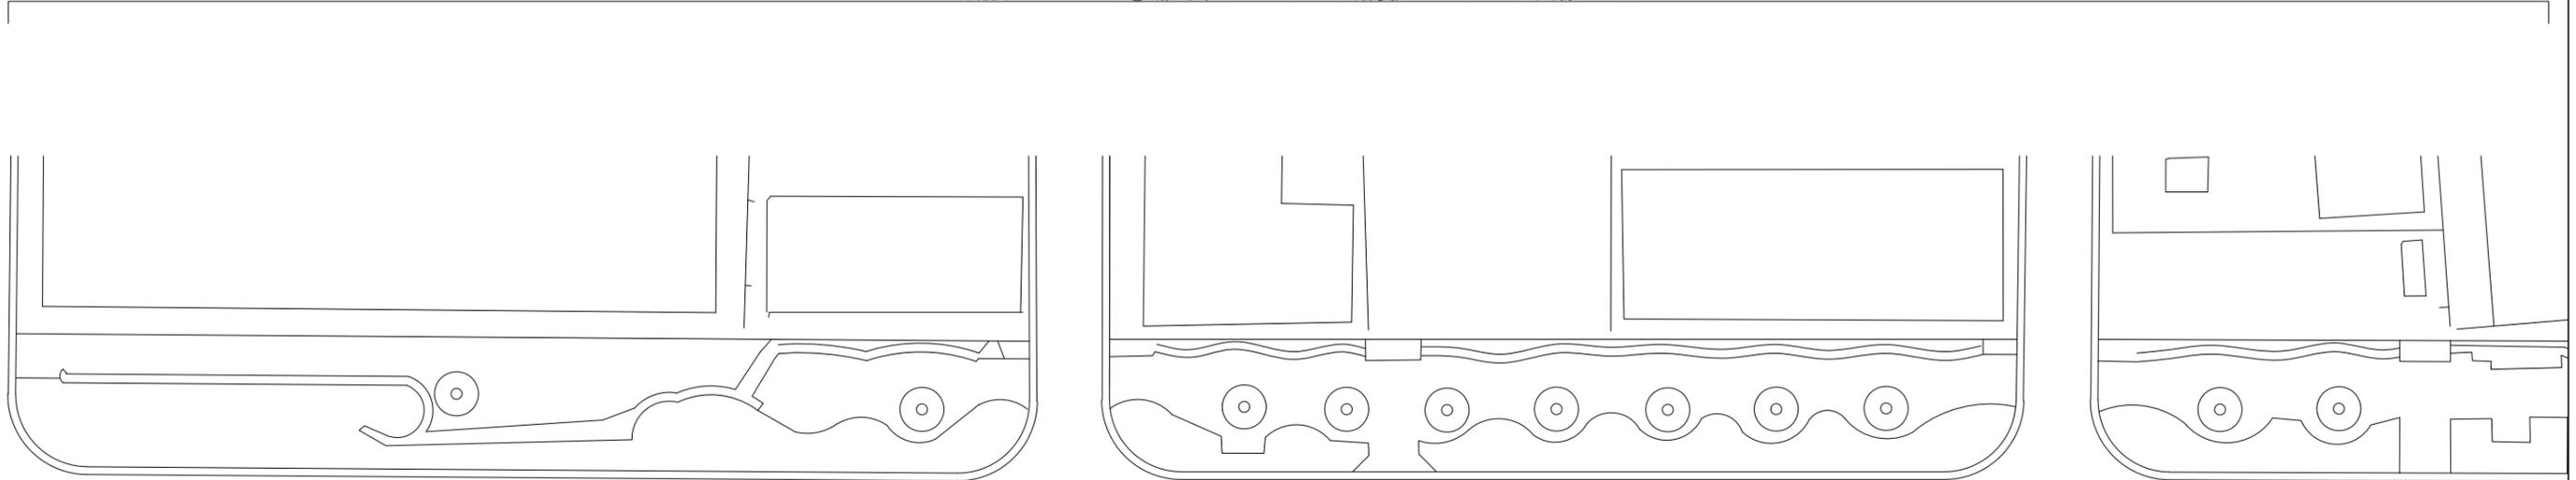


凡例

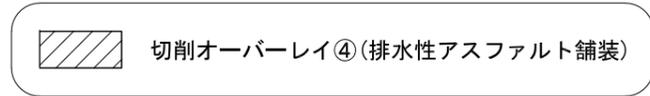

標準断面図

S=1/100(A3)

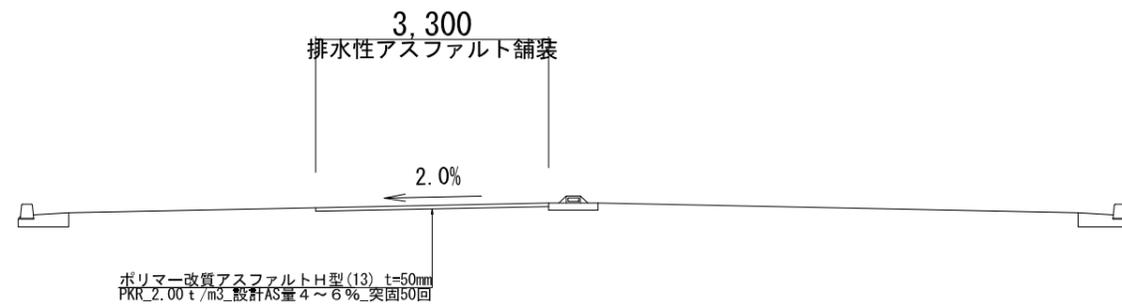

令和5年度	路線名	市道磯子_第245号線	
工事名称	磯子区磯子一丁目地内ほか1か所 舗装補修(昼夜間・切削)工事		
工事箇所	磯子区磯子一丁目3番20号地先から 磯子二丁目3番18号地先まで_ほか1か所		
図面名称	計画平面図(2/2)		
縮尺	図示	図面番号	2/2
設計年月	令和5年5月		
横浜市磯子土木事務所			