



# REGELPROFIL OST

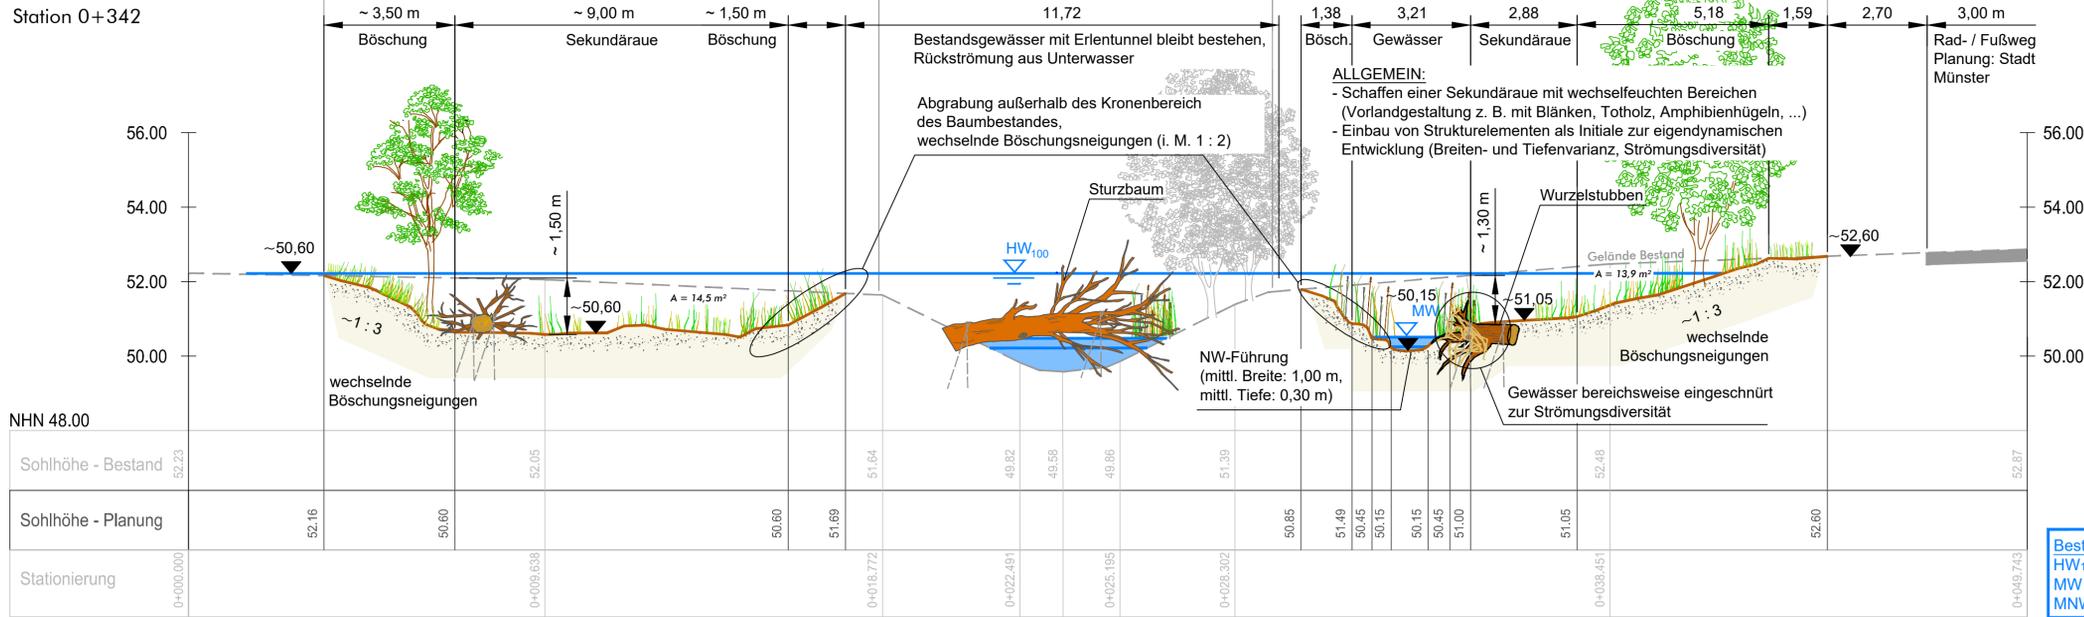


# Systemskizze Sanddepot

Temporäres Sanddepot zur Speisung des Piepenbaches mit Sand-Feinkiesgemisch ~1-8 mm, Schichtdicke i. M. 0,50 m, Lage in direkter Gewässernähe, Lage siehe Lageplan Planung (Anlage 4) Material / Foto siehe Detailplan Strukturelemente (Anlage 5.2)

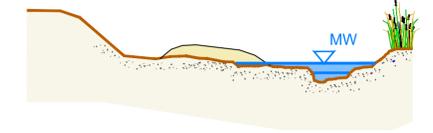

<b>Bestand:</b>	<b>Planung:</b>
HW <sub>100</sub> 52,24	HW <sub>100</sub> 52,22
MW 49,88	MW 50,51
MNW 49,58	MNW 50,25

# REGELPROFIL MITTE

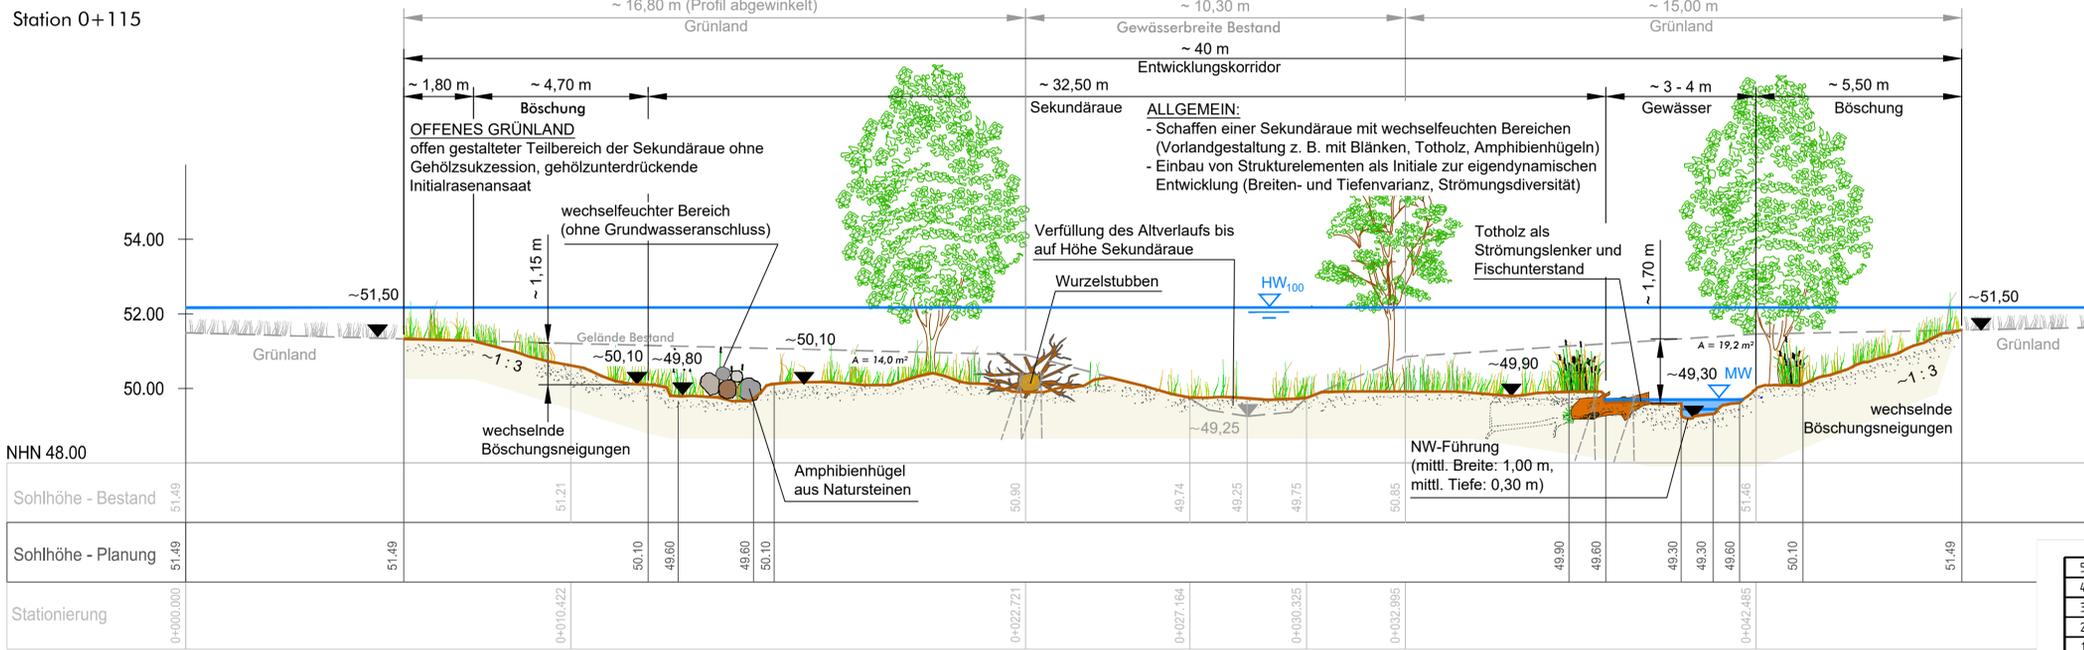

<b>Bestand:</b>	<b>Planung:</b>
HW <sub>100</sub> 52,16	HW <sub>100</sub> 52,17
MW 49,65	MW 49,70
MNW 49,42	MNW 49,44


Hinweis: Initialpflanzung standorttypischer Gehölze, Art und Anzahl siehe LBP

**Legende**

- Wasserspiegel Planung
- Gelände Planung mit Boden / Sohlsubstrat
- Gelände Bestand

5			
4			
3			
2			
1			
Nr.	Art der Änderung	Datum	Name

# REGELPROFIL WEST

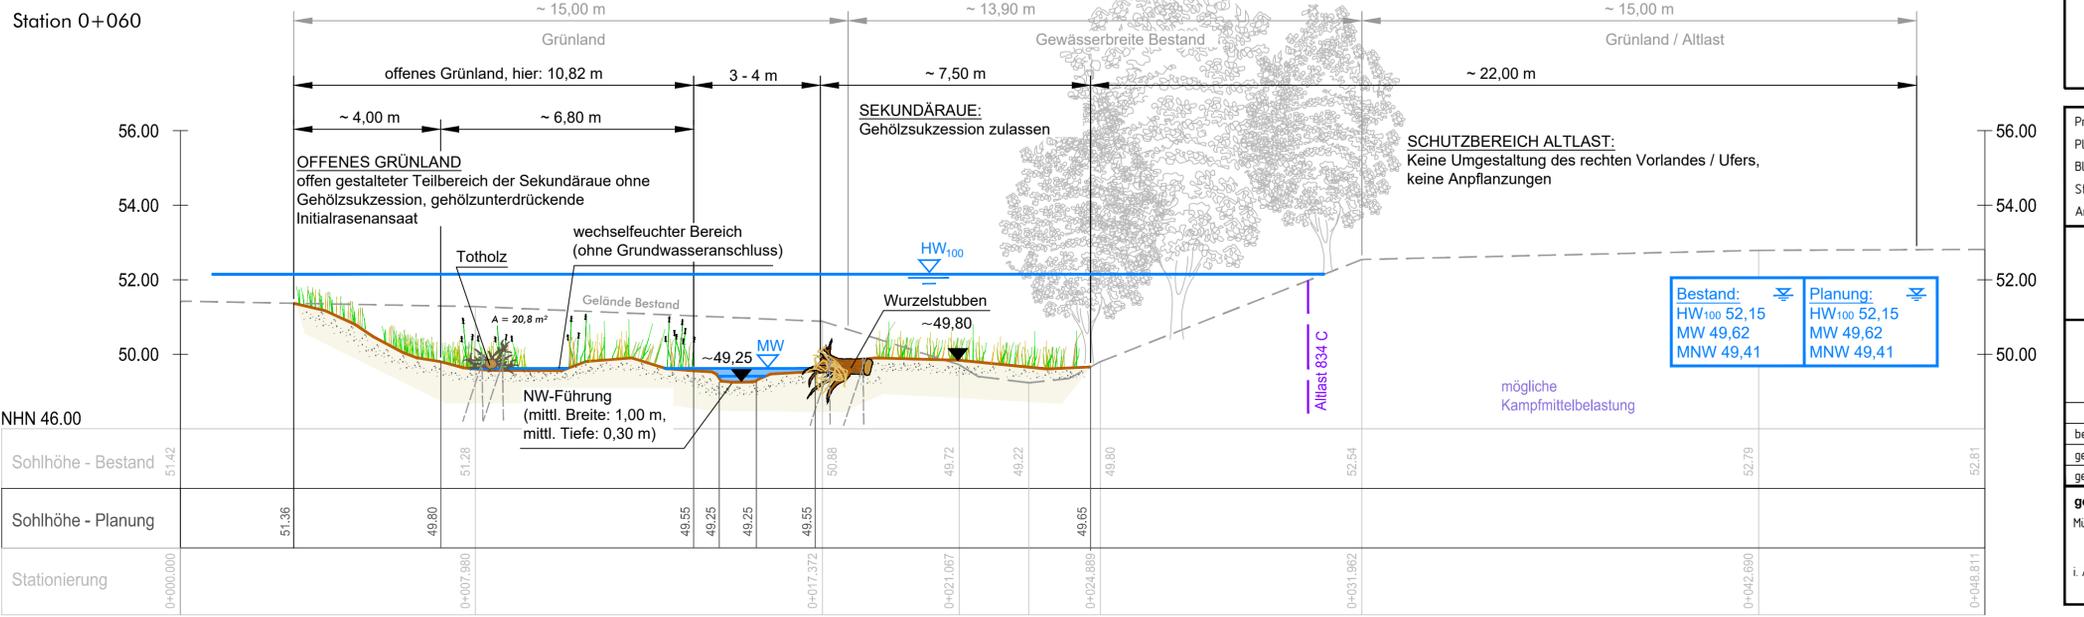

<b>Bestand:</b>	<b>Planung:</b>
HW <sub>100</sub> 52,15	HW <sub>100</sub> 52,15
MW 49,62	MW 49,62
MNW 49,41	MNW 49,41

**Sönichsen & Partner**  
Ingenieure für Wasserbau-Wasserwirtschaft  
Schwarzer Weg 8 32423 Minden  
Tel (0571) 4 52 26 Fax 4 15 32  
post@soe-ing.de www.soe-ing.de

bearbeitet	Datum	Name
gezeichnet	30.06.2020	Kla
geprüft	30.06.2020	Al, Ma

**STADT MÜNSTER**  
**Amt für Mobilität und Tiefbau**

Regelprofile  
Piepenbach

Ökologische Verbesserung von der Telgter Straße bis zur Mündung in die Angel

Maßstab 1:100  
Lageplan 1:  
Längen 1: Höhen 1:

Projekt Nr.: 12\_046  
Plan Nr.: WL 62 (P)2018  
Blatt Nr.: 4  
Str. Schlüssel:  
Anlage Nr.:

Regelprofile

bearbeitet  
gezeichnet  
geprüft

**genehmigt:**  
Münster, den

i. A. Tiefbauamt

~ Entwurf und Antrag auf Genehmigung gem. § 68 WHG ~

Stadtteil: Wolbeck  
Bezirk: Südost  
Wasserlauf-Nr.: 32892