


Wohnung 18:

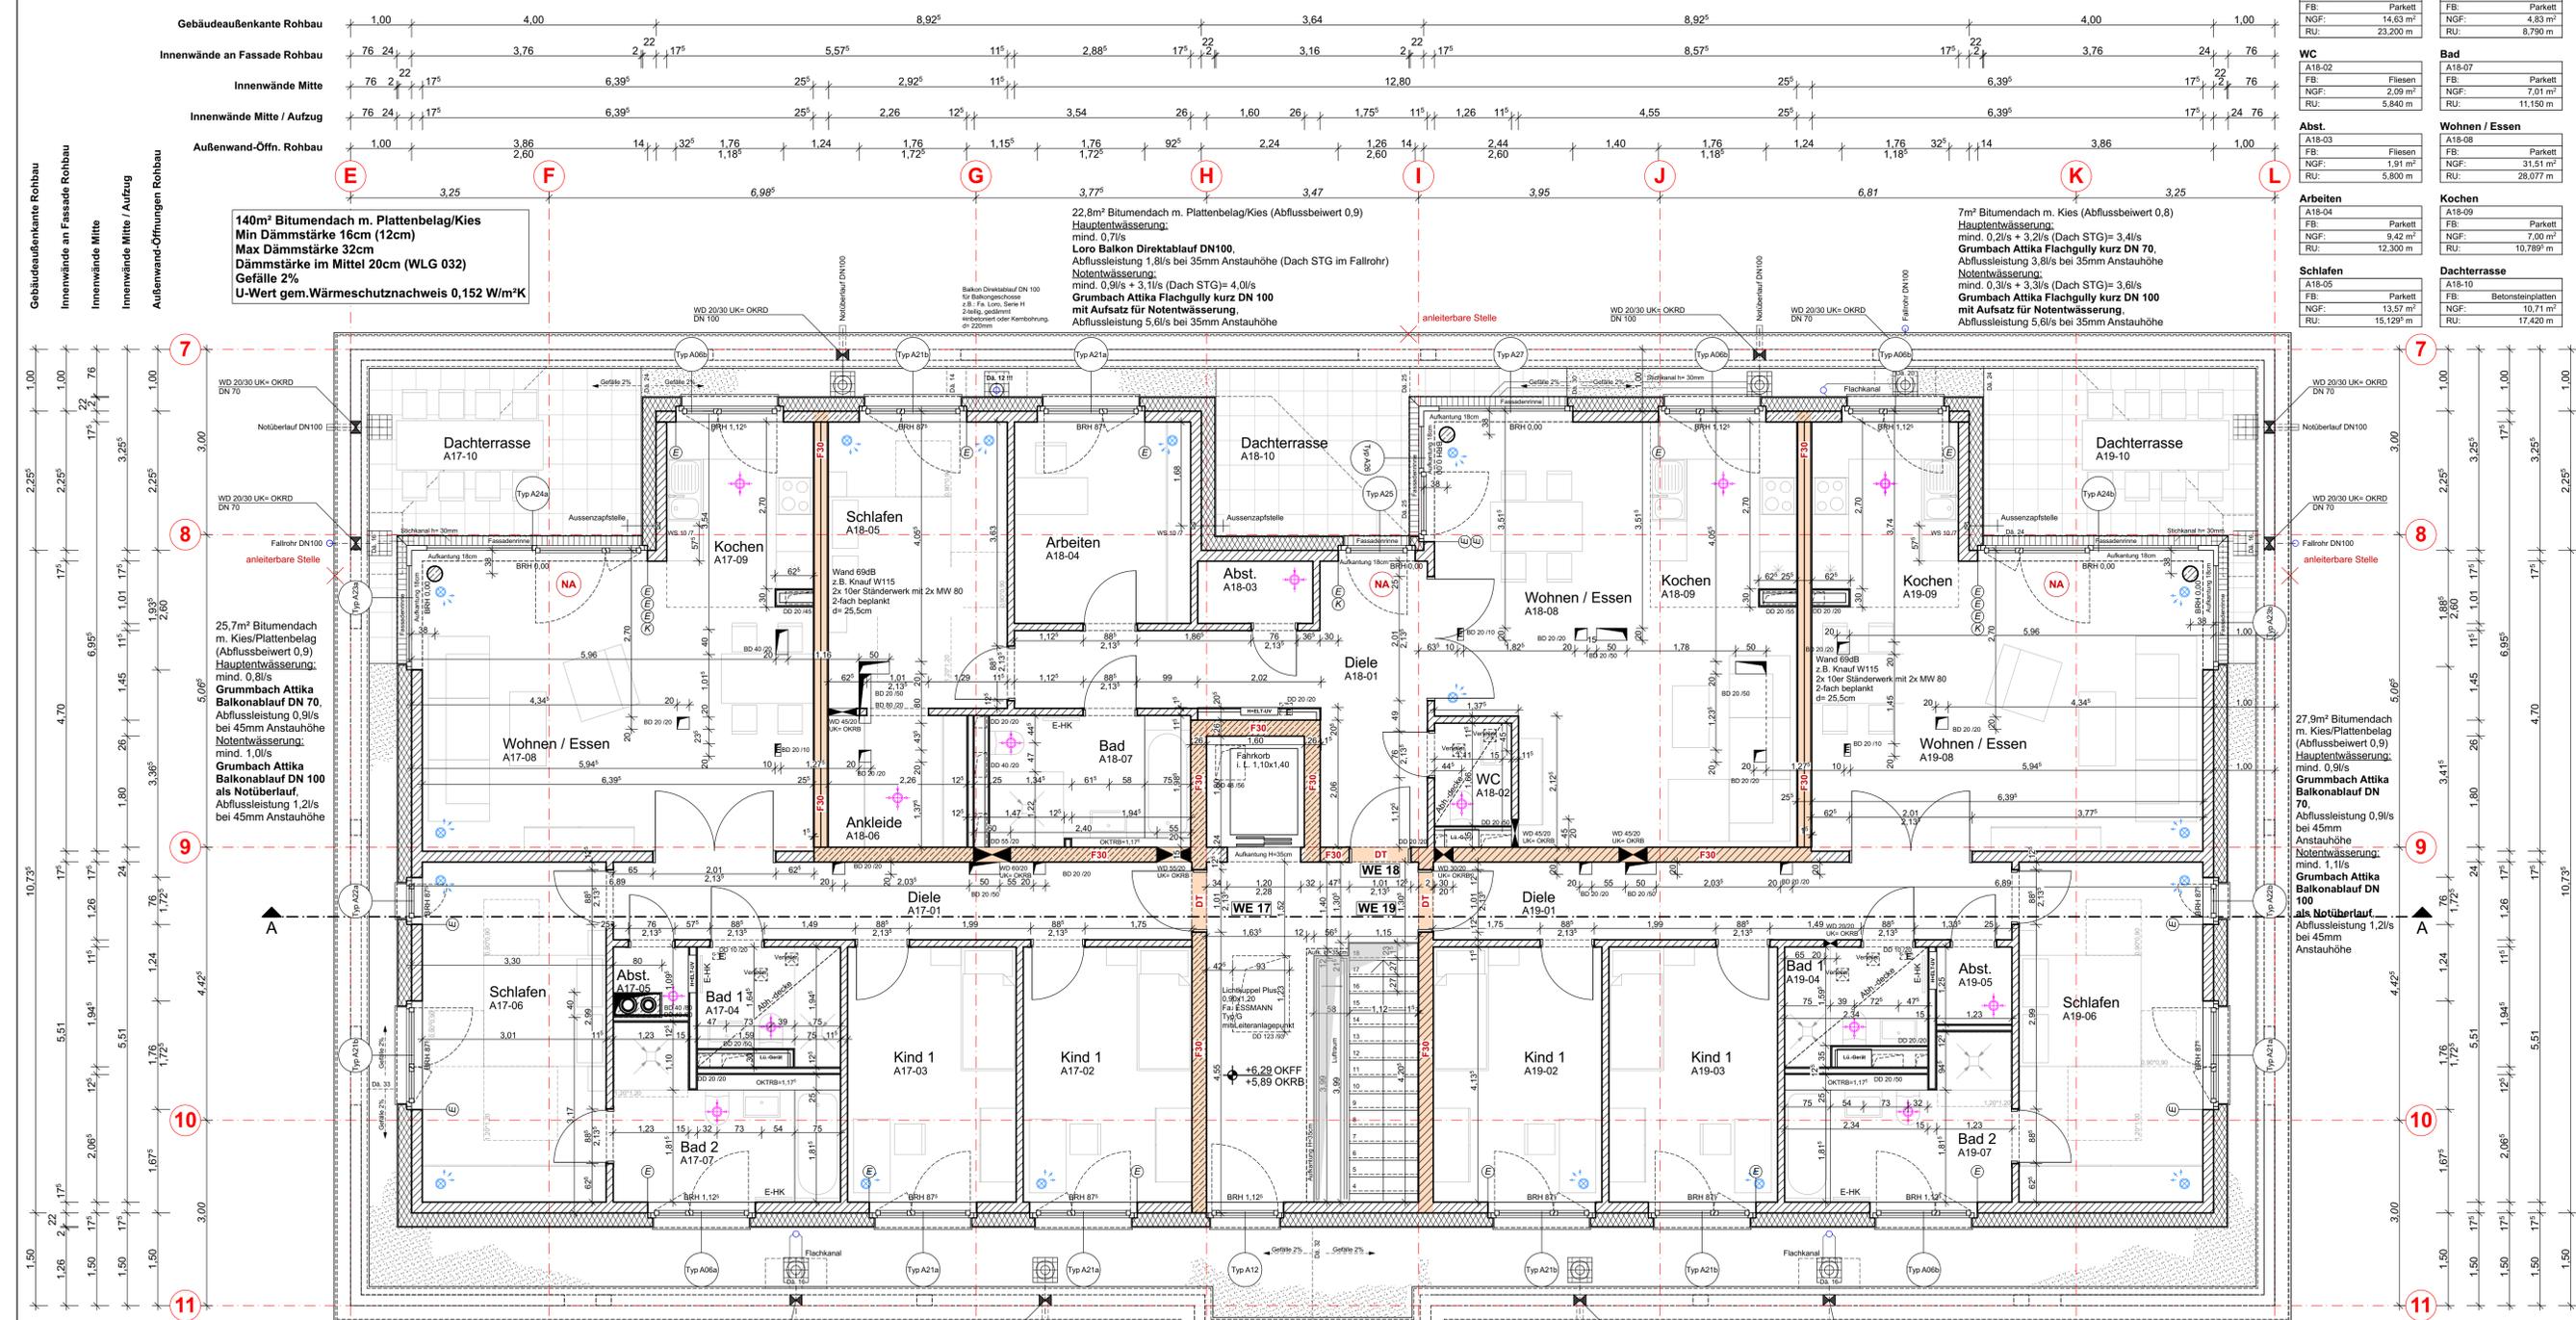

LEGENDE RAUMDATEN, LEGENDE BRANDSCHUTZ, LEGENDE AUSSPARUNGEN / TECHNIK, LEGENDE DECKEN, LEGENDE MATERIALIEN, LEGENDE TÜREN / FENSTER, LEGENDE BAUTEILE

OKKF EG = +/- 0,00 = 52,15 NHH, Alle Türhöhen / Brüstungshöhen etc. beziehen sich auf OKKF des jeweiligen Geschosses

Table with 3 columns: INDEX, DATUM, GEZ, INHALT. Contains a list of revision entries.

Dieser Plan gilt nur in Verbindung mit sämtlichen Werk- und Detailplänen des Architekten, Schal- und Bewehrungsplänen des Tragwerkplaners, Ausführungsplänen der Fachingenieure, Einrichtungsplänen sowie Ausführungsbeschreibungen der Verordnungsunterlagen und zugehörigen Gütezeugnissen.

Wohnung 17: Diele, Kind 1, Kind 2, Bad 1, Bad 2, Wohnen / Essen, Kochen, Dachterrasse, Treppenhaus, Diele, Kind 1, Kind 2, Bad 1, Abst., Schlafen, Wohnen / Essen, Dachterrasse. Includes material and construction specifications for each room.

Planformat, Freigabe für, Arbeitsvorbereitung/Fachplanung, Datum, Rohbau, Datum, Freigabe, Datum, Leistungsphase

Neubau von zwei Mehrfamilienhäusern mit Tiefgarage Rheinstraße 311, 50389 Wesseling-Urfeld. Includes project details and contact information for NEUNWERK Architekten.

Ausführungsplanung, Planinhalt: Haus A - Grundriss Staffelgeschoss, Projektnummer, Maßstab 1:50, Gezeichnet SB, Blattnummer AP-A-04_GR-SG, Datum 19.08.2020