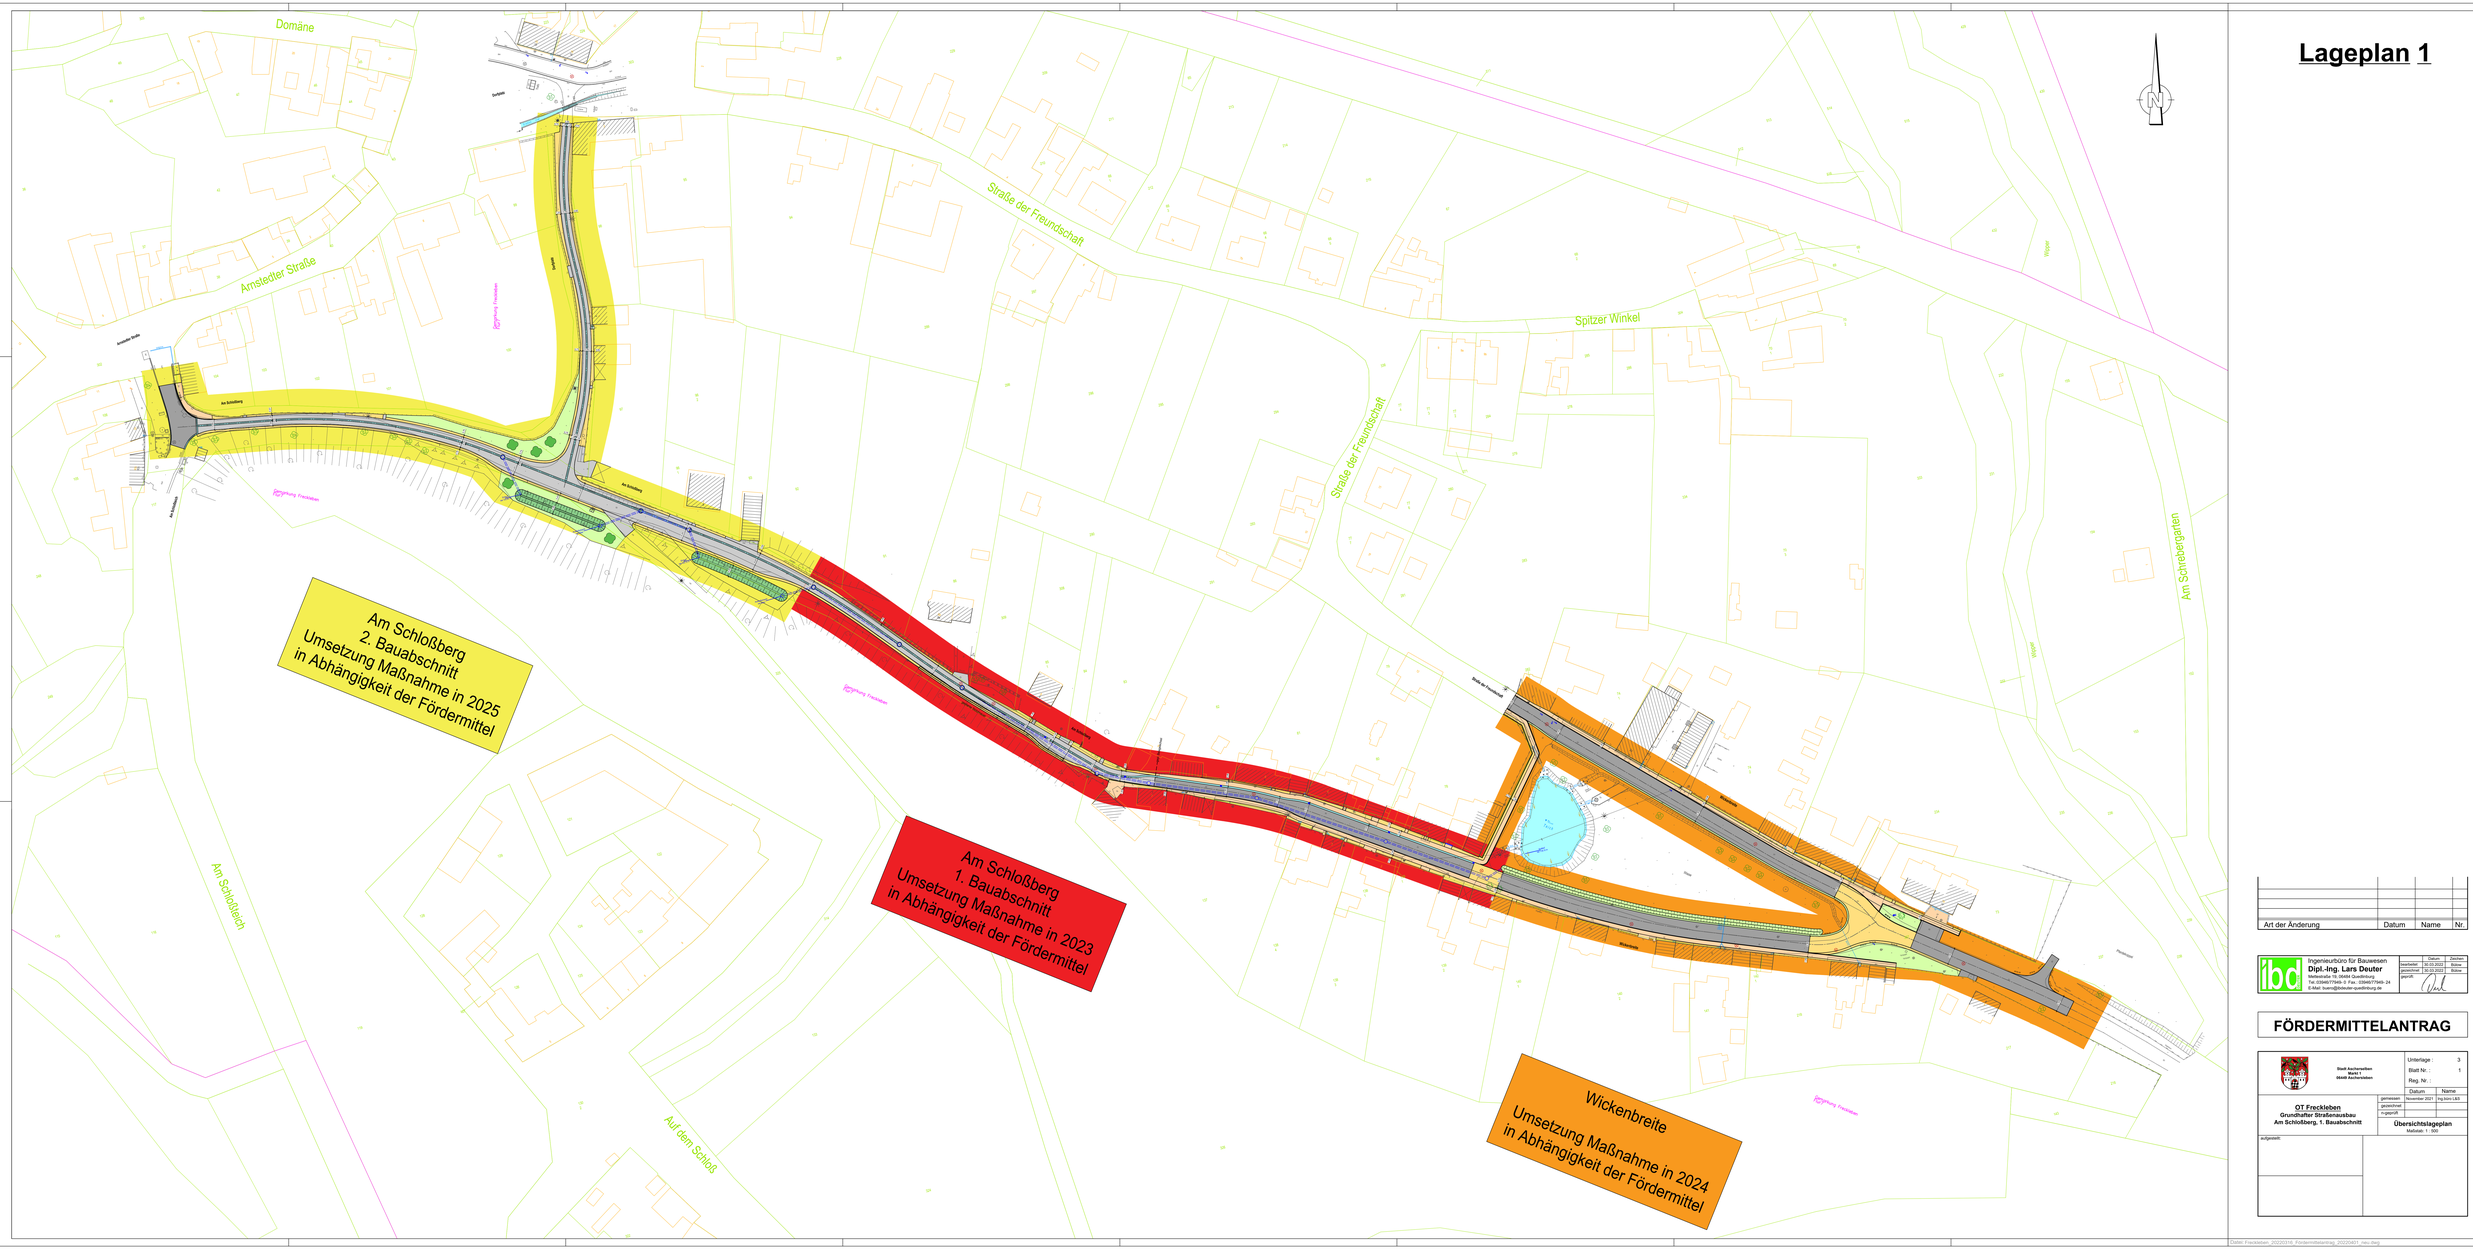

Lageplan 1

Art der Änderung	Datum	Name	Nr.

Ingenieurbüro für Bauwesen
Dipl.-Ing. Lars Deuter
Medeweghe 19, 39444 Gundelsburg
Tel: 039467/7949-0 Fax.: 039467/7949- 24
E-Mail: buero@ibdeuter-quedlburg.de

	Datum	Zeichen
bearbeitet:	19.03.2021	Bohne
gezeichnet:	19.03.2021	Bohne
geprüft:		

FÖRDERMITTELANTRAG

Stadt Aschersleben
Markt 1
06449 Aschersleben

Unterlage : 3
Blatt Nr. : 1
Reg. Nr. :

	Datum	Name
gemessen	November 2021	Ing.büro LBS
gezeichnet		
eingenivll		

OT Freckleben
Grundhafter Straßenausbau
Am Schloßberg, 1. Bauabschnitt

Übersichtslageplan
Maßstab: 1 : 500

aufgestellt: