

# NECESIDADES TÉCNICAS REQUERIDAS POR LA “CIA TARAMBANA ESPECTÁCULOS “ PARA LAS REPRESENTACIONES DE “TULLIDOS”

## DURACIÓN

1 hora 15 minutos

## ESCENARIO

Las medidas mínimas del espacio escénico son 12 m. de boca, 7,5 m. de fondo y 7 m. de altura de la embocadura.

El suelo del escenario deberá estar nivelado.

El área del escenario y los hombros deberán estar limpios, y completamente vacíos de cualquier material no requerido por la compañía.

## NECESIDADES TÉCNICAS

### MAQUINARIA

- **Varas:** 5  
1 fija para tapón de foro.  
3 para bambalinas y patas.  
1 para bambalín y arlequines.
- **Textiles:**  
Bambalín y arlequines del teatro. En caso de no disponer será necesario un juego adicional de patas y bambalina.  
4 juegos de patas y bambalinas de terciopelo negro, con los elementos necesarios para su fijación y tensado.
- **Varios:**  
Sobre el suelo del escenario la compañía colocará su suelo de tiras de tela que irá fijado mediante tornillos y pesos.

### ILUMINACIÓN

- **Varas:** 7  
20 Fresnel 1000w.  
21 PC's 1000w  
3 Recortes ETC 25/50°  
6 Recortes 15/30°  
6 Recortes 12/30°  
6 Panoramas asimétricos
  - **Calles:** 6
  - **Peanas :** 2
- Varios:**  
512 canales de dimmer con señal DMX  
Mesa de iluminación con posibilidad de grabar escenas y submasters. Con monitor.  
Cableado necesario para todos los aparatos.  
Garras y cable de seguridad para todos los elementos colgados.  
Elevador con altura suficiente para dirigir los focos.  
**La mesa de luces se posicionará en cabina, centrada y con buena visión del escenario.**

## **SONIDO**

- **P.A.**

El sistema de sonido y la cantidad de altavoces dependerá del tamaño de la sala, y de la disposición del auditorio. Básicamente se utilizarán sistemas de tres vías como mínimo, no menos de 600w por caja, en estéreo.

### **Control P.A.**

1 Mesa con 4 canales de entrada mínimo.

2 ecualizadores gráficos de 31 bandas.

1 Reproductor de CD.

Cable de minijack estéreo a Jack.

- **Intercom**

2 Intercom inalámbricos.

2 puntos fijos (Regidor, mesa de luces)

### **Muy importante:**

Acometida eléctrica necesaria para todo el material de sonido, será diferente e independiente a la utilizada por iluminación.

La mesa de control de P.A. estará junto a la mesa de luces.

## **HORARIOS**


El horario de trabajo del personal técnico del teatro y la compañía para el montaje será de 9:00 a 23:30.

Se adjuntará el plan de trabajo acordado con el teatro, en el que se detallaran los horarios y el personal requerido por la compañía.


El desmontaje y la carga de materiales la compañía. se realizarán al finalizar la última representación.

## **PERSONAL DE APOYO NECESARIO**


Maquinaria	2	Para montaje/desmontaje
Iluminación	2	Para montaje/desmontaje
Audiovisuales	1	Para montaje/desmontaje
Utilería		
Sastrería		
Personal de carga	1	Para carga y descarga de materiales.
Personal de limpieza		

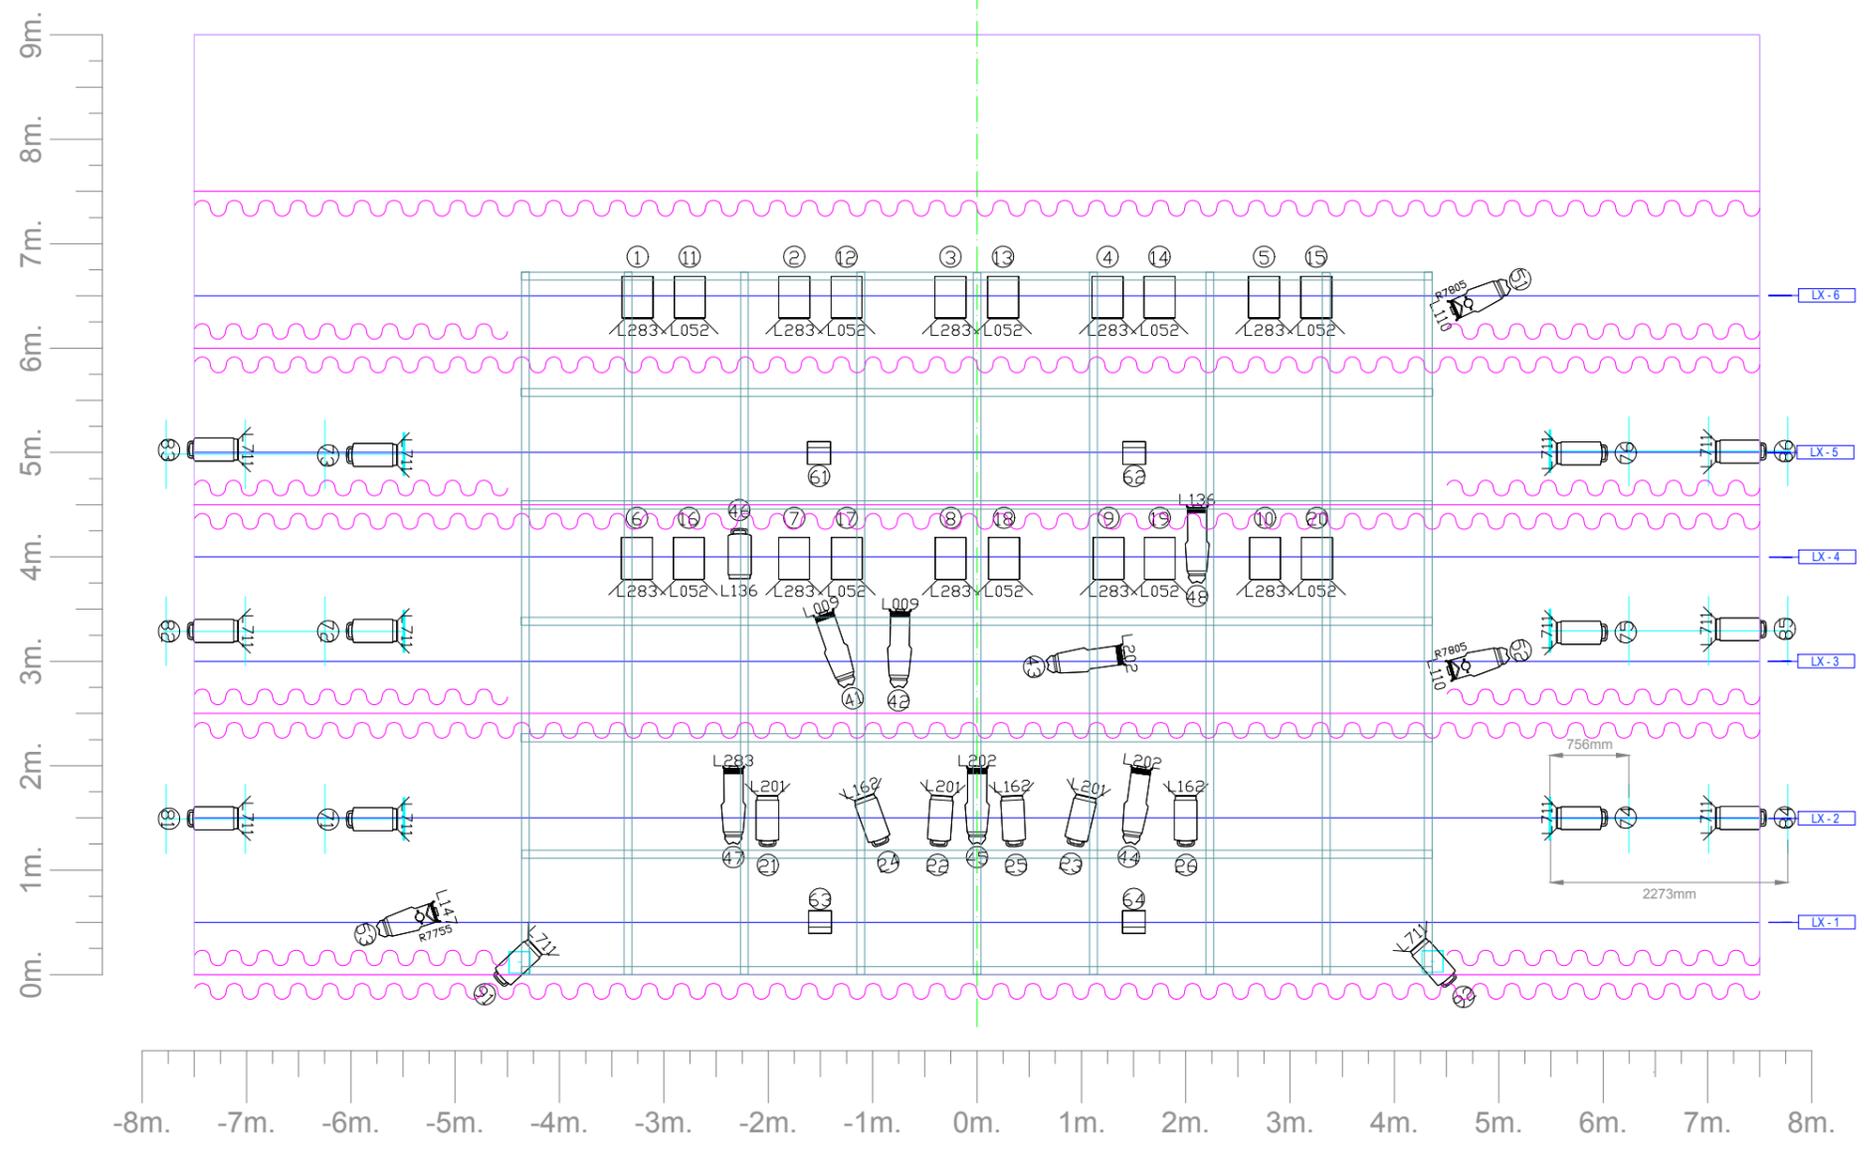


	FRESNEL 1000w	20 unid.
	PC 1000w	21 unid.
	RECORTE ETC 15/30	6 unid.
	RECORTE 12/30	6 unid.
	RECORTE ETC 25/50	3 unid.
	PANORAMA ASIMÉTR.	6 unid.

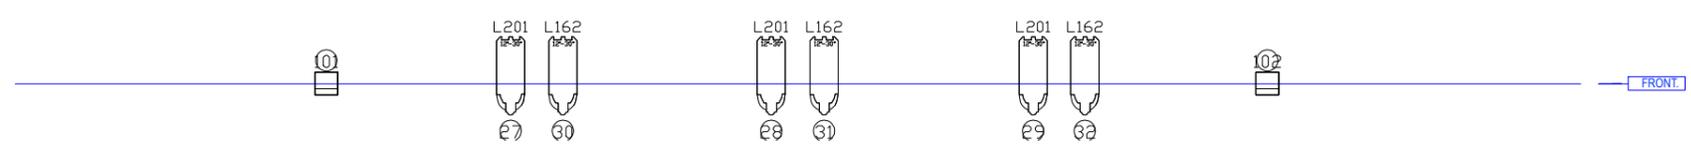


TLFN: 635 68 66 70		gustavorecuero@gmail.com		
PLANO	<b>ADAPTACIÓN TEATRO</b>	ESCALA	DIBUJADO POR	GUSTAVO RECUERO
		<b>1:70</b>	FECHA	30-05-18
OBRA / TÍTULO	<b>TULLIDOS</b>			
DIRECCIÓN	<b>MANU MEDINA</b>			<b>PLANO PLANTA</b>
COMPAÑÍA	<b>TARAMBANA</b>			
ILUMINACIÓN	<b>GUSTAVO RECUERO</b>			

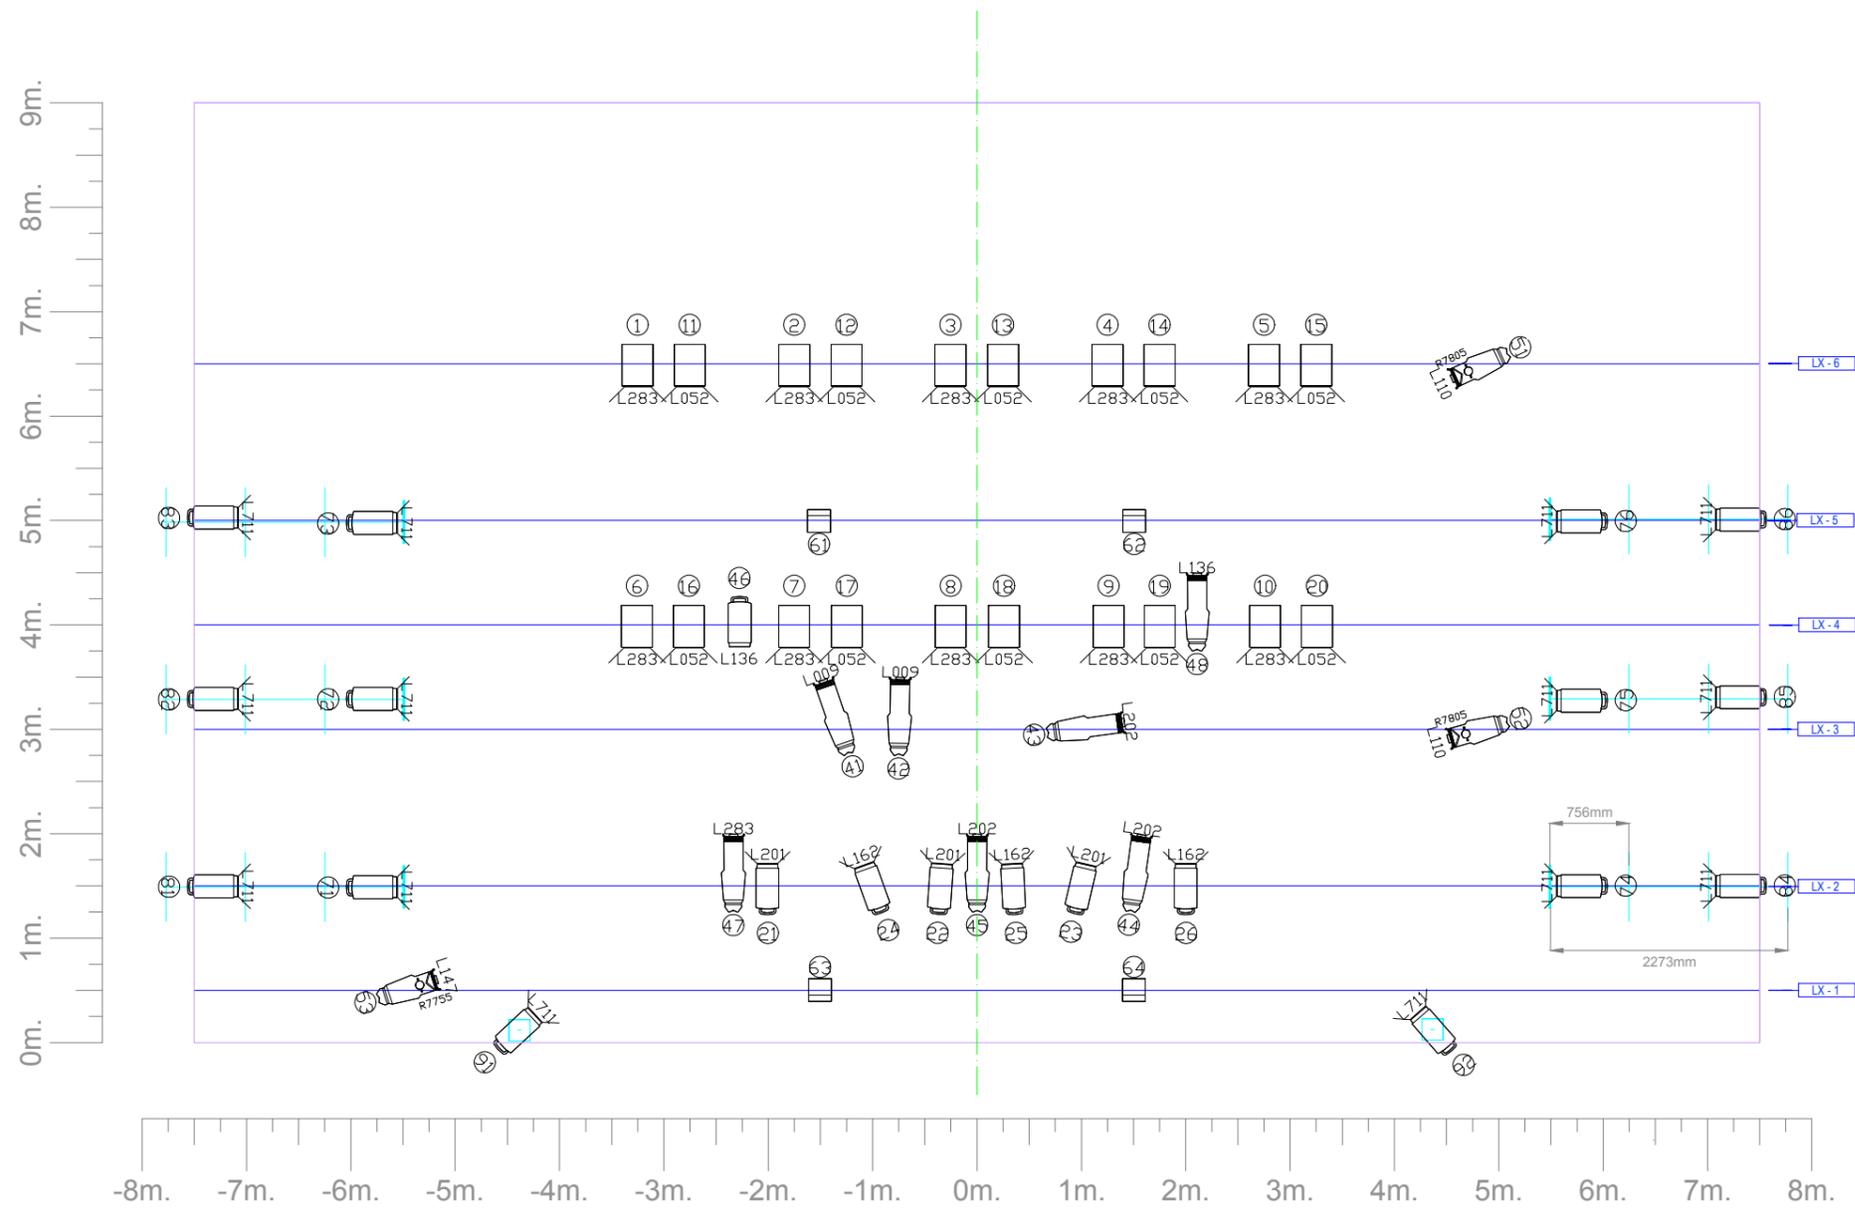


	FRESNEL 1000w	20 unid.
	PC 1000w	21 unid.
	RECORTE ETC 15/30	6 unid.
	RECORTE ETC 12/30	6 unid.
	RECORTE ETC 25/50	3 unid.
	PANORAMA ASIMÉTR.	6 unid.

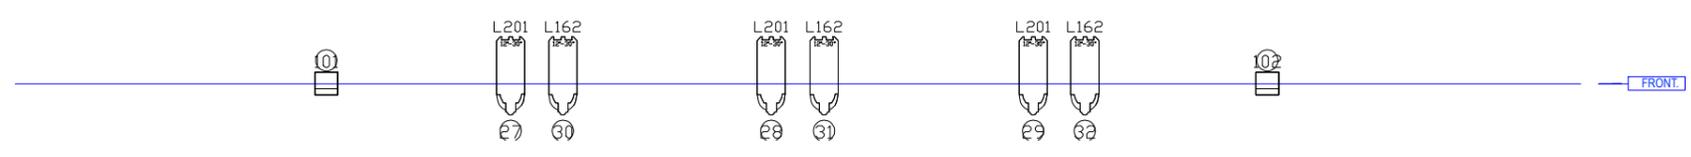

TLFN: 635 68 66 70		gustavorecuero@gmail.com		
PLANO	<b>ADAPTACIÓN TEATRO</b>	ESCALA	DIBUJADO POR	GUSTAVO RECUERO
		<b>1:70</b>	FECHA	30-05-18
OBRA / TÍTULO	<b>TULLIDOS</b>			
DIRECCIÓN	<b>MANU MEDINA</b>			<b>PLANO PLANTA</b>
COMPAÑÍA	<b>TARAMBANA</b>			
ILUMINACIÓN	<b>GUSTAVO RECUERO</b>			

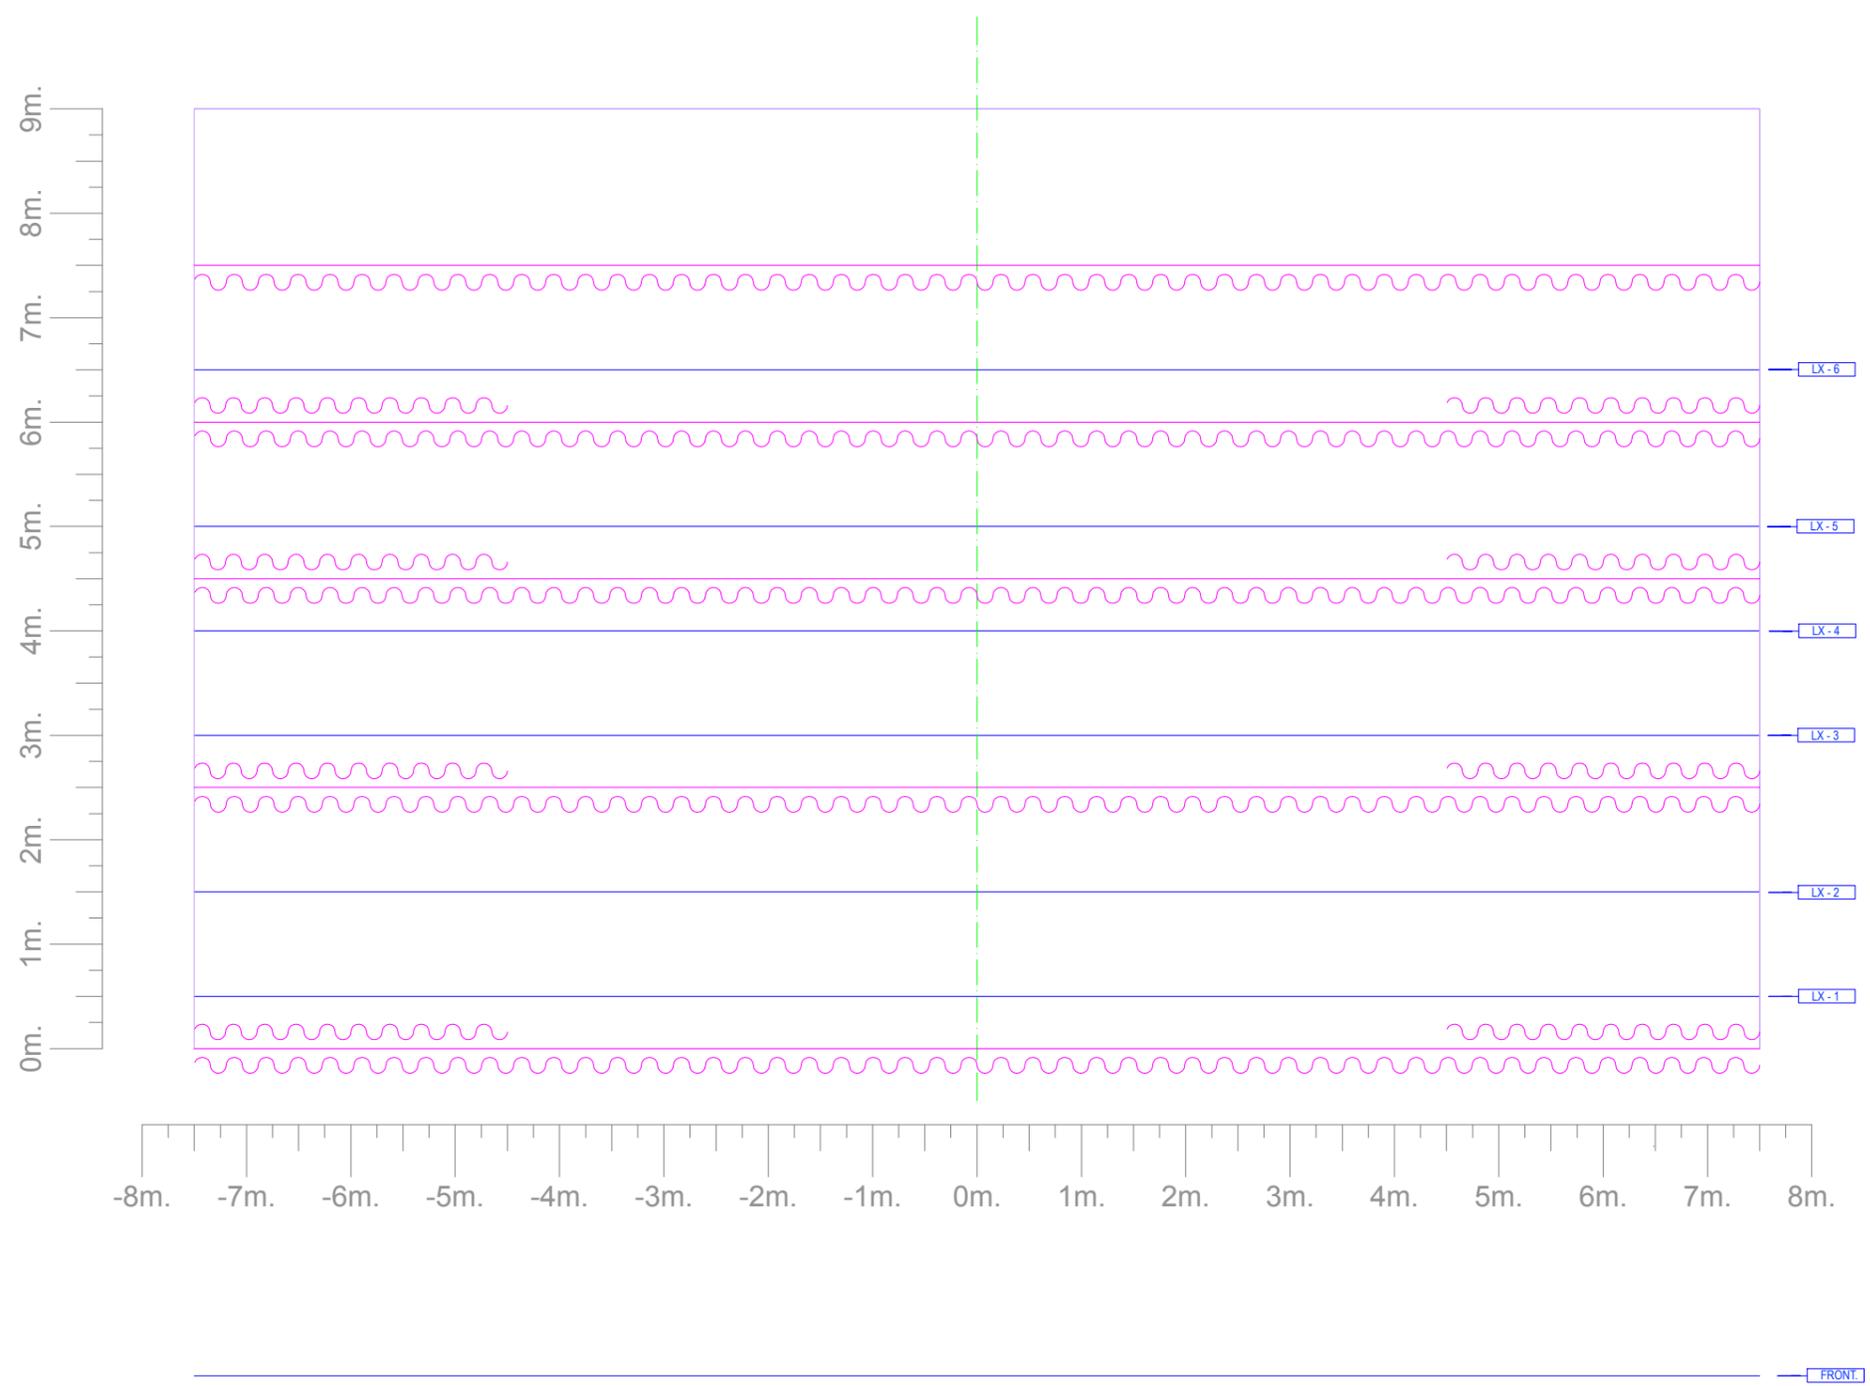

TLFN: 635 68 66 70		gustavorecuero@gmail.com		
PLANO	<b>ADAPTACIÓN TEATRO</b>	ESCALA <b>1:70</b>	DIBUJADO POR GUSTAVO RECUERO	
			FECHA 30-05-18	
OBRA / TÍTULO	<b>TULLIDOS</b>			
DIRECCIÓN	<b>MANU MEDINA</b>			<b>PLANO PLANTA</b>
COMPAÑÍA	<b>TARAMBANA</b>			
ILUMINACIÓN	<b>GUSTAVO RECUERO</b>			

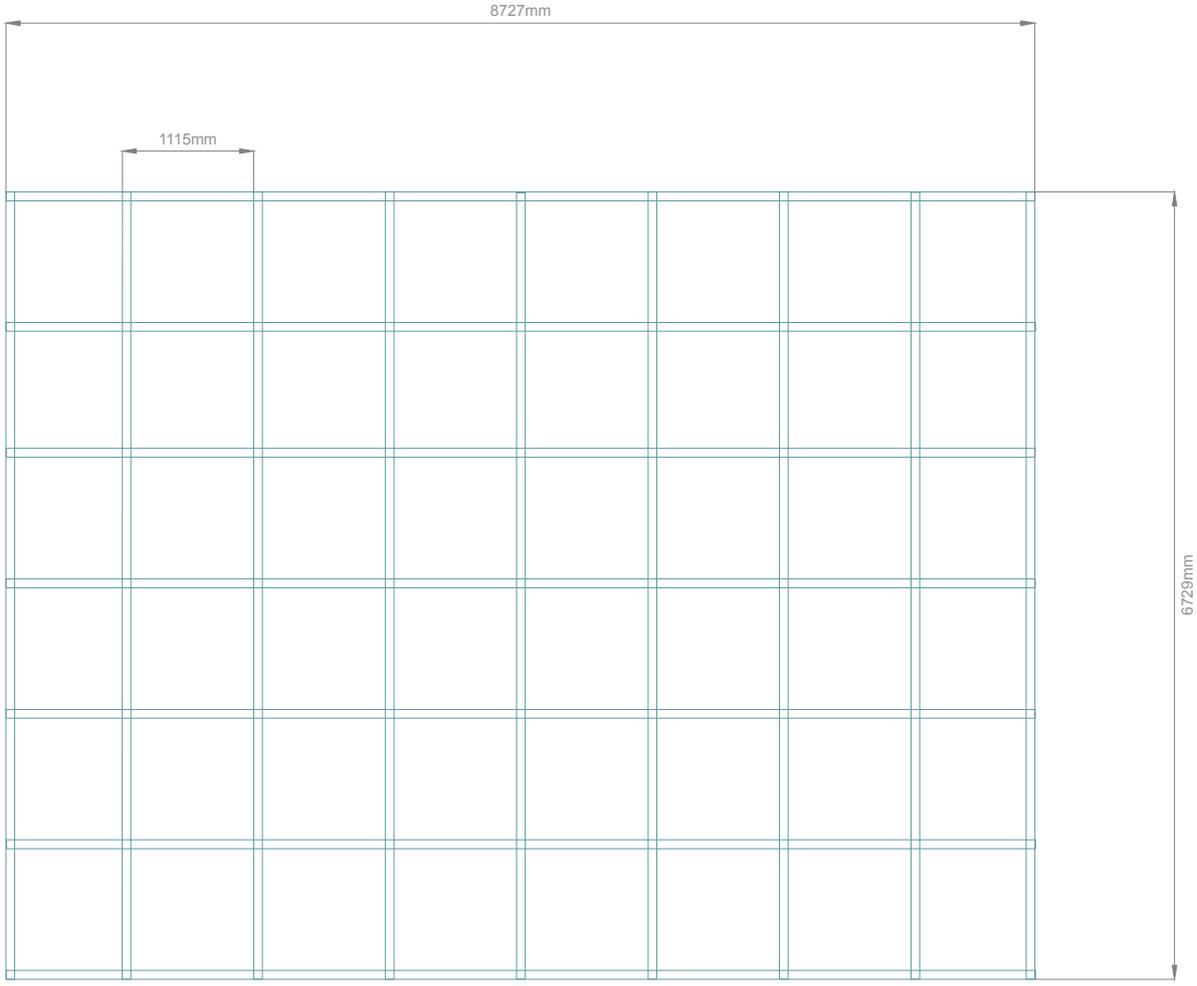

TLFN: 635 68 66 70

gustavorecuero@gmail.com

PLANO	<b>ADAPTACIÓN TEATRO</b>	ESCALA	DIBUJADO POR	GUSTAVO RECUERO
		<b>1:70</b>	FECHA	30-05-18

OBRA / TÍTULO	<b>TULLIDOS</b>		
---------------	-----------------	--	--

DIRECCIÓN	<b>MANU MEDINA</b>	<b>PLANO PLANTA</b>
COMPAÑÍA	<b>TARAMBANA</b>	
ILUMINACIÓN	<b>GUSTAVO RECUERO</b>	