


Edgeschoss




Die Grundrisse sind nicht maßhaltig.
Die abgebildete Einrichtung dient nur der Veranschaulichung

Dachgeschoss

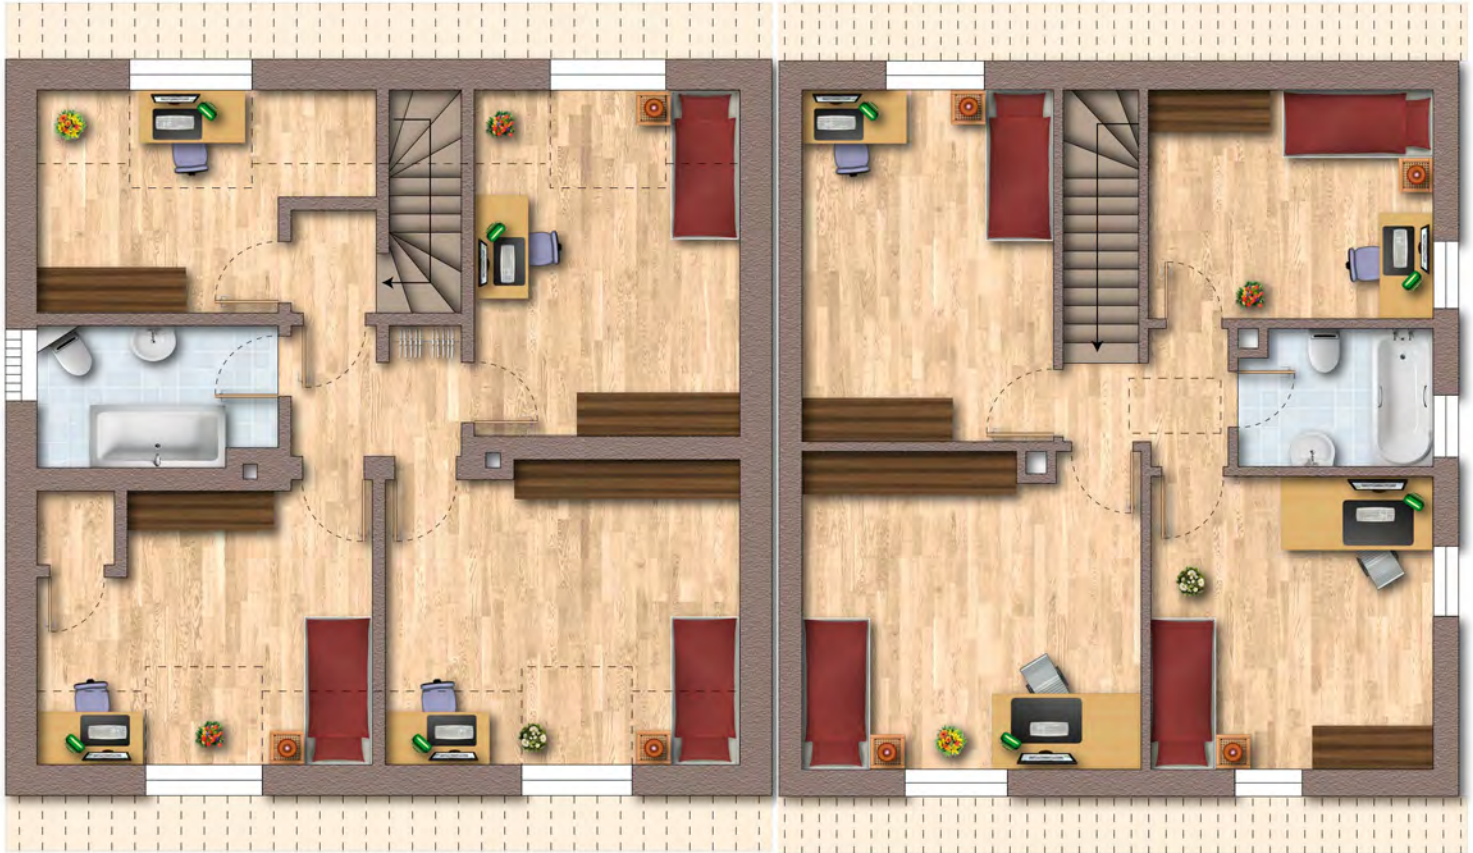

Die Grundrisse sind nicht maßhaltig.
Die abgebildete Einrichtung dient nur der Veranschaulichung

Untergeschosse

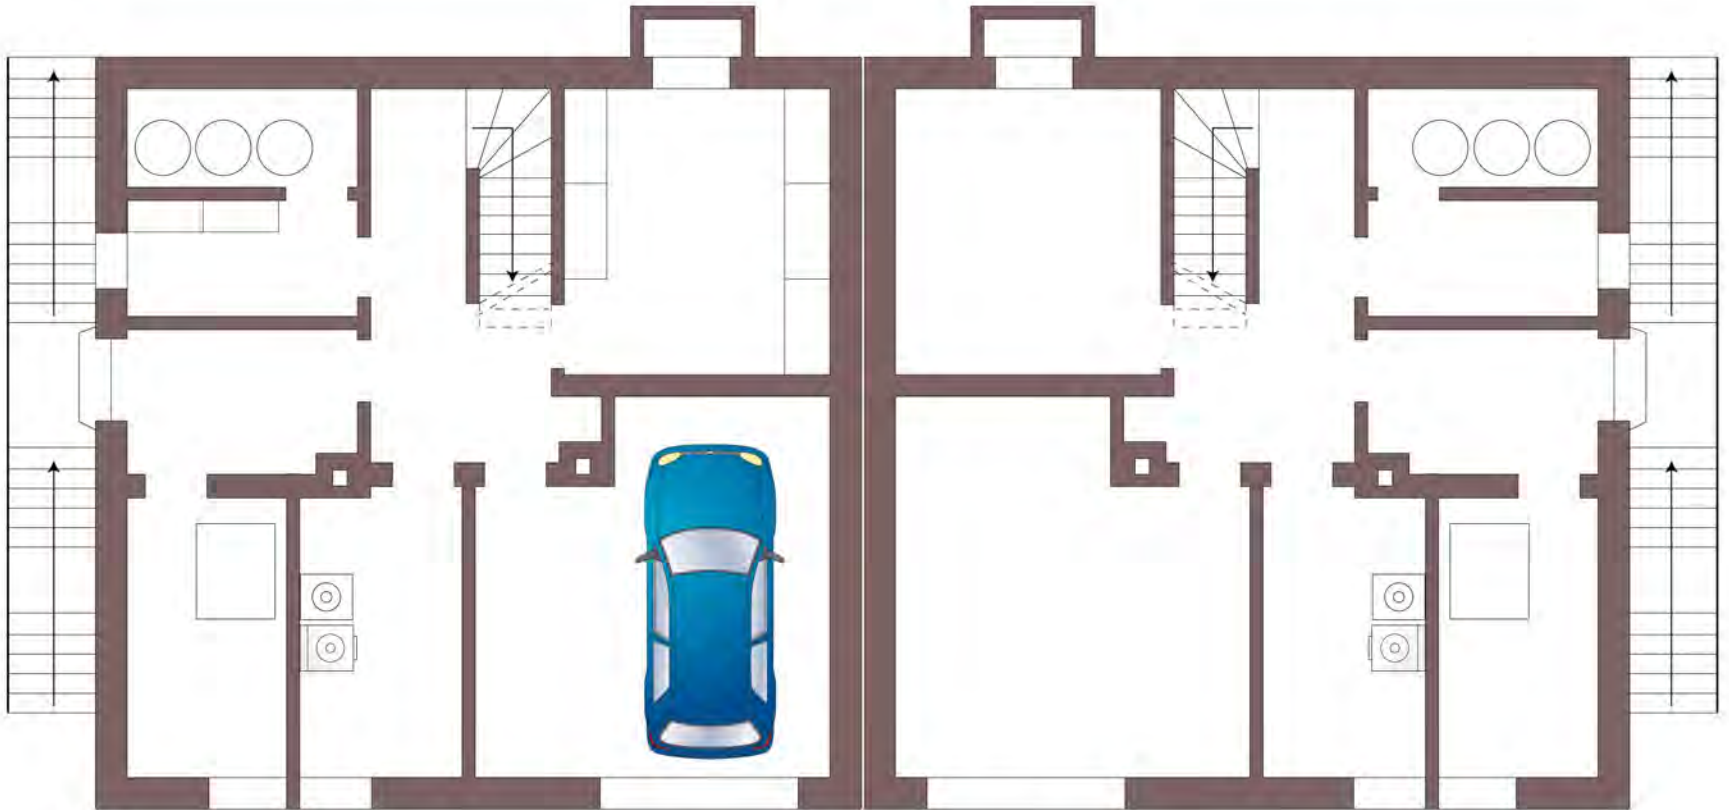

Die Grundrisse sind nicht maßhaltig.
Die abgebildete Einrichtung dient nur der Veranschaulichung