

Wohnen am Gut Branitz

Neubau einer Wohnanlage mit 12 Wohneinheiten



Objektart	12 Maisonette-Wohnungen
Geschosse	2
Zustand	Neubau
Baubeginn	Januar 2025
Fertigstellung	Frühjahr 2026
Baugenehmigung	vorhanden
Kaufpreis	398.500 €



100 m² Wohnfläche



Wohnungen teilweise
mit Dachterrasse



Bad mit
Dusche und Wanne



wärmeisolierte
Garage mit
direktem Zugang zur
Wohnung



Wohnräume mit
Balkon



Gäste-WC mit
Dusche

20.12.2024

Wohnen am Gut Branitz
Neubau einer Wohnanlage mit 12 Wohneinheiten

Objektdaten

Quattrohaus
WOHNANLAGEN PROJEKTE 



Ostfassade - Hofansicht




Westfassade - Straßenansicht

20.12.2024

Wohnen am Gut Branitz
Neubau einer Wohnanlage mit 12 Wohneinheiten

Ansichten

Quattrohaus
WOHNANLAGEN PROJEKTE 

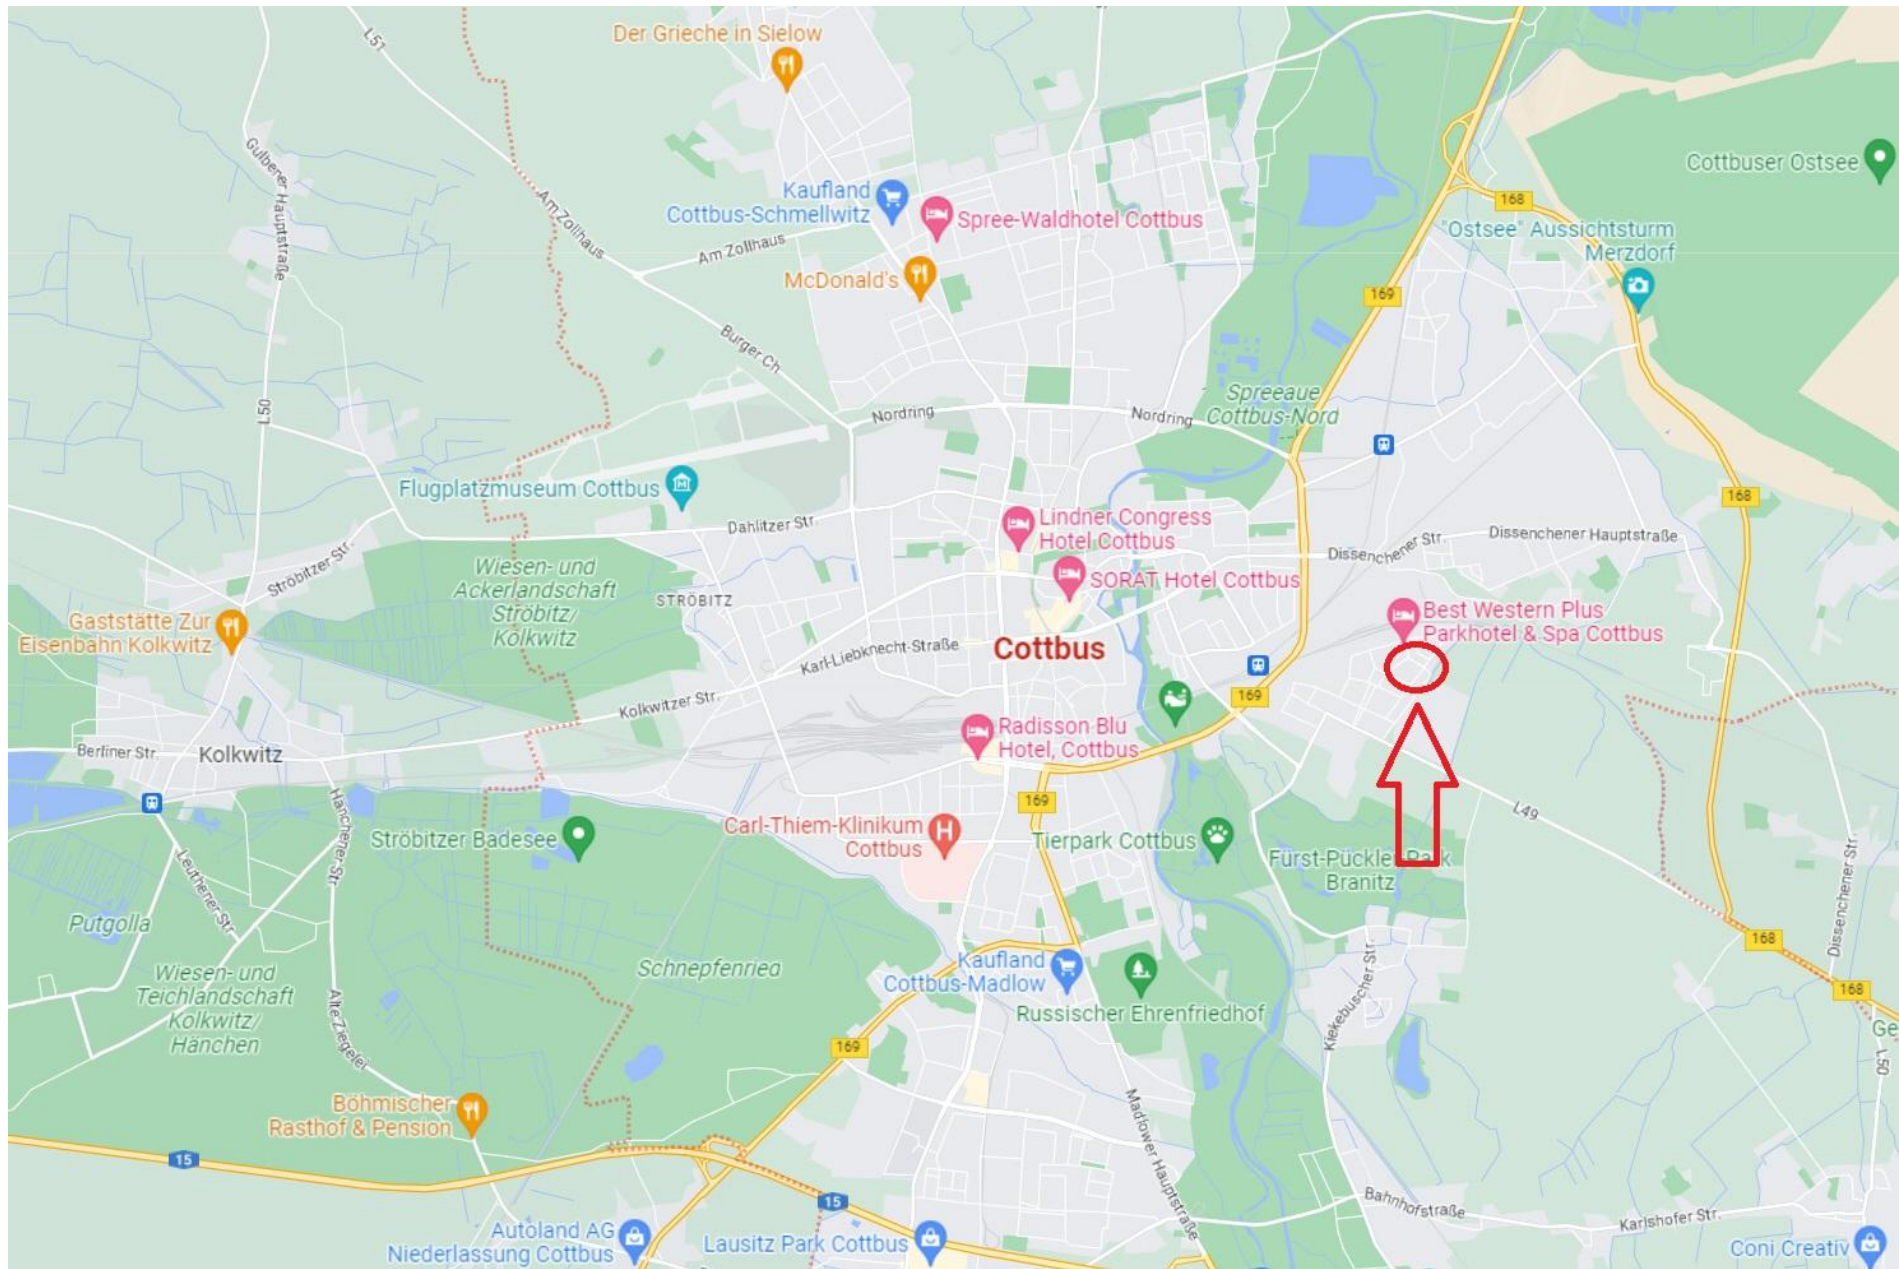


Stadtplan mit Lage Grundstück

20.12.2024

Wohnen am Gut Branitz
Neubau einer Wohnanlage mit 12 Wohneinheiten

Quattrohaus
WOHNANLAGEN PROJEKTE

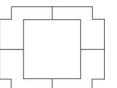



Baugrundstück

20.12.2024

Wohnen am Gut Branitz
Neubau einer Wohnanlage mit 12 Wohneinheiten


Quattrohaus
WOHNANLAGEN PROJEKTE 




Übersichtsplan

20.12.2024

Wohnen am Gut Branitz
Neubau einer Wohnanlage mit 12 Wohneinheiten

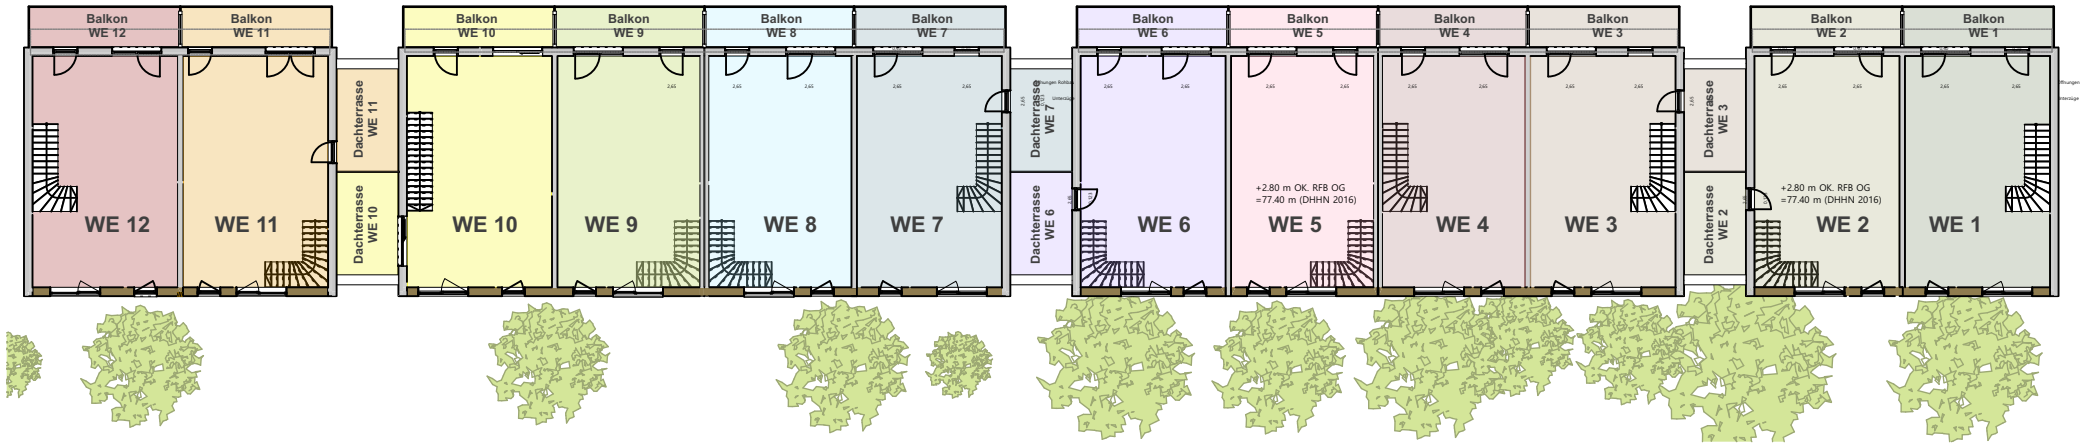

Obergeschoss

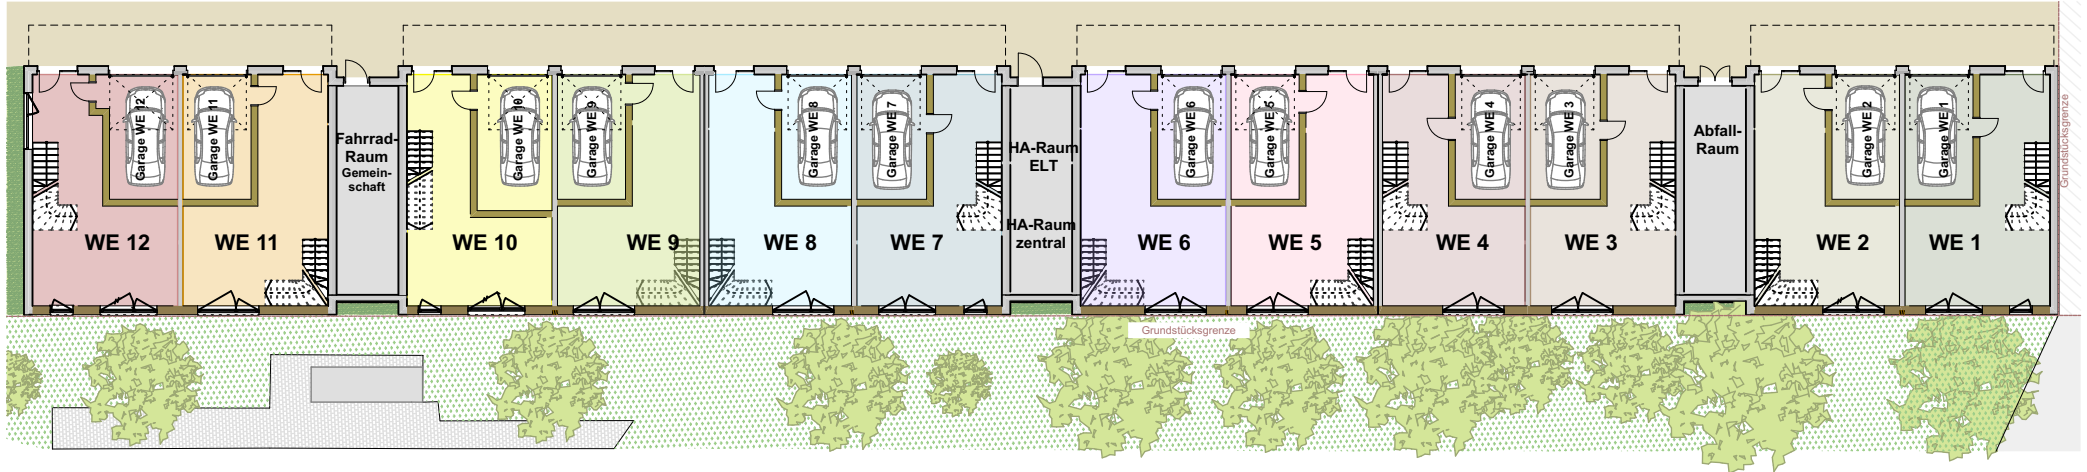


Erdgeschoss


Einheiten und Funktionen

20.12.2024


Wohnen am Gut Branitz
Neubau einer Wohnanlage mit 12 Wohneinheiten

Quattrohaus
WOHNANLAGEN PROJEKTE

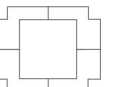

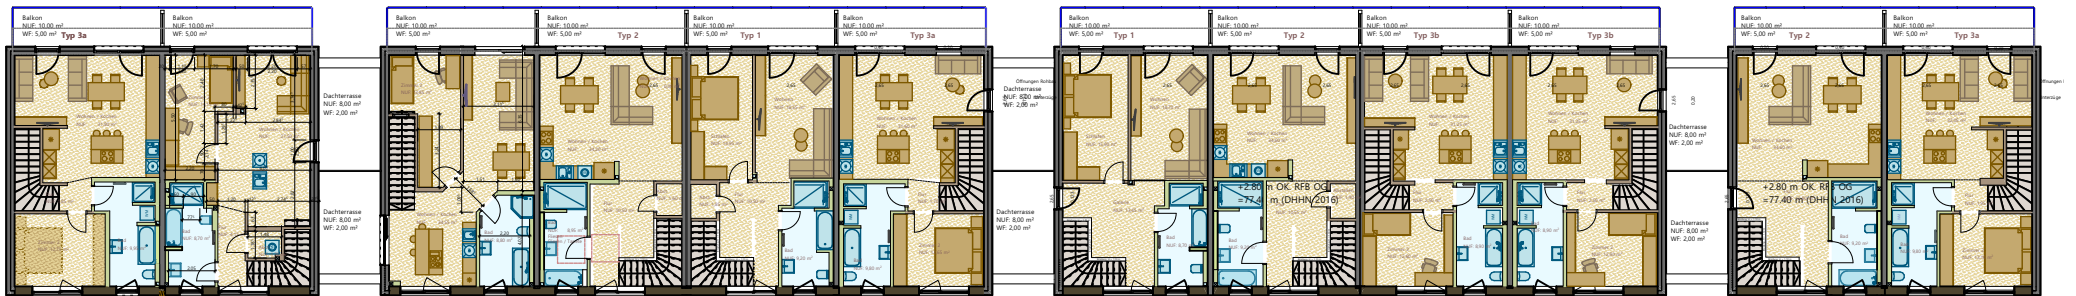

Obergeschoss

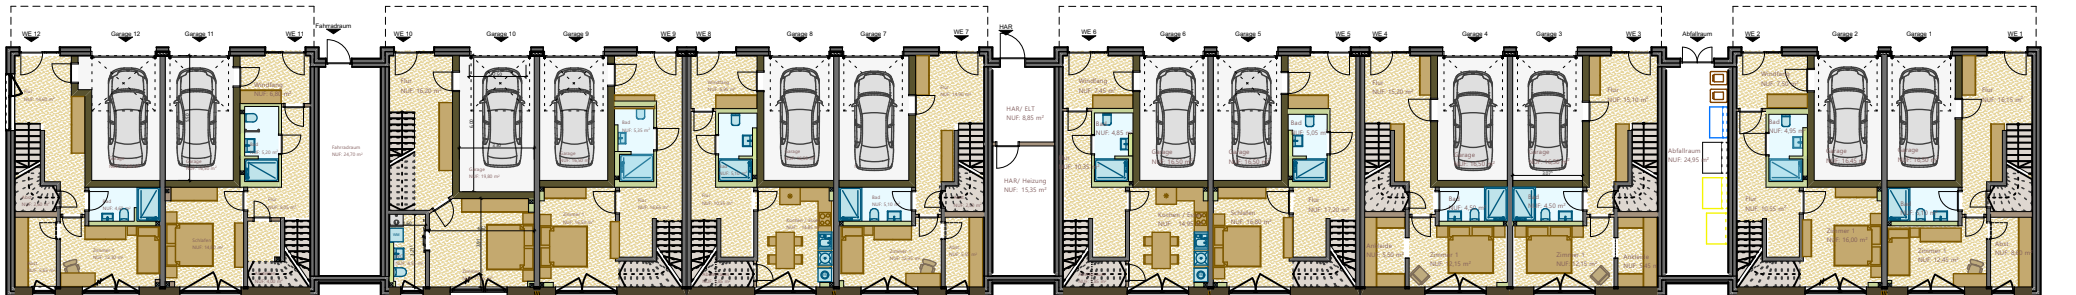


Erdgeschoss


Übersichtsplan_Grundrisse

20.12.2024


Wohnen am Gut Branitz
Neubau einer Wohnanlage mit 12 Wohneinheiten

Quattrohaus
WOHNANLAGEN PROJEKTE

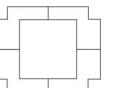

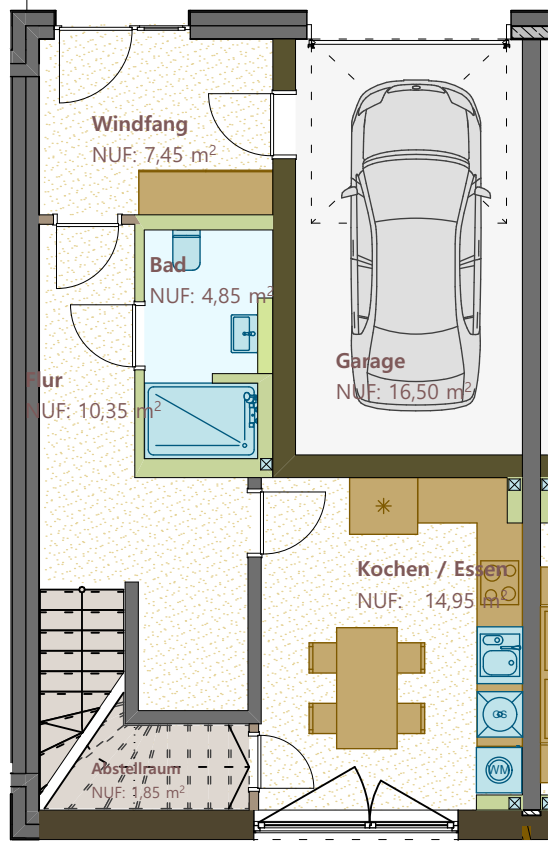


Erdgeschoss 1:100

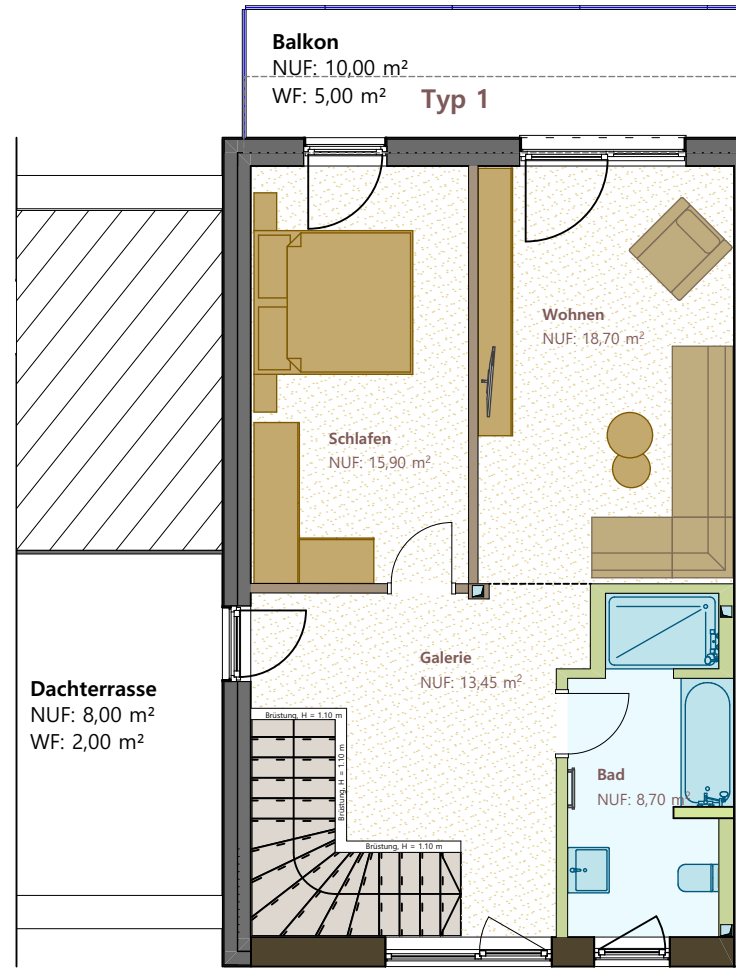


Obergeschoss 1:100


Grundrissvariante 1

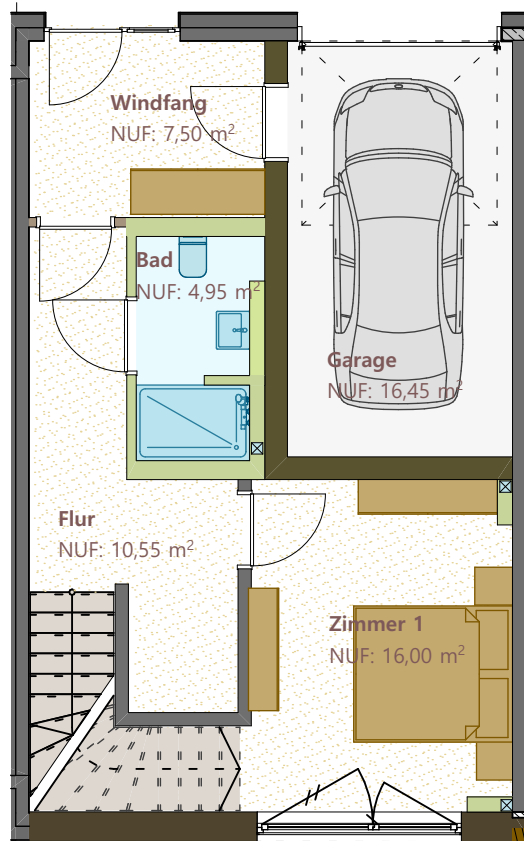


Erdgeschoss 1:100

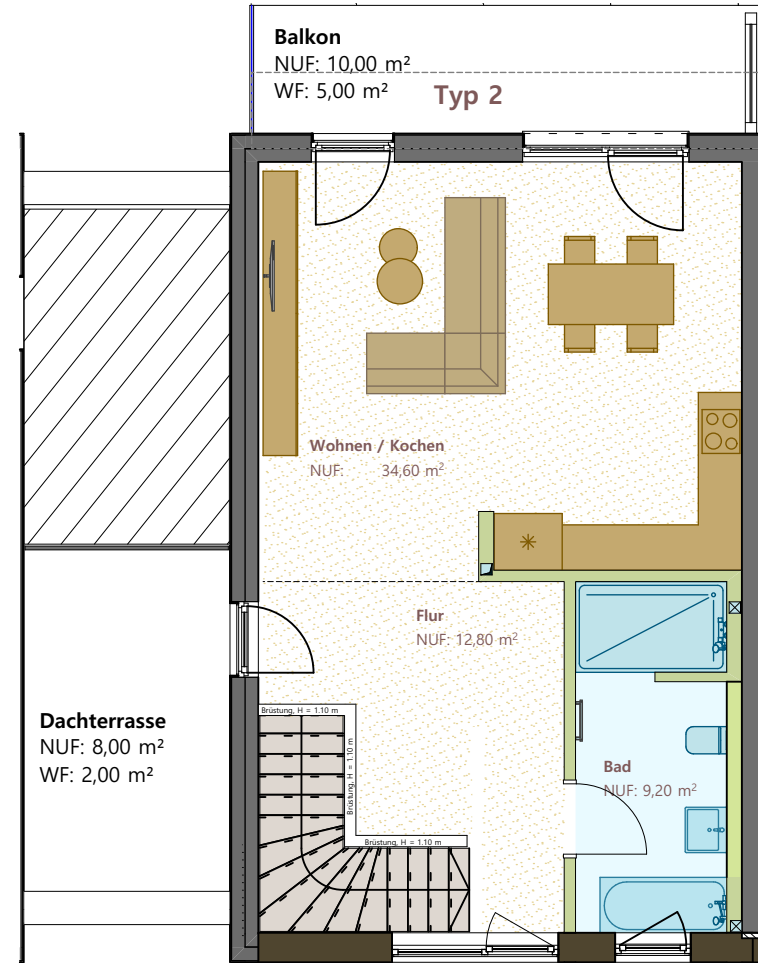


Obergeschoss 1:100

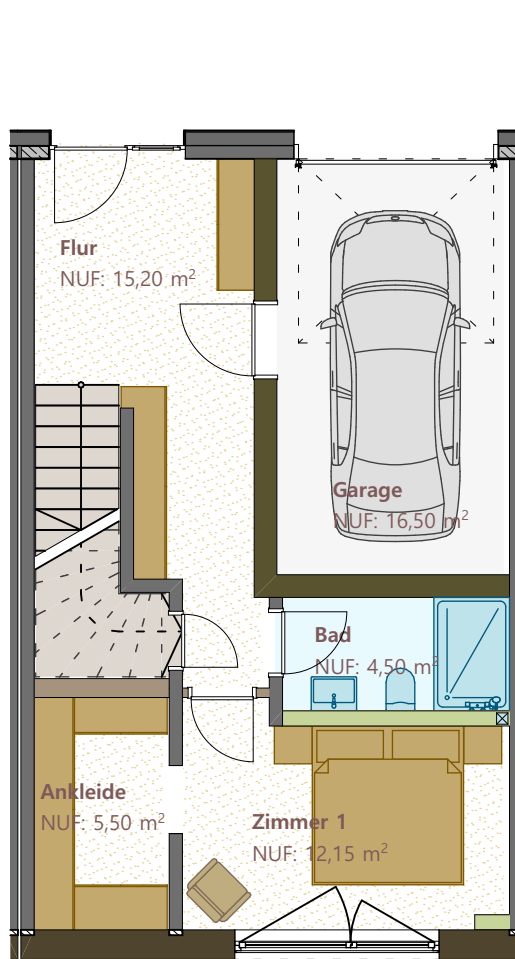


Erdgeschoss 1:100

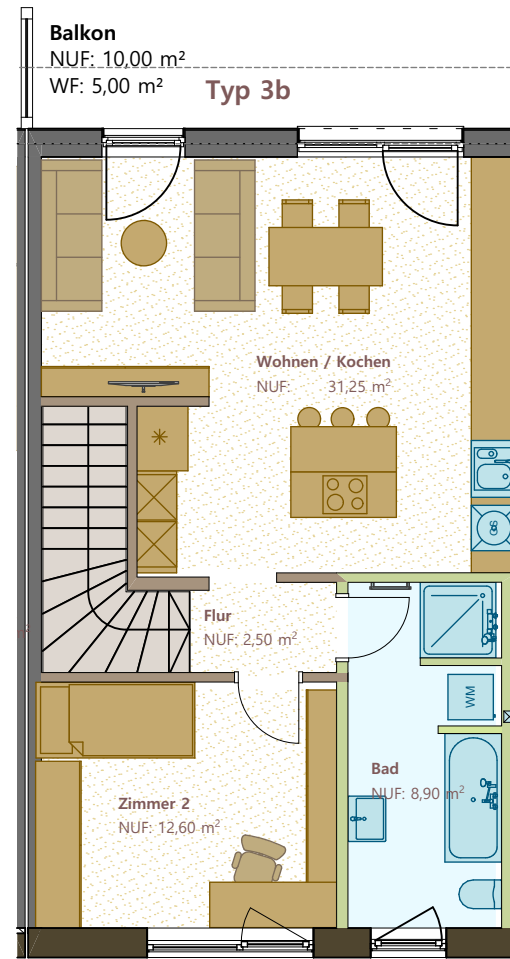

Obergeschoss 1:100

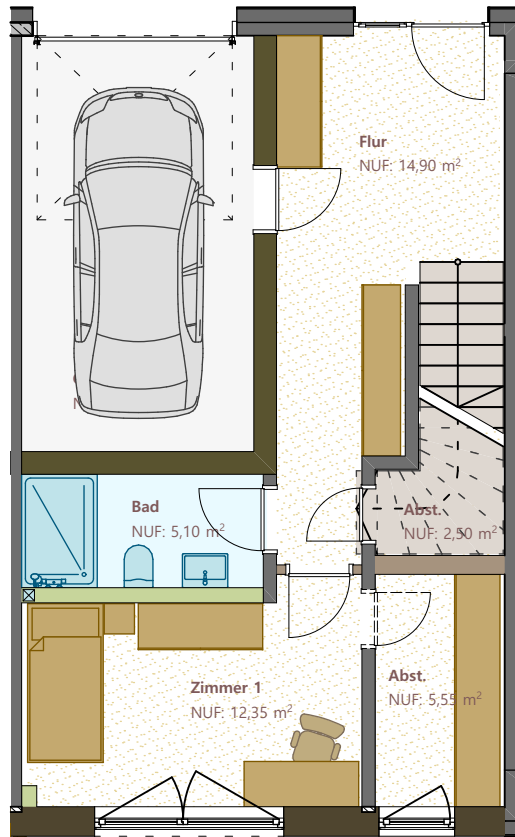

Erdgeschoss 1:100

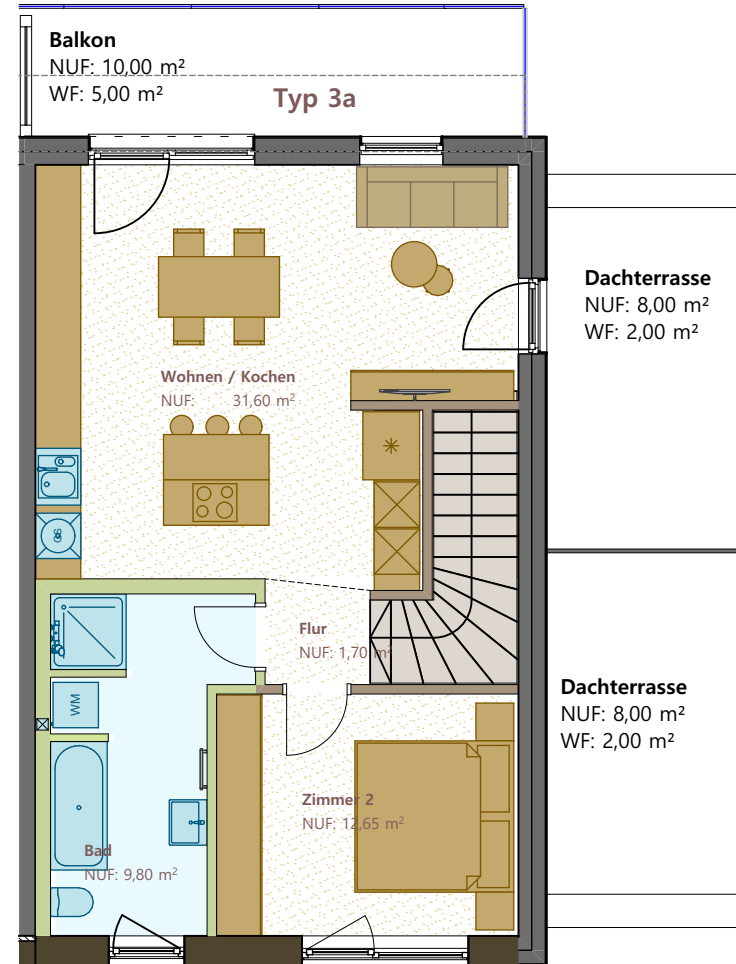

Obergeschoss 1:100

Quattrohaus GmbH & Co. KG
Händelweg 9, 03044 Cottbus

0355 290 353 - 0

post@quattrohaus.de

www.liebermannstrasse.de

www.quattrohaus.de