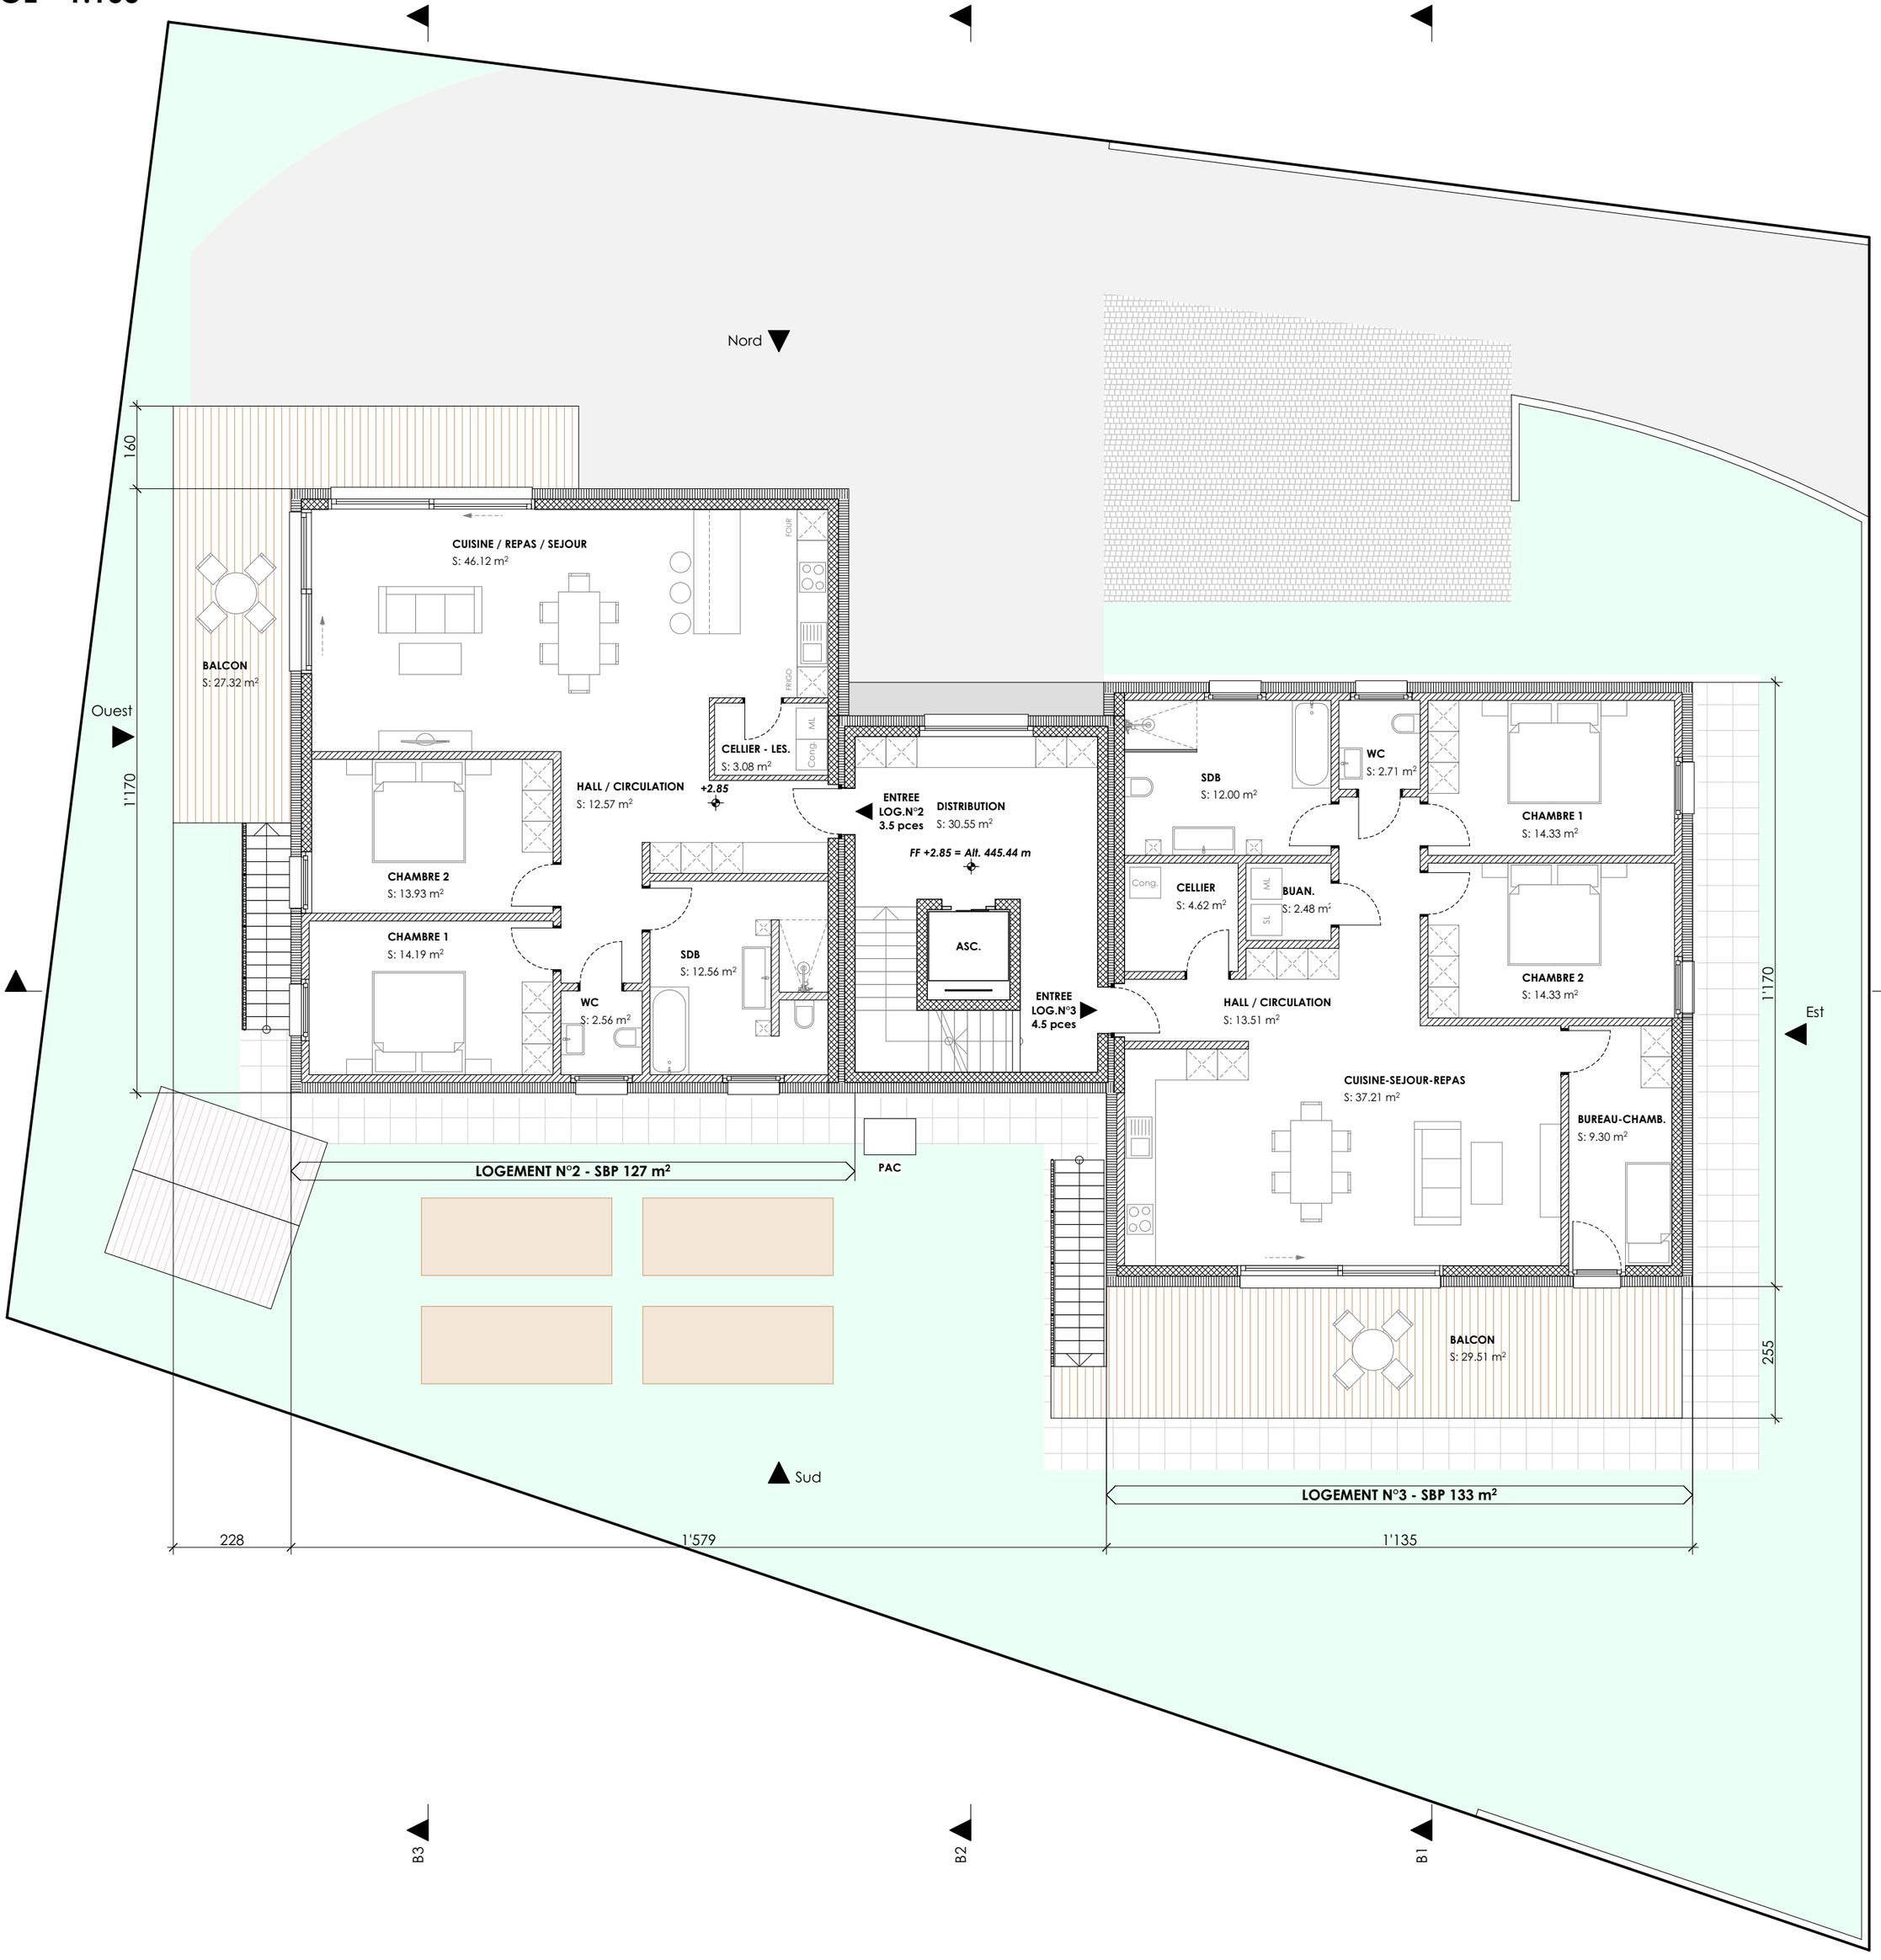# 1ER ETAGE - 1:100