sankt vinzenz krankenhaus

hanau
neubau krankenhaus

2007-2009
ca. 3.800m² metall- und faserzementfassade
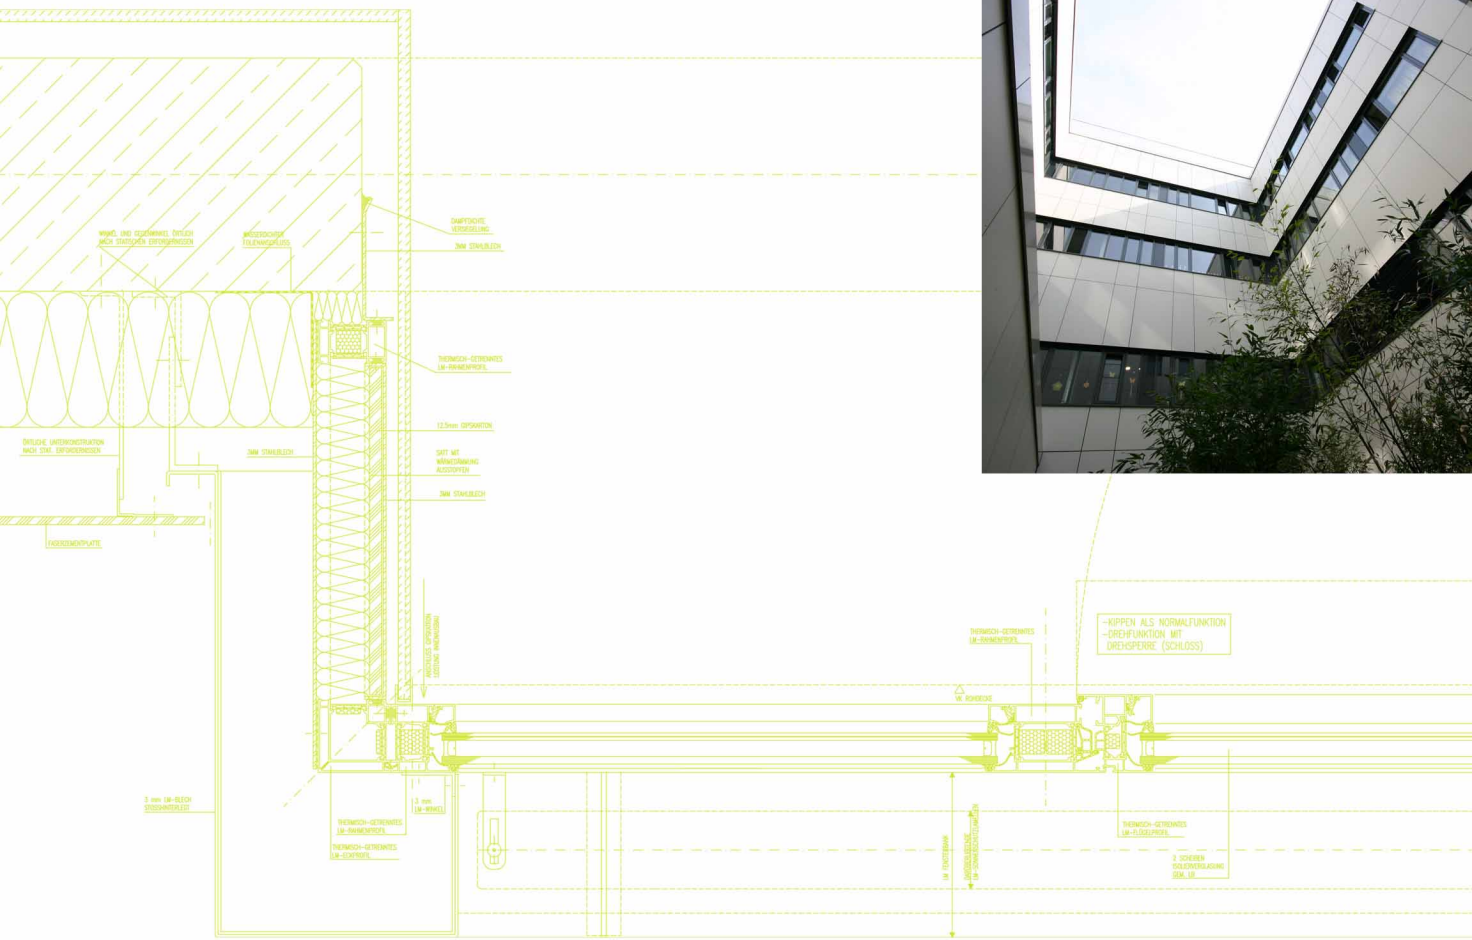
bauherr: sankt vinzenz krankenhaus gmbh, fulda
architekt: woerner und partner, frankfurt am main