

FASAG GmbH
ÜB Rosengarten, 8716 Schmerikon



FASAG GmbH
Horebstrasse 6, 8733 Eschenbach
Natel: 076 575 52 90
info@gruenenfelder.cc

BASTELRÄUME MFH B

Mst.: 1:100


Zeichner: ETH

Plan Nr.:


DATUM:

13.05.20

Revidiert:

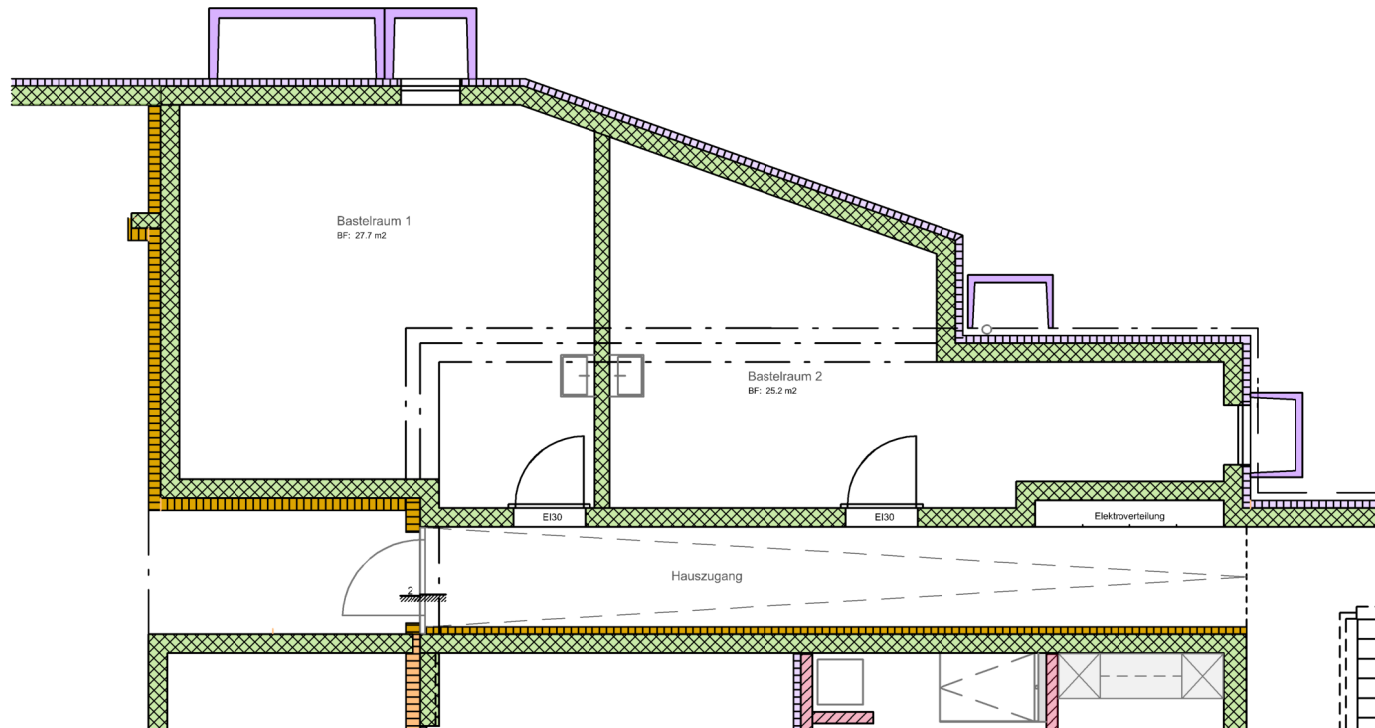

FASAG GmbH ÜB Rosengarten, 8716 Schmerikon			FASAG GmbH Horebstrasse 6, 8733 Eschenbach Natel: 076 575 52 90 info@gruenenfelder.ch	
ZG über Veloraum/ Schutzraum Mst.: nicht massstäblich			Plan Nr.: Revidiert:	DATUM: 13.05.20
Zeichner: ETH				

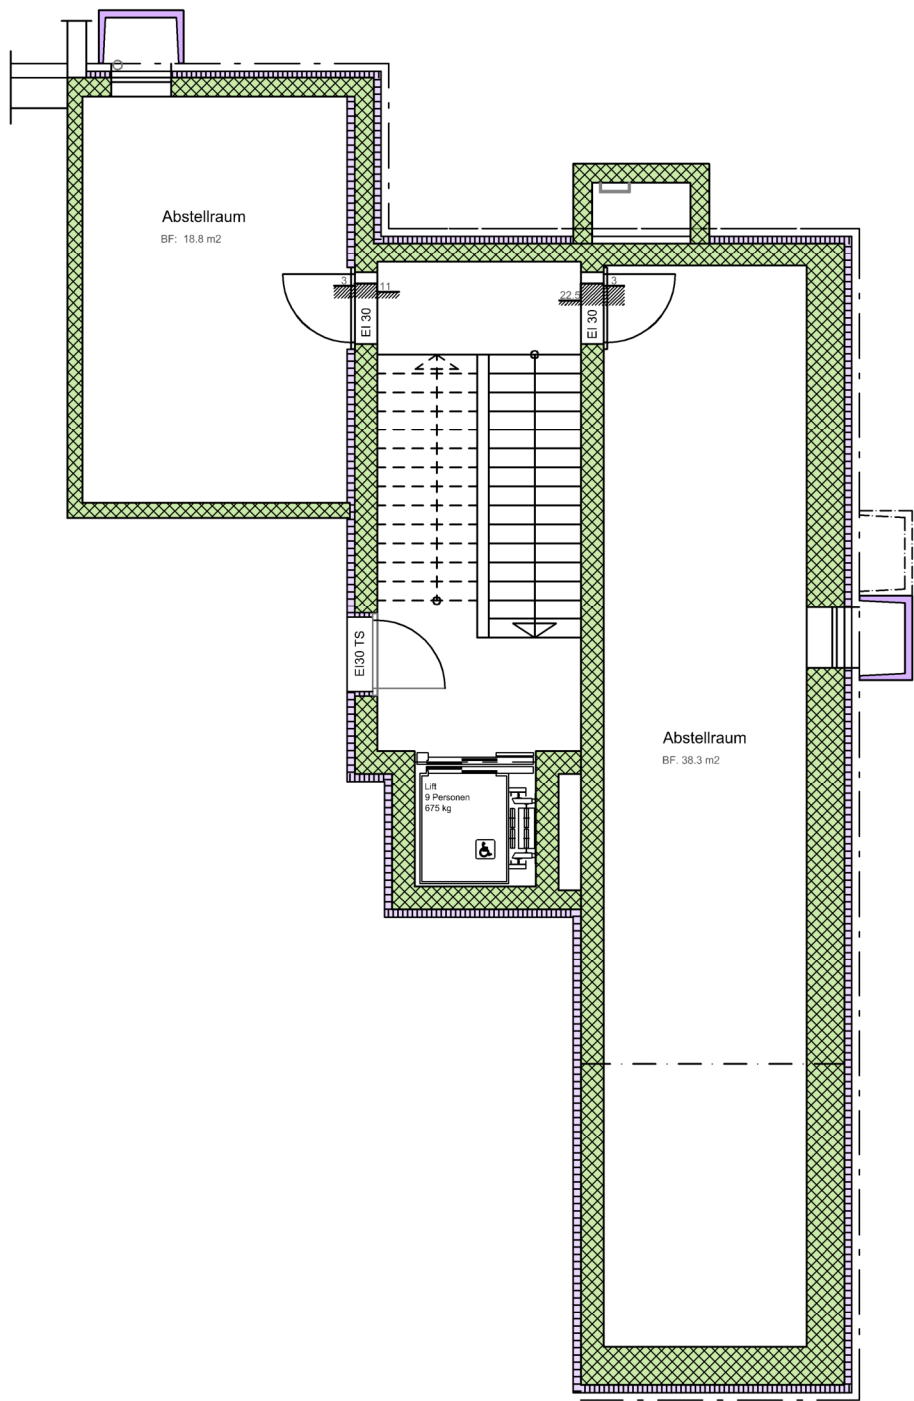



Grundriss, Wg C1, UG

Mst.: nicht massstäblich

Zeichner: ETH

Plan Nr.:	DATUM:
	13.05.20
Revidiert:	

