




Grundriss, DEFH E, UG

Mst.: 1:100

Zeichner: ETH

Plan Nr.:
DATUM:
13.05.20

Revidiert:

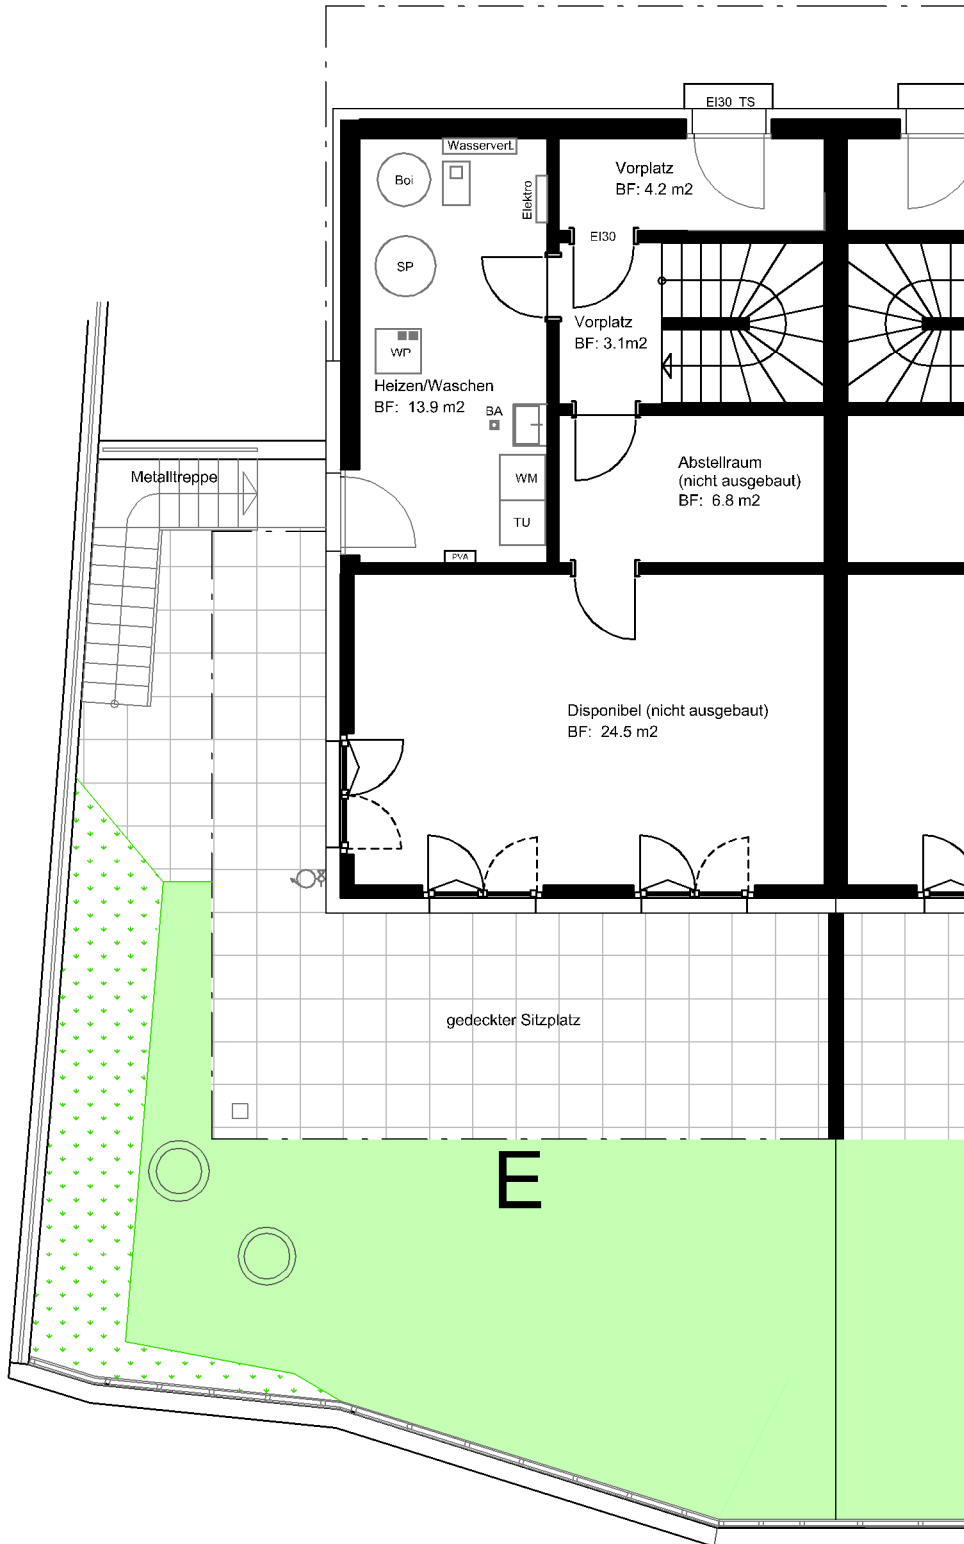

DEFH - Untergeschoss




Grundriss, DEFH E, EG

Mst.: 1:100

Zeichner: ETH

Plan Nr:	DATUM:
	13.05.20
Revidiert:	

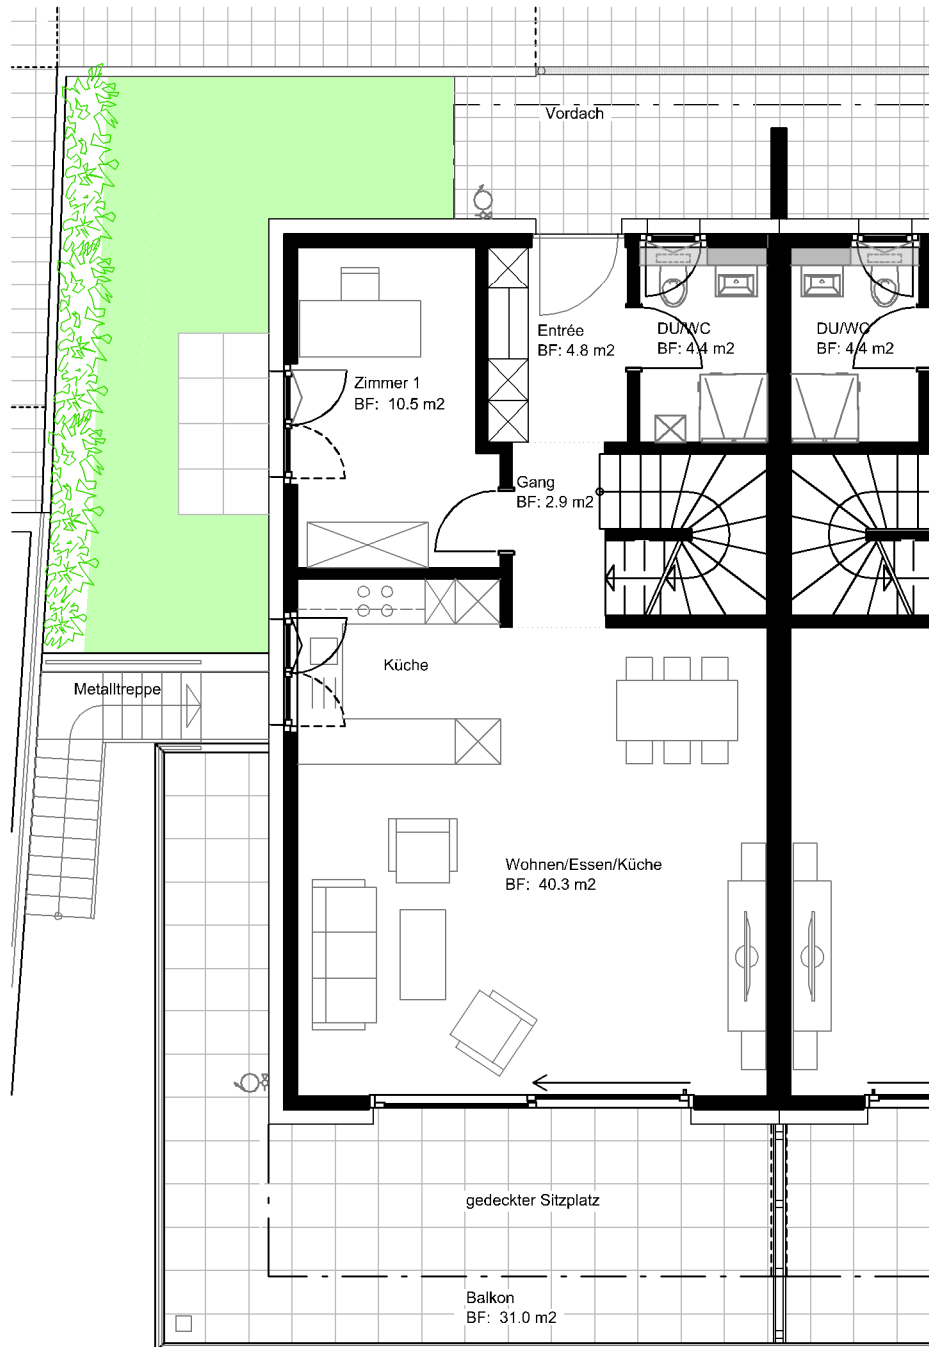

DEFH - Erdgeschoss




Grundriss, DEFH E, OG

Mst.: 1:100

Zeichner: ETH

Plan Nr.:
DATUM:
13.05.20

Revidiert:

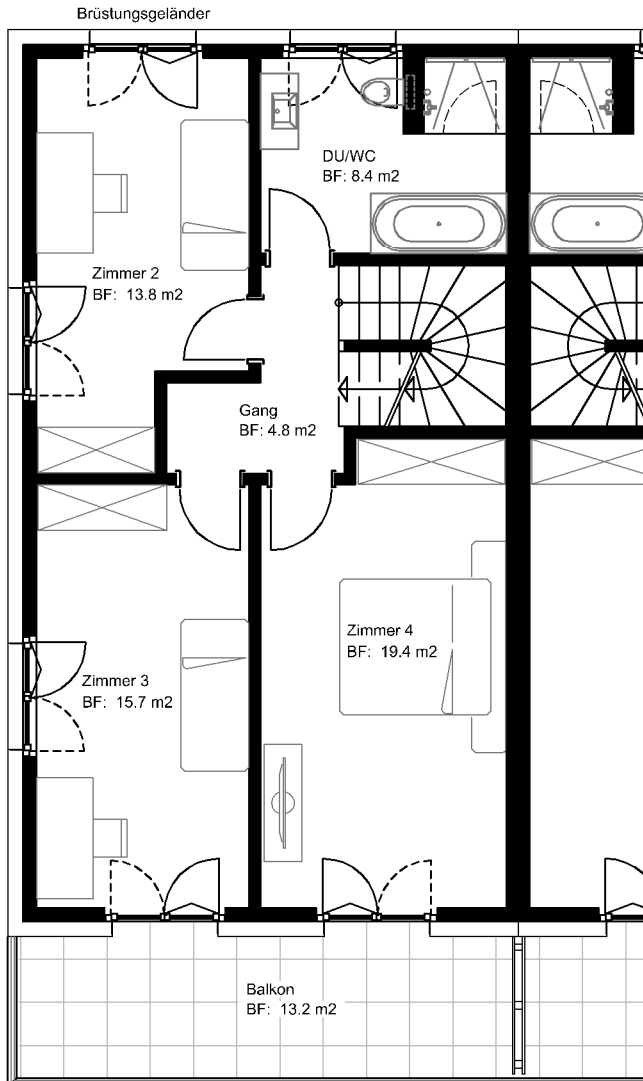

DEFH - Obergeschoss

FASAG GmbH
ÜB Rosengarten, 8716 Schmerikon



FASAG GmbH
Hörsbühlstrasse 6, 8733 Eschenbach
Natal: 076 575 52 90
info@gruenenfelder.ch


Grundriss, DEFH E, AG

Mst.: 1:100

Zeichner: ETH

Plan Nr.:
DATUM:
13.05.20

Revidiert:

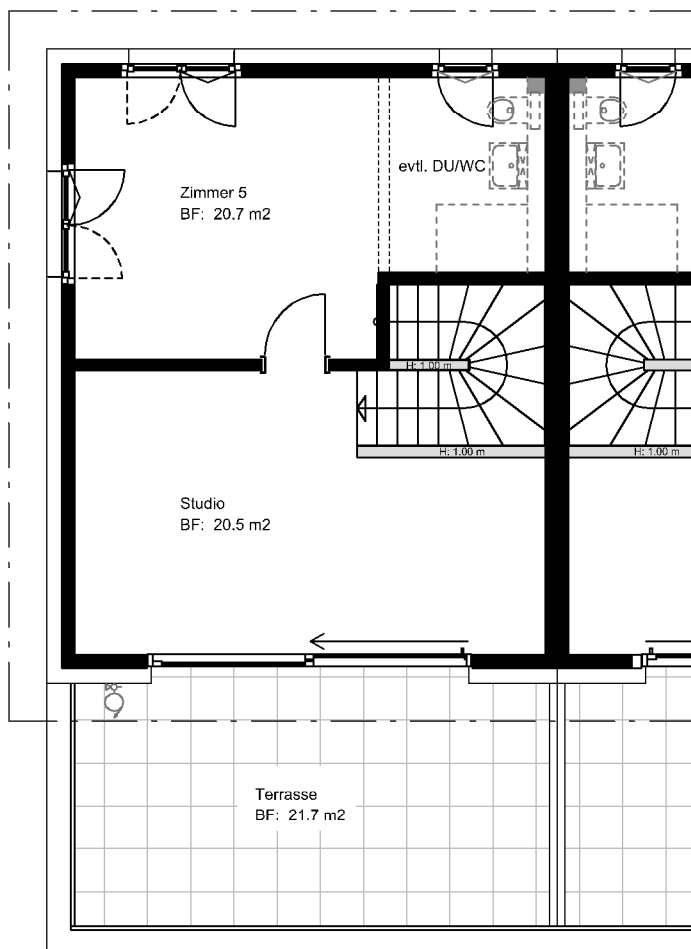

DEFH - Attikageschoss