


Wohnen am Saspower Fließ

Neubau einer vierseitigen Wohnanlage




03.02.2022

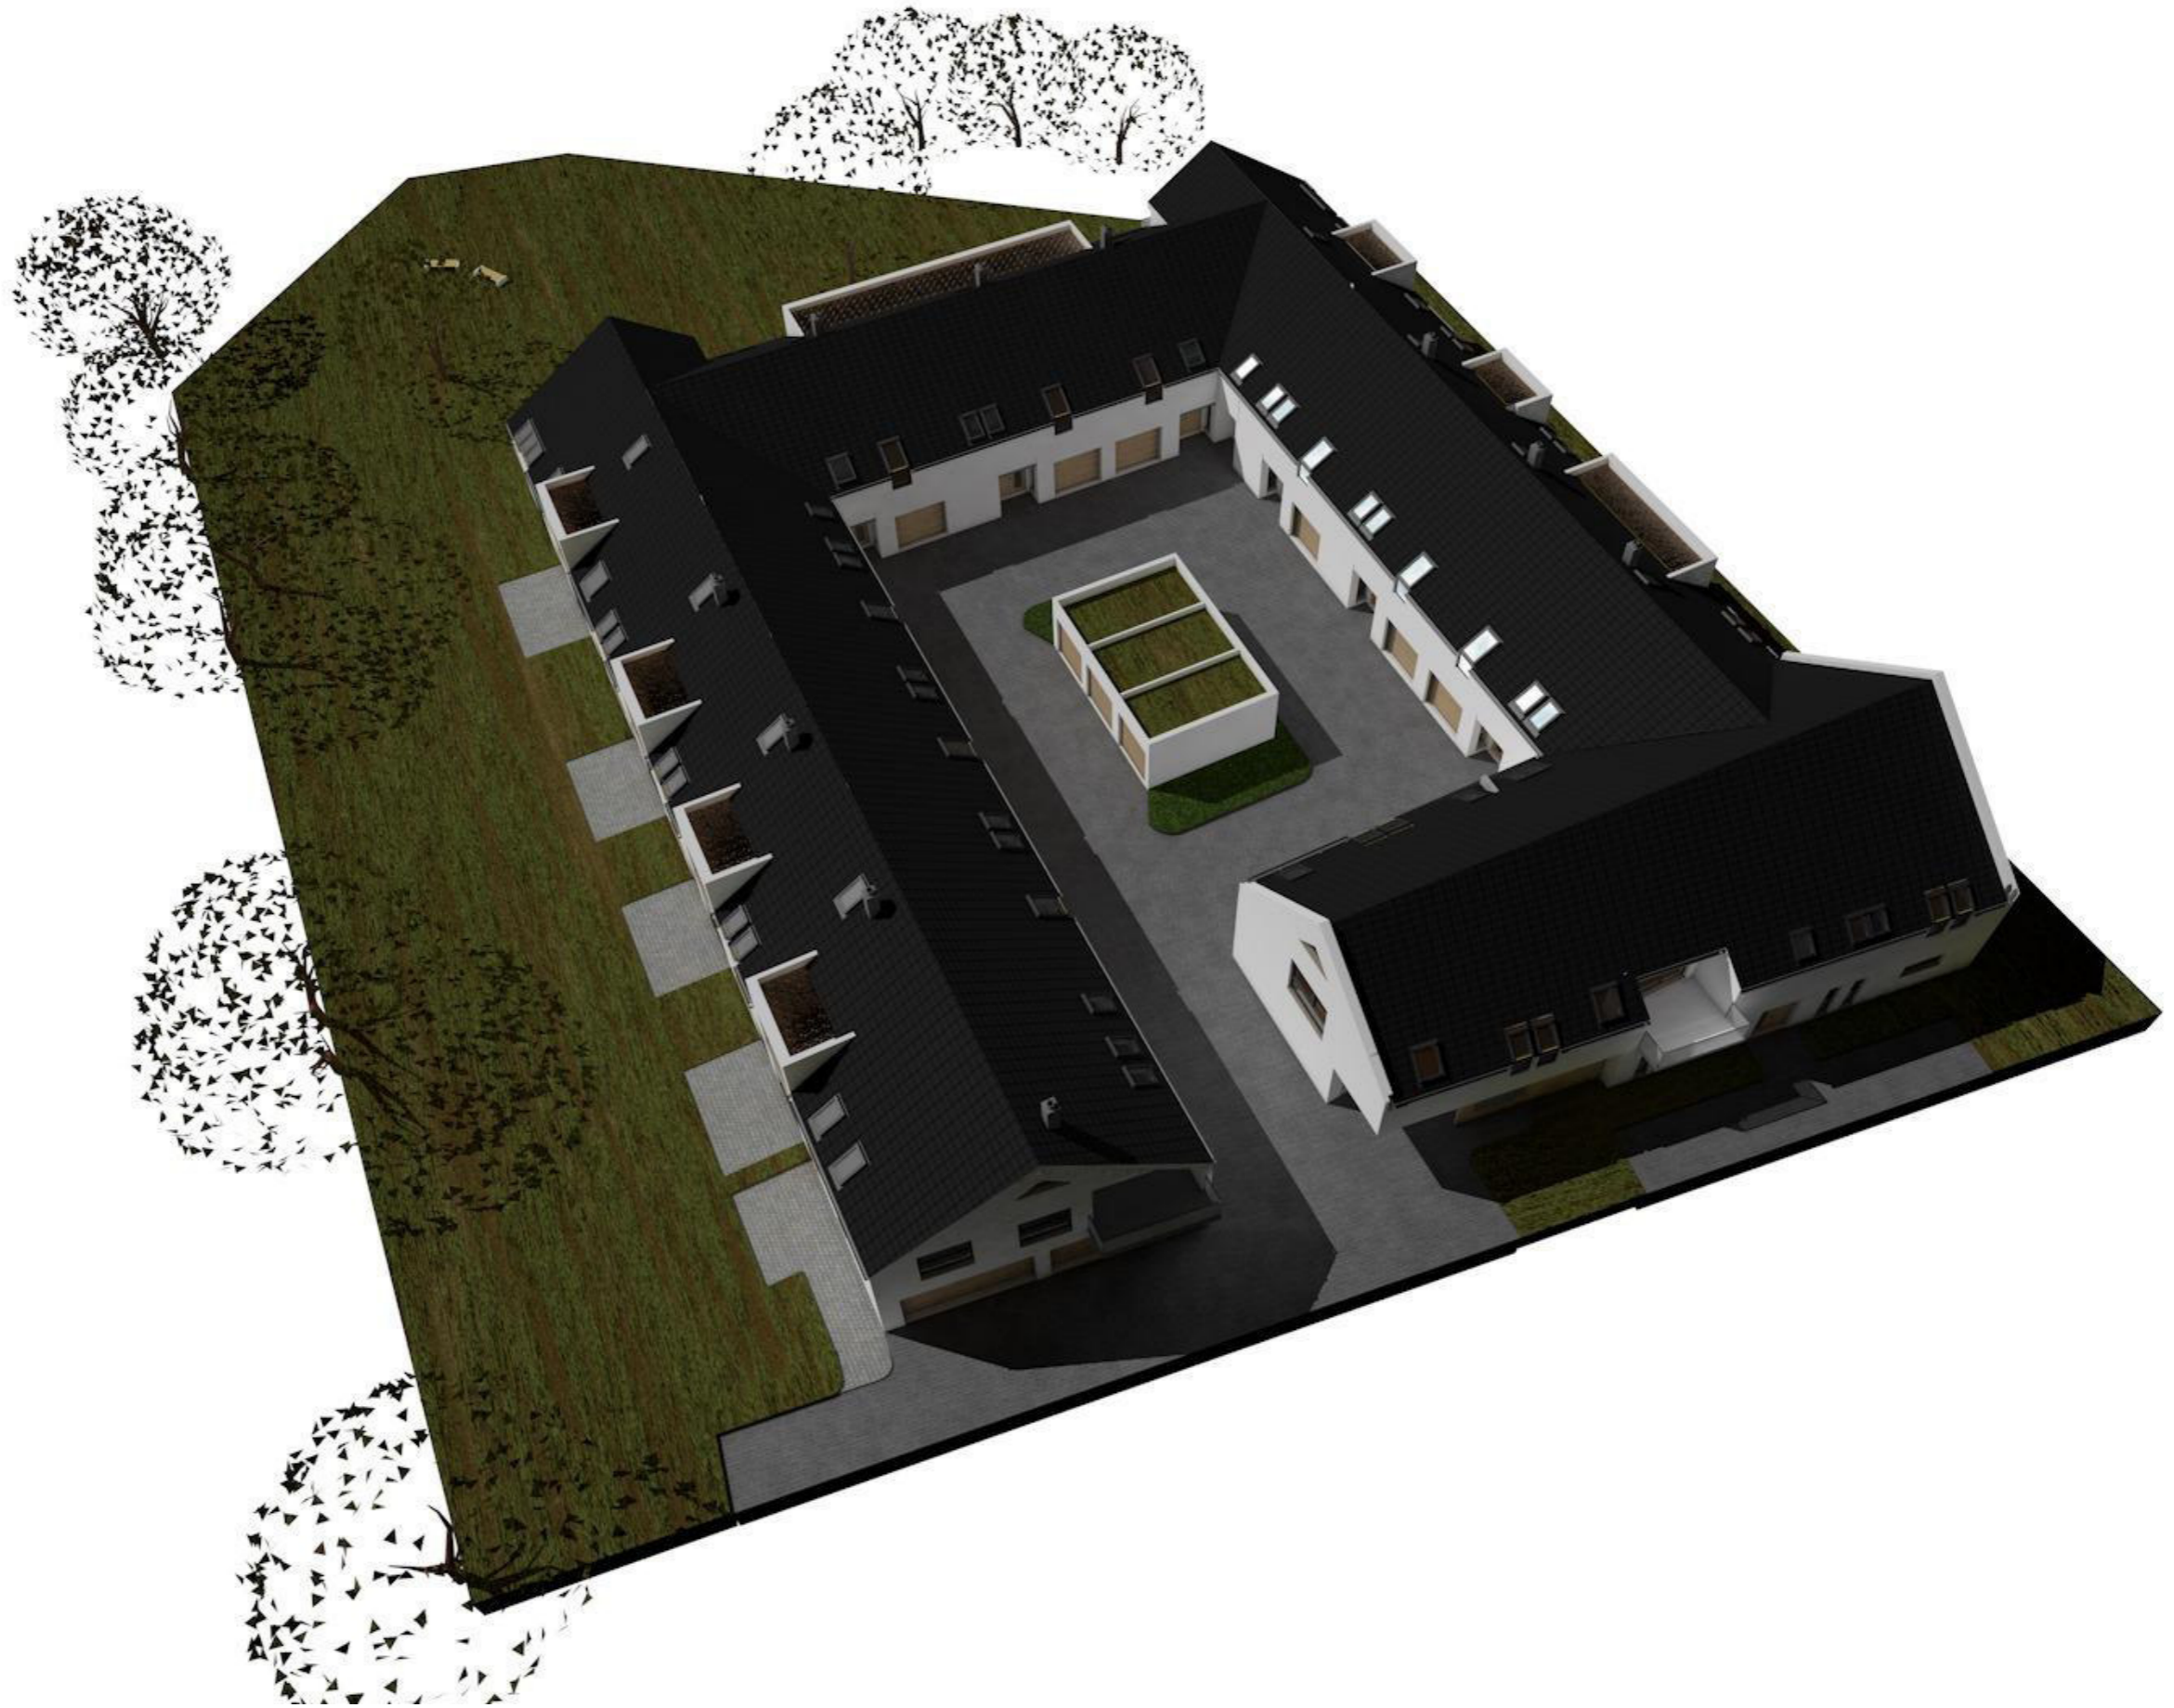

03.02.2022



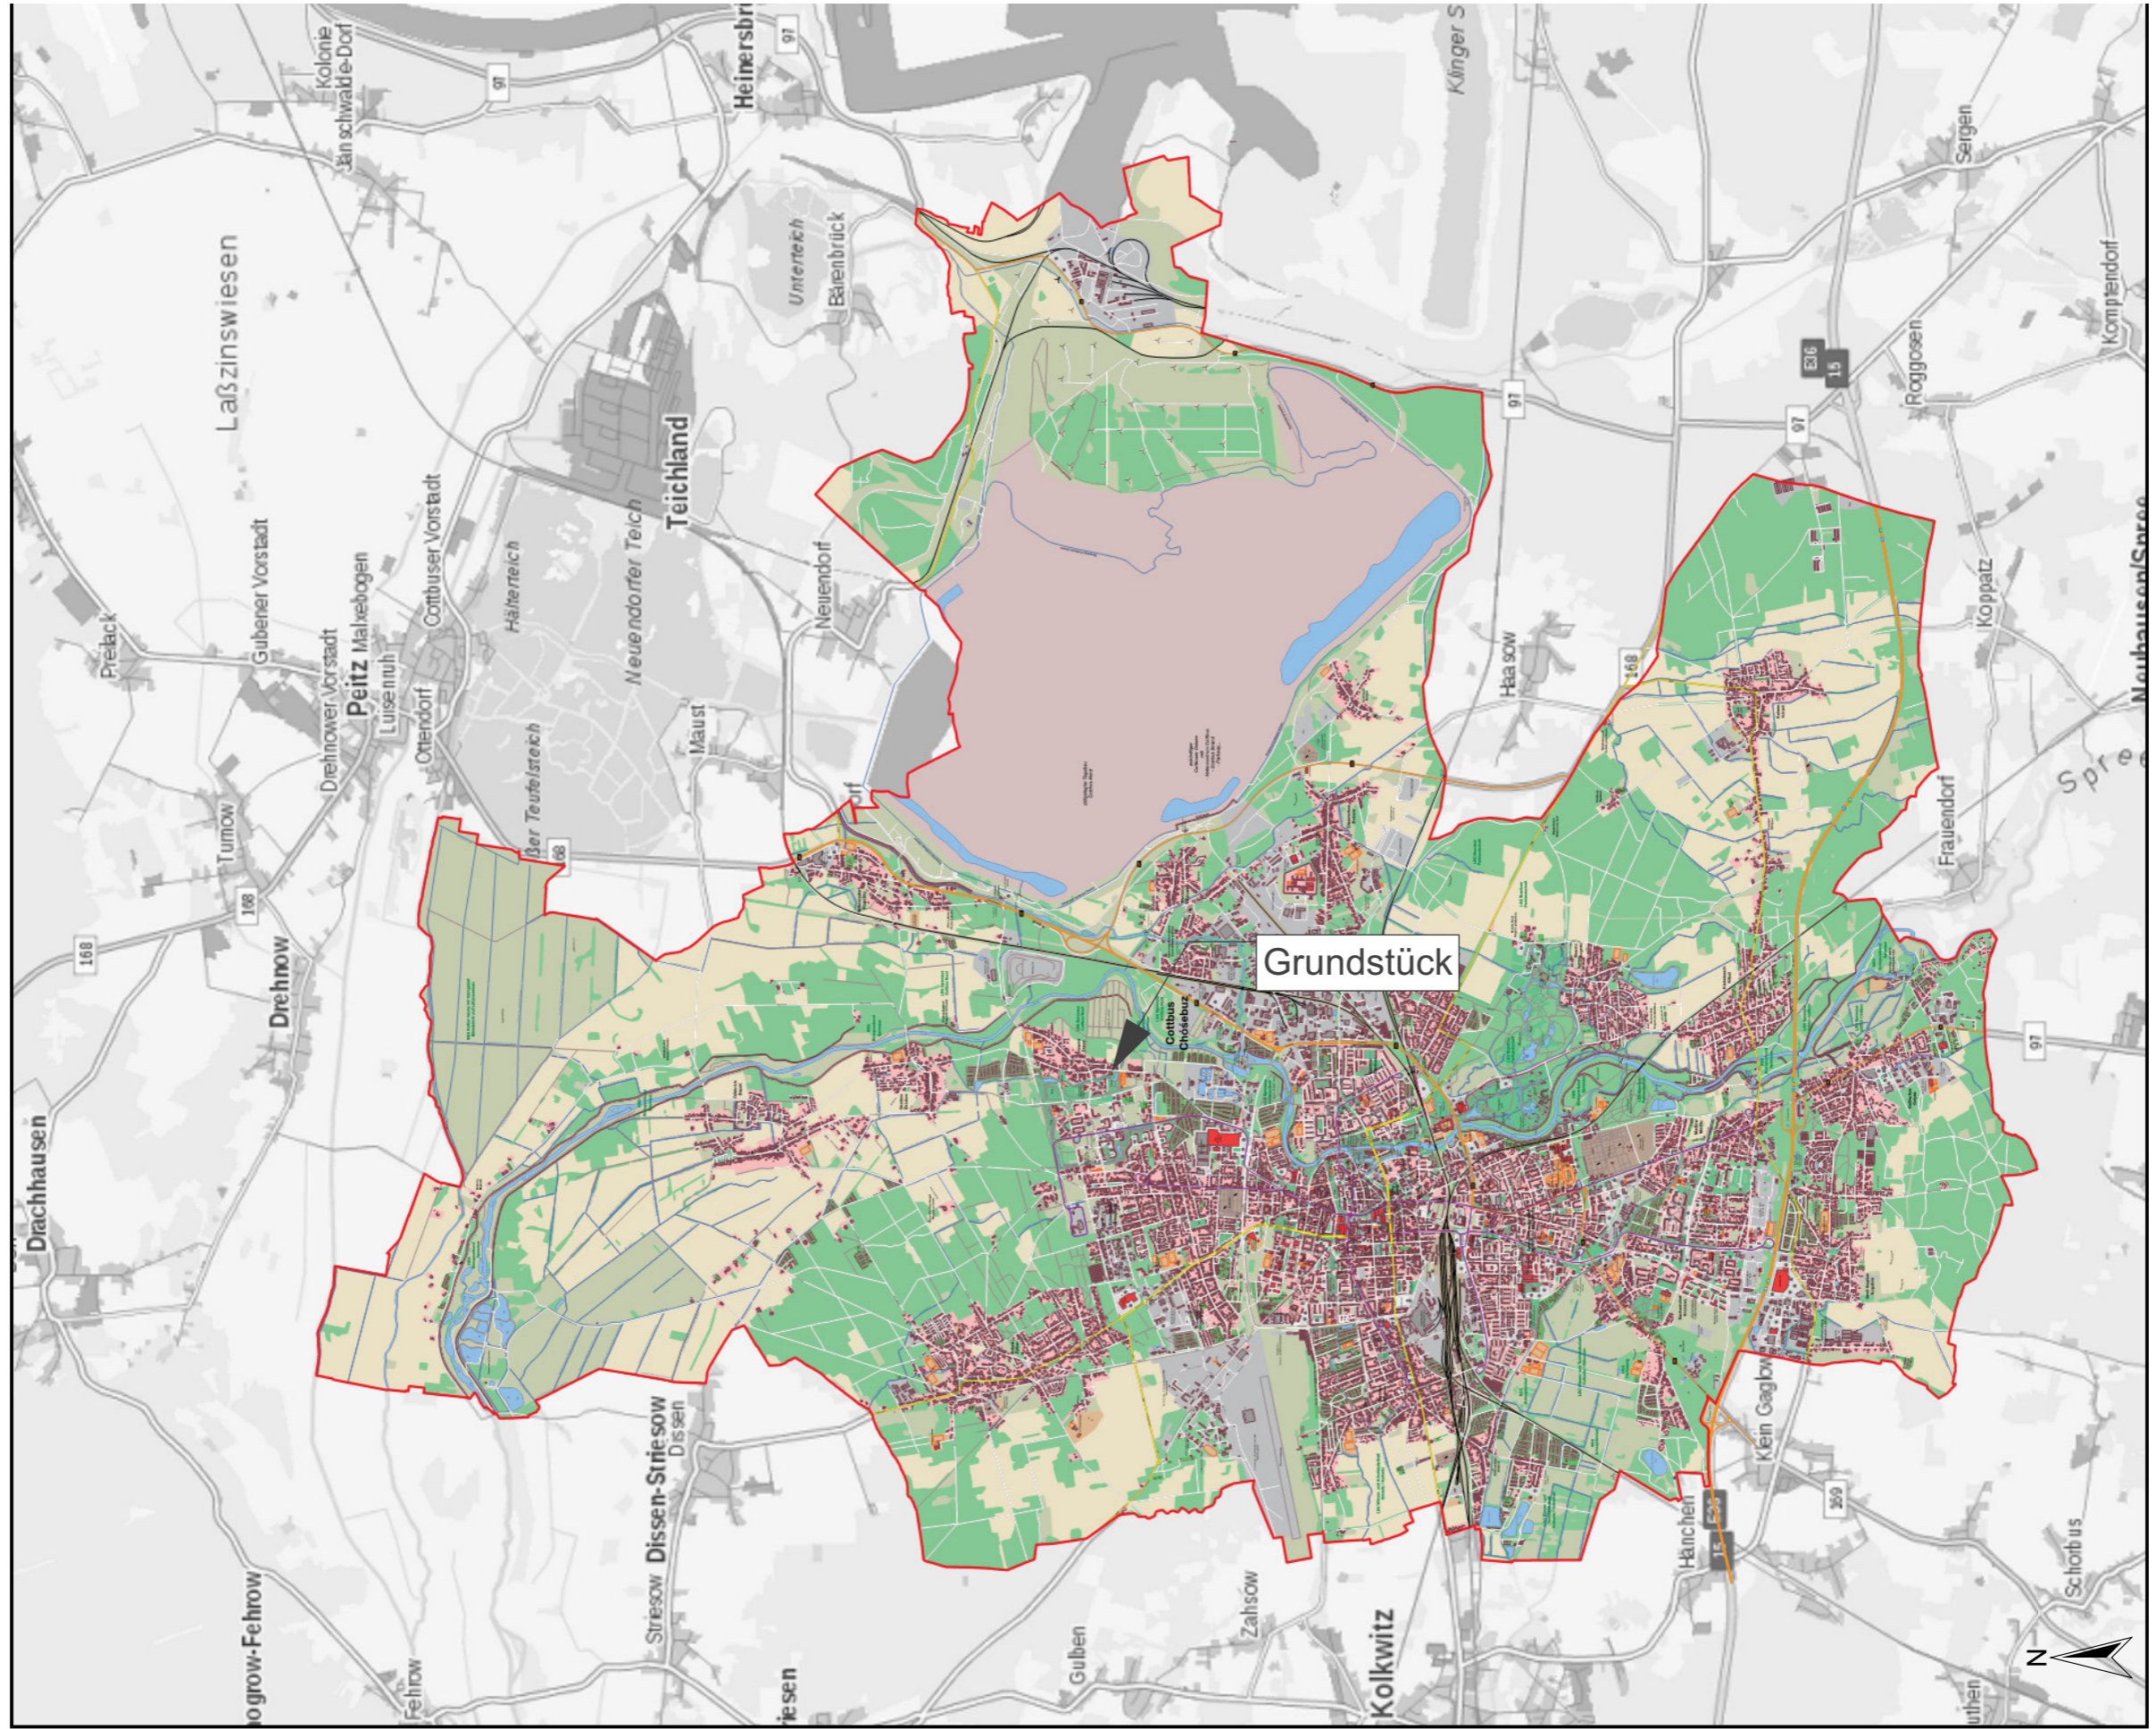


Copyright © Stadt Cottbus, www.cottbus.de, 15.04.2021

© GeoBasis-DE/LGB, dl-de/by-2-0 und © Geoportal Berlin, dl-de/by-2-0

Stadtplan: © Stadtverwaltung Cottbus, 2018

Der Kartenhintergrund dieses Ausdrucks beinhaltet Geobasisinformationen der Stadtverwaltung Cottbus. Dieser Ausdruck stellt keine rechtsverbindliche Auskunft dar und darf nicht als amtlicher Auszug verwendet werden. Dieser Auszug ist urheberrechtlich geschützt. Er kann zur behördeninternen Verwendung oder zum eigenen, nicht gewerblichen Gebrauch genehmigungs- und kostenfrei genutzt werden. Vervielfältigung, Umarbeitung, Veröffentlichung, Weitergabe an Dritte sowie jede kommerzielle Nutzung bedürfen der Erlaubnis der Stadtverwaltung Cottbus. Ihr Ansprechpartner für Fragen zur Nutzung des Stadtplanes ist die Stadtverwaltung Cottbus, Fachbereich Geoinformation und Liegenschaftskataster (geoportal@cottbus.de, Tel.: 0355/612 4229).

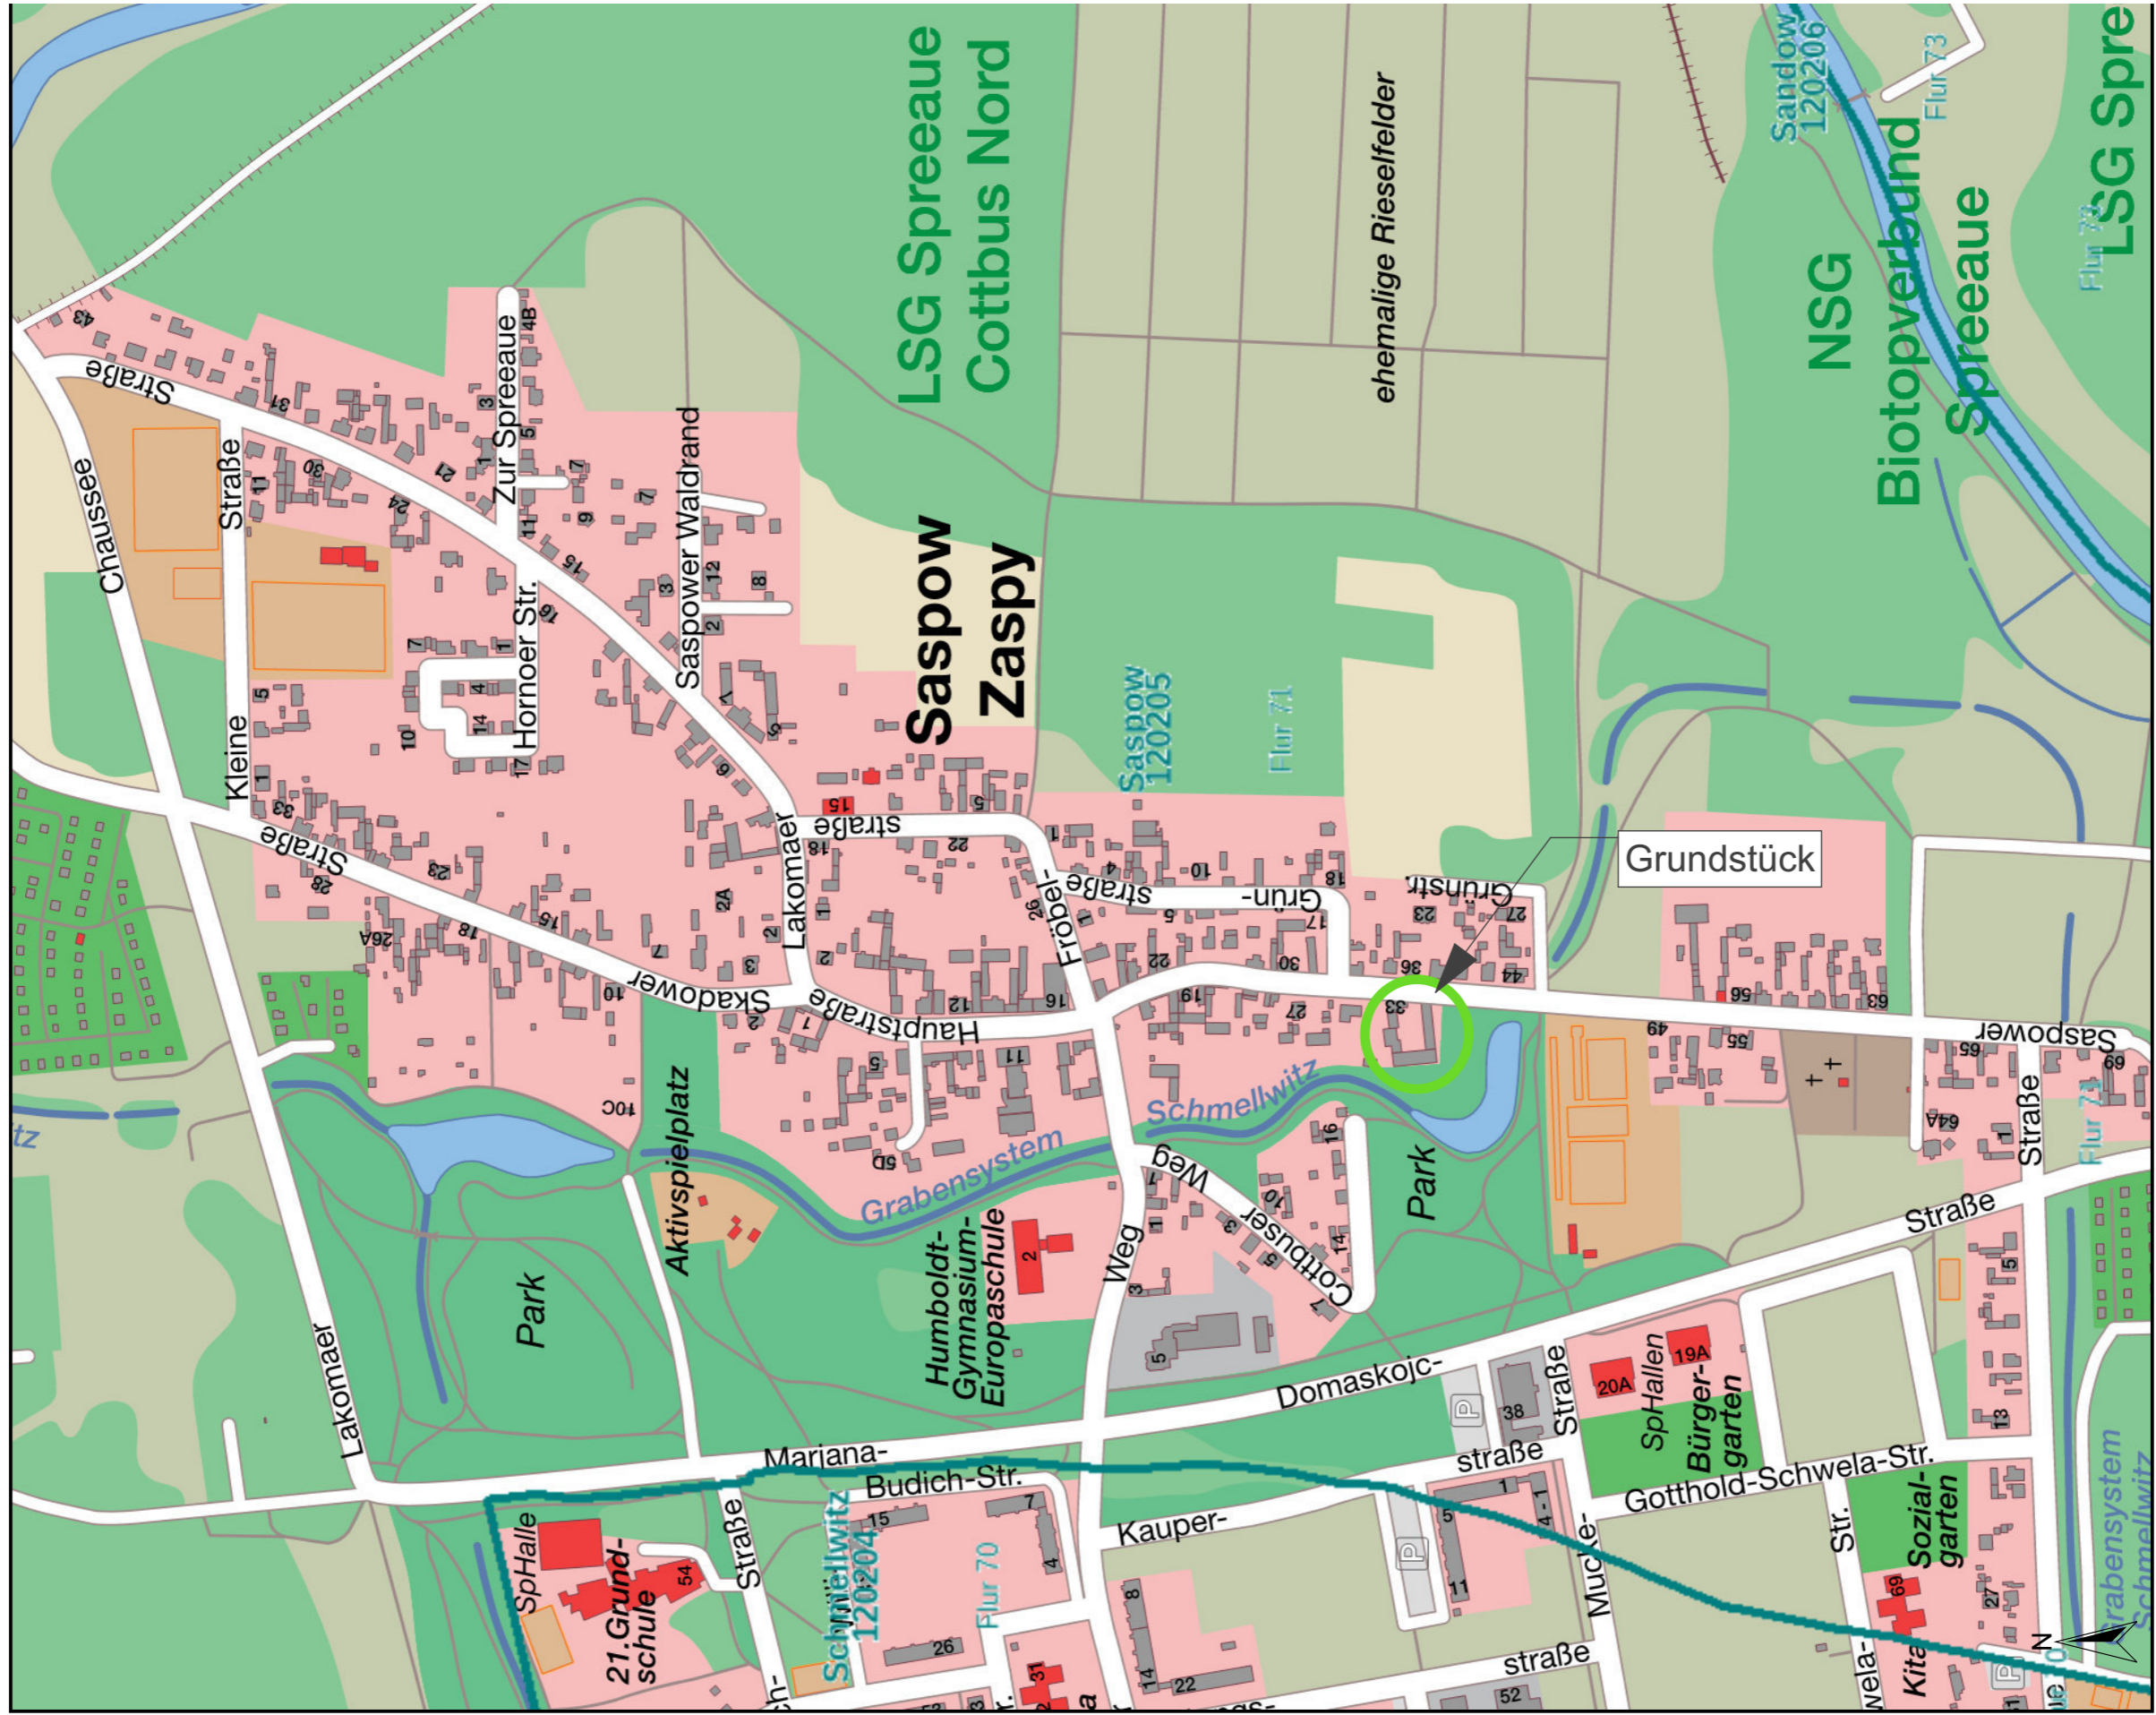

Copyright © Stadt Cottbus, www.cottbus.de, 20.05.2020

Stadtplan: © Stadtverwaltung Cottbus, 2018

Der Kartenhintergrund dieses Ausdrucks beinhaltet Geobasisinformationen der Stadtverwaltung Cottbus. Dieser Ausdruck stellt keine rechtsverbindliche Auskunft dar und darf nicht als amtlicher Auszug verwendet werden. Dieser Auszug ist urheberrechtlich geschützt. Er kann zur behördeninternen Verwendung oder zum eigenen, nicht gewerblichen Gebrauch genehmigungs- und kostenfrei genutzt werden. Vervielfältigung, Umarbeitung, Veröffentlichung, Weitergabe an Dritte sowie jede kommerzielle Nutzung bedürfen der Erlaubnis der Stadtverwaltung Cottbus. Ihr Ansprechpartner für Fragen zur Nutzung des Stadtplanes ist die Stadtverwaltung Cottbus, Fachbereich Geoinformation und Liegenschaftskataster (geoportal@cottbus.de, Tel.: 0355/612 4229).




Ost




Süd

03.02.2022

Luftbild (Quelle: www.google.de/maps)

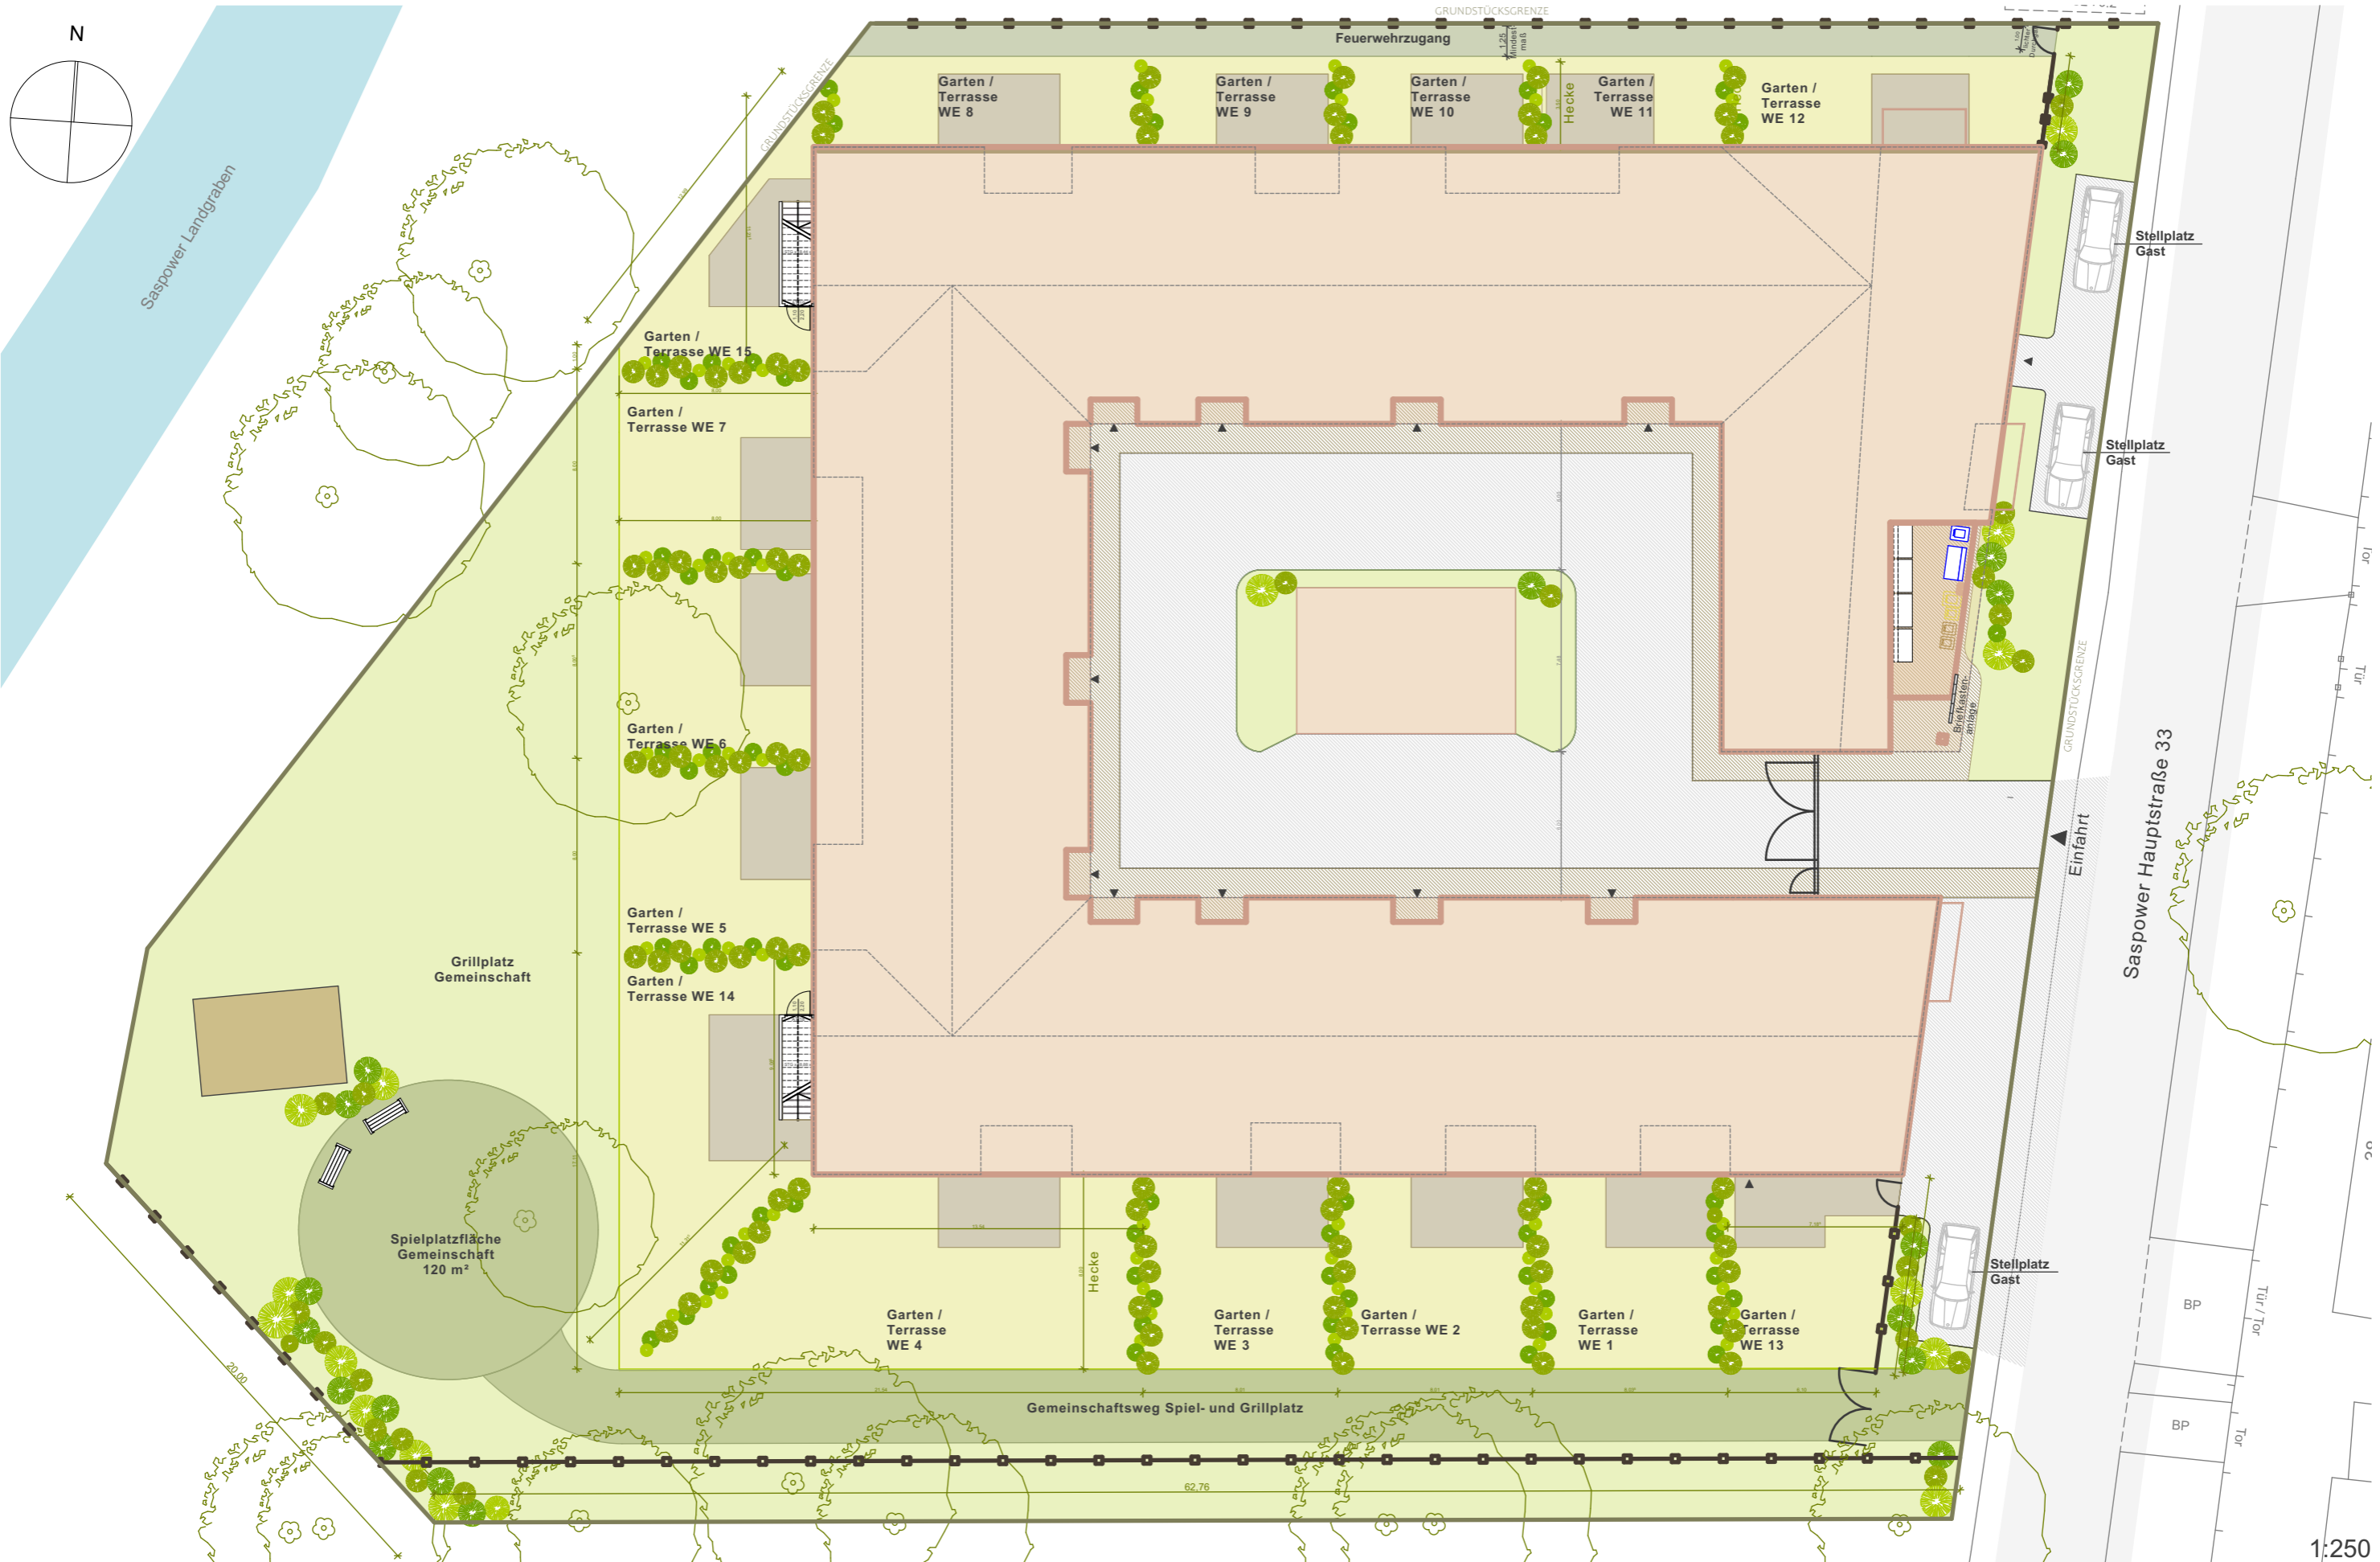



04.02.2022

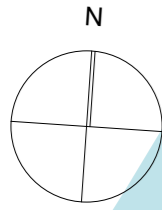

1:250

03.02.2022


EG | Einheiten und Funktionen

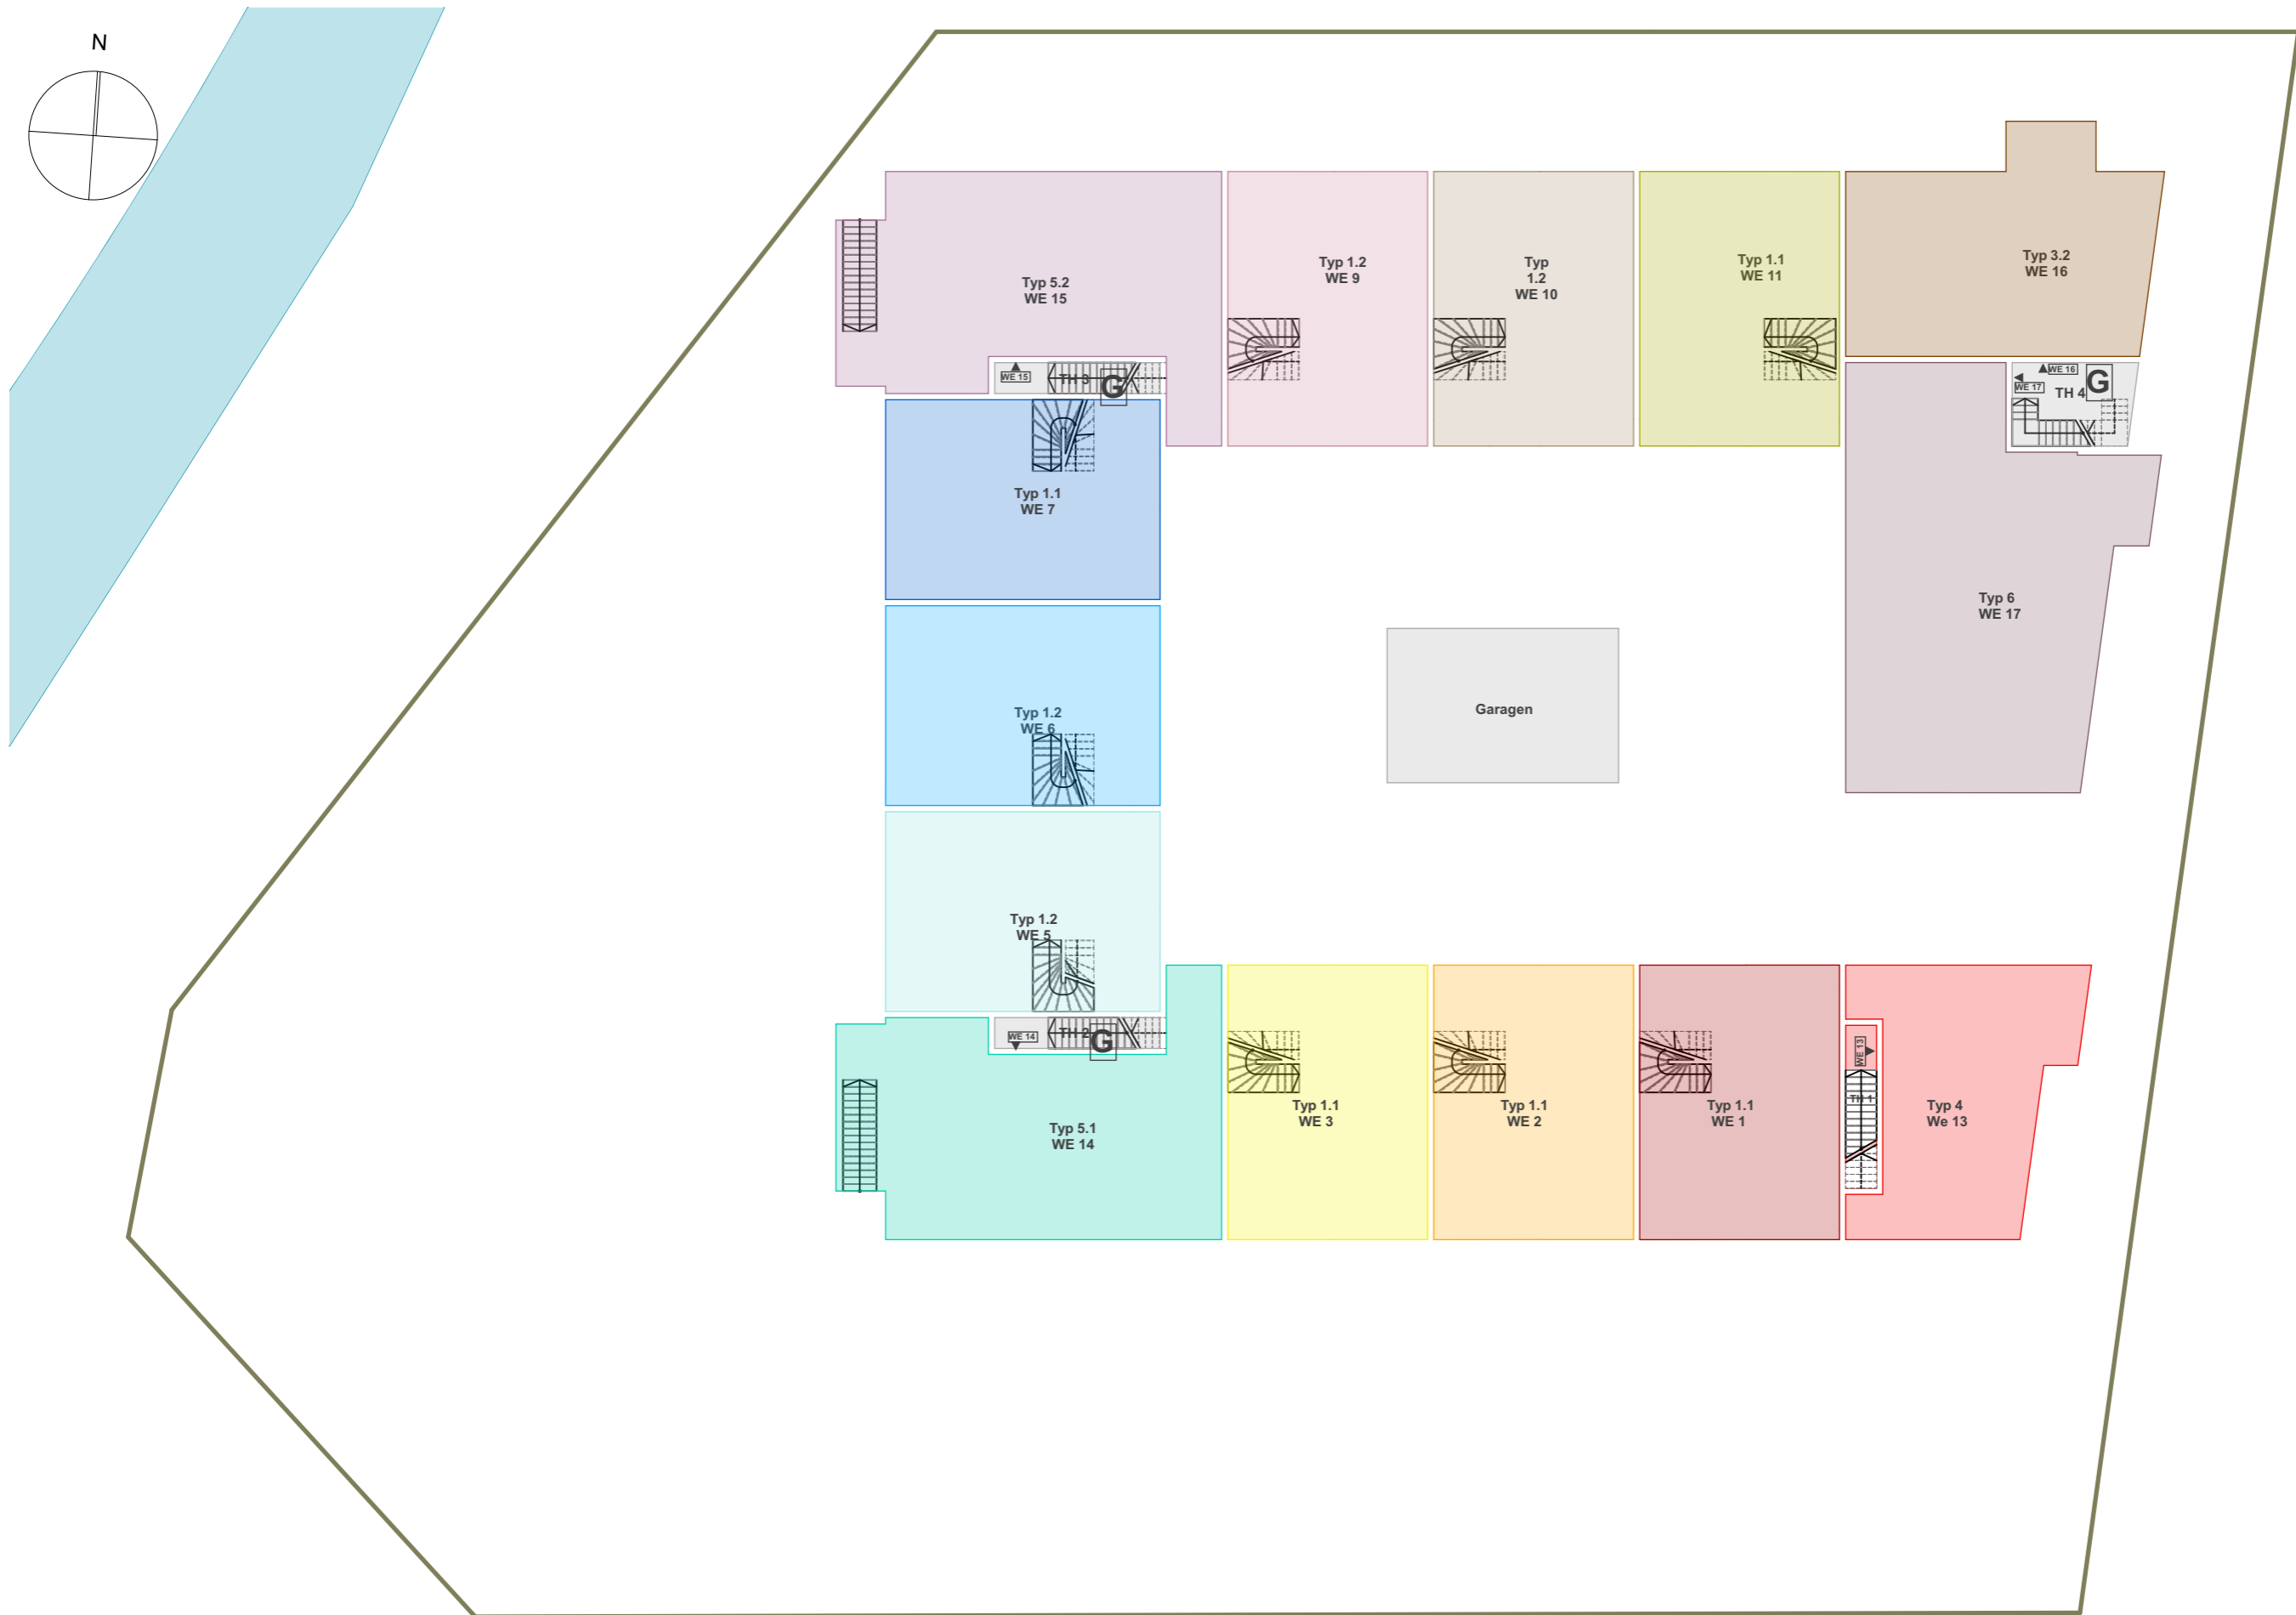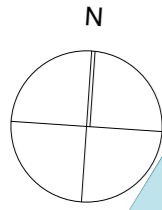

1:250


03.02.2022

OG | Einheiten und Funktionen

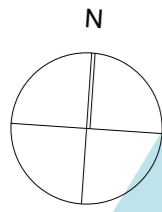



1:250

04.02.2022

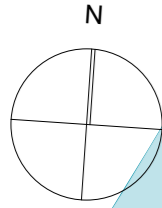

1:250


03.02.2022

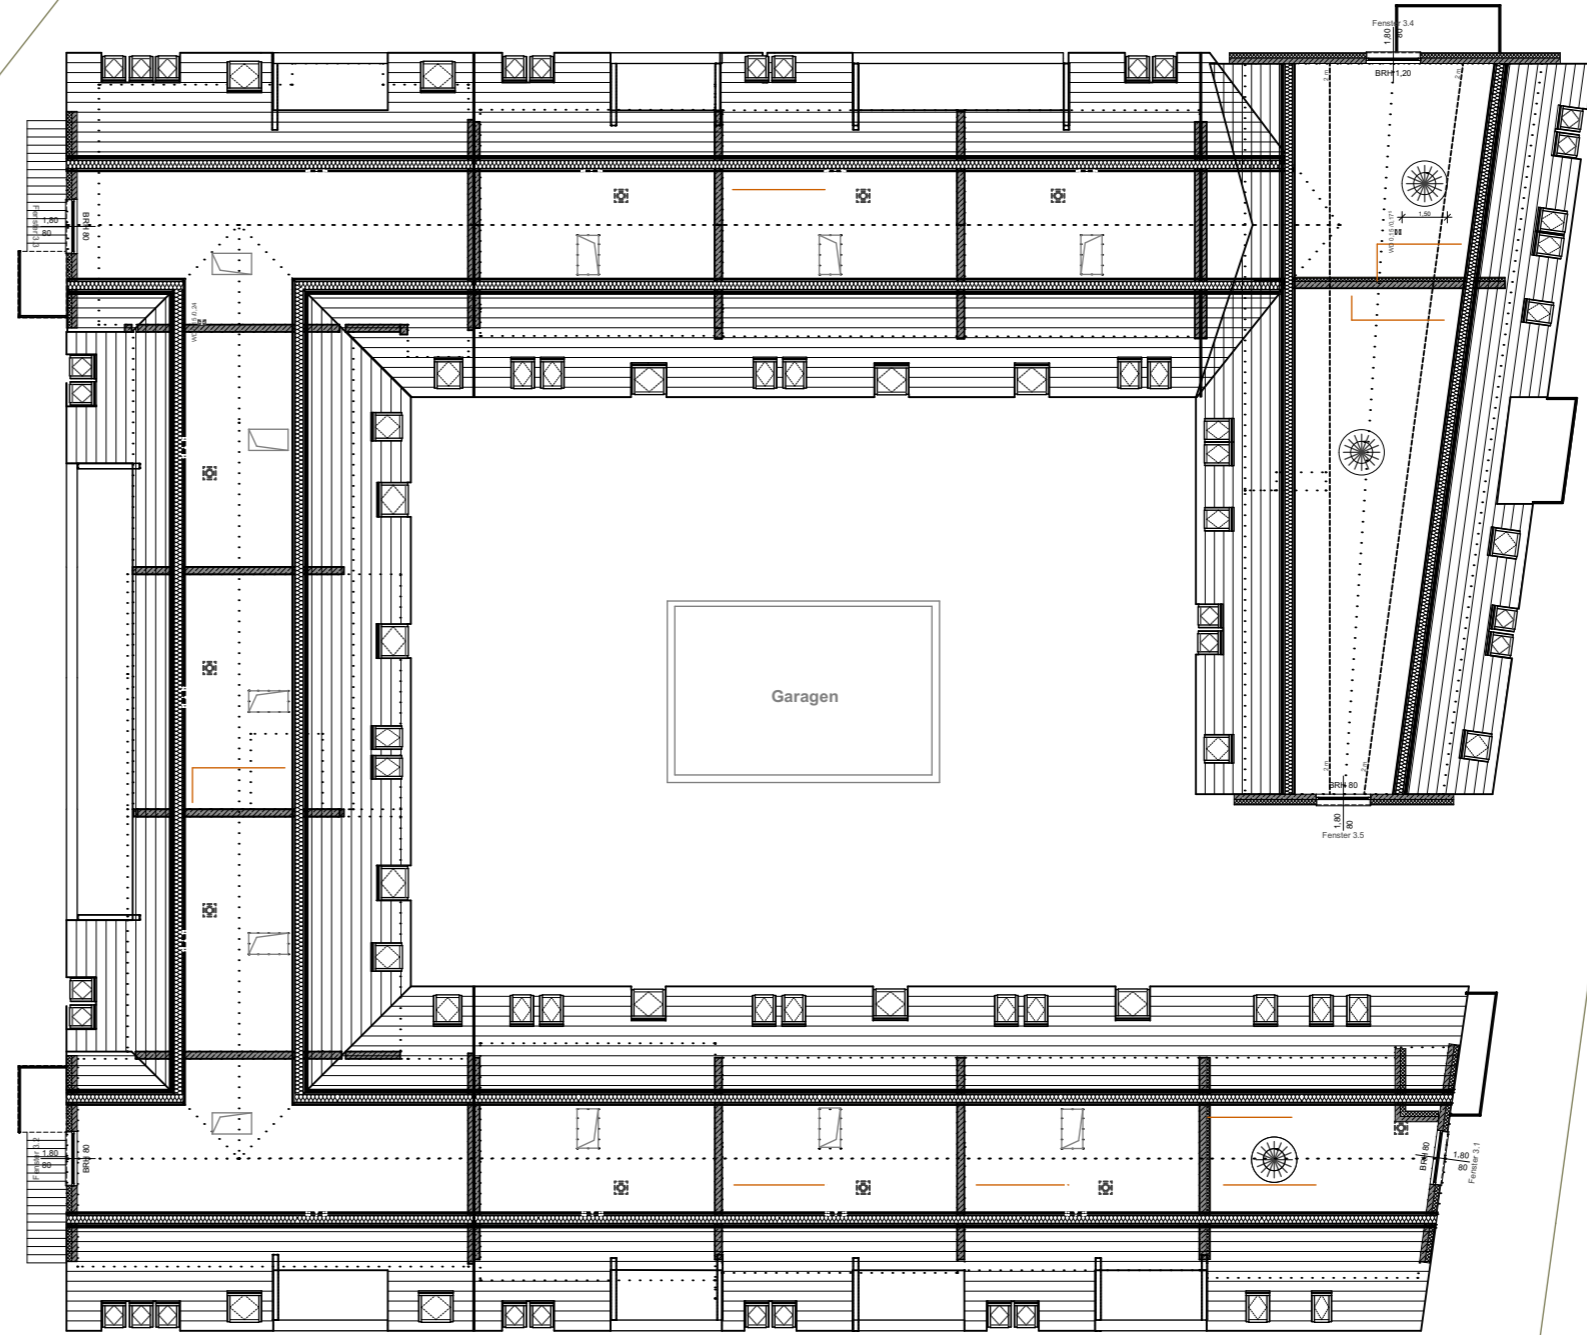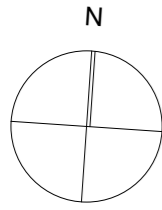

1:250

03.02.2022


DG | Grundriss

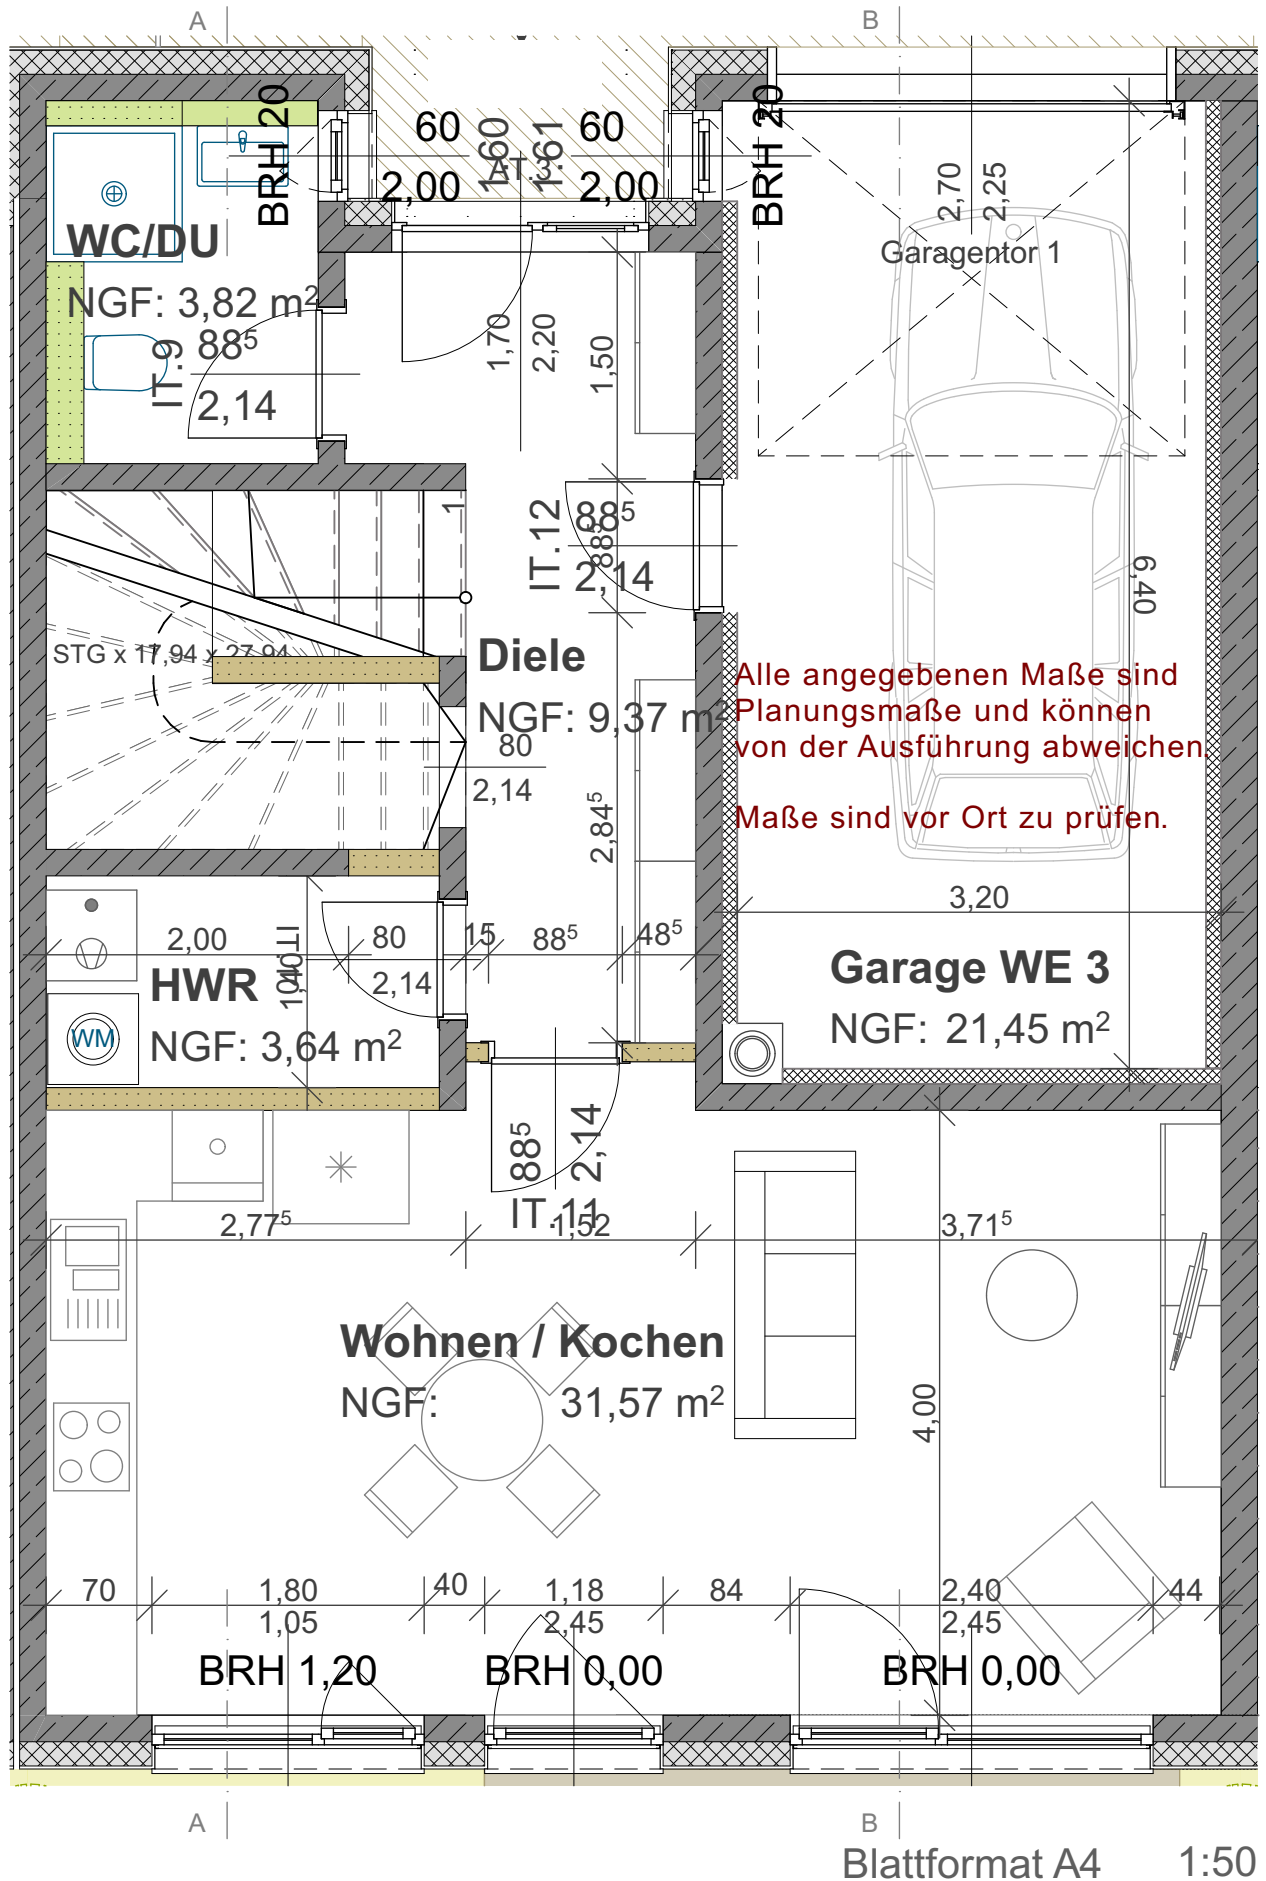

Blattformat A4 1:50

03.02.2022

Maisonettewohnung EG | Typ 1.1

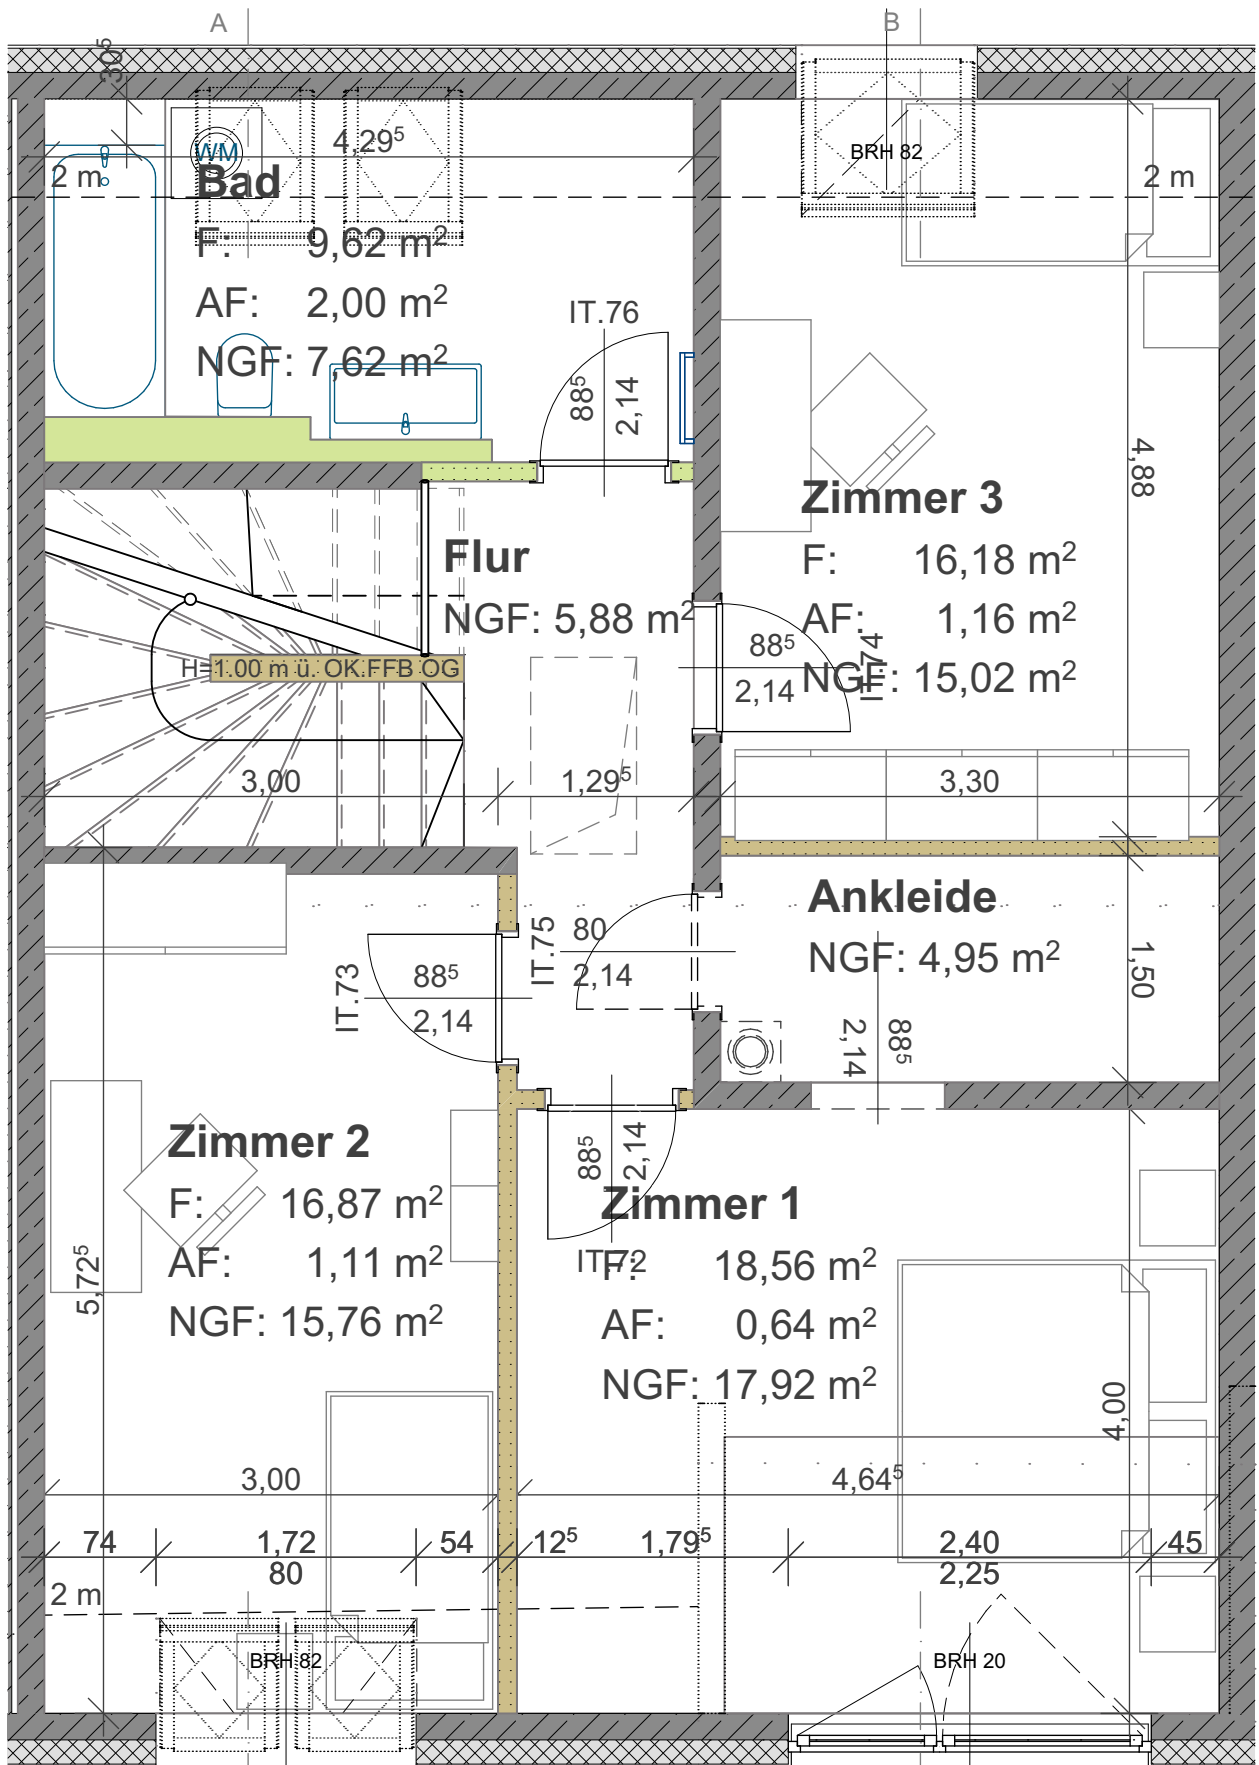


Alle angegebenen Maße sind Planungsmaße und können von der Ausführung abweichen.

Blattformat A4 1:50


03.02.2022 Maße sind vor Ort zu prüfen.

Maisonettewohnung OG | Typ 1.1

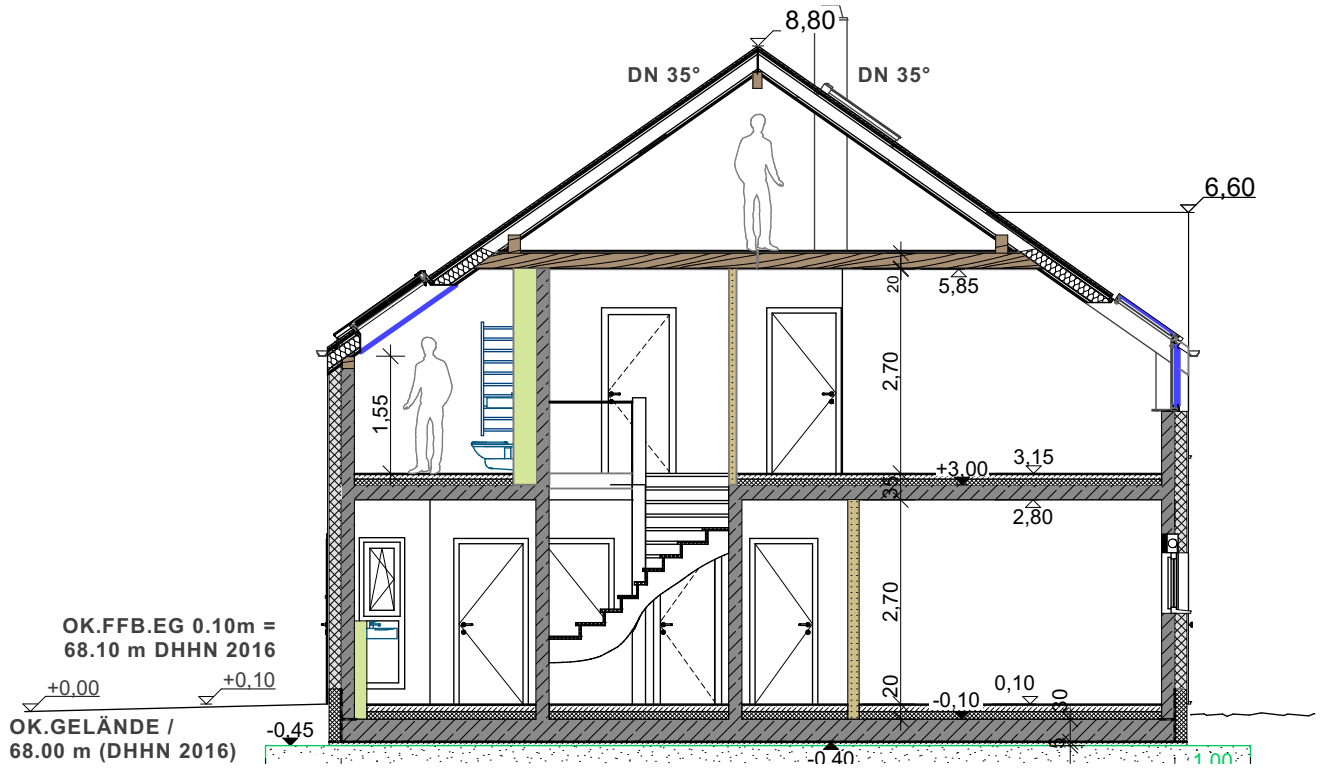

Schnitt A-A

1:100

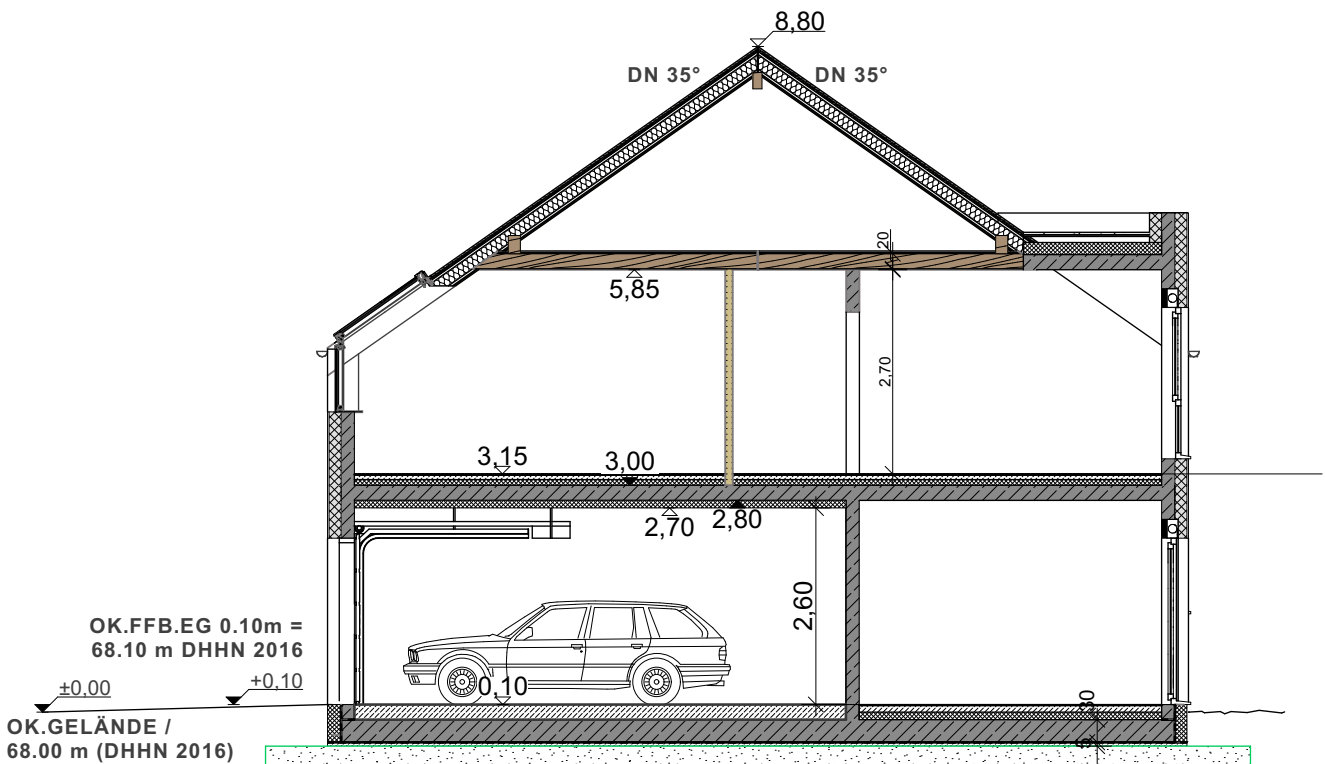

Schnitt B-B

1:100

03.02.2022

Standard-/Eigentumswohnung



03.02.2022

Blattformat A4

Maisonettewohnung




03.02.2022

Blattformat A4

Wohnraumbeispiel

Alle angegebenen Maße sind Planungsmaße und können von der Ausführung abweichen.

Maße sind vor Ort zu prüfen.

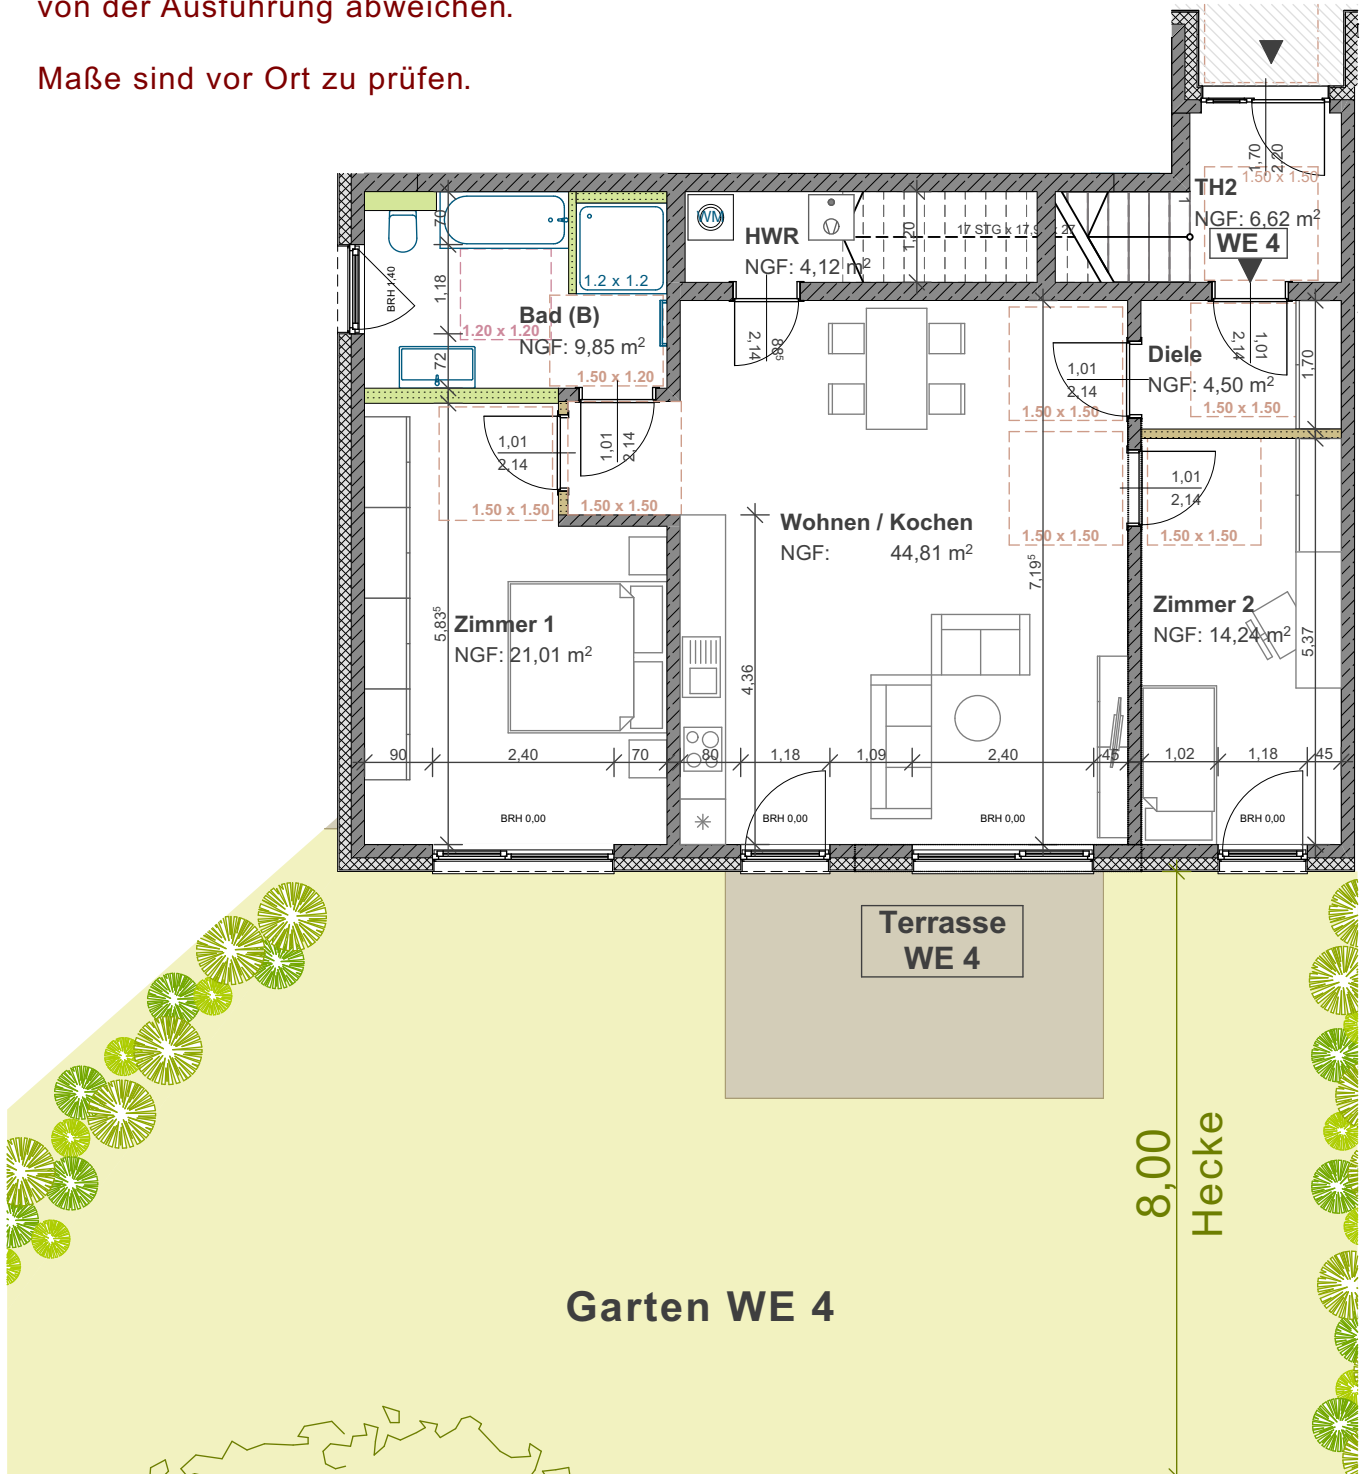

1:100

03.02.2022

Blattformat A4

Eckwohnung EG | Typ 2.1



03.02.2022

Blattformat A4

Eckwohnung EG | Typ 2.1



03.02.2022



03.02.2022



03.02.2022

Wohnen am Saspower Fließ

Gerd Mielke
Geschäftsführer

Marcus Lindscheid
Direktionsassistent

Doreen Genzer
Sekretariat

Franziska Theinert
Projektleitung

Janine Eckert
Planung

Quattrohaus GmbH & Co. KG

Händelweg 9, 03044 Cottbus

www.wohnen-am-saspower-fluess.de

TEL +49 355 290 353 - 0


FAX +49 355 290 353 - 49

MAIL post@quattrohaus.de

ANSPRECHPARTNER





Gartenansicht Süd

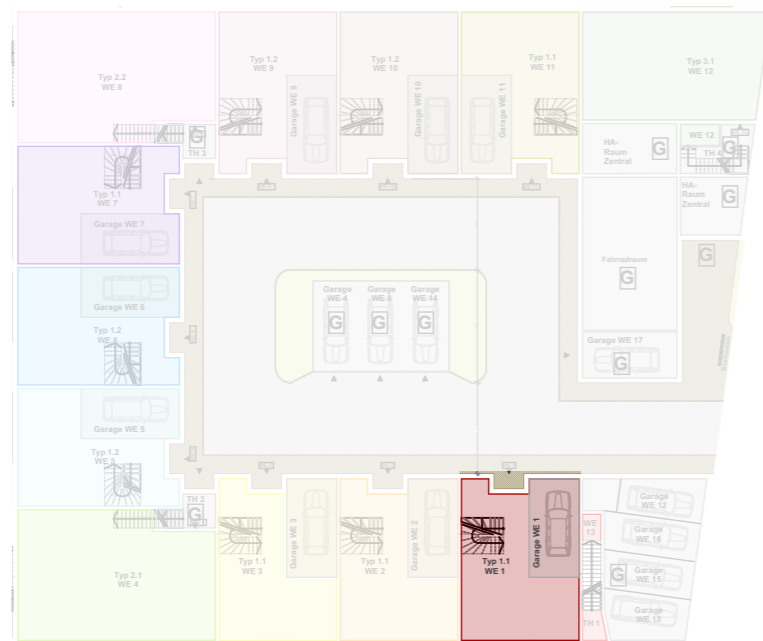


Lage der Wohnung

1:500

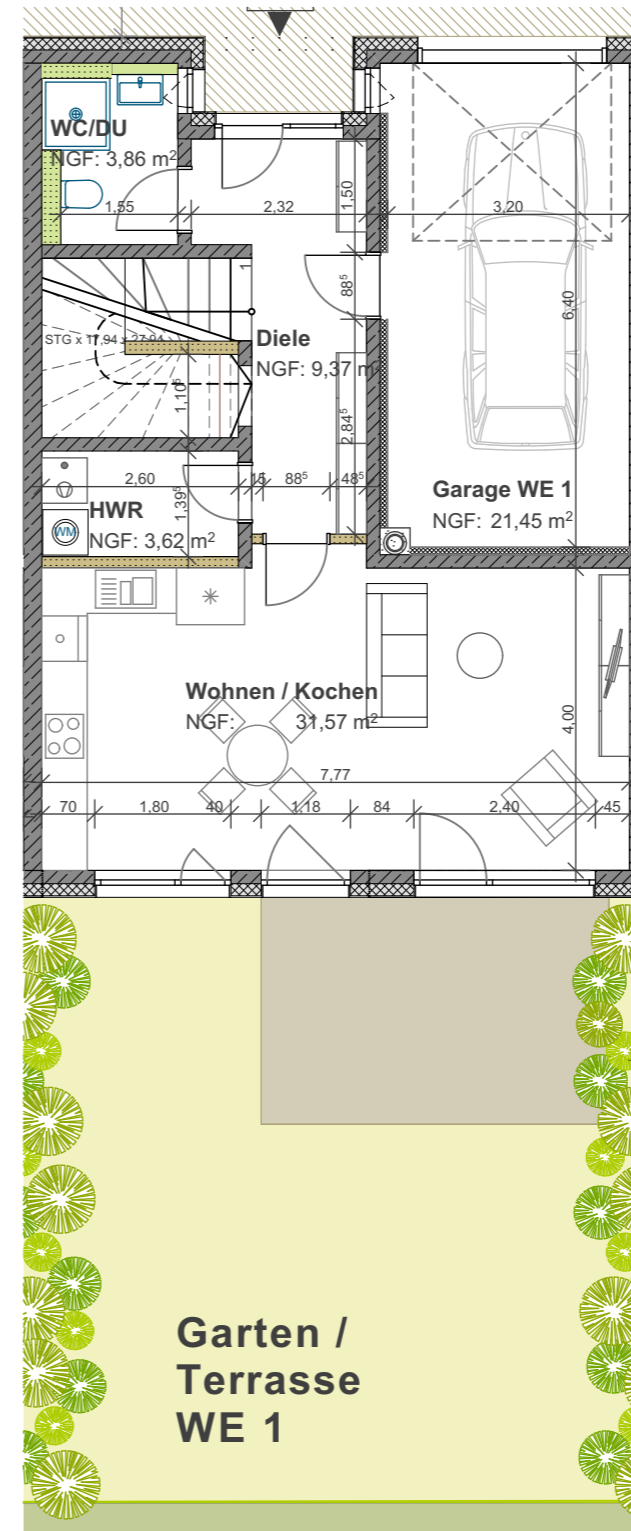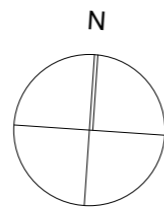

EG

1:100

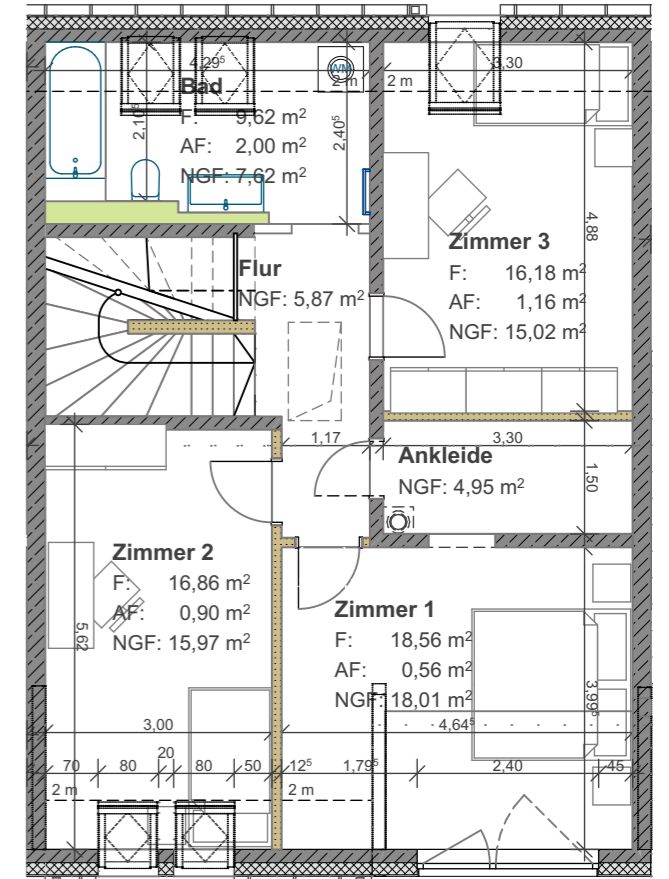

1. OG

1:100

Garten /
Terrasse
WE 1

Alle angegebenen Maße sind Planungsmaße
und können von der Ausführung abweichen.

Maße sind vor Ort zu prüfen.


15.09.2021

Blattformat A3

WE.1 | Maisonettewohnung Gartenseite (Süd)





Gartenansicht Süd

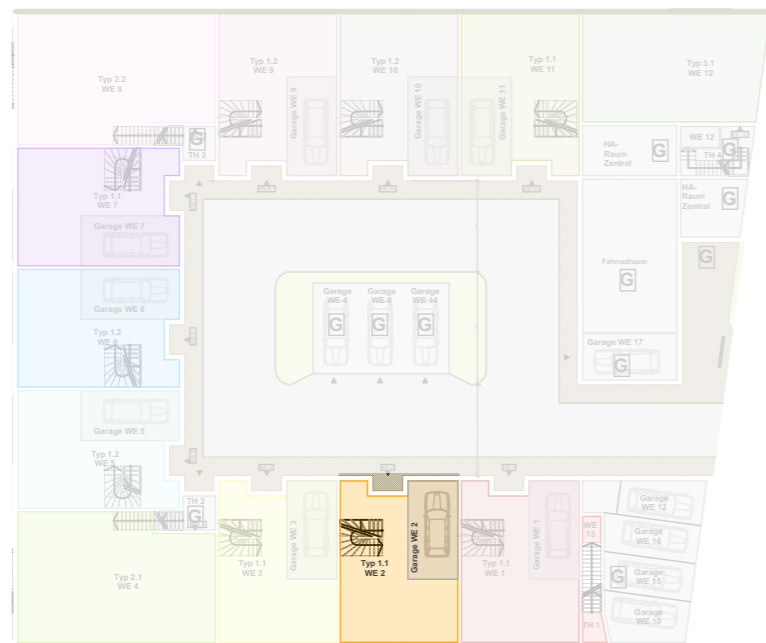


Lage der Wohnung

1:500

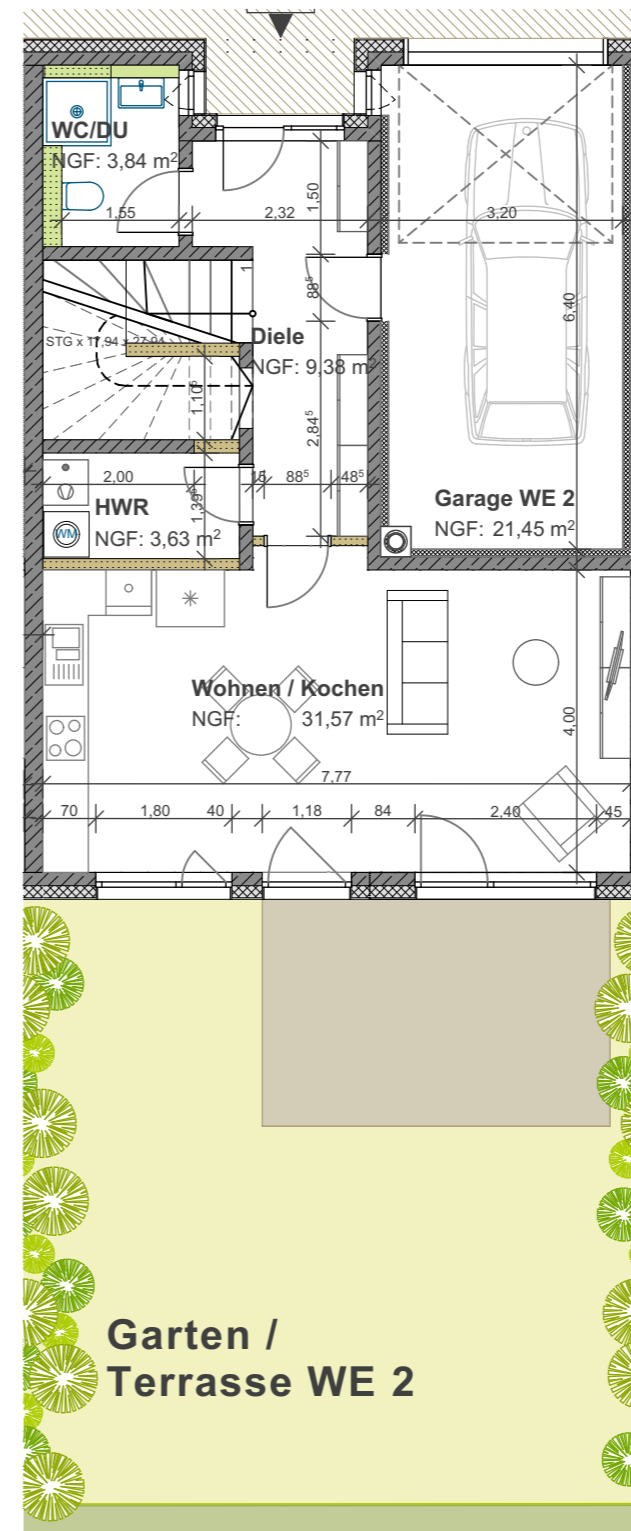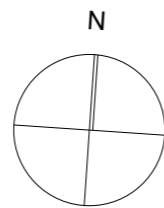

EG

1:100

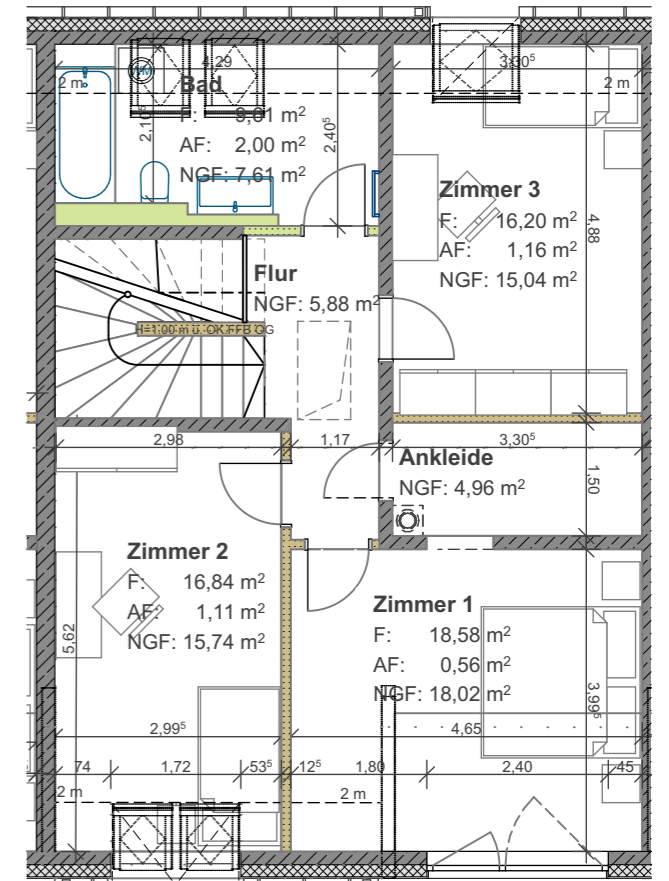


1. OG

1:100

Garten /
Terrasse WE 2


Alle angegebenen Maße sind Planungsmaße
und können von der Ausführung abweichen.

Maße sind vor Ort zu prüfen.

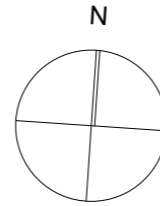

Alle angegebenen Maße sind Planungsmaße und können von der Ausführung abweichen.

Maße sind vor Ort zu prüfen.

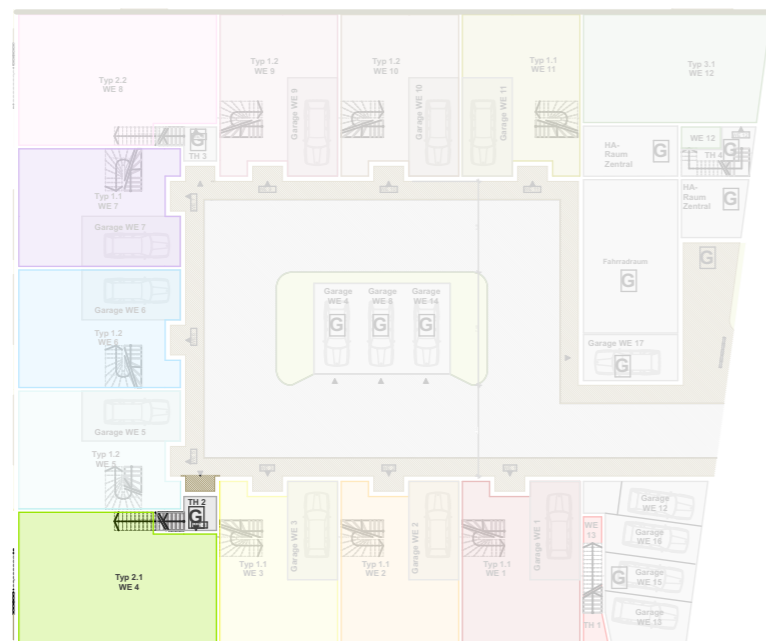

Lage der Wohnung

1:500



EG

1:100


10.02.2022

Blattformat A3

WE.4 | Eckwohnung Gartenseite (Süd-West)




Gartenansicht West

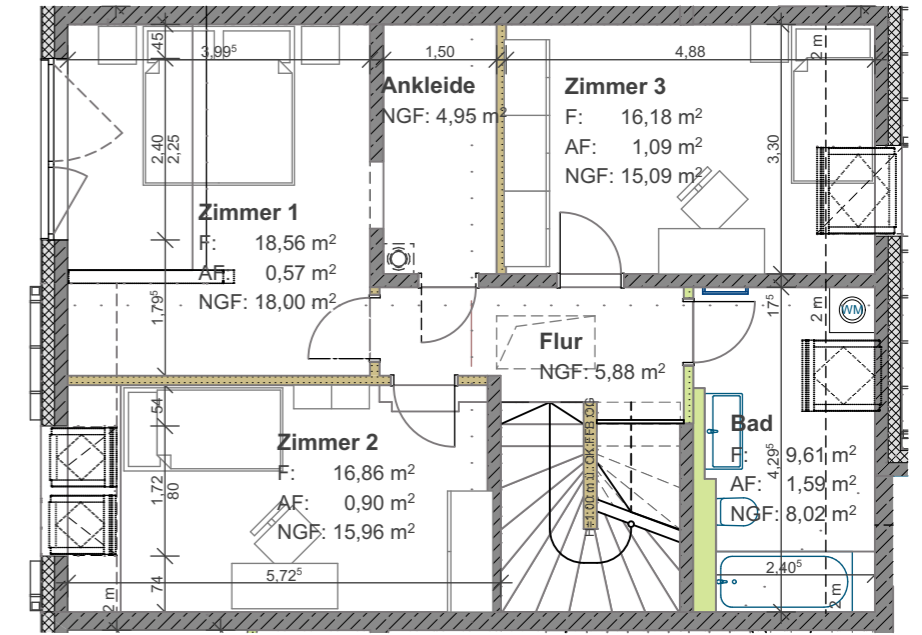



1. OG

1:100

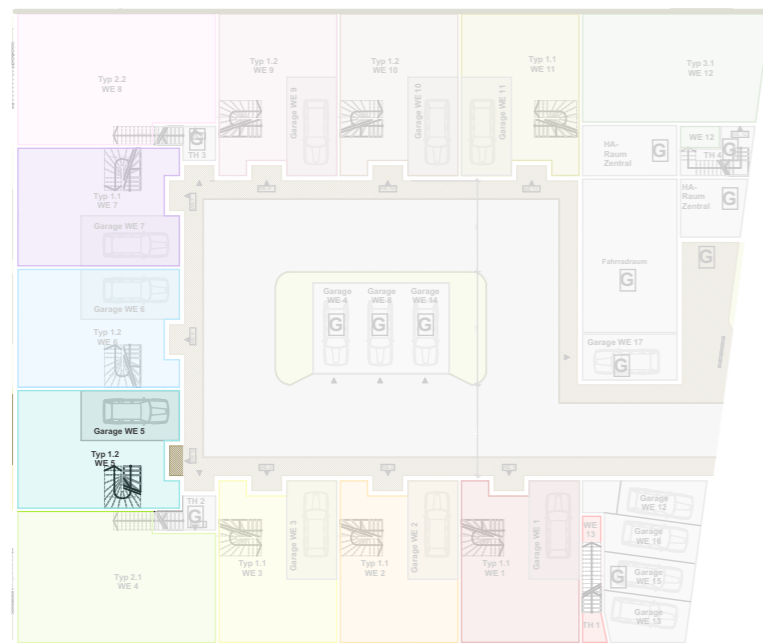

Lage der Wohnung

1:500

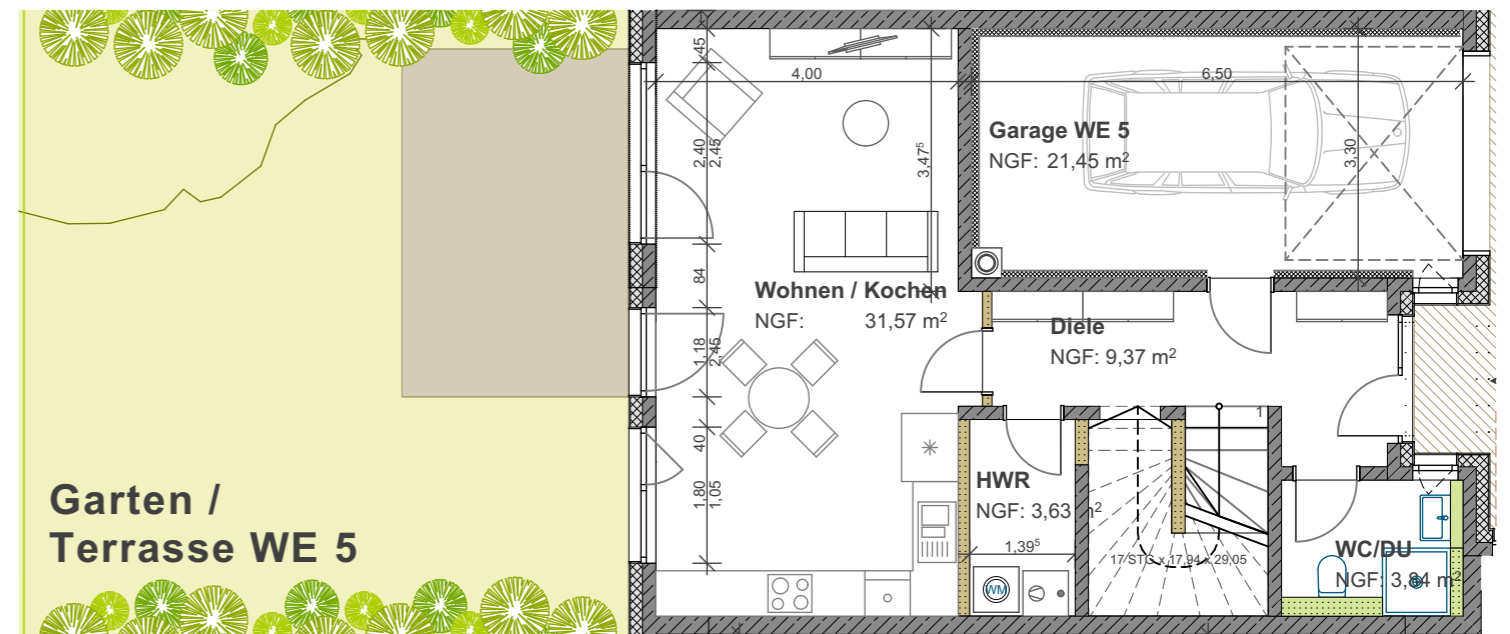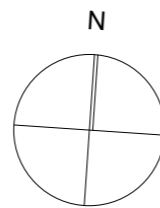

EG


1:100

Alle angegebenen Maße sind Planungsmaße und können von der Ausführung abweichen.

Maße sind vor Ort zu prüfen.




Gartenansicht West

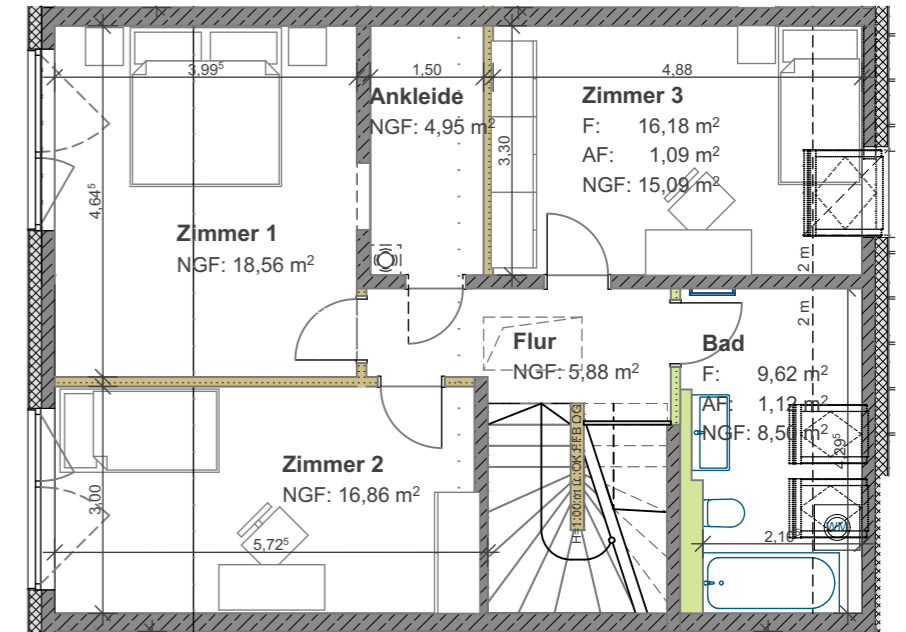



1. OG

1:100

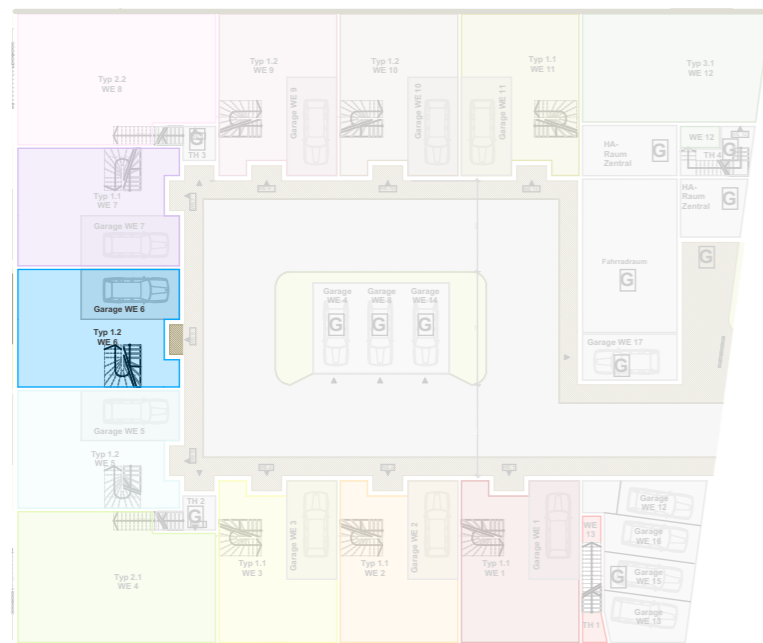

Lage der Wohnung

1:500

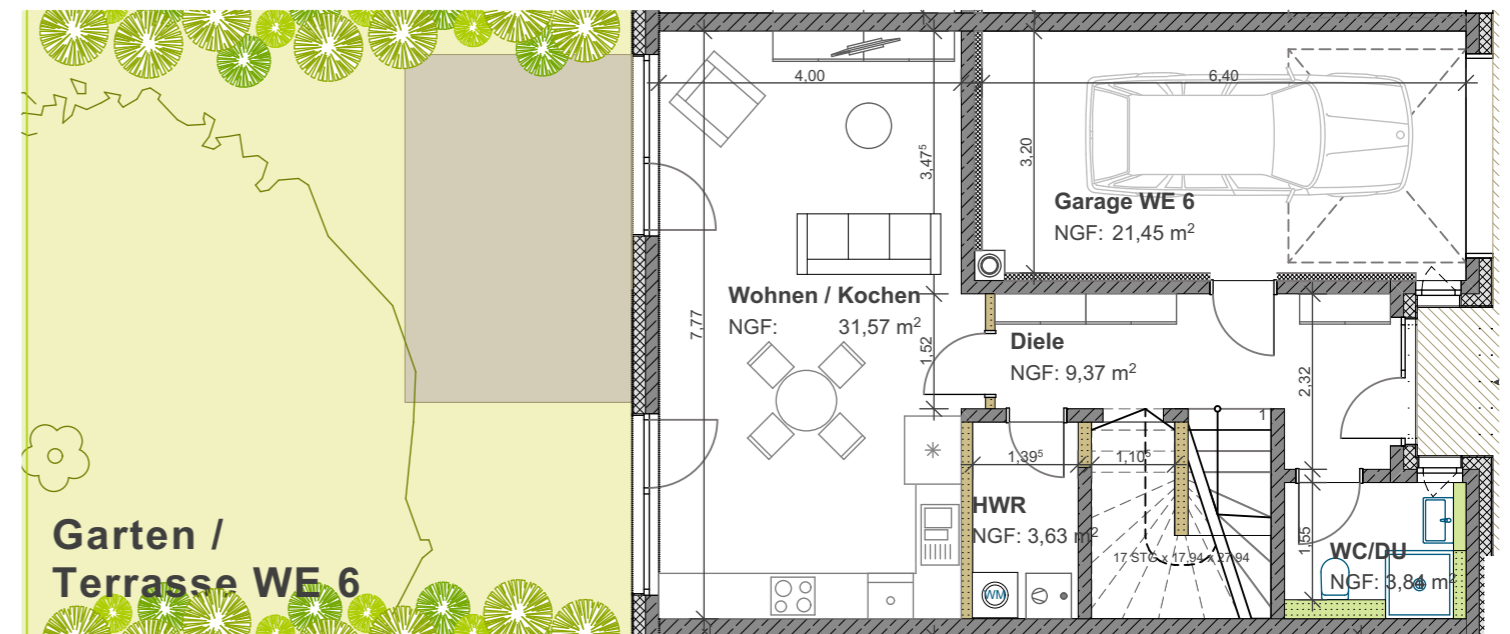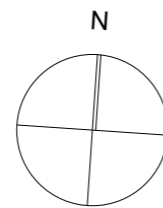

EG

1:100


Garten /
Terrasse WE 6

Alle angegebenen Maße sind Planungsmaße und können von der Ausführung abweichen.

Maße sind vor Ort zu prüfen.




Gartenansicht West

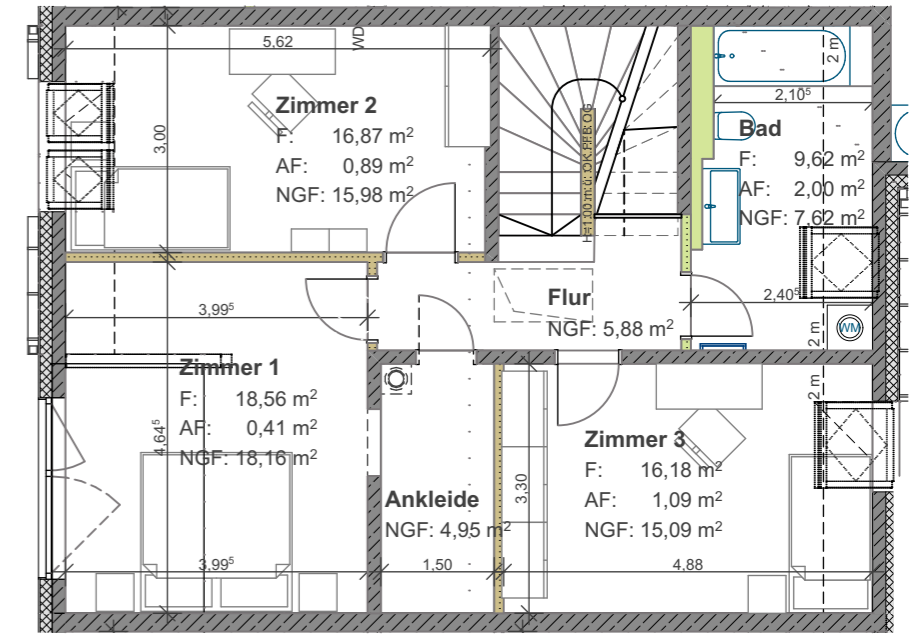



1. OG

1:100

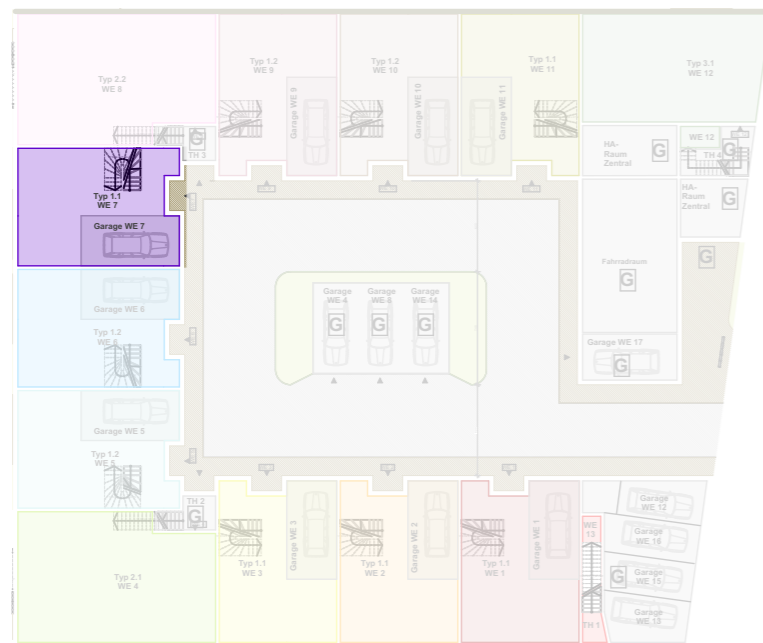

Lage der Wohnung

1:500

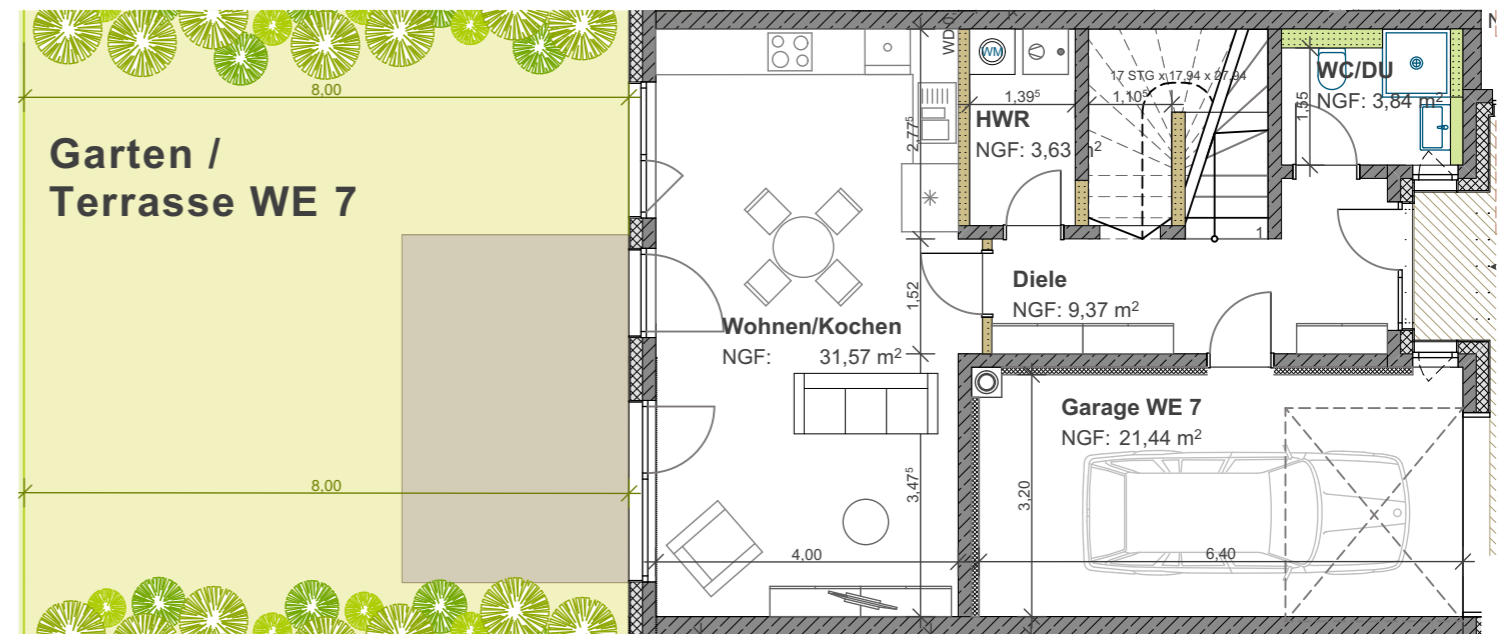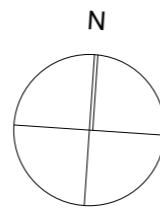


EG

1:100

Alle angegebenen Maße sind Planungsmaße und können von der Ausführung abweichen.

Maße sind vor Ort zu prüfen.

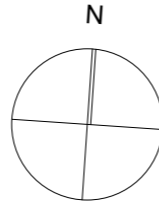


Alle angegebenen Maße sind Planungsmaße
und können von der Ausführung abweichen.

Maße sind vor Ort zu prüfen.




Gartenansicht Nord-West

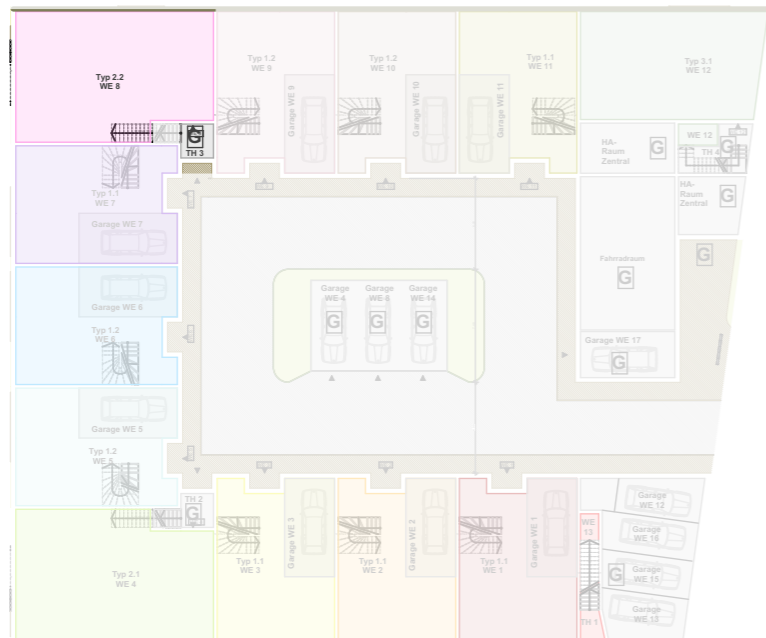

Lage der Wohnung

1:500

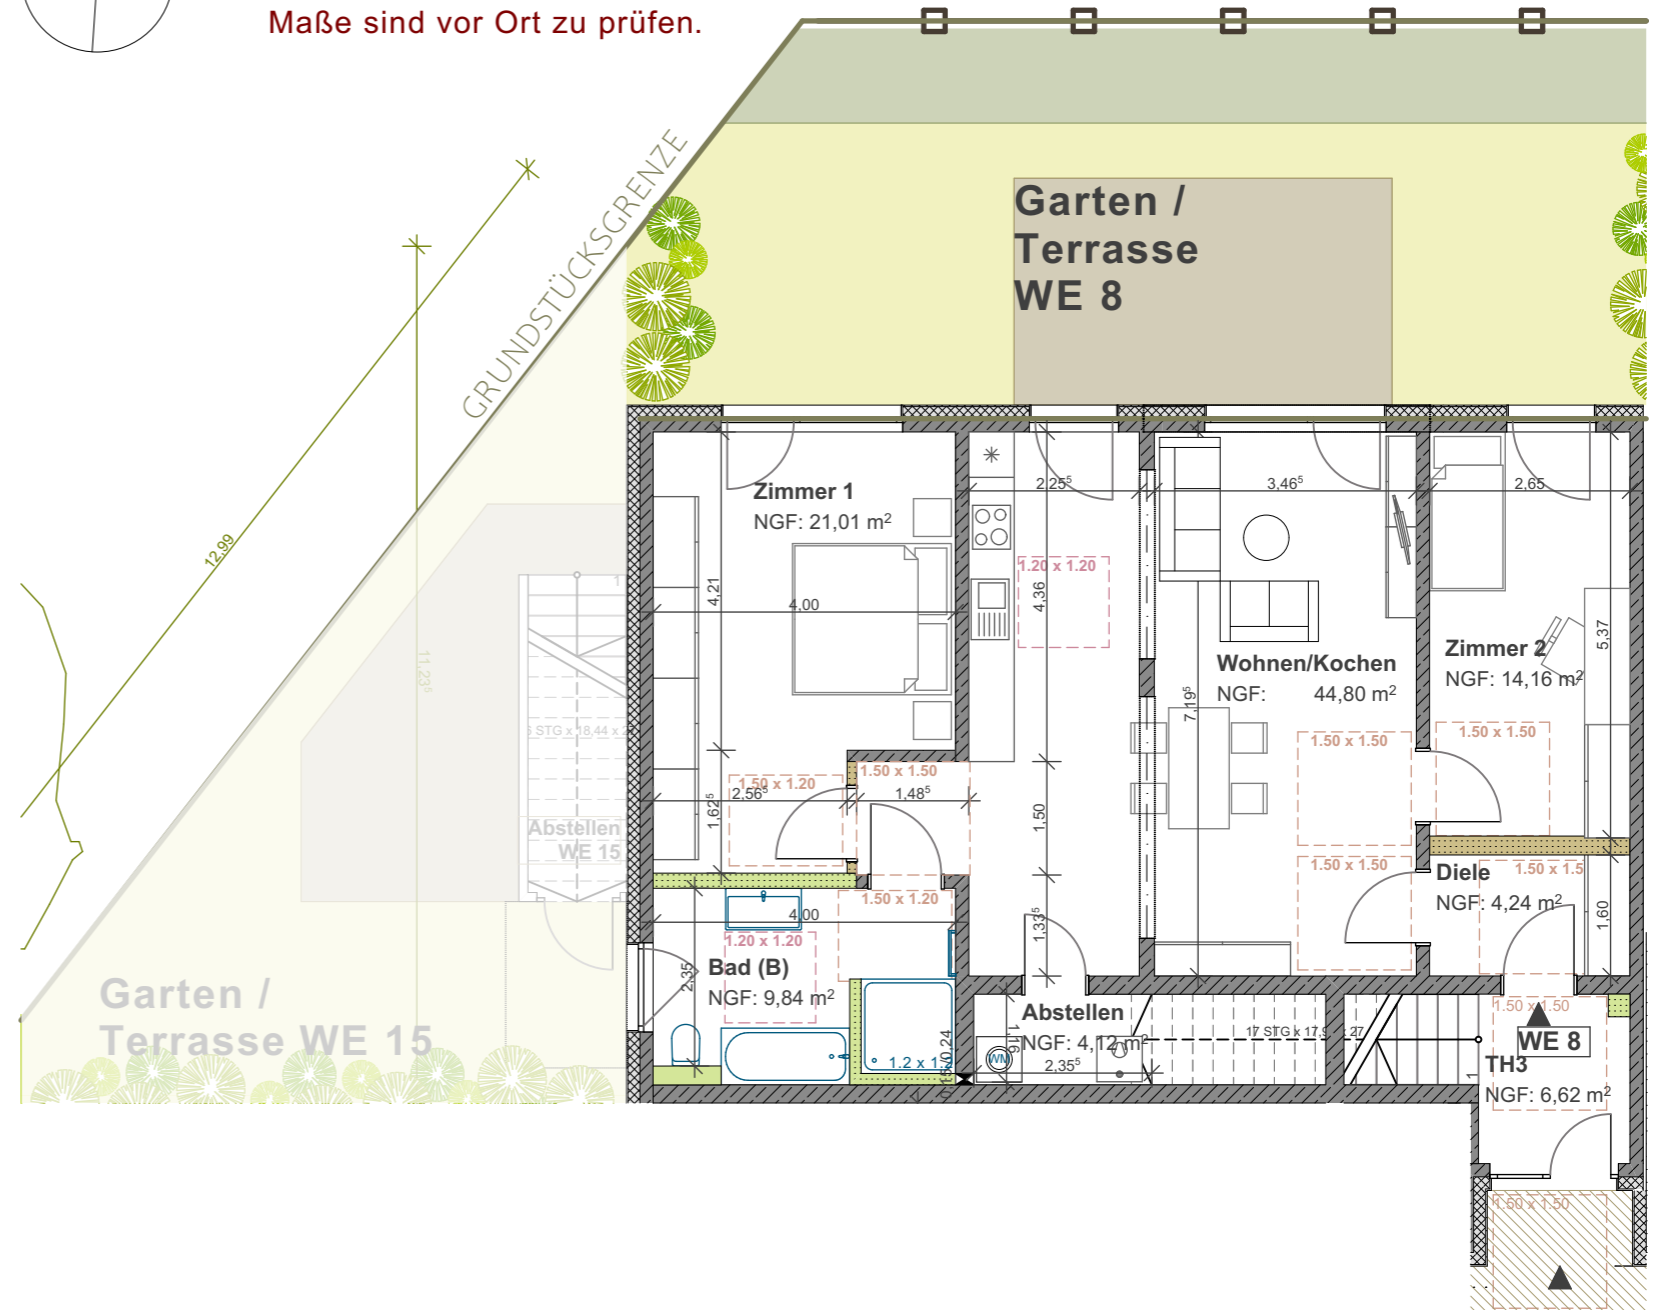

EG

1:100


10.02.2022

Blattformat A3

WE.8 | Eckwohnung Gartenseite (Nord-West)





Gartenansicht Nord

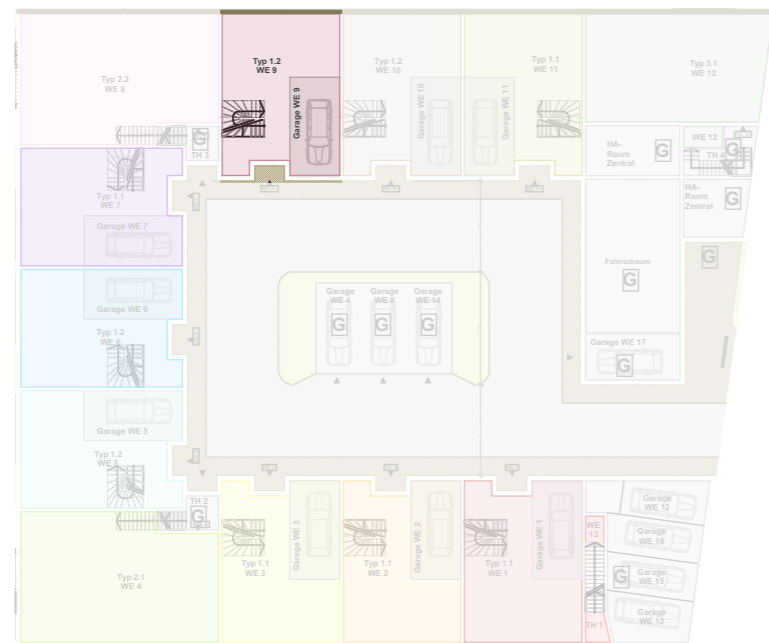


Lage der Wohnung

1:500

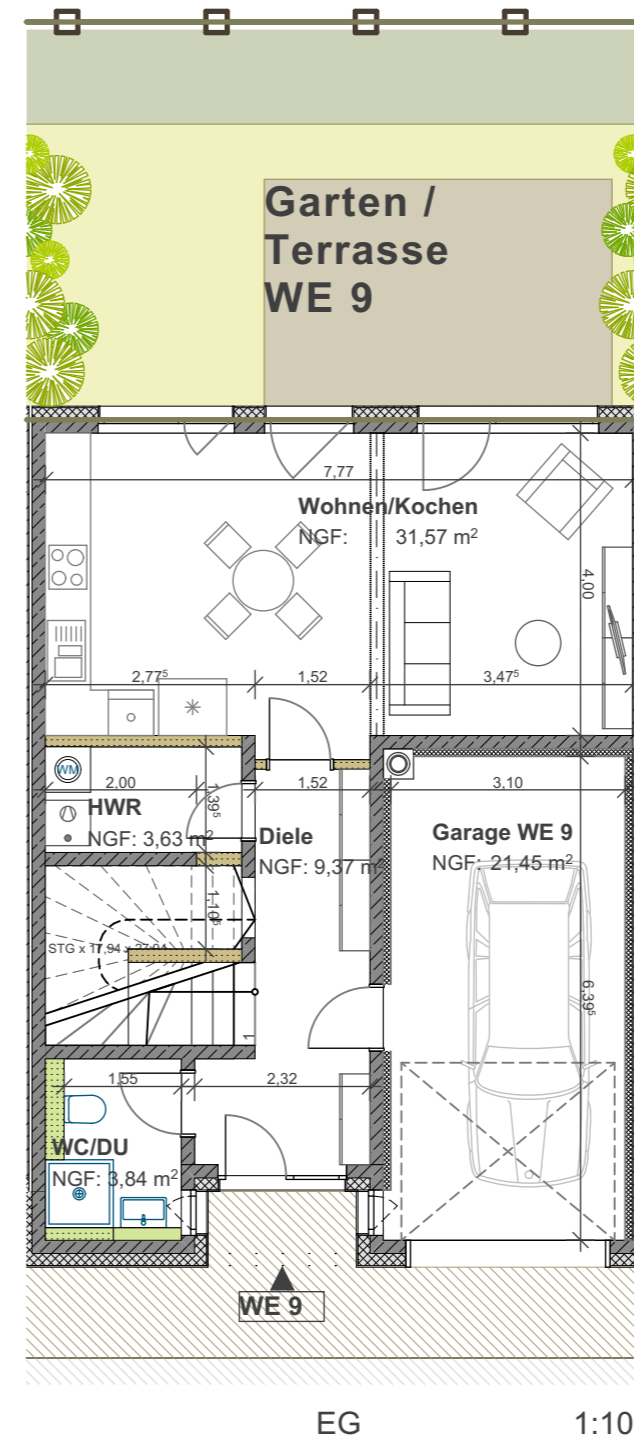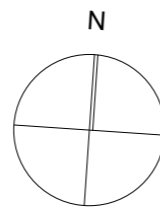

EG

1:100

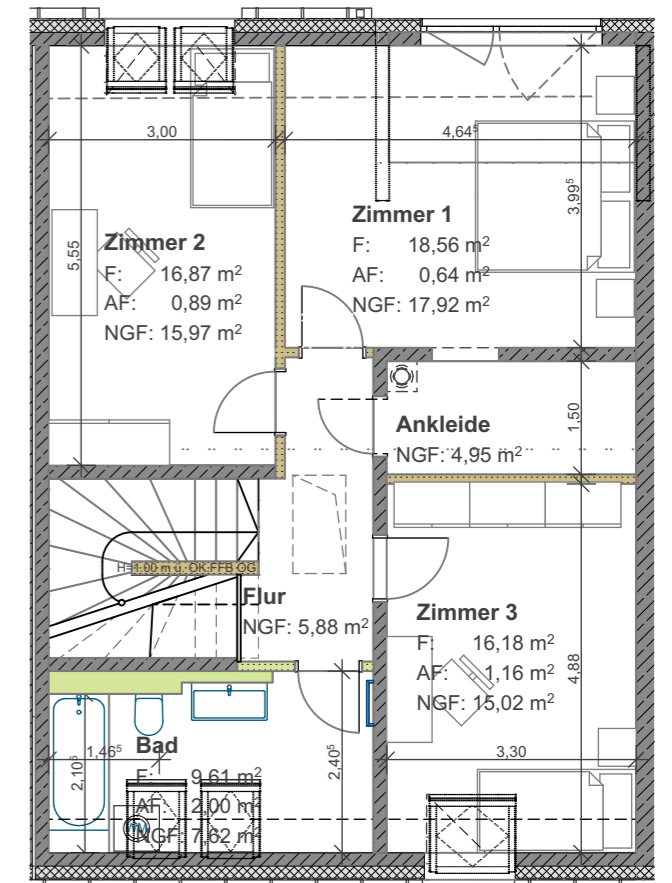

1. OG


1:100

Alle angegebenen Maße sind Planungsmaße und können von der Ausführung abweichen.

Maße sind vor Ort zu prüfen.





Gartenansicht Nord

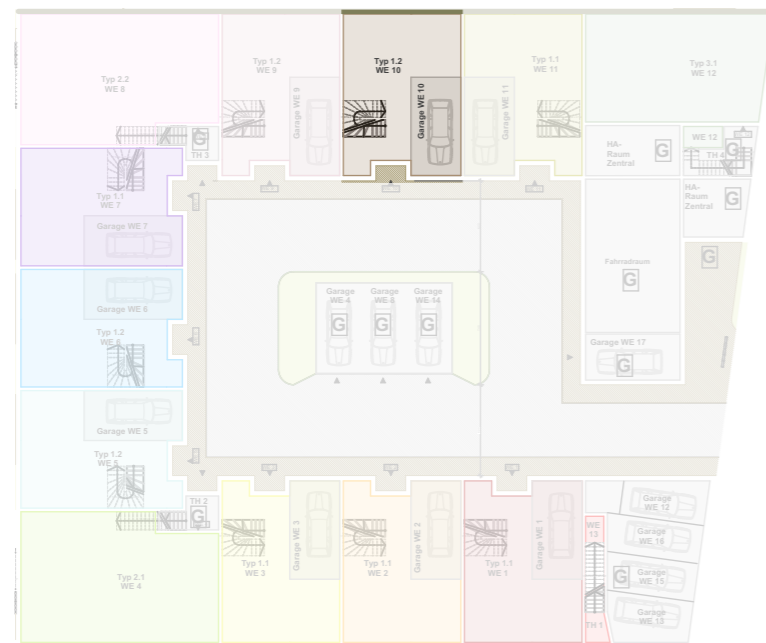


Lage der Wohnung

1:500

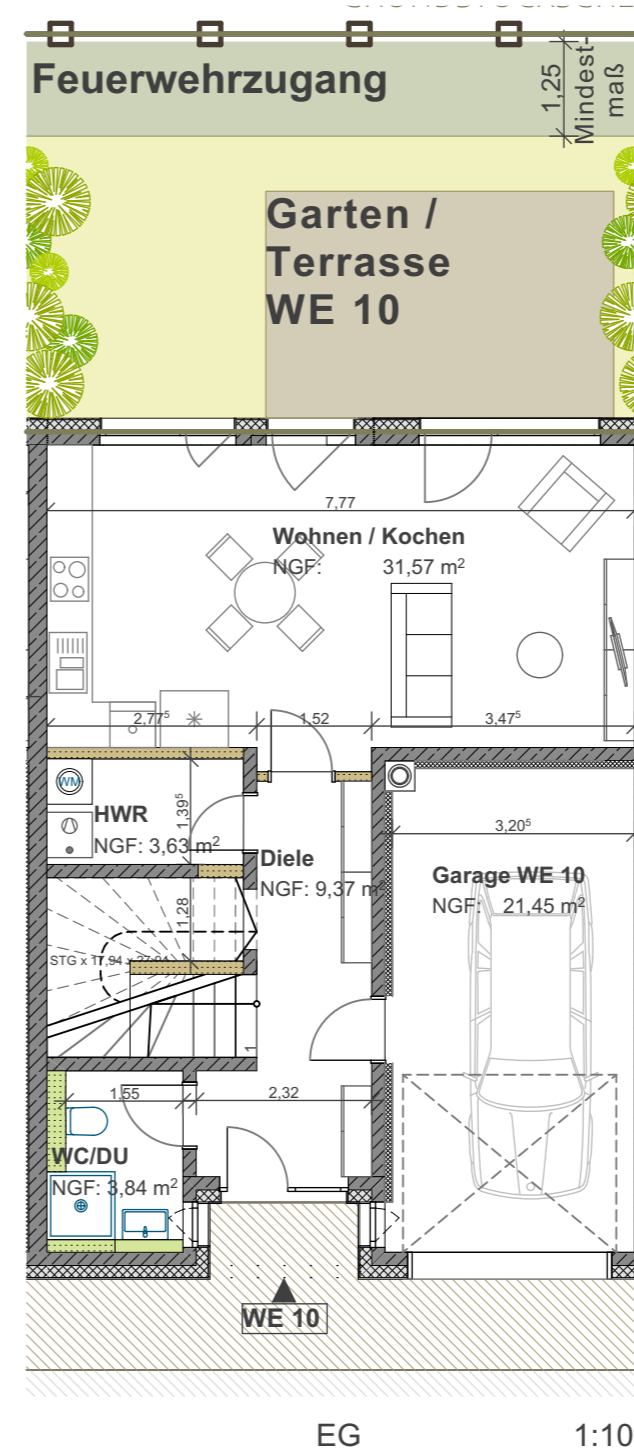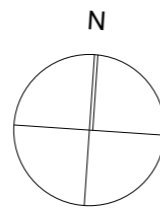

EG

1:100

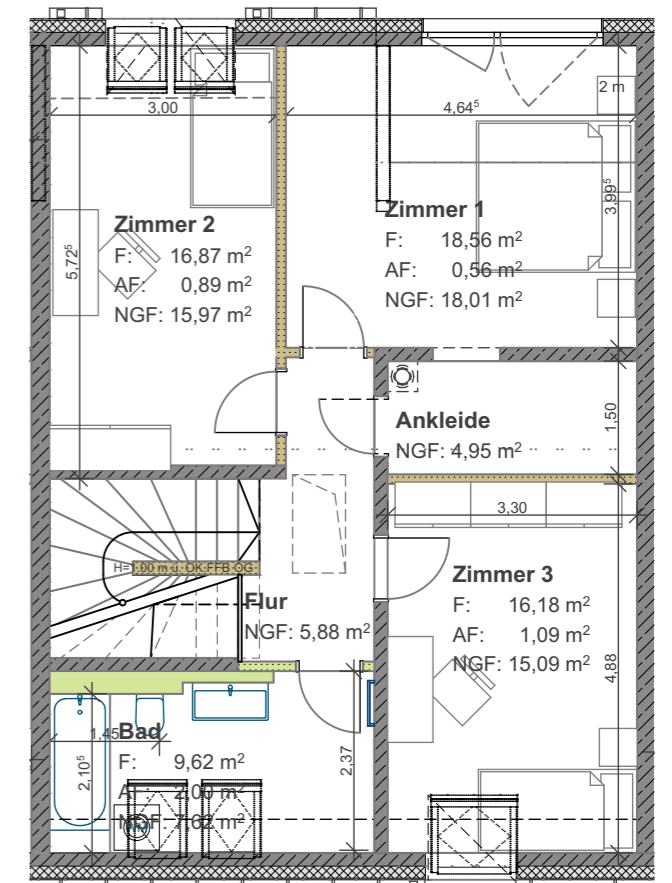

1. OG


1:100

Alle angegebenen Maße sind Planungsmaße und können von der Ausführung abweichen.

Maße sind vor Ort zu prüfen.




Gartenansicht Nord

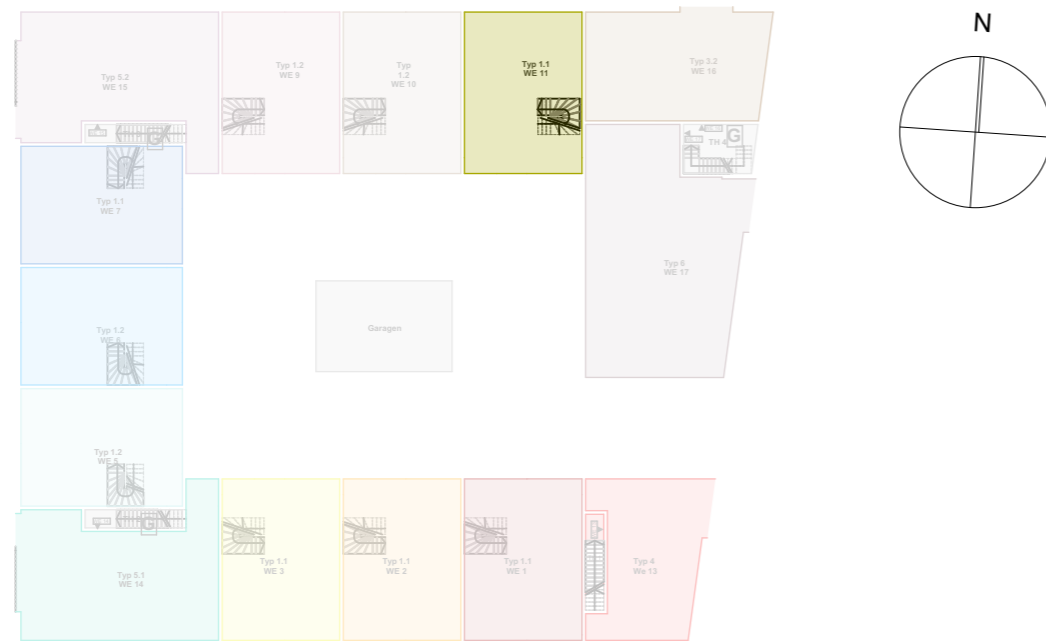


Lage der Wohnung

1:500

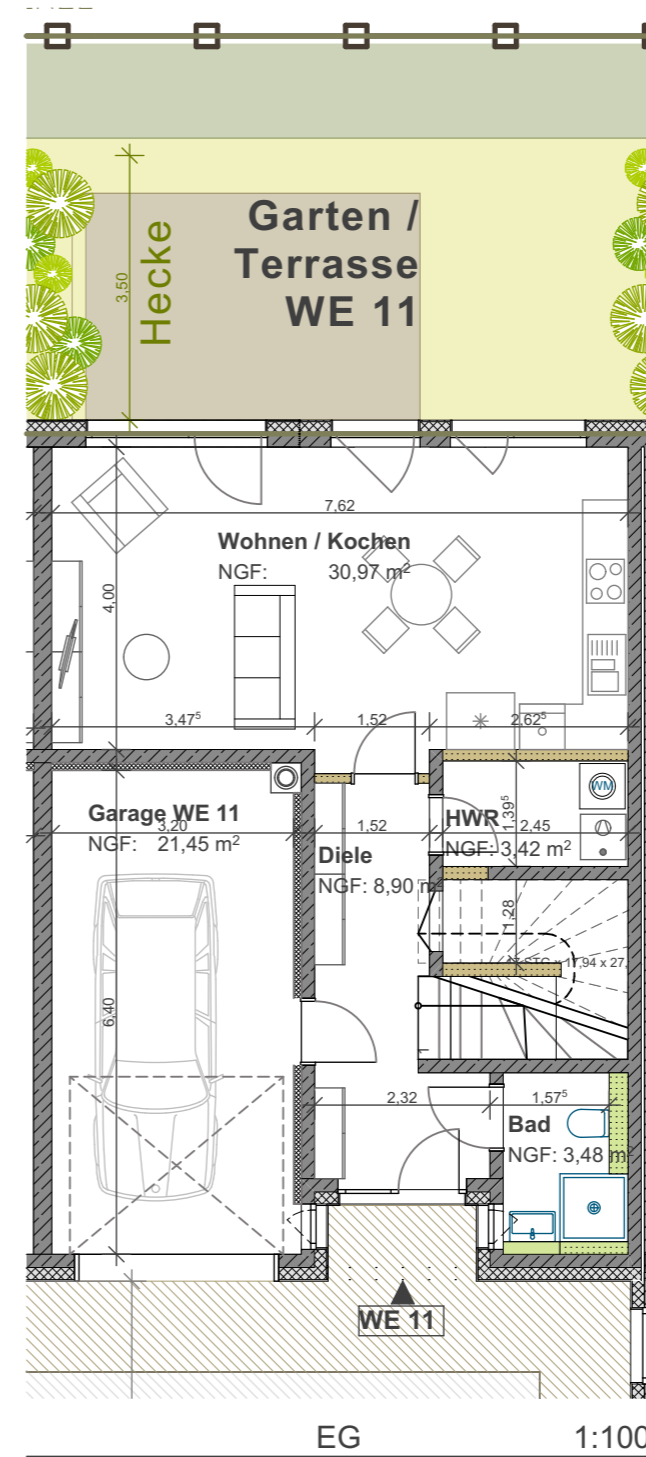

EG

1:100

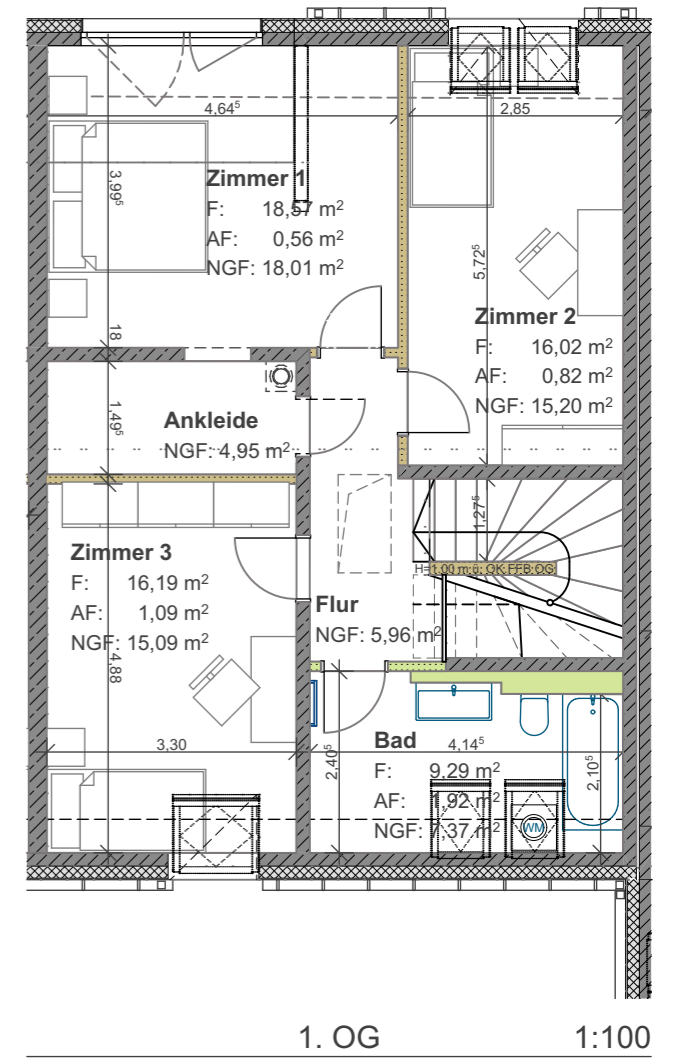


1. OG

1:100

Alle angegebenen Maße sind Planungsmaße und können von der Ausführung abweichen.

Maße sind vor Ort zu prüfen.

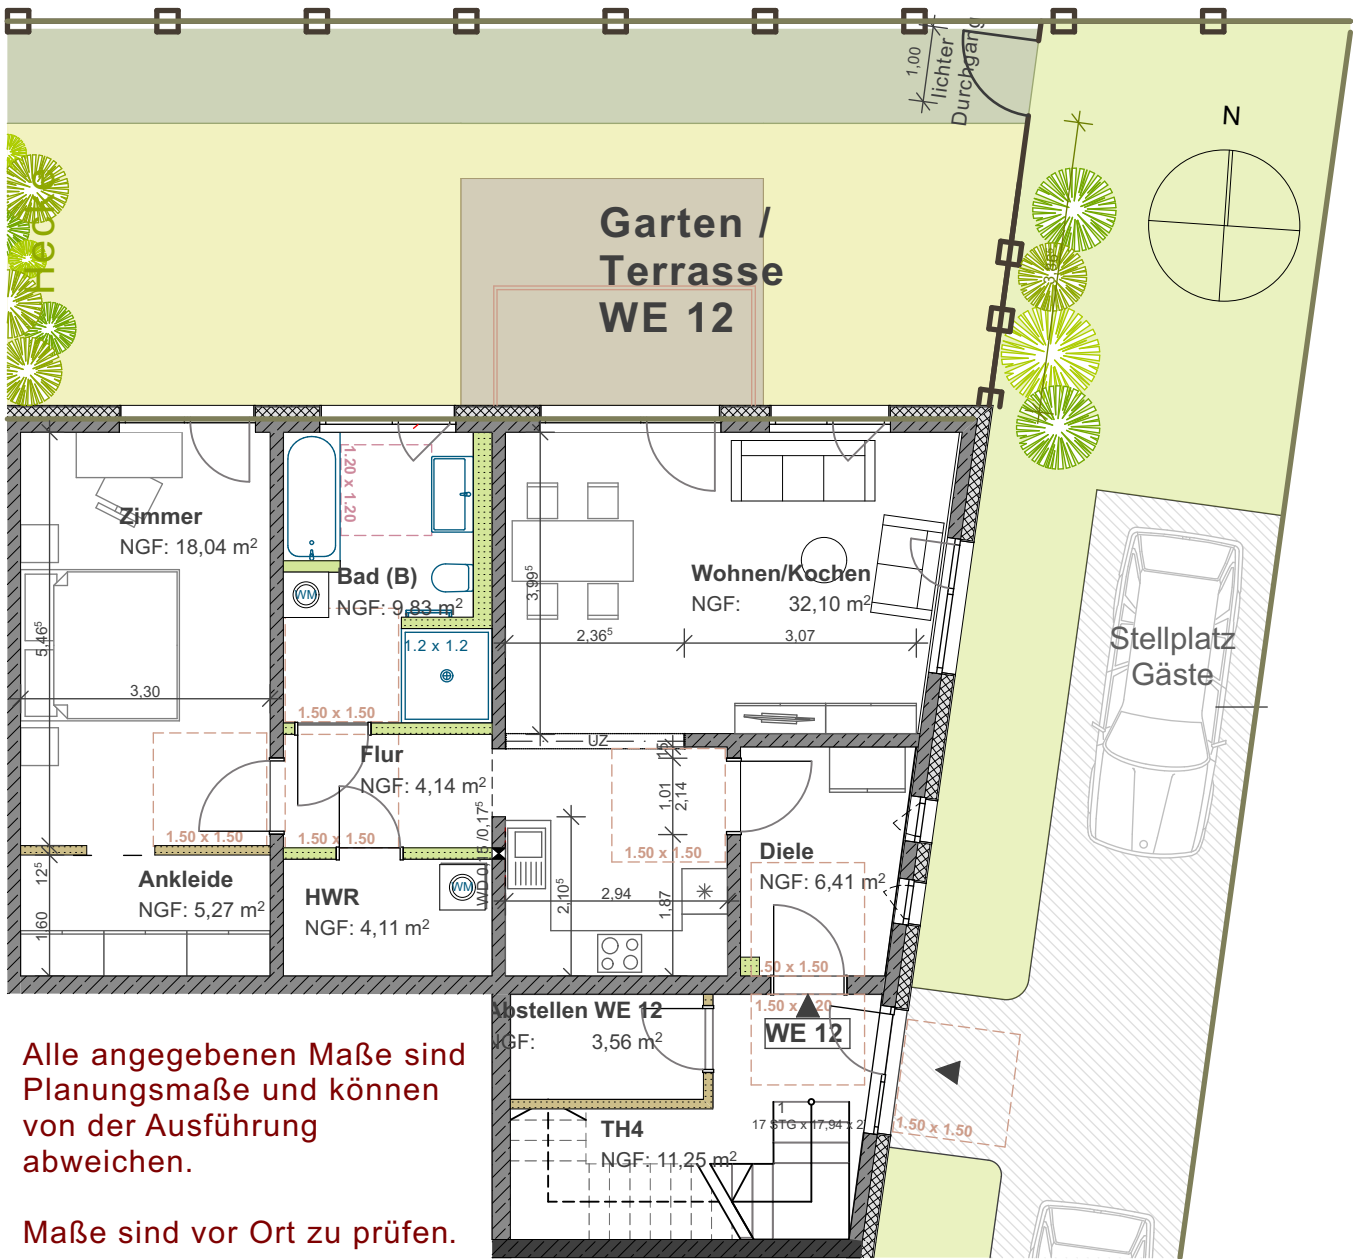

Alle angegebenen Maße sind Planungsmaße und können von der Ausführung abweichen.


Maße sind vor Ort zu prüfen.

EG

1:100



Straßenansicht Nord-Ost_1

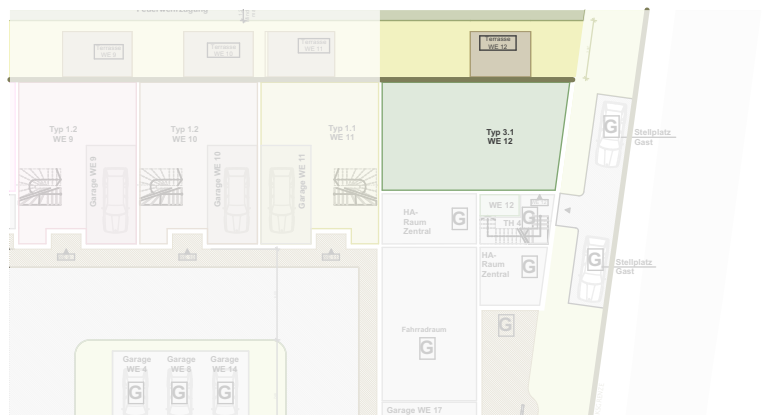


Lage der Wohnung

1:500

10.02.2022


Blattformat A4

WE.12 | Eckwohnung Straßenseite

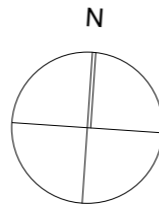


Alle angegebenen Maße sind Planungsmaße
und können von der Ausführung abweichen.

Maße sind vor Ort zu prüfen.

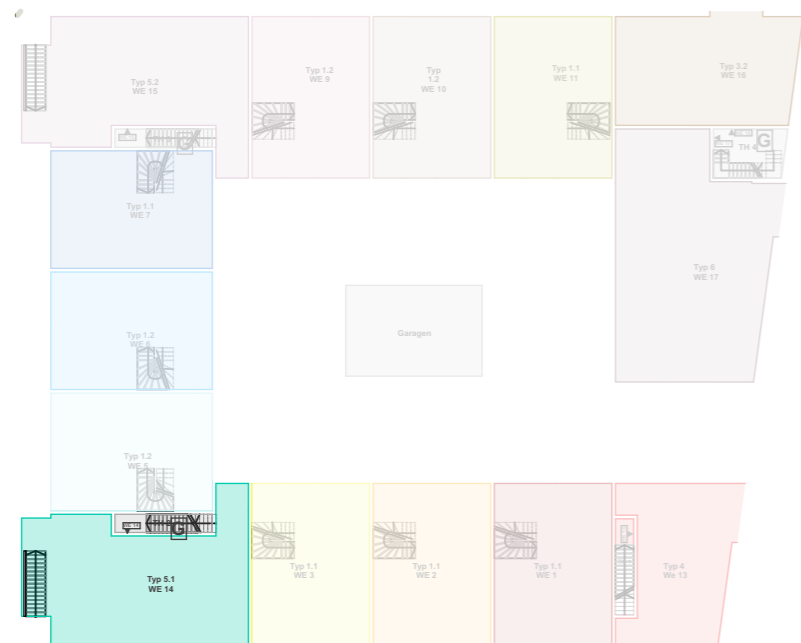

Lage der Wohnung

1:500

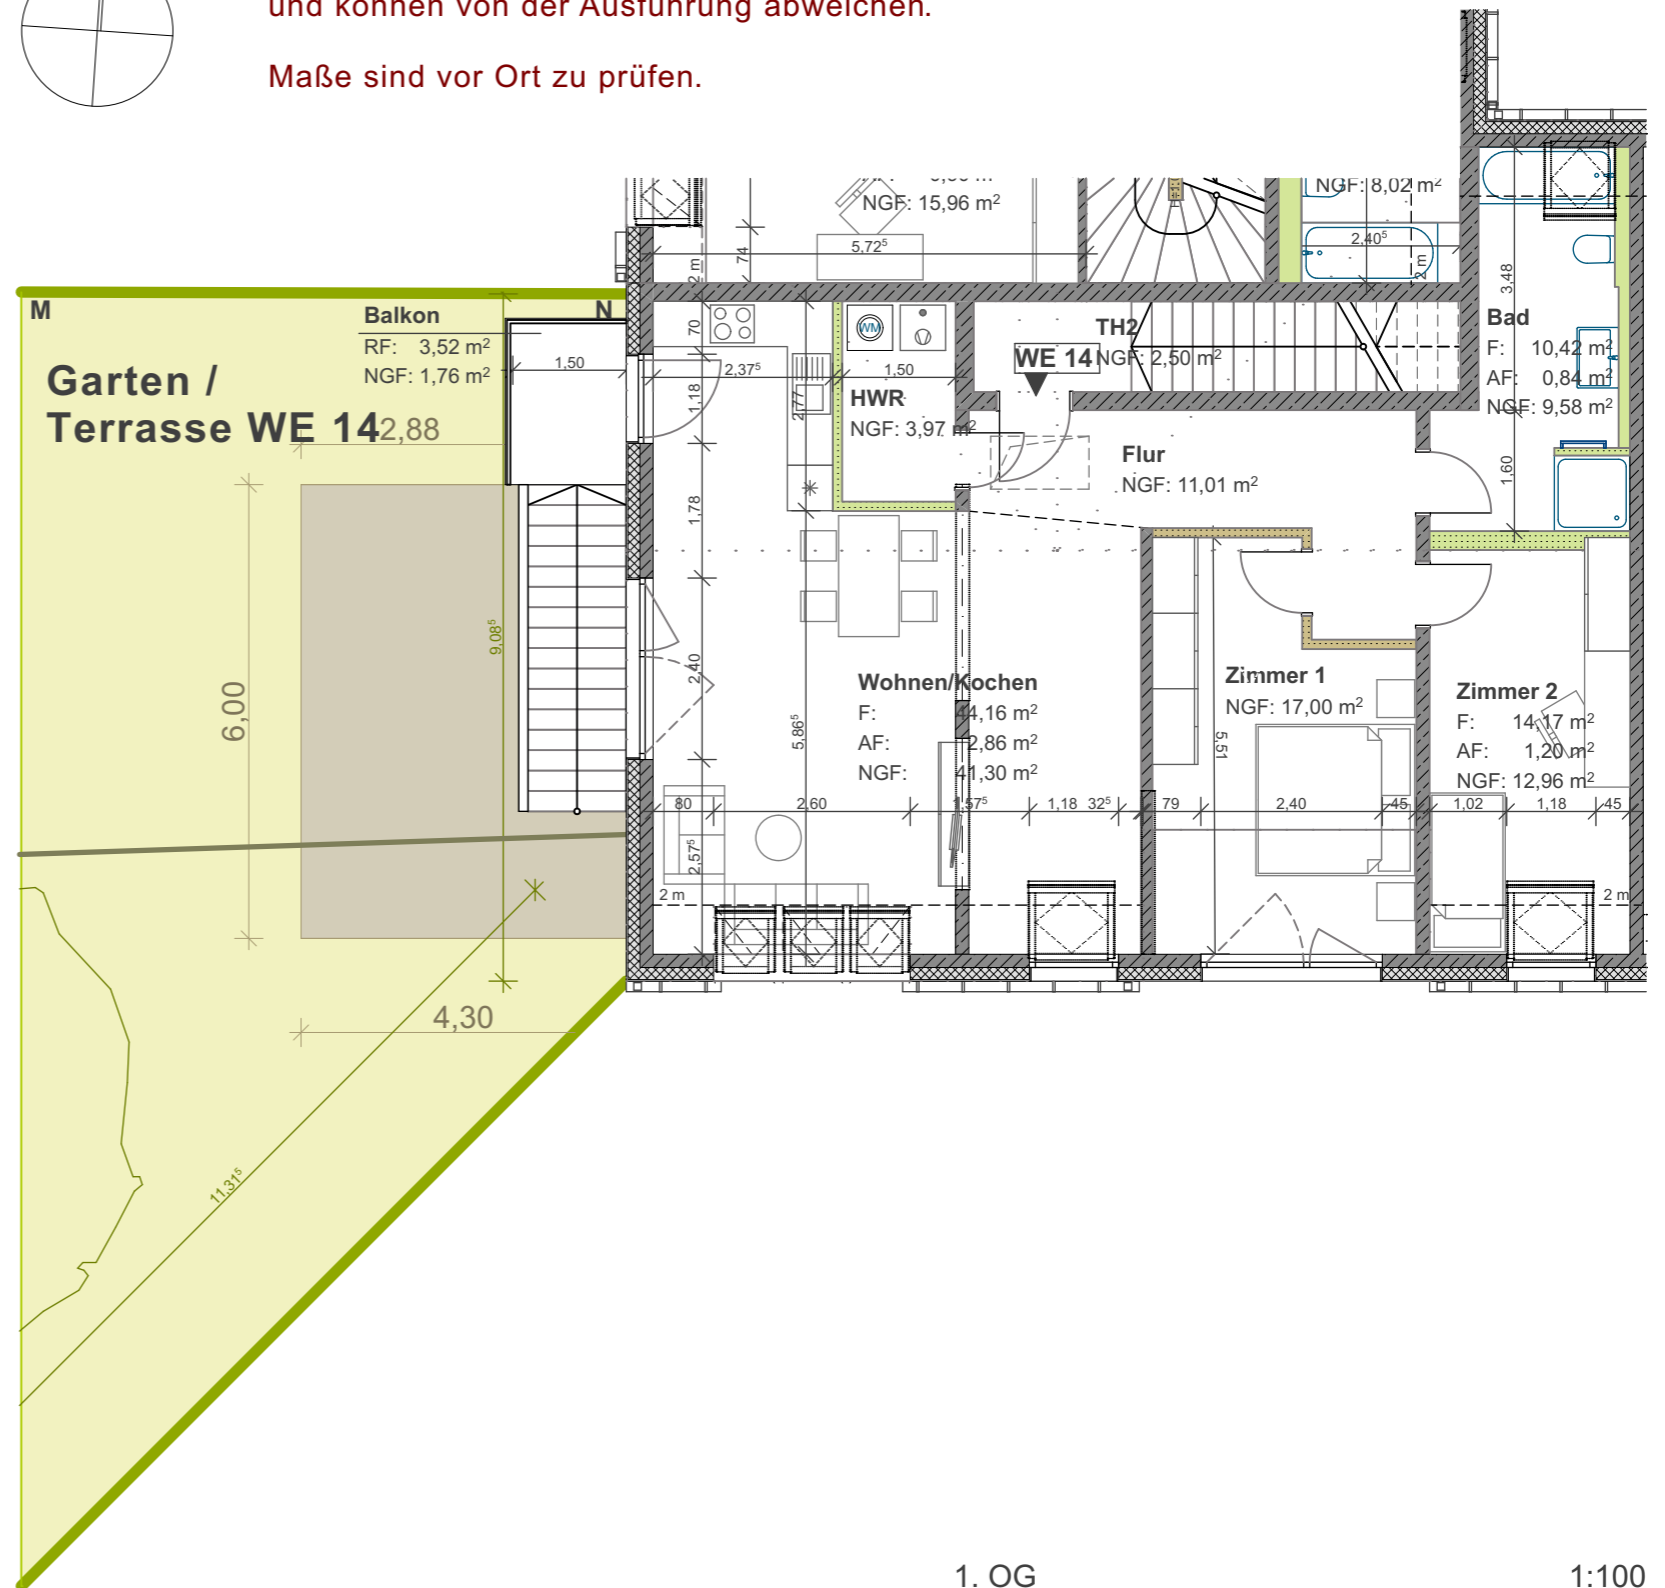

1. OG

1:100

10.02.2022

Blattformat A3

WE.14 | Eckwohnung Gartenseite (Süd-West)




Gartenansicht Nord-West



Lage der Wohnung

1:500

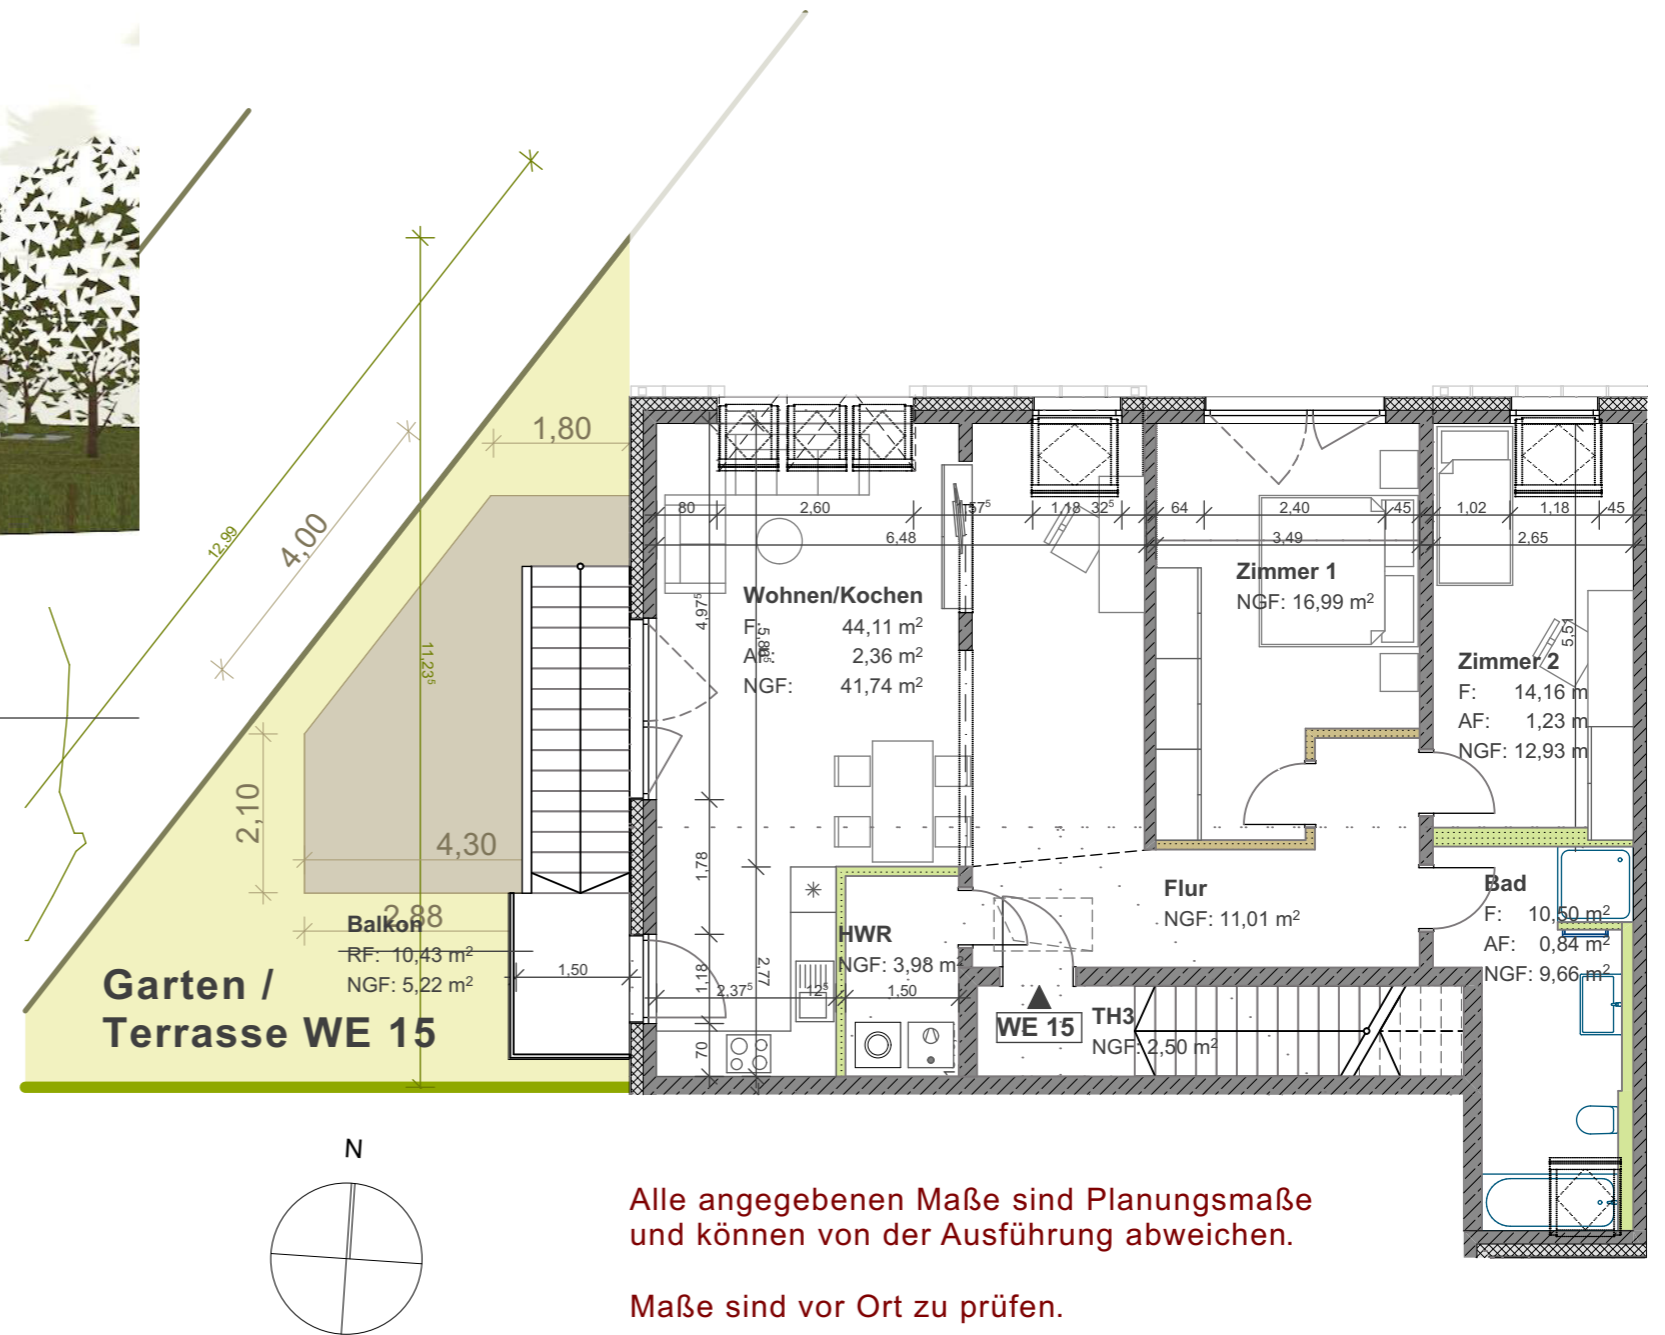

1. OG


1:100



Straßenansicht Süd-Ost_1



Straßenansicht Nord-Ost

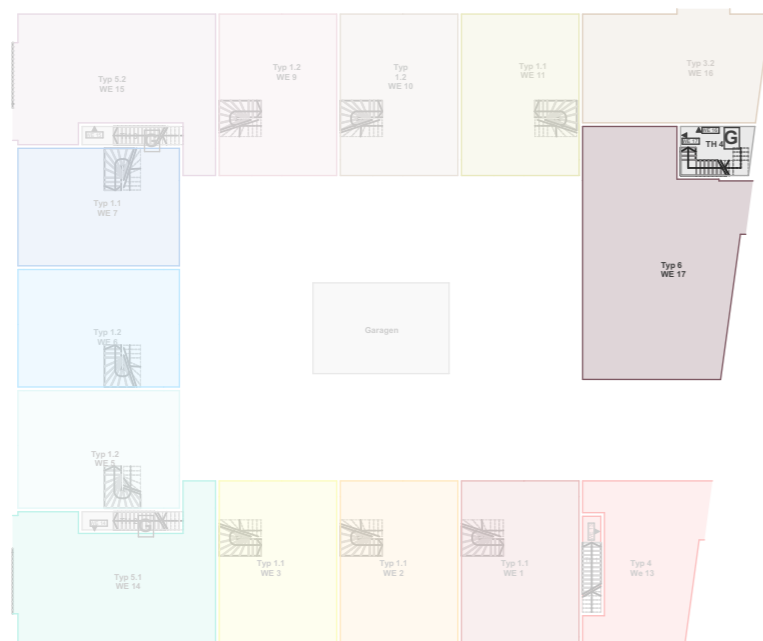


Lage der Wohnung | OG

1:500



Lage der Garage | EG

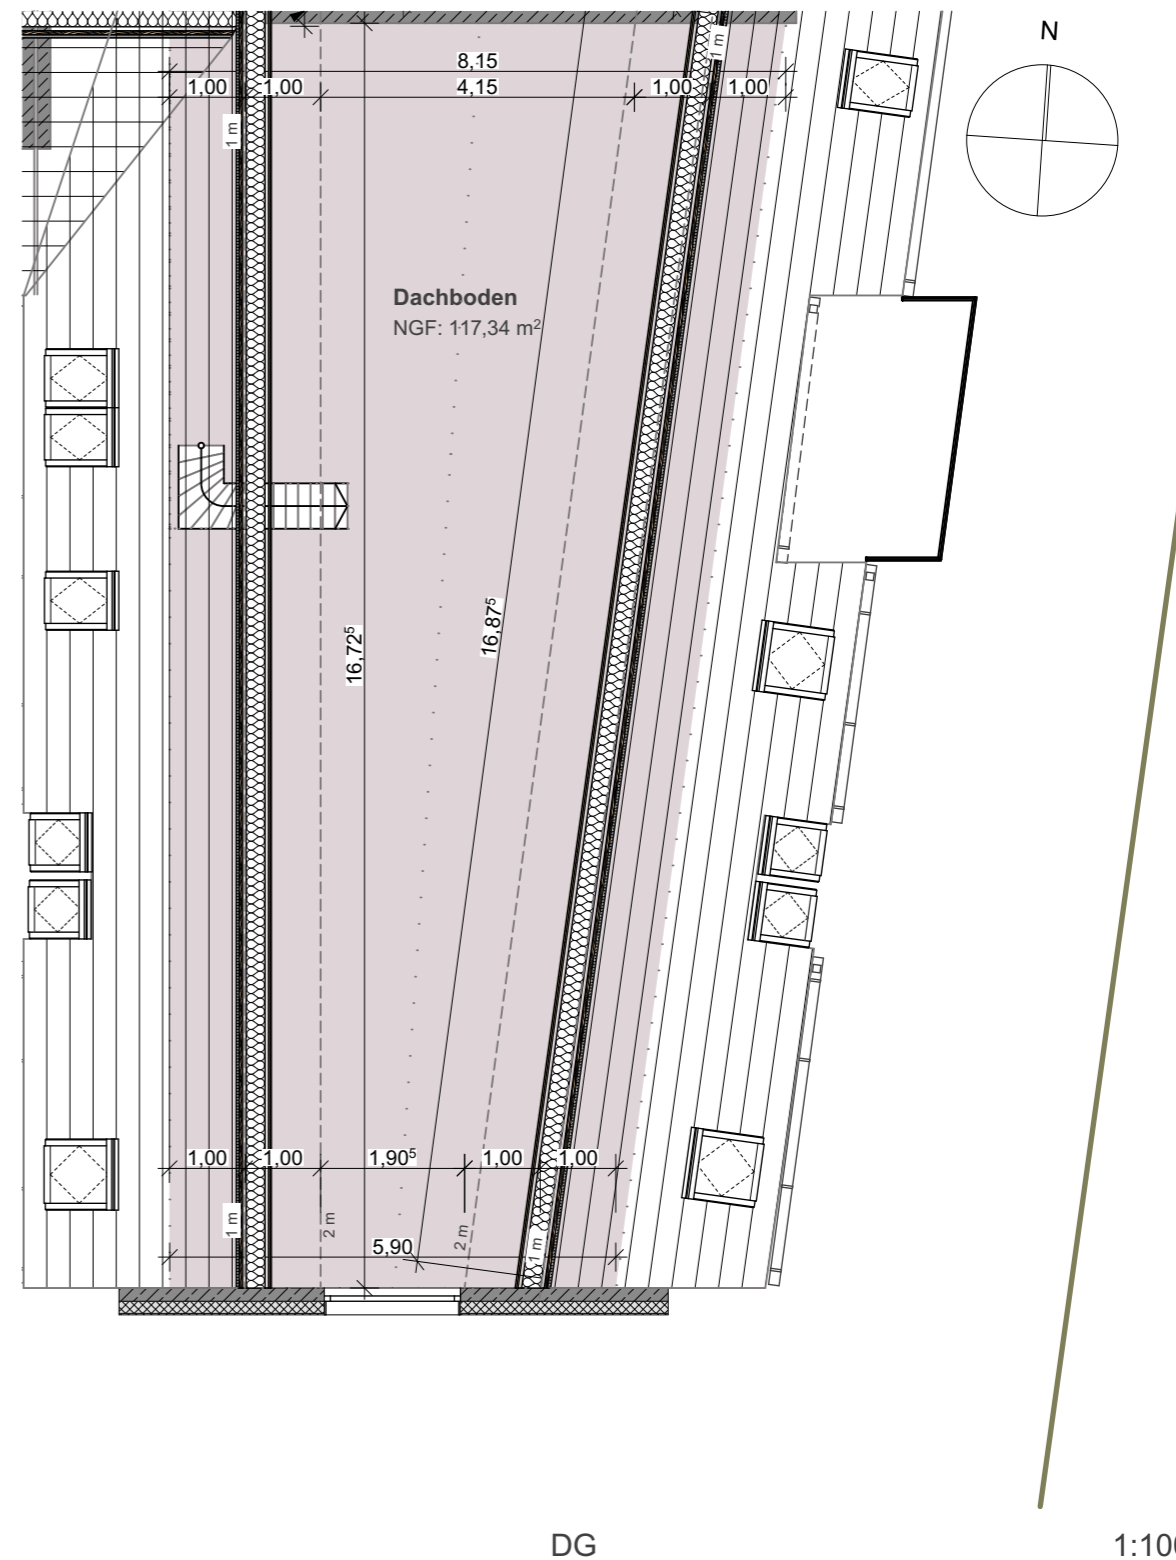

Alle angegebenen Maße sind Planungsmaße und können von der Ausführung abweichen.


Maße sind vor Ort zu prüfen.



Straßenansicht Süd-Ost_1



Straßenansicht Nord-Ost_1

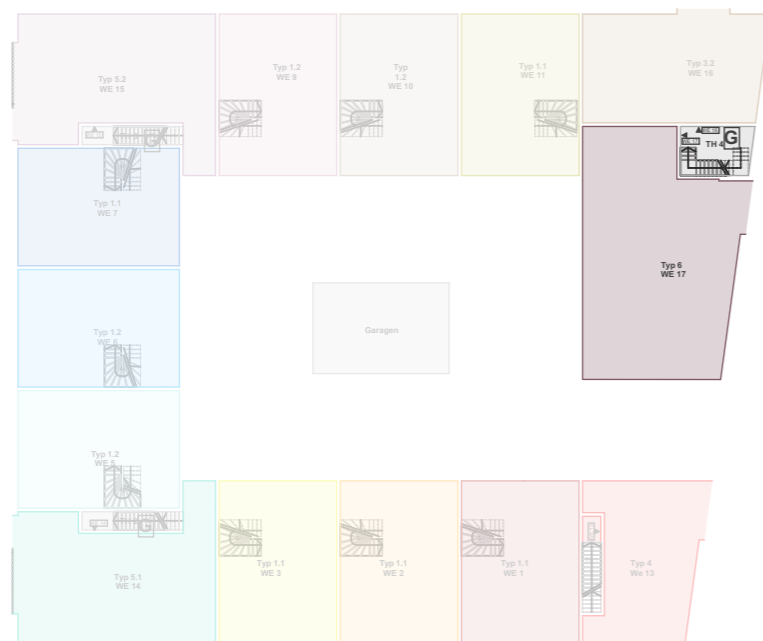


Lage der Wohnung | OG

1:500



Lage der Garage | EG

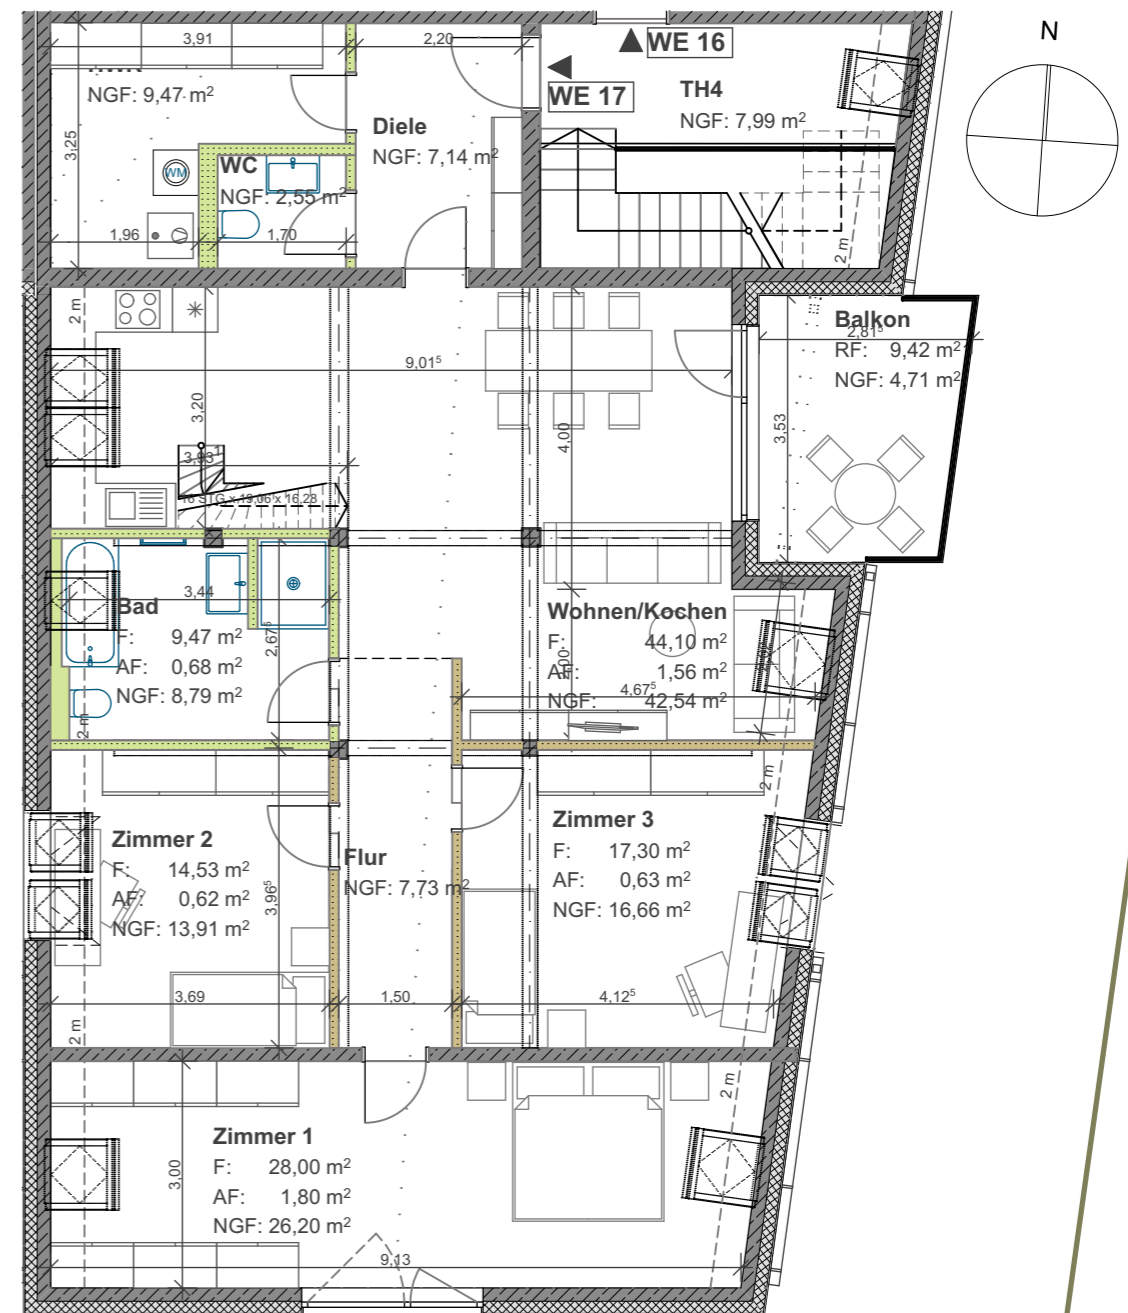

1. OG

1:100

Alle angegebenen Maße sind Planungsmaße und können von der Ausführung abweichen.

Maße sind vor Ort zu prüfen.