




# Centro comercial Puente K


Estado de México.

## UBICACIÓN

Av. Puente de Tecamachalco no. 14  
Col. Lomas de San Isidro.  
Naucalpan de Juárez, Edo. de México.

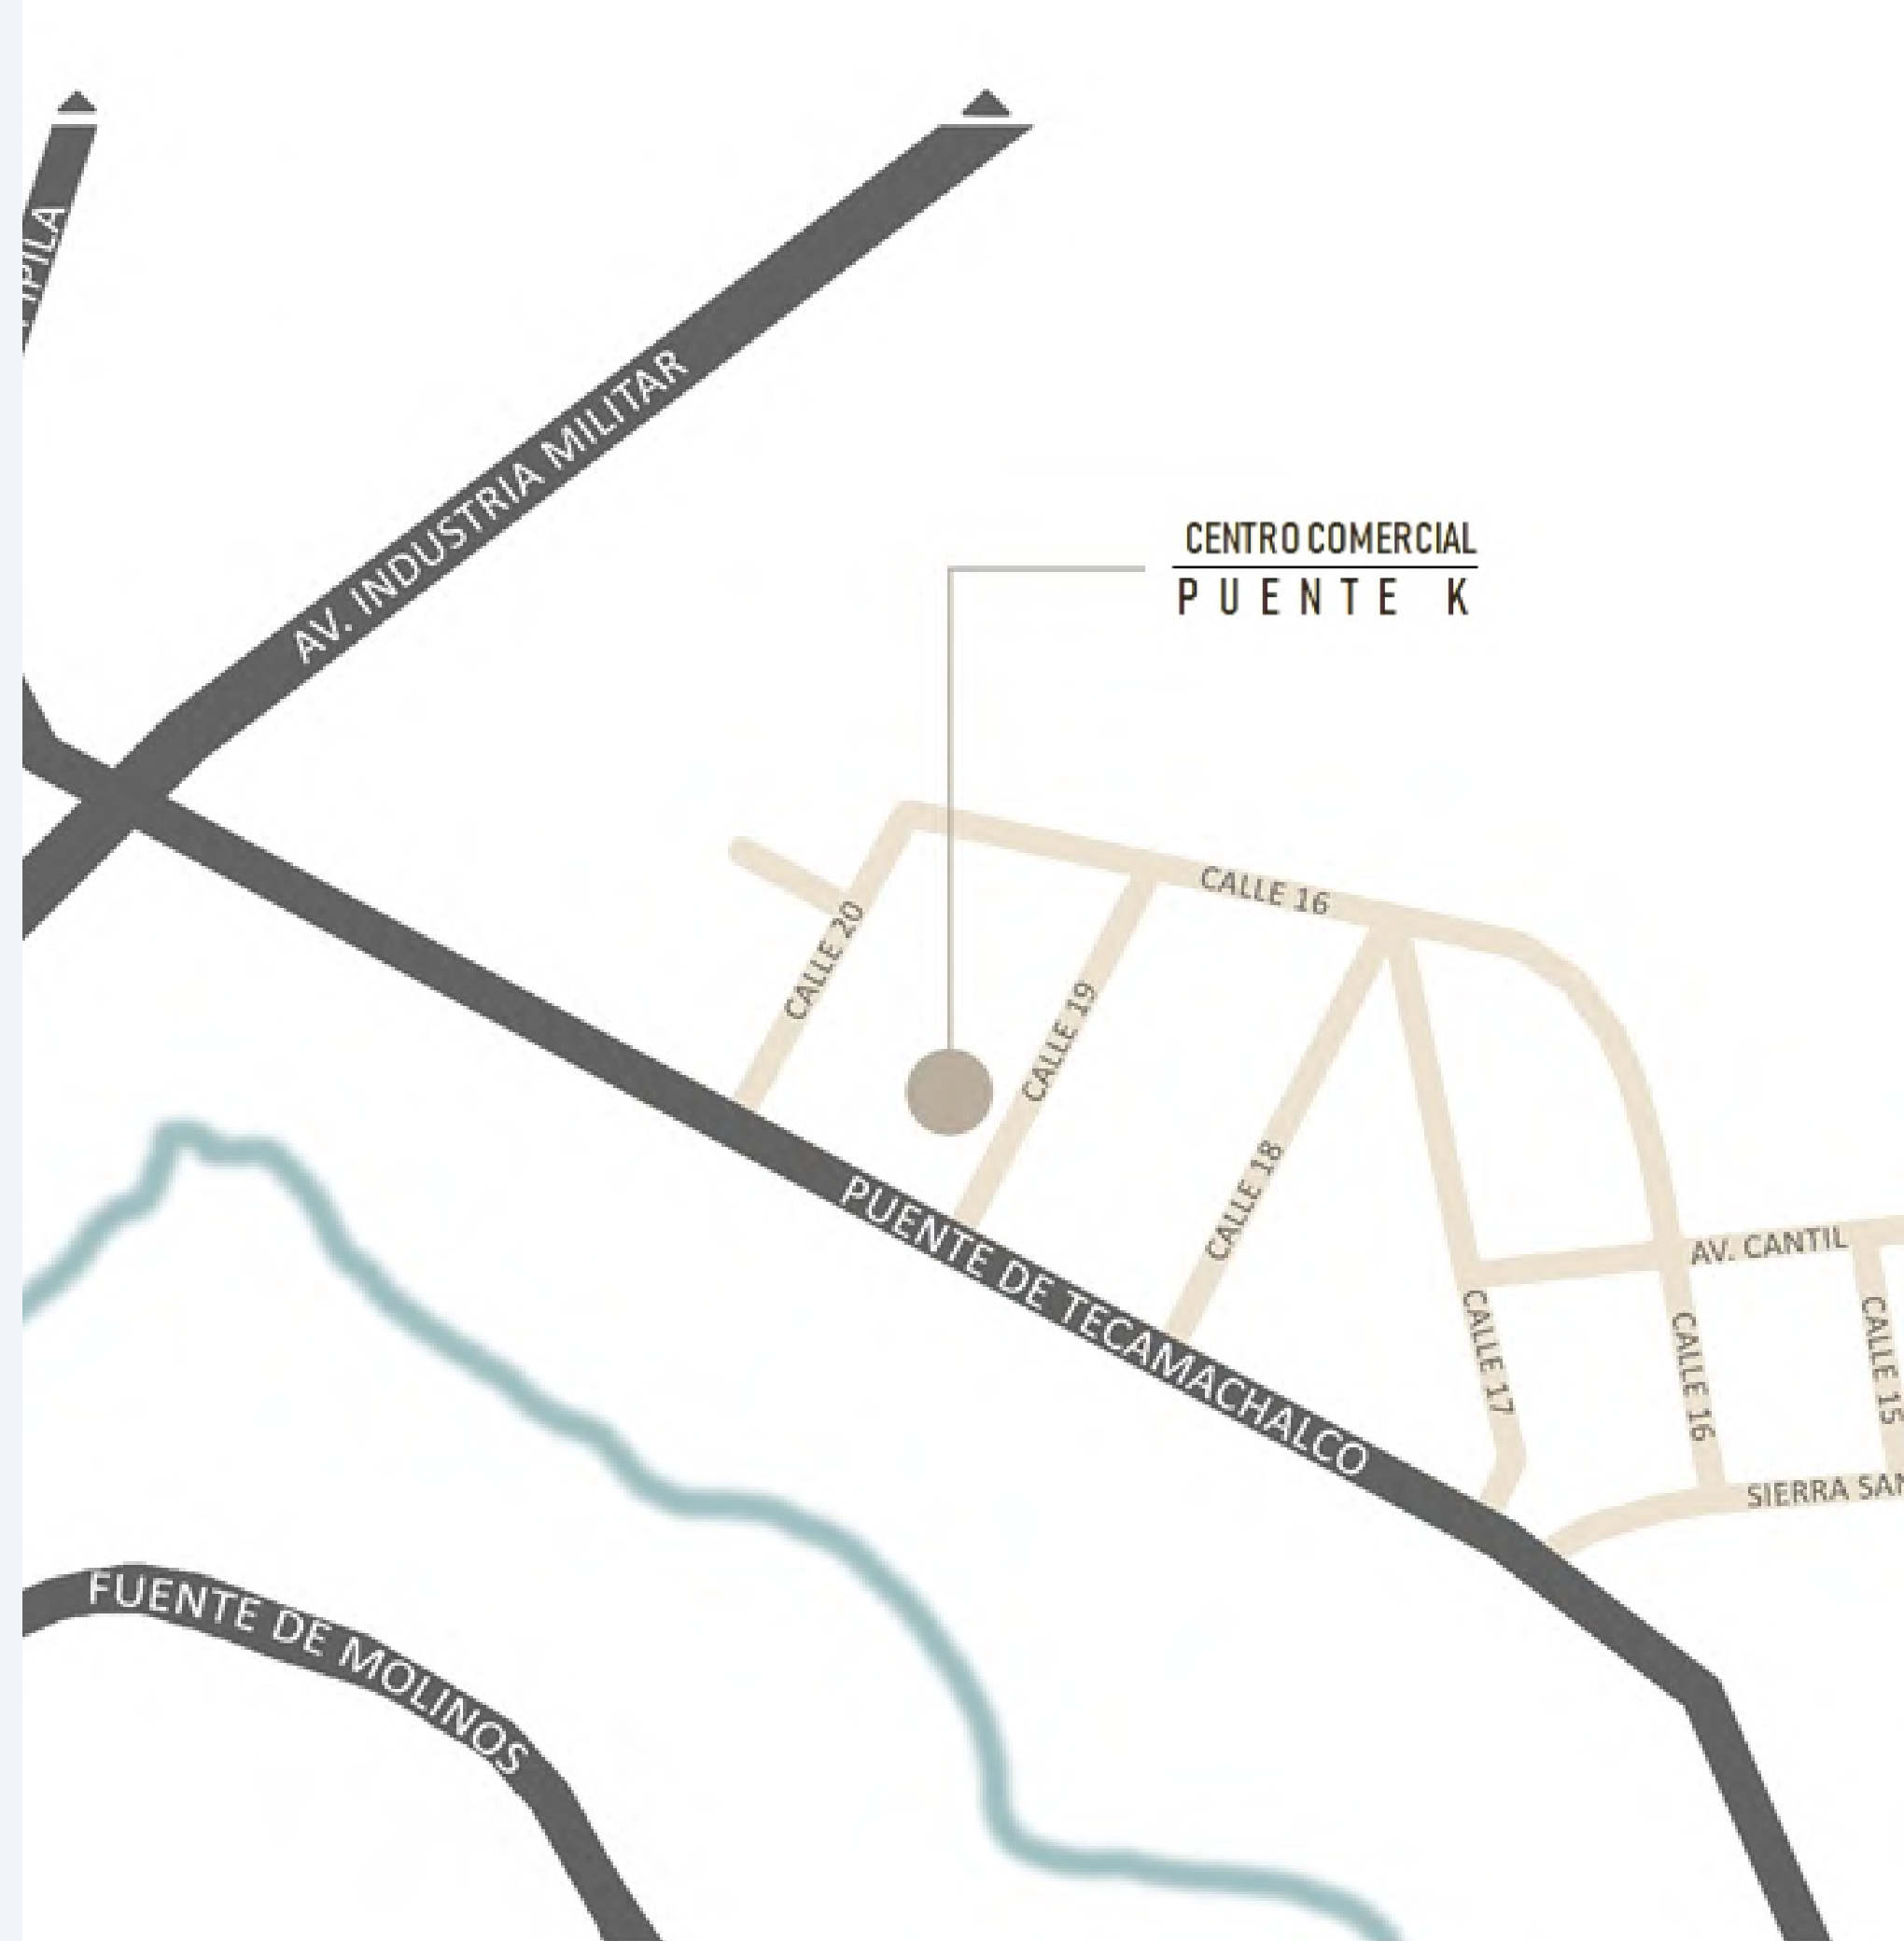



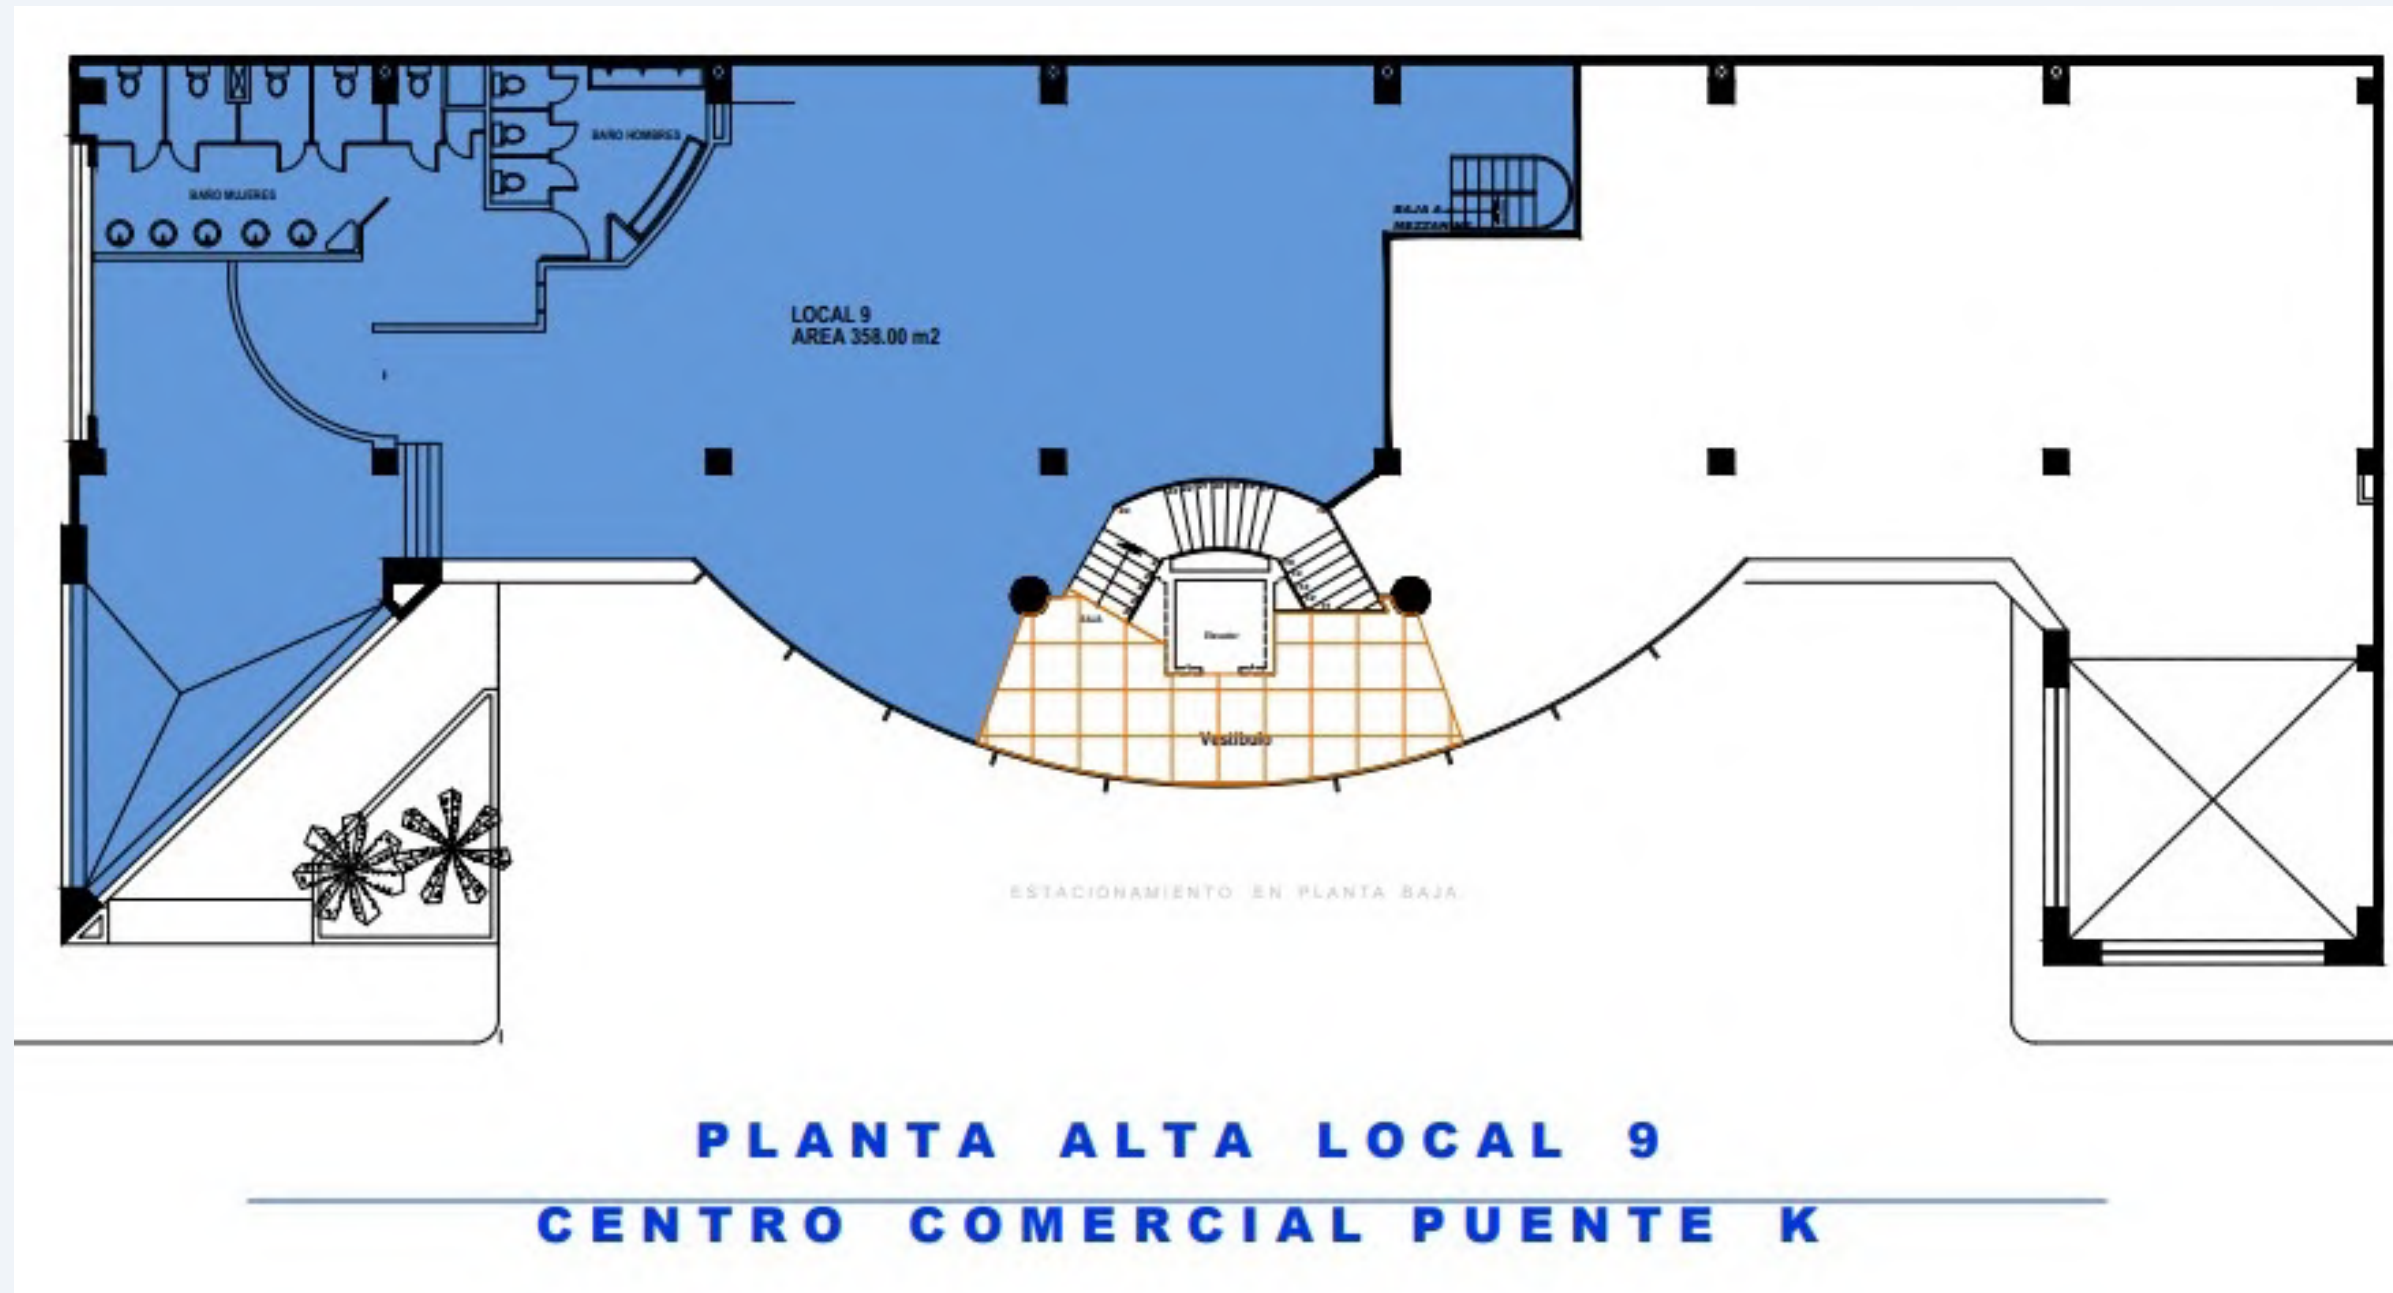

## LOCAL 9

- Renta \$71,600 pesos mensual.
- Planta alta.

# Contacto



**Grupo M Arquitectos**

55 5293 8660

55 2560 1451

[ventas@grupomarquitectos.com](mailto:ventas@grupomarquitectos.com)