





Leistung: Design-Konzeption
Projekt: Wohnzimmer
Adresse: -
Bauherr: -
Erfasser: Roomy Design
Projektnummer: MM-MU-20-001
Datum: 08.24.2020

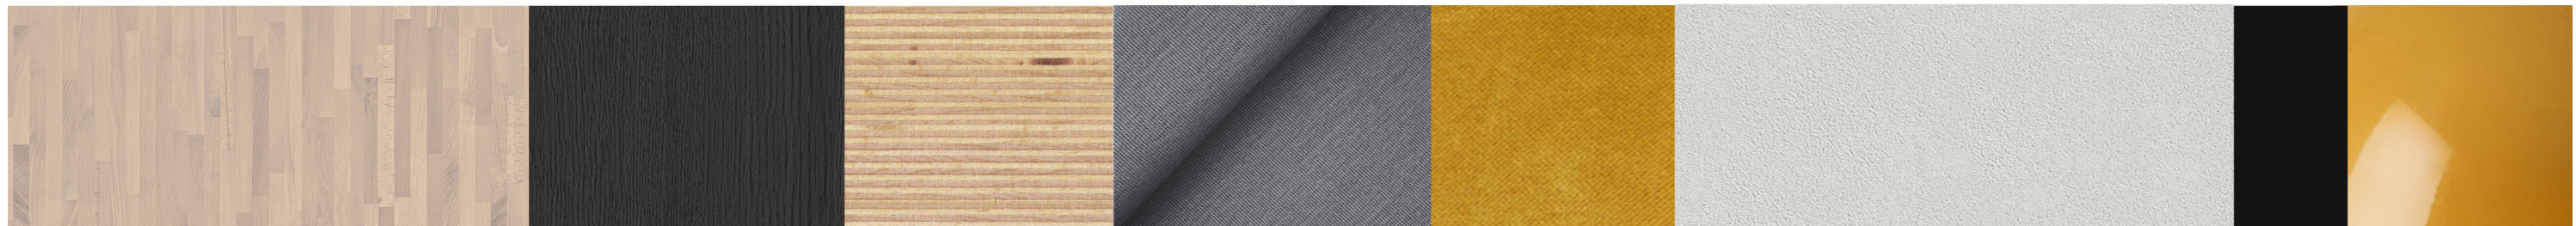




Planinhalt

Maßstab

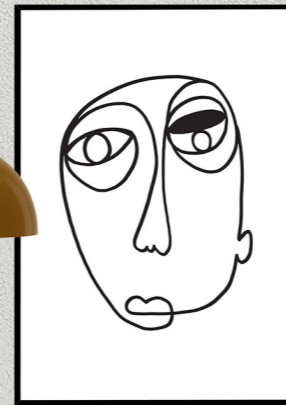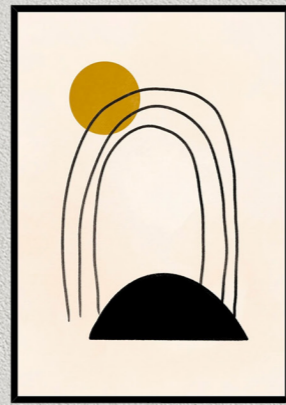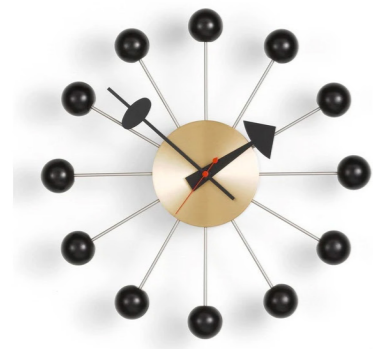


Planinhalt


Maßstab

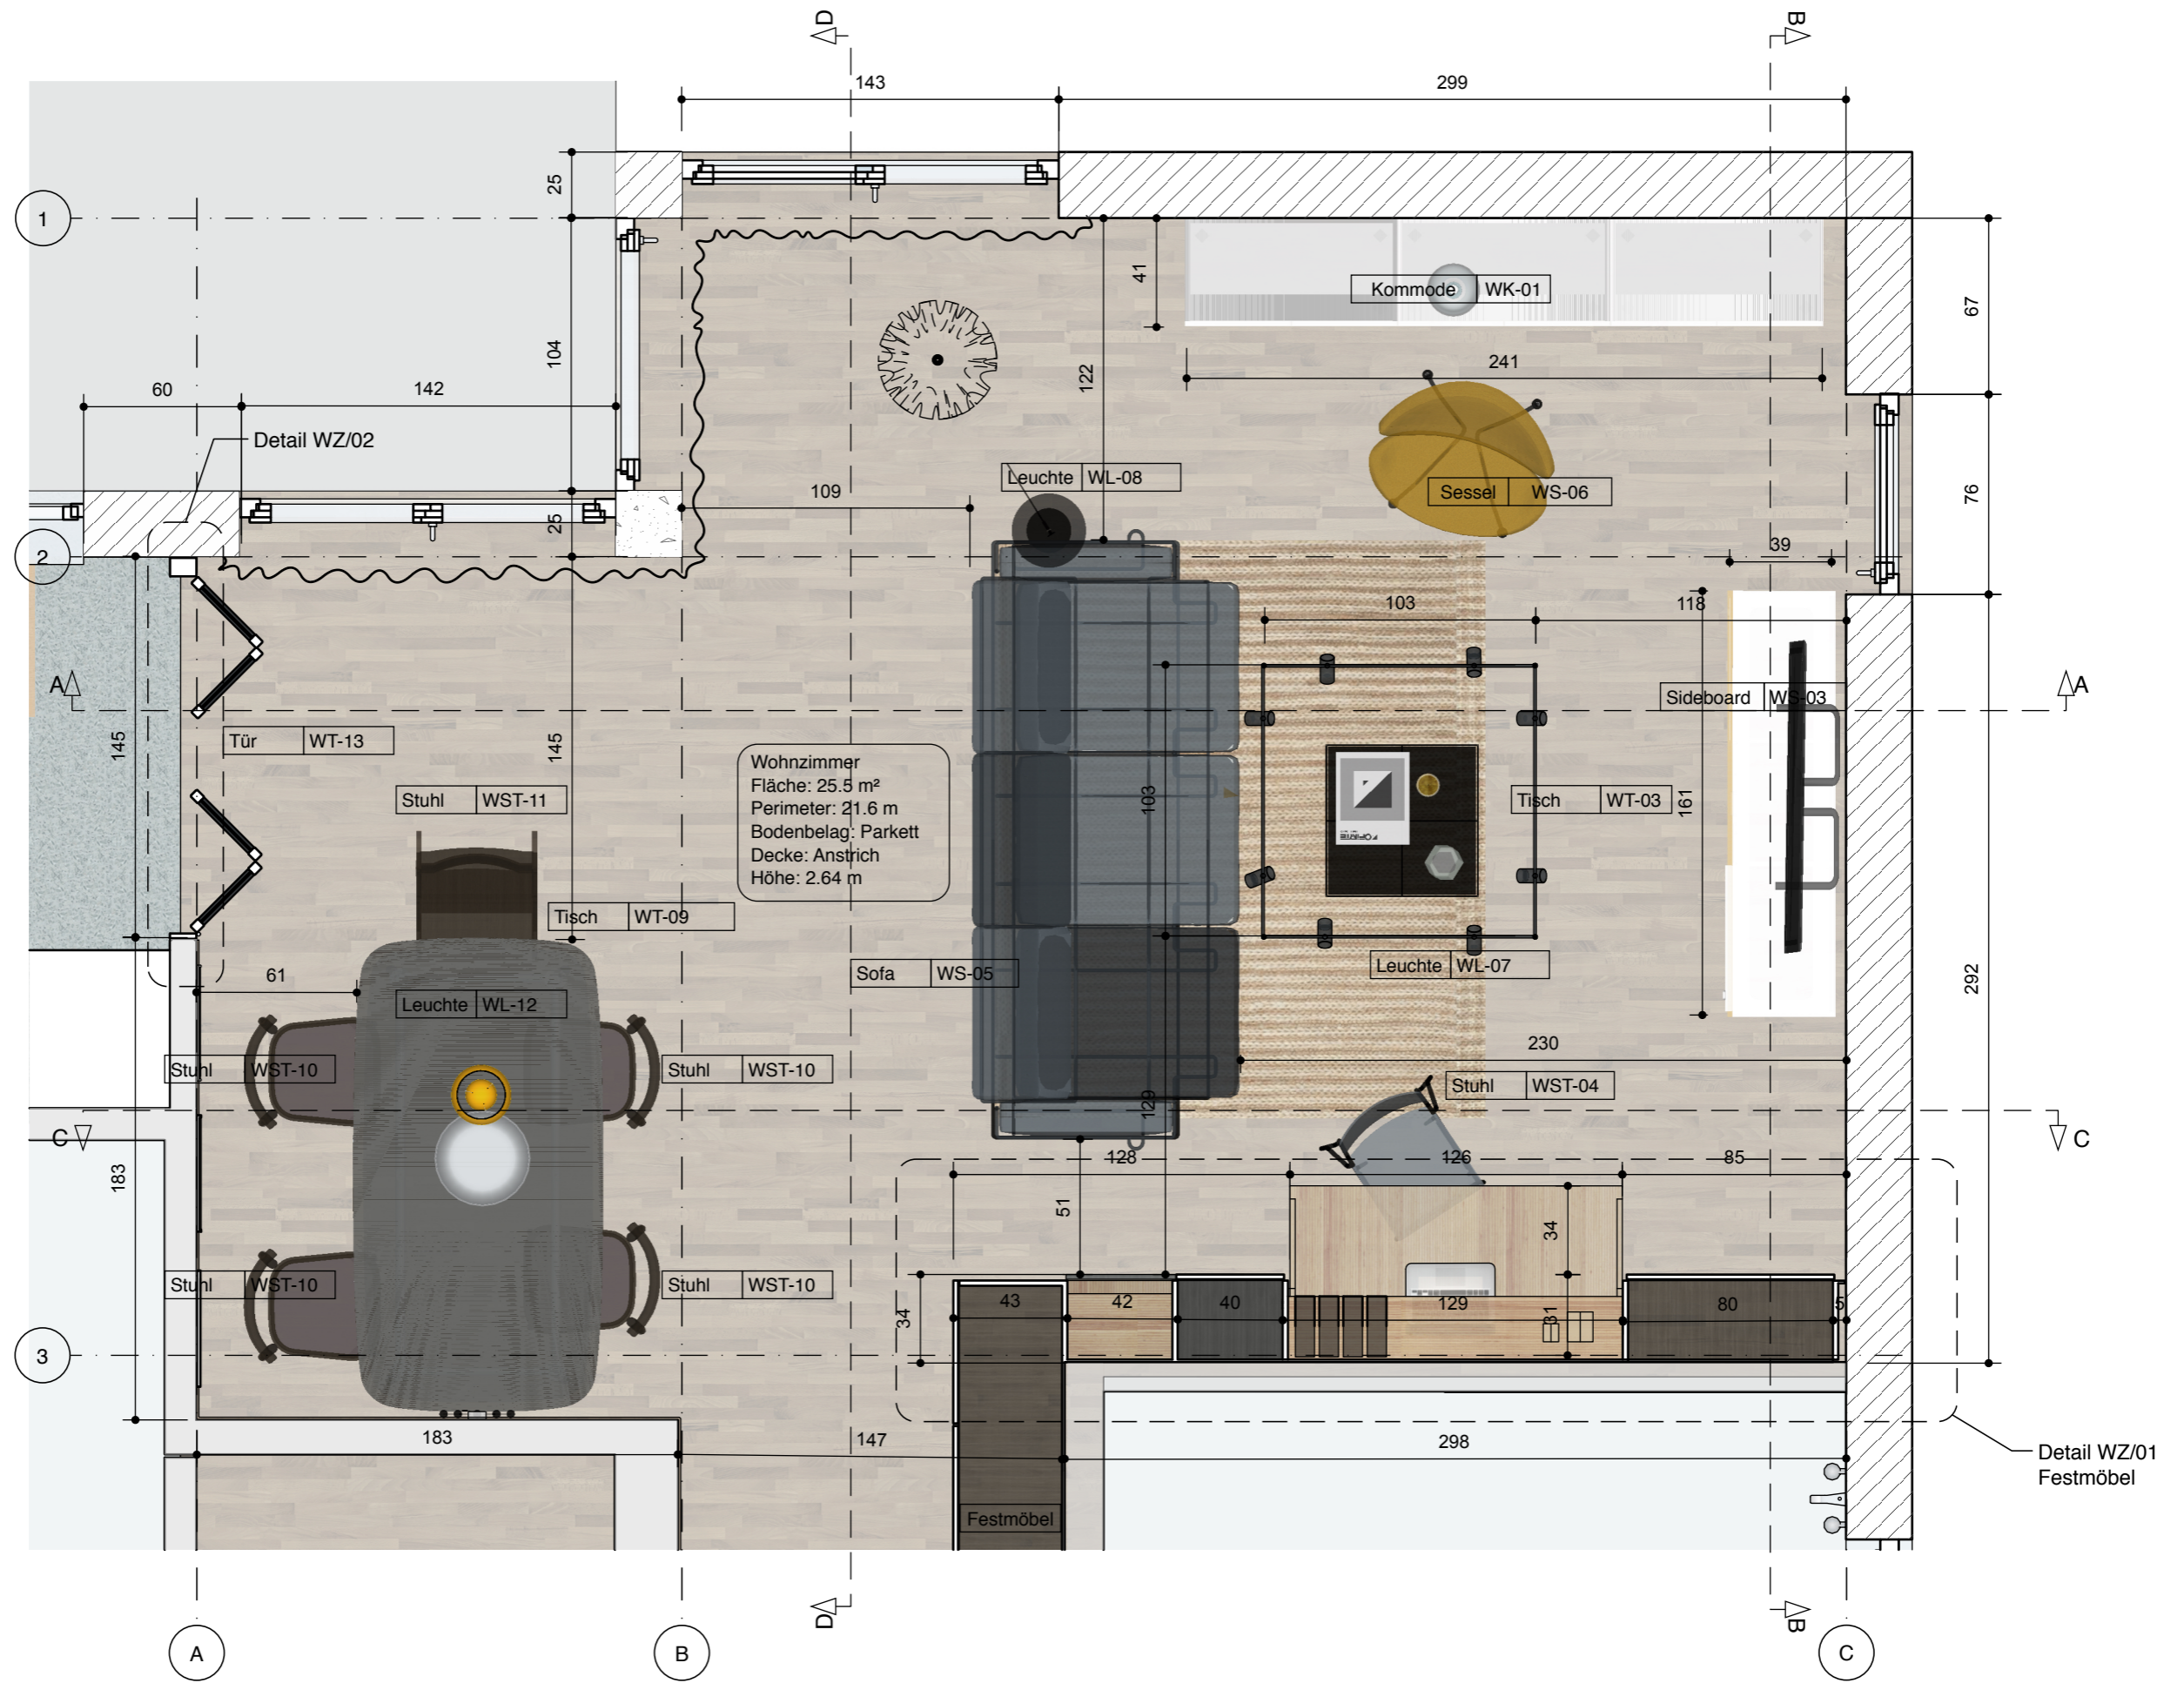

Grundriss Wohnzimmer M 1:25

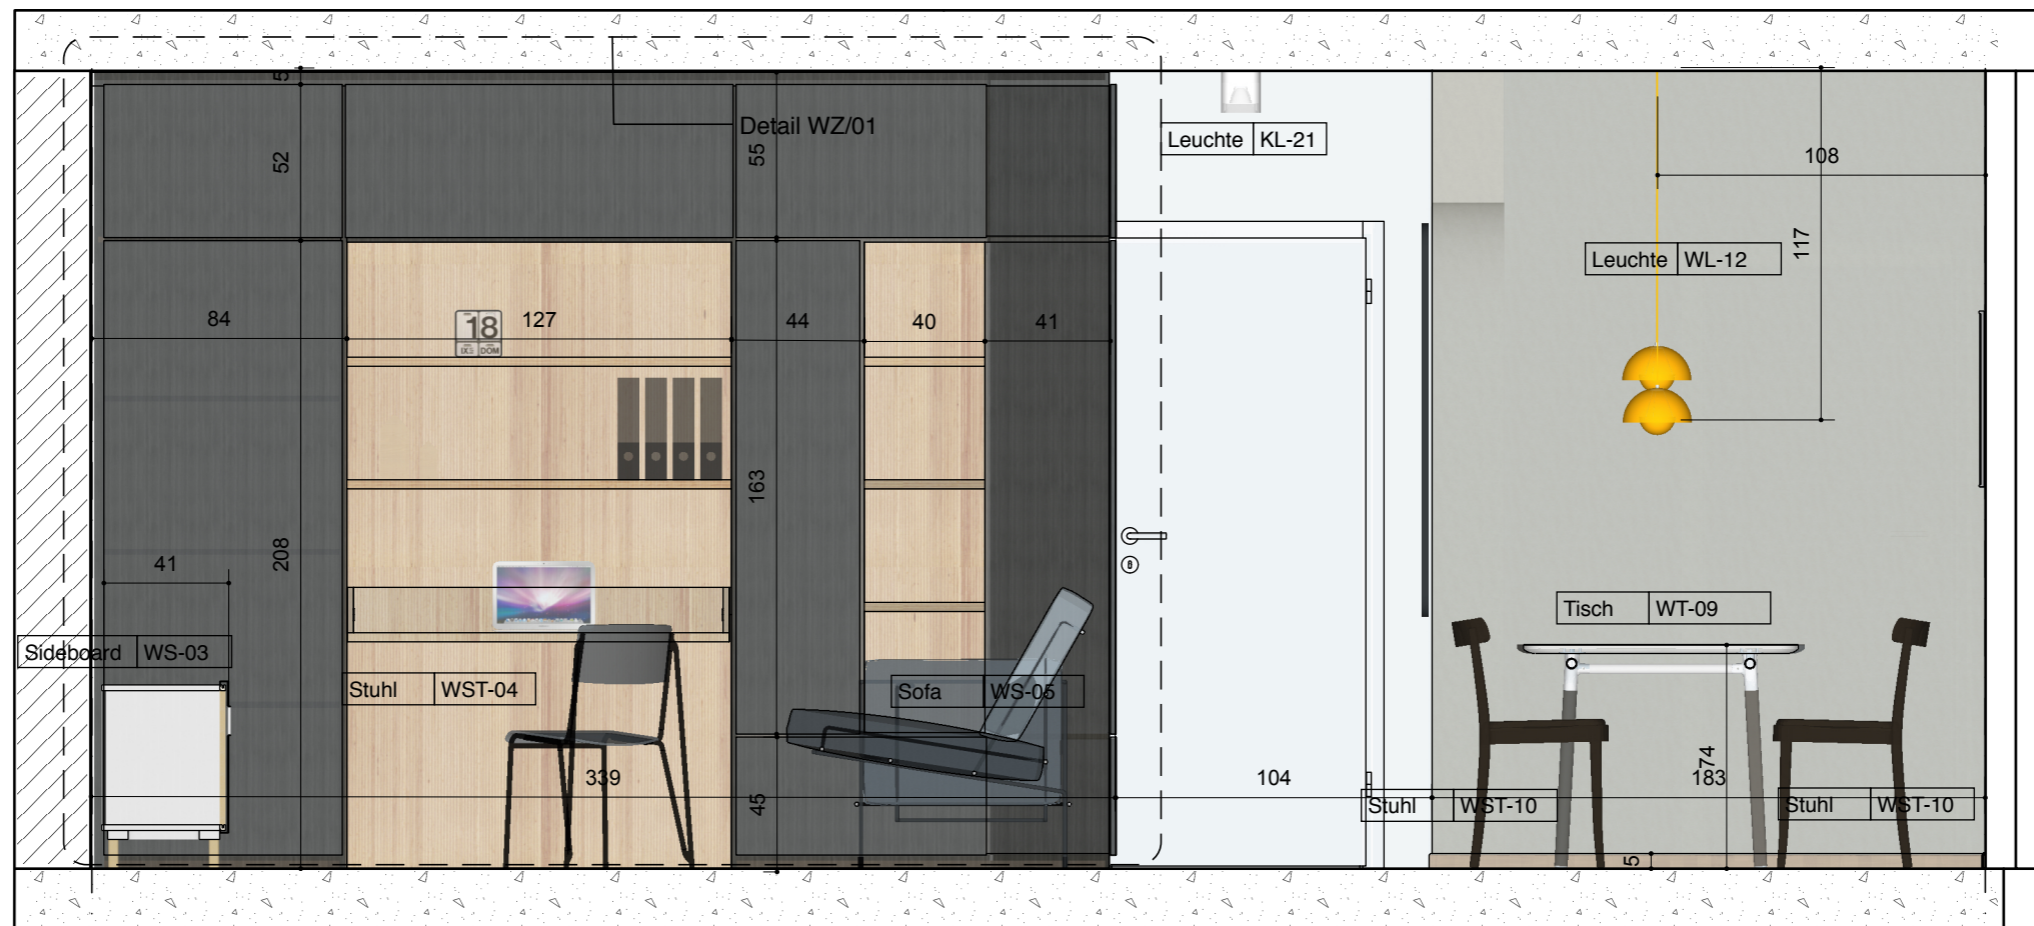


C Schnitt C-C

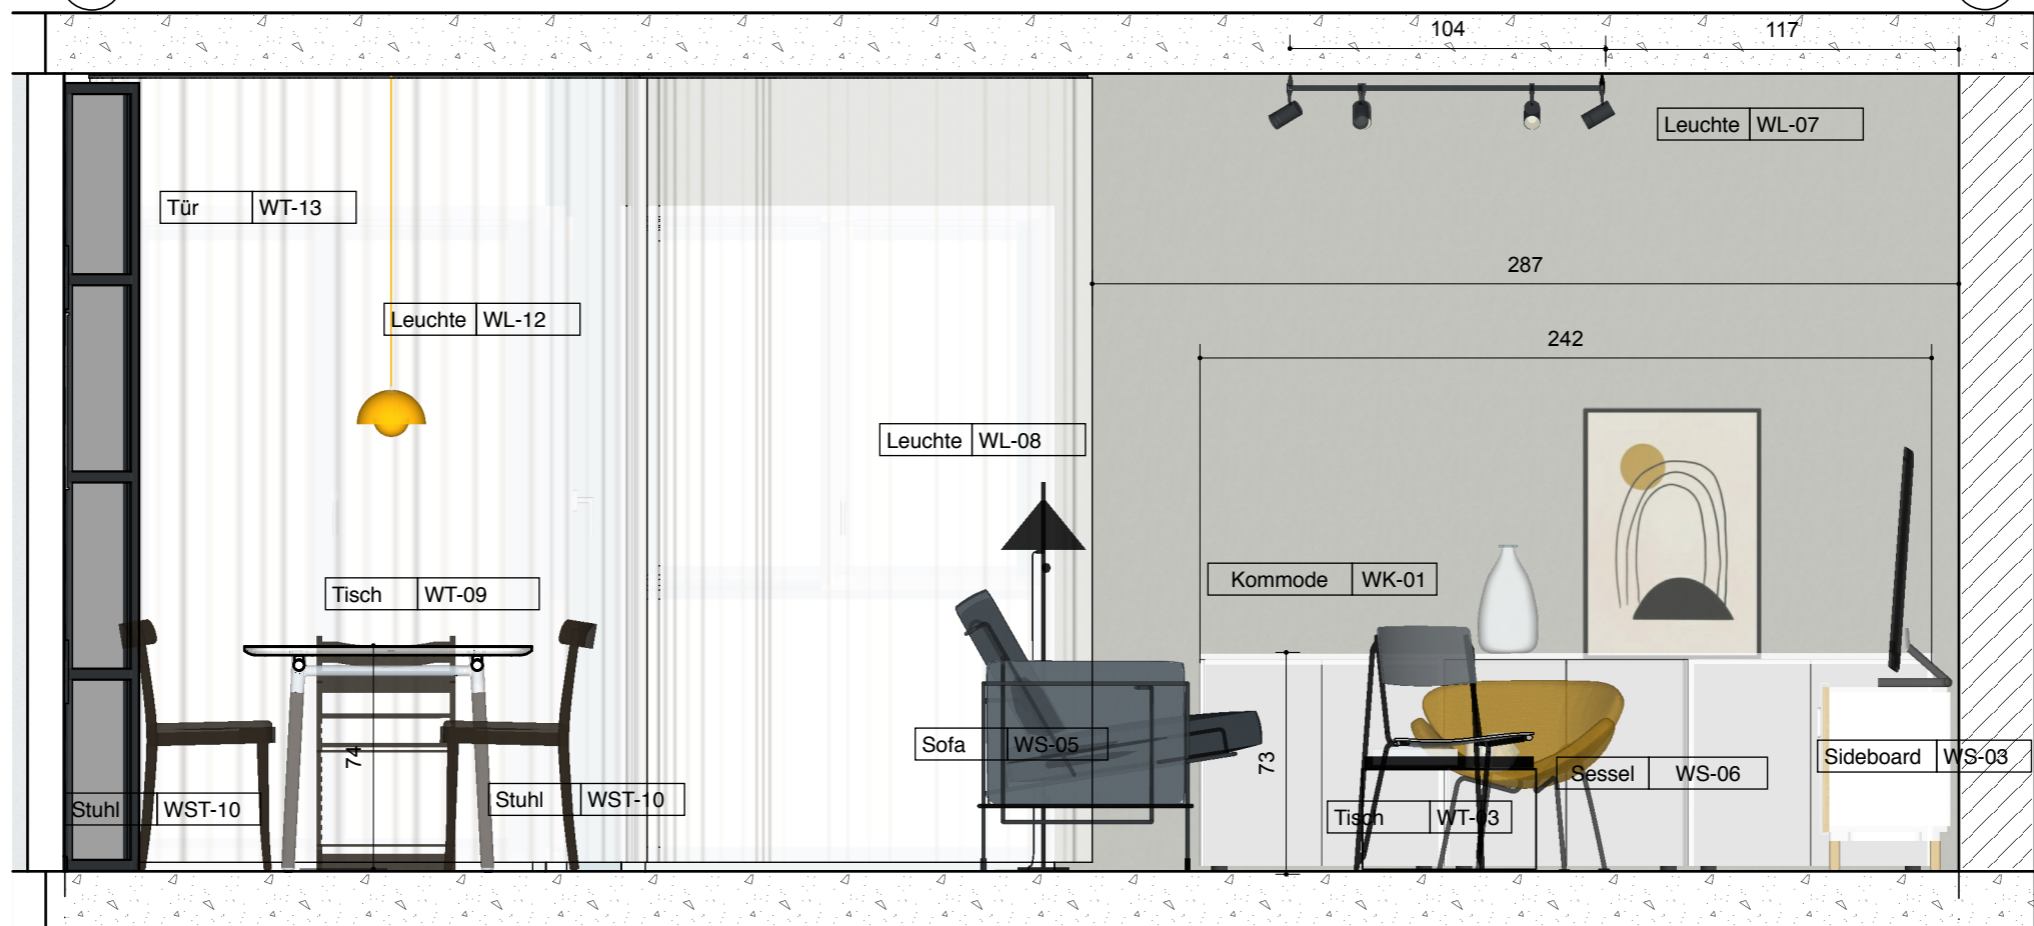

A Schnitt A-A

Planinhalt

Maßstab

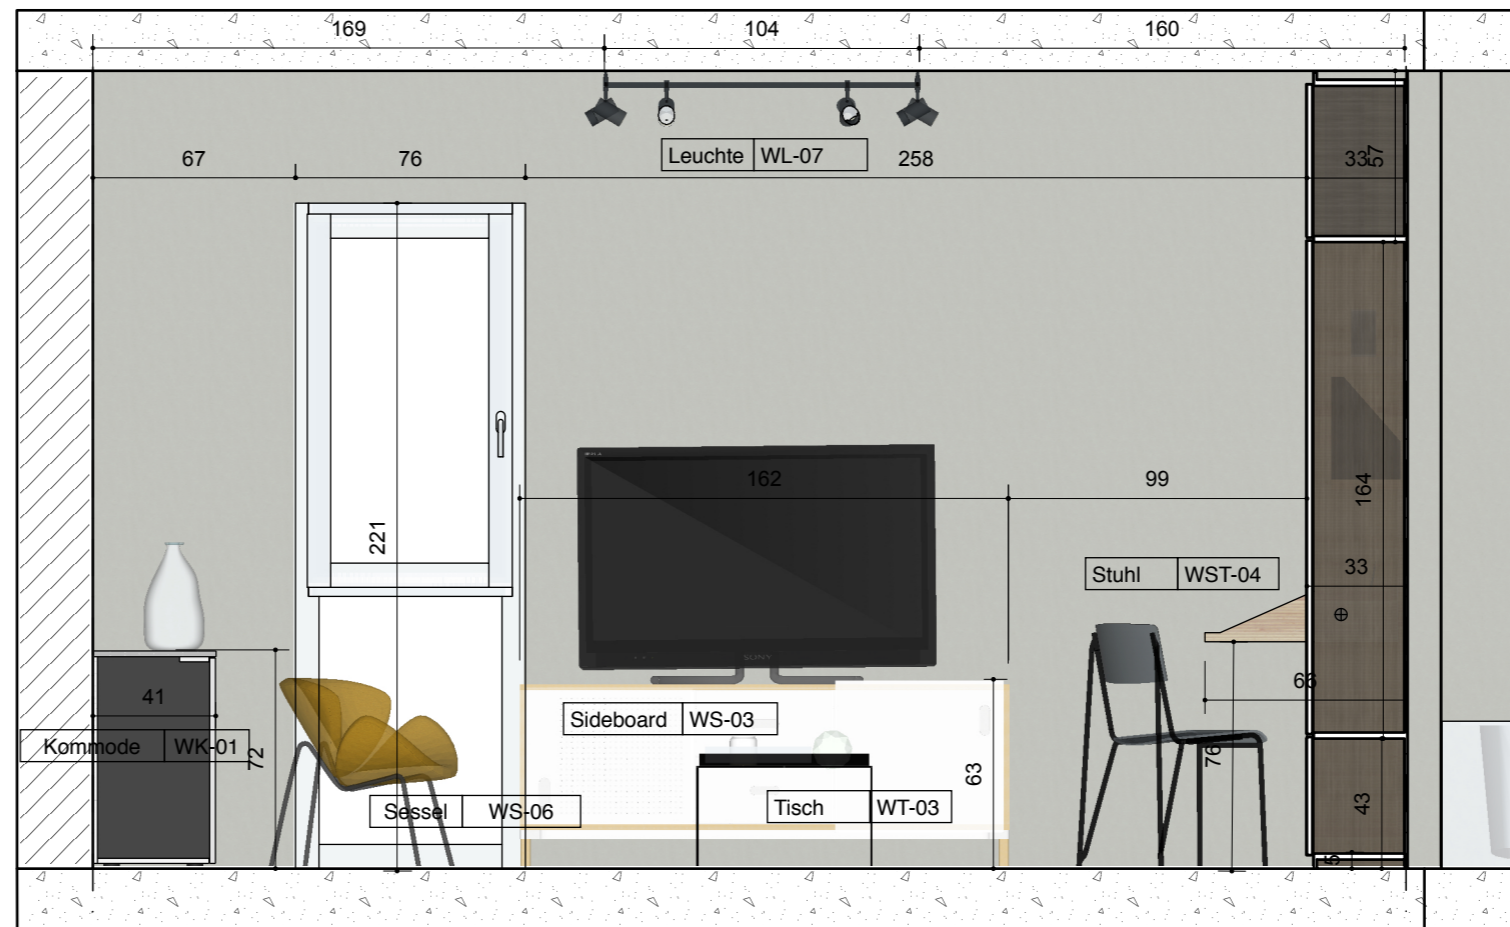


1 Schnitt B-B 3



3 Schnitt D-D 1

Planinhalt

Maßstab

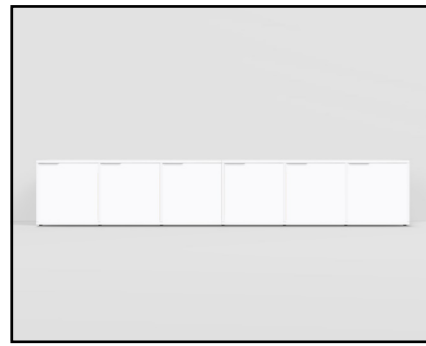WK-01

Anwendung: **Wohnzimmer**
 Typ: **Kommode**
 Produktvorschlag: **Tylko, Kommode Typ02**
 Anzahl gesamt: **1**
 Anmerkung: **L242 x W43 x H40 cm**

WS-05

Anwendung: **Wohnzimmer**
 Typ: **Sitzmöbel-Sofas**
 Produktvorschlag: **Traffic Sofa von Magis**
 Anzahl gesamt: **1**
 Anmerkung: **H: 72 x L: 186 x D: 80 cm**

WT-02


Anwendung: **Wohnzimmer**
 Typ: **Tische-Couchtische**
 Produktvorschlag: **Tray Table Coffee von HAY**
 Anzahl gesamt: **1**
 Anmerkung: **L60 x W60 x H39 cm**

WS-06

Anwendung: **Wohnzimmer**
 Typ: **Sitzmöbel-Sessel**
 Produktvorschlag: **Orange Slice von Artifort**
 Anzahl gesamt: **1**
 Anmerkung: **...**

WS-03


Anwendung: **Wohnzimmer**
 Typ: **Aufbewahrung-Sideboards/Kommoden TV**
 Produktvorschlag: **Kabino Sideboard mit Schubladen von Normann Copenhagen**
 Anzahl gesamt: **1**
 Anmerkung: **H: 61 x L: 161,8 x D: 41 cm**

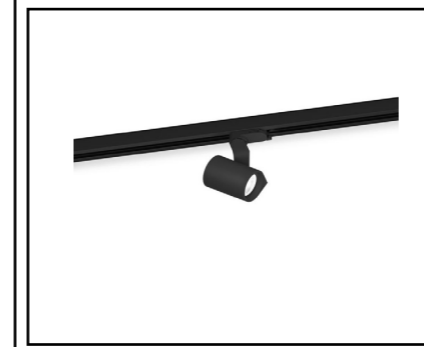WL-07

Anwendung: **Wohnzimmer**
 Typ: **Innenleuchten-Deckenleuchten**
 Produktvorschlag: **Wever & Ducre Squebe ON TRACK 1.0 PAR16 Zwart**
 Anzahl gesamt: **1**
 Anmerkung:

WST-04

Anwendung: **Wohnzimmer**
 Typ: **Sitzmöbel-Stühle**
 Produktvorschlag: **Petit Standard von HAY**
 Anzahl gesamt: **1**
 Anmerkung: **...**

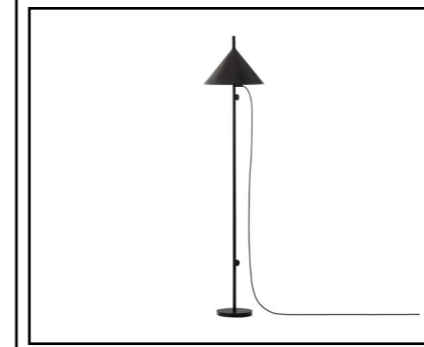WL-08

Anwendung: **Wohnzimmer**
 Typ: **Innenleuchten-Standleuchten**
 Produktvorschlag: **ww132 nendo f1 von Wästberg**
 Anzahl gesamt: **1**
 Anmerkung: **...**

WT-09

Anwendung: **Wohnzimmer**
 Typ: **Tische-Esstische**
 Produktvorschlag: **Form Tisch von Normann Copenhagen**
 Anzahl gesamt: **1**
 Anmerkung: **L200 x W74,4 x H95 cm**

WT-13

Anwendung: **Wohnzimmer**
 Typ: **Loft-Tür**
 Produktvorschlag: **stolwarker**
 Anzahl gesamt: **1**
 Anmerkung: **145x250cm**

WST-10

Anwendung: **Wohnzimmer**
 Typ: **Sitzmöbel-Stühle**
 Produktvorschlag: **moser 1-256 von horgenglarus**
 Anzahl gesamt: **4**
 Anmerkung:

WST-11

Anwendung: **Wohnzimmer**
 Typ: **Sitzmöbel-Kinderstühle**
 Produktvorschlag: **Junior Maus Stuhl in Schwarz**
 Anzahl gesamt: **2**
 Anmerkung:

WL-12

Anwendung: **Wohnzimmer**
 Typ: **Innenleuchten-Pendelleuchten**
 Produktvorschlag: **FlowerPot Pendant VP1 mustard von &TRADITION**
 Anzahl gesamt: **2**
 Anmerkung: **...**

Kontakt Daten Dienstleister

Dipl.-Ing. Freier Architekt Dmytro Zhuikov
Dipl.-Ing. Architektur Arina Agieieva

Daudetstr. 35
81245 München
Deutschland

info@roomy-design.de