




Grundriss, Wg B1, UG

Mst.: nicht massstäblich

Zeichner: ETH

Plan-Nr.:
DATUM: 13.05.20

Revidiert:

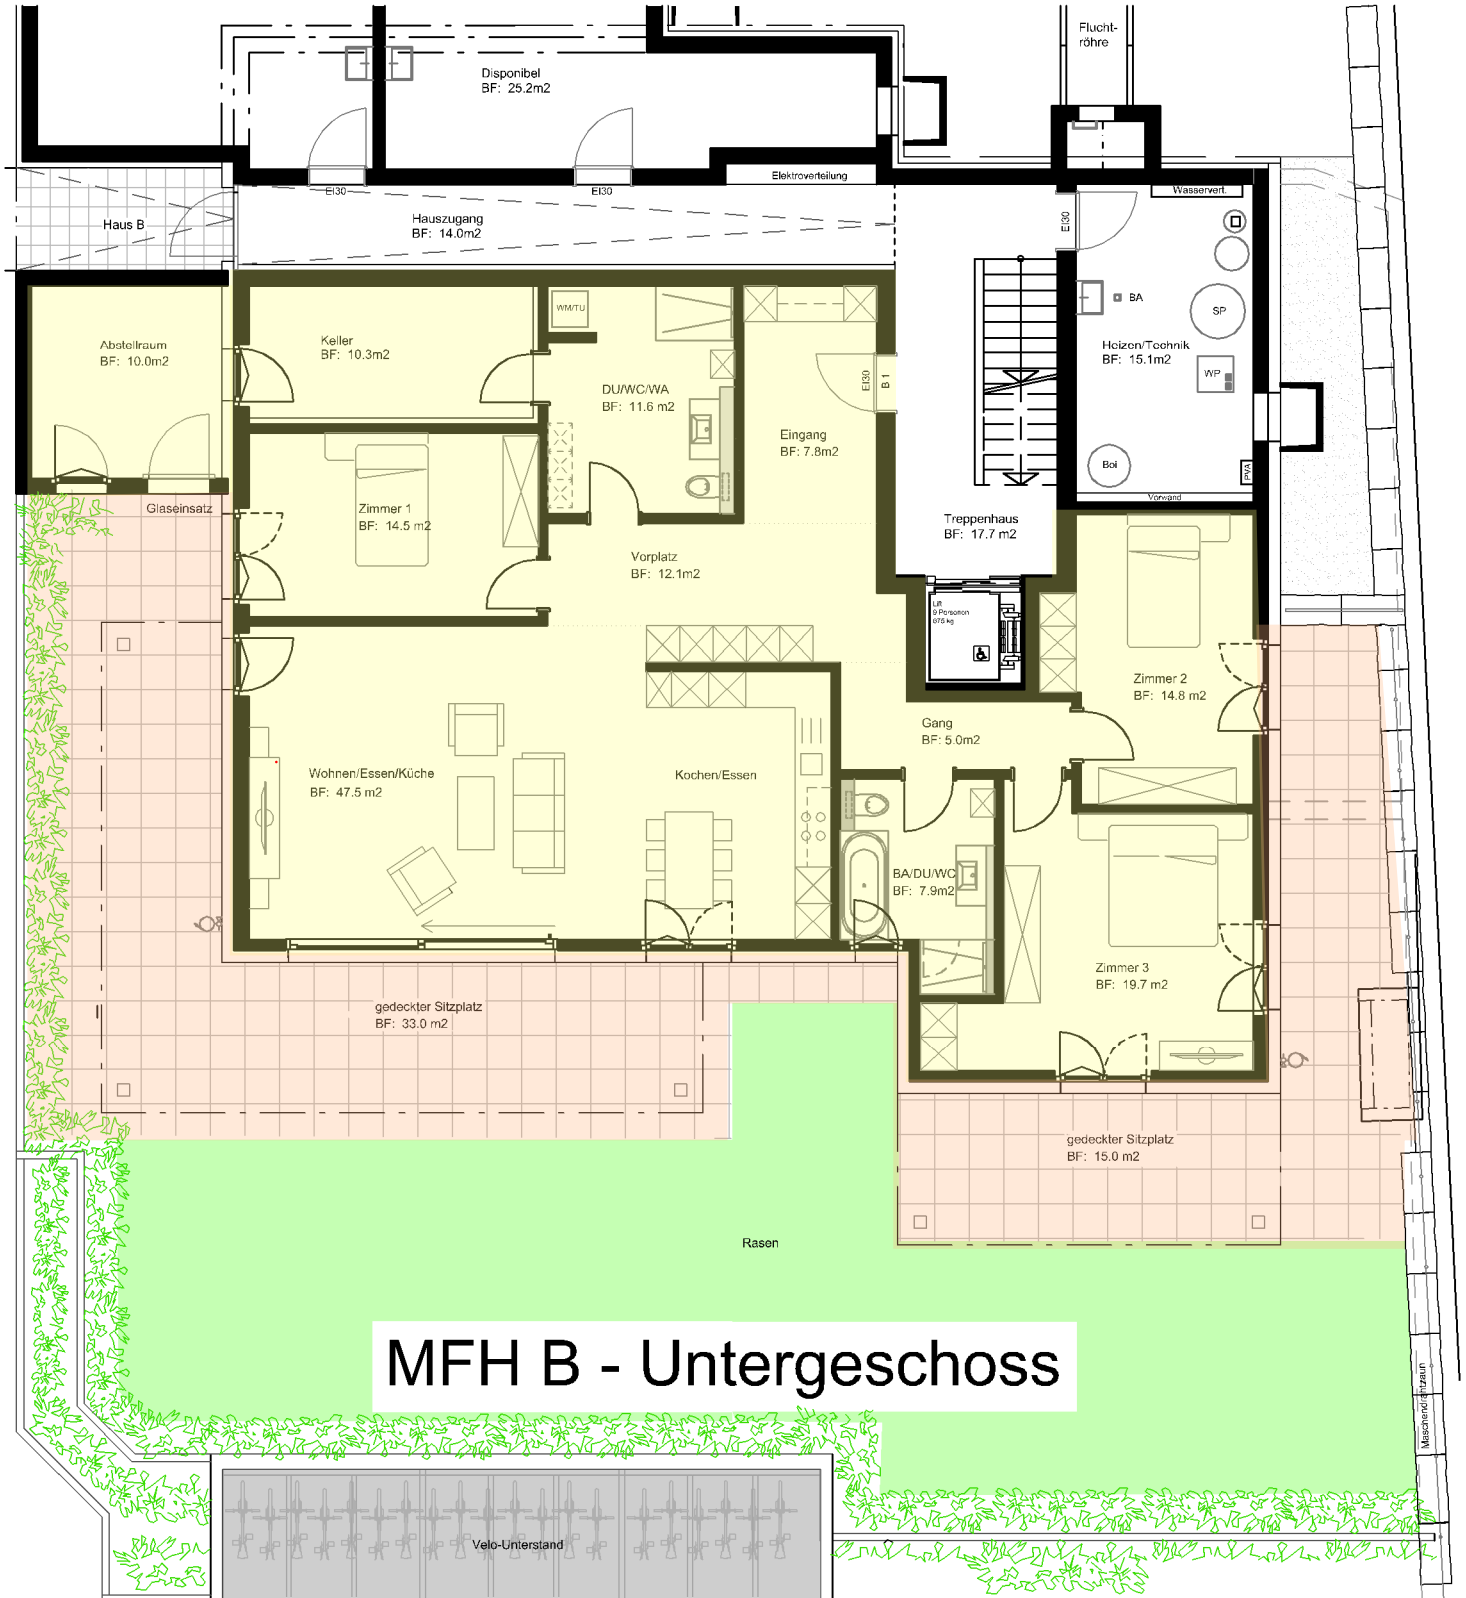

MFH B - Untergeschoss