


# Neubaubereich der Ortsgemeinde Oberbachheim

## „In den Krautstücker Teil II“

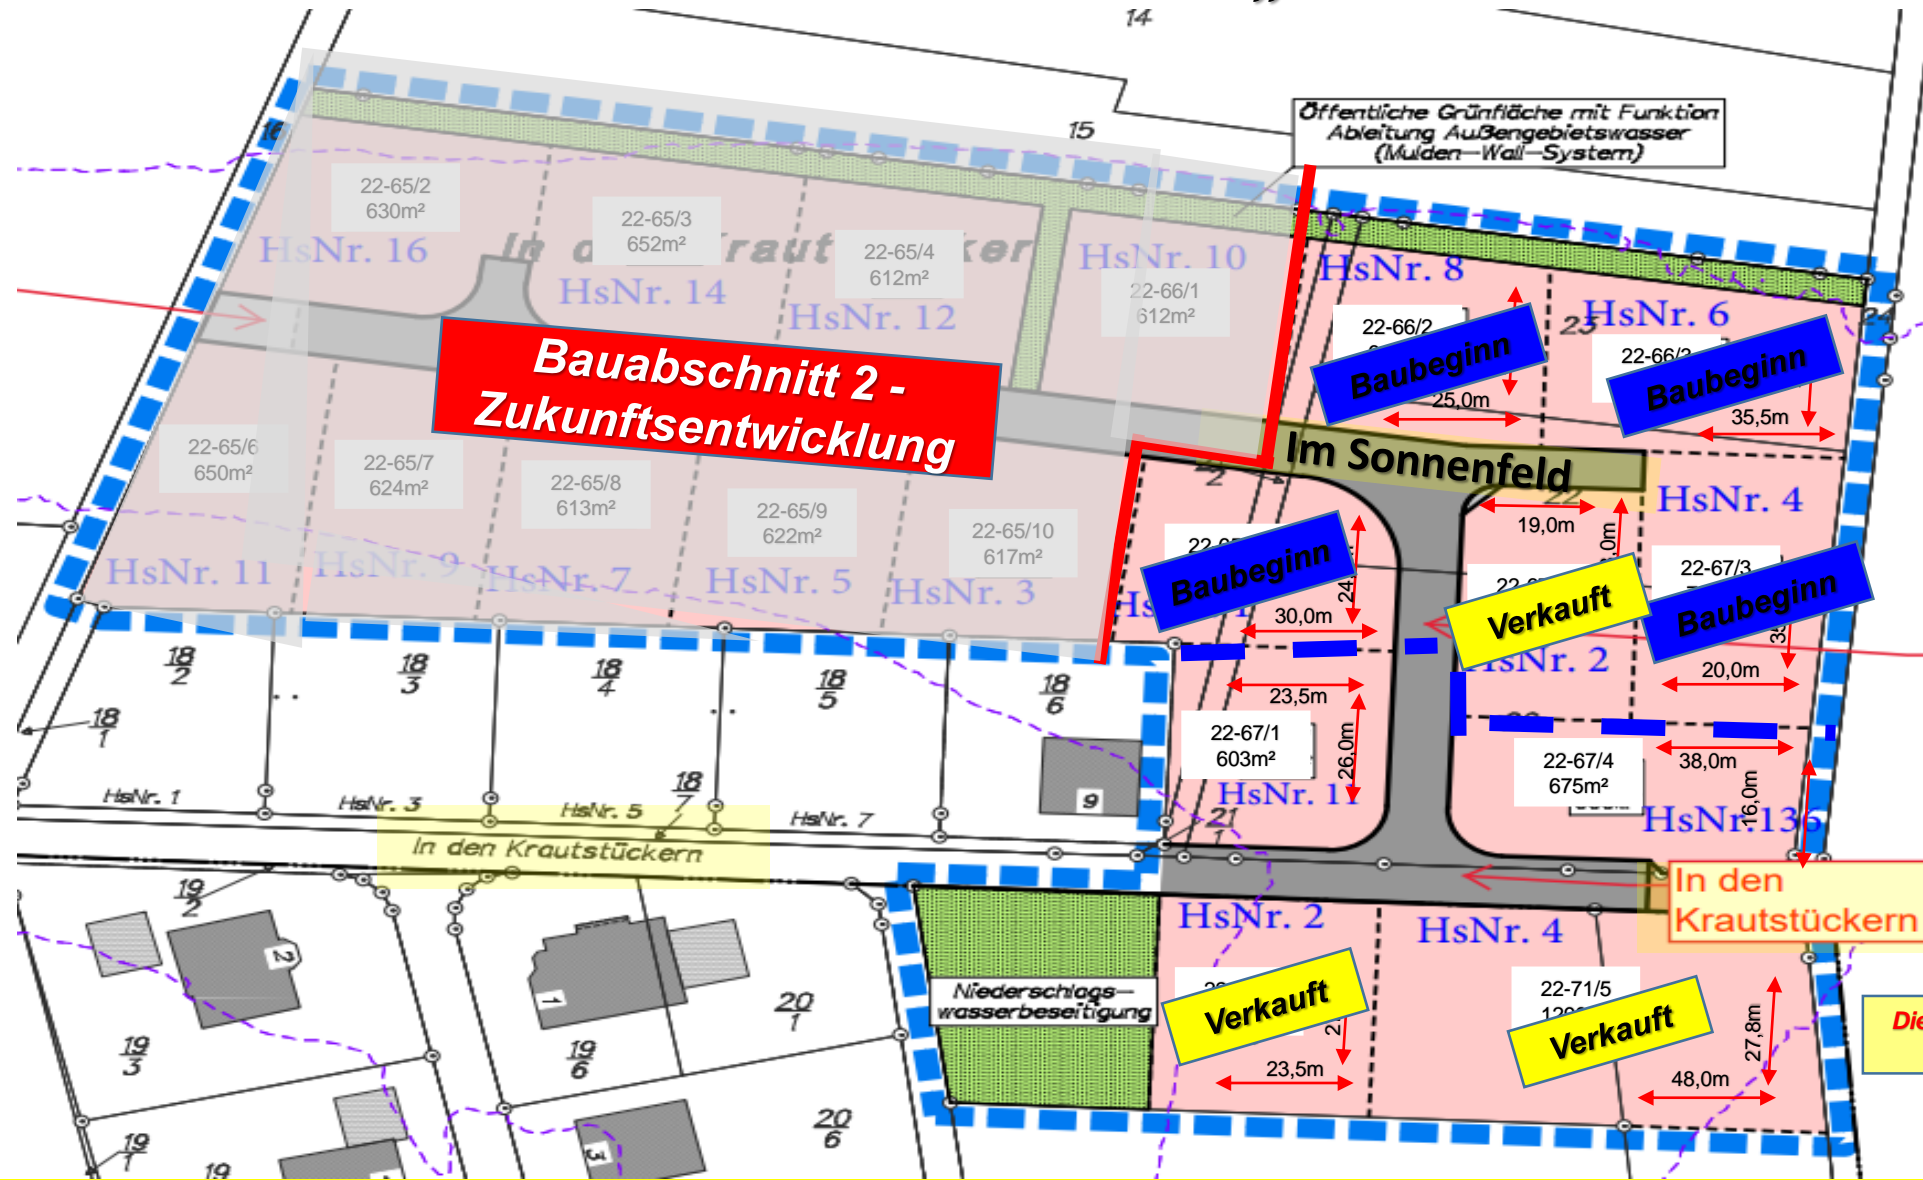

Die Grundstücksabmessungen sind ca. - Angaben

Stand 2023-06

