

# Wohnen am Gut Branitz

Neubau einer Wohnanlage mit 12 Wohneinheiten



<b>Objektart</b>	<b>12 Maisonette-Wohnungen</b>
<b>Geschosse</b>	<b>2</b>
<b>Zustand</b>	<b>Neubau</b>
<b>Baubeginn</b>	<b>Oktober 2024</b>
<b>Fertigstellung</b>	<b>Anfang 2026</b>
<b>Baugenehmigung</b>	<b>vorhanden</b>



100 m<sup>2</sup> Wohnfläche



Wohnungen teilweise  
mit Dachterrasse



Bad mit  
Dusche und Wanne



wärmeisolierte  
Garage mit  
direktem Zugang zur  
Wohnung



Wohnräume mit  
Balkon



Gäste-WC mit  
Dusche

15.08.2024

Wohnen am Gut Branitz  
Neubau einer Wohnanlage mit 12 Wohneinheiten

Objektdaten

**Quattrohaus**  
WOHNANLAGEN PROJEKTE



Ostfassade - Hofansicht




Westfassade - Straßenansicht

15.08.2024

Wohnen am Gut Branitz  
Neubau einer Wohnanlage mit 12 Wohneinheiten

Ansichten

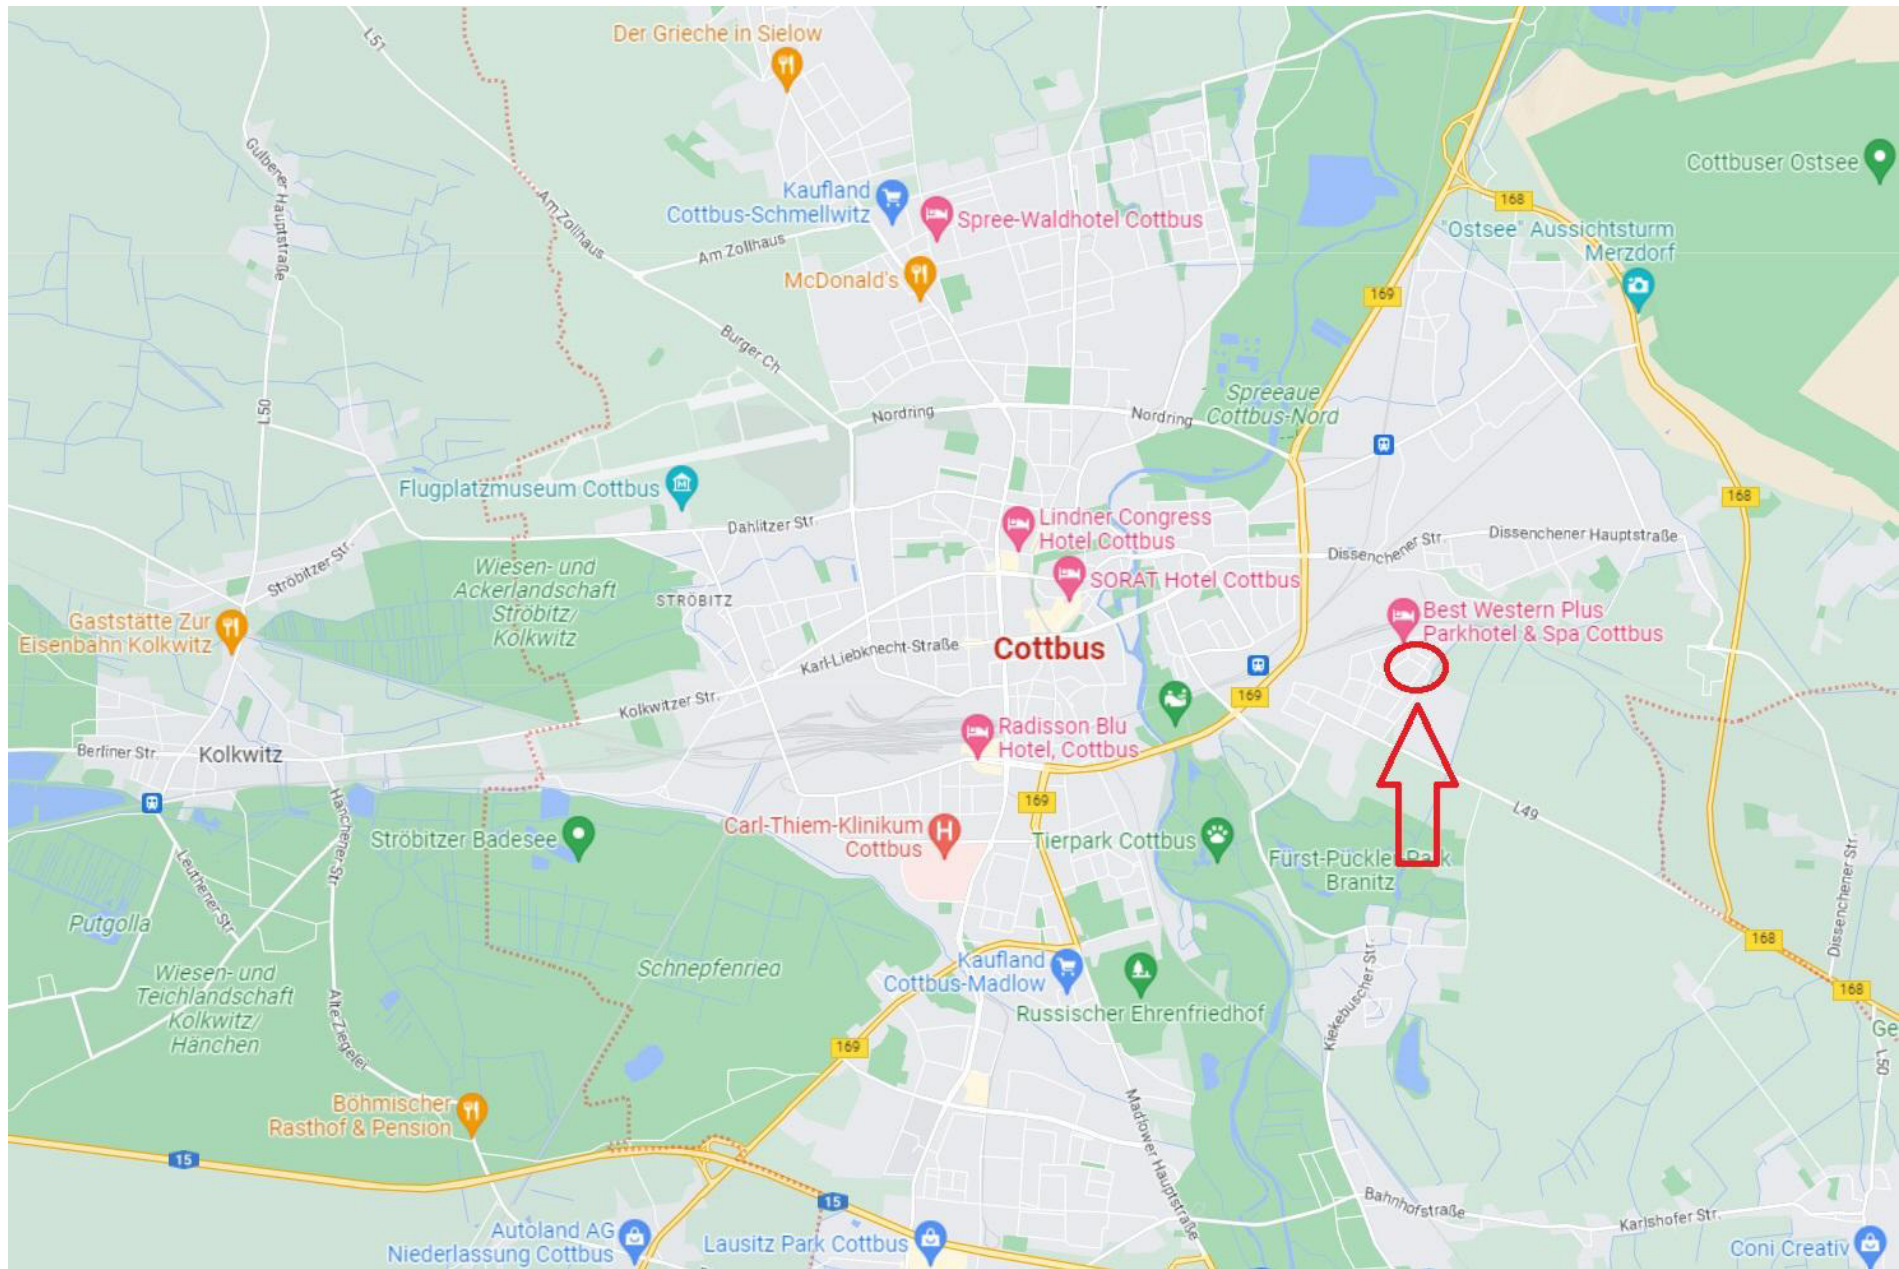


Stadtplan mit Lage Grundstück

15.08.2024

Wohnen am Gut Branitz  
Neubau einer Wohnanlage mit 12 Wohneinheiten

**Quattrohaus**  
WOHNANLAGEN PROJEKTE

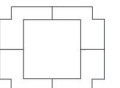



Baugrundstück

15.08.2024

Wohnen am Gut Branitz  
Neubau einer Wohnanlage mit 12 Wohneinheiten


**Quattrohaus**  
WOHNANLAGEN PROJEKTE 




Übersichtsplan

15.08.2024

Wohnen am Gut Branitz  
Neubau einer Wohnanlage mit 12 Wohneinheiten

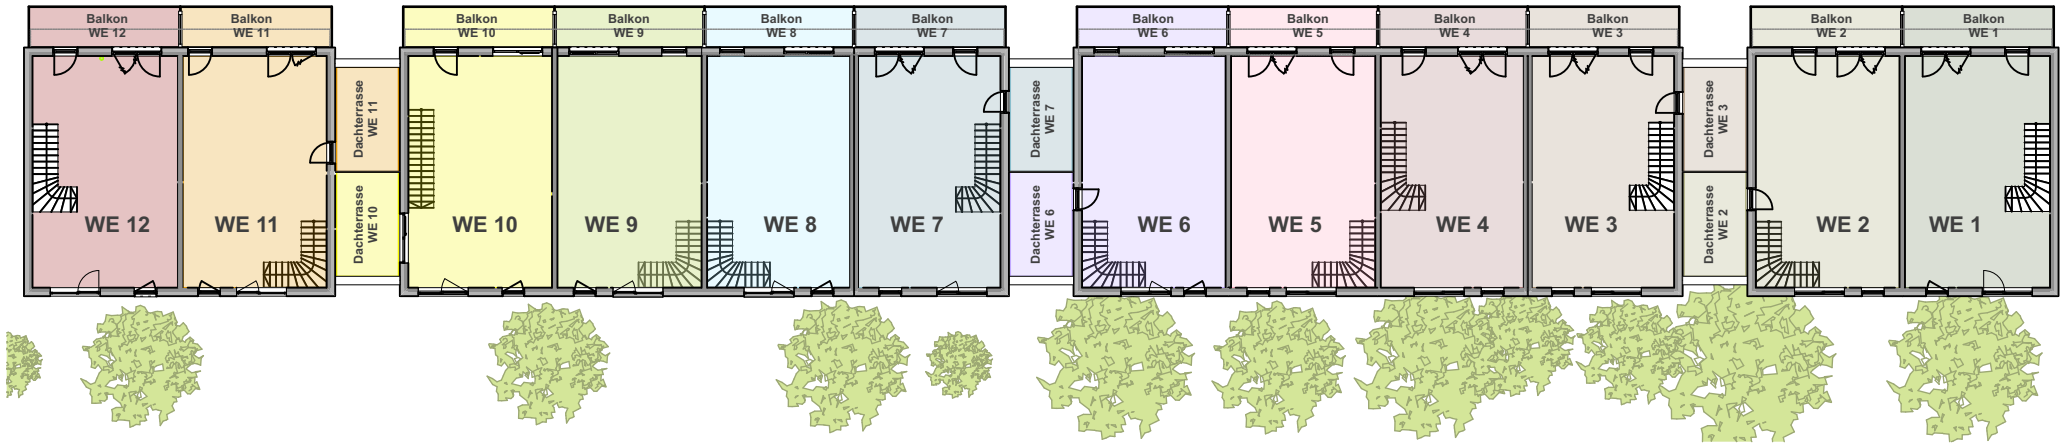

Obergeschoss

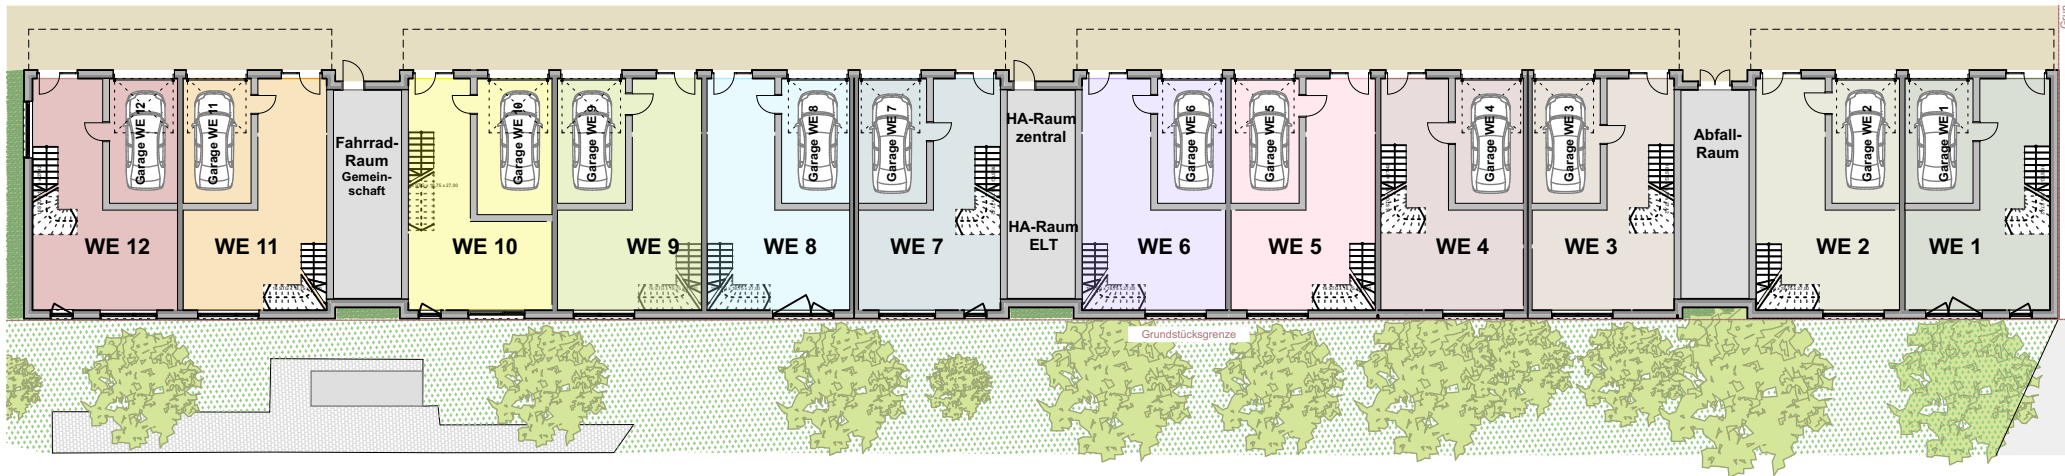


Erdgeschoss

Einheiten und Funktionen


15.08.2024

Wohnen am Gut Branitz  
Neubau einer Wohnanlage mit 12 Wohneinheiten

**Quattrohaus**  
WOHNANLAGEN PROJEKTE

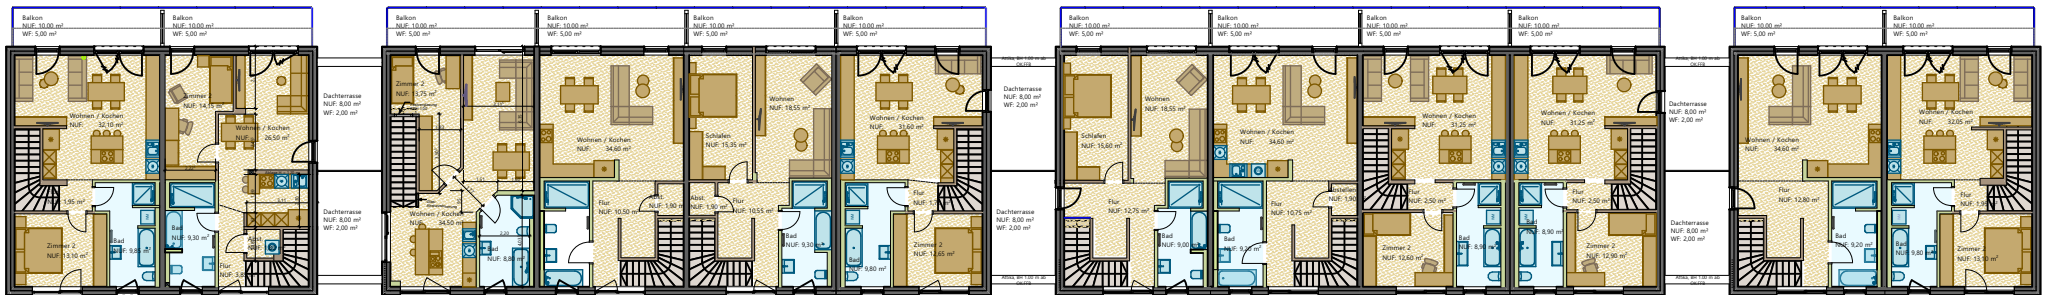

Obergeschoss

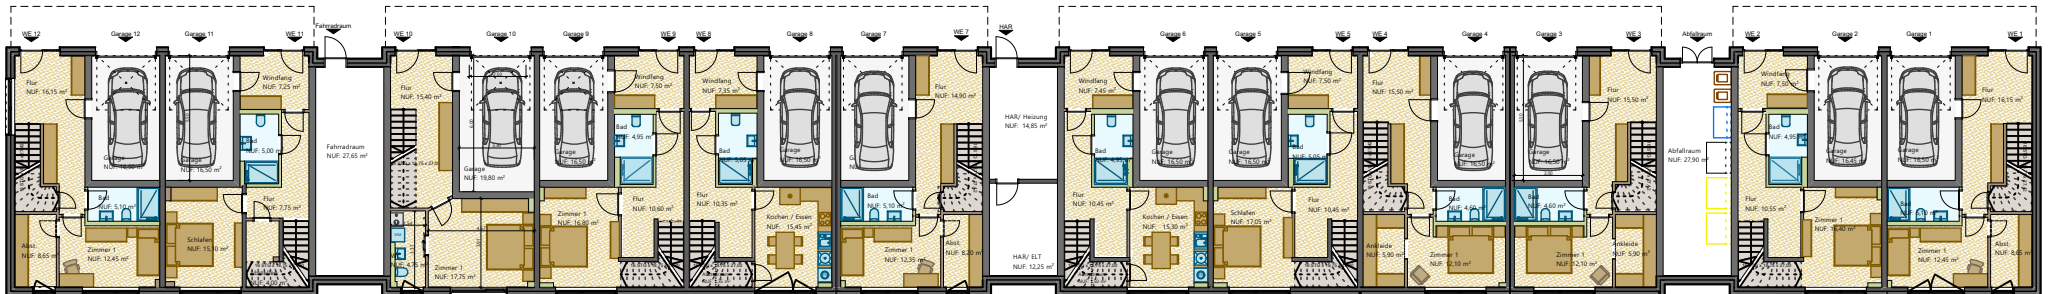


Erdgeschoss

Übersichtsplan\_Grundrisse


15.08.2024

Wohnen am Gut Branitz  
Neubau einer Wohnanlage mit 12 Wohneinheiten



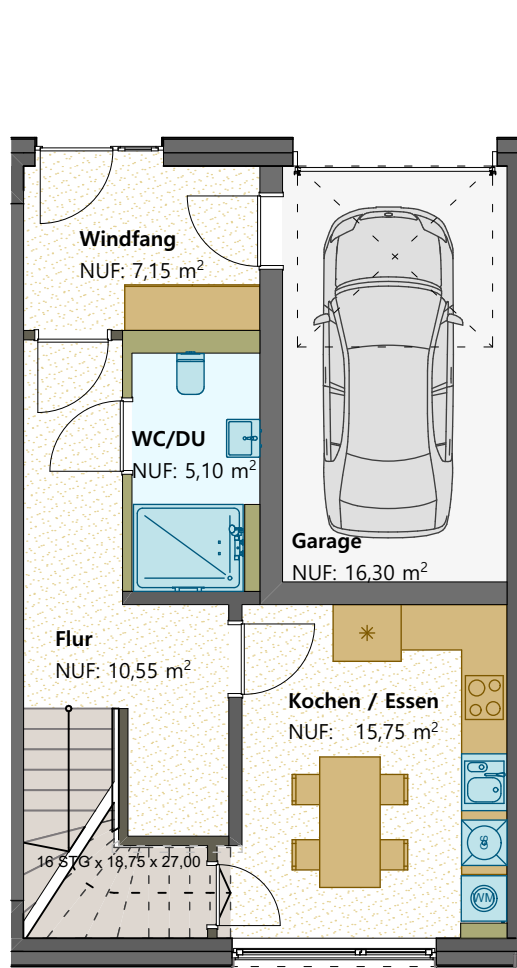

Erdgeschoss 1:100

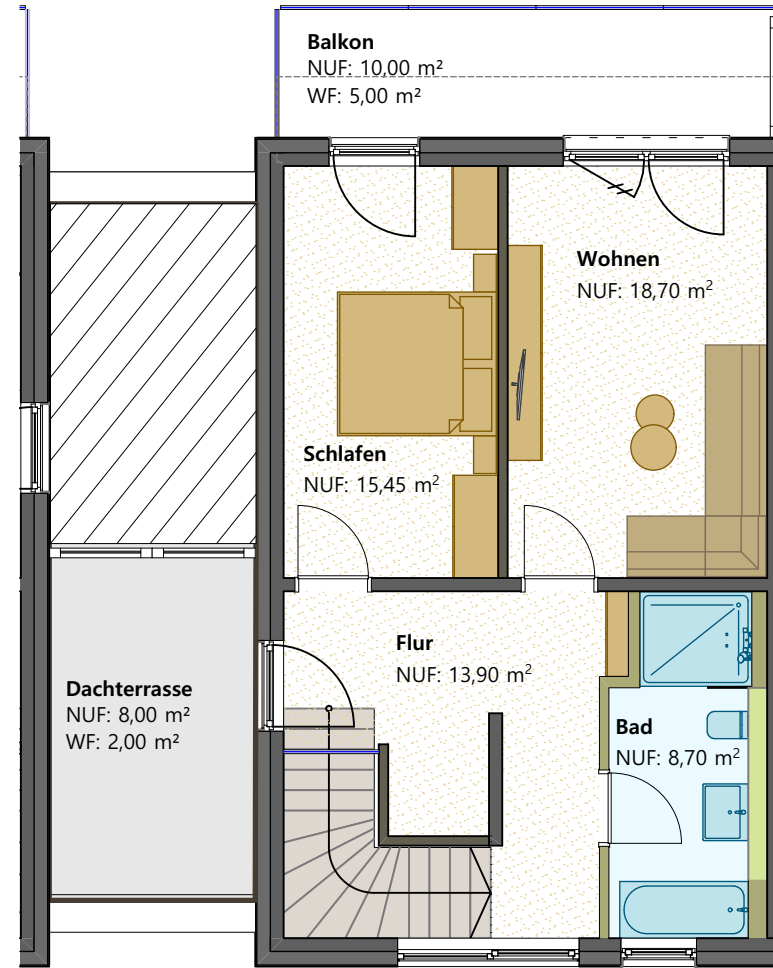


Obergeschoss 1:100

Grundrissvariante 1


15.08.2024

Wohnen am Gut Branitz  
Neubau einer Wohnanlage mit 12 Wohneinheiten


**Quattrohaus**  
WOHNANLAGEN PROJEKTE

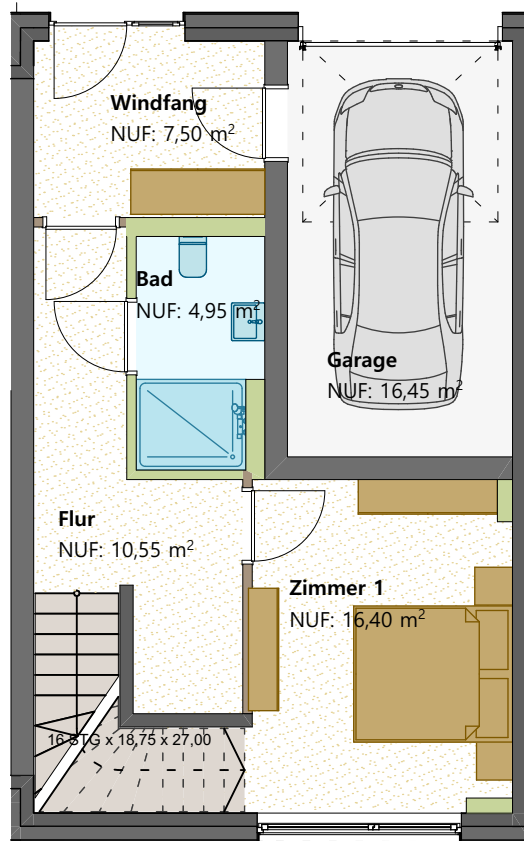


Erdgeschoss 1:100

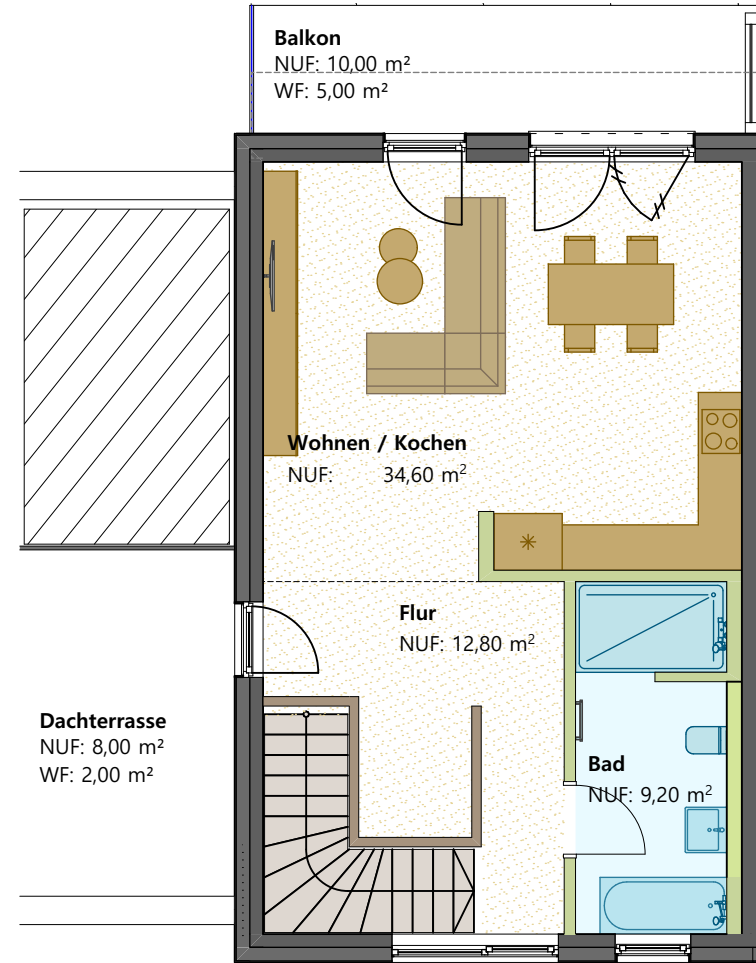


Obergeschoss 1:100

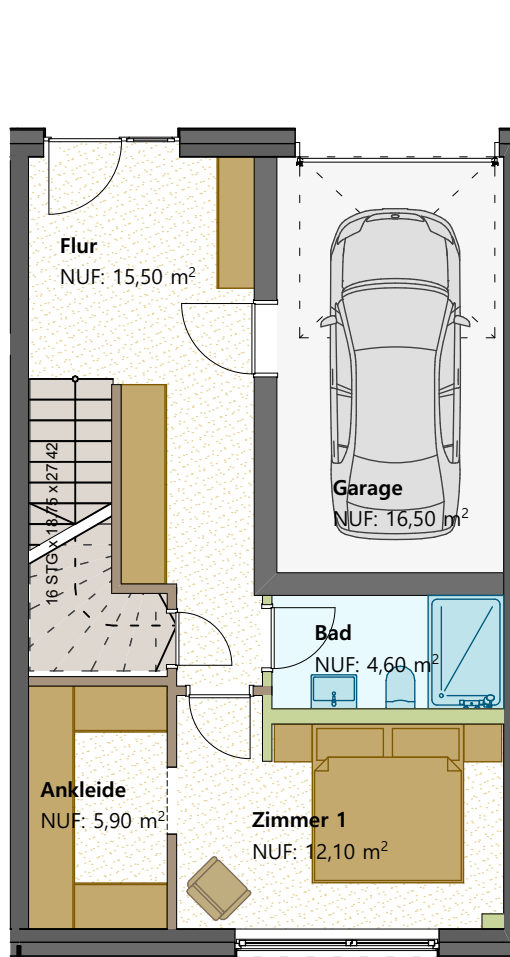


Erdgeschoss 1:100

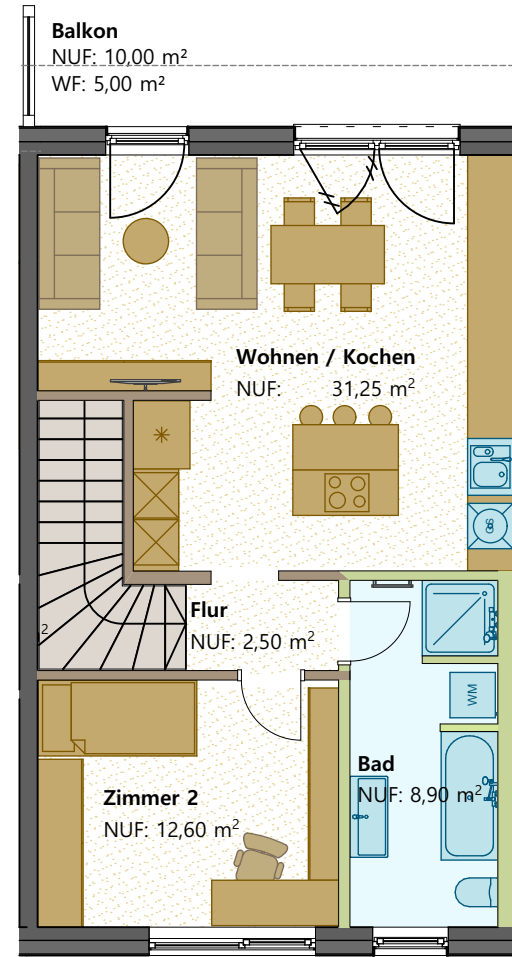

Obergeschoss 1:100

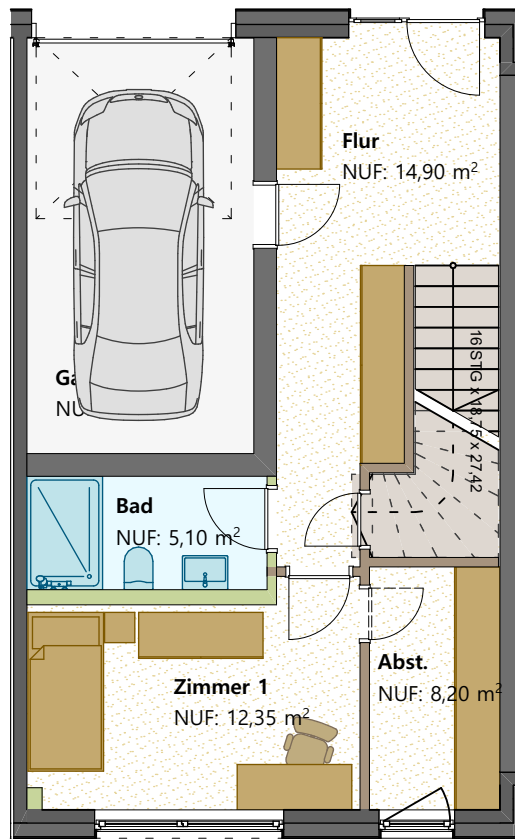

Erdgeschoss 1:100

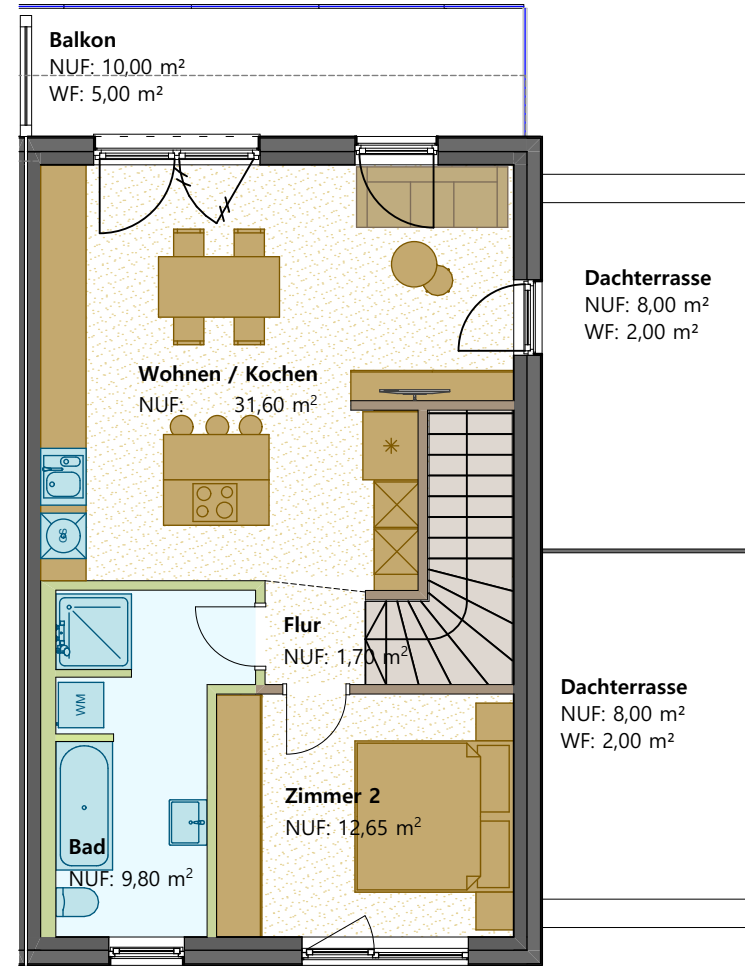


Obergeschoss 1:100

Grundrissvariante

15.08.2024

Wohnen am Gut Branitz  
Neubau einer Wohnanlage mit 12 Wohneinheiten

**Quattrohaus**  
WOHNANLAGEN PROJEKTE

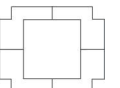

Quattrohaus GmbH & Co. KG  
Händelweg 9, 03044 Cottbus

0355 290 353 - 0

[post@quattrohaus.de](mailto:post@quattrohaus.de)

[www.liebermannstrasse.de](http://www.liebermannstrasse.de)

[www.quattrohaus.de](http://www.quattrohaus.de)