


Neubaubereich der Ortsgemeinde Oberbachheim

„In den Krautstücker Teil II“

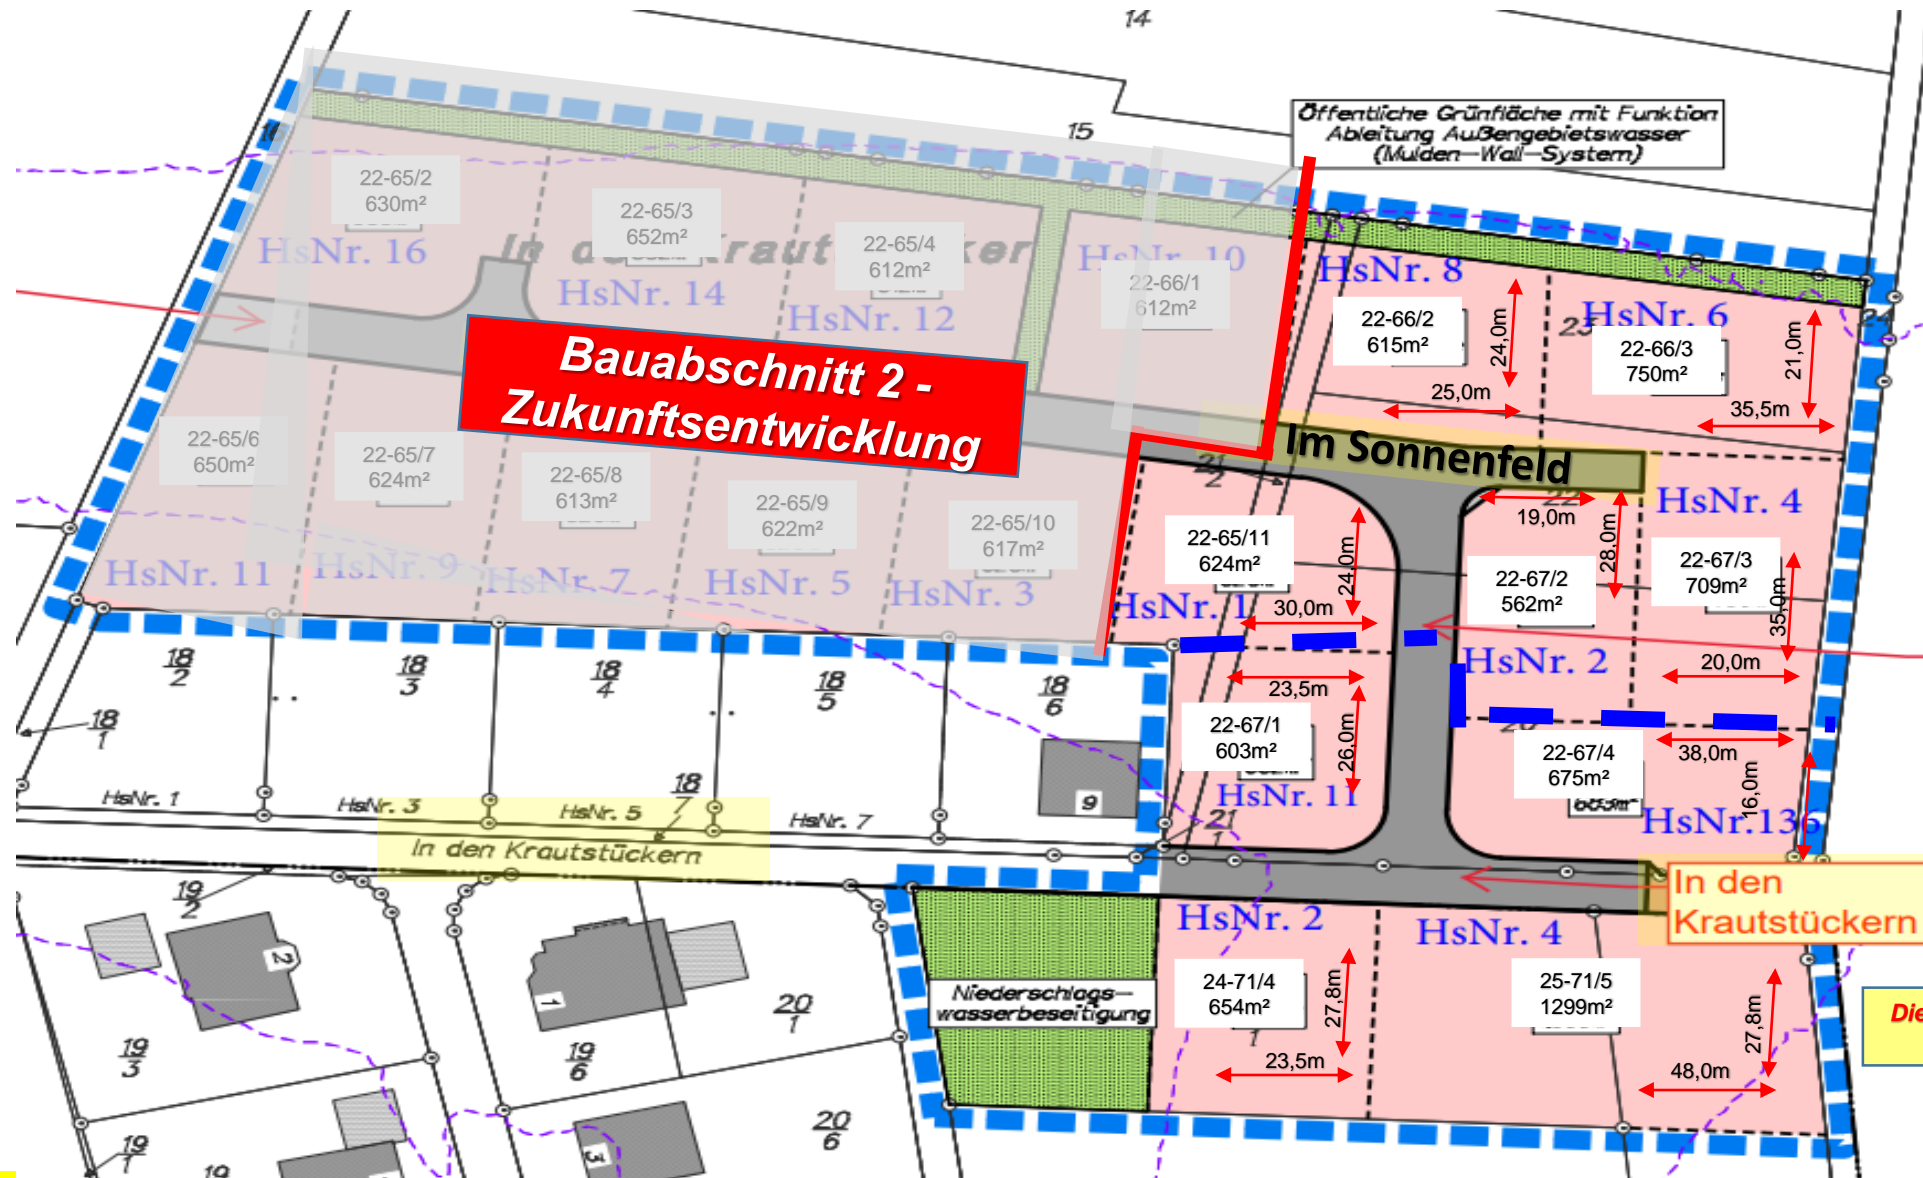

Die Grundstücksabmessungen sind ca. - Angaben

Stand 2021-08

