





Centro comercial Puente K

Estado de México.

UBICACIÓN


Av. Puente de Tecamachalco no. 14
Col. Lomas de San Isidro.
Naucalpan de Juárez, Edo. de México.

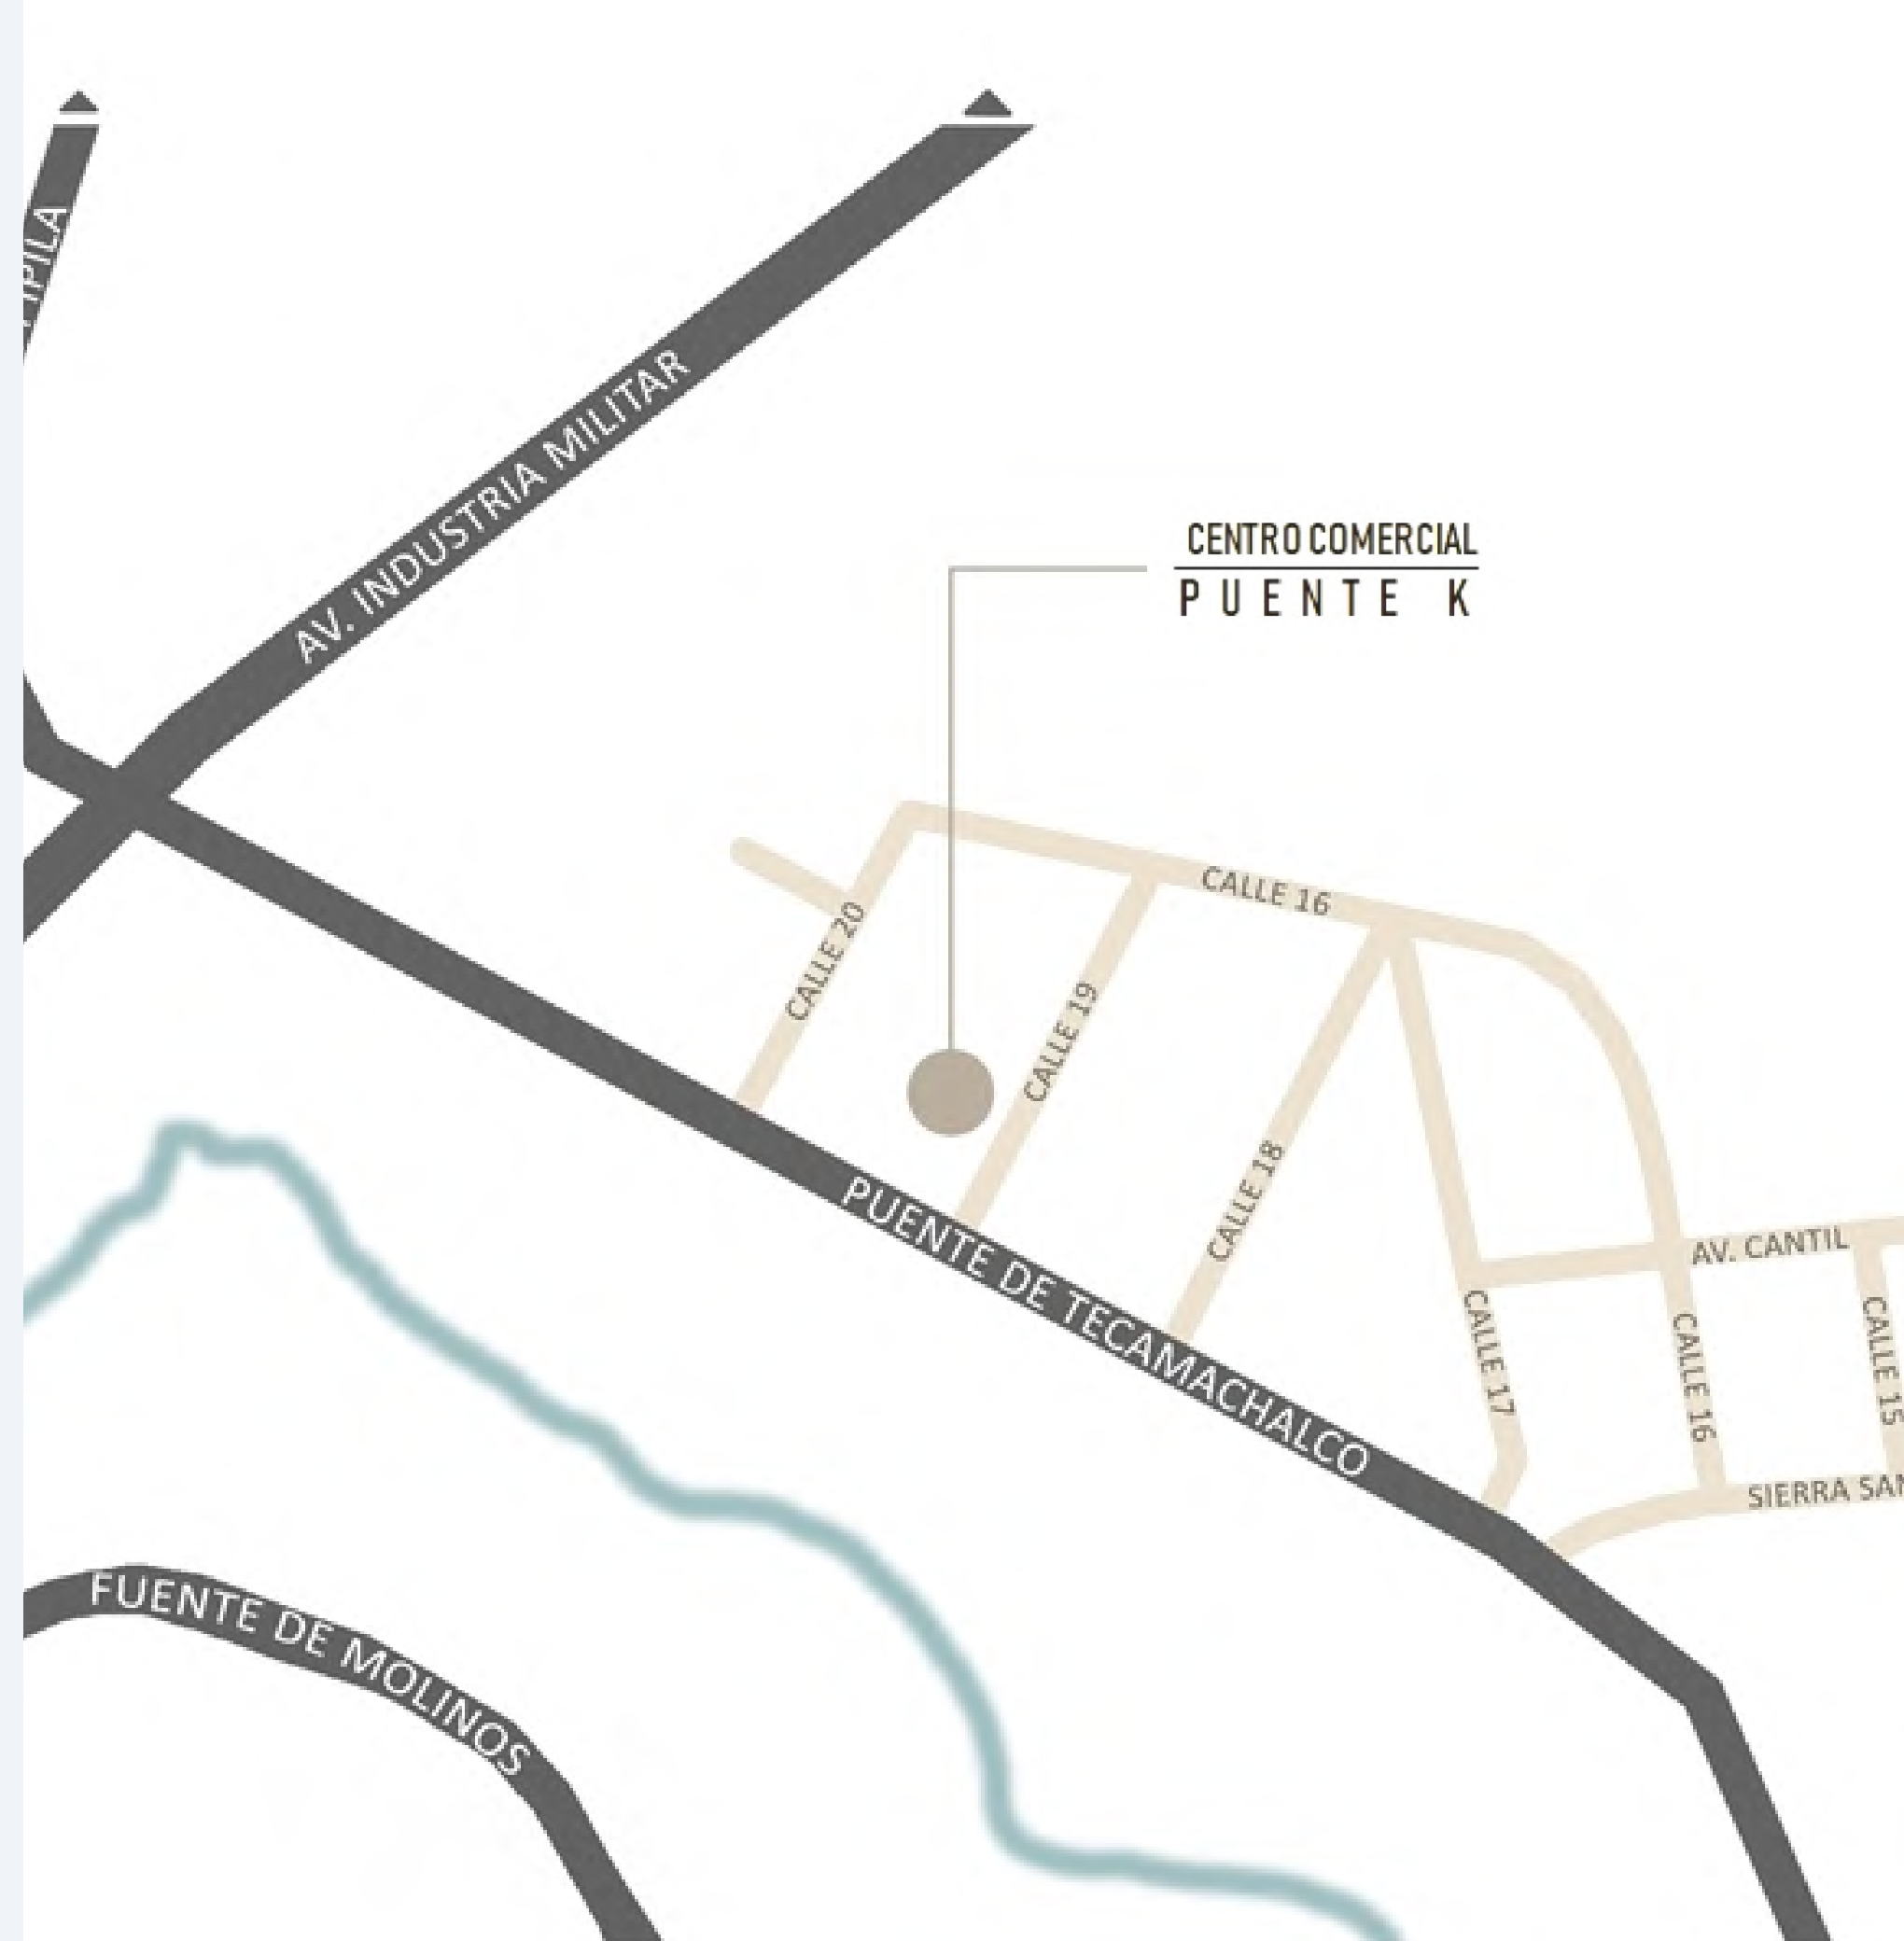

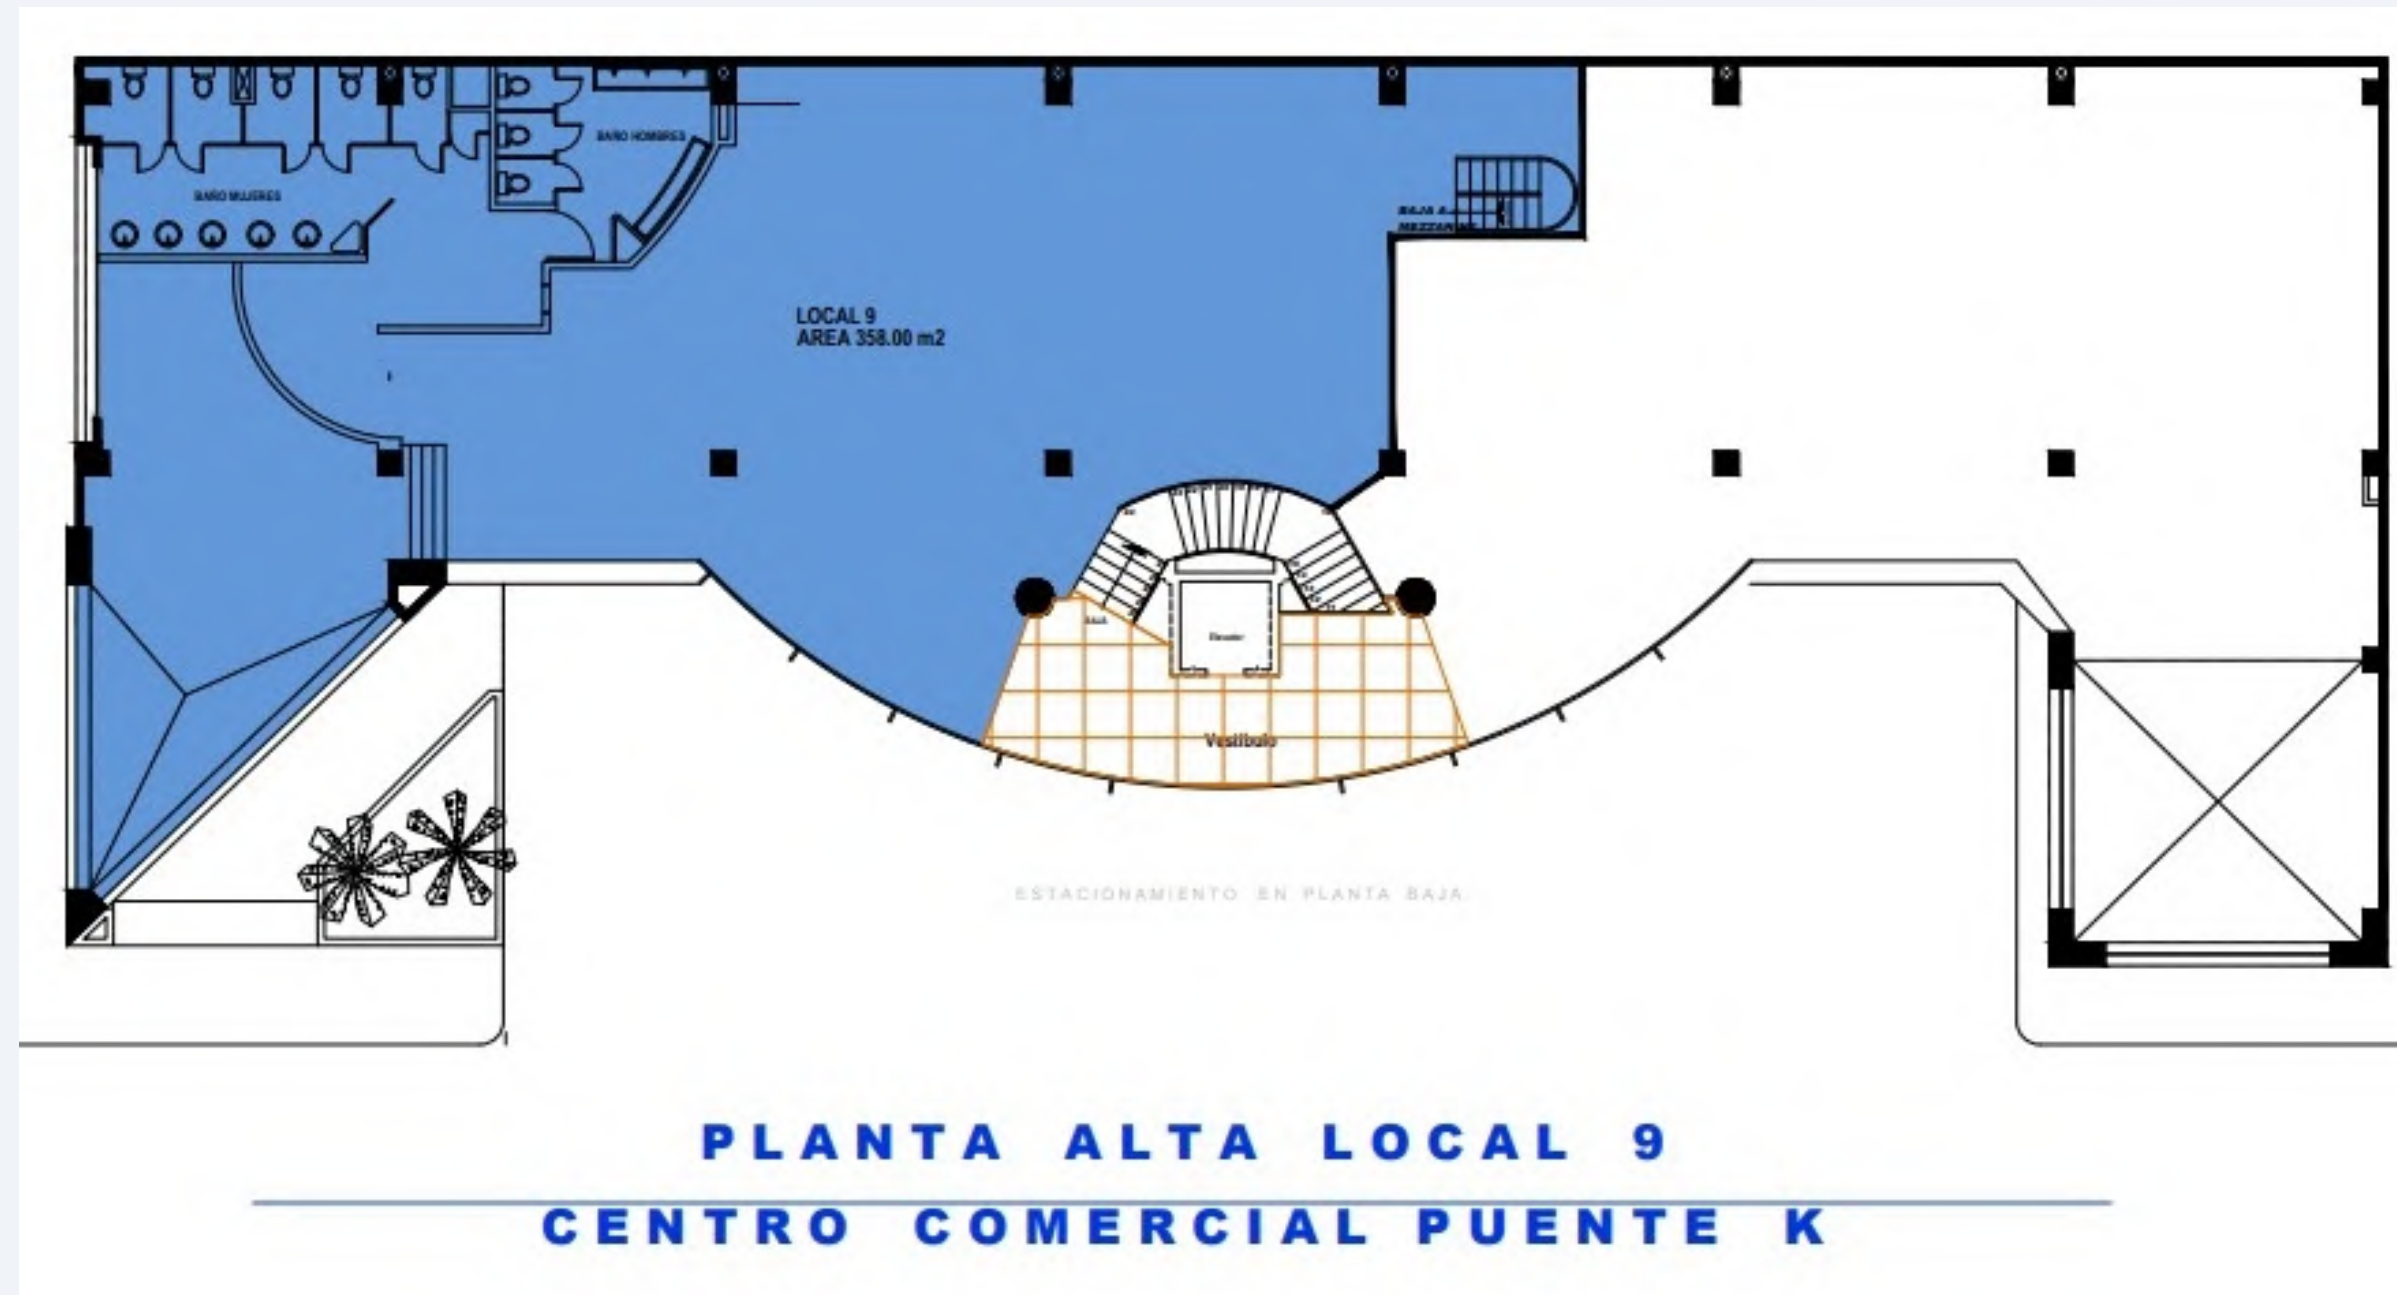

LOCAL 9

- Renta \$71,600 pesos mensual.
- Planta alta.

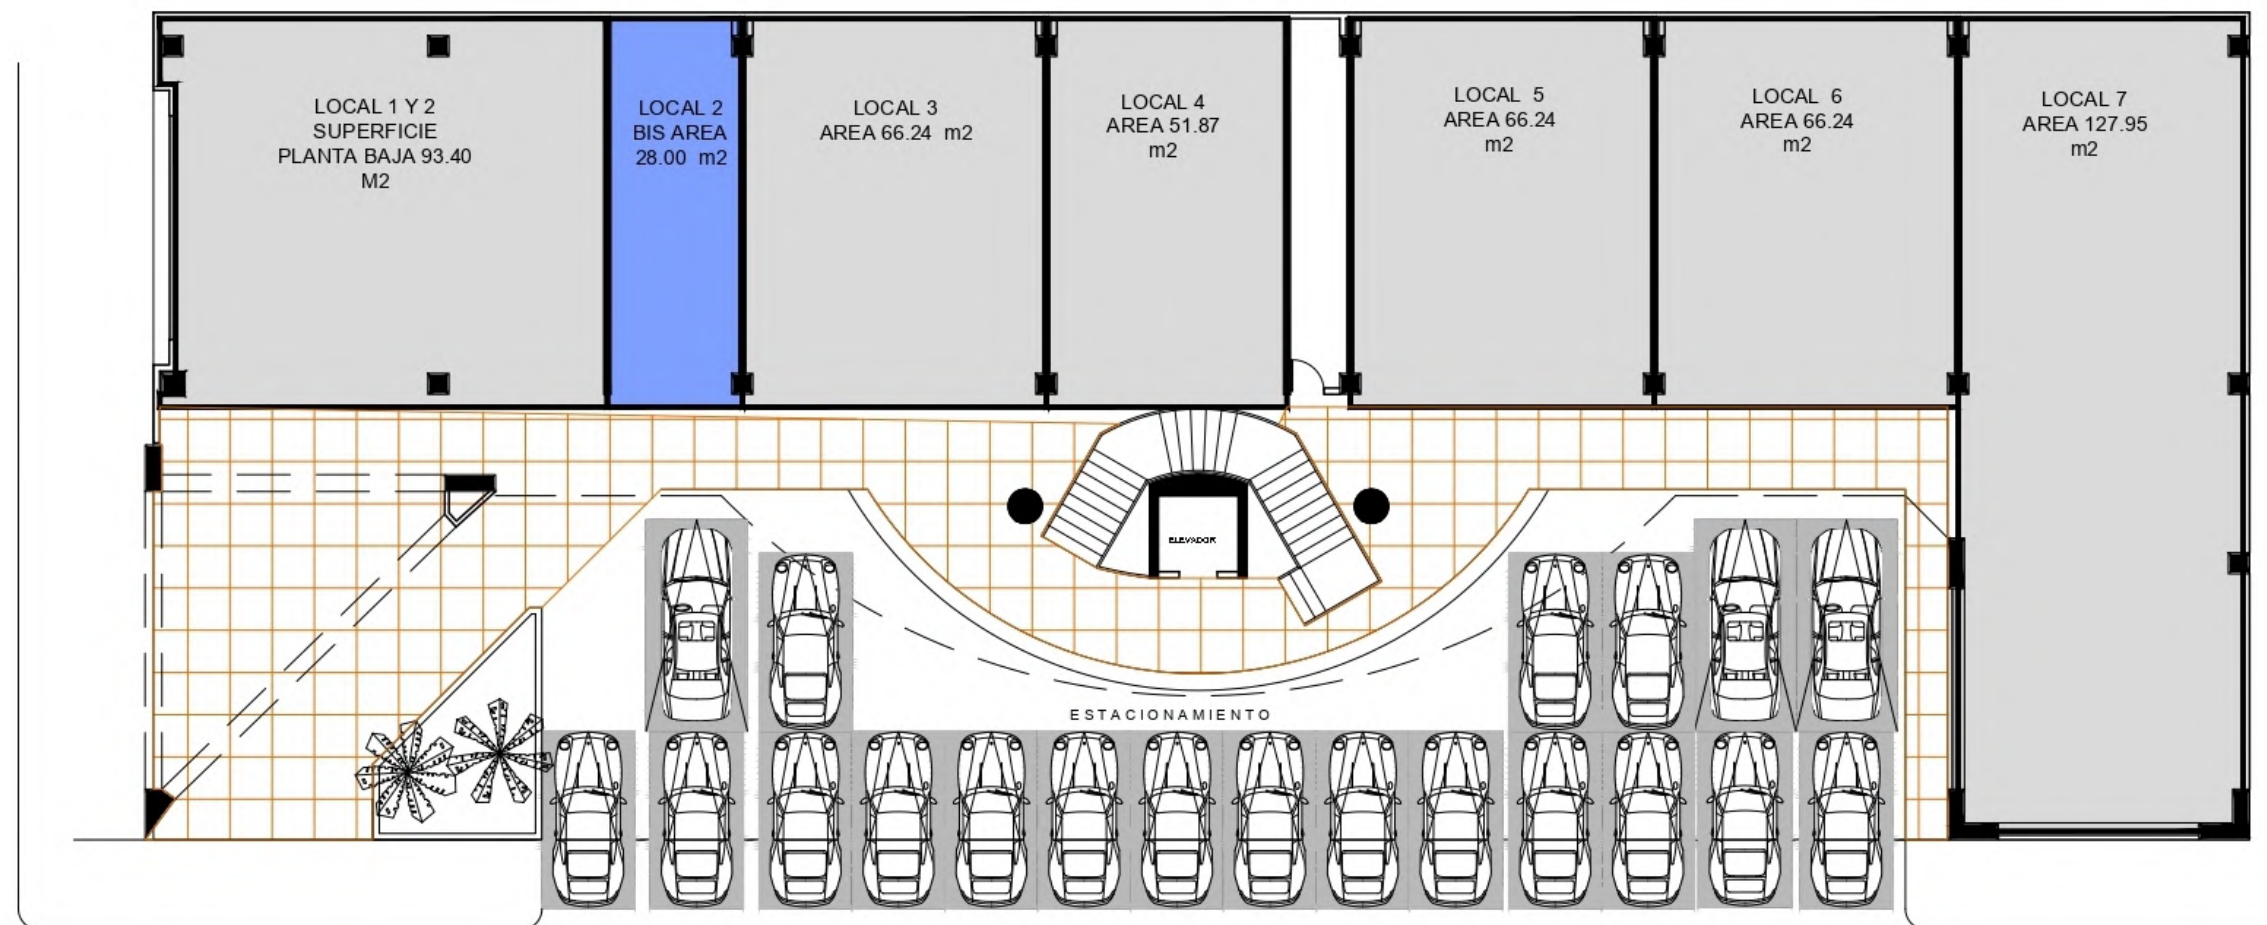

LOCAL 2-BIS

- Renta \$ pesos mensual.
- Planta baja.

Local	Área	Renta mensual
9	358 m ²	\$71,600
2-Bis	28 m ²	\$18,000

Contacto



Grupo M Arquitectos

55 5293 8660

55 2560 1451

ventas@grupomarquitectos.com