



①

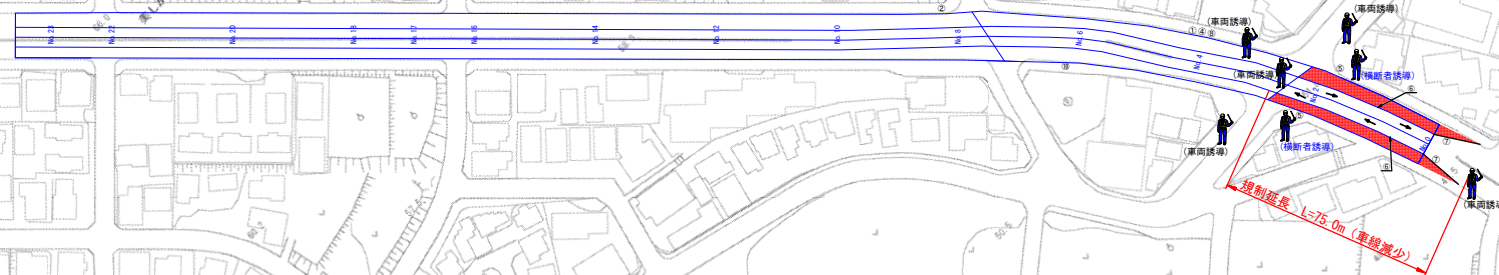

【標準断面図】

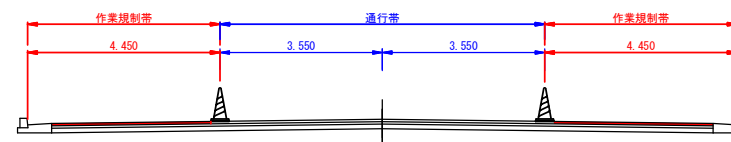


※雨天順延する場合がございます。


※進捗状況などによっては、一部変更をする場合がございます。

施工割付（順序予定）図 【8/25（水）予定】

②

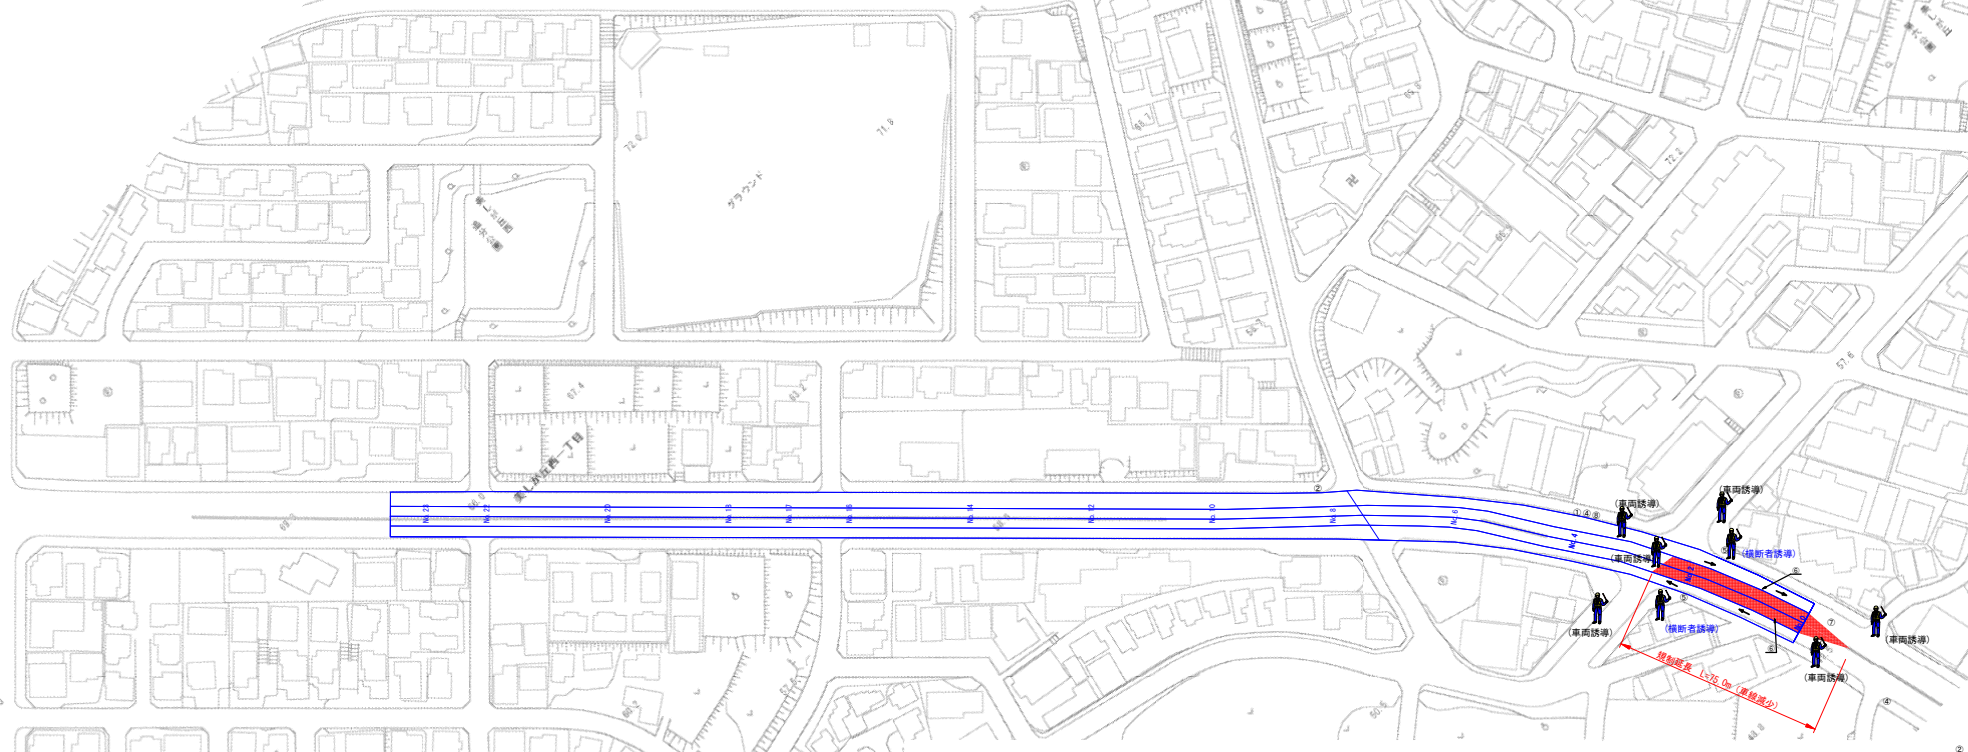


【標準断面図】

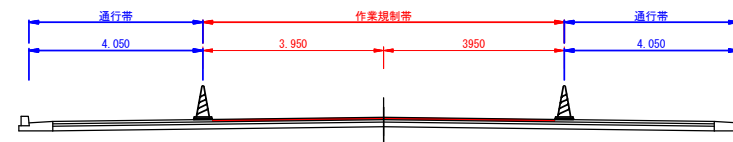


※雨天順延する場合がございます。

※進捗状況などによっては、一部変更をする場合がございます。

③

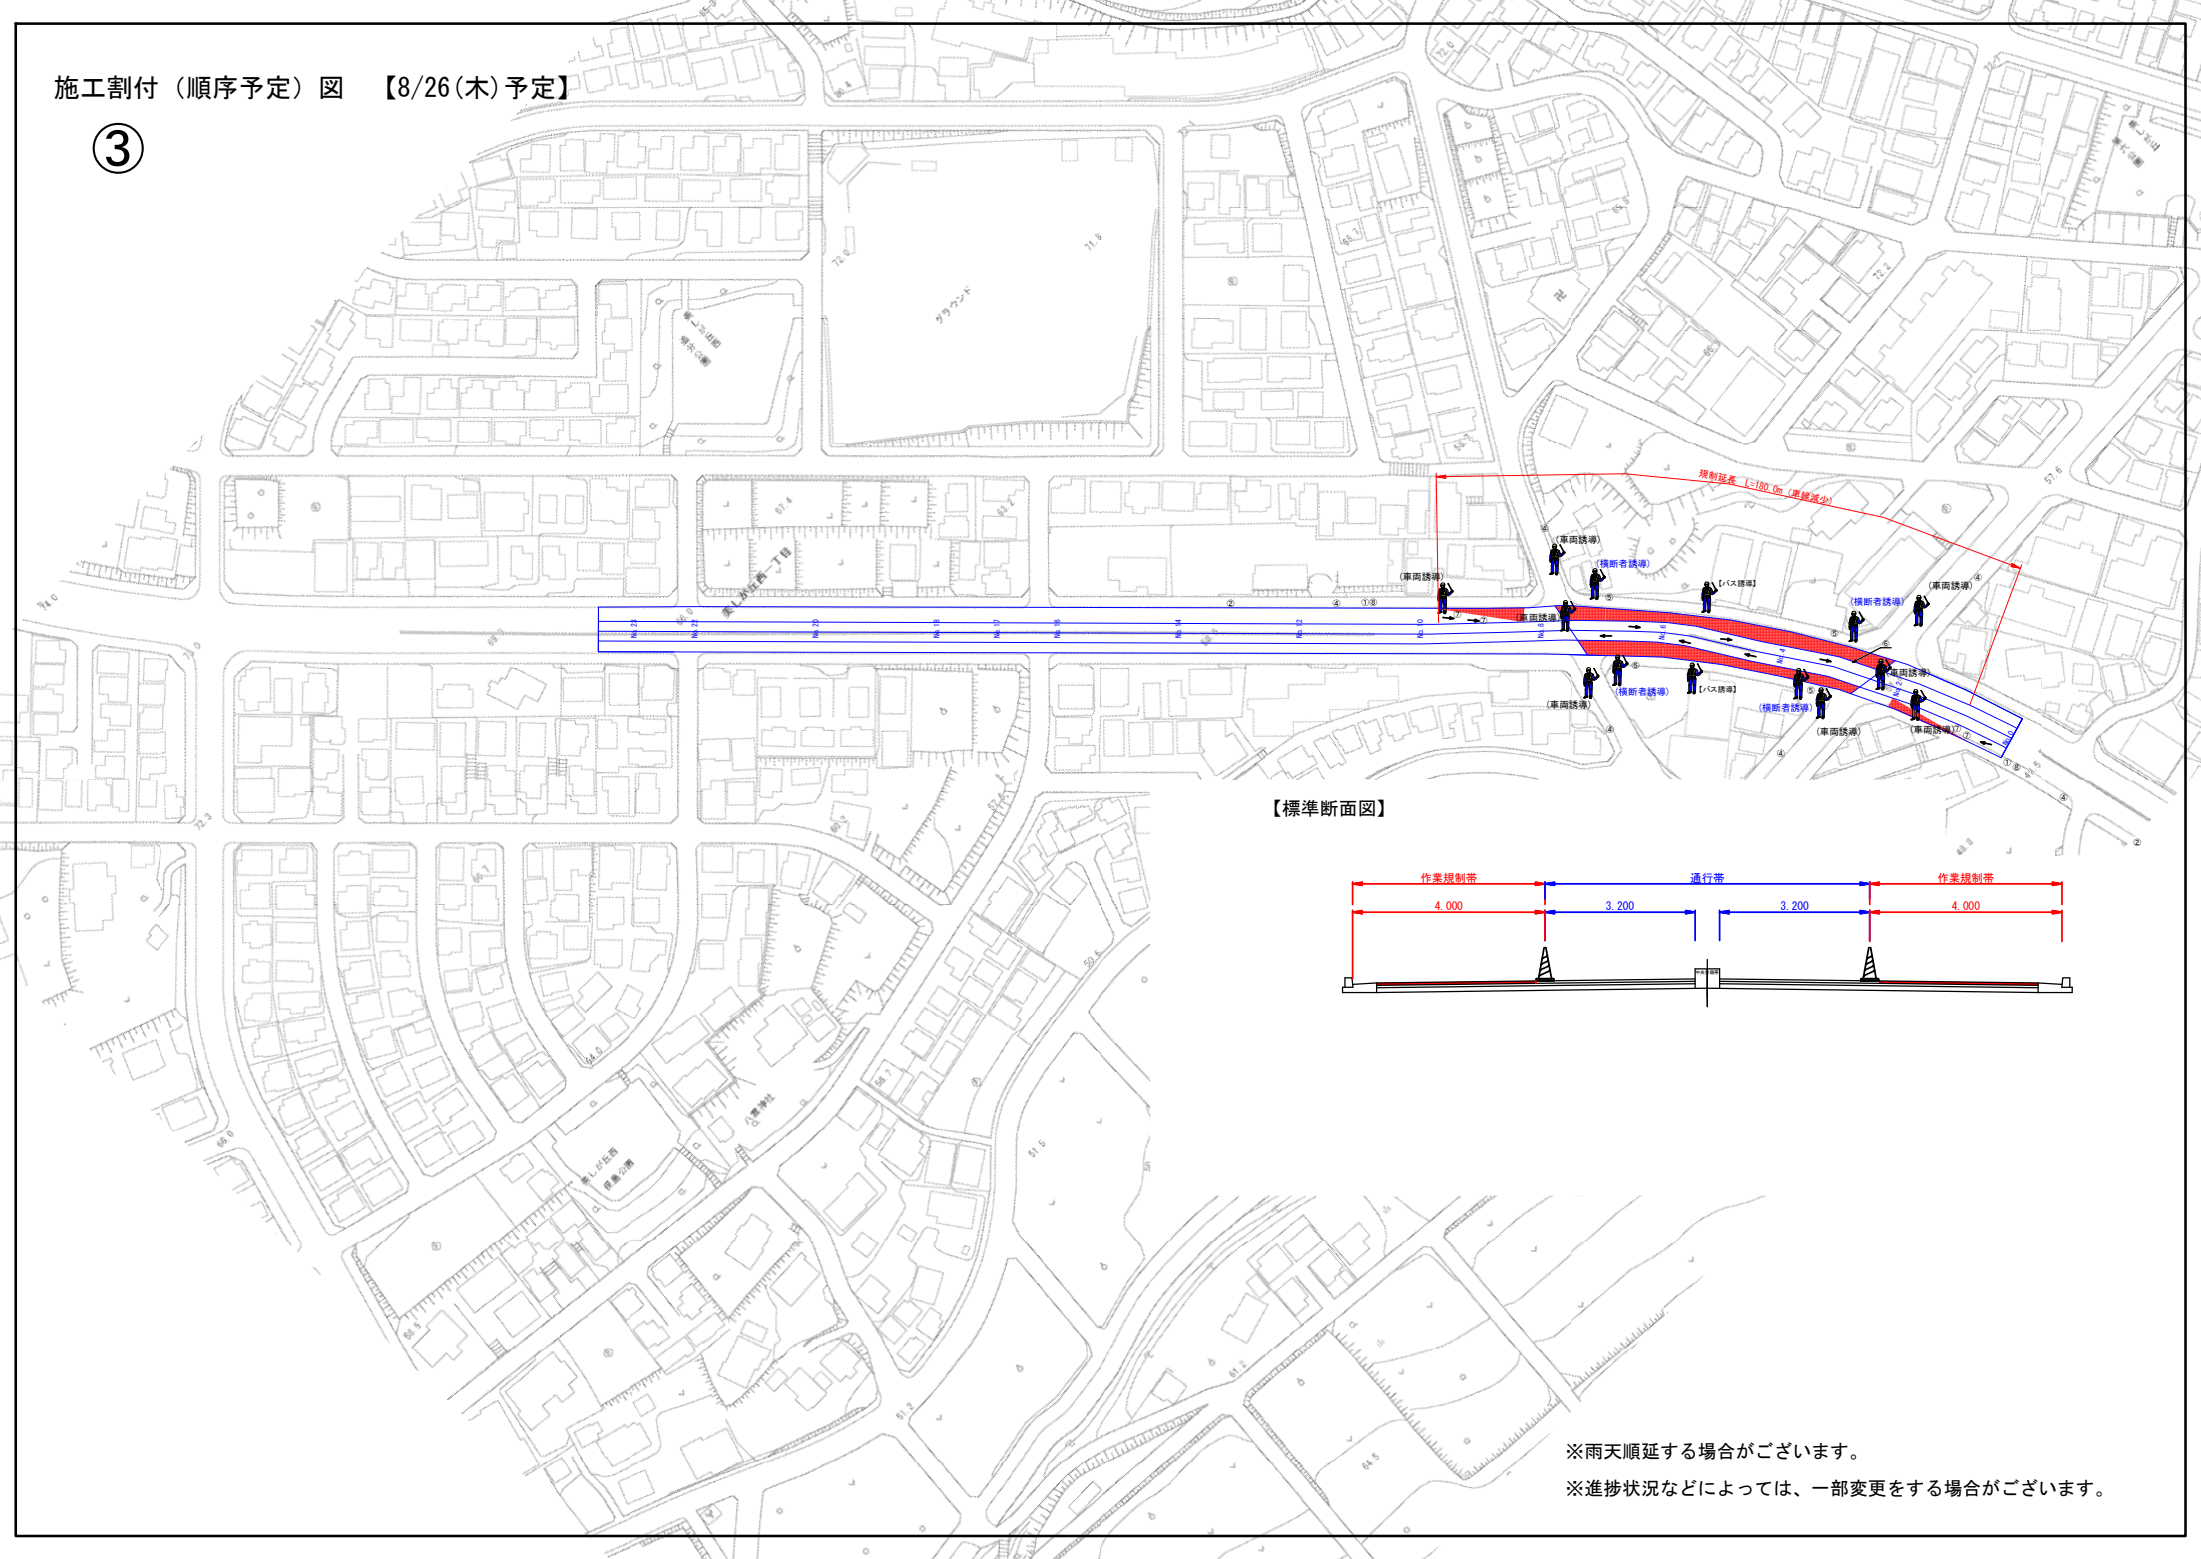


【標準断面図】

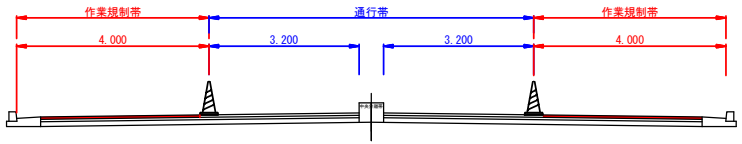


※雨天順延する場合がございます。
※進捗状況などによっては、一部変更をする場合がございます。

施工割付（順序予定）図 【8/27(金) 予定】

④

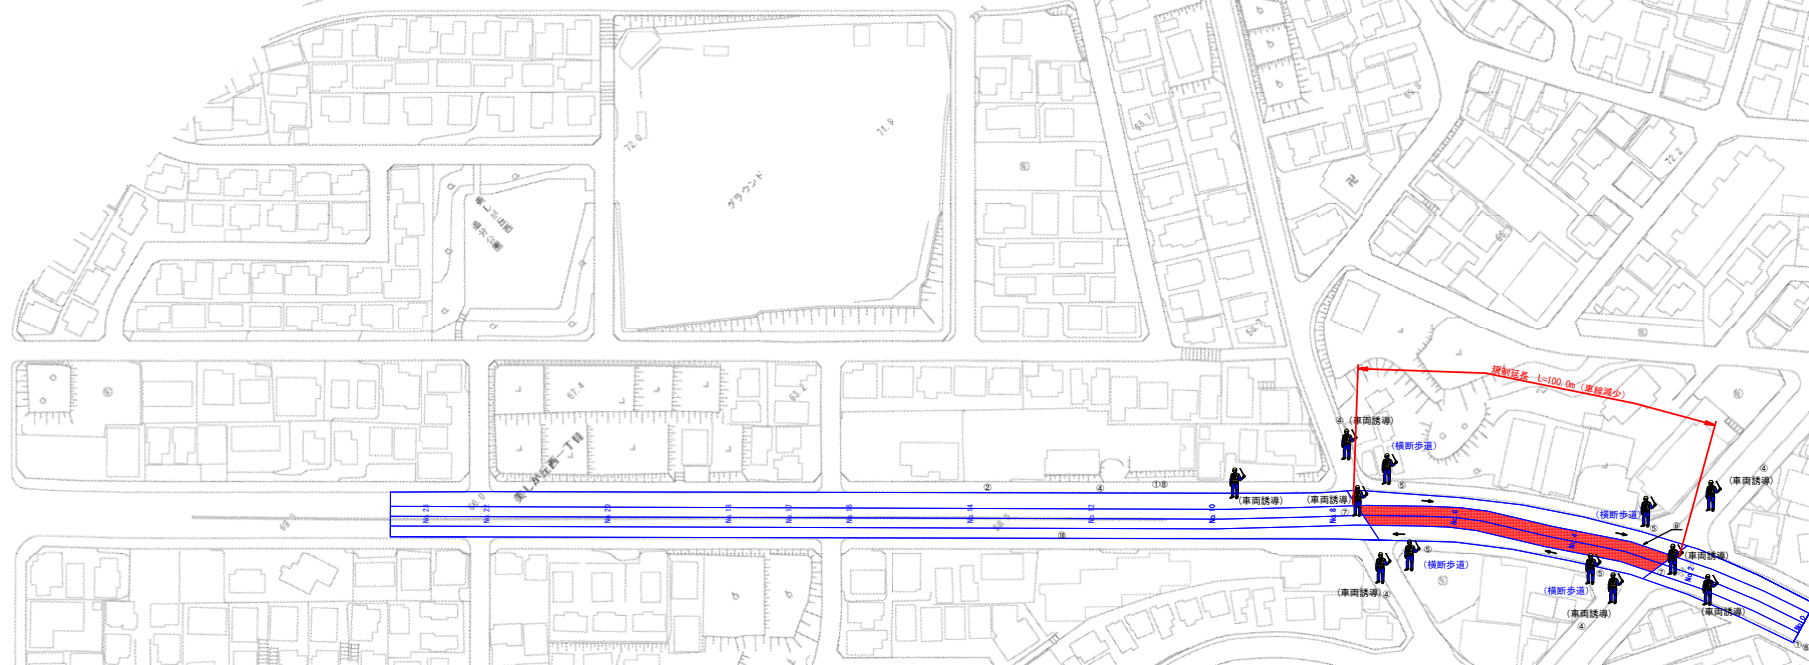


【標準断面図】

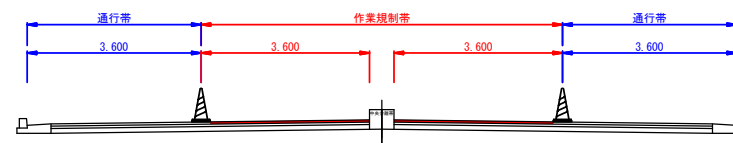


※雨天順延する場合がございます。

※進捗状況などによっては、一部変更をする場合がございます。

⑤

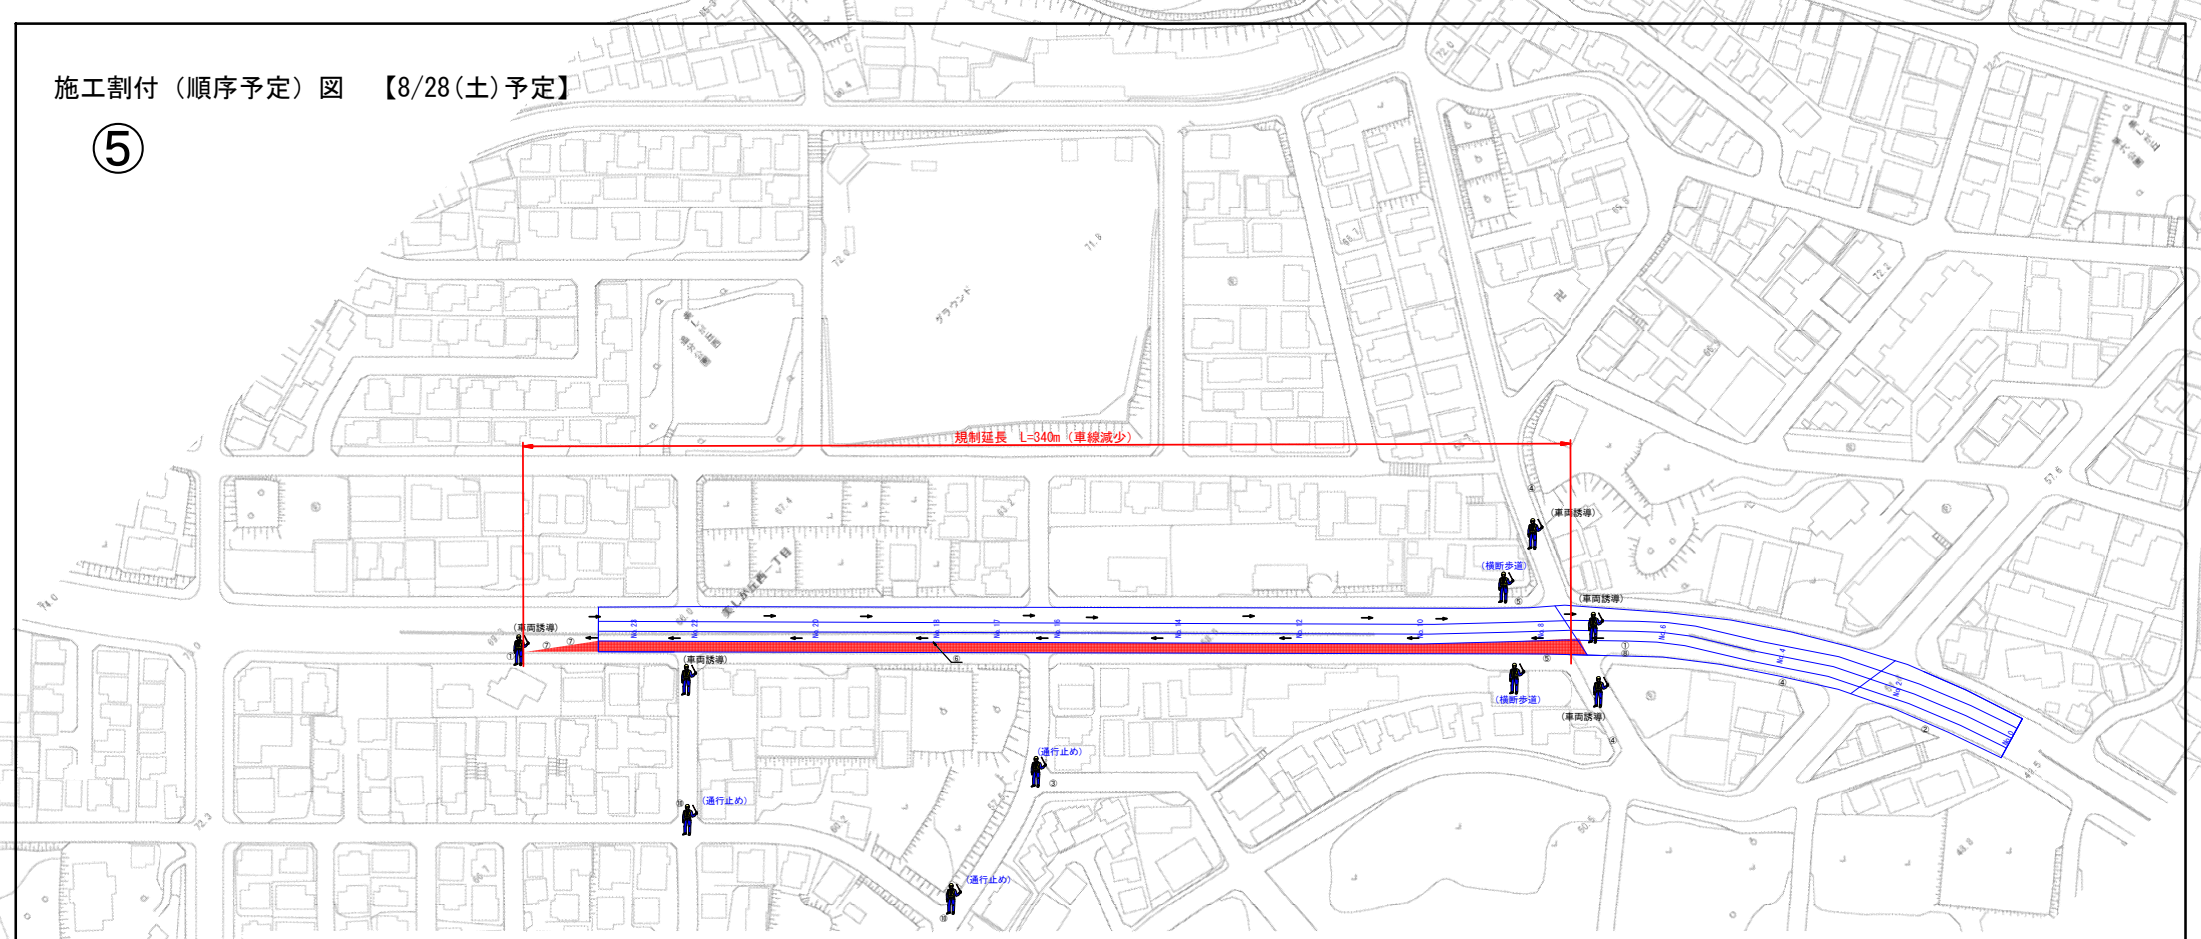


【標準断面図】

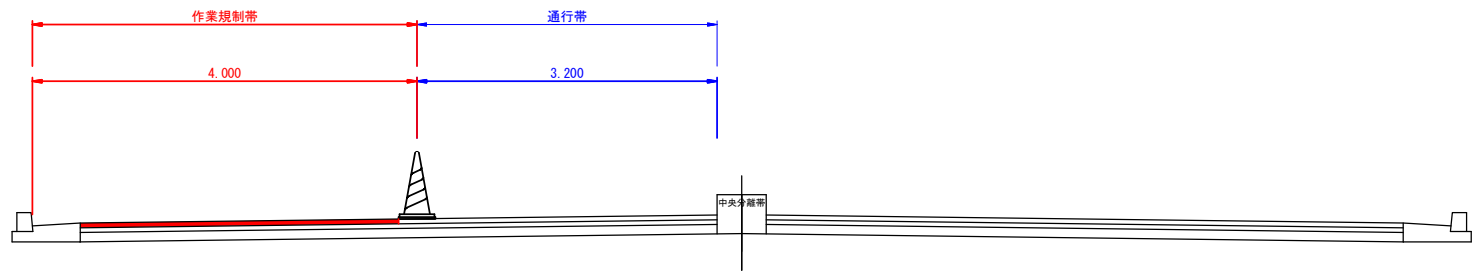


※雨天順延する場合がございます。
※進捗状況などによっては、一部変更をする場合がございます。

⑥

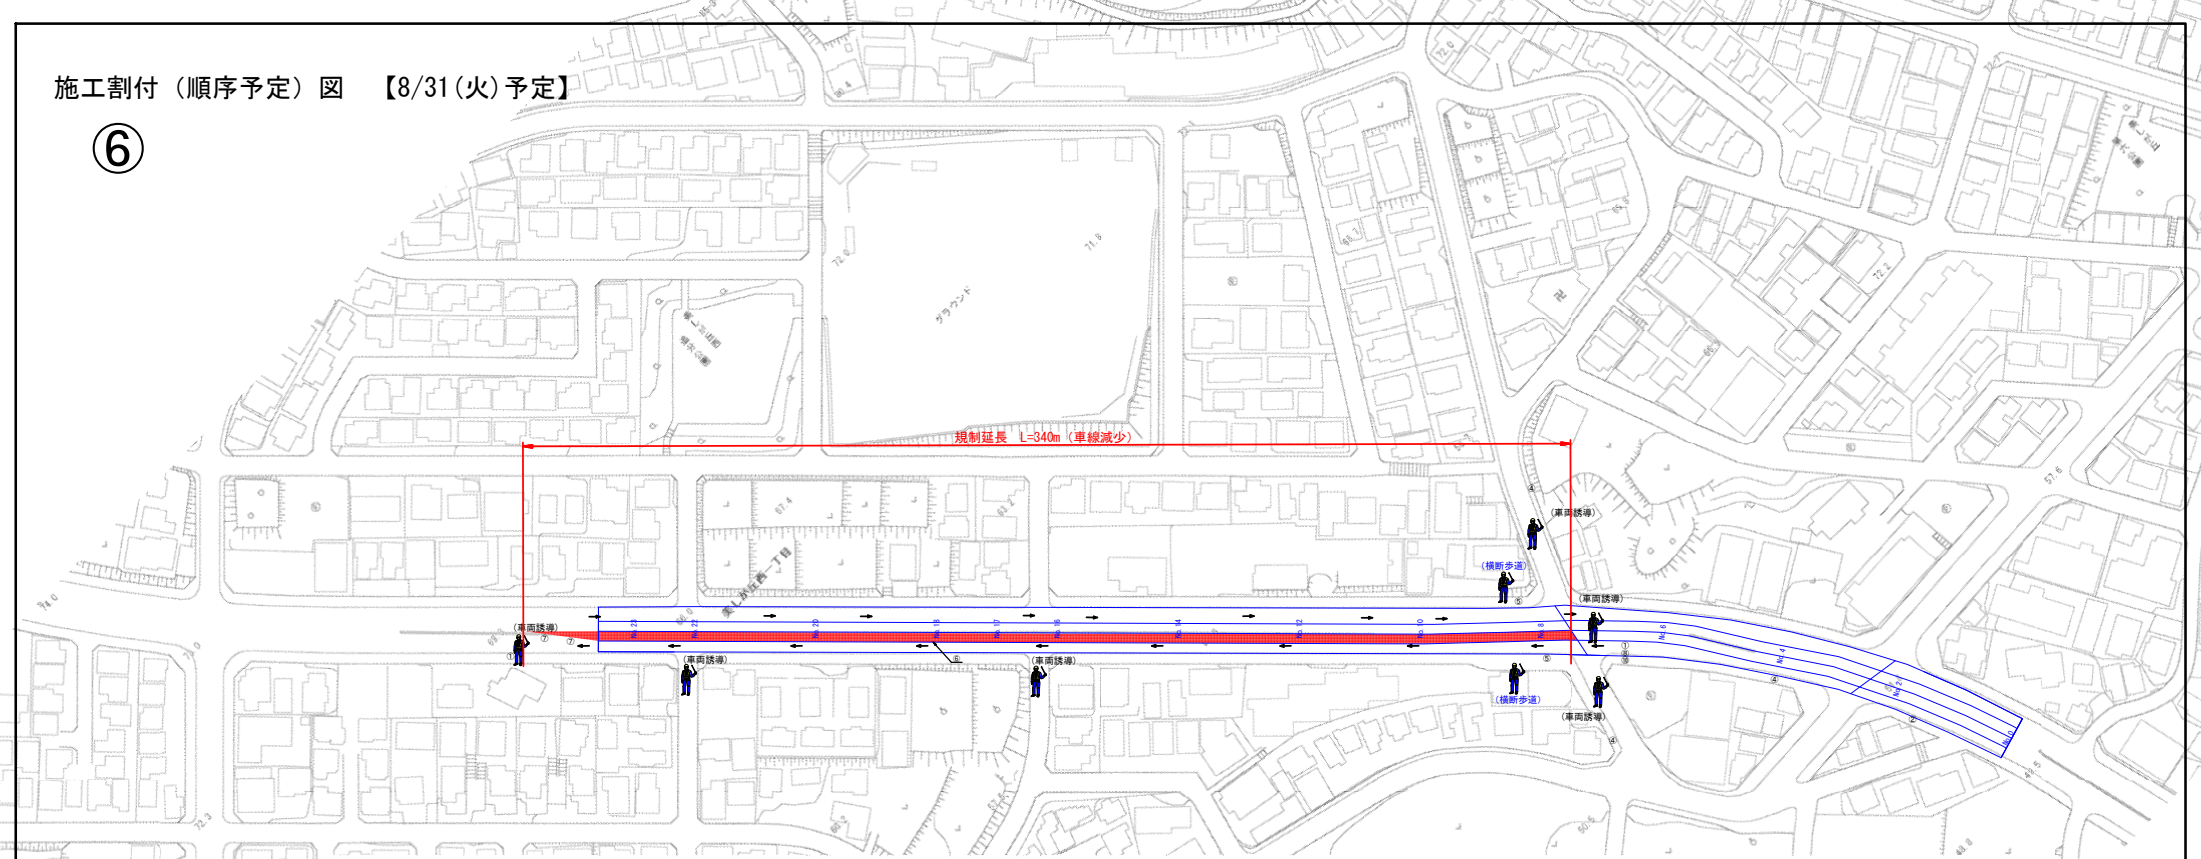


【標準断面図】

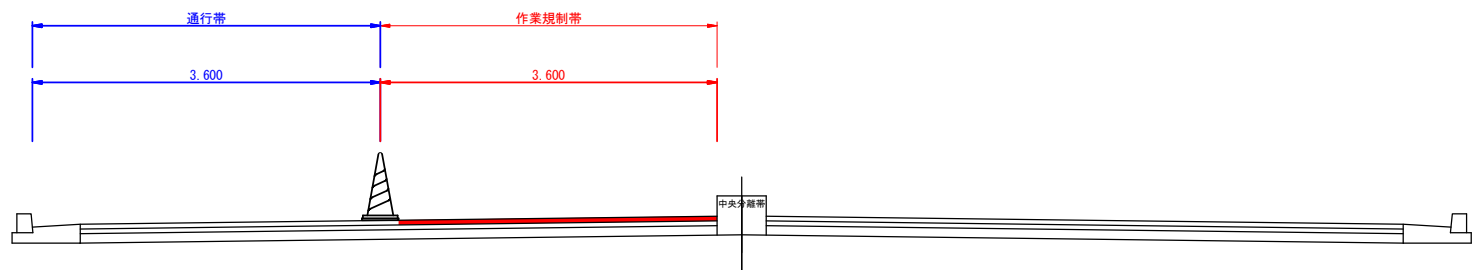


※雨天順延する場合がございます。
※進捗状況などによっては、一部変更をする場合がございます。

7

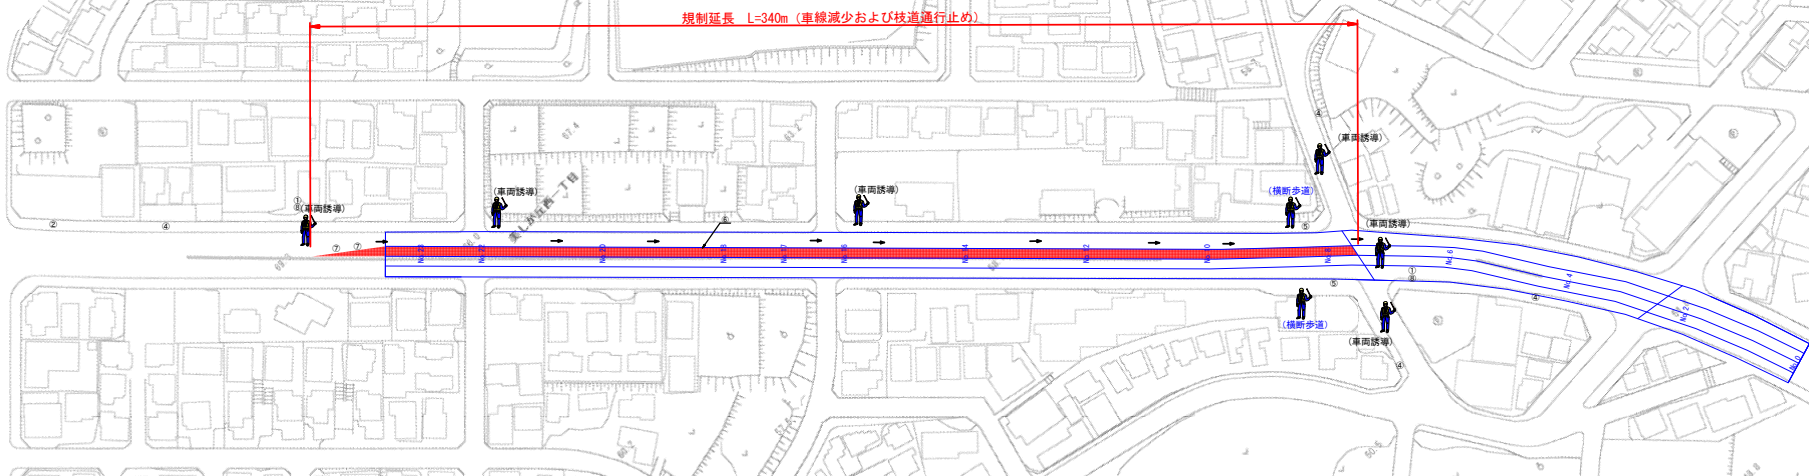


【標準断面図】

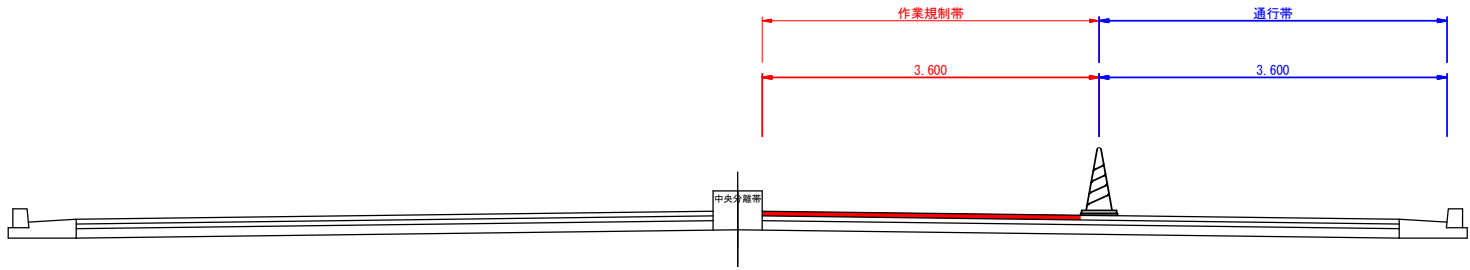


※雨天順延する場合がございます。
※進捗状況などによっては、一部変更をする場合がございます。

⑧

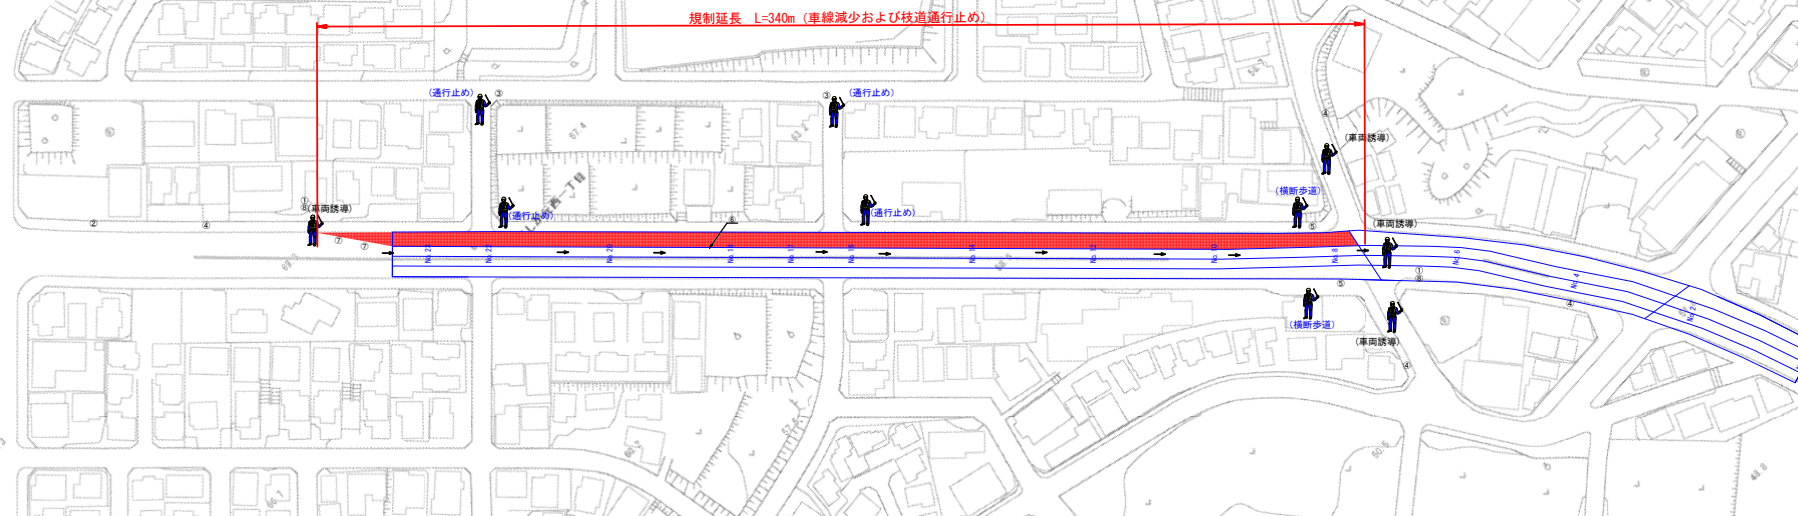

【標準断面図】

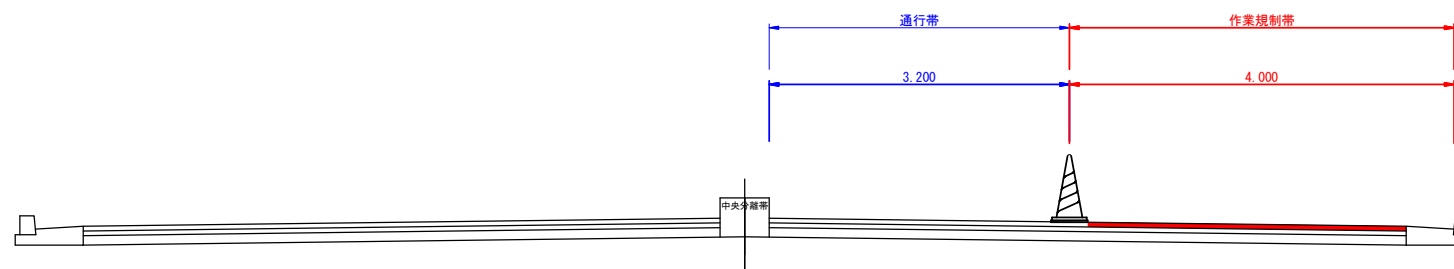

※雨天順延する場合がございます。

※進捗状況などによっては、一部変更をする場合がございます。