




Leistung: Design-Konzeption
Projekt: Kinderzimmer
Adresse: -
Bauherr: -
Erfasser: Roomy Design
Projektnummer: MM-MU-20-001
Datum: 08.24.2020




Planinhalt

Maßstab

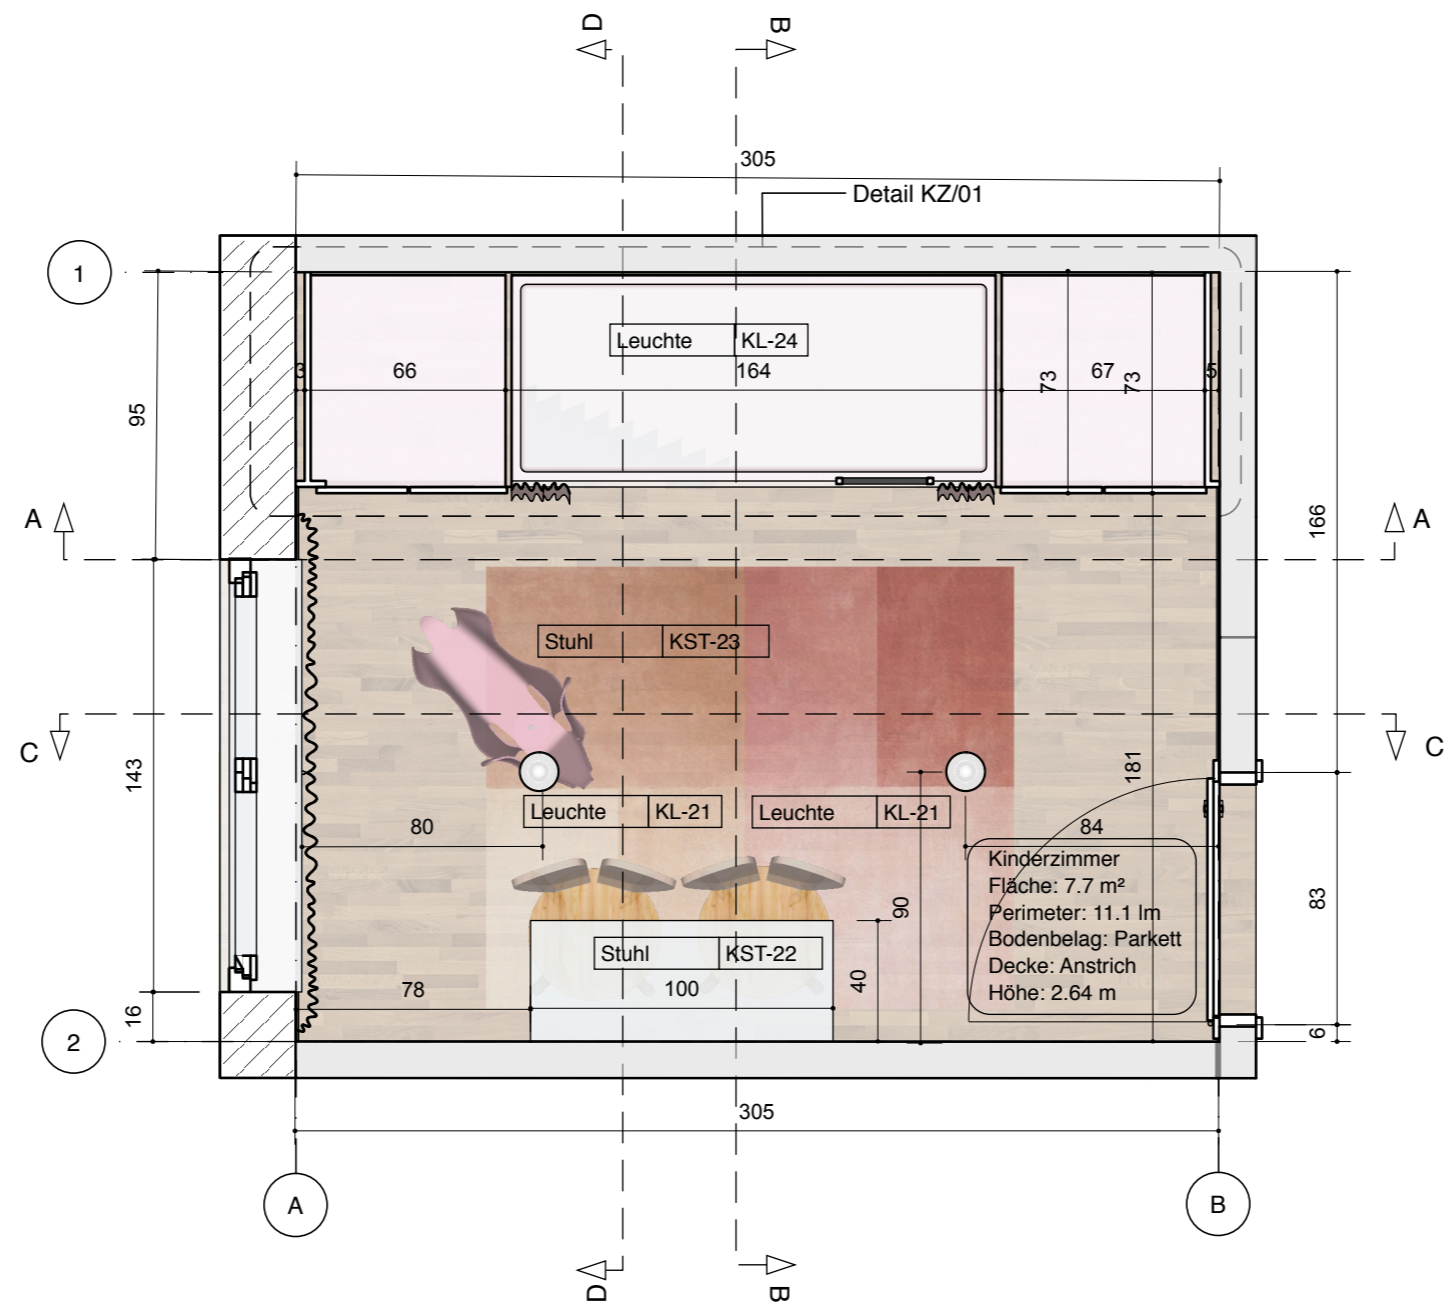


Grundriss Kinderzimmer M 1:25

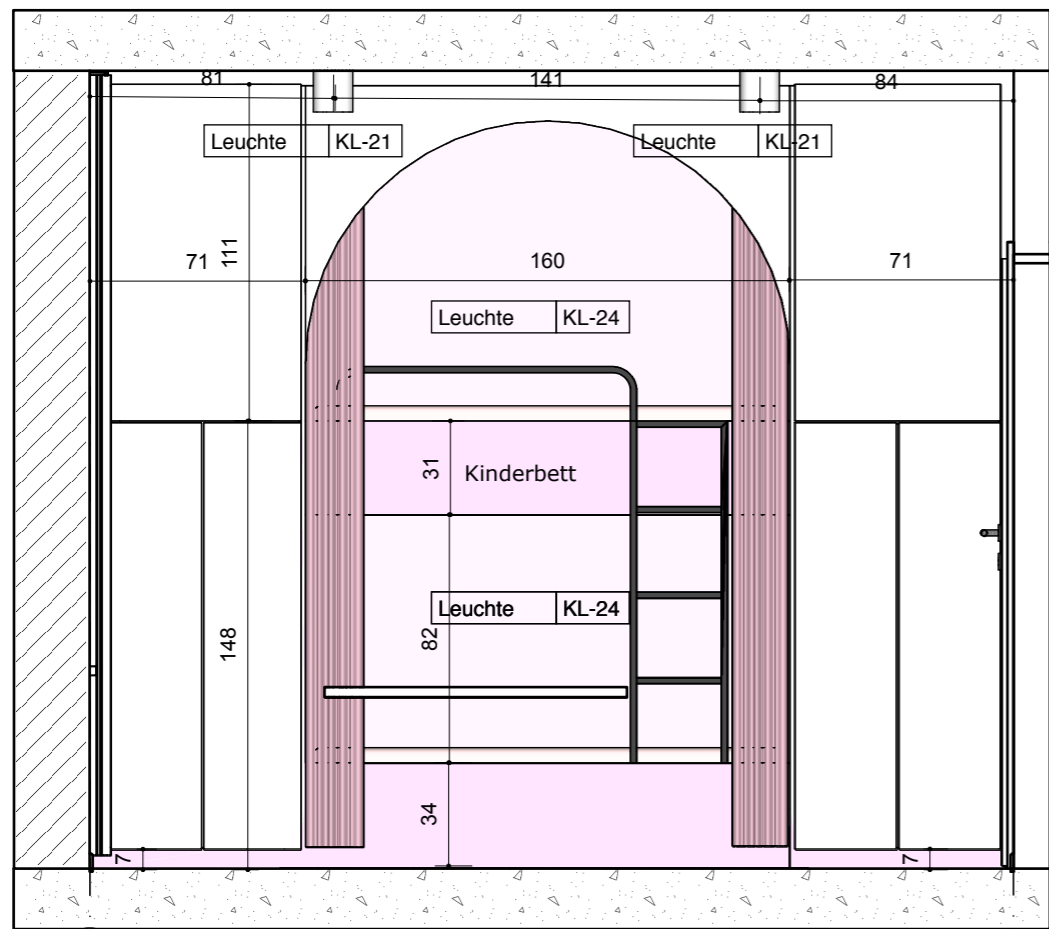


A Schnitt A-A

B

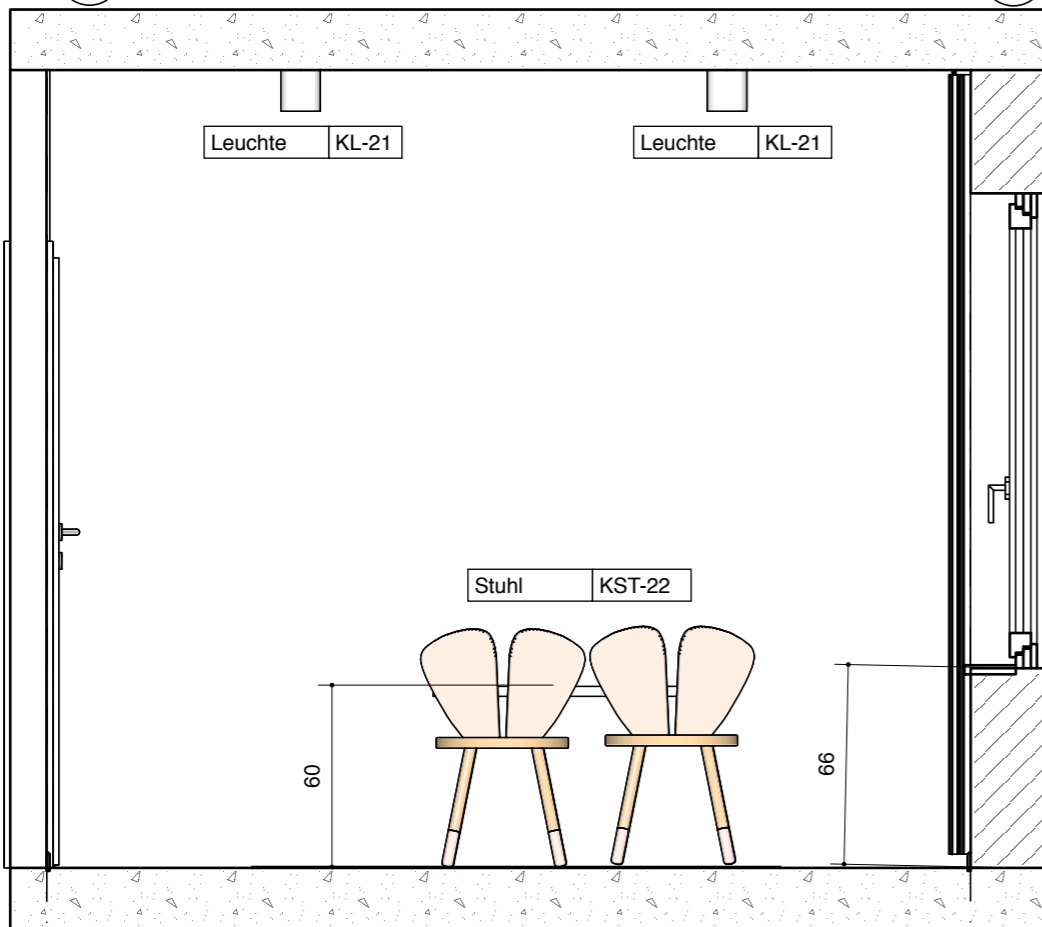


B Schnitt C-C

A

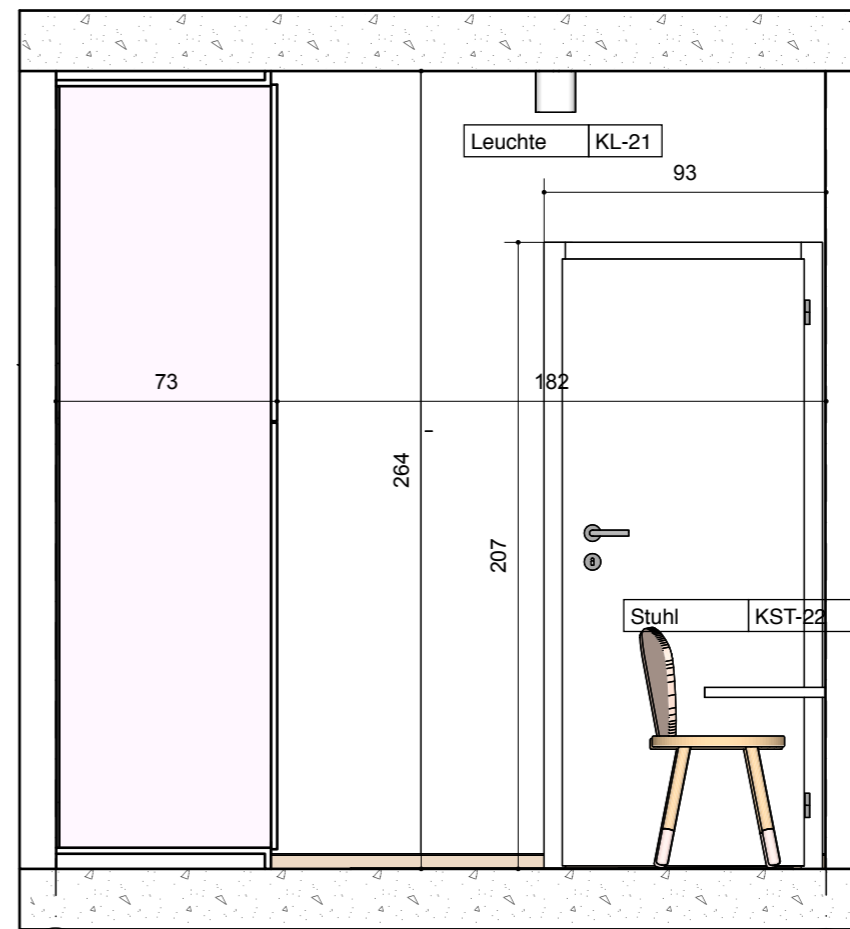

1 Schnitt B-B

2

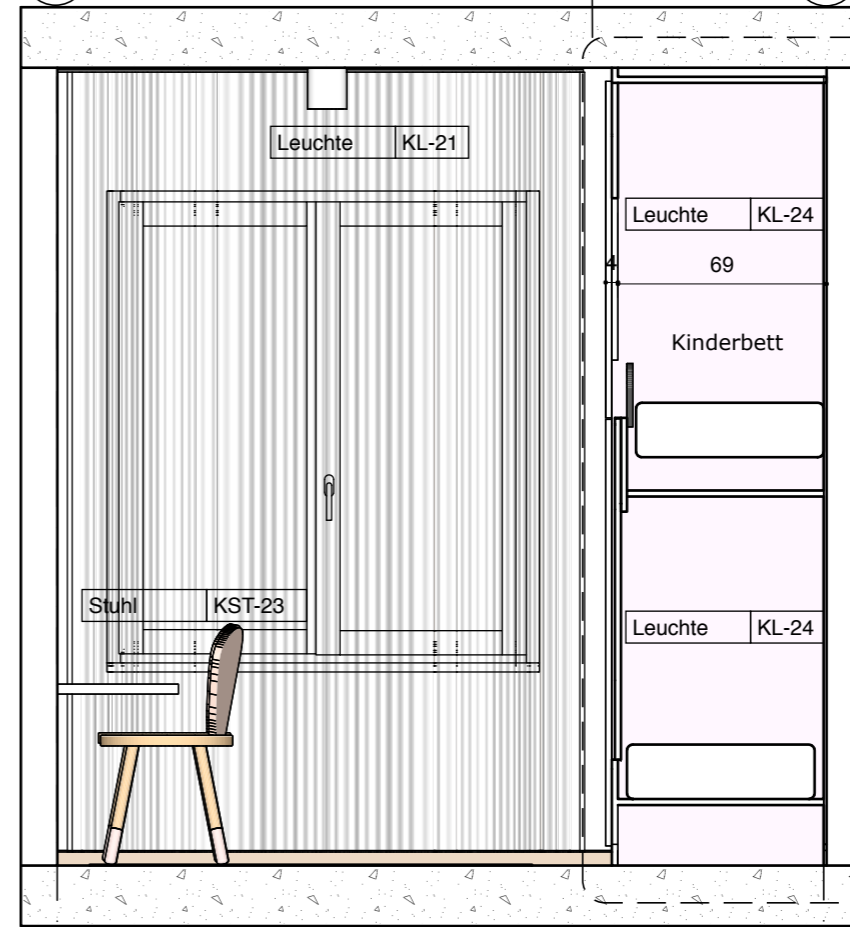

2 Schnitt D-D

1

Planinhalt

Maßstab

KL-21


Anwendung: **Schlafzimmer, Küche, Kinderzimmer, Flur, Badezimmer**
 Typ: **Innenleuchten-Deckenleuchten**
 Produktvorschlag: **seventies se-21 von Mawa Design**
 Anzahl gesamt: **12**
 Anmerkung:

KST-22

Anwendung: **Kinderzimmer**
 Typ: **Sitzmöbel-Kinderstühle**
 Produktvorschlag: **Colo Colo Ivoor von designdailys**
 Anzahl gesamt: **1**
 Anmerkung:

KST-23

Anwendung: **Kinderzimmer**
 Typ: **Sitzmöbel-Stühle**
 Produktvorschlag: **Eames Elephant von Vitra**
 Anzahl gesamt: **1**
 Anmerkung:

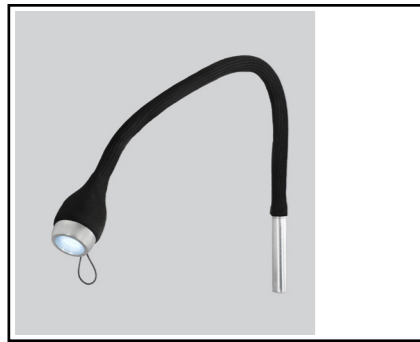KL-24

Anwendung: **Kinderzimmer**
 Typ: **Innenleuchten-Wandleuchten**
 Produktvorschlag: **Seed von Northern**
 Anzahl gesamt: **2**
 Anmerkung: **...**

Kontakt Daten Dienstleister

Dipl.-Ing. Freier Architekt Dmytro Zhuikov
Dipl.-Ing. Architektur Arina Agieieva

Daudetstr. 35
81245 München
Deutschland

info@roomy-design.de