


keine Terrainanpassung

keine Terrainanpassung

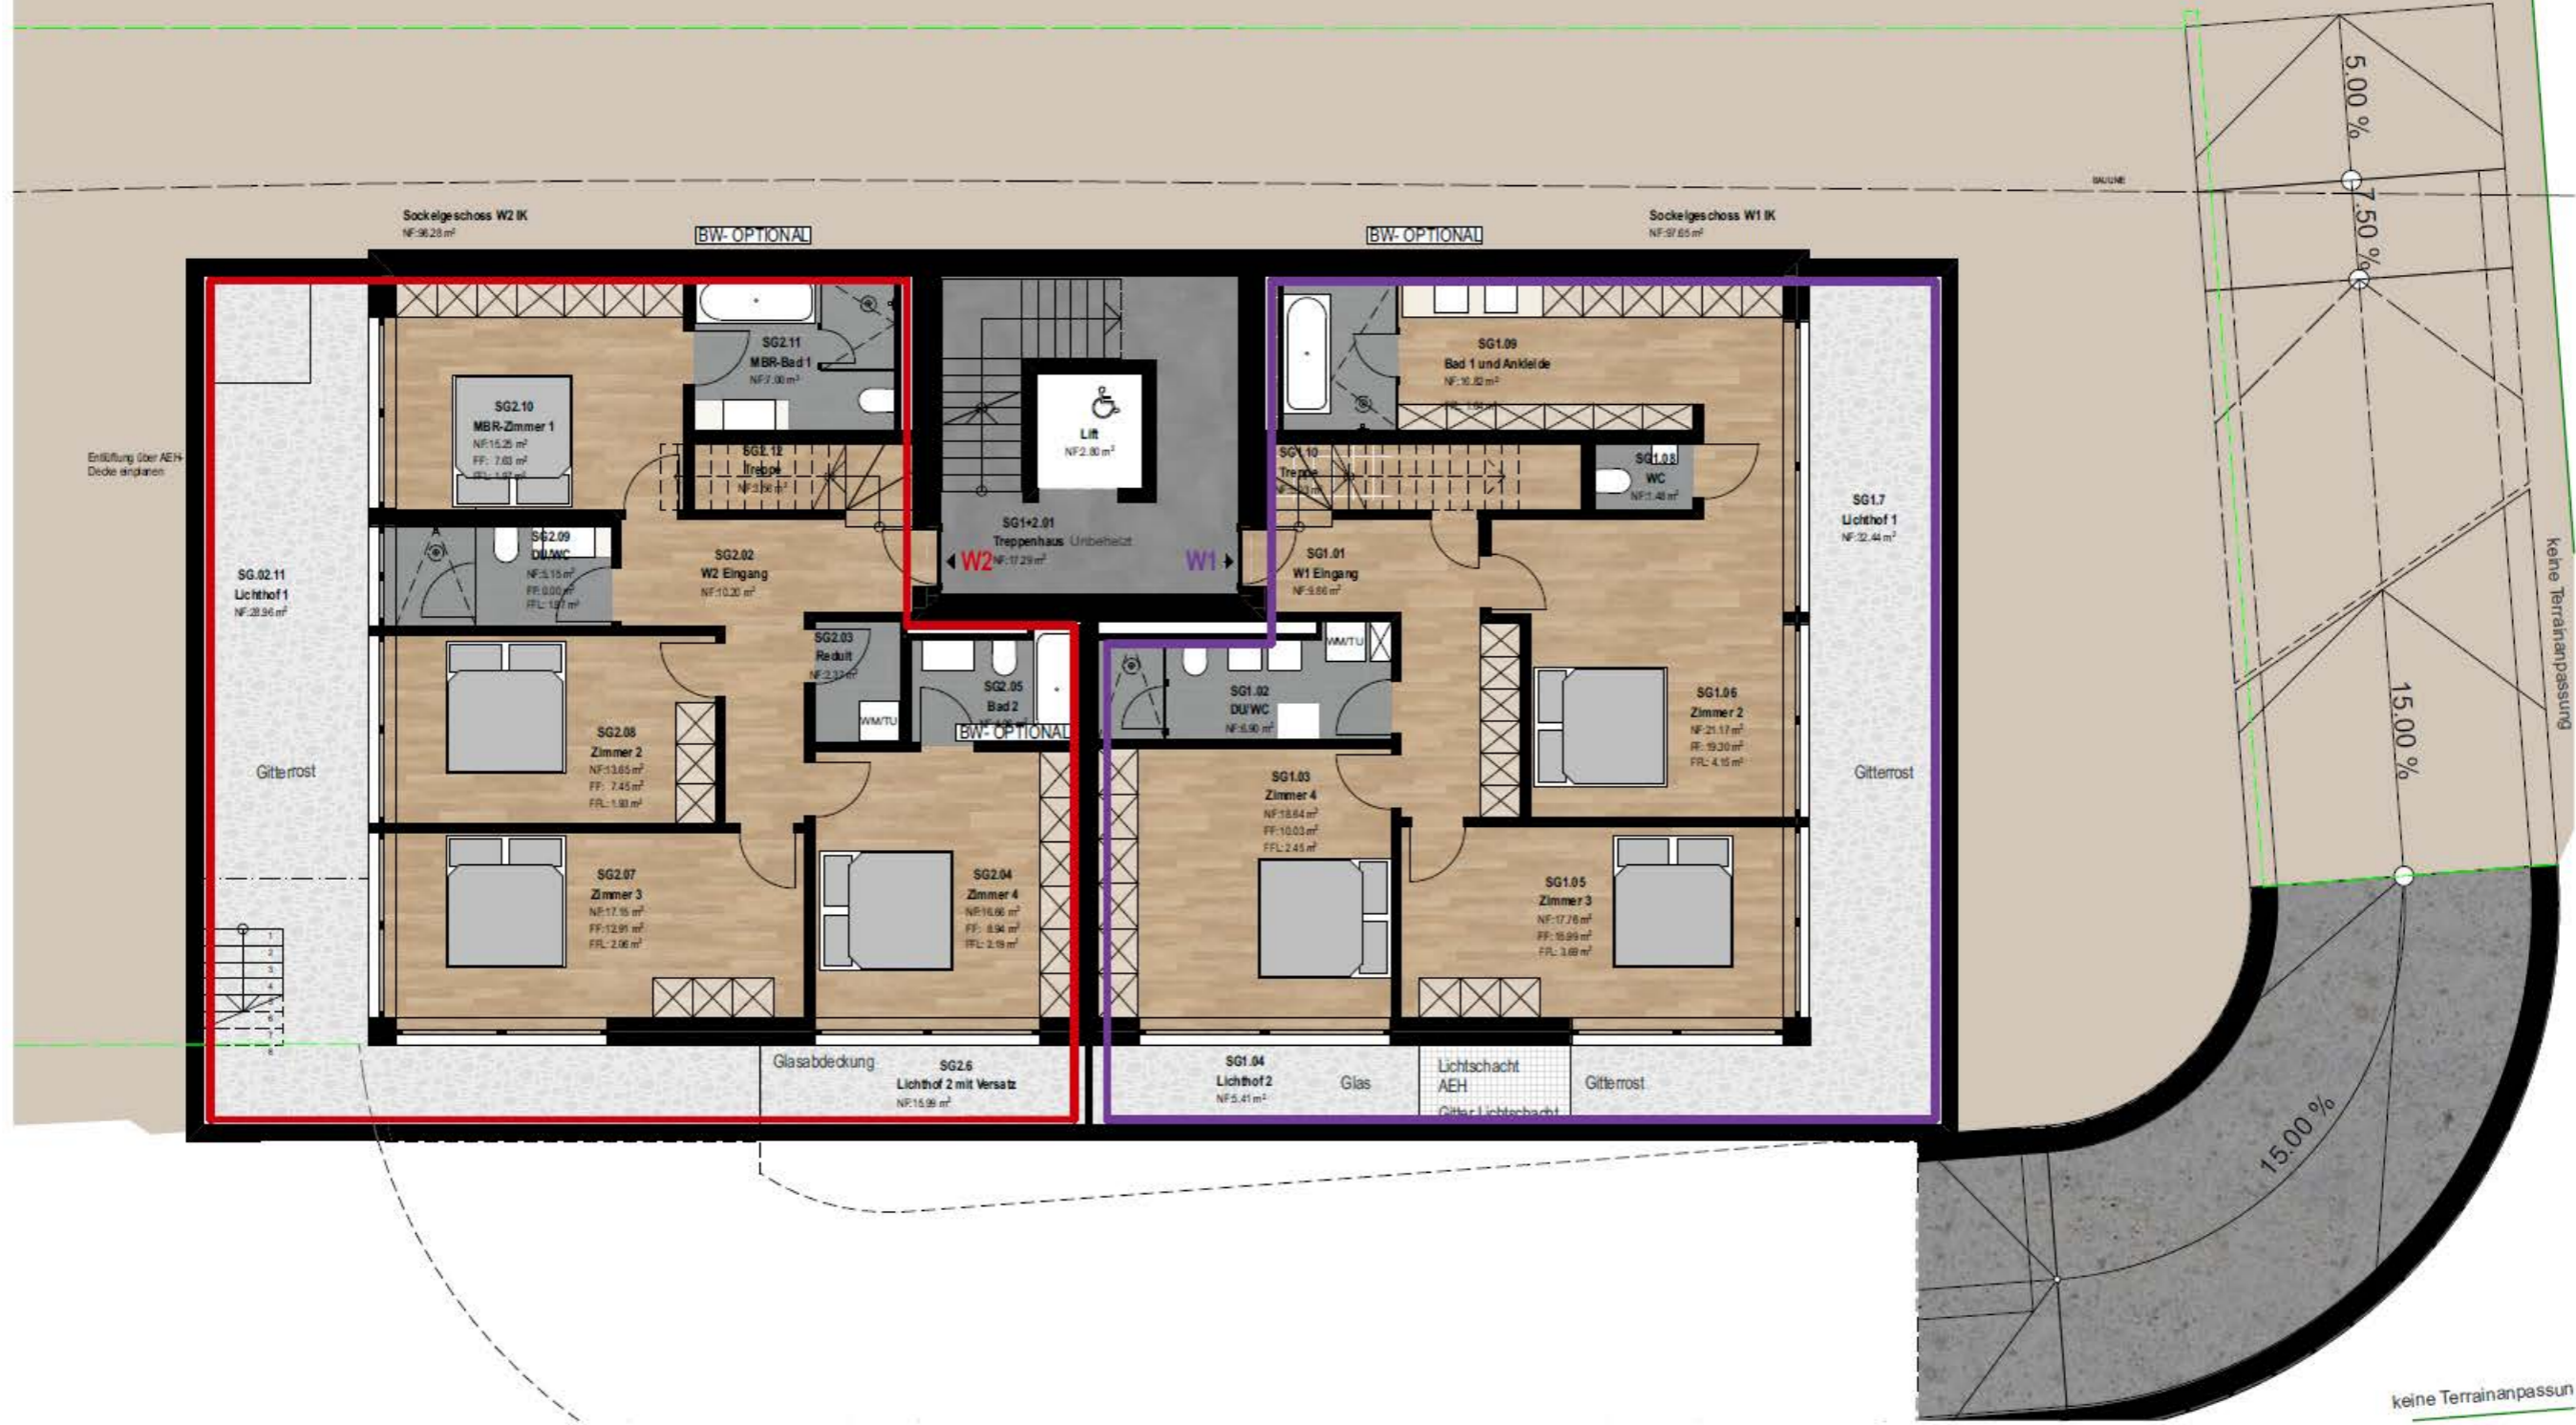

keine Terrainanpassung

keine Terrainanpassung

VERKAUFSPROJEKT



LG ARCHITEKTEN AG
 Hauptstrasse 32, 4144 Arlesheim, T. 061 702 11 10
 www.l1-architekten.ch mail@L1-architekten.ch

ALLE MASSE SIND ROHMASSE UND VOM UNTERNEHMER AM BAU ZU KONTROLLIEREN.
 BEI DIFFERENZEN IST UNVERZUGLICH DIE BAULEITUNG ZU INFORMIEREN.


Soweit nicht anders bezeichnet, beziehen sich die Höhenangaben auf OK Fertigboden. Fensterlichtmass: OK Fensterbank bis UK Sturz Roh. Türmasse: OK höherer Fertigboden bis UK Sturz Roh.



± 0.00 = +326.20 m.ü.M.

BAUVORHABEN:
 335 - Neubau MFH mit AEH Benkenstrasse 9, 4104 Oberwil
 AUFTRAGGEBER:
 Immob Bau Generalunternehmungen GmbH, Mühlemattstrasse 9, 4104 Oberwil BL
 BIMcloud WIN-SRV - BIMcloud Basic für ArchiCAD 27/335_Oberwil_2024April

PLANTITEL: EG 1:150	PLANNUMMER: A_90_GR02	ERSTELLUNGSDATUM:
MASSSTAB: 1:100	PLANGROSSE: A3	GEZEICHNET: REVISIONSDATUM:

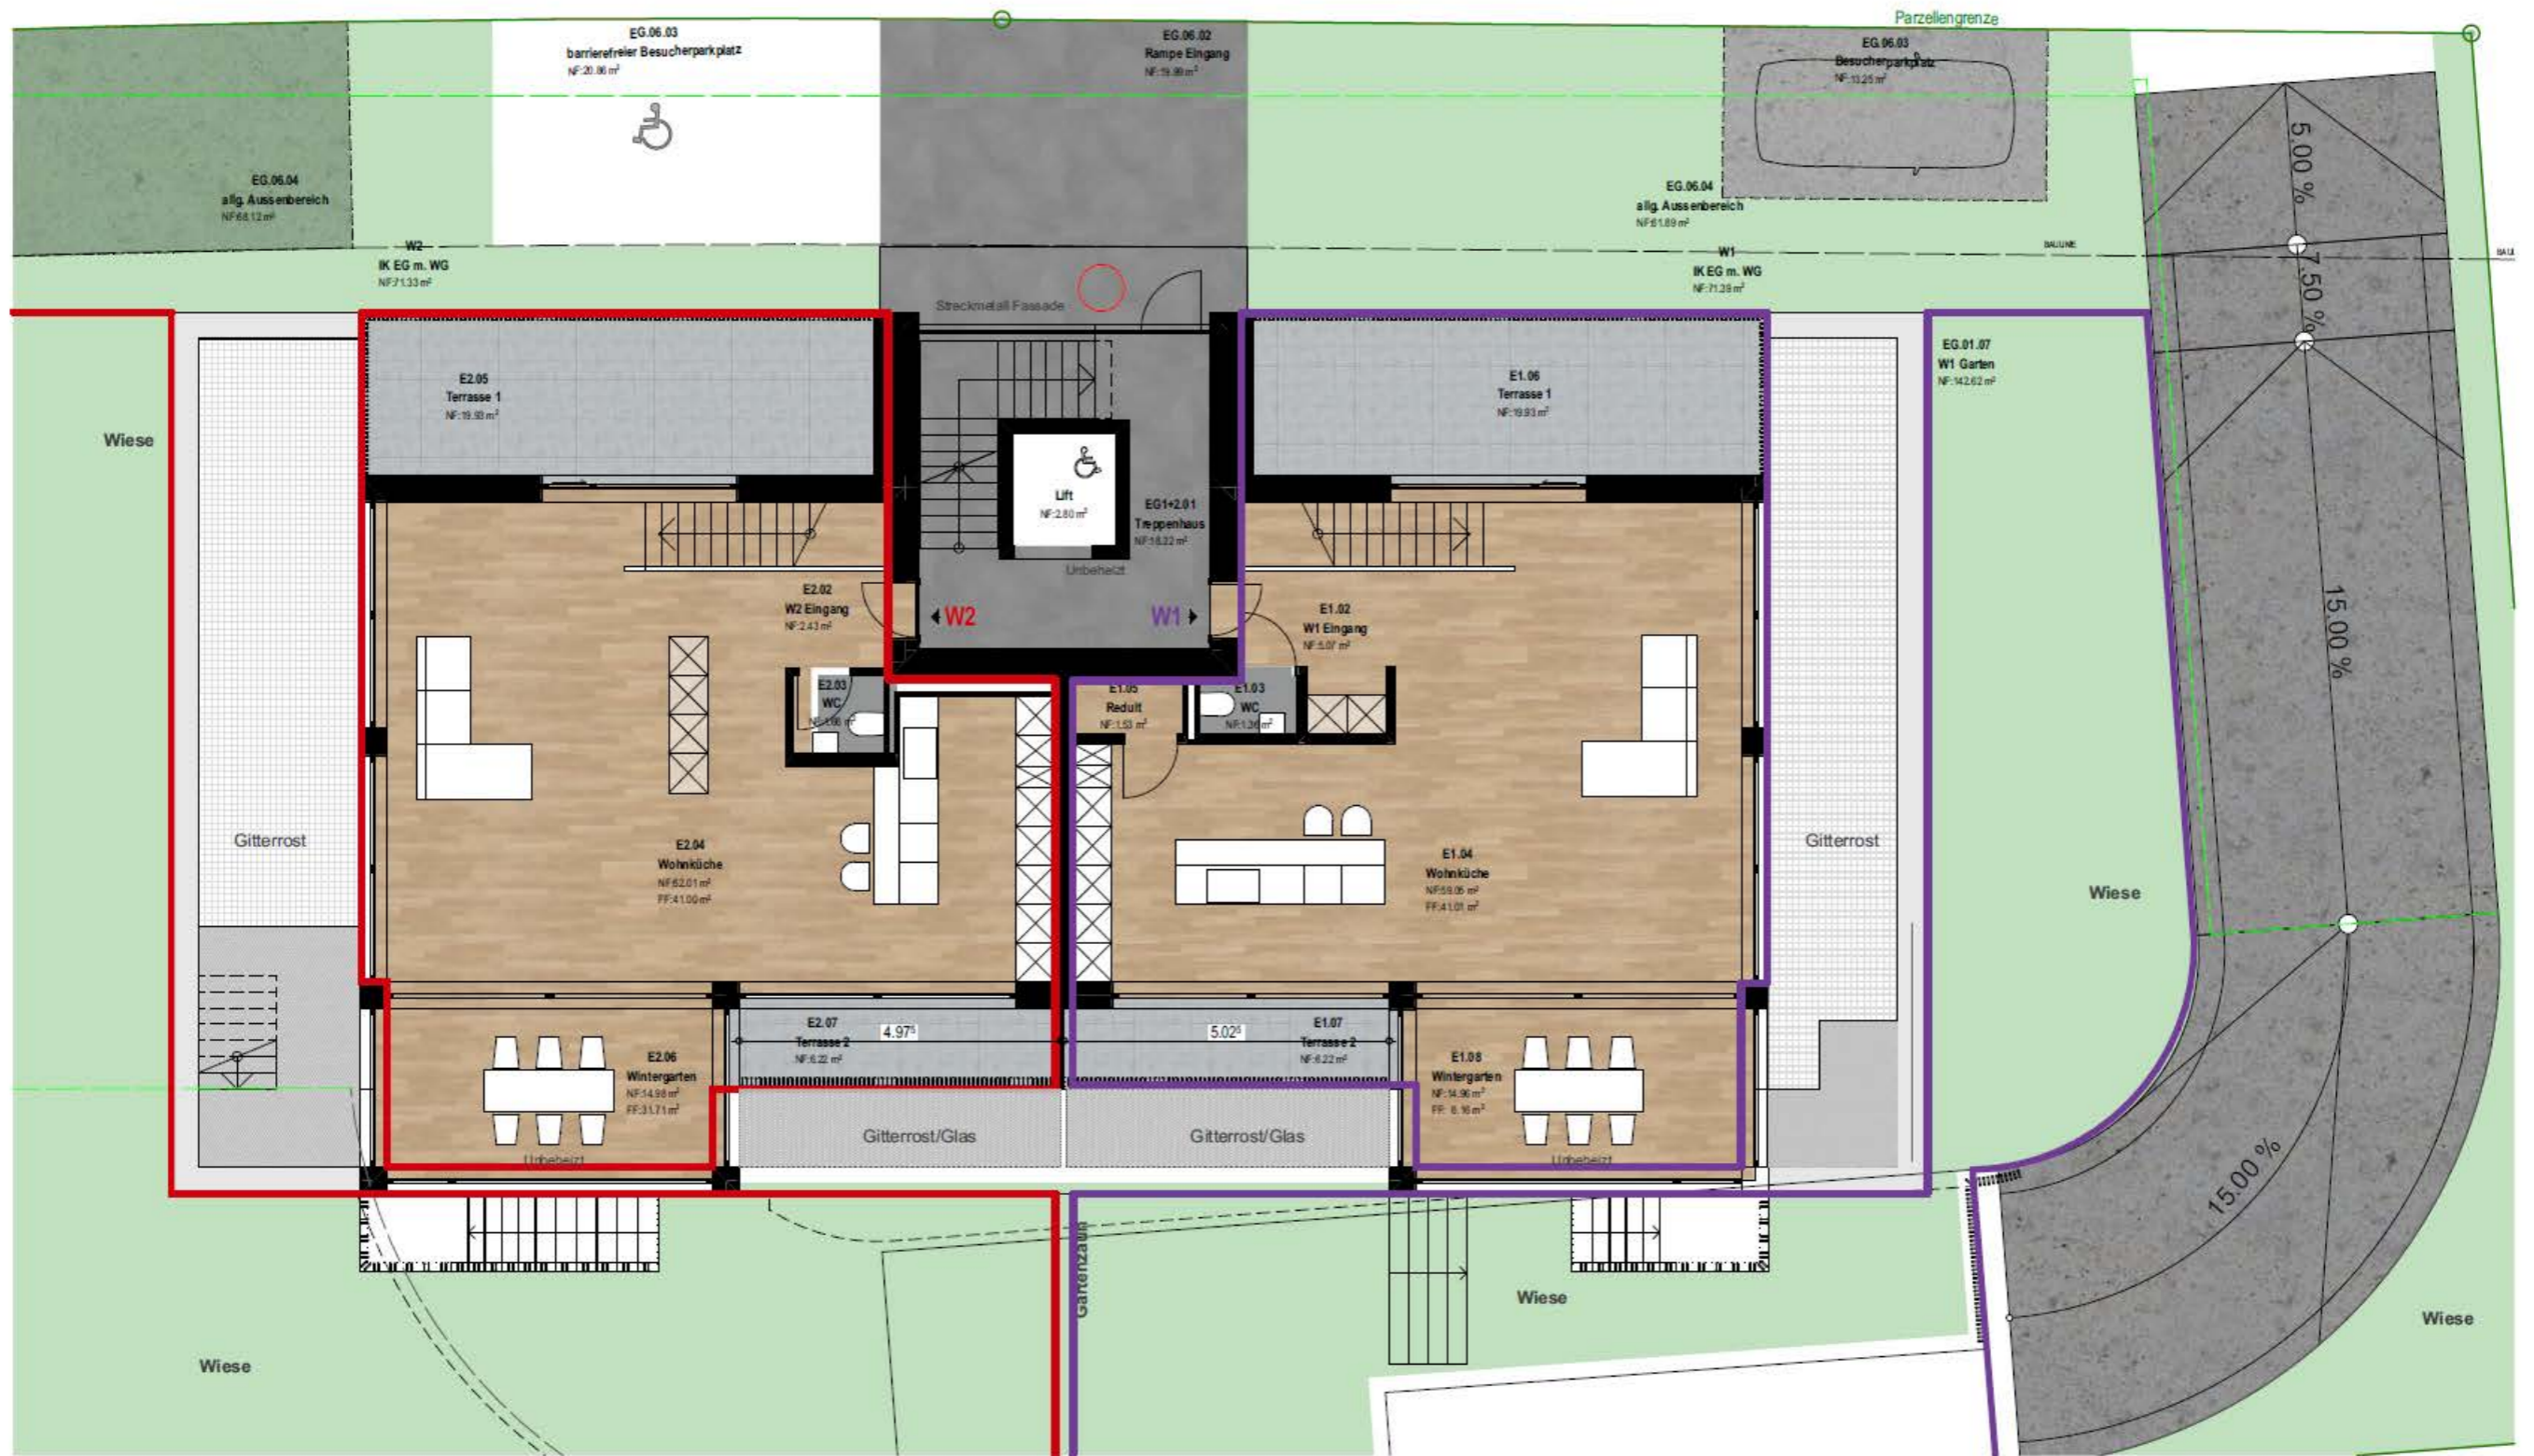

VERKAUFSPROJEKT

LG ARCHITEKTEN AG
 Hauptstrasse 32, 4144 Arlesheim, T. 061 702 11 10
 www.l1-architekten.ch mail@l1-architekten.ch

BAUVORHABEN:
 335 - Neubau MFH mit AEH Benkenstrasse 9, 4104 Oberwil
 AUFTRAGGEBER:
 Immo Bau Generalunternehmungen GmbH, Mühlmattstrasse 9, 4104 Oberwil BL
 BIMcloud WIN-SRV - BIMcloud Basic für Archload 27/335_Oberwil_2024Apr

**ALLE MASSE SIND ROHMASSE UND VOM UNTERNEHMER AM BAU ZU KONTROLLIEREN.
 BEI DIFFERENZEN IST UNVERZÜGLICH DIE BAULEITUNG ZU INFORMIEREN.**

Soweit nicht anders bezeichnet, beziehen sich die Höhenangaben auf OK Fertigboden. Fensterlichtmas: OK Fensterbank bis UK Sturz Roh. Türmasse: OK höherer Fertigboden bis UK Sturz Roh.

PLANTITEL	PLANNUMMER	ERSTELLUNGSDATUM
EG 1:100	A_90_GR03	
MASSTAB	PLANGRÖSSE	GEZEICHNET
1:100	A3	
REVISIONSDATUM		

N

 ± 0.00 = +326.20 m.ü.M.