


PBG PlanG  
am Güterbahnhof Tübingen  
Hof 6. Parzelle 12

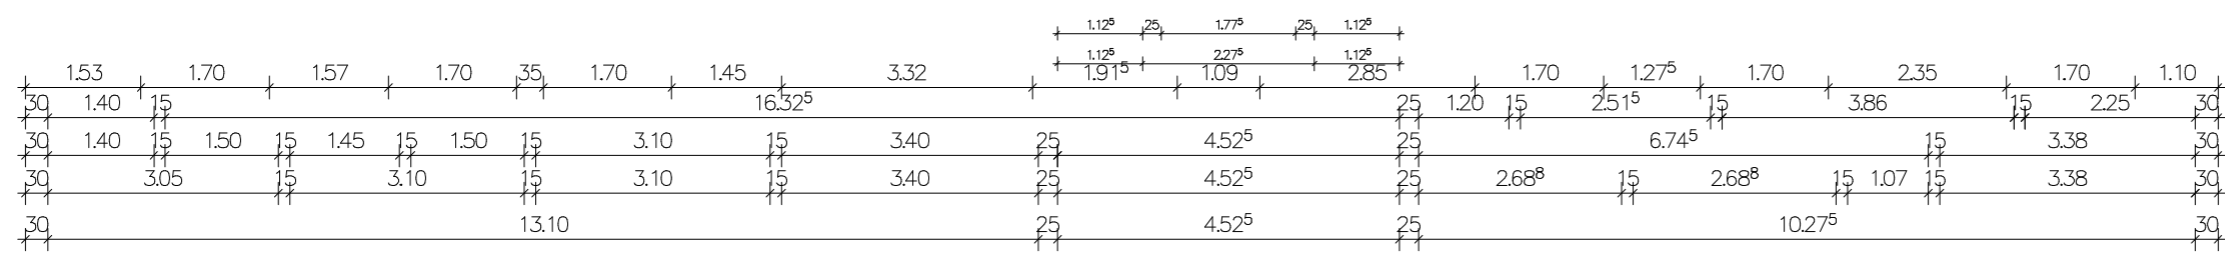

Wohnung 1: Demenz WG:  $14,5+13,8+0,9+9,5+13,8+14,1+1,4+14,5+4,3+64,0+7,5 = 158,3 \text{ qm}$  (incl. Terrasse 1/2)  
 Wohnung 2: Demenz WG:  $12,7+12,7+12,7+5,4+6,0+4,0+51,6+7,5 = 112,6 \text{ qm}$  (incl. Terrasse 1/2)  
 Wohnung 3: Wezel/Maschke:  $10,1+8,7+8,7+8,5+6,6 = 42,6 \text{ qm}$

## Neubau Mehrfamilienhaus mit Demenz WG

### 1. Obergeschoss Demenz WG M. 1/100

BFRND WEZEL  
FREIER ARCHITEKT  
GÖLZSTRASSE 22  
72072 TÜBINGEN  
TEL 07071 . 4073-70  
FAX 07071 . 4073-71  
MOBIL 0178 4953492  
b.wezel@architektur-wezel.de

gefertigt, Tübingen 04. April 2016