

Ausführungsplan Mst. 1:50

UN - GARAGE / SCHUTZRAUM

Bauherrschaft:	Fasag GmbH Horebstrasse 6 8733 Eschenbach	
Objekt:	ÜB Rosengarten	
Standort:	Rosengartenstrasse 8716 Schmerikon	
Planer:	DEMI - HAUS Berglihöf 5 8725 Ernetschwil	Tel. 079 693 26 29 Fax 055 280 15 76 E-Mail: ethunherr@swissonline.ch


<u>Datum:</u>	<u>Rev.</u>	<u>Format:</u>	<u>Plan Nr:</u>	<u>Gez.</u>	<u>Bauleitung:</u>
09.03.2020		894/1370	11	ETH.	EDGAR THURNHERR TEL. 079 693 26 29

SÄMTLICHE MASSE SIND ROHMASSE UND VOM UNTERNEHMER AM BAU ZU KONTROLLIEREN.
UNSTIMMIGKEITEN SIND UNVERZÜGLICH DER BAULEITUNG MITZUTEILEN.
FÜR ALLFÄLLIGE MÄNGEL, DIE AUS NICHTBEACHTUNG DIESER VORSCHRIFT ENTSTEHEN, HAFTET DER UNTERNEHMER.
SÄMTLICHE TÜRRÖHEN SIND AB OK. F. BODEN ODER HOEHERER SCHWELLE BIS UK. ROH STURZ ANGEBEN.
FENSTERHÖHEN SIND AB OK. FESTIGER STERKBANK BIS UK. FESTIG STURZ ANGEBEN.
EINLAGEN, ABDICHTUNGEN UND AUSSPARUNGEN GEM. ANGABEN BAULEITUNG.


MFH A $\pm 0.00 = \text{OK}$. fertig UG = 432.53 M.ü.M.
Fixpunkt: PP 1601 = 434.85 MÜM

Legende

- | | | | | |
|--|------------------------|--------------|---------------|---|
|  | Beton | 0,31
0,11 | 20,00
1,15 |  |
|  | Backstein | 0,11 | 1,15 | |
|  | Backstein nachträglich | | | niedrig
nahe Boden
nahe Decke
hohe Decke |
|  | Kalksandstein (MKiNv) | | | |
|  | Aussen-Dämmung | | | |
|  | Kunststein-Elemente | | | |
|  | Vorwand raumhoch | | | |
|  | Vorwand teilhoch | | | |

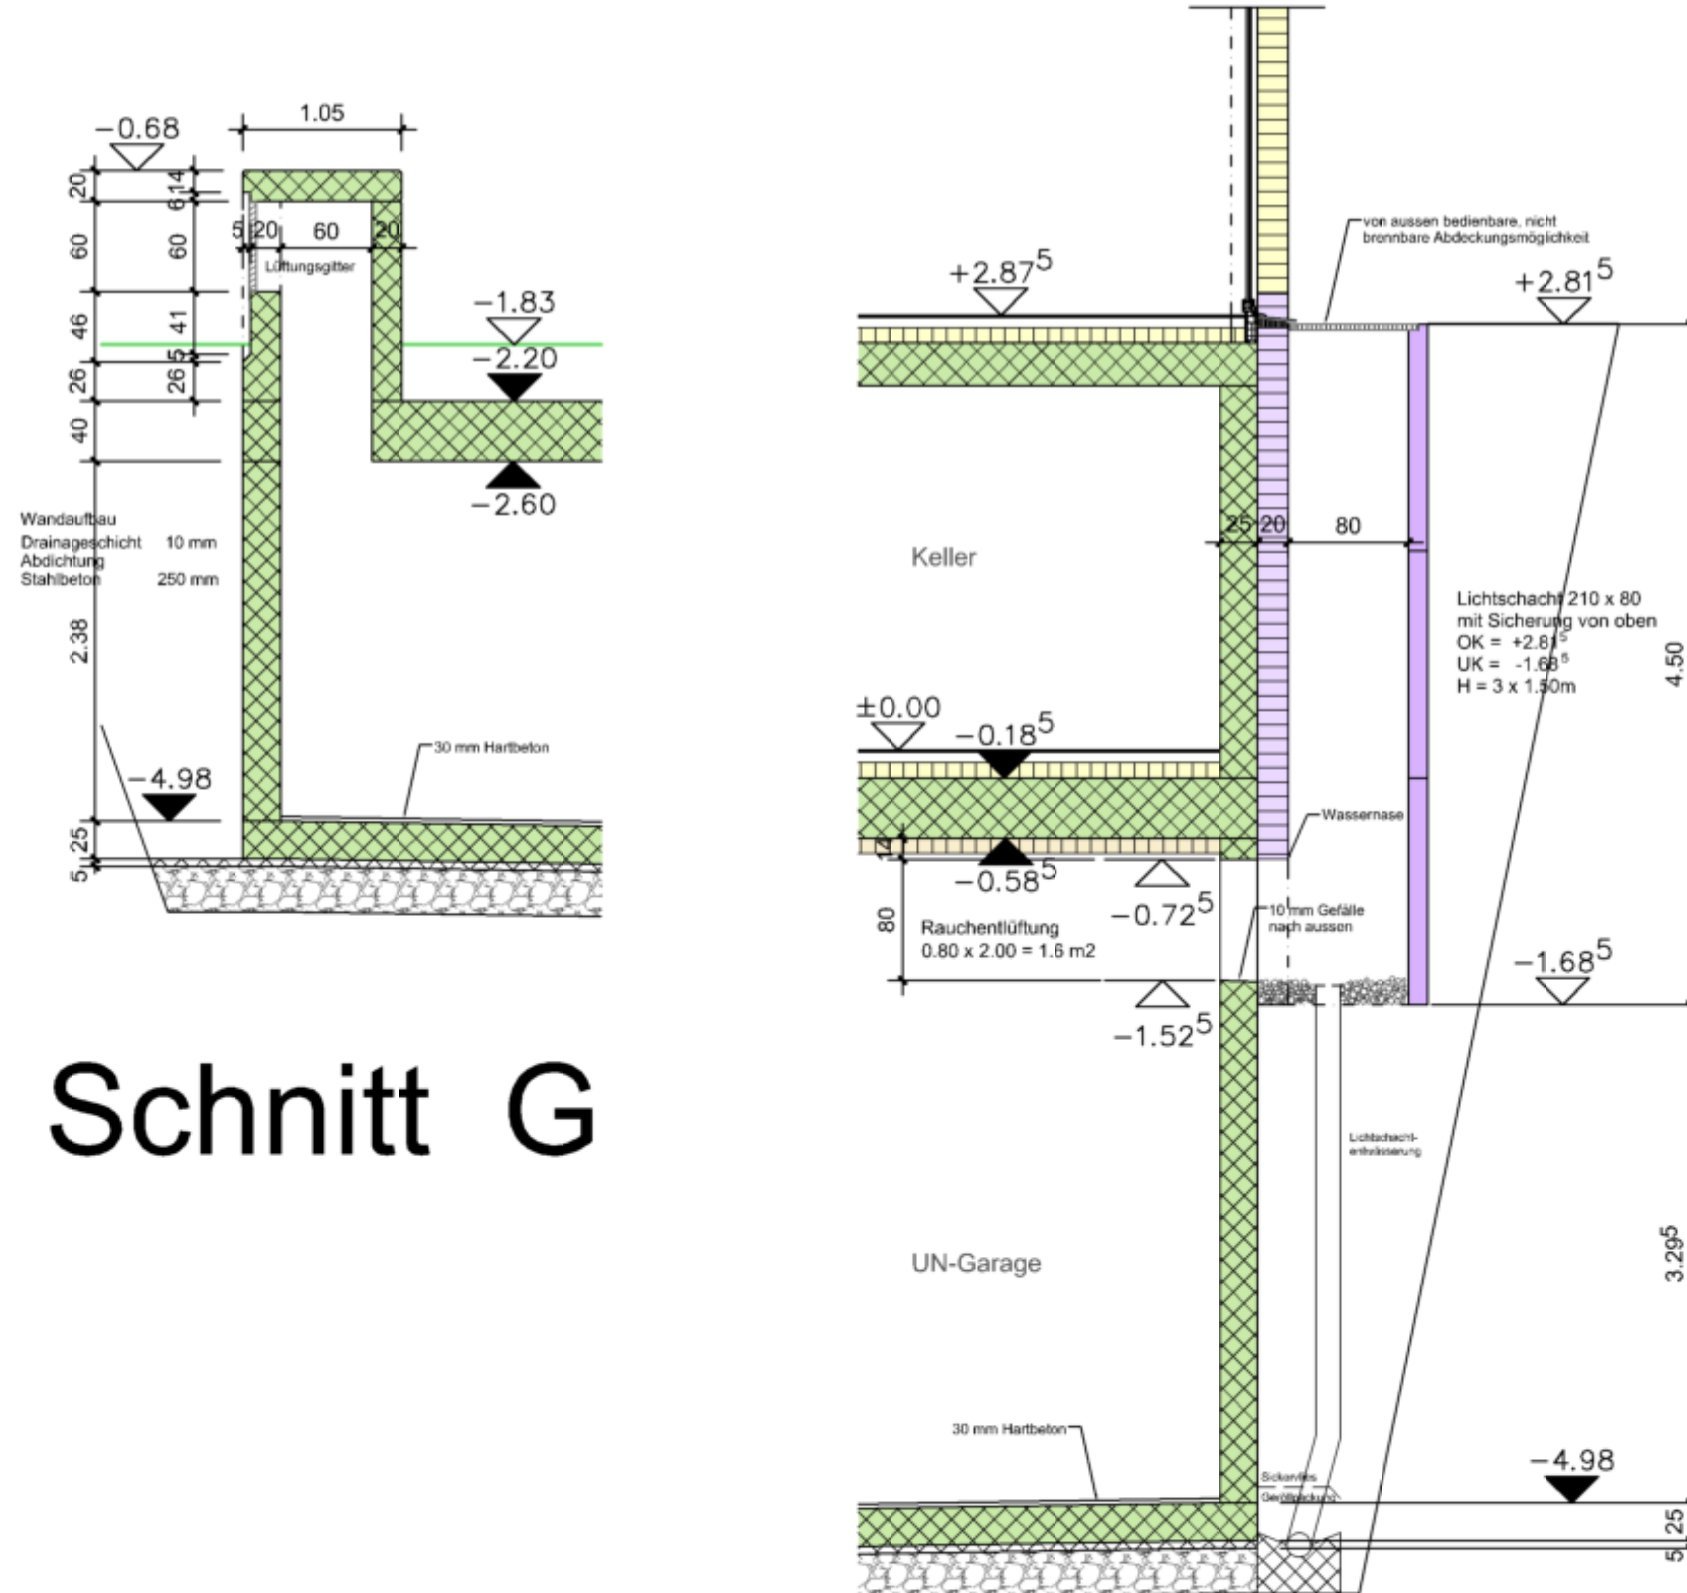[illegible]

Schnitt G

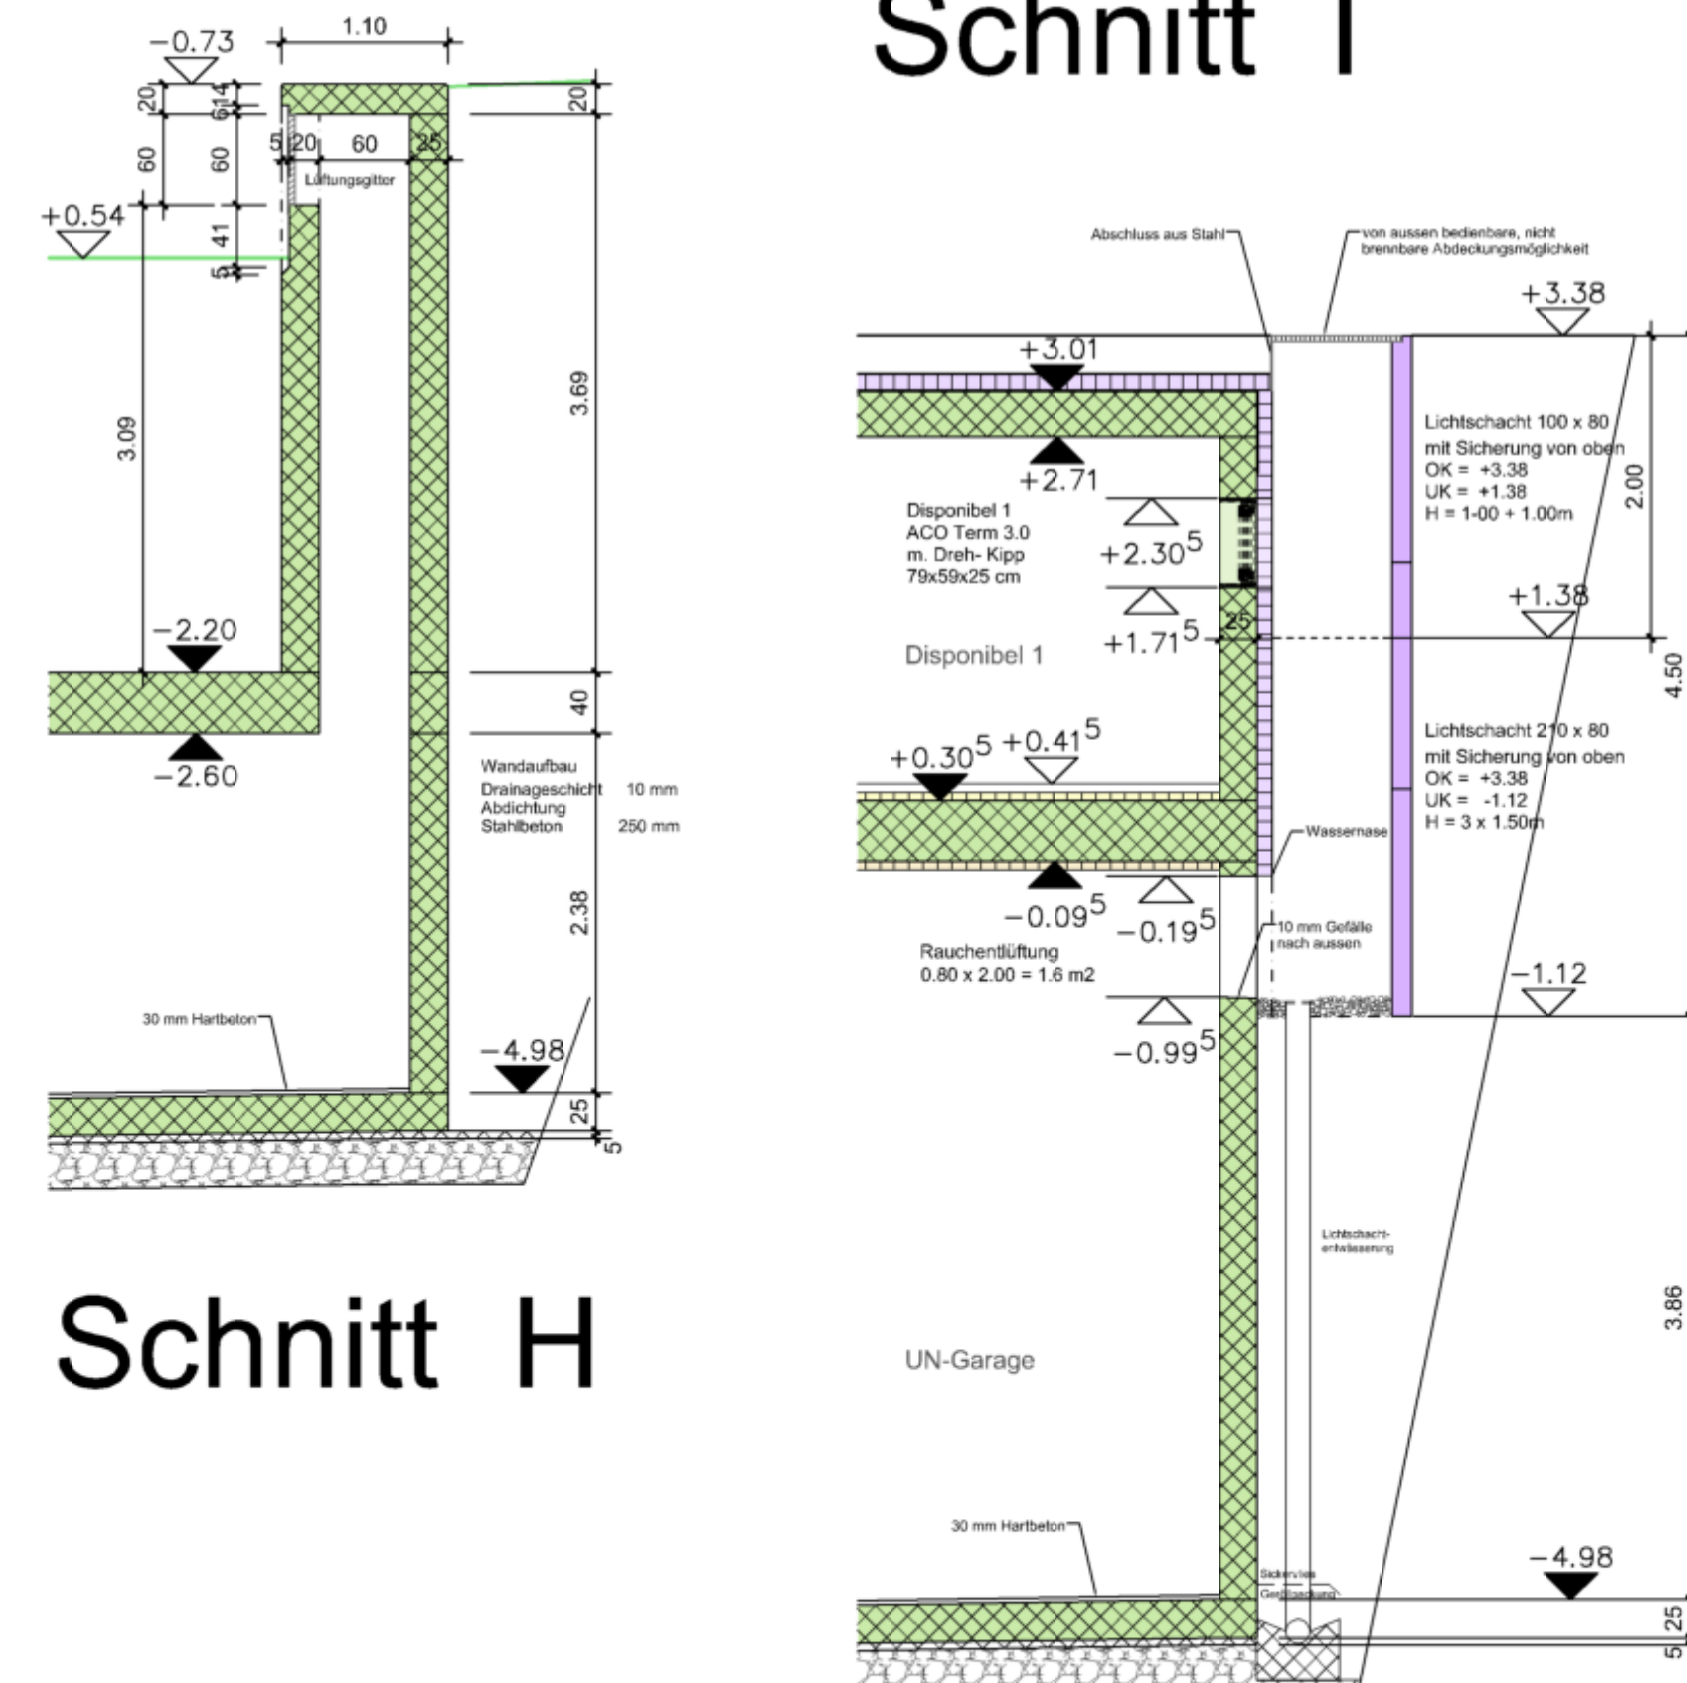

Schnitt H

Schnitt J

