



Grundriss EG

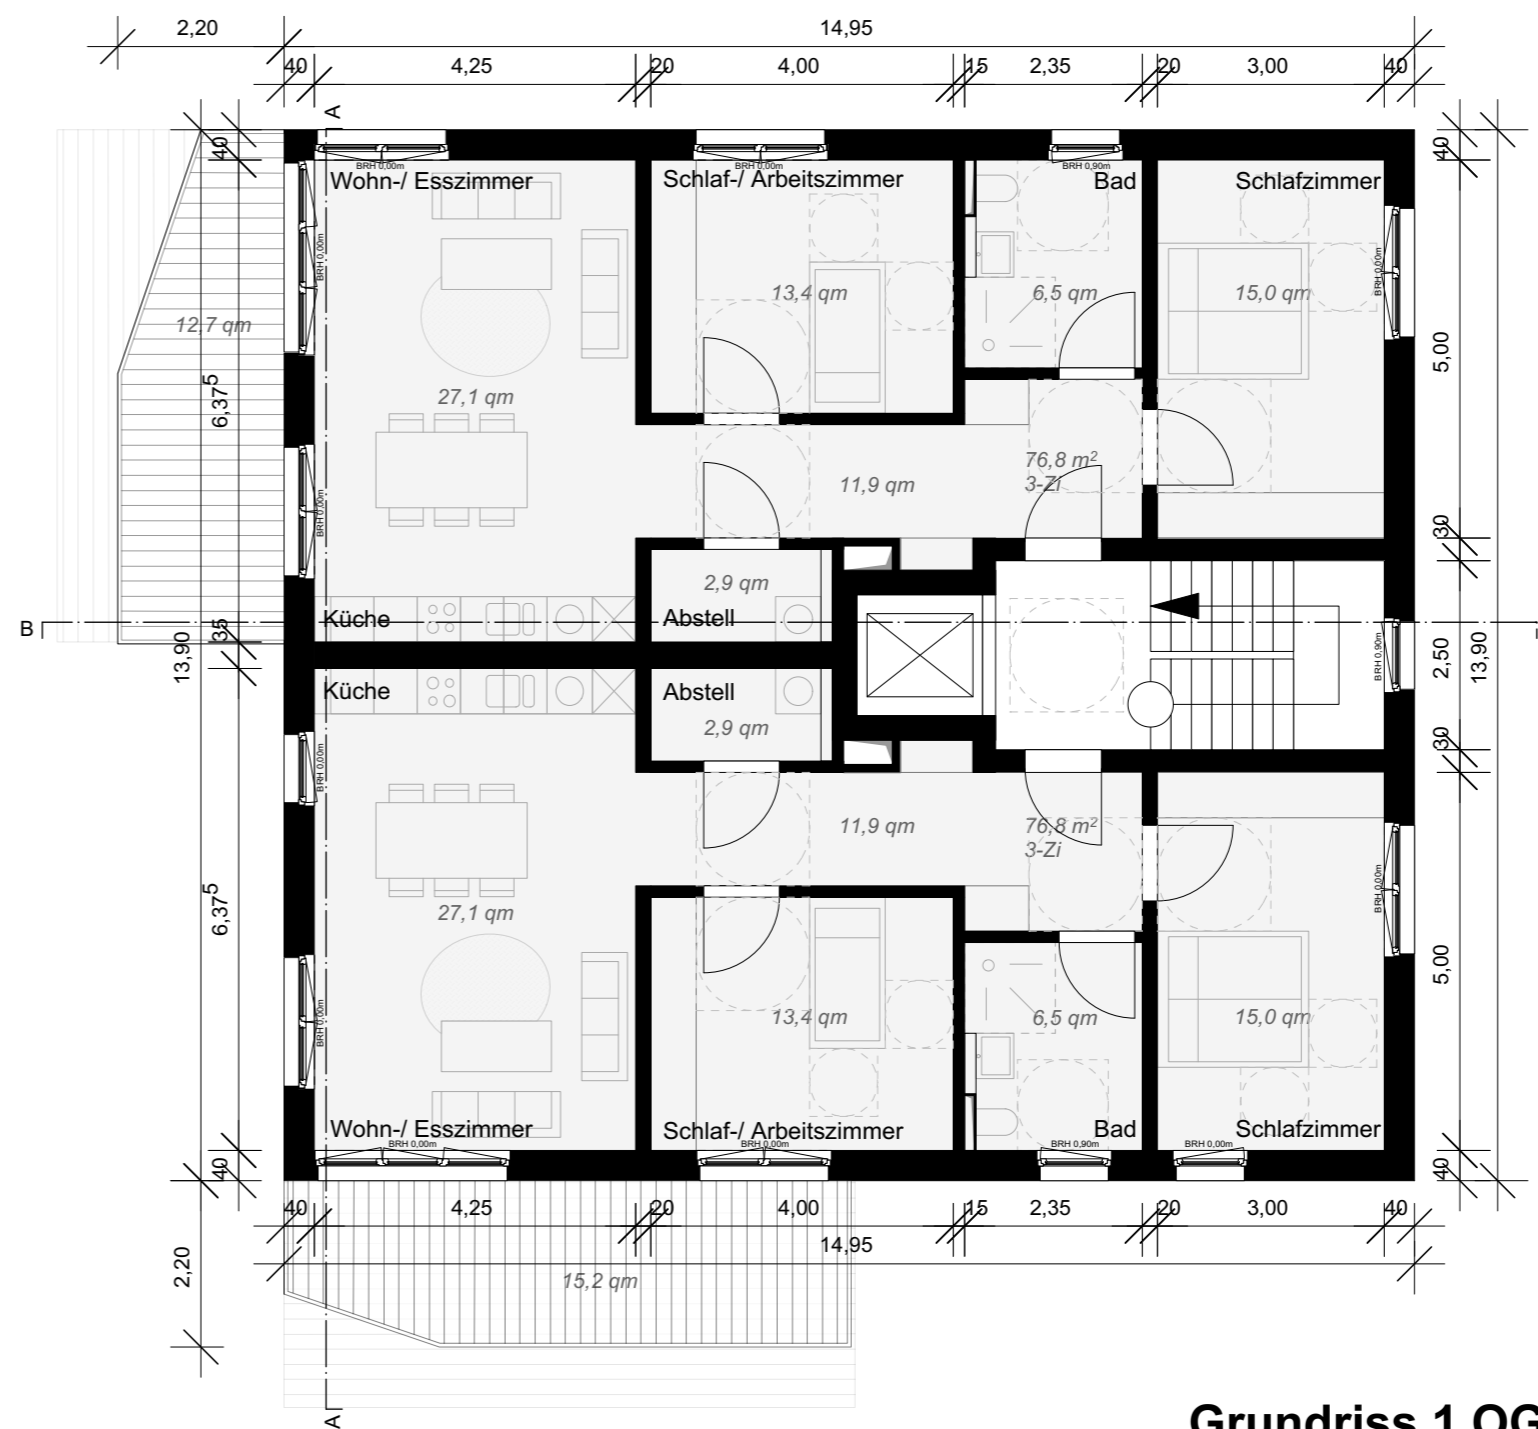

Grundriss 1 OG

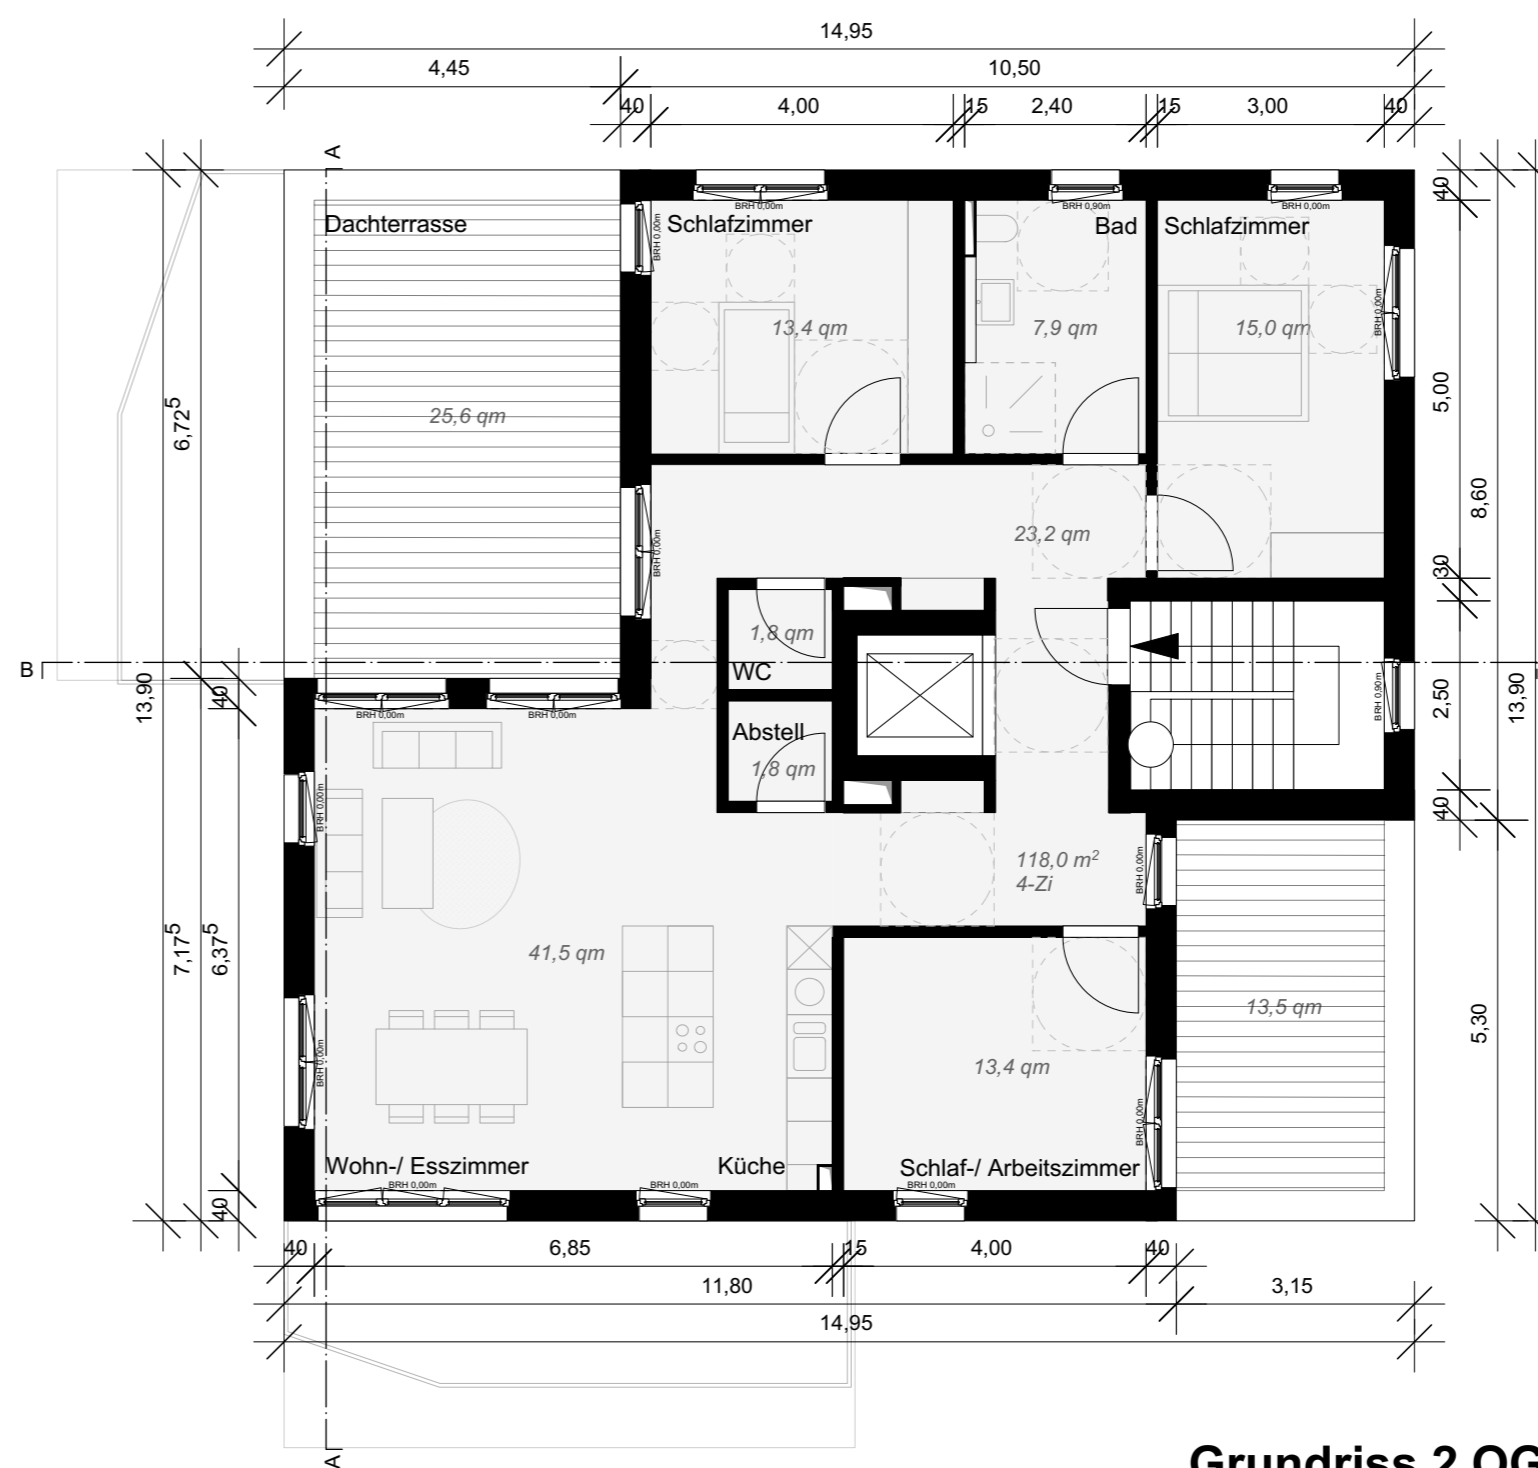

Grundriss 2 OG

19264.2 BA G 001

Bö 3.2 Neubau Mehrfamilienhaus

Böningsstraße 3, Nienburg

Der Entwurf ist geistiges Eigentum des Planers und urheberrechtlich geschützt. Vervielfältigung und Weitergabe an Dritte erfolgt nur mit ausdrücklicher Genehmigung des Planverfassers. Bei Missbrauch bleiben rechtliche Schritte vorbehalten.

Alle Maße sind vor Ort zu prüfen!
Änderungen nur nach Absprache mit der Bauleitung.
Dieser Plan ist nur gültig in Verbindung mit der geprüften Statik und den Plänen der Sonderfachplaner.
Die Planung wurde ohne die Beteiligung von beratenden Schallschützungsingenieuren erstellt. Bei der Ausführung sind insbesondere hinsichtlich Rohdichte und Verarbeitung geeignete Systeme zu verwenden.
Im Zweifelsfall gelten die Angaben der Fachingenieure.
In der Ausführung gelten die anerkannten Regeln der Technik, VDI-Richtlinien und die aktuellen DIN-Normen.

Architekt



Bauforum Hannover GmbH
Rehbergstraße 7
30173 Hannover
www.bauforum-hannover.de

fon +49 (0)511 54577900
fax +49 (0)511 54577909
info@bauforum-hannover.de

Bauherrin

NuRoKa Projekt Nienburg GmbH & Co.KG
Zeißstr. 63
30519 Hannover

0511 940 40 566
info@nuroka-holding.de

Unterschriften

Unterschrift Bauherr Unterschrift Architekt

Planinhalt

Grundrisse

Plan Nr. Datum

19264.2 BA G 001 13.08.2020

Maßstab Gezeichnet / Geprüft

1:100 De / Le