


Leistung: Design-Konzeption
Projekt: Schlafzimmer
Adresse: -
Bauherr: -
Erfasser: Roomy Design
Projektnummer: MM-MU-20-001
Datum: 08.24.2020






Planinhalt

Maßstab

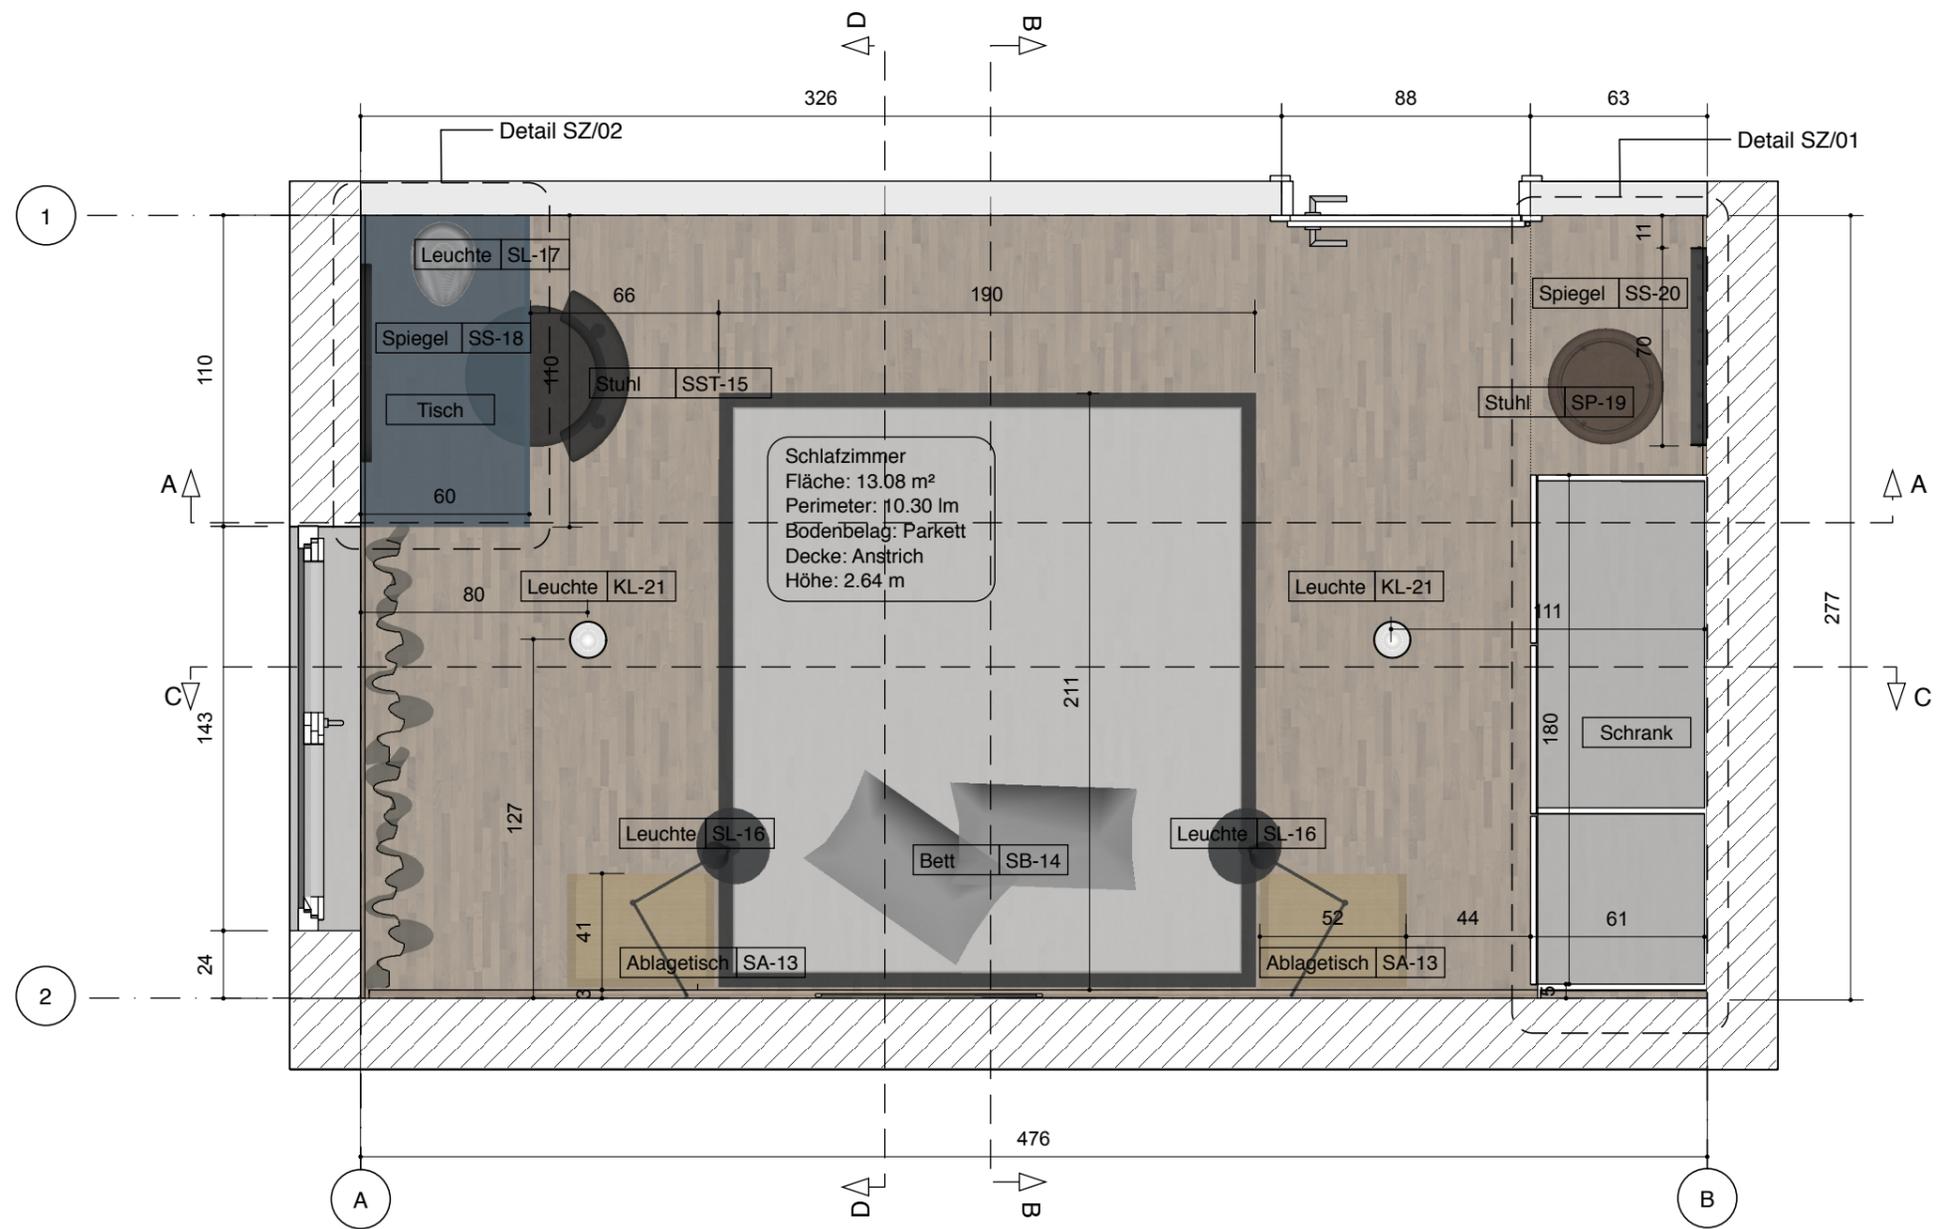


Grundriss Schlafzimmer M 1:25

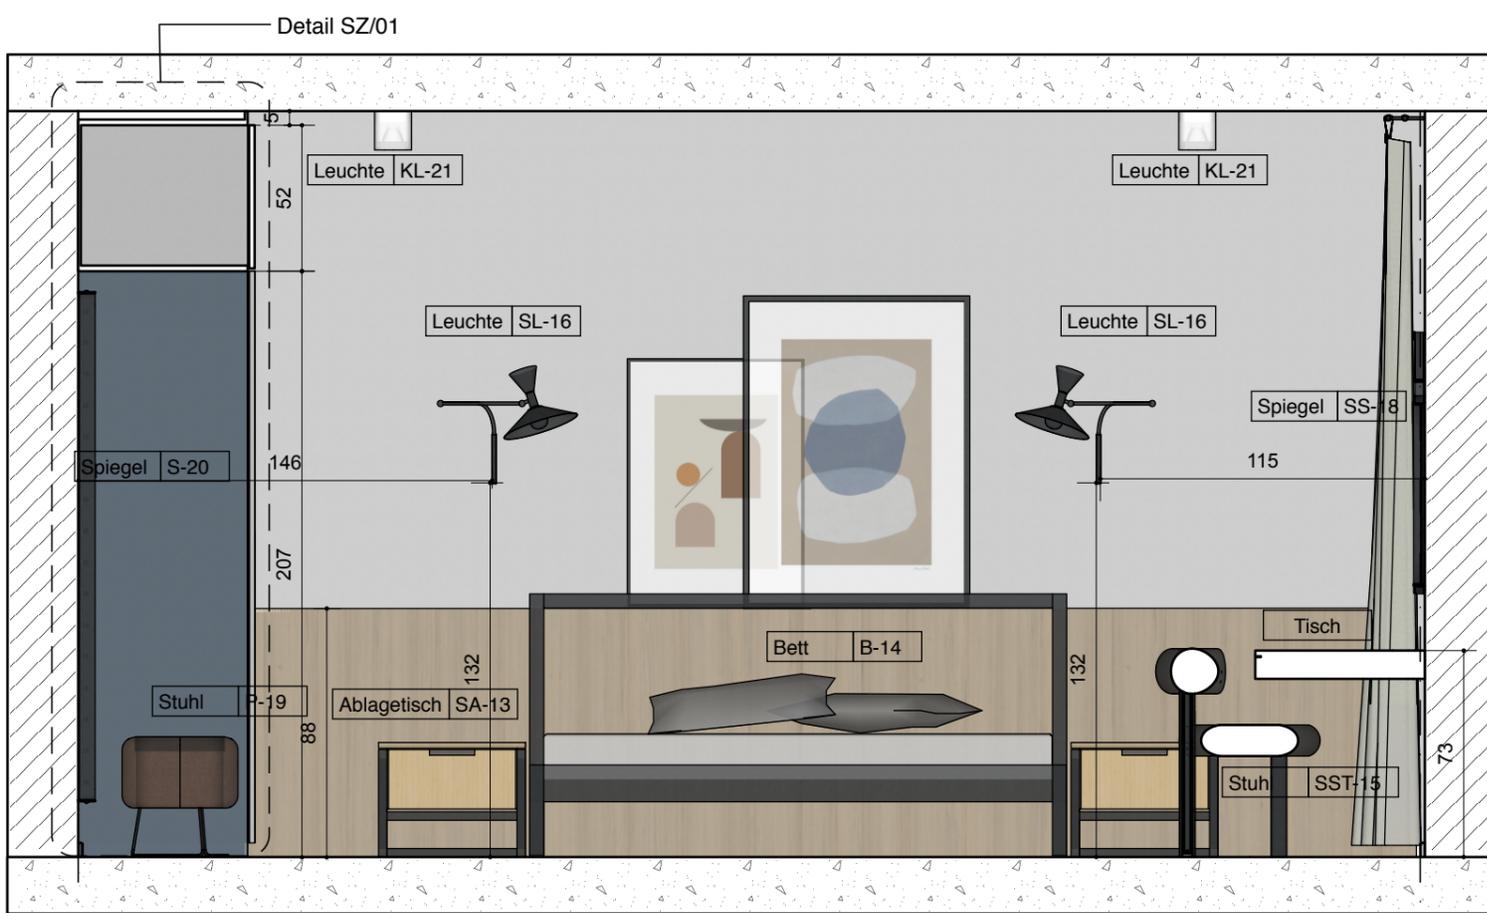


B Schnitt C-C

A

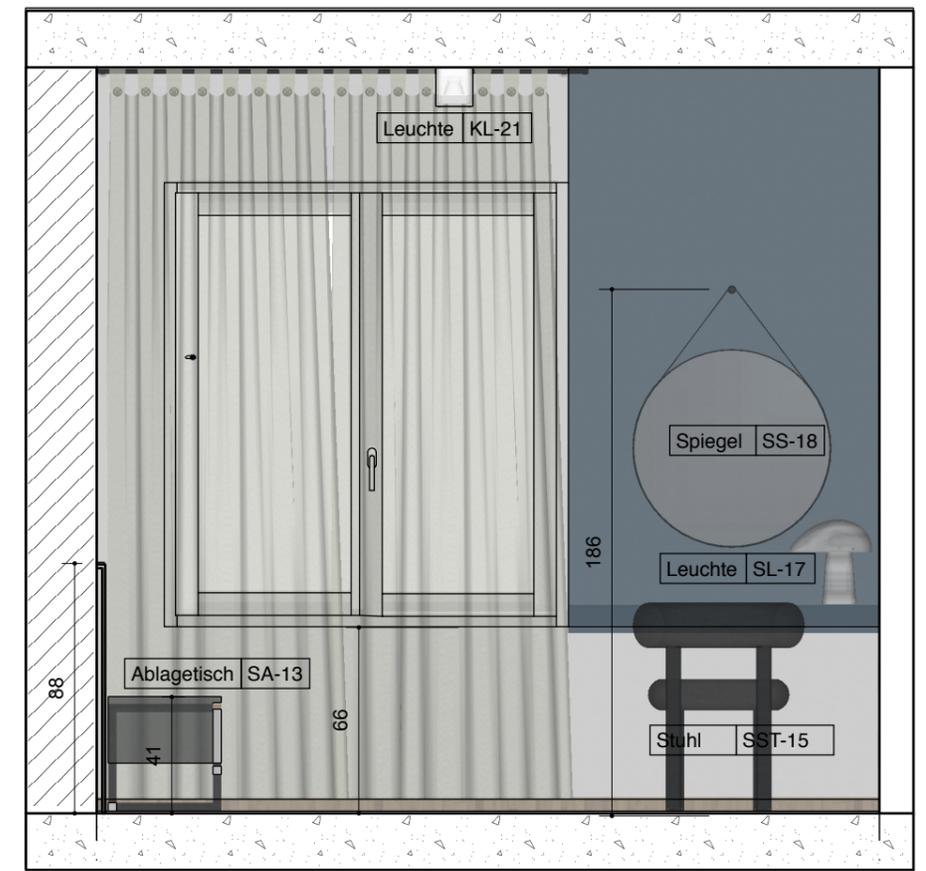


2 Schnitt D-D

1

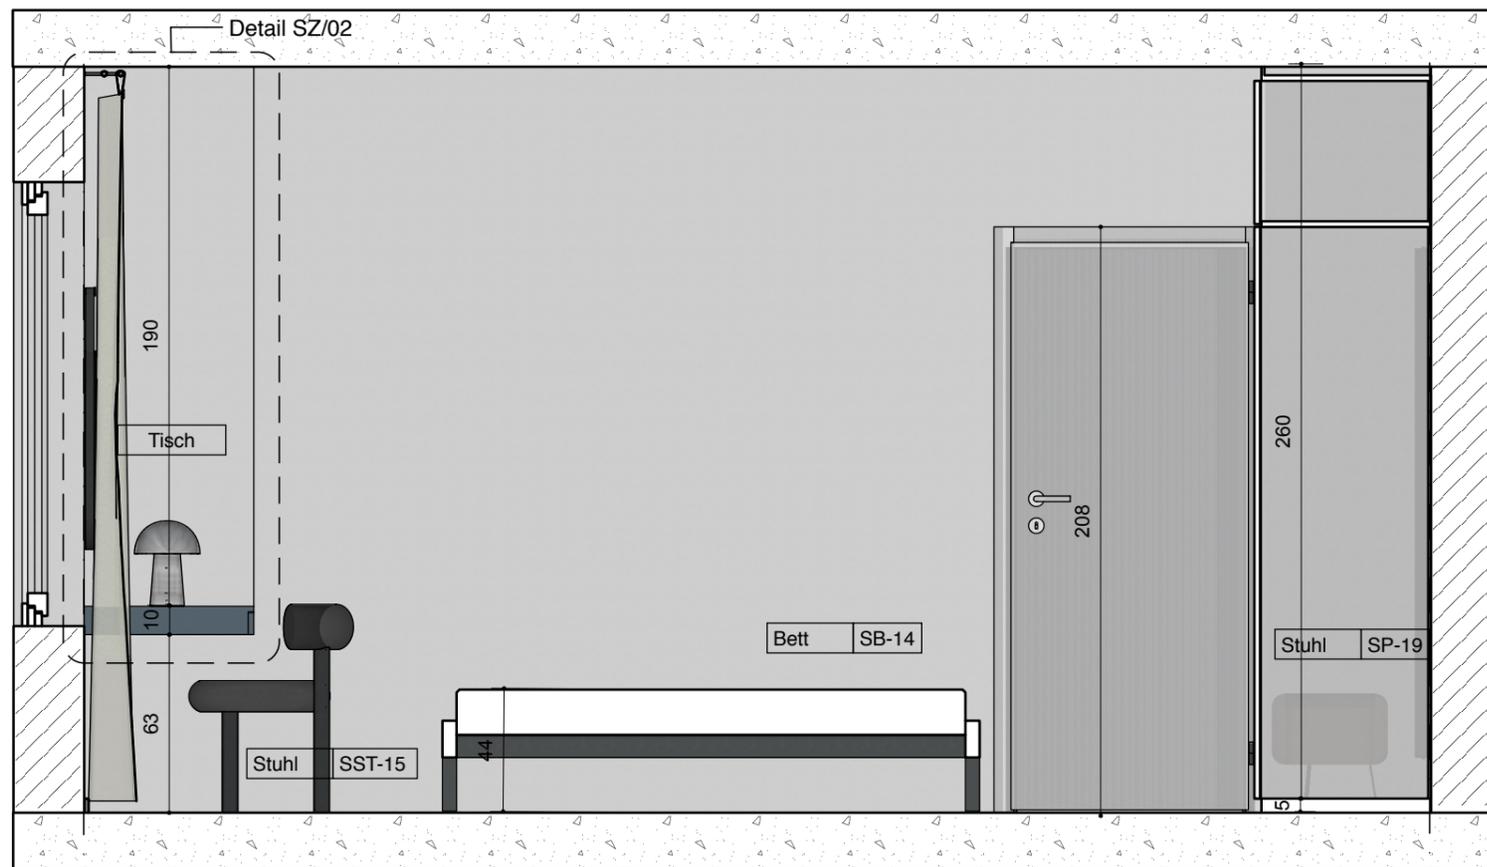

A Schnitt A-A

B

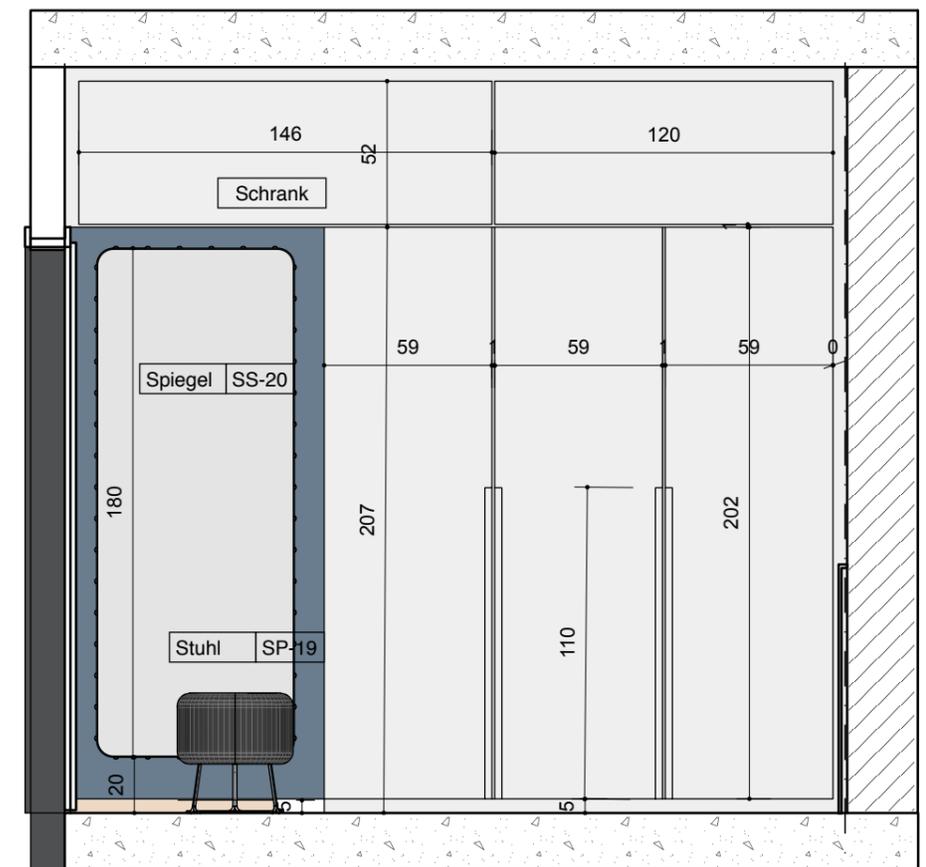

1 Schnitt B-B

2

Planinhalt

Maßstab

SA-13

Anwendung: **Schlafzimmer**
 Typ: **Ablagetisch**
 Produktvorschlag: **OKSFJORD von Ikea**
 Anzahl gesamt: **2**
 Anmerkung: **52x40 cm**

SL-17

Anwendung: **Schlafzimmer**
 Typ: **Innenleuchten-Tischleuchten**
 Produktvorschlag: **Night Owl | Midnight Blue/Ash von Fritz Hansen**
 Anzahl gesamt: **1**
 Anmerkung:

SB-14

Anwendung: **Schlafzimmer**
 Typ: **Schlafzimmermöbel-Betten**
 Produktvorschlag: **Pure Stahl pulverbeschichtet Bettrahmen | H 690 w H 694 w von Hans Hansen & The Hansen Family**
 Anzahl gesamt: **1**
 Anmerkung: **H 692 w: 180 x 200 cm**

SS-18

Anwendung: **Schlafzimmer, Badezimmer**
 Typ: **Wohnaccessoires-Spiegel**
 Produktvorschlag: **Strap Mirror von Hay | Connox**
 Anzahl gesamt: **2**
 Anmerkung: **d 70**

SST-15

Anwendung: **Schlafzimmer**
 Typ: **Sitzmöbel-Stühle**
 Produktvorschlag: **Fat Dining Chair Black Cassia 09 von Tom Dixon**
 Anzahl gesamt: **1**
 Anmerkung:

SP-19

Anwendung: **Schlafzimmer**
 Typ: **Sitzmöbel-Poufs/Polsterhocker**
 Produktvorschlag: **Paddy poef von Cascando**
 Anzahl gesamt: **1**
 Anmerkung:

SL-16

Anwendung: **Schlafzimmer**
 Typ: **Innenleuchten-Wandleuchten**
 Produktvorschlag: **MINI LAMPE DE MARSEILLE von Nemo**
 Anzahl gesamt: **2**
 Anmerkung: **...**

SS-20

Anwendung: **Schlafzimmer**
 Typ: **Wohnaccessoires-Spiegel**
 Produktvorschlag: **Adnet Spiegel eckig von Gubi**
 Anzahl gesamt: **1**
 Anmerkung: **H180 cm B70 cm**

Kontakt Daten Dienstleister

Dipl.-Ing. Freier Architekt Dmytro Zhuikov
Dipl.-Ing. Architektur Arina Agieieva

Daudetstr. 35
81245 München
Deutschland

info@roomy-design.de