

4 WONINGEN "ELSHOF"
STANDAARD VERKOOP
E. Ludenstraat bouwnummers 02 en 03

LEGENDA

	koelkast		enkelvoudige wandcontactdoos
	wasmachine		tweevoudige wandcontactdoos
	wasdroger		drievoudige wandcontactdoos
	kast		enkele schakelaar
	vaatwasser		dubbele schakelaar
	wastafel		wisselschakelaar
	pompput		kruisschakelaar
	verdelers vloerverwarming		plafondlichtpunt (opbouw)
	(LTV convector) radiator		wandlichtpunt (opbouw)
	warmtepomp (rond)		plafond (richt)spot rond
	warmtepomp (rechthoek/vierkant)		plafond (richt)spot vierkant
	warmte- en Koude opslag		schakelaar ventilatie
	hoofd entree		plafond ventilatiepunt, toevoeg
	neven entree		plafond ventilatiepunt, afvoer
			symbool meterkast
			beldrukker (1200+vl.)
			schel (2500+vl.)
			rookmelder
			thermostaat bedraad
			CO ² sensor bedraad
			buitenkraan
			loze leiding telefoon/data/ televisie/boiler/vaatwasser
			HWA


- wcd standaard op 30cm +vl mits anders aangeven.
- lichtschakelaars op 1050 +vl




- hoekwoning
- tussenwoning
- berging

- entree woning
- entree berging
- parkeerplaats

- bestrating, mandelig parkeerterrein
- 00 bouwnummer

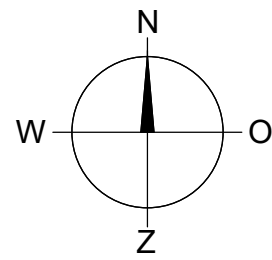

4 WONINGEN "ELSHOF"
 situatietekening
 schaal 1:200 (A3)

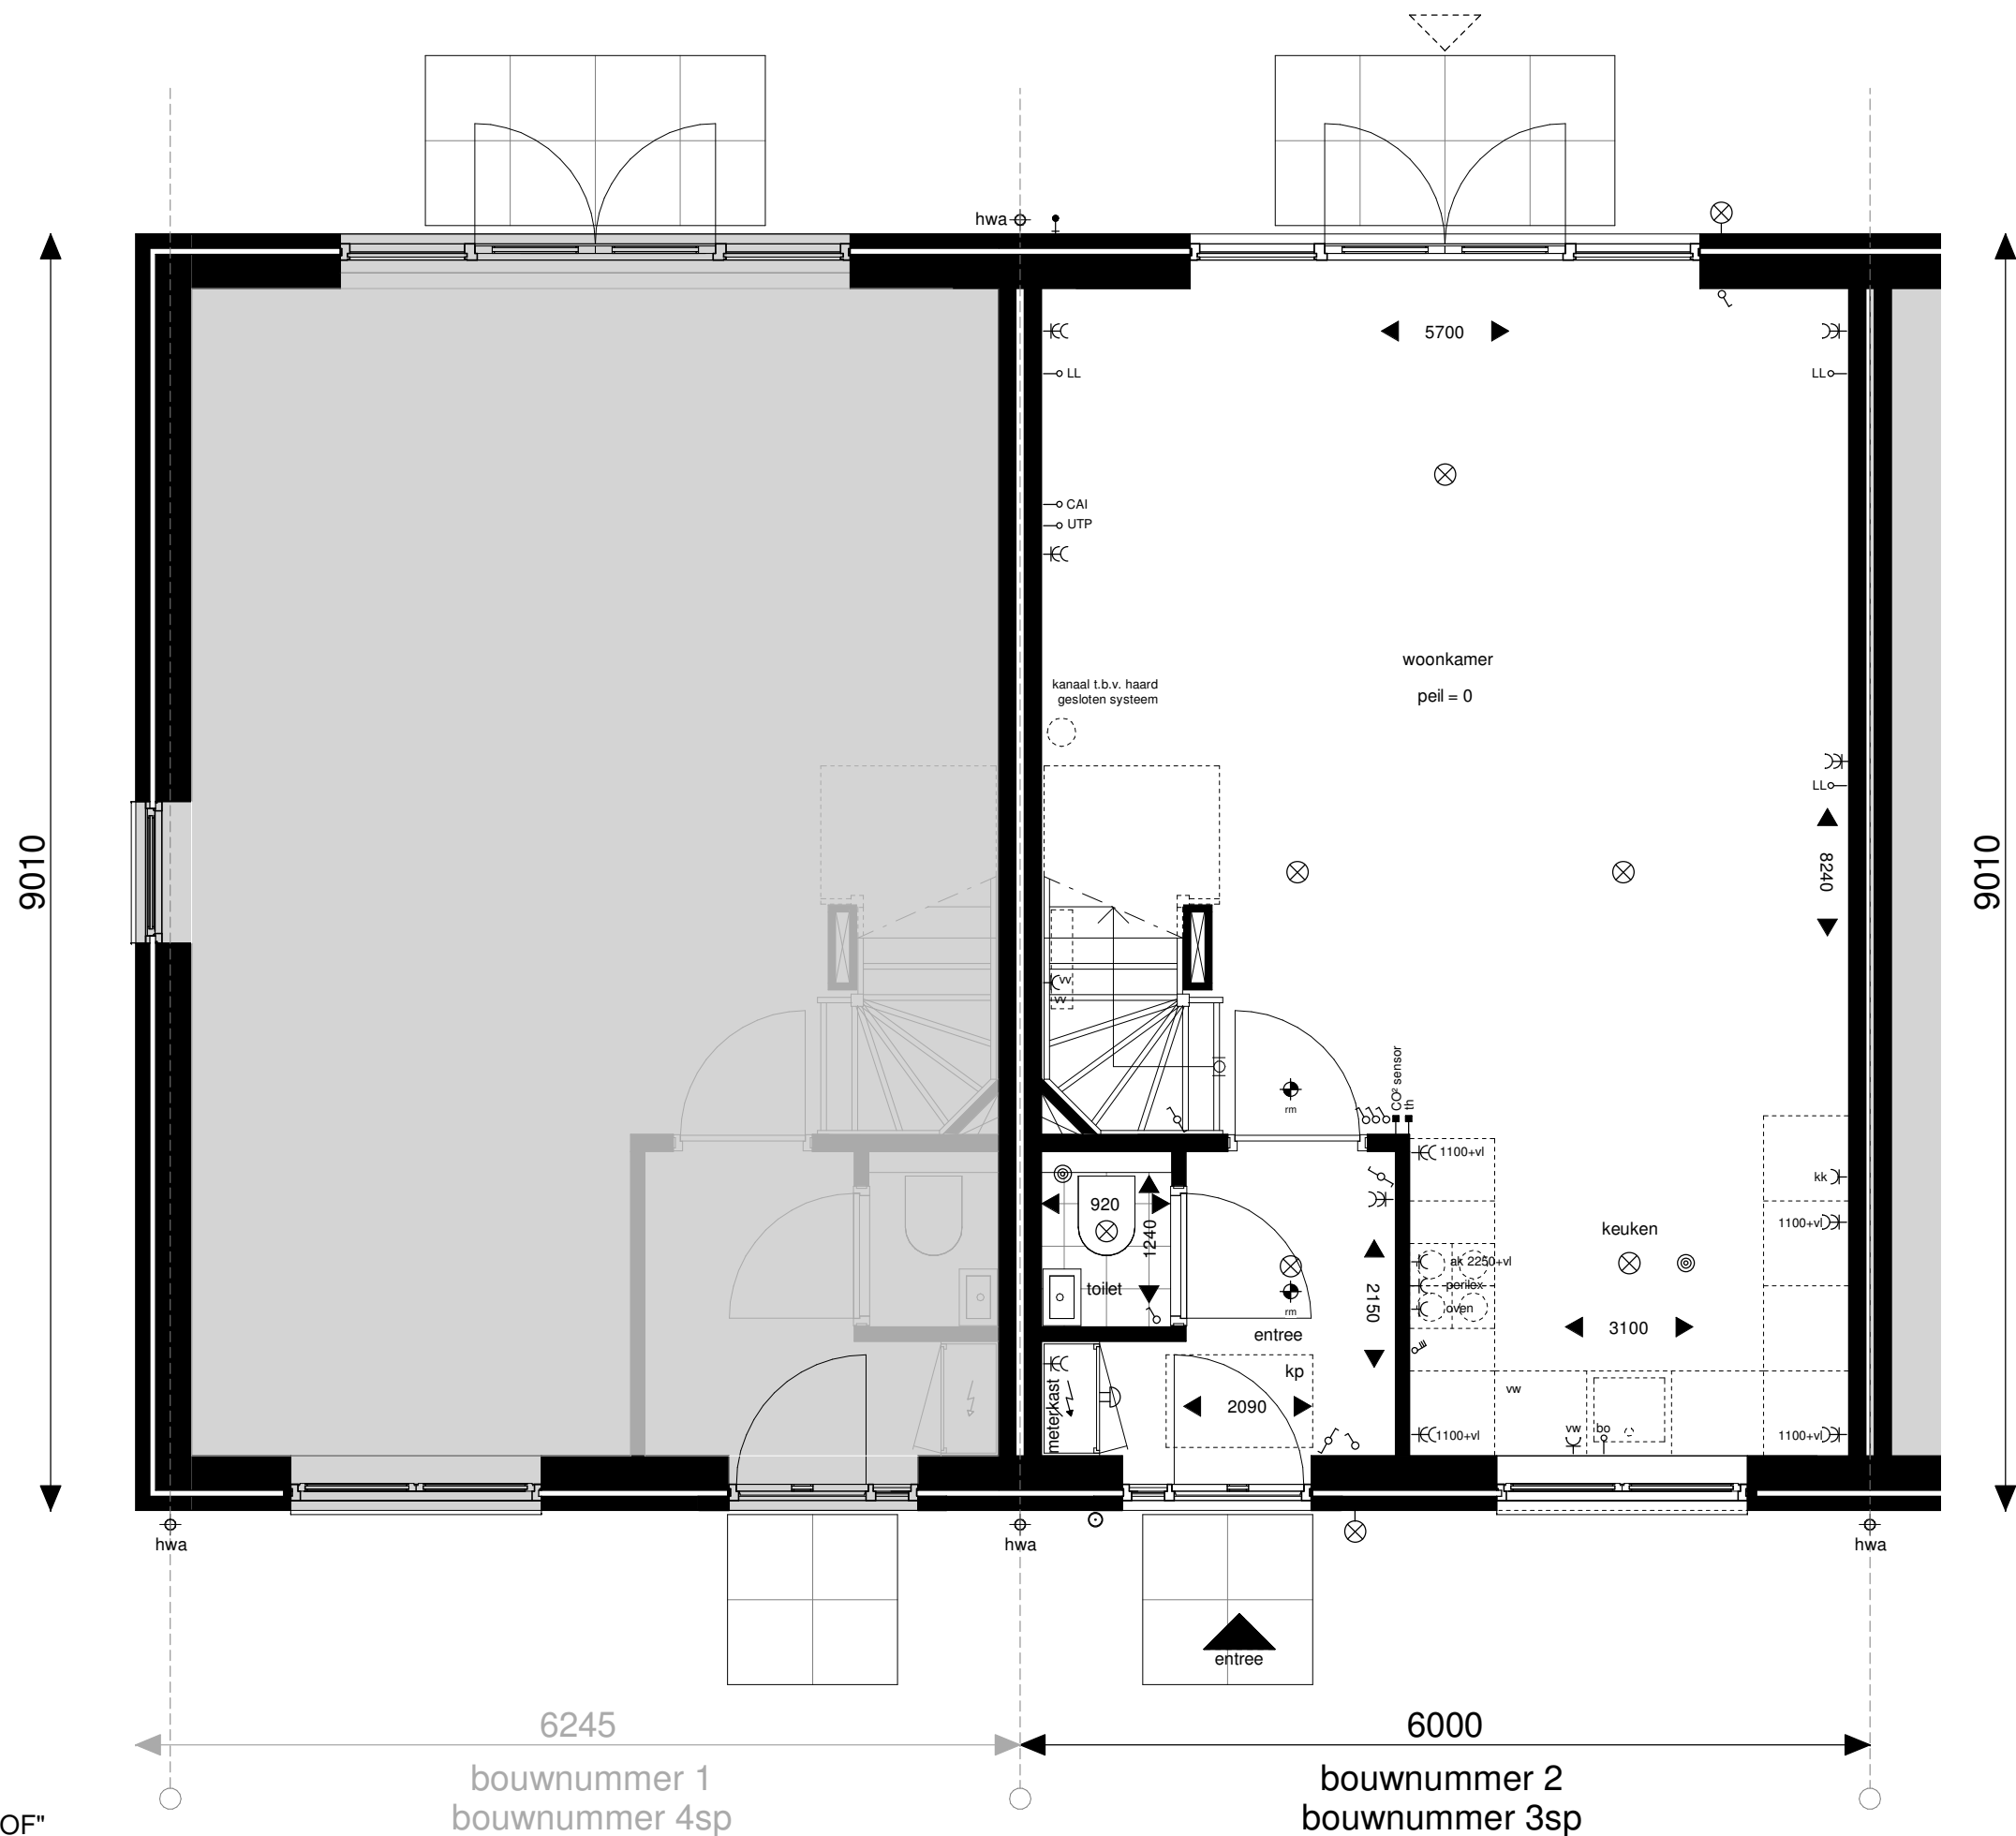




9010

9010

6245
 bouwnummer 1
 bouwnummer 4sp

6000
 bouwnummer 2
 bouwnummer 3sp



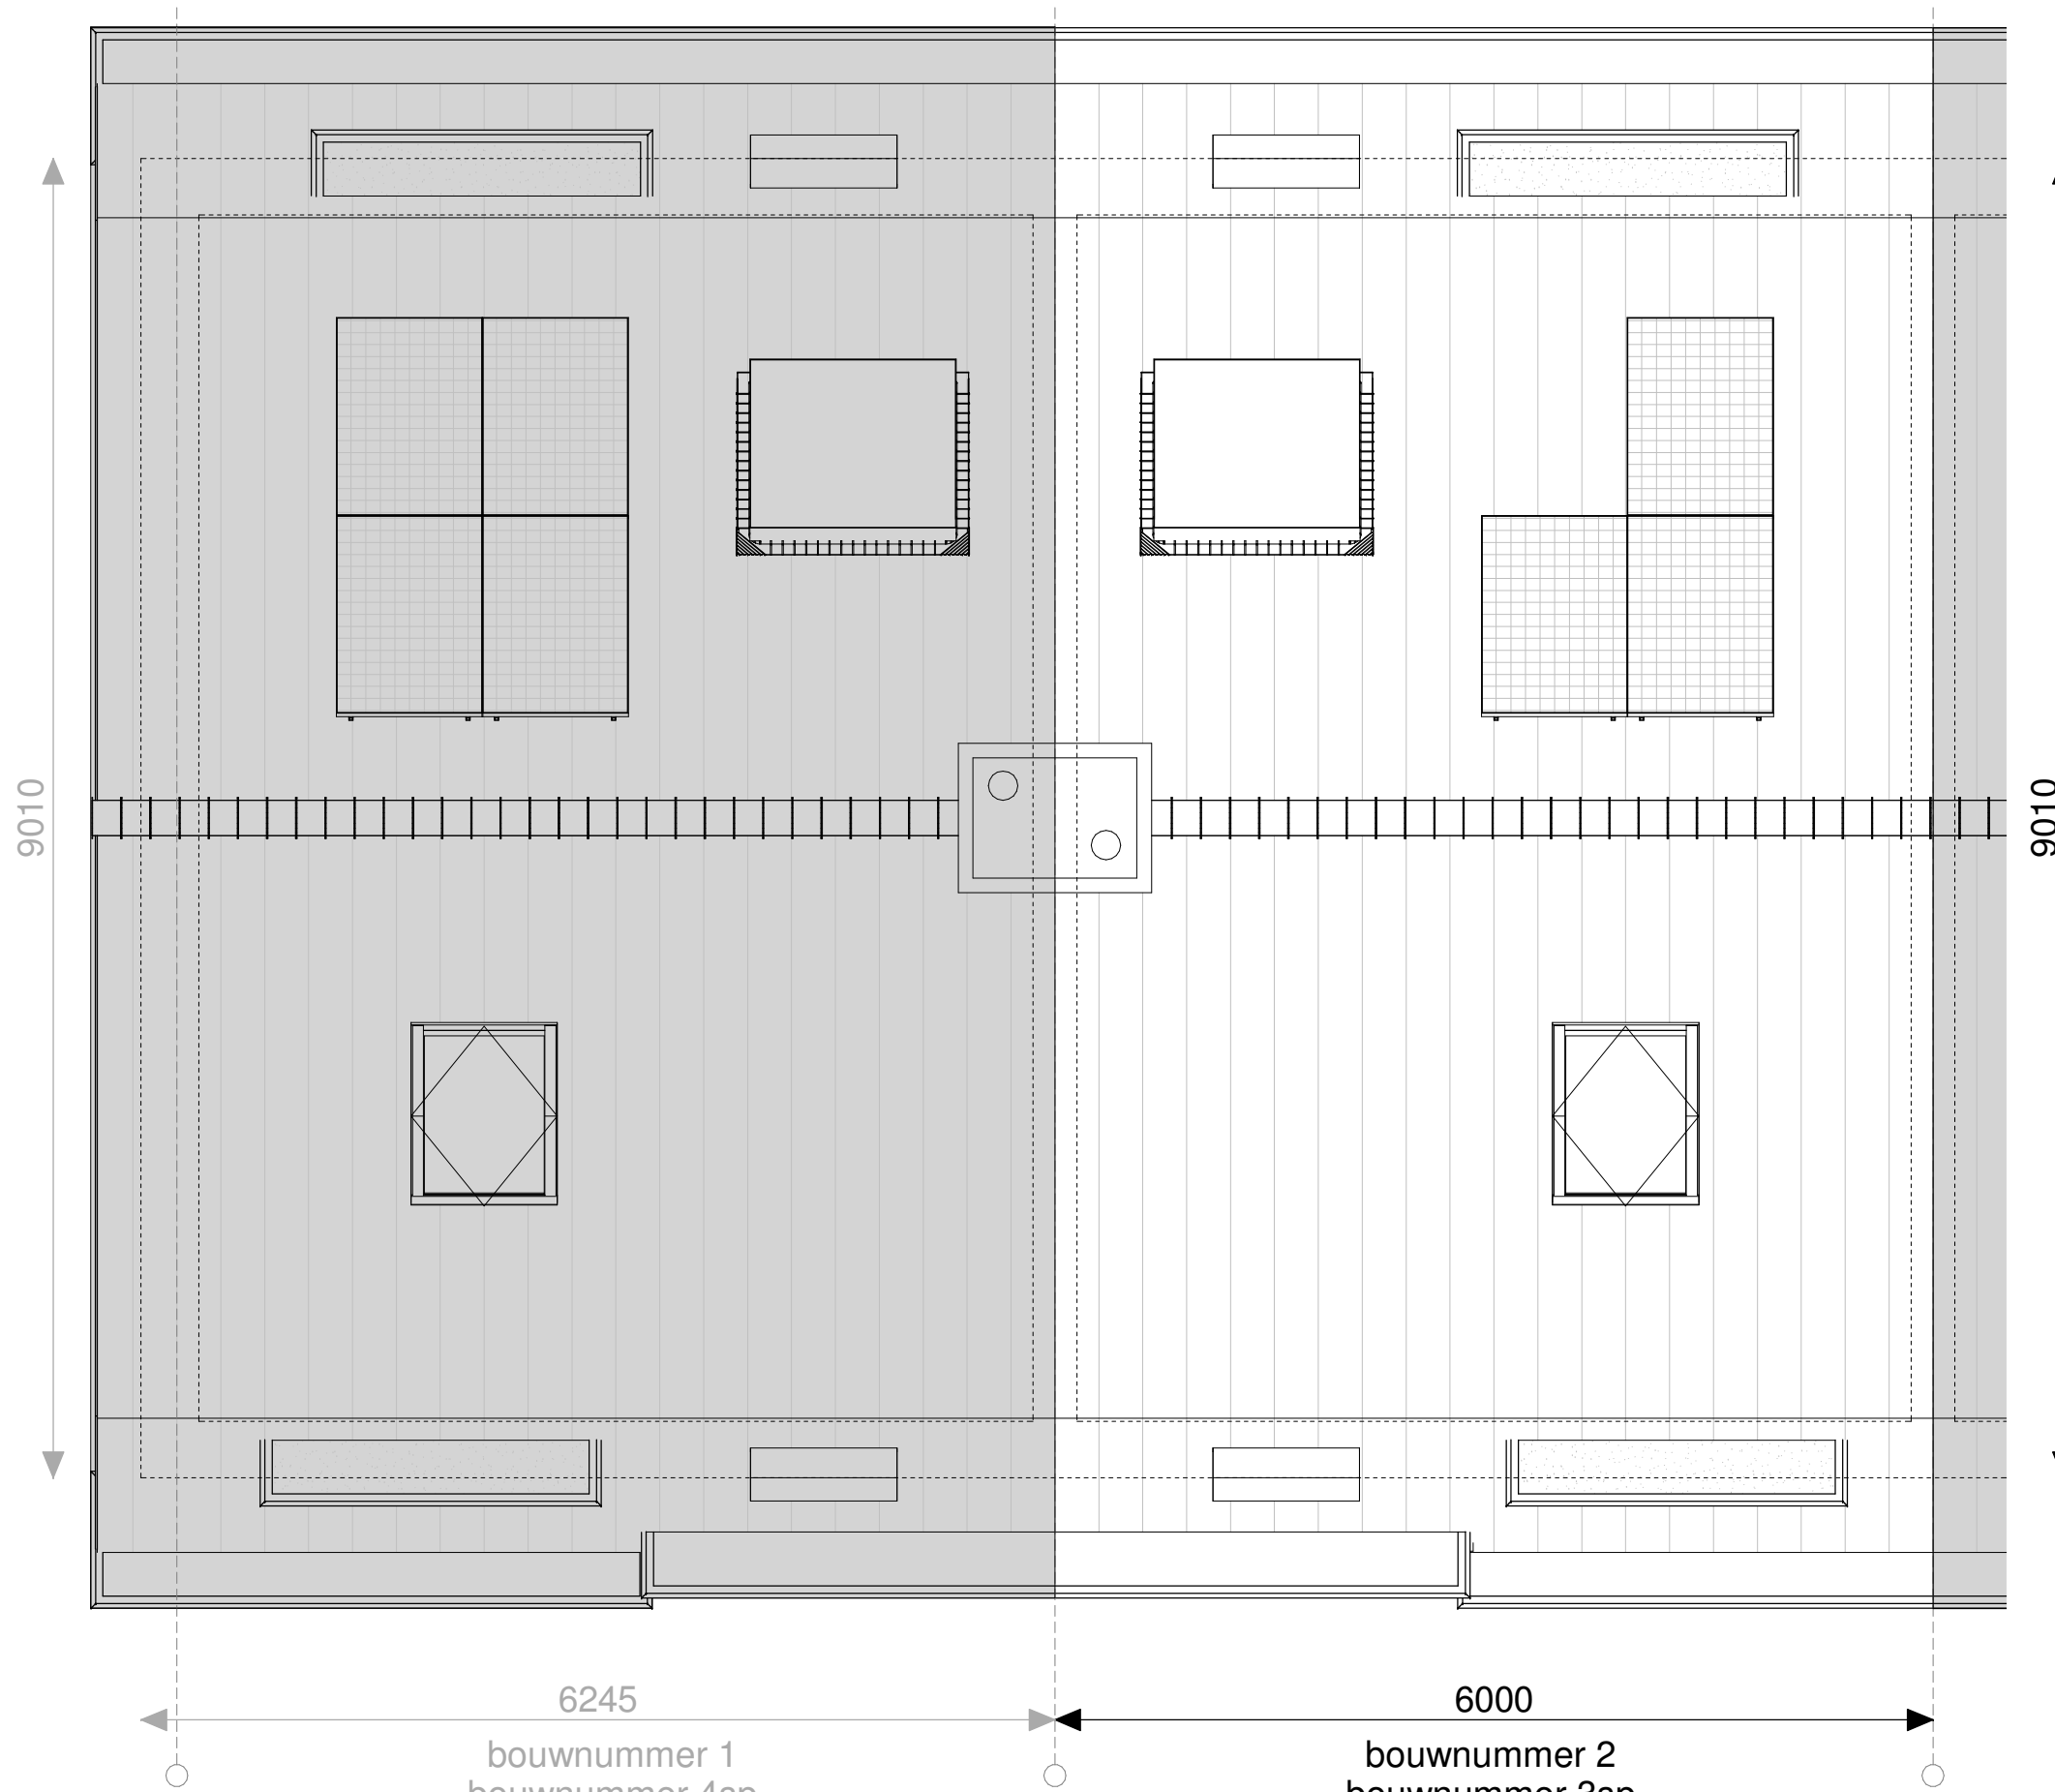



bouwnummer 1
bouwnummer 4sp

bouwnummer 2
bouwnummer 3sp



bouwnummer 2
bouwnummer 3sp

bouwnummer 1
bouwnummer 4sp




bovenzijde dak
ca. 9000 + P

b.k. afwerkvloer
1e verdieping
5880 + P

b.k. afwerkvloer
1e verdieping
2940 + P

2420 + P
o.k. goot

b.k. afwerkvloer
begane grond
P = 0

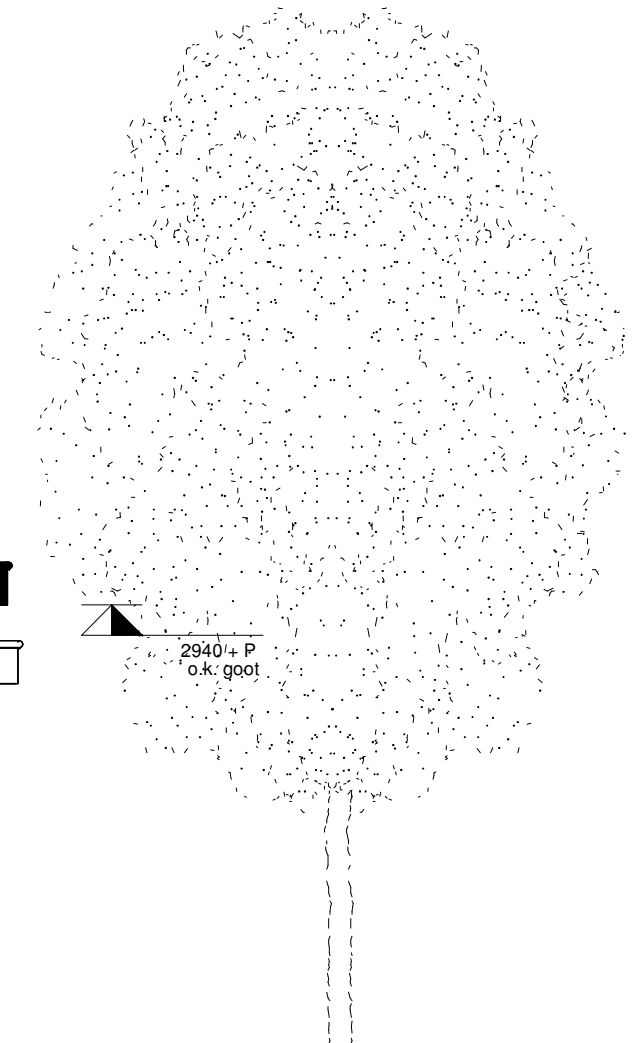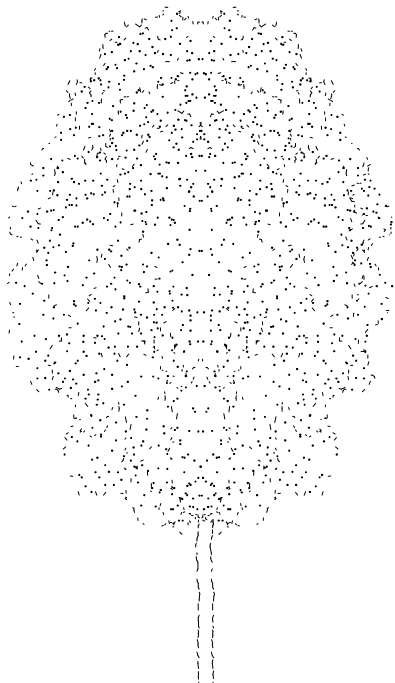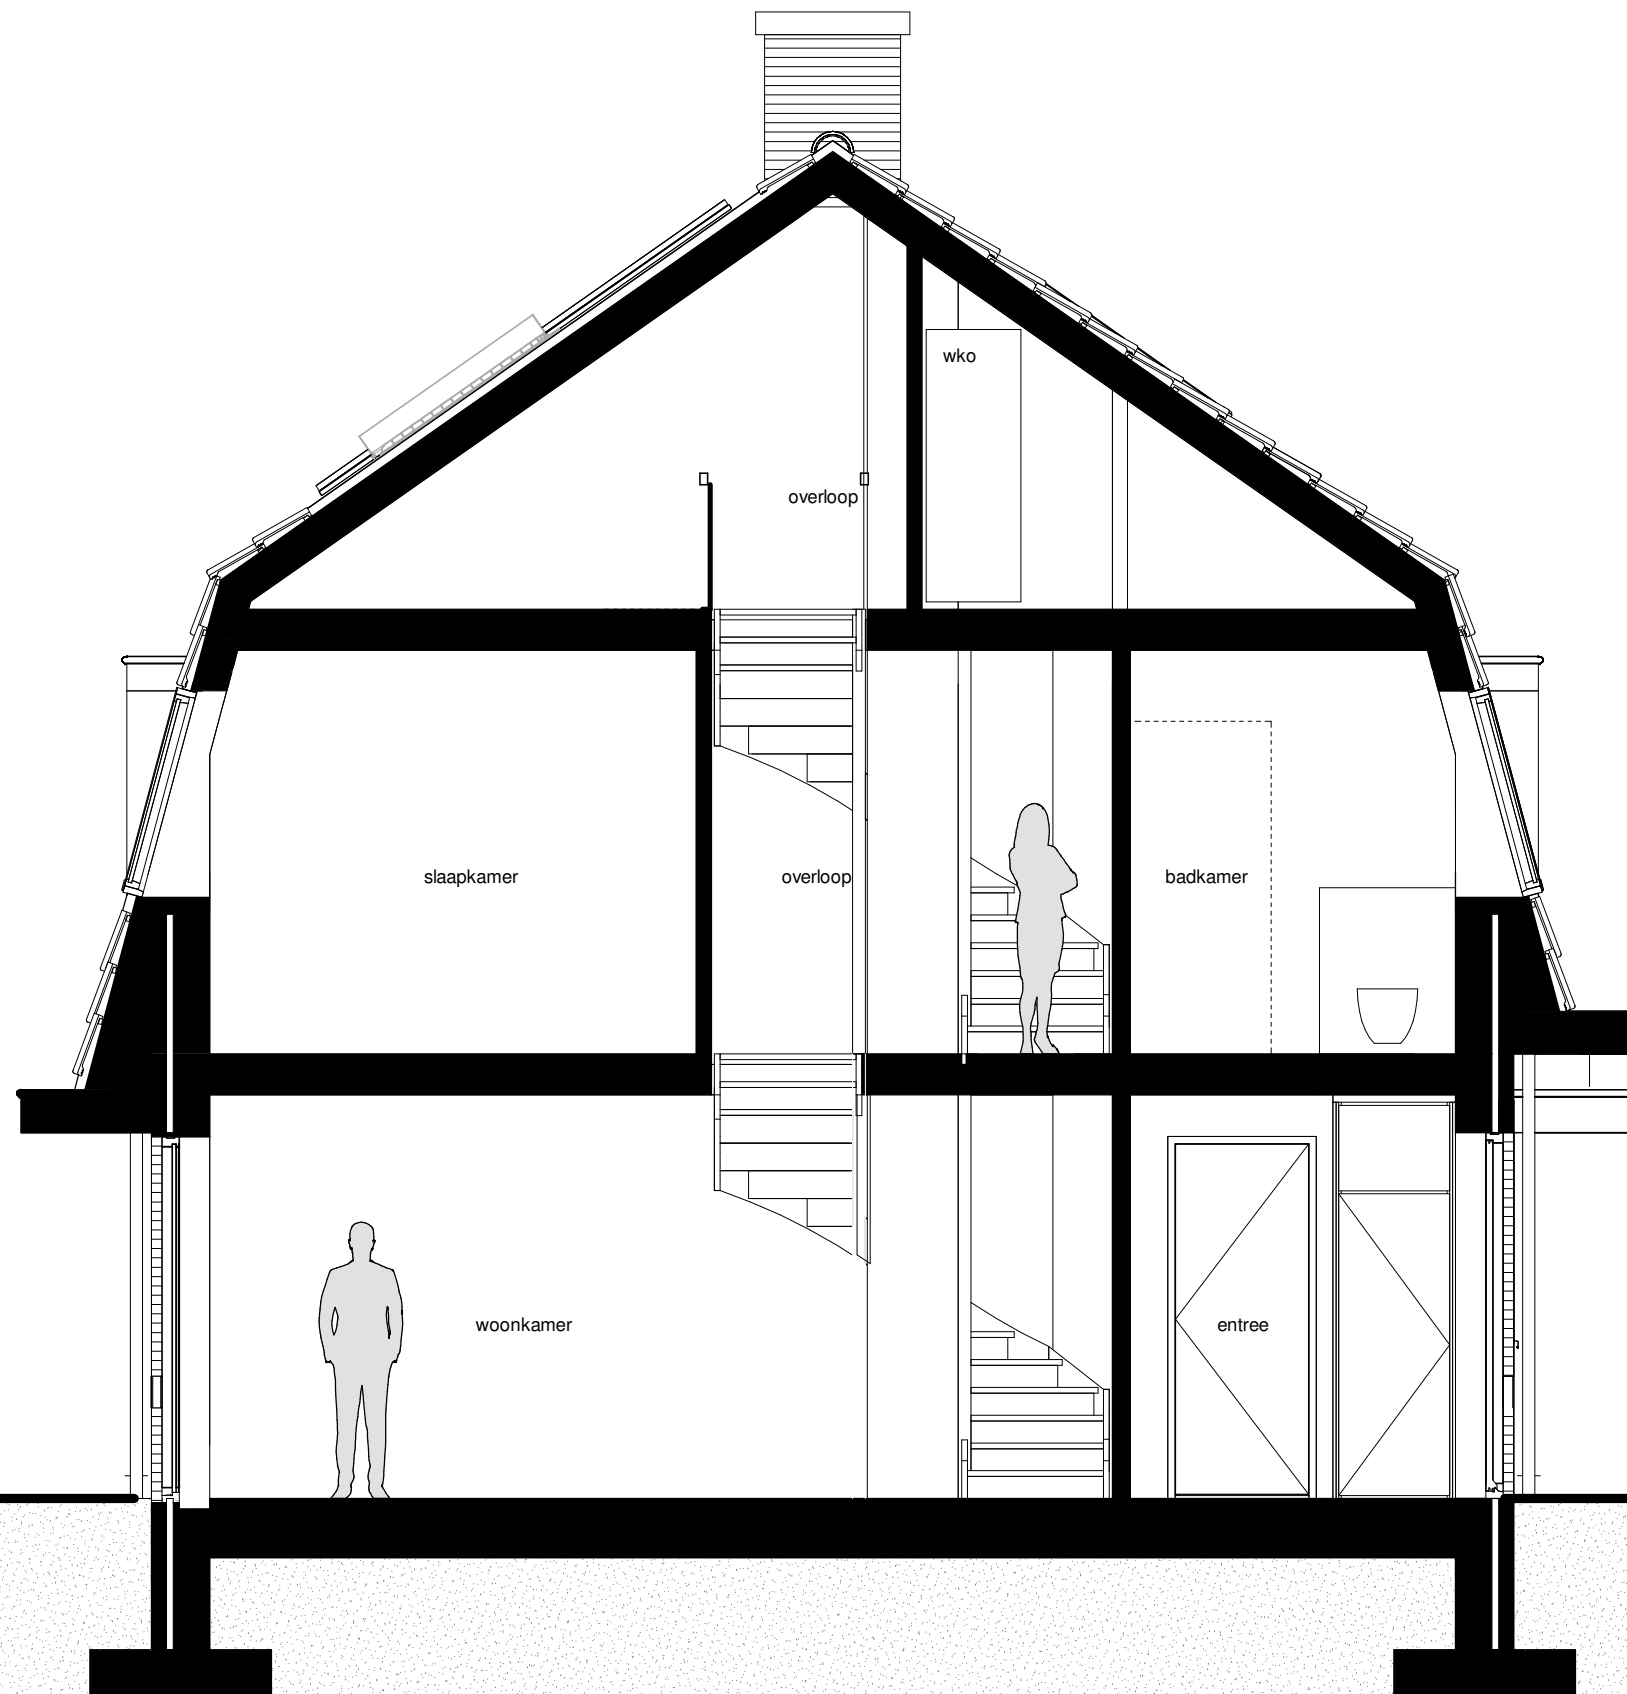

2940 + P
o.k. goot


bovenzijde dak
ca. 9000 + P

b.k. afwerkvloer
1e verdieping
5880 + P


b.k. afwerkvloer
1e verdieping
2940 + P

2420 + P
o.k. goot

b.k. afwerkvloer
begane grond
P = 0

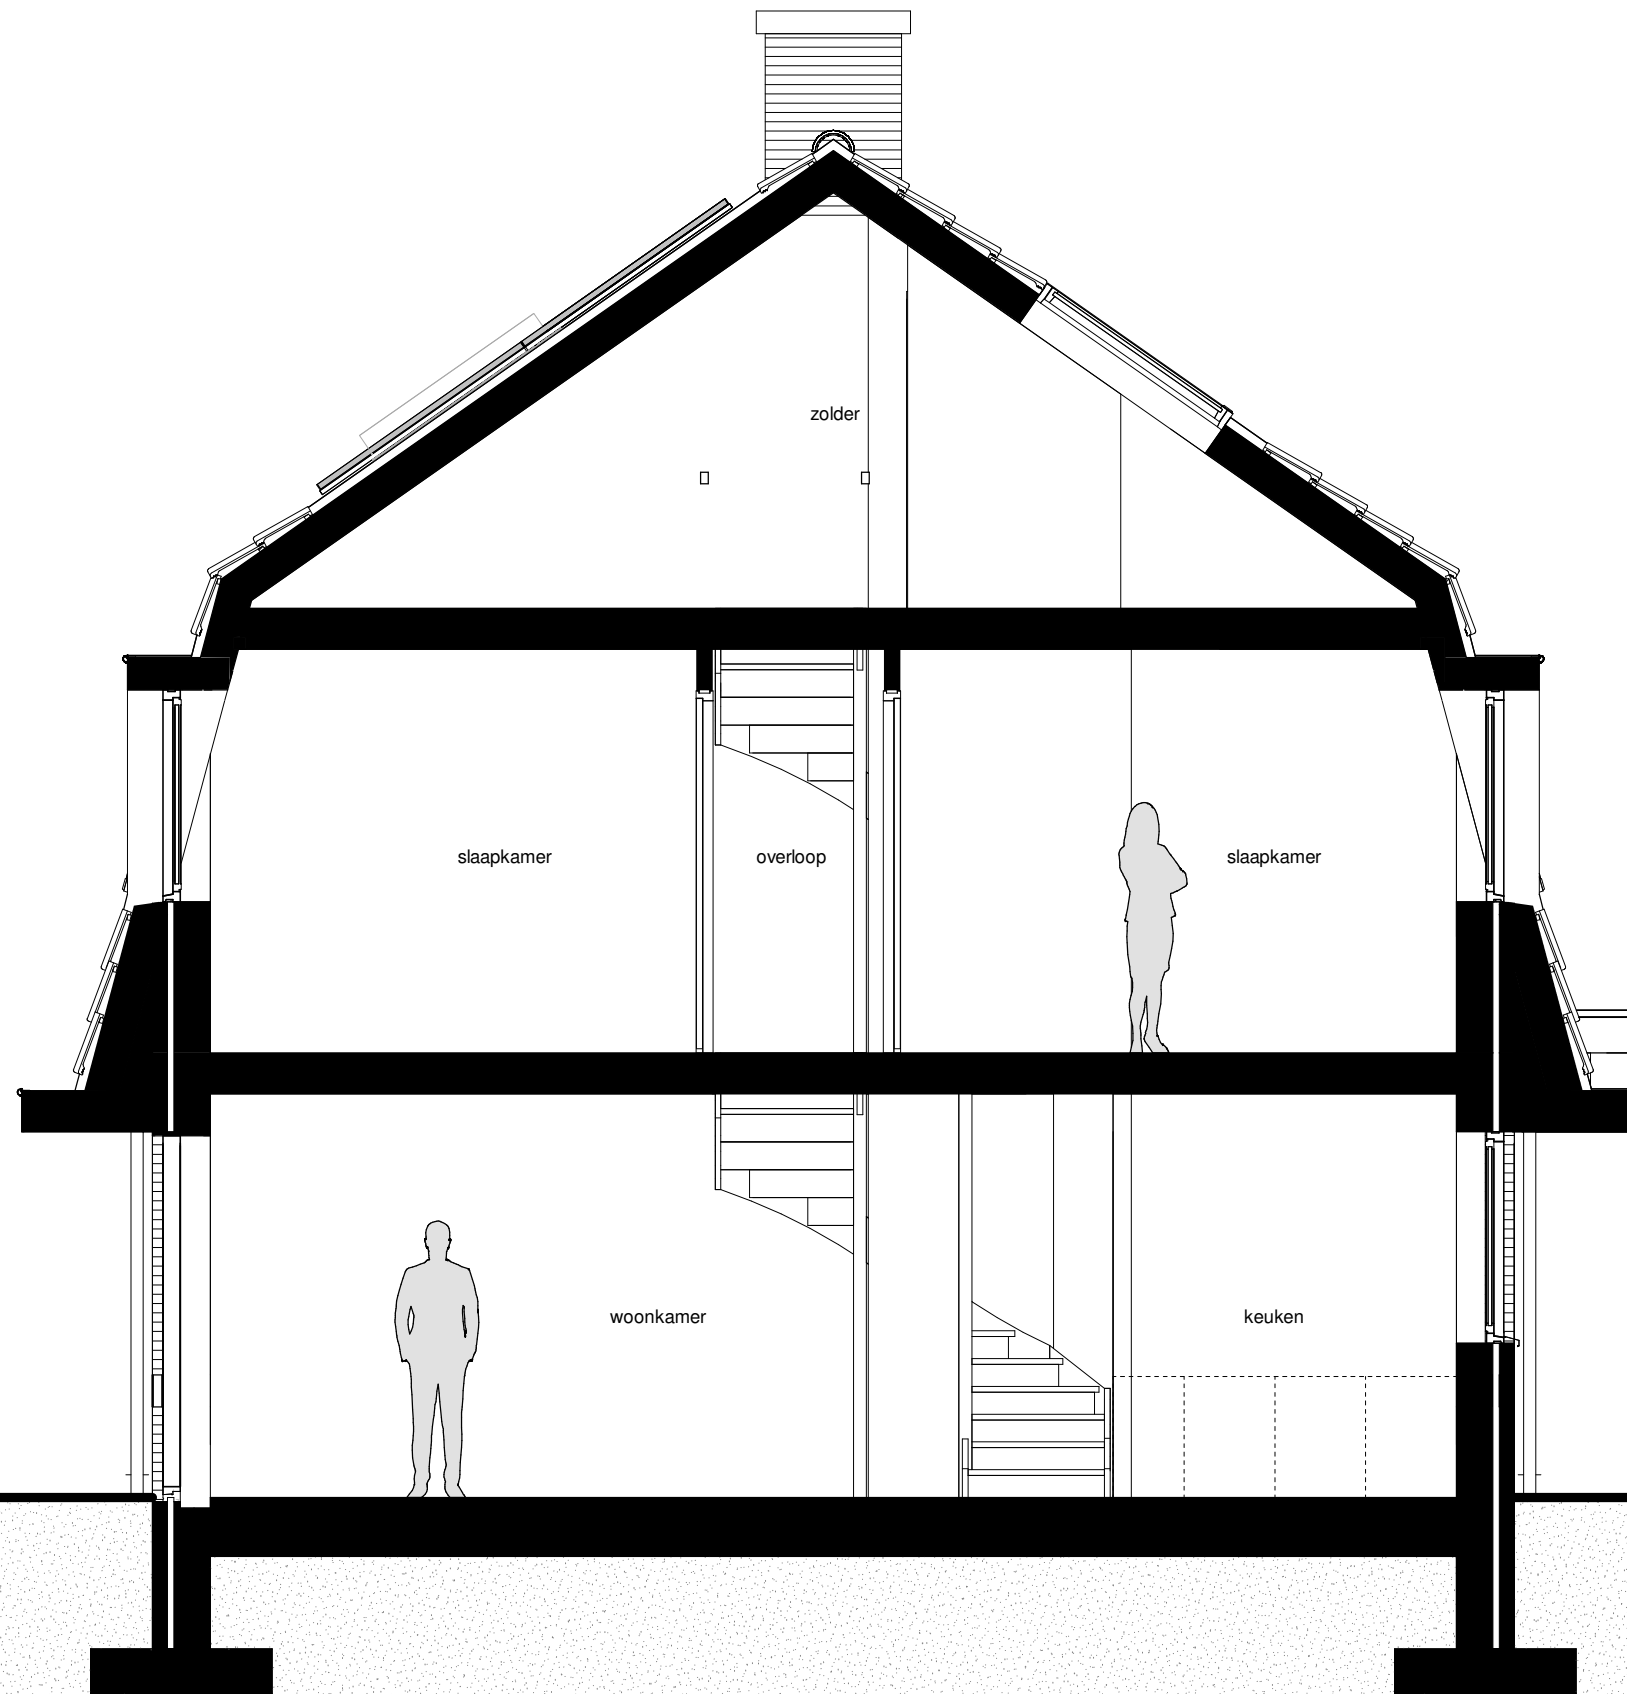


2940 + P
o.k. goot

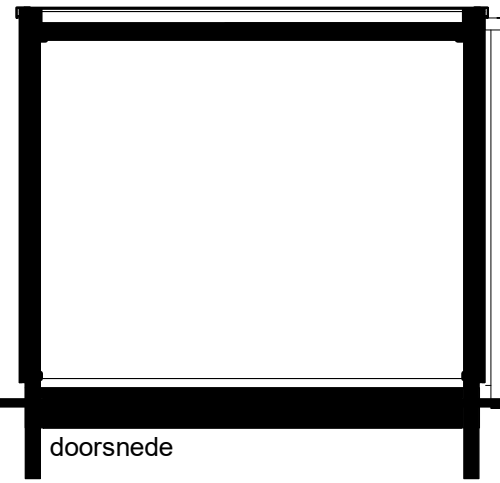


doorsnede



tuingevel

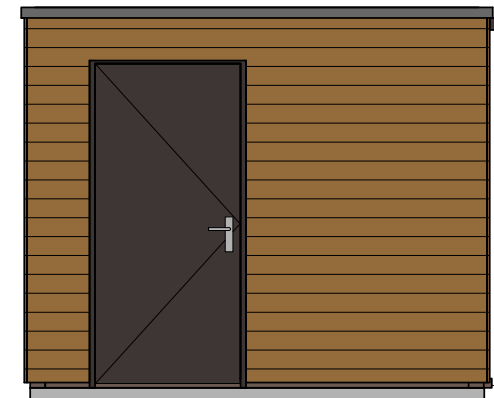


zijgevel

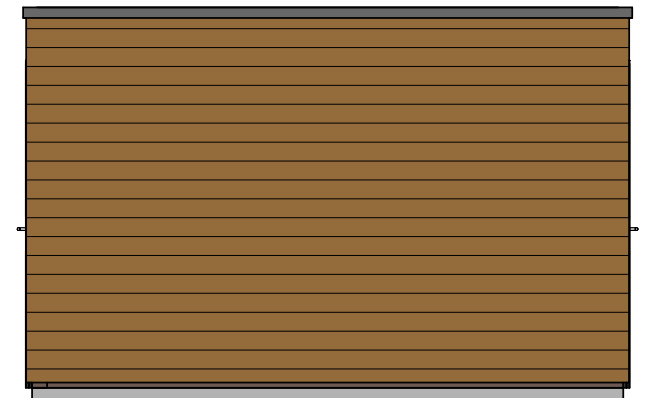

achtergevel

- ⌘ dubbele wandcontactdoos
- ⌘ dubbele schakelaar
- ⊗ aansluitpunt armatuur

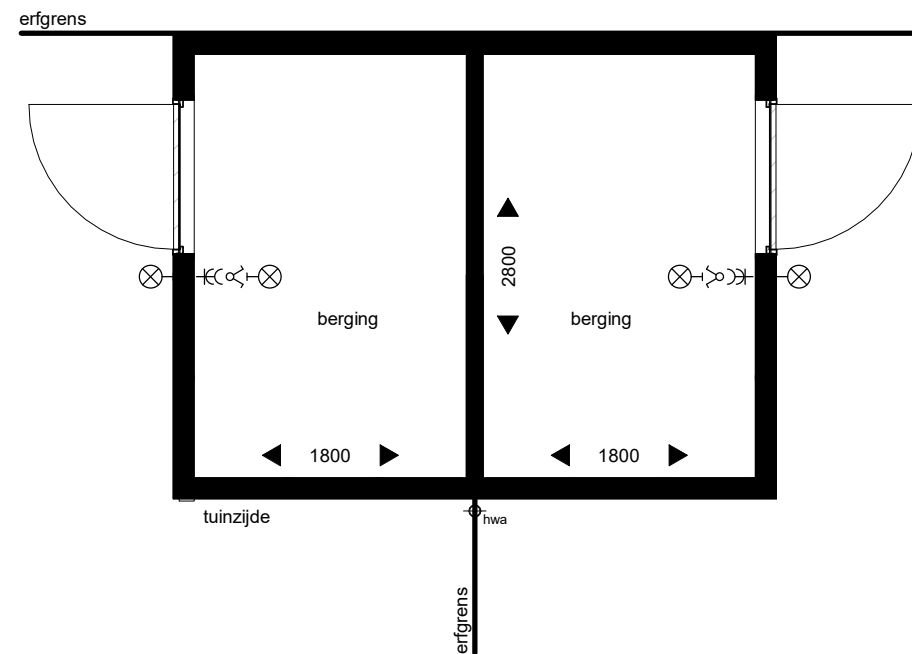

plattegrond
(gecombineerde berging)

bouwnummer
03

bouwnummer
04