


Haus 4

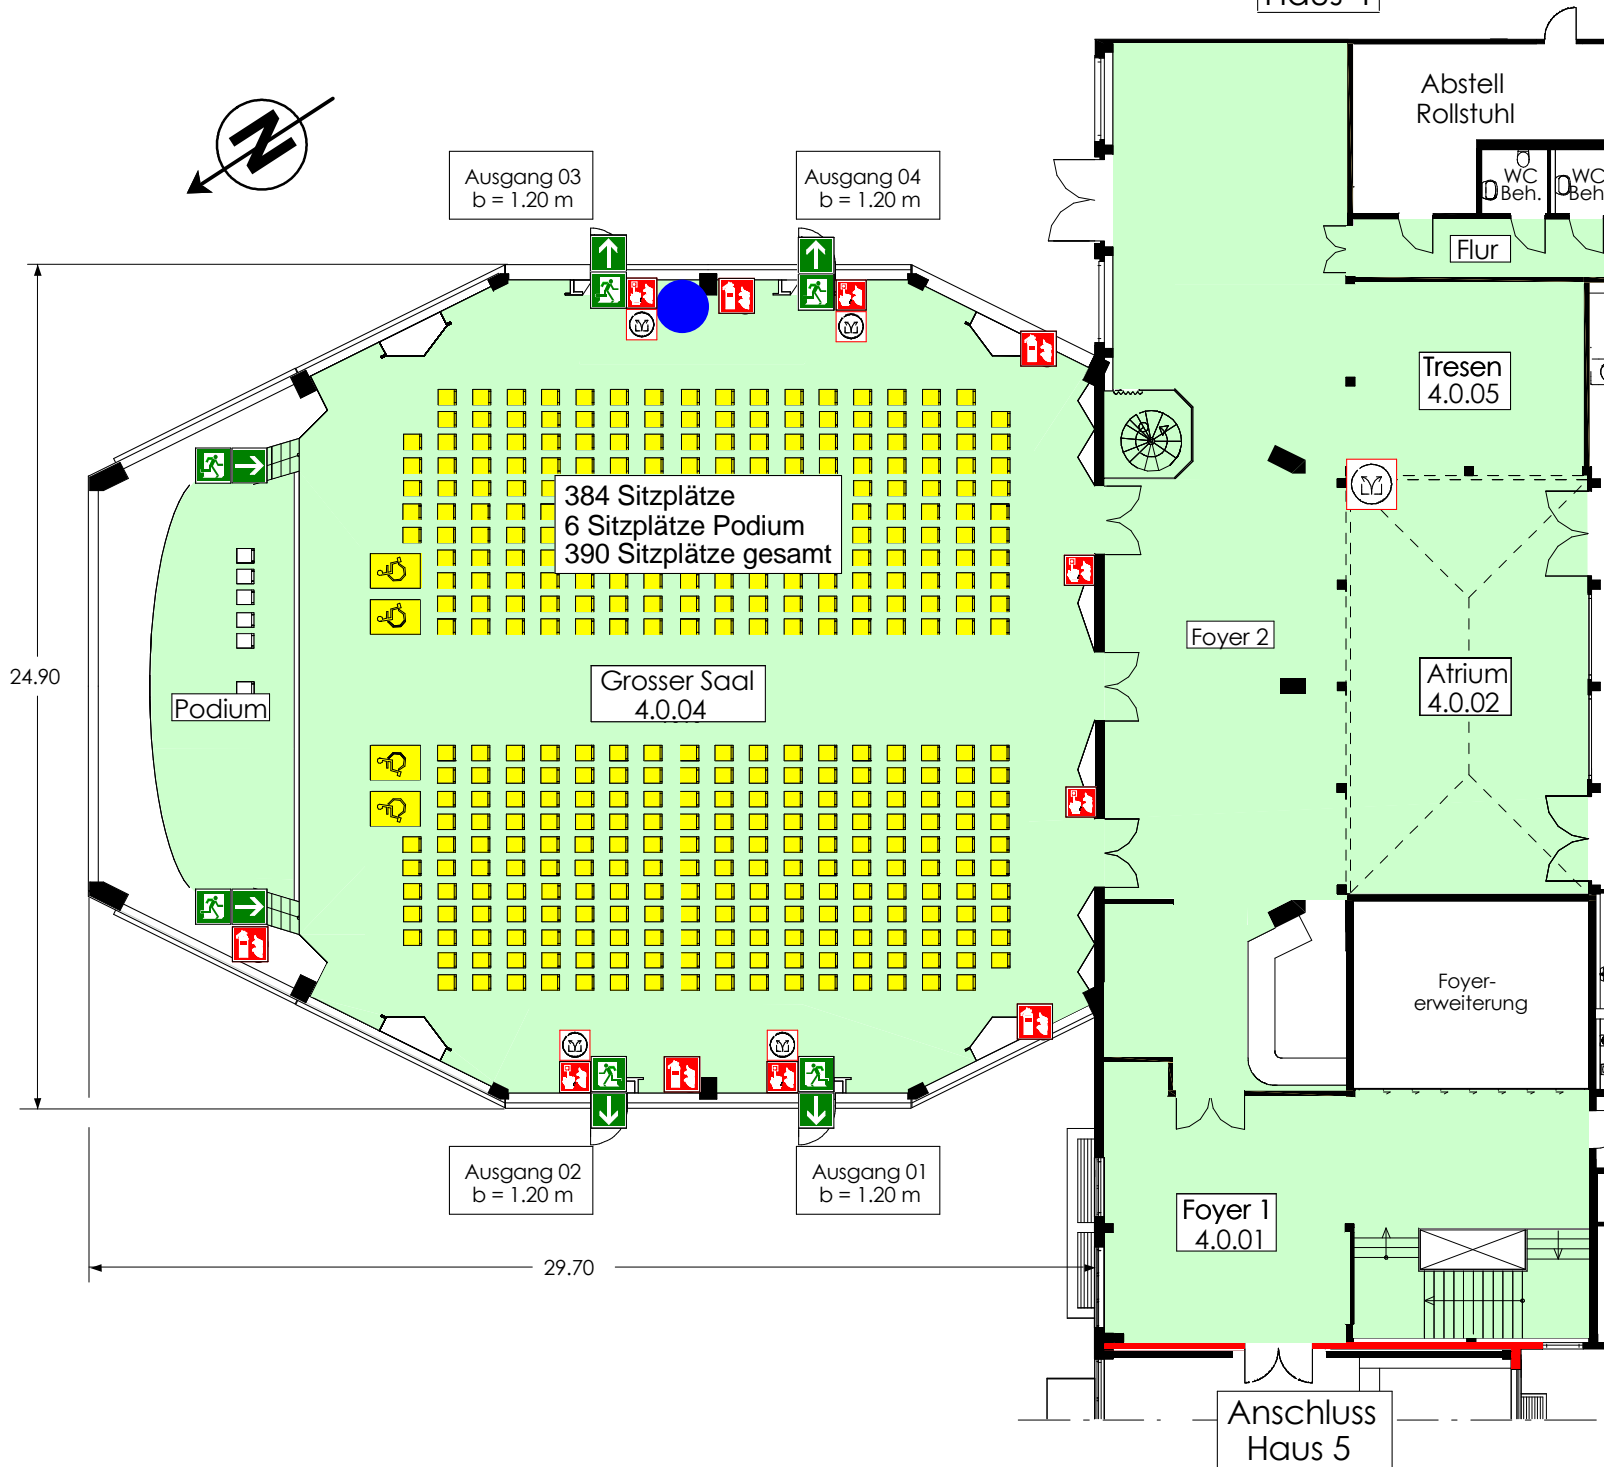

Bestuhlungsplan (Reihenbestuhlung)

Rettungswegebreiten von mindestens 1,20 m werden nicht unterschritten, die maximale Rettungsweglänge von 30,00 m wird nicht überschritten.

-  Standort
-  Fluchtweg
-  Notausgang mit Richtungspfeil
-  Treppe
-  Feuerlöscher
-  Brandmelder
-  Bedienstelle für RWA

Name des Objektes: Wohnresidenz & SPA Branitz
Heinrich-Zille-Str. 120
03042 Cottbus
Haus 10

Bezeichnung Bestuhlung
Erdgeschoss

Datum: 10/2017

Planérsteller: COSMOS-Brandschutzkundendienst
Elisabeth-Wolf-Str. 70, 03042 Cottbus