
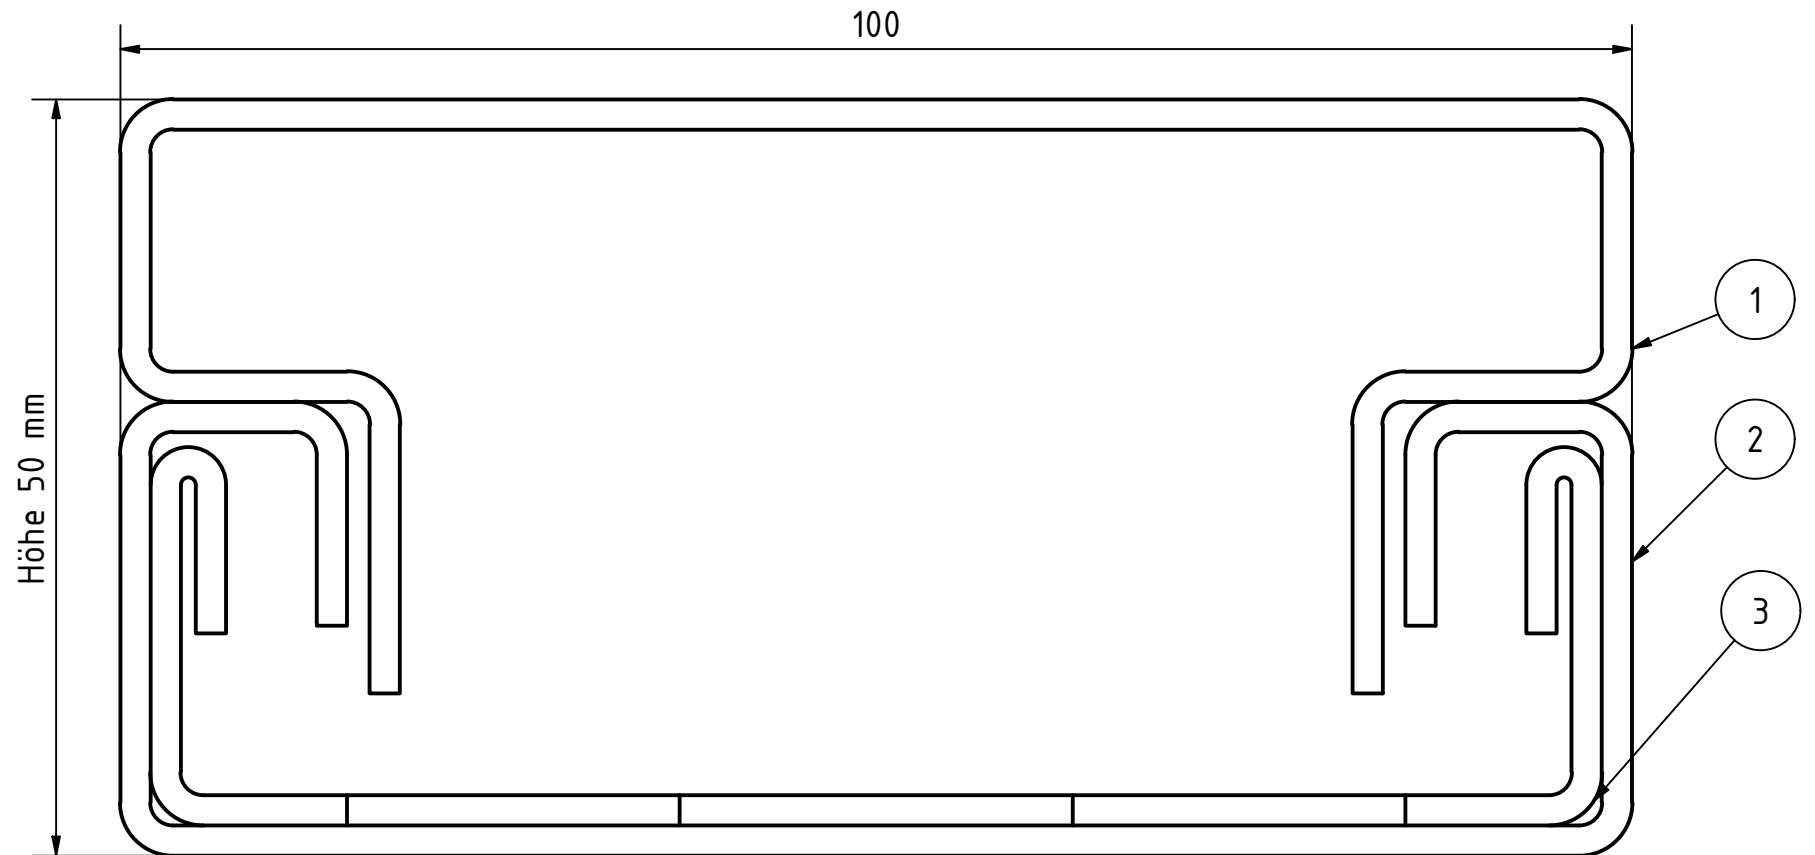


Lochbild ( 1:1 )

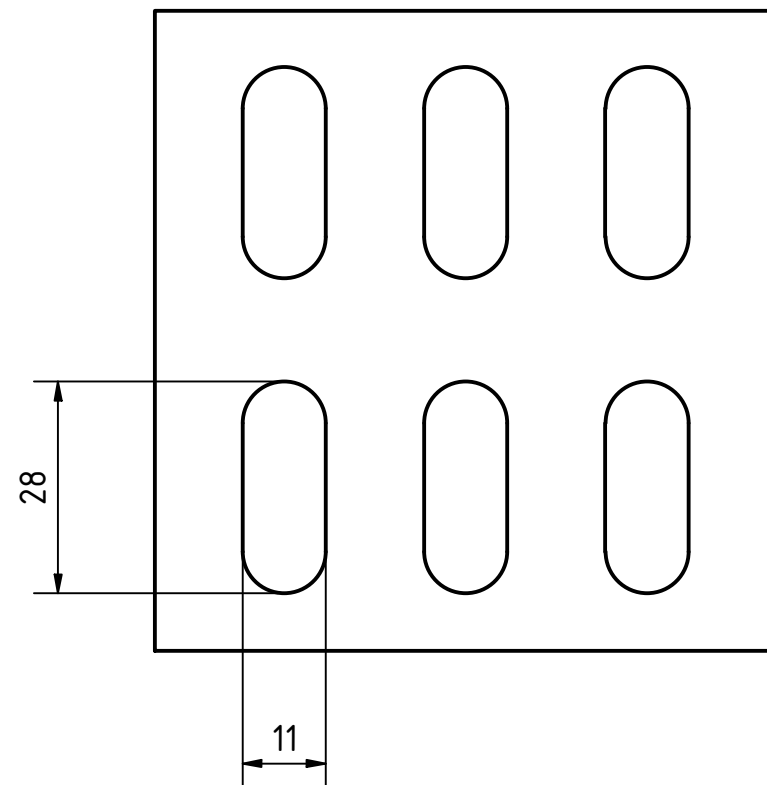

The reproduction, distribution and utilization of this document as well as the communication of its contents to others without express authorization is prohibited. Offenders will be held liable for the payment of damages. All rights reserved in the event of the grant of a patent, utility model or design.

Weitergabe sowie Vervielfältigung dieses Dokuments, Verwertung und Mitteilung seines Inhalts sind verboten, soweit nicht ausdrücklich gestattet. Zuwiderhandlungen verpflichten zu Schadenersatz. Alle Rechte für den Fall der Patent-, Gebrauchsmuster- oder Designeintragung vorbehalten.

BAUTEILLISTE			
POS.	ST.	BAUTEIL	BESCHREIBUNG
1	1	T2-OT-100x1000x20-A20	T2 Oberteil 11x28 Lochung
2	1	T2-UT-100x1000x30-A20-FIX	T2-Unterteil
3	1	SV-100x150x30-A20	Stoßverbinder Terrassenrinnen

	Masse / Gewicht	1,010 kg	Material	Aluminium 2mm	Maßstab	2:1
			Oberfläche			
Zul. Abweichung	Datum	Name	Bezeichnung			
Alle nicht tolerierte Maße DIN EN ISO 2768 m-K	Gezeichnet 28.10.2021	A.Erich	Terrassenrinne Fixe Höhe			
Winkelmasse nach DIN EN ISO 2768 "grob" Rundungshalbmesser/Fasenhöhen DIN EN ISO 2768 "mittel" Geradheit/Ebenheit DIN EN ISO 2768 "grob" Form und Lage DIN EN ISO 2768 "K"	Kontrolliert					
	Revision					
	Änderung					
			Zeichnungs- / Artikelnummer	T2-100x1000x50-FIX		
				1		
				A3		
Ablageort: Z:\Konstruktionen\T Terrassenrinnen\T2		(Lochung LL 11x28mm)\T2-100er\Aluminium\Baugruppe\Homepage\T2-100x1000x50-A20-FIX.idw				