


Wohnen am Saspower Fließ

Neubau einer vierseitigen Wohnanlage




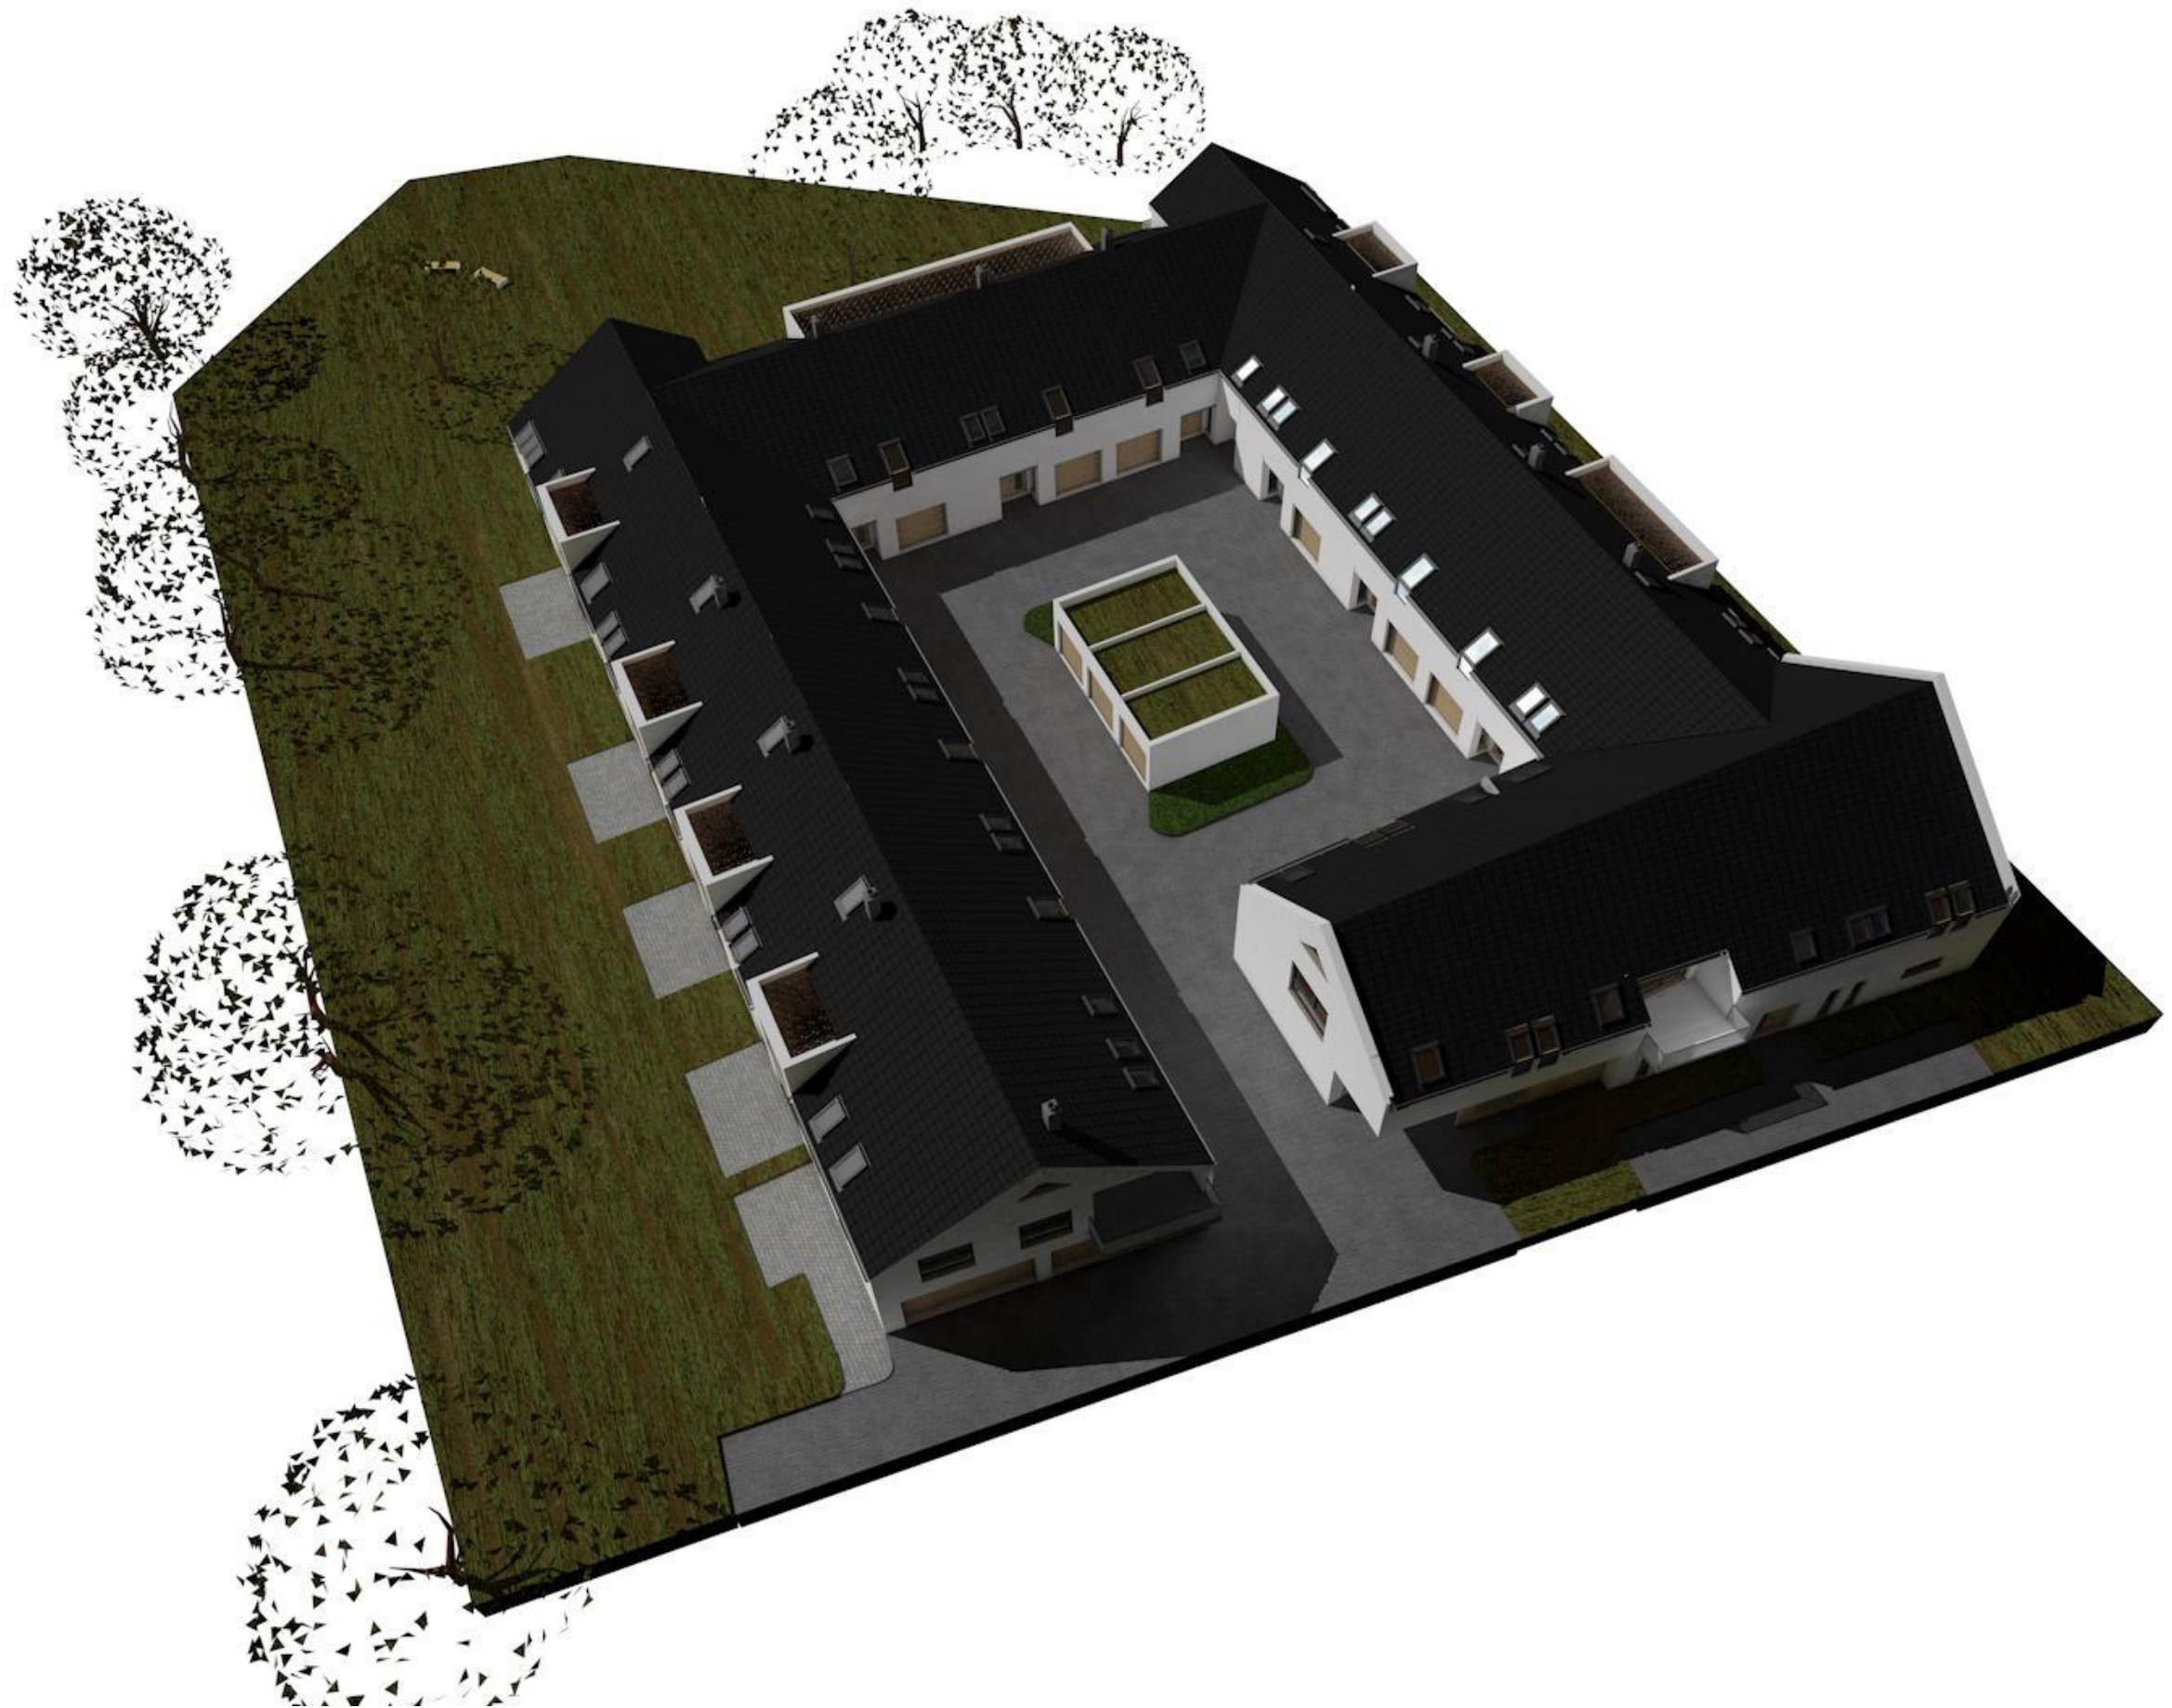


13.12.2022



Baukörper | Aufsicht

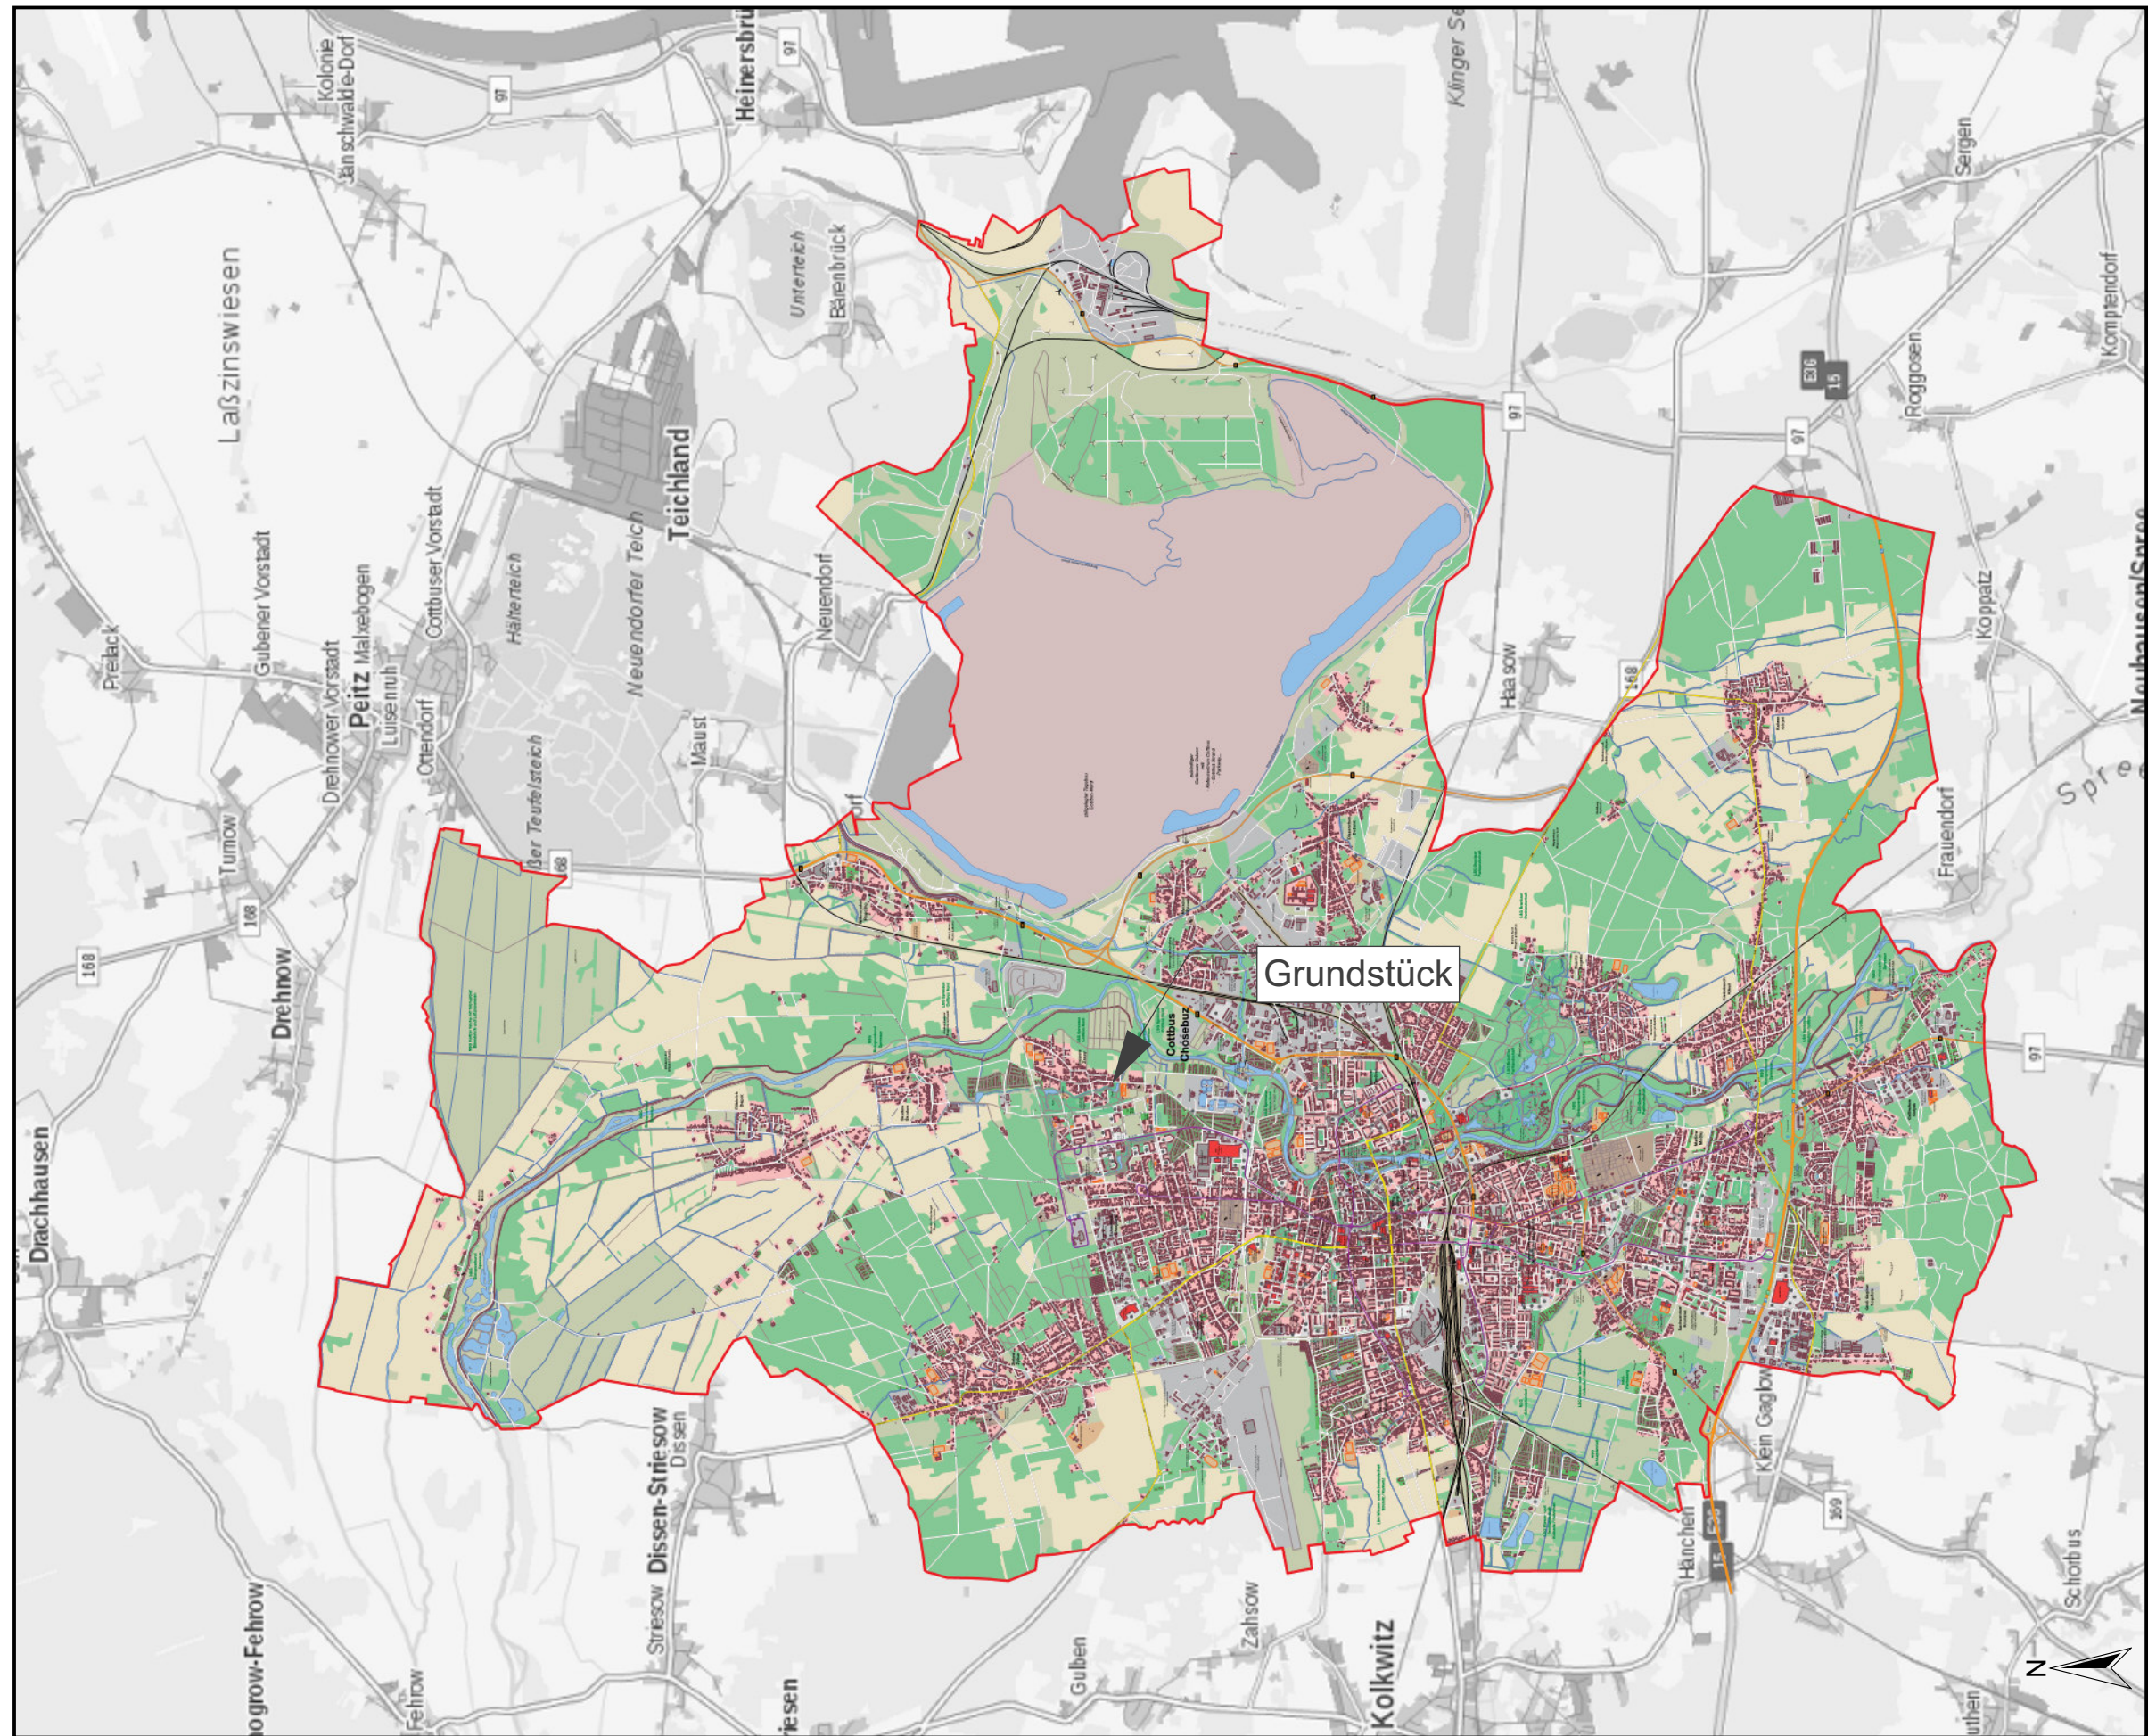

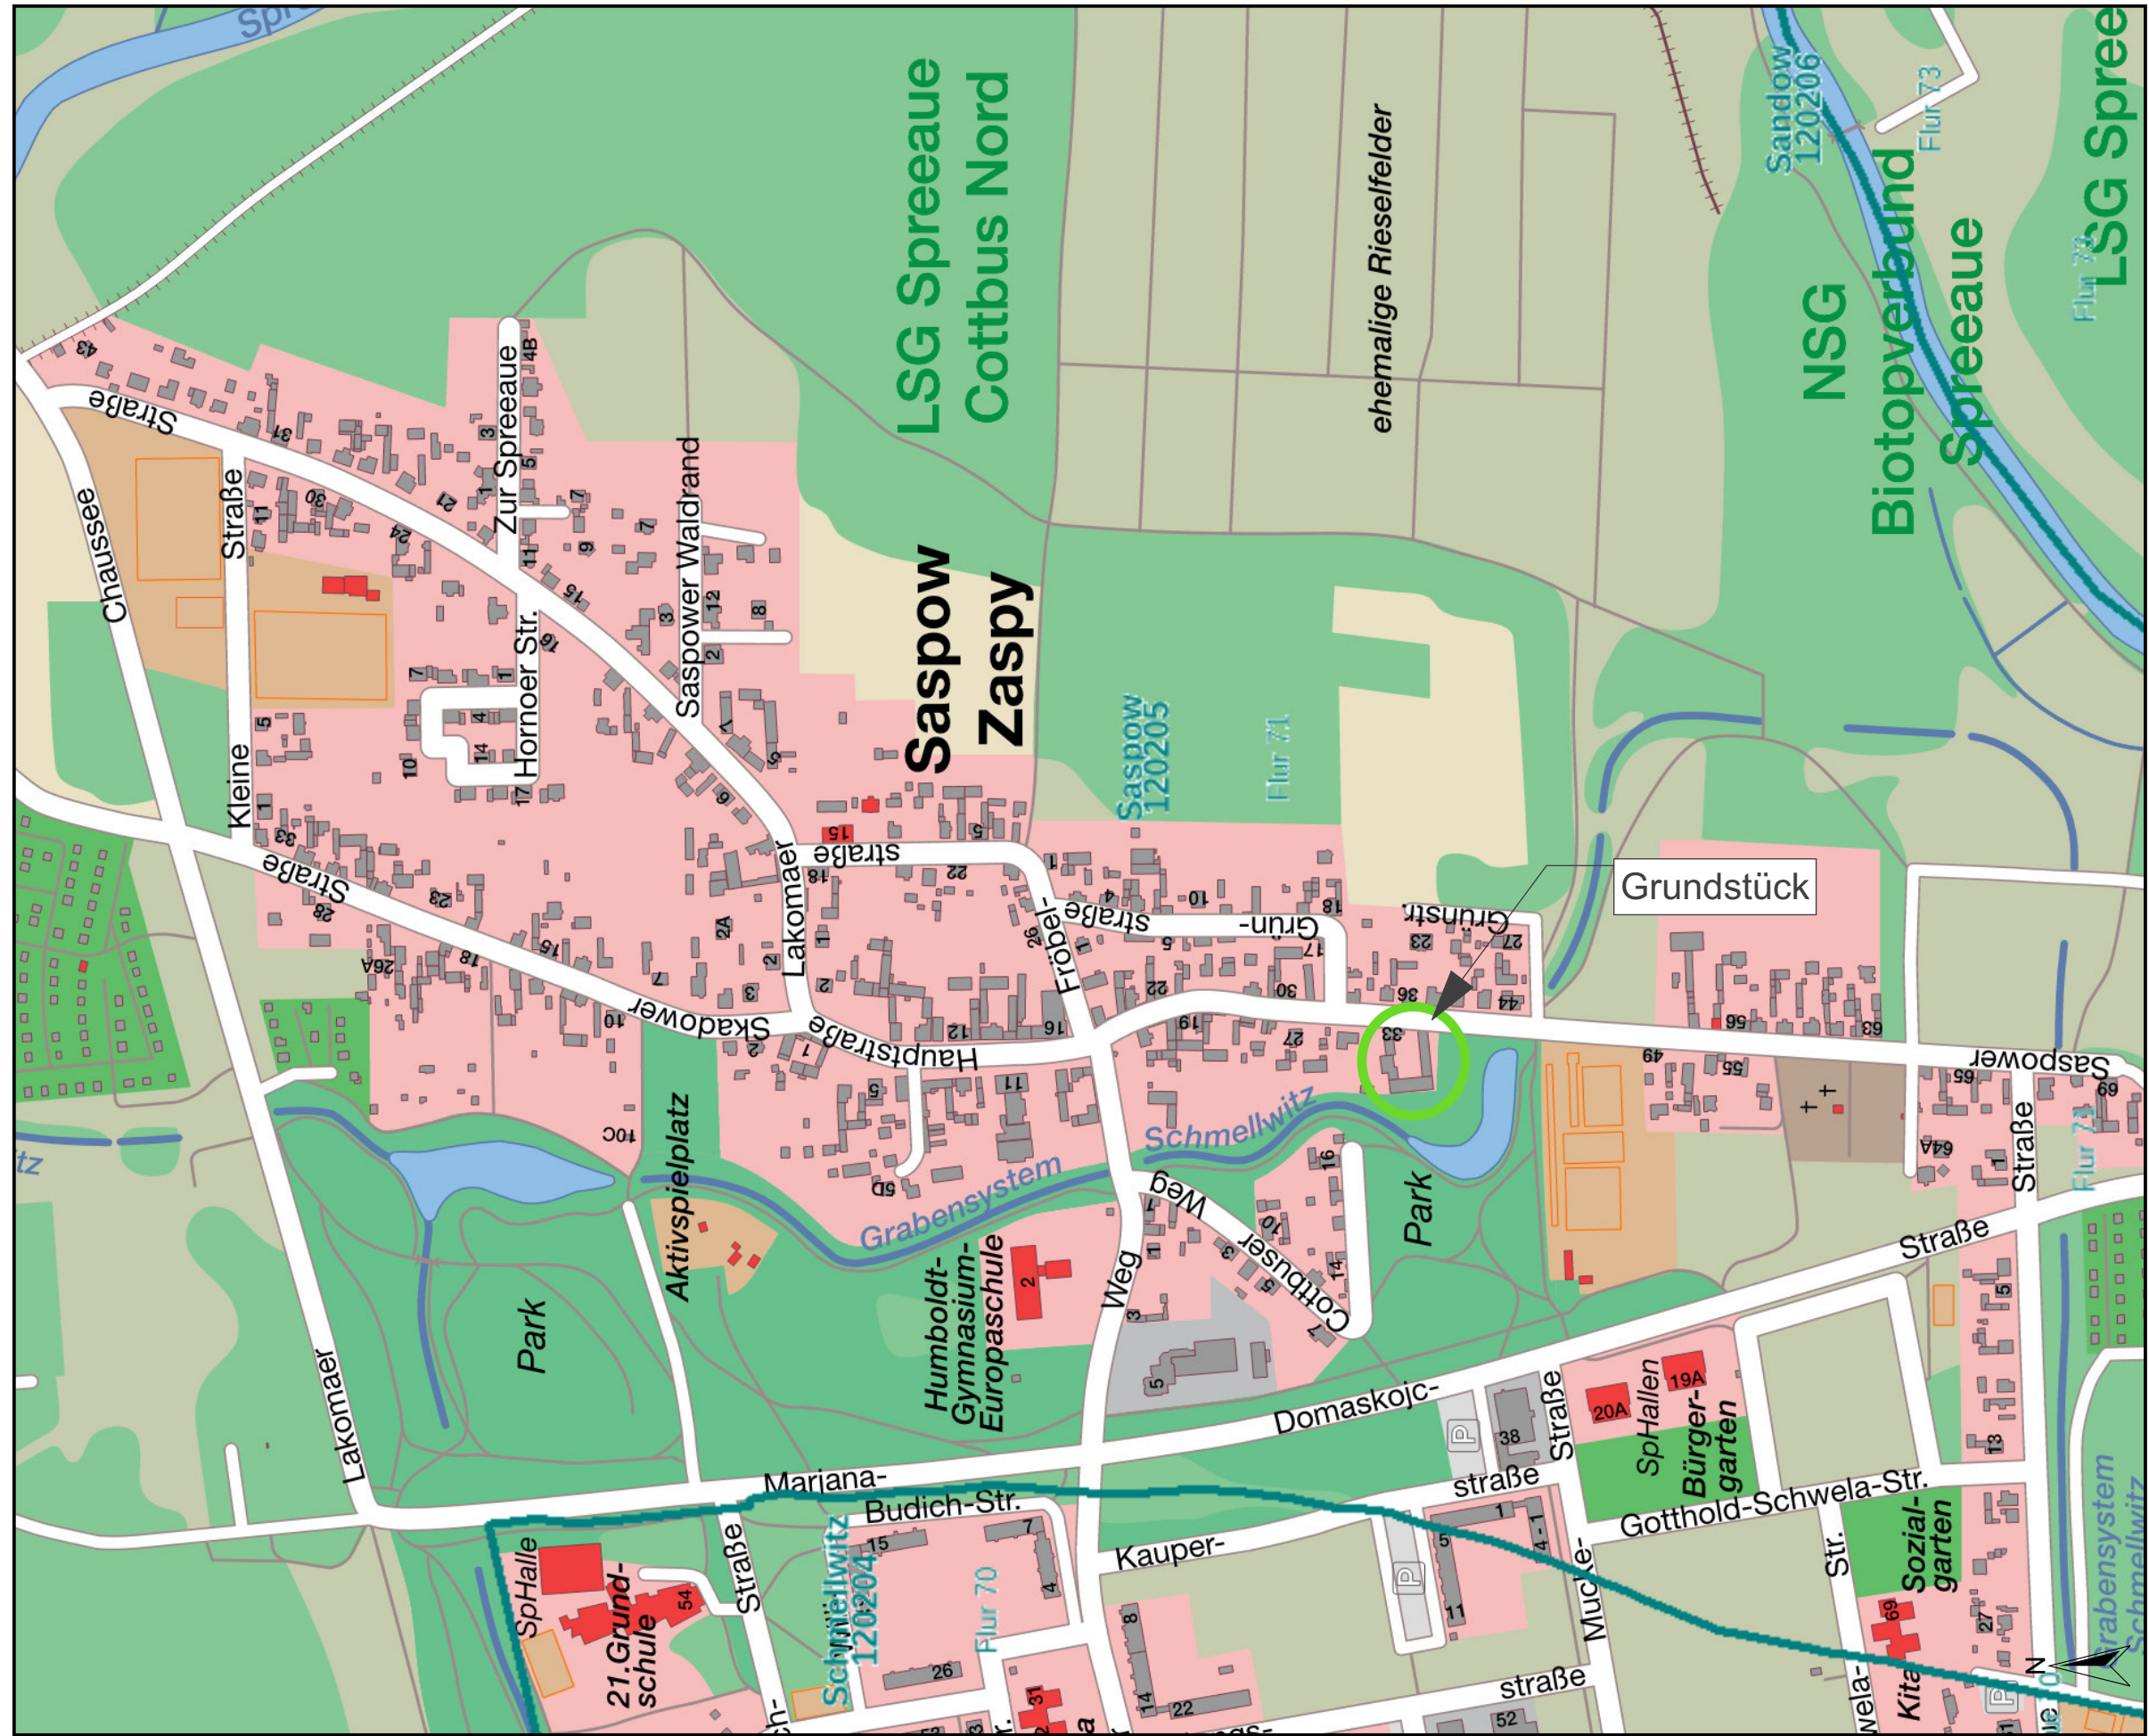




Ost



Süd

13.12.2022

Luftbild (Quelle: www.google.de/maps)

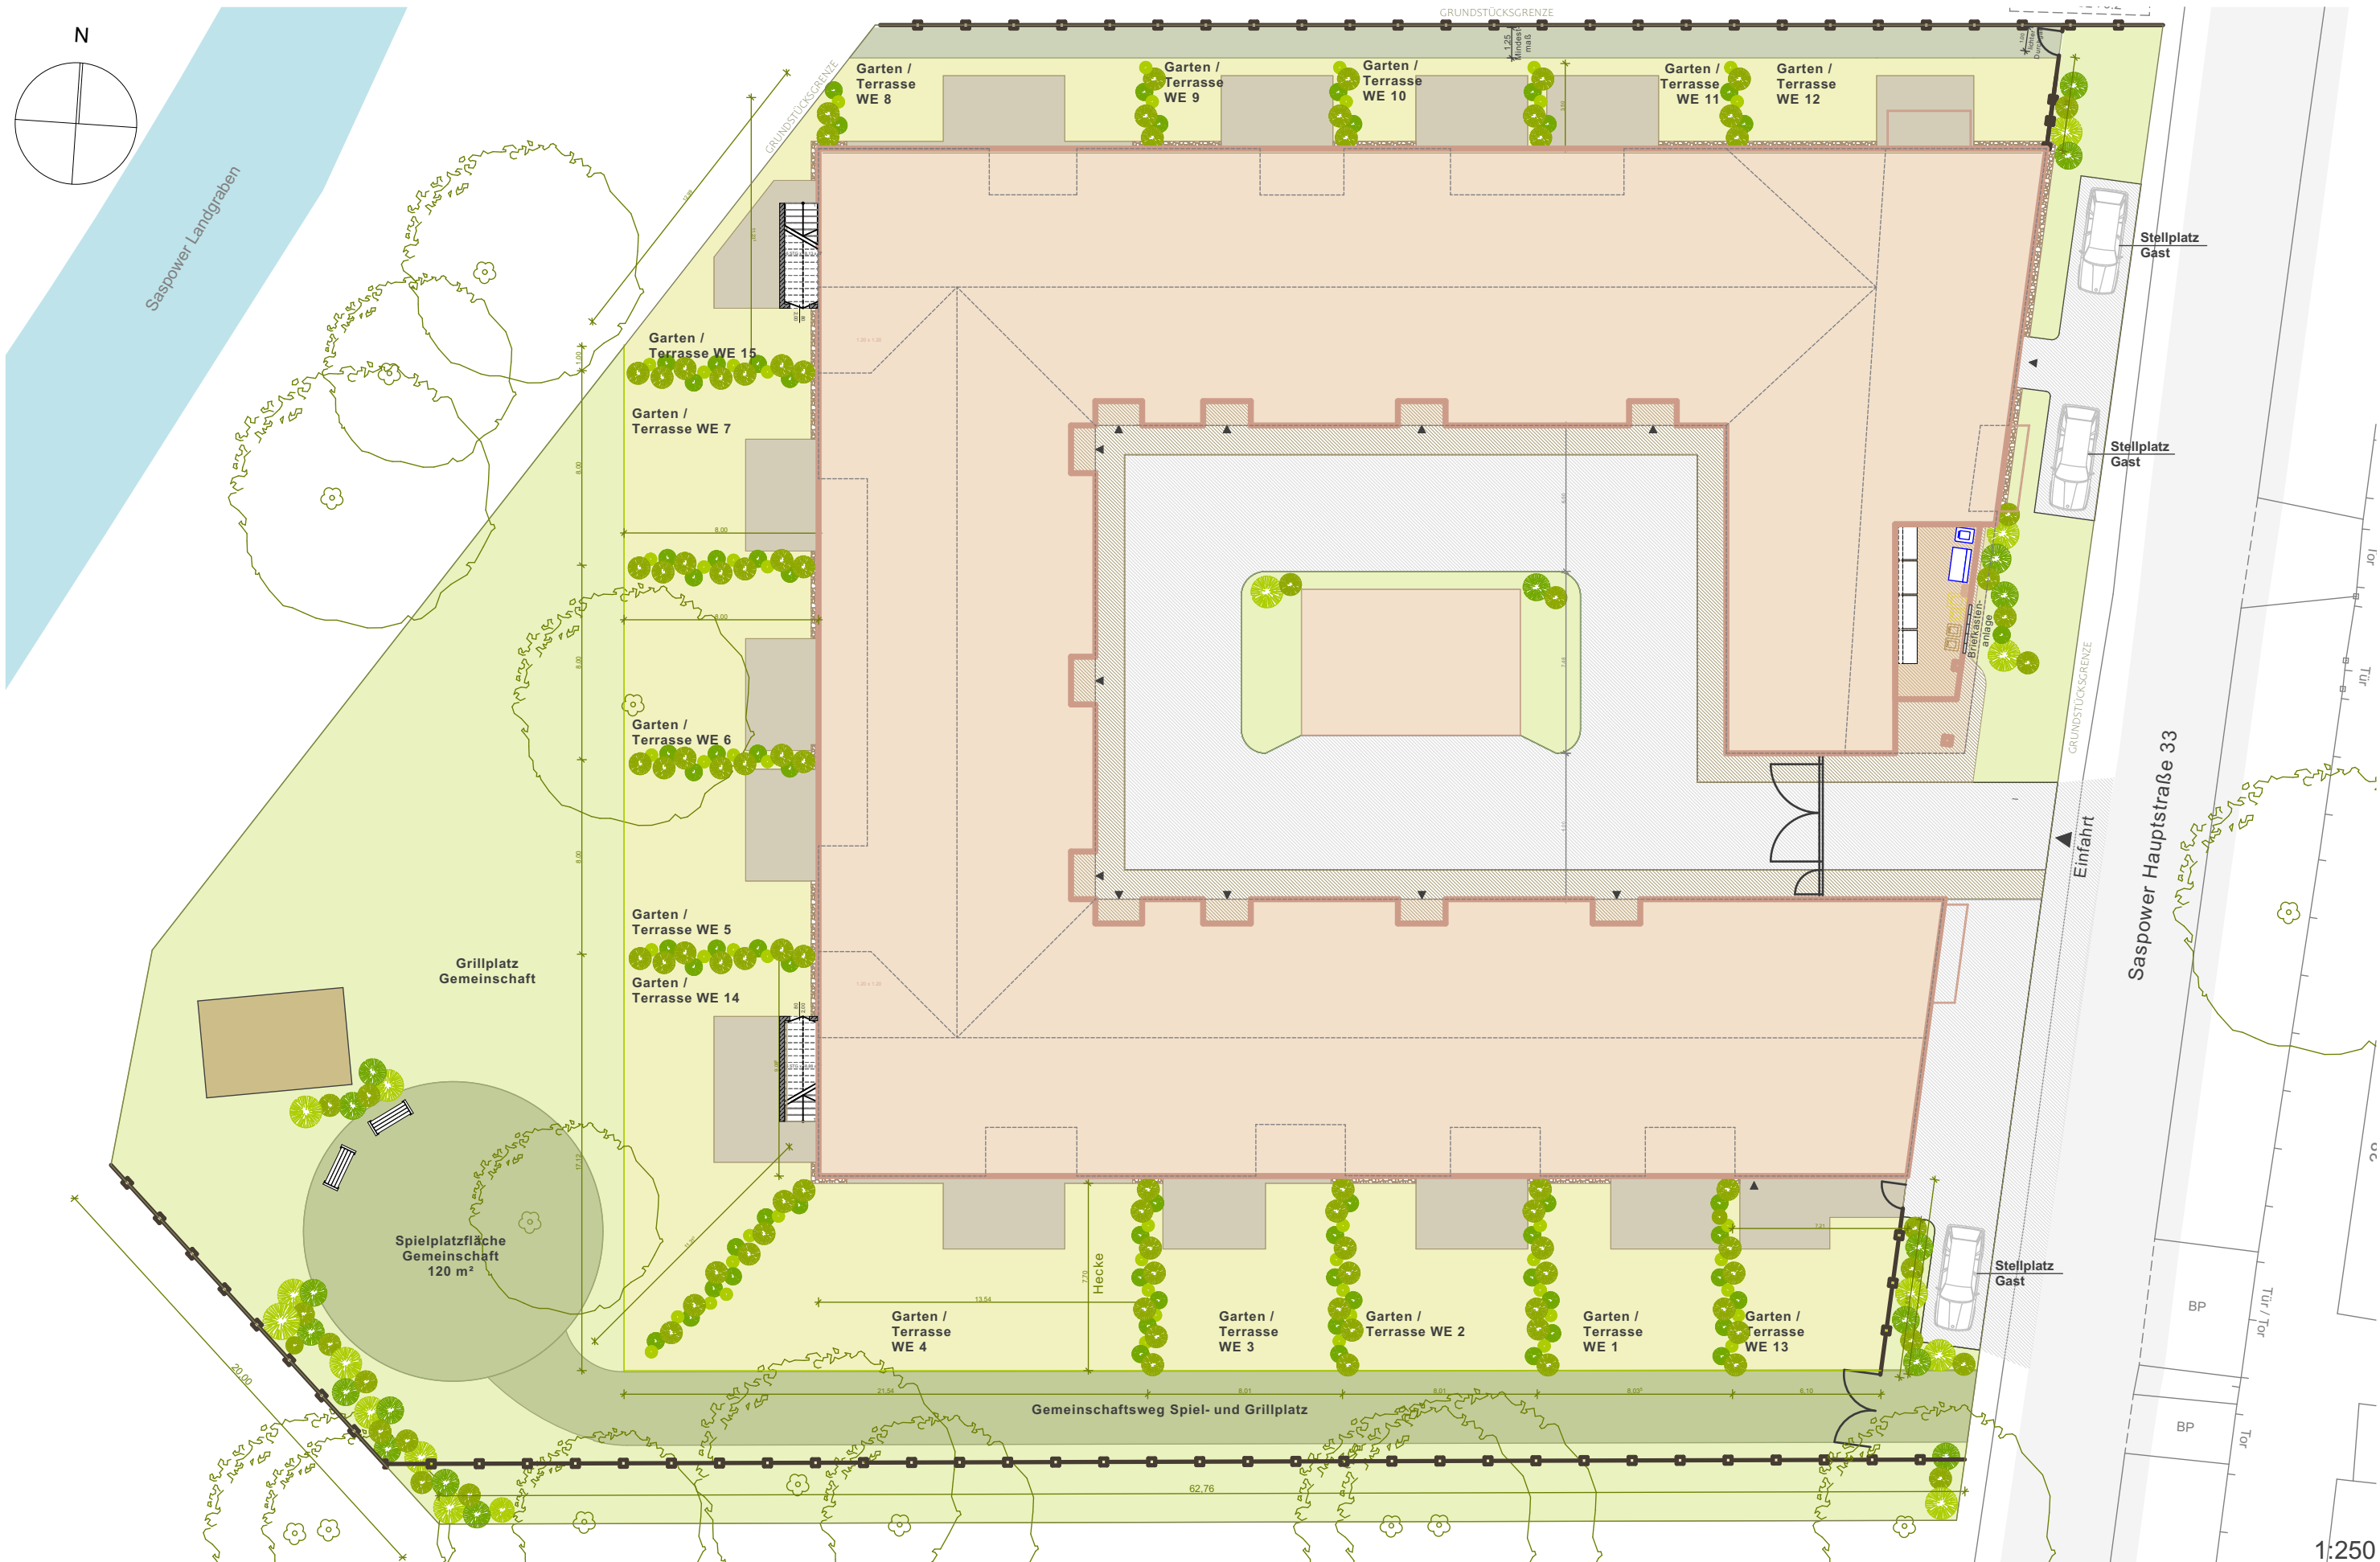

13.12.2022




13.12.2022

Quattrohaus
WOHNANLAGEN PROJEKTE

EG | Einheiten und Funktionen



Wohnanlage "Am Saspower Fließ" | Cottbus, Saspower Hauptstraße 33

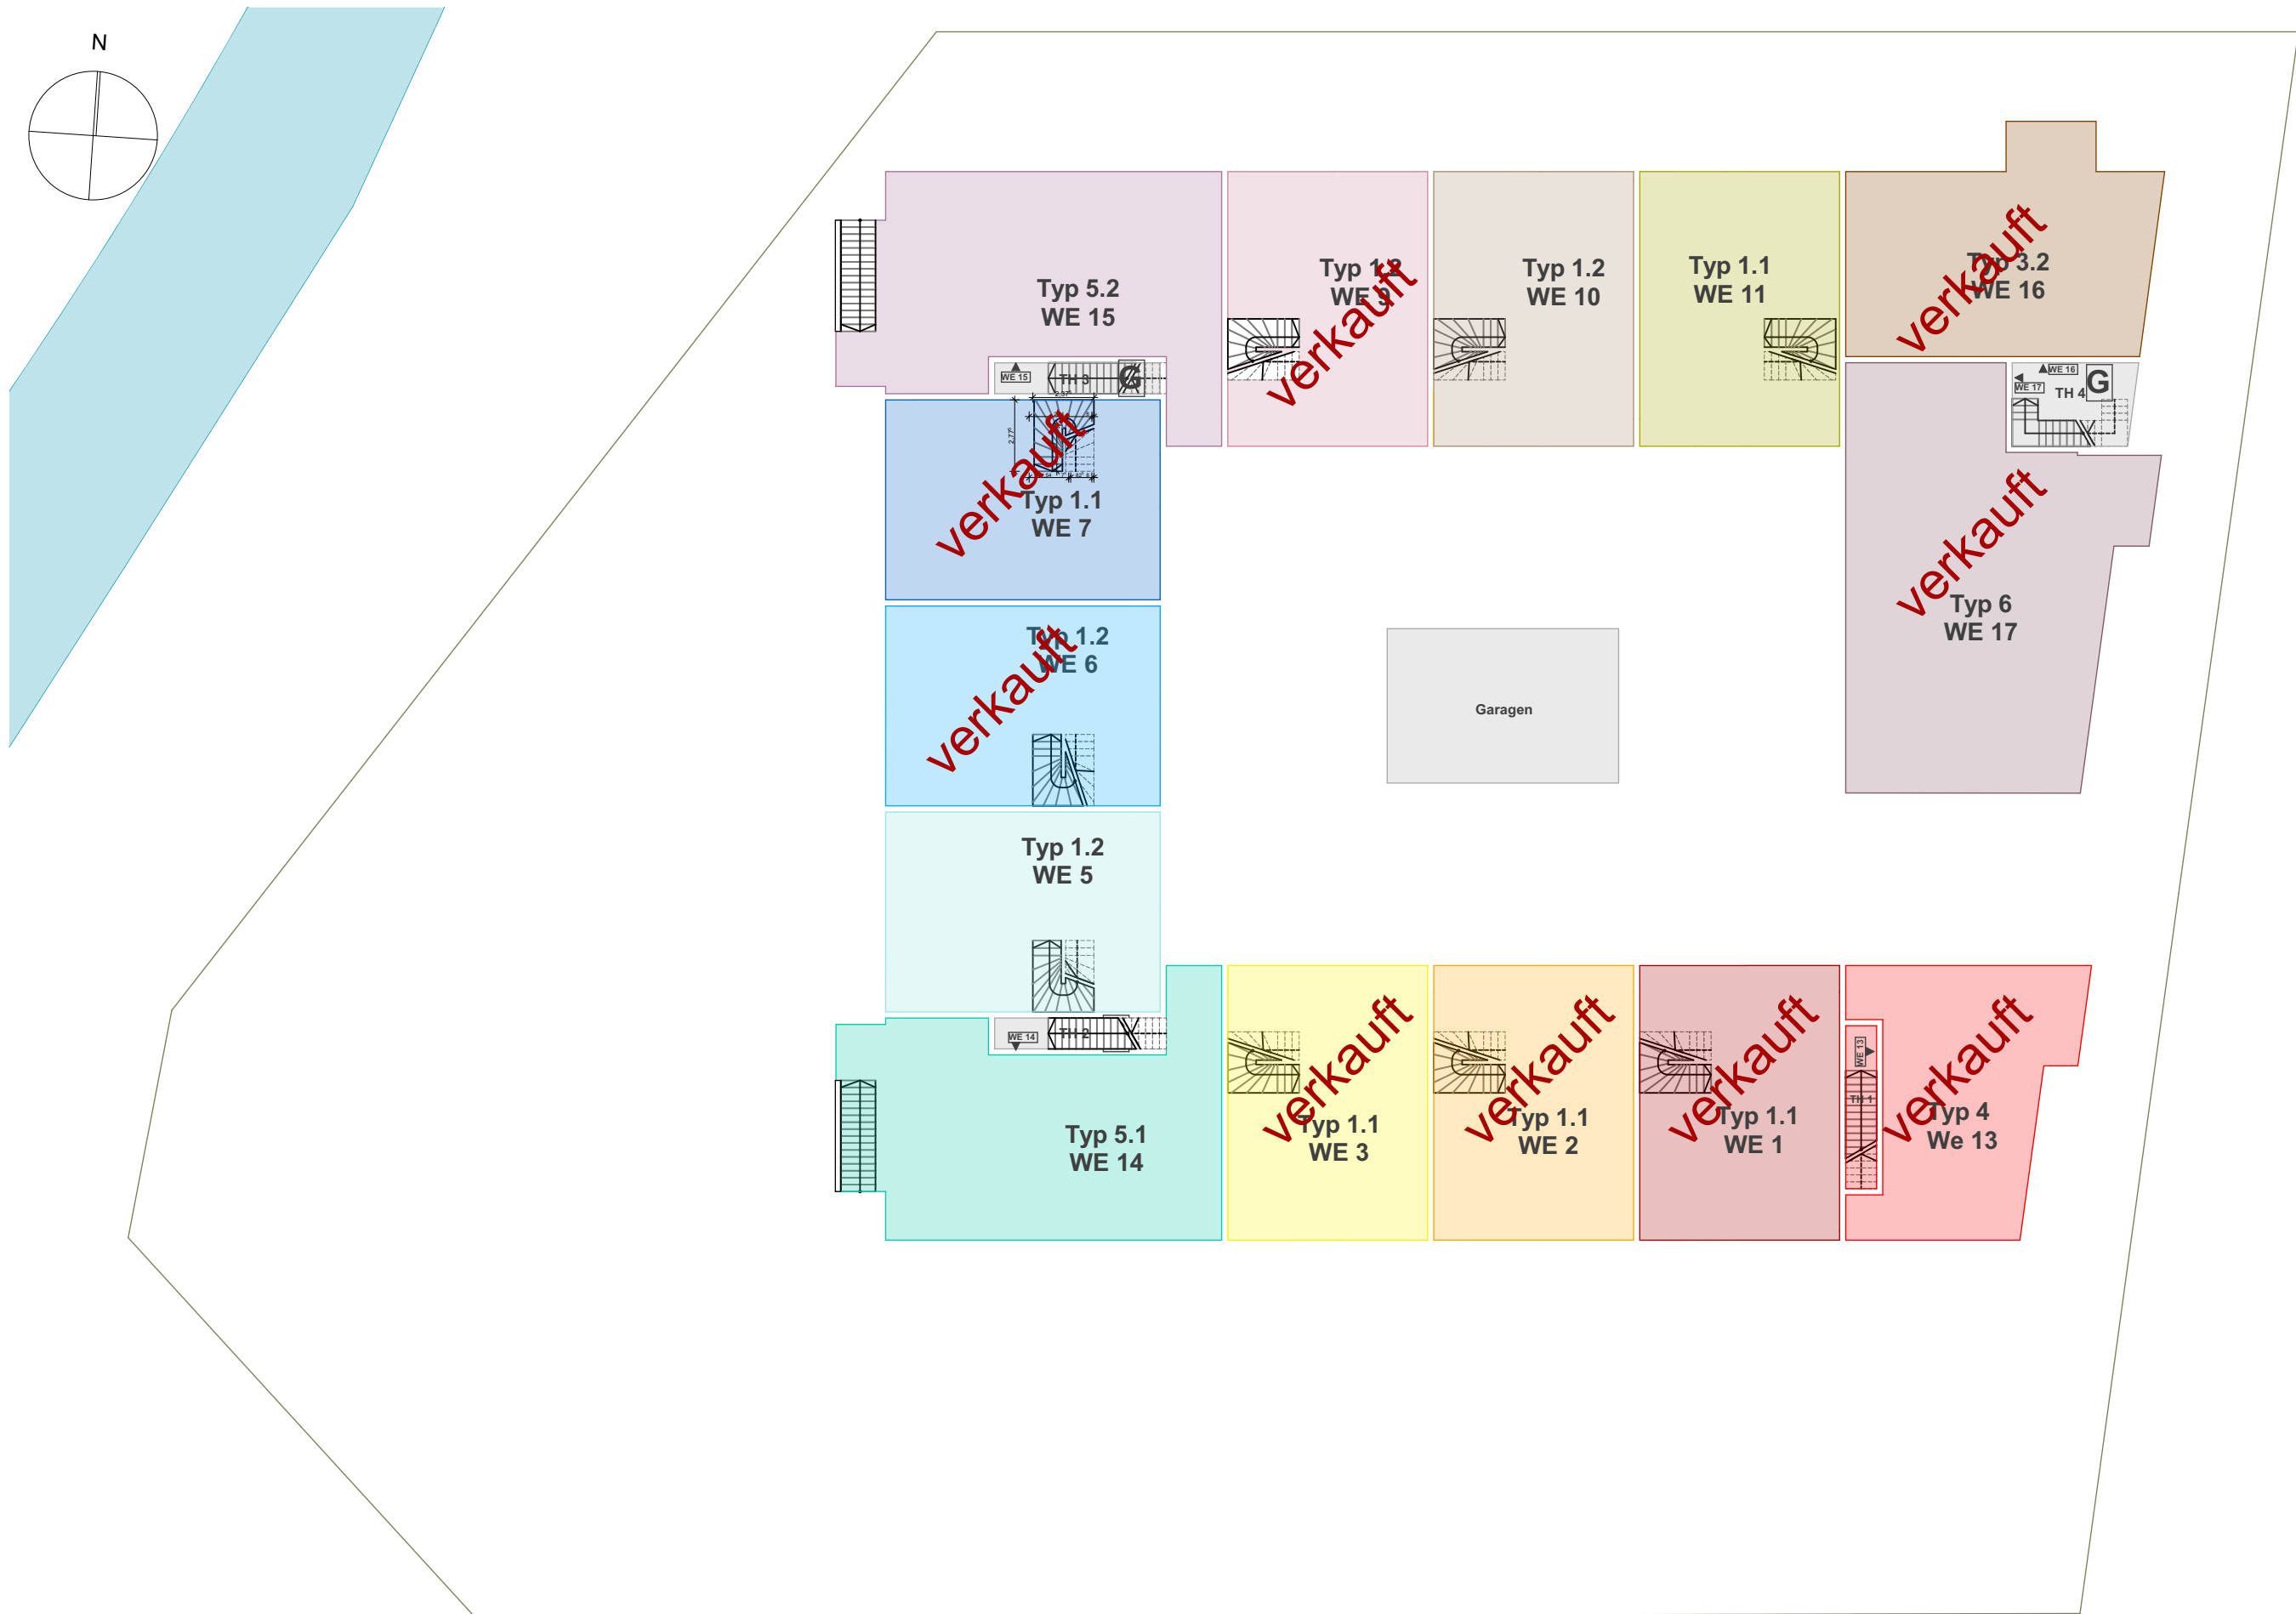





1:250

13.12.2022

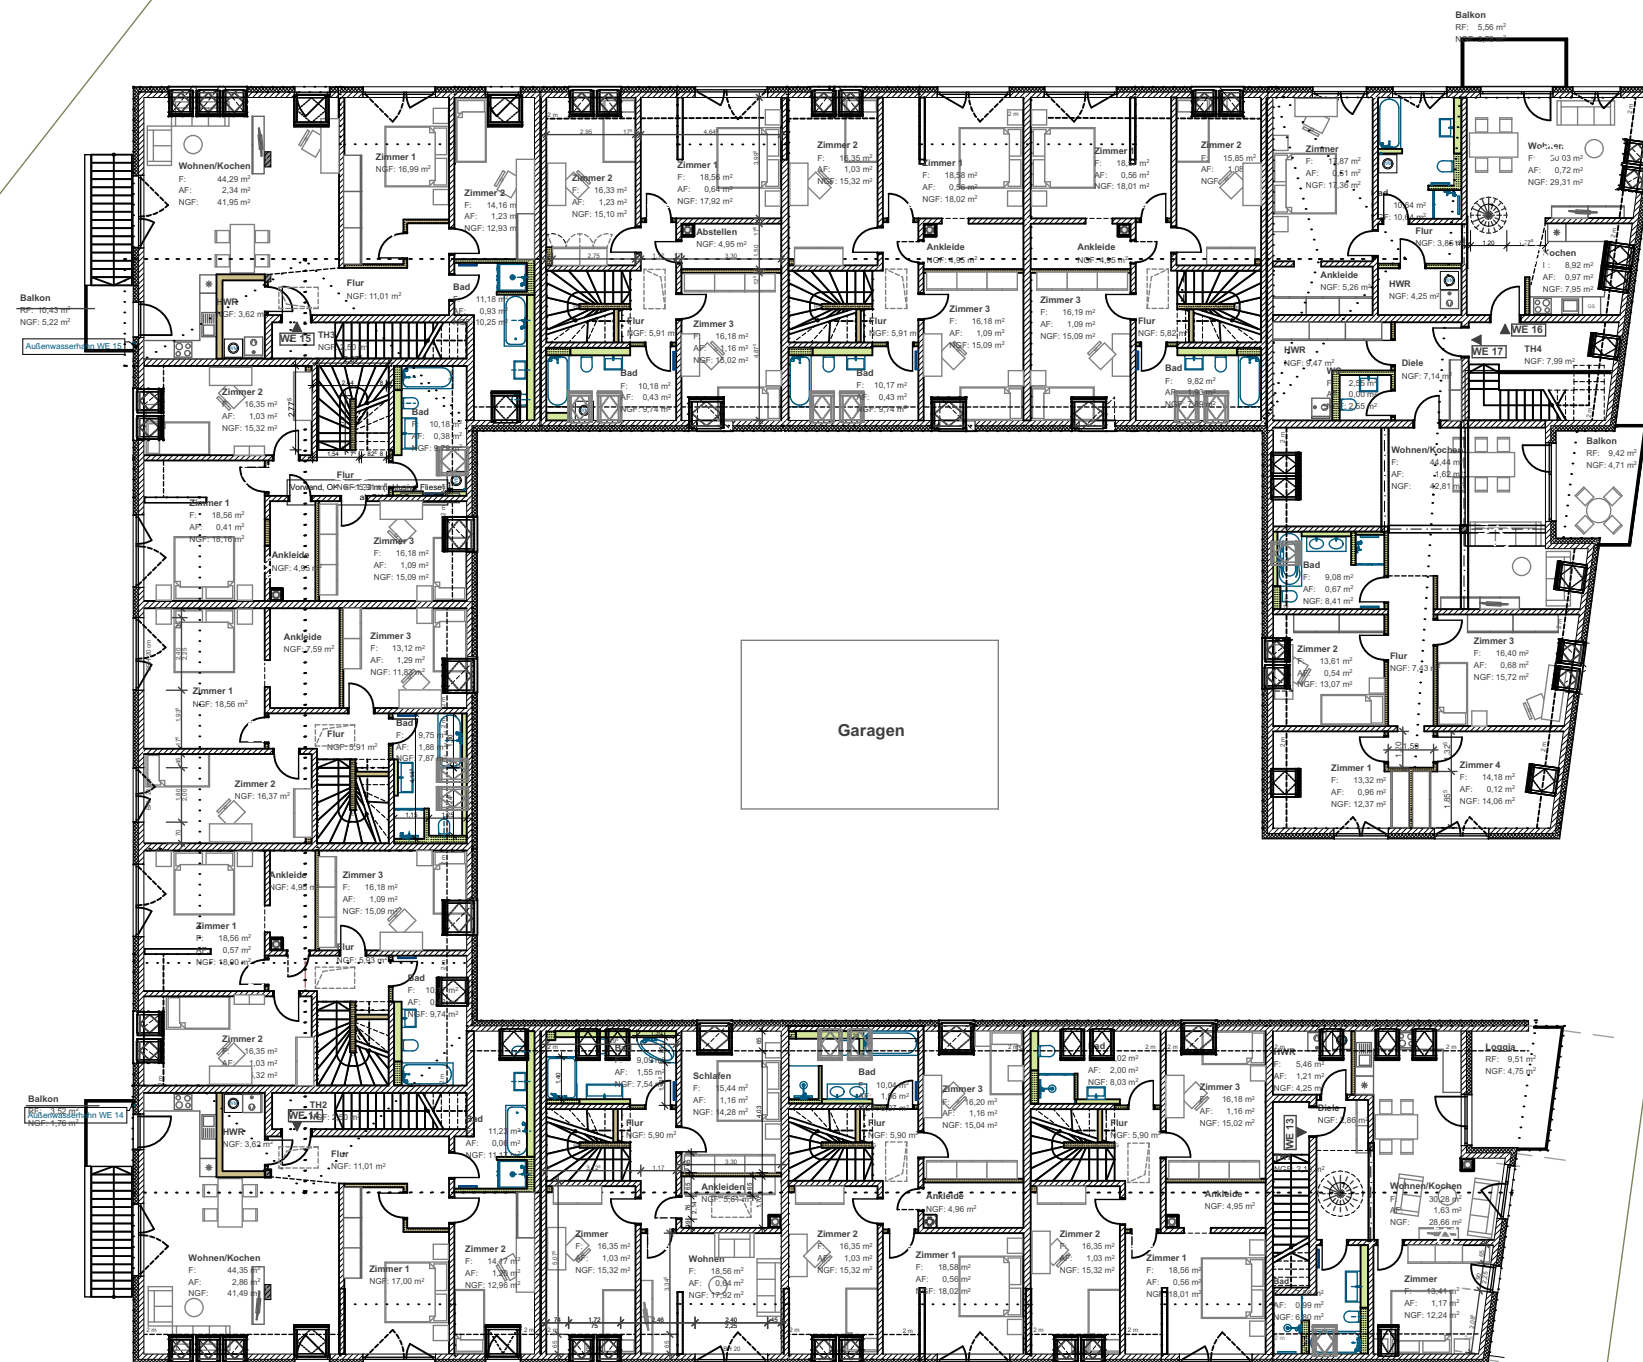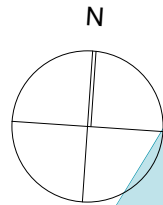

1:250



13.12.2022

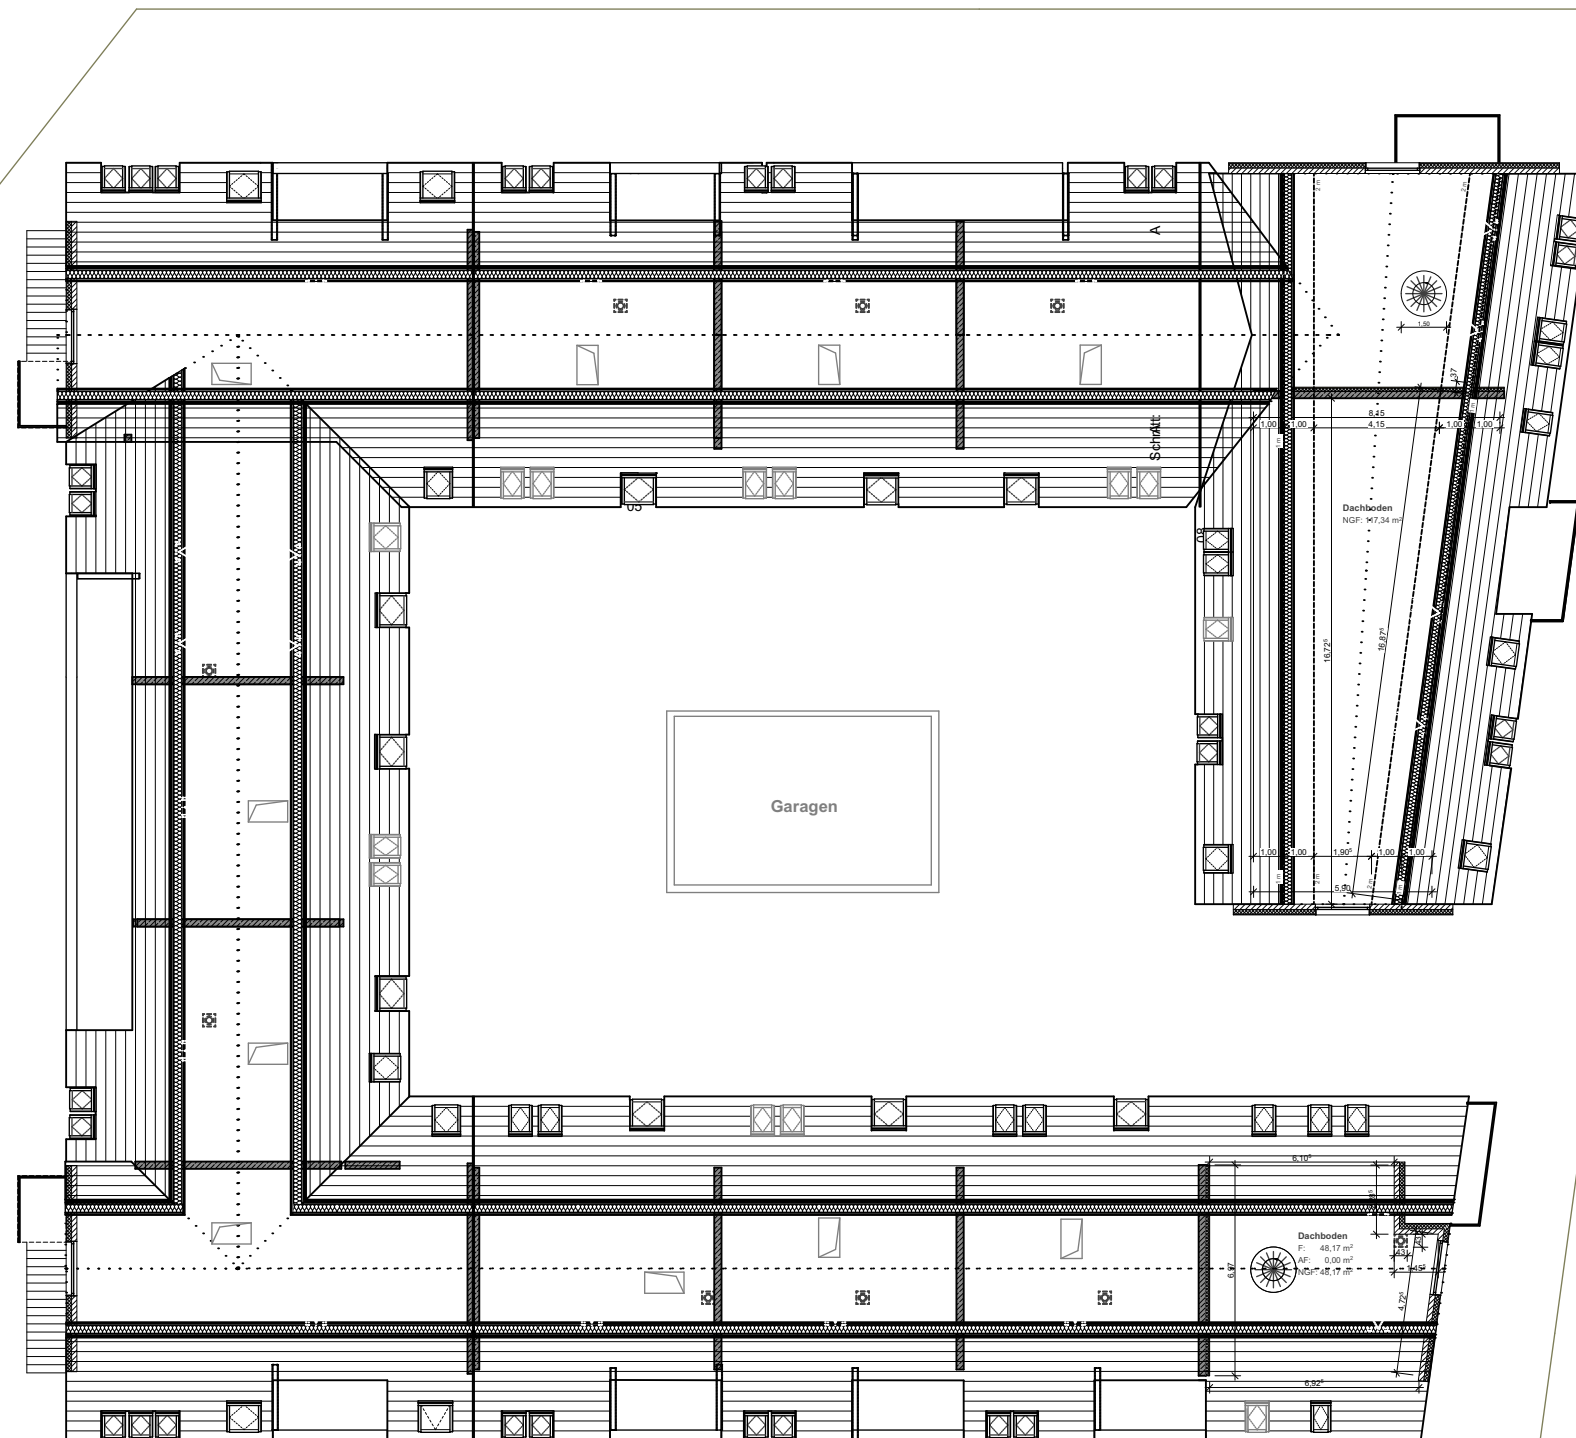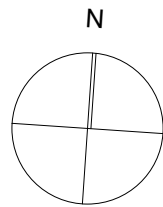

1:250

13.12.2022


DG | Grundriss

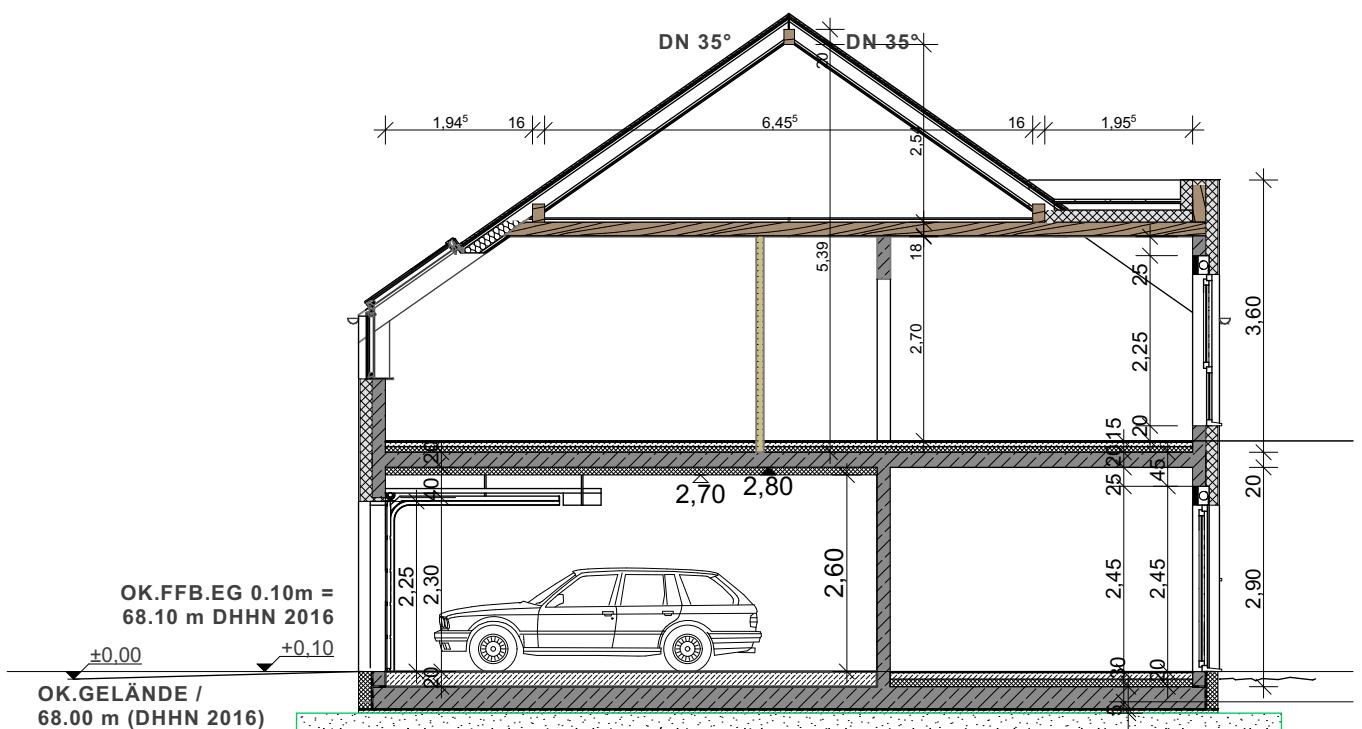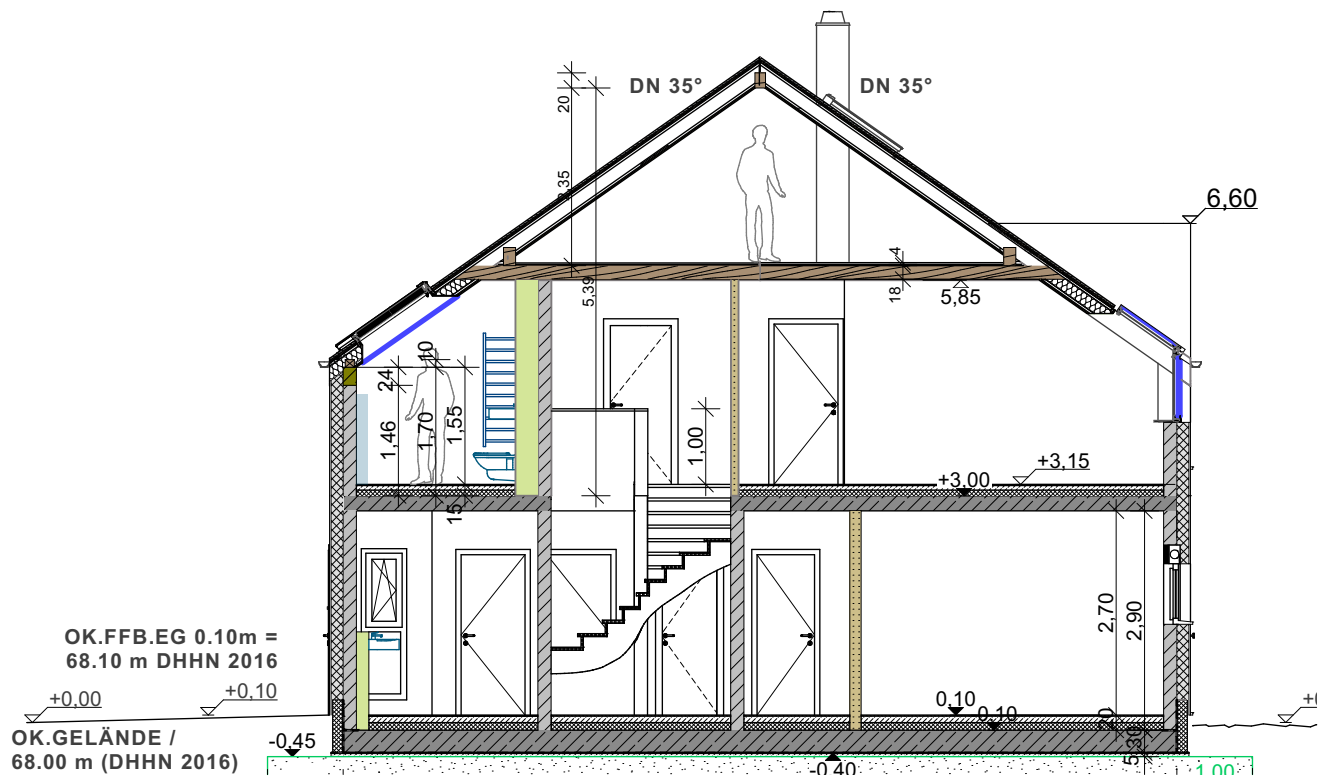

13.12.2022

Standard-/Eigentumswohnung

Wohnanlage "Am Saspower Fließ"
Cottbus, Saspower Hauptstraße 33

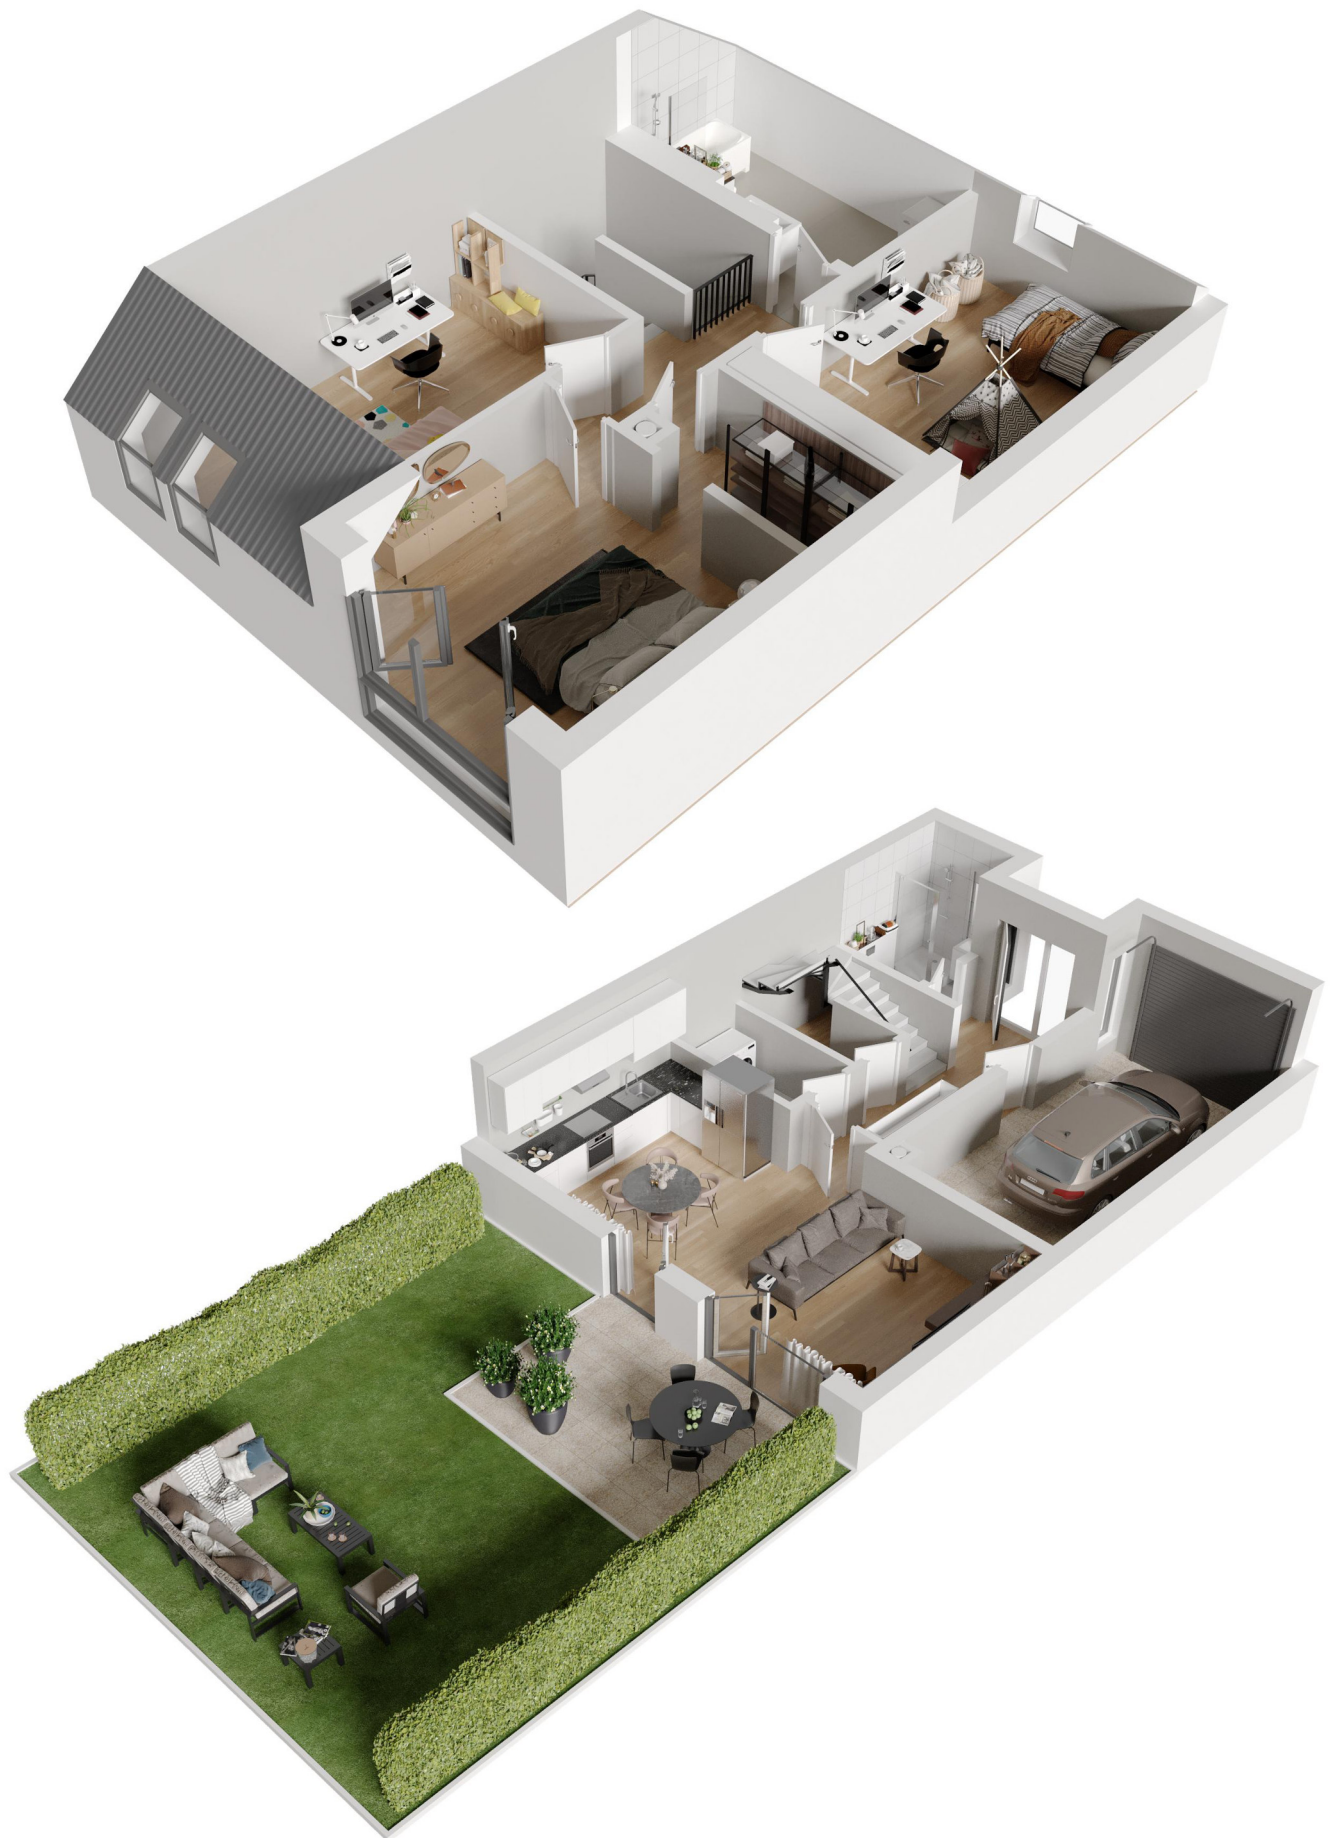

13.12.2022

Blattformat A4

Maisonettewohnung





13.12.2022

Blattformat A4

Wohnraumbeispiel



Alle angegebenen Maße sind Planungsmaße und können von der Ausführung abweichen.

Maße sind vor Ort zu prüfen.



1:100

13.12.2022

Blattformat A4

Eckwohnung EG | Typ 2.1




13.12.2022

Blattformat A4


Eckwohnung EG | Typ 2.1



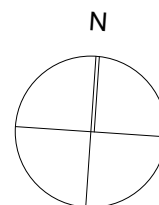


Alle angegebenen Maße sind Planungsmaße
und können von der Ausführung abweichen.

Maße sind vor Ort zu prüfen.

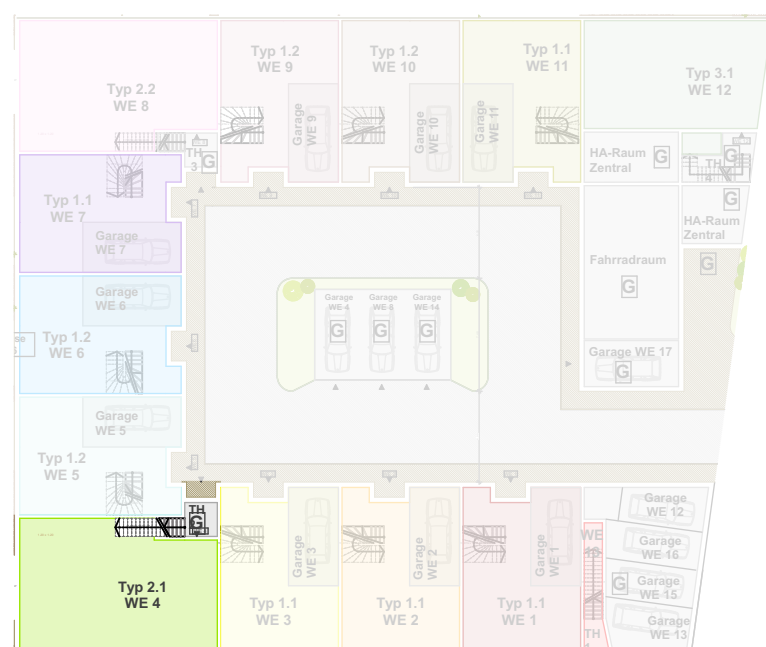

Lage der Wohnung

1:500

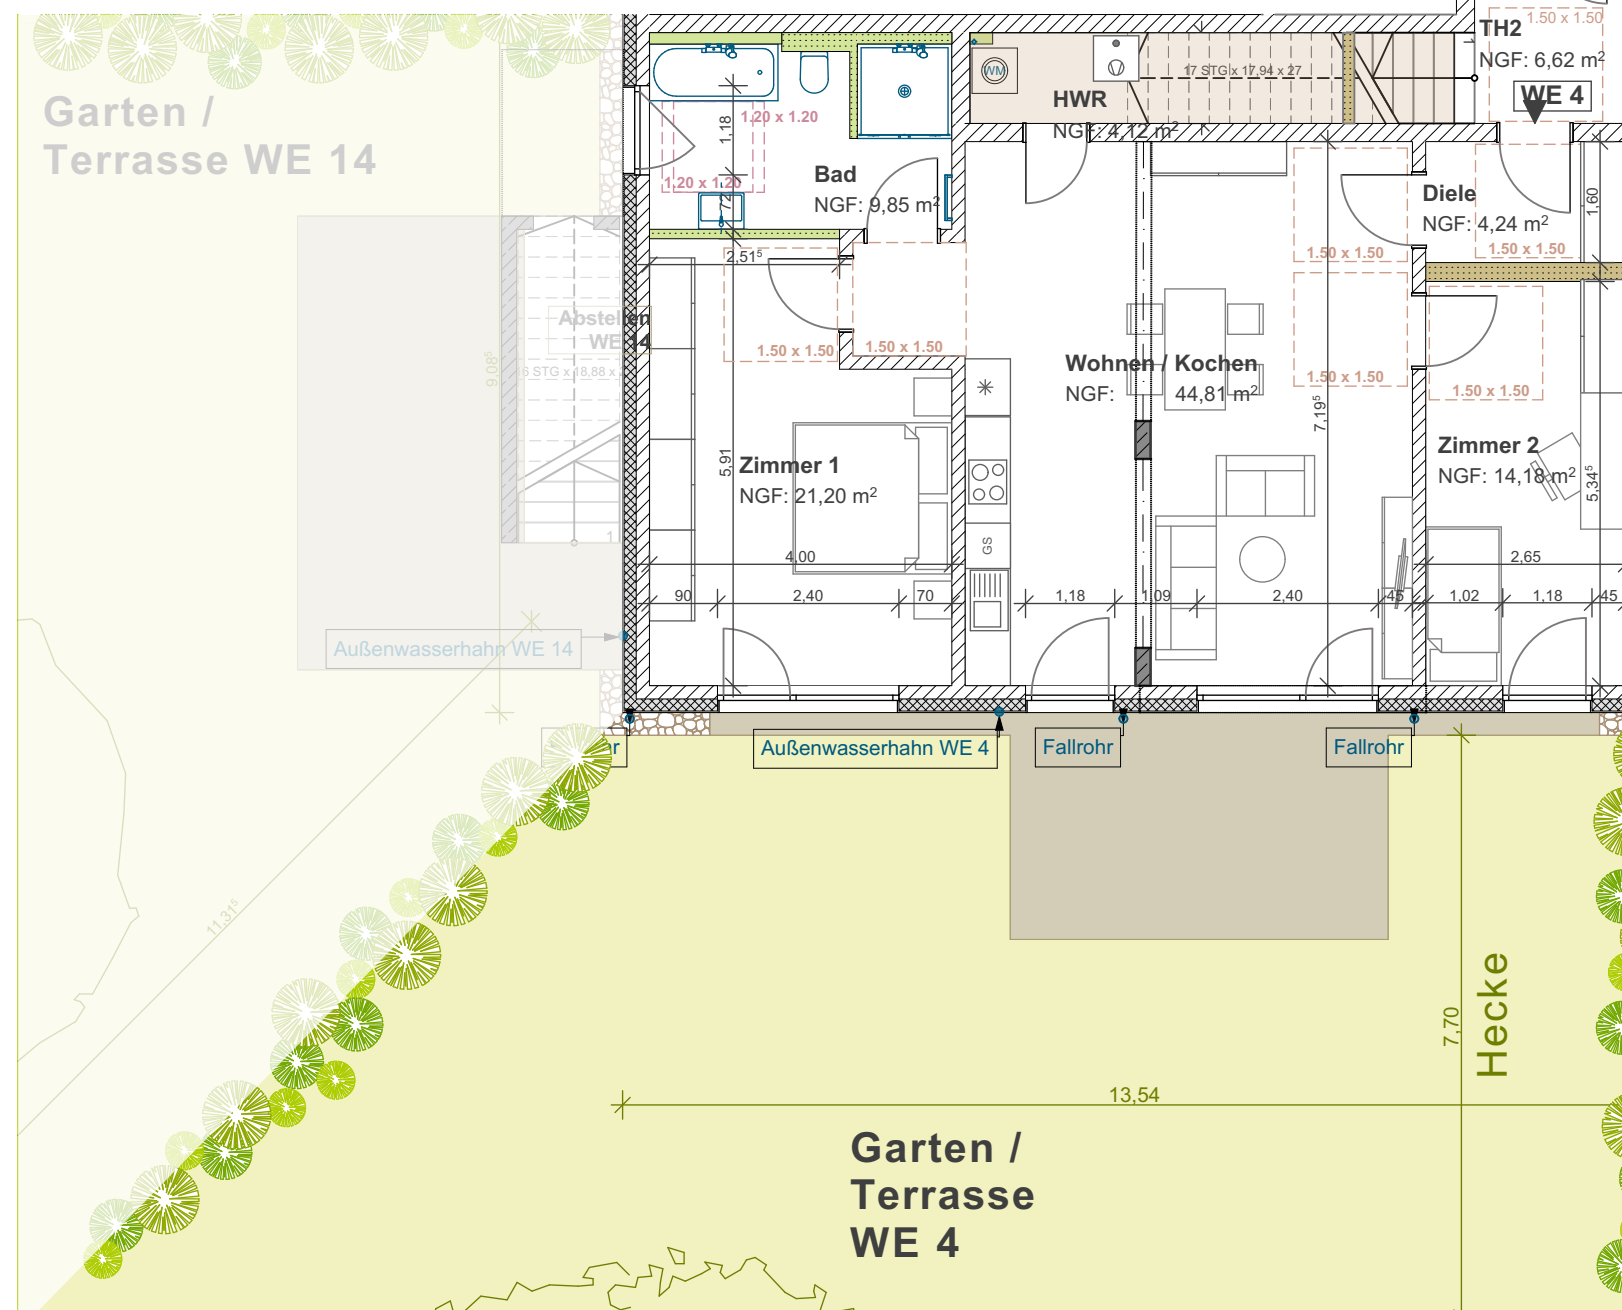

EG

1:100


13.12.2022

Blattformat A3

WE.4 | Eckwohnung Gartenseite (Süd-West)




Westansicht

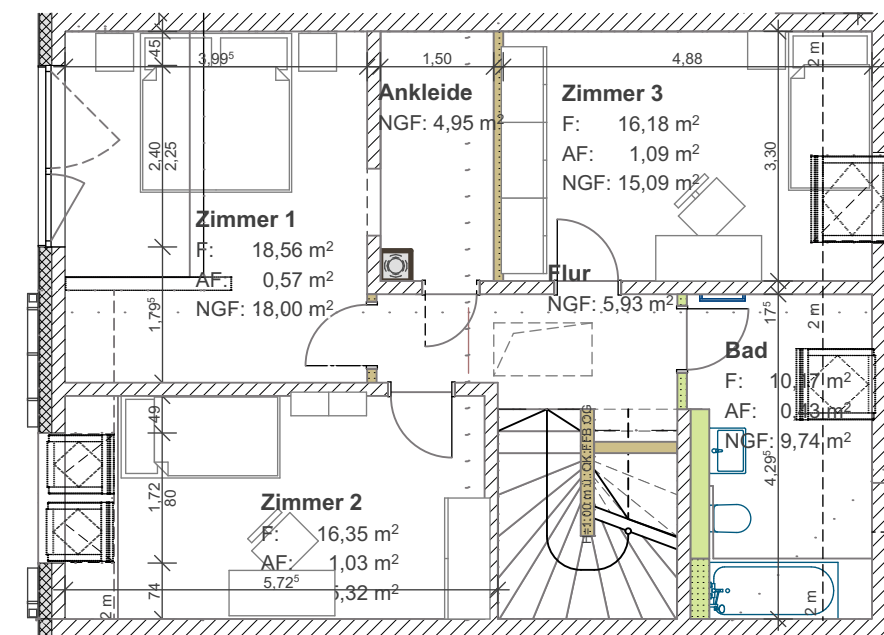



1. OG

1:100

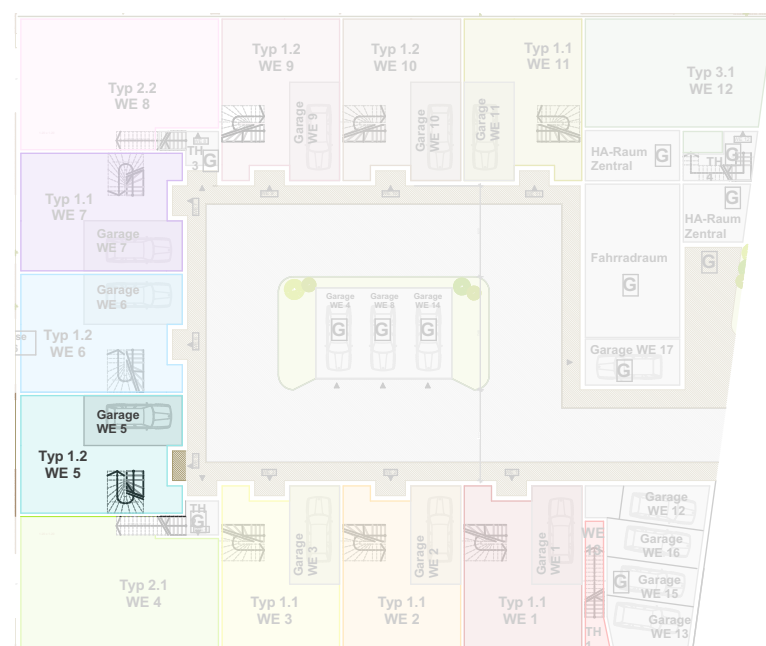

Lage der Wohnung

1:500

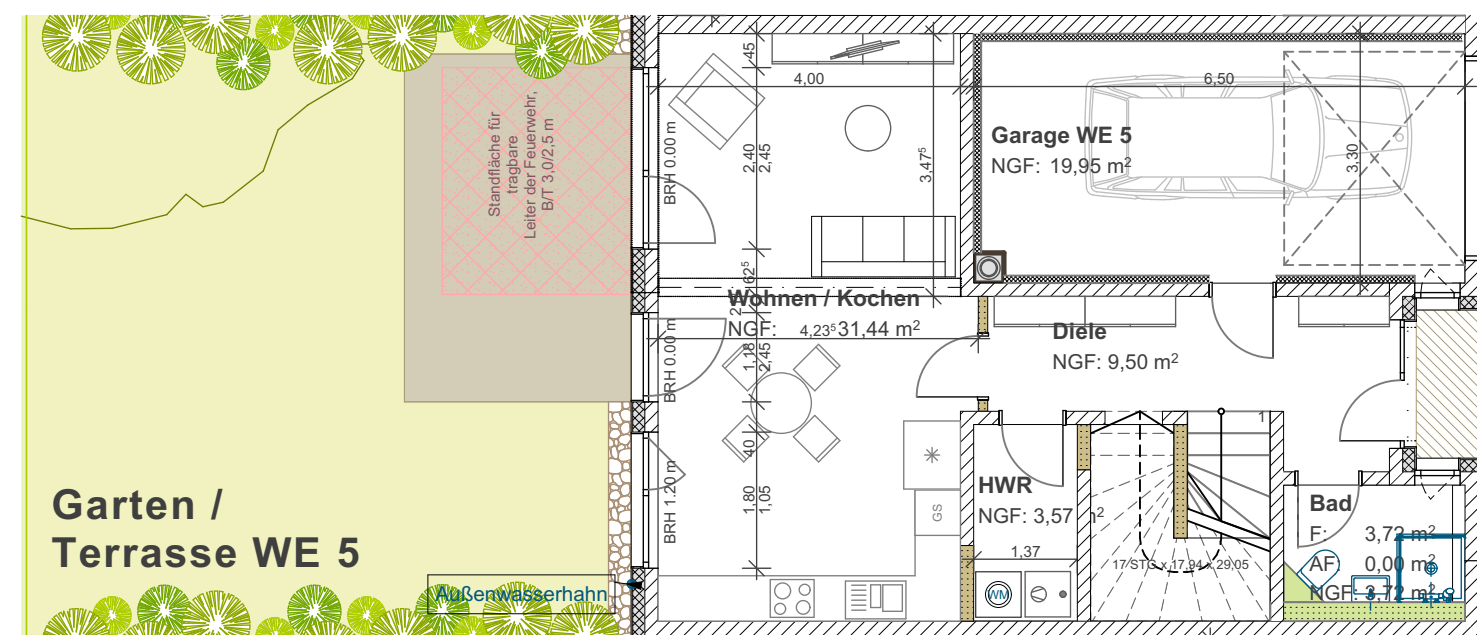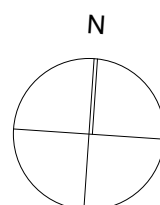

EG


1:100

Alle angegebenen Maße sind Planungsmaße und können von der Ausführung abweichen.

Maße sind vor Ort zu prüfen.




Gartenansicht Nord-West

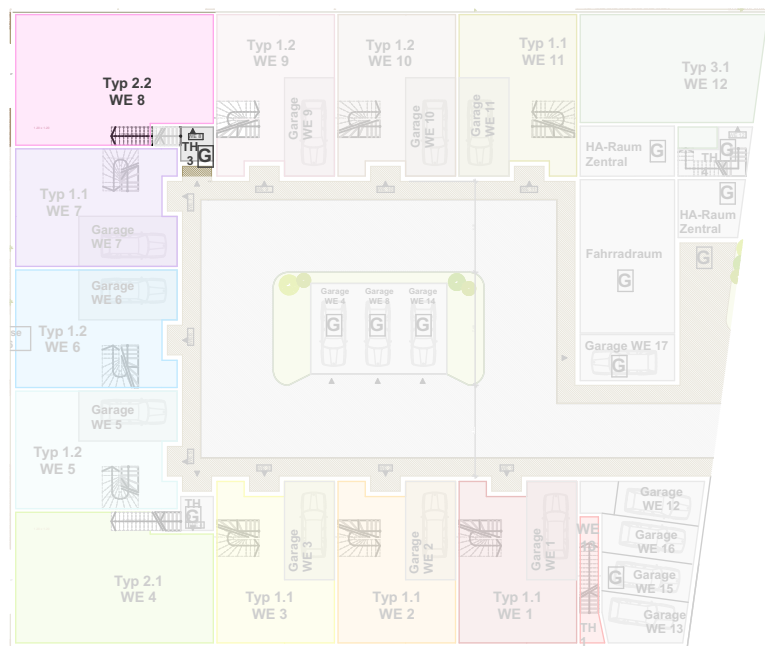


Lage der Wohnung

1:500

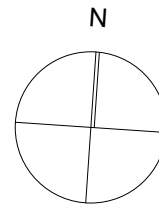

Alle angegebenen Maße sind Planungsmaße
und können von der Ausführung abweichen.

Maße sind vor Ort zu prüfen.

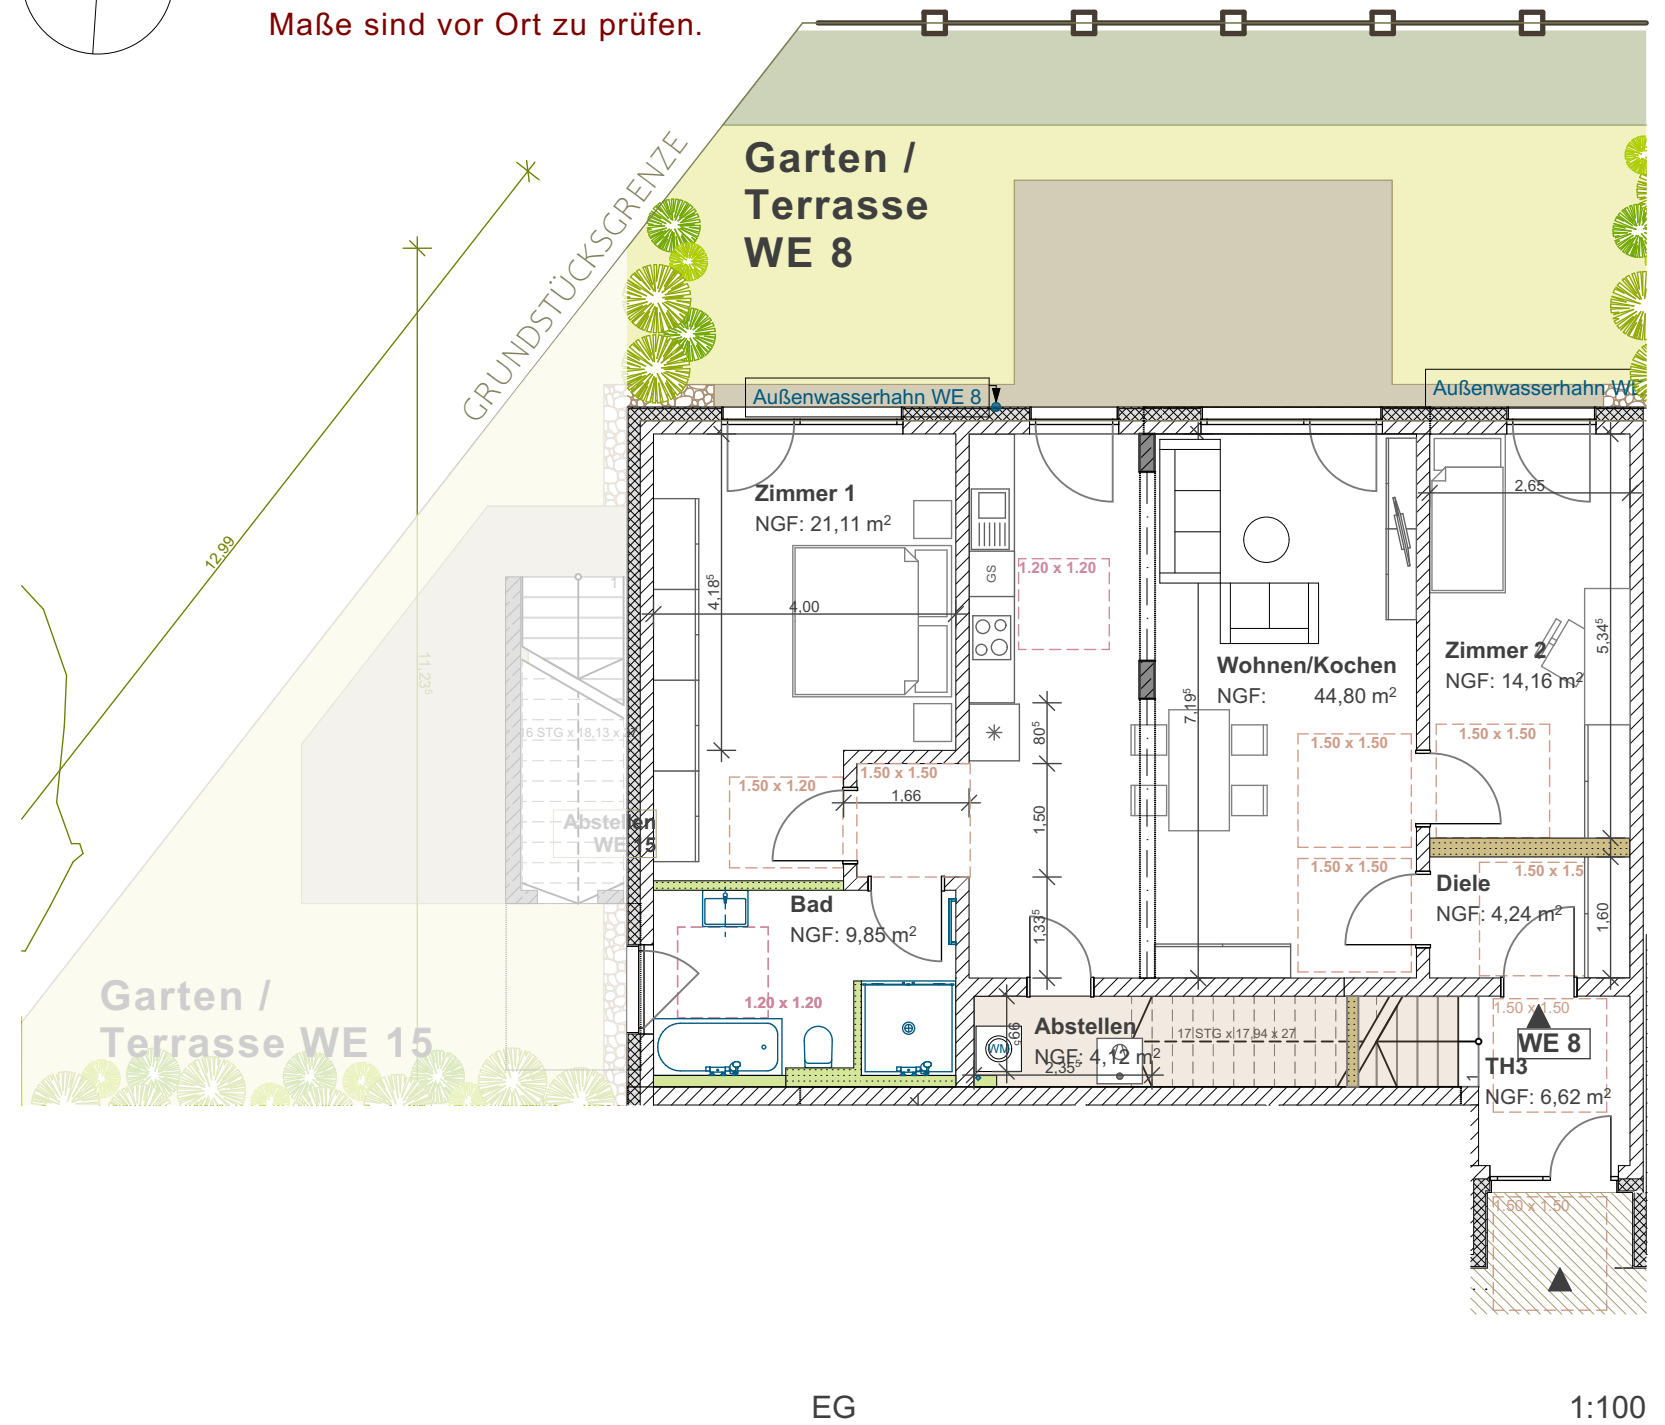


13.12.2022

Blattformat A3

WE.8 | Eckwohnung Gartenseite (Nord-West)




Ansicht Nord

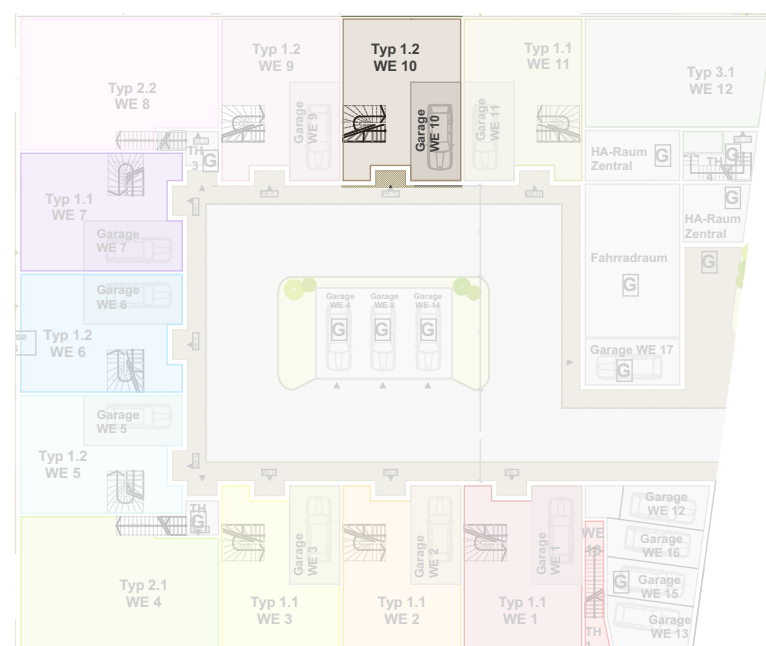


Lage der Wohnung

1:500

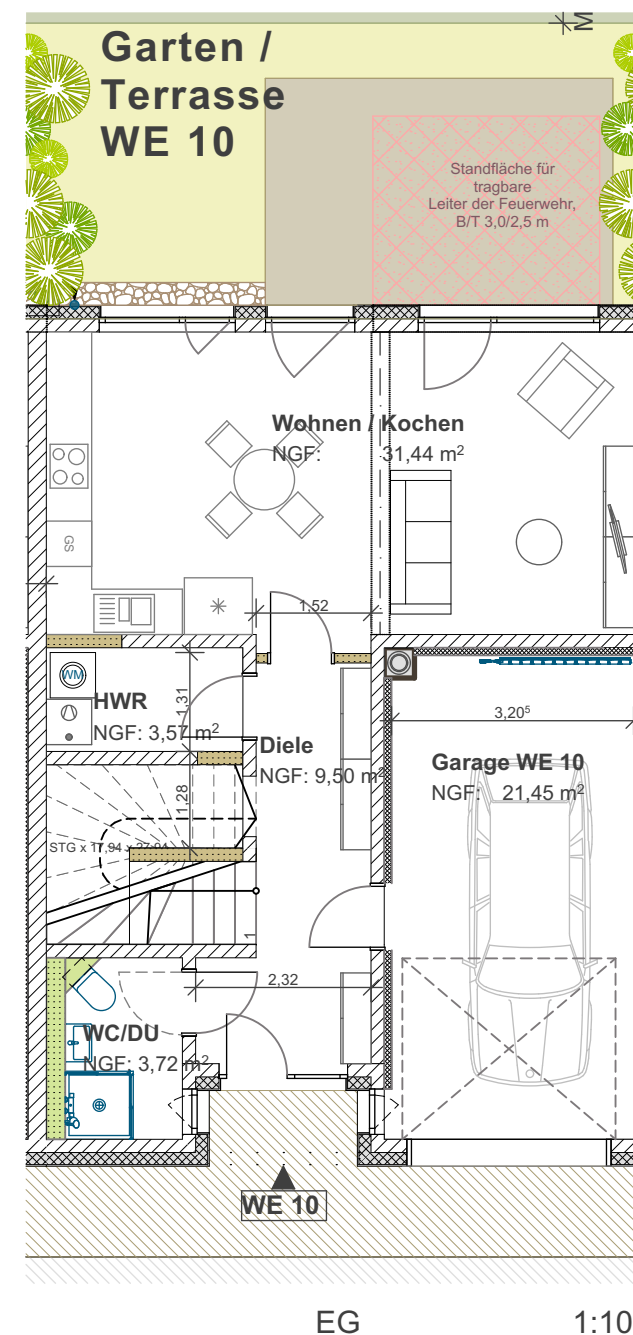

EG

1:100

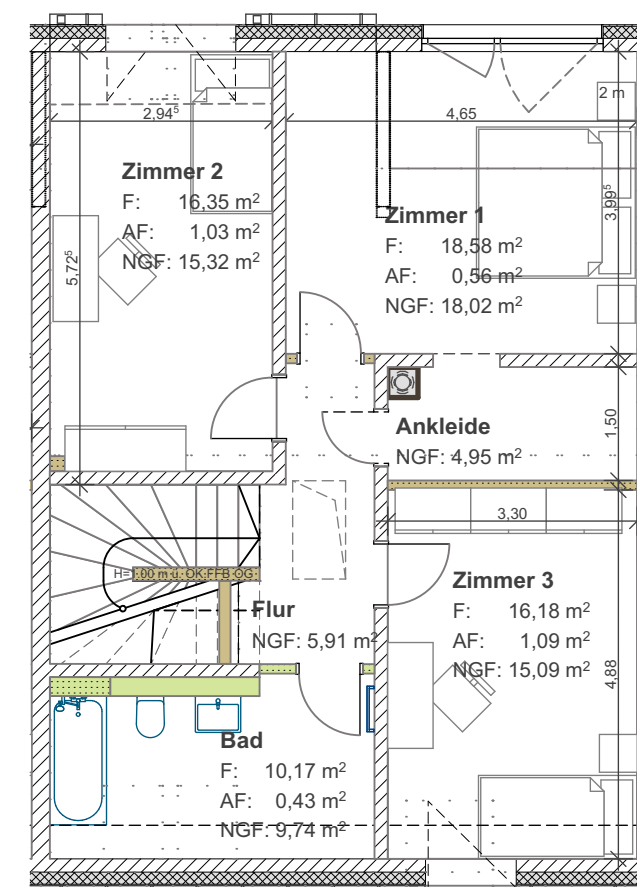

1. OG

1:100

Alle angegebenen Maße sind Planungsmaße und können von der Ausführung abweichen.

Maße sind vor Ort zu prüfen.


13.12.2022

Blattformat A3

WE.10 | Maisonettewohnung Gartenseite (Nord)




Ansicht Nord

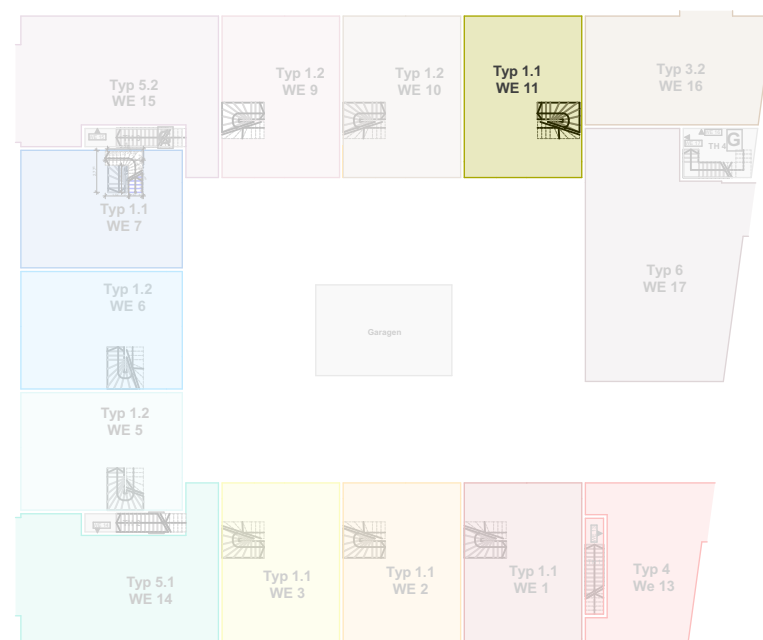


Lage der Wohnung

1:500

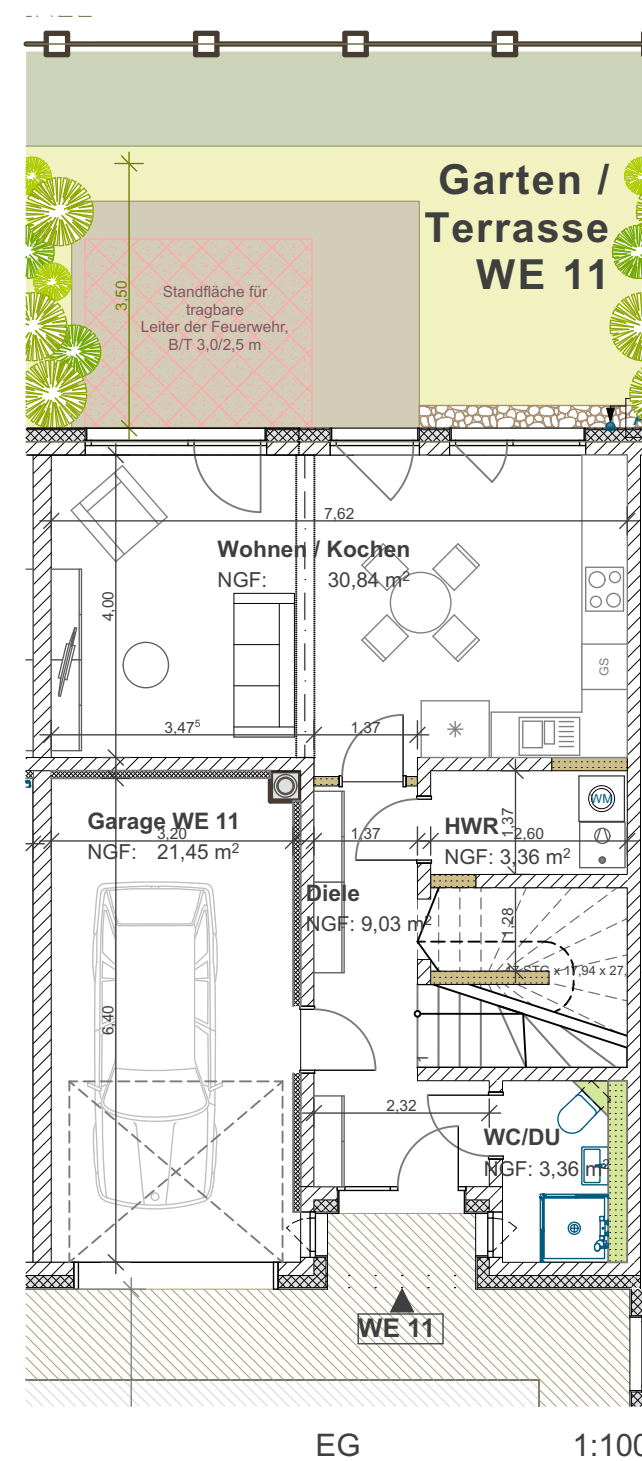

EG

1:100

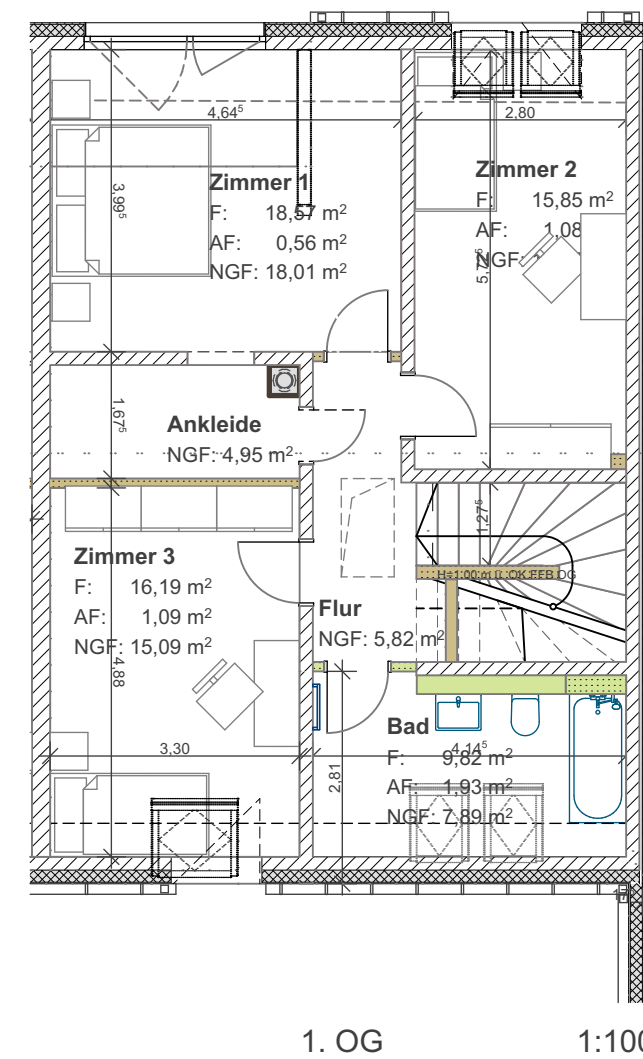

1. OG

1:100


Alle angegebenen Maße sind Planungsmaße und können von der Ausführung abweichen.

Maße sind vor Ort zu prüfen.


13.12.2022

Blattformat A3

WE.11 | Maisonettewohnung Gartenseite (Nord)

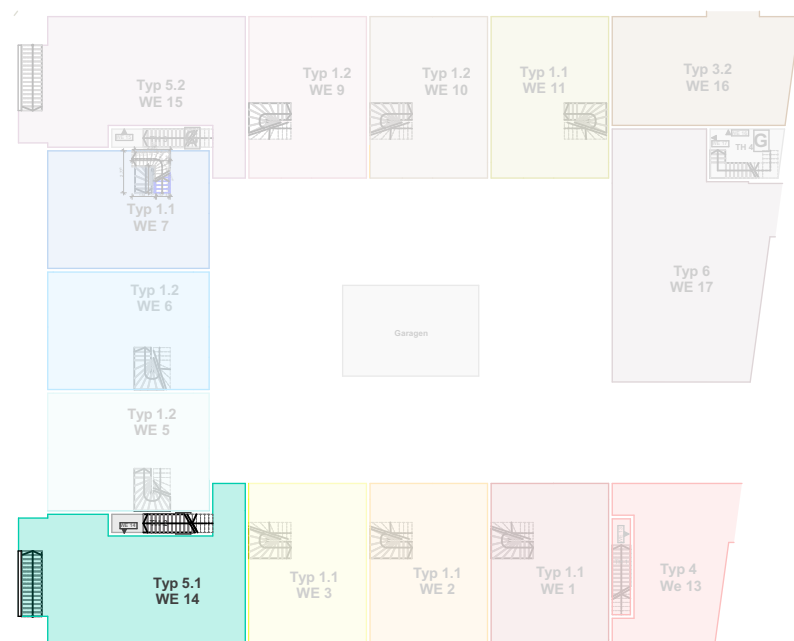


Lage der Wohnung 1:500

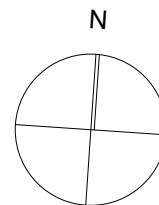

Alle angegebenen Maße sind Planungsmaße und können von der Ausführung abweichen.

Maße sind vor Ort zu prüfen.

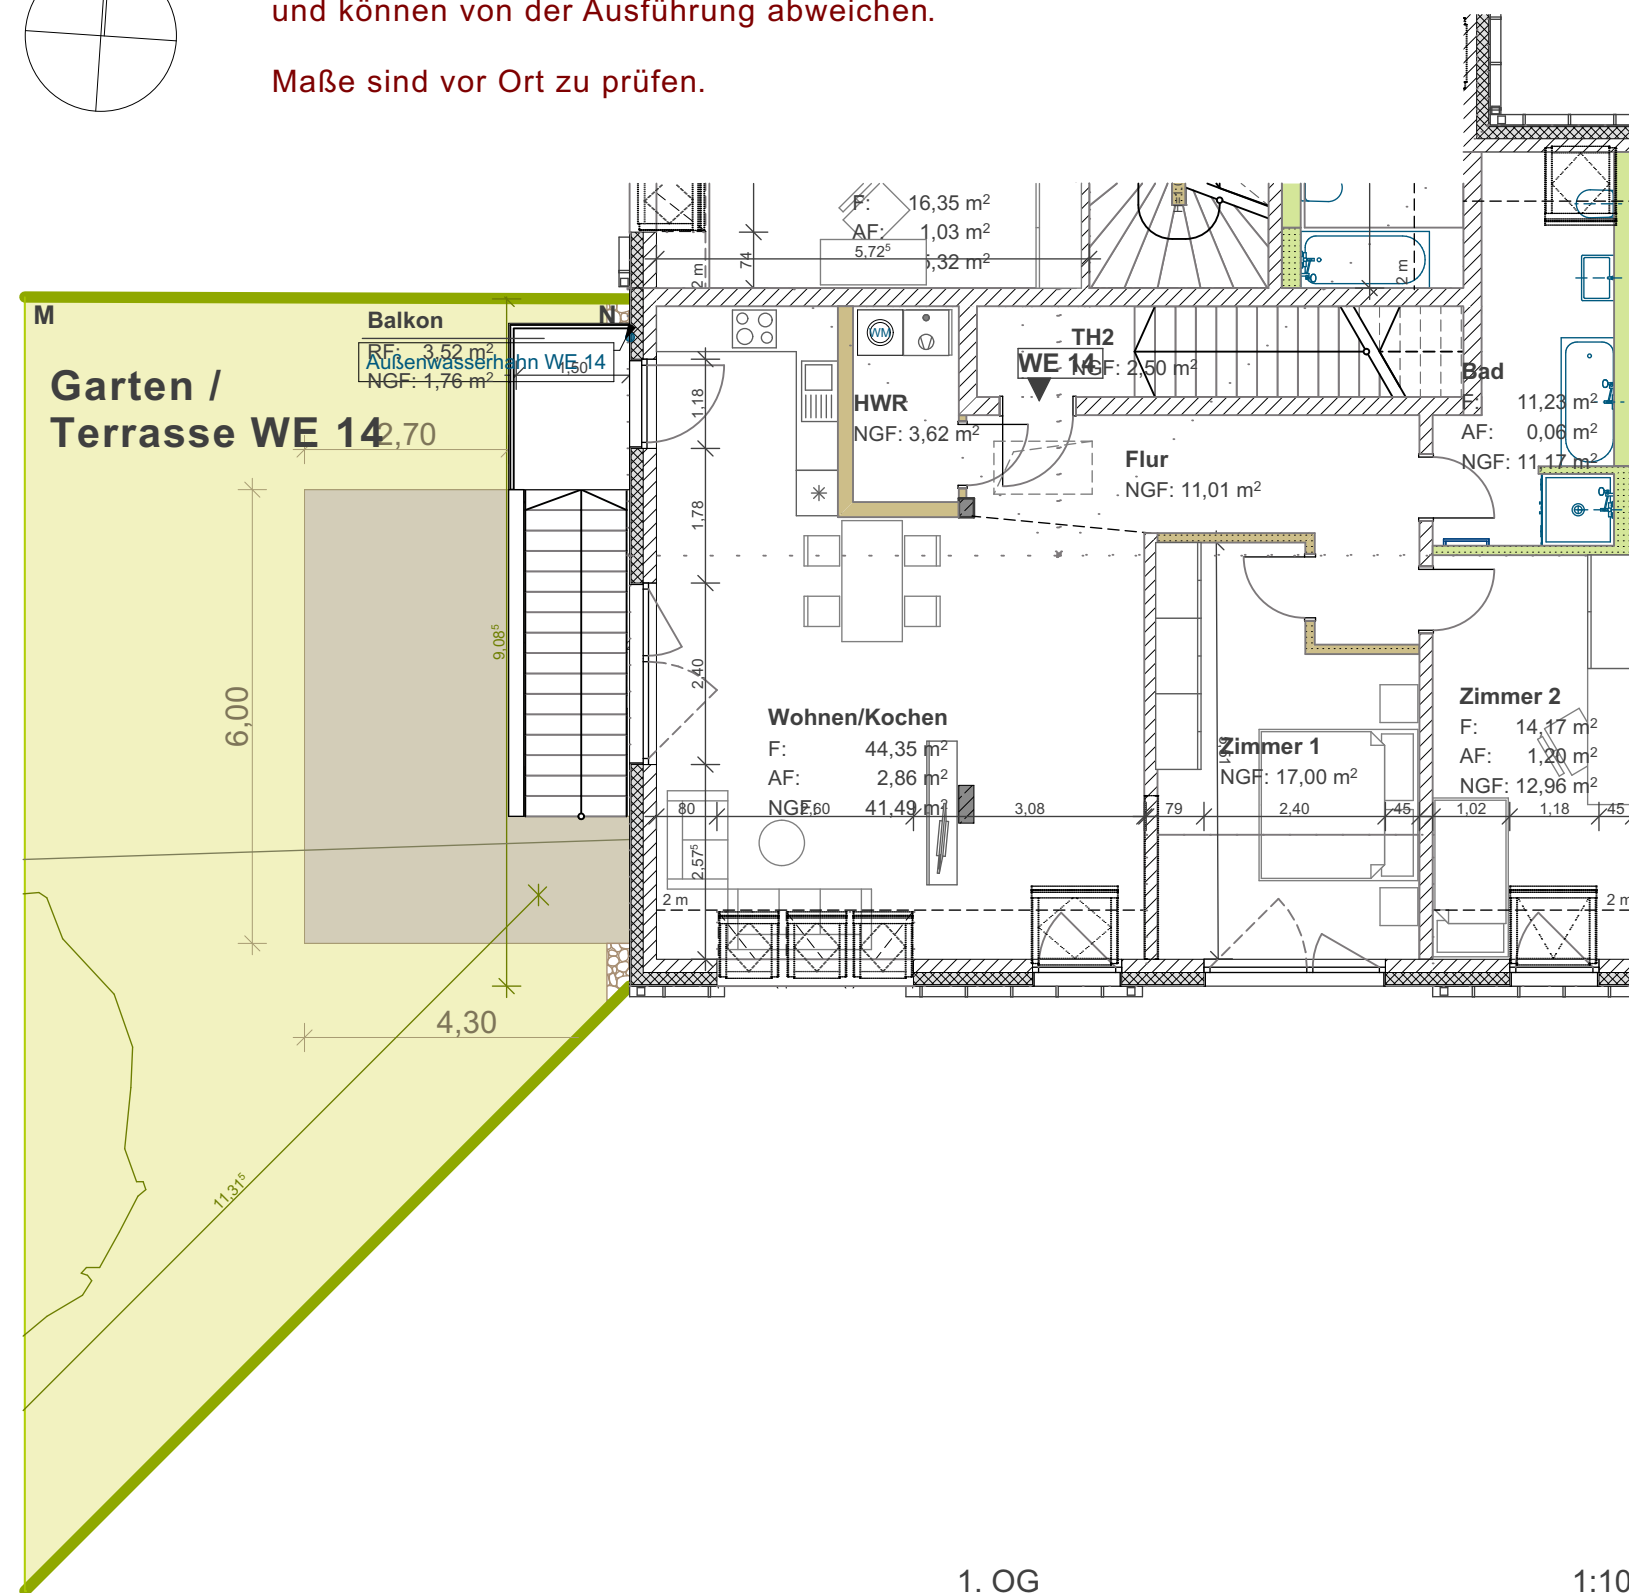

1. OG 1:100


13.12.2022

Blattformat A3

WE.14 | Eckwohnung Gartenseite (Süd-West)




Gartenansicht Nord-West

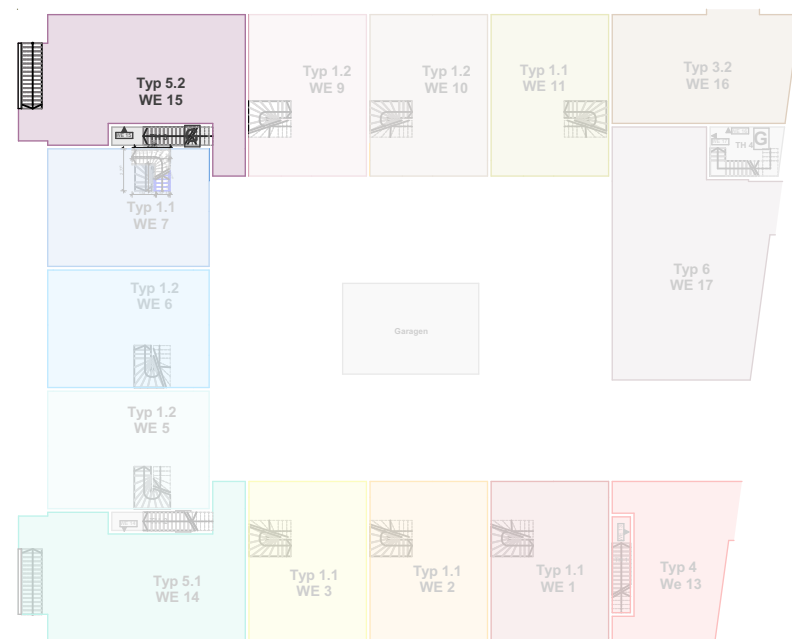

Lage der Wohnung

1:500

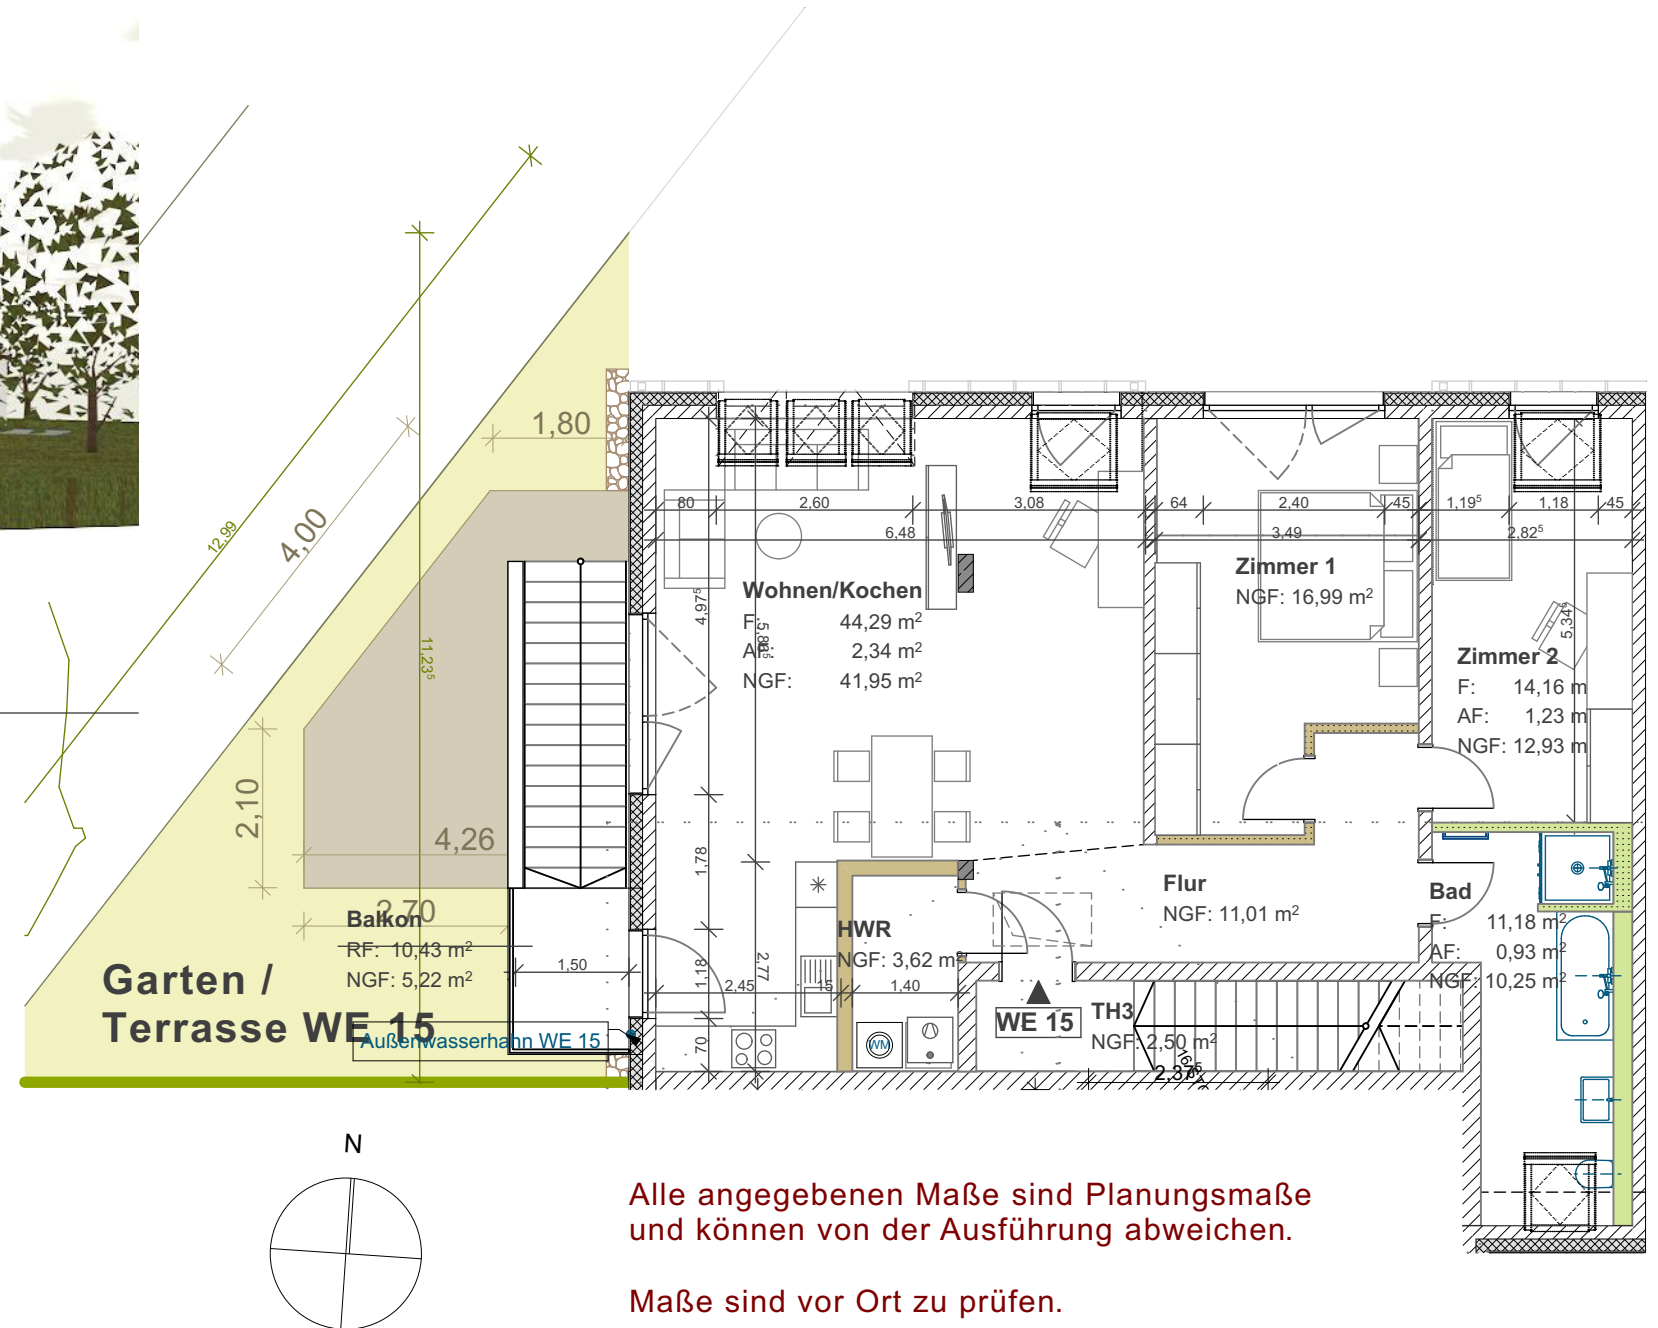

1. OG

1:100

13.12.2022

Blattformat A3

WE.15 | Eckwohnung Gartenseite (Nord-West)



13.12.2022



Baukörper | Garten Nord-West

Wohnanlage "Am Saspower Fließ" | Cottbus, Saspower Hauptstraße 33



13.12.2022



Baukörper | Garten Süd

Wohnanlage "Am Saspower Fließ" | Cottbus, Saspower Hauptstraße 33



13.12.2022

Baukörper | Straße Nord-Ost

Wohnanlage "Am Saspower Fließ" | Cottbus, Saspower Hauptstraße 33

Wohnen am Saspower Fließ

Gerd Mielke
Geschäftsführer

Marcus Lindscheid
Direktionsassistent

Doreen Genzer
Sekretariat

Franziska Theinert
Projektleitung

Janine Eckert
Planung

Quattrohaus GmbH & Co. KG

Händelweg 9, 03044 Cottbus

www.wohnen-am-saspower-fluess.de

TEL +49 355 290 353 - 0

FAX +49 355 290 353 - 49

MAIL post@quattrohaus.de

ANSPRECHPARTNER

Wohnen am Saspower Fließ

- Wohnungsliste
- Flächenaufstellung
 - Preisliste
- Plan zur Teilung
- Sonstige:

ANHANG