NEUBAU MFH ANDER HAFENRAINSTRASSE IN OBERWIL



Beurret & Partner Immobilien GmbH St. Jakobs-Strasse 96, 4052 Basel / +41613779595 db@beurretpartner.ch / www.beurretpartner.ch L1 ARCHITEKTEN AG
Hauptstrasse 32, 4144 Arlesheim / +41617021110
mail@L1-architekten.ch / www.L1-architekten.ch

Objekt :	Neubau MFH mit Carport		
	Hafenrainstrasse 16		
	4144 Oberwil		
Bauherrschaft:	EFS Immobilien GmbH		
	Mühlemattstrasse 9,		
	4104 Oberwil		
Architekt:	L1 ARCHITEKTEN AG		
	Hauptstrasse 32		
	4144 Arlesheim		
Verkauf über:	Beurret & Partner Immobilien GmbH		
	St. Jakobs-Strasse 96		
	4052 Basel		
	Tel. 061 377 95 95		
	E-Mail db@beurretpartner.ch		
Ort, Datum:	Arlesheim, 09.10.2019		

GEMEINDE OBERWIL / BL





Geschichte

Städtisch und ländlich - das ist Oberwil.

Von der Geschichte her entstammt unsere Gemeinde dem ländlichen Sundgau. Von der Bevölkerungs- und Sozialentwicklung der letzten Jahrzehnte her sind wir ein Teil der Agglomeration Basel.

Einerseits hängen wir an den städtischen Siedlungsstrukturen und haben viel Bausubstanz, welche die stürmische Entwicklung der 70er und 80er Jahre dokumentiert. Andererseits finden sich noch schöne, guterhaltene Teile des alten Dorfes mit Riegelbauten, die zum bäuerlichen Leben gehörten. Die Bevölkerung lebt aber nicht im Konflikt mit zwei sich stossenden Welten. Die Oberwilerinnen und Oberwiler verstehen es schon lange, beiden Seiten das Positive abzugewinnen. Das Aktiv-städtische und das Beschaulich-ländliche wissen wir zu verbinden. Wir sind sehr am Puls der modernen Wirtschaftswelt und kennen auch deren Nachteile. Zugleich schätzen wir die ruhigere Welt des Dorflebens.

Die Gemeinde ist sehr darauf ausgerichtet, den Einwohnerinnen und Einwohnern moderne, kundenorientierte Dienstleistungen anzubieten. Informieren Sie sich rund um die Uhr über das Angebot der Gemeinde, von Organisationen, Institutionen und Firmen. Die Möglichkeit, mit der Gemeindeverwaltung Dienstleistungen abzuwickeln, wird im Rahmen des Online-Schalters laufend ausgebaut. Und ein gemeinsamer Veranstaltungskalender zeigt Ihnen auf einen Blick, was in Oberwil so läuft.

Bildung

In Oberwil werden Kinder und Jugendliche in vier Bildungsstufen Kindergarten, Primarstufe, Sekundarstufe und Gymnasium unterrichtet. Zudem stehen für die wohnhaften Kinder, Jugendlichen und Erwachsenen auch ein Schulsozialdienst, Musikschule Leimental, Logopädie und Erwachsenenbildung zur Verfügung.

Umwelt und Energie

Energiestadt sein bedeutet, sich fortwährend für einen nachhaltigen Umgang mit Ressourcen einzusetzen. Dies bedeutet auch für die Gemeinde Oberwil, nach und nach verschiedenste Massnahmen im Bereich Umwelt und Energie umzusetzen.

Natur

Einen Schwerpunkt im Umweltschutz setzt Oberwil auf die Pflege wertvoller Naturräume. Insgesamt drei Biotope stehen unter der Pflege der Gemeinde. Die Standorte; Biotop Bielhübel, Biotop Ziegelei und Biotop Chuegragen können auf die Internetseite der Gemeinde Oberwil entnommen werden. Das Feuchtbiotop im Kuhgraben hat eine Grösse von ca. 10'000 m2 und ist ein kleines Paradies für Frösche, Seerosen, Libellen und andere Naturliebhaber.


Kultur, Kunst, Sport und Kontakte

Wer von der Freizeit mehr als nur Pantoffelkino erwartet, entdeckt bald, dass sich in Oberwil auch die Musen heimisch fühlen. Lang ist die Liste an Vereinen, Veranstaltern und Persönlichkeiten, die hier das kulturelle Leben befruchten. Nähere Angaben können Sie unter www.oberwil.ch/de/vereine/ ansehen.

Ein Hallenbad in der Gemeinde Oberwil steht auch für die gesamte Bevölkerung zur Verfügung.






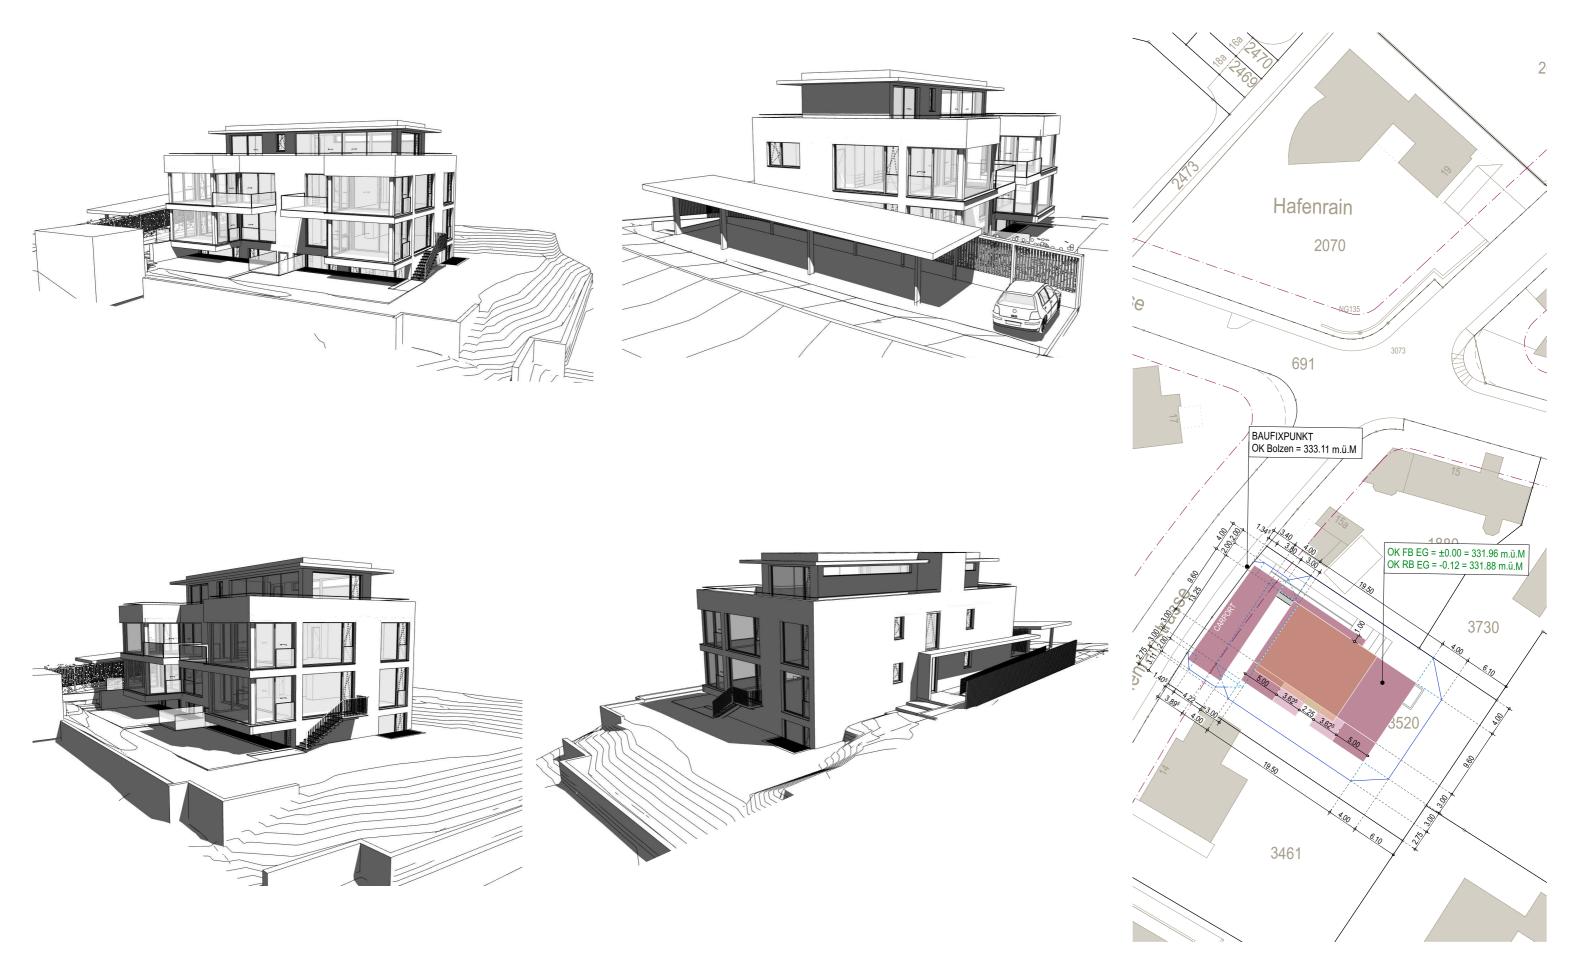

L1 Architekten AG
Hauptstrasse 32, 4144 Arlesheim, +41 61 702 11 10
www. L1-Architekten.ch mail@L1-architekten.ch

BAUVORHABEN:
312 Neubau MFH mit Carport Hafenrainstrasse 16, 4104 Oberwil
AUFTRAGGEBER:
EFS Generalunternehmungen GmbH, Mühlemattstrasse 9, 4104 Oberwil
BIMcloud: WIN-SRV - BIMcloud Basic für ARCHICAD 22/Bibliotheken/312_Neubau_Hafenrainstrasse_Oberwil_Revision Baueingabe PLANNUMMER: ERSTELLUNGSDATUM PLANTITEL: SITUATIONSPLAN GEZEICHNET: REVISIONSDATUM: MASSSTAB: PLANGRÖSSE: 1:500 01.10.19

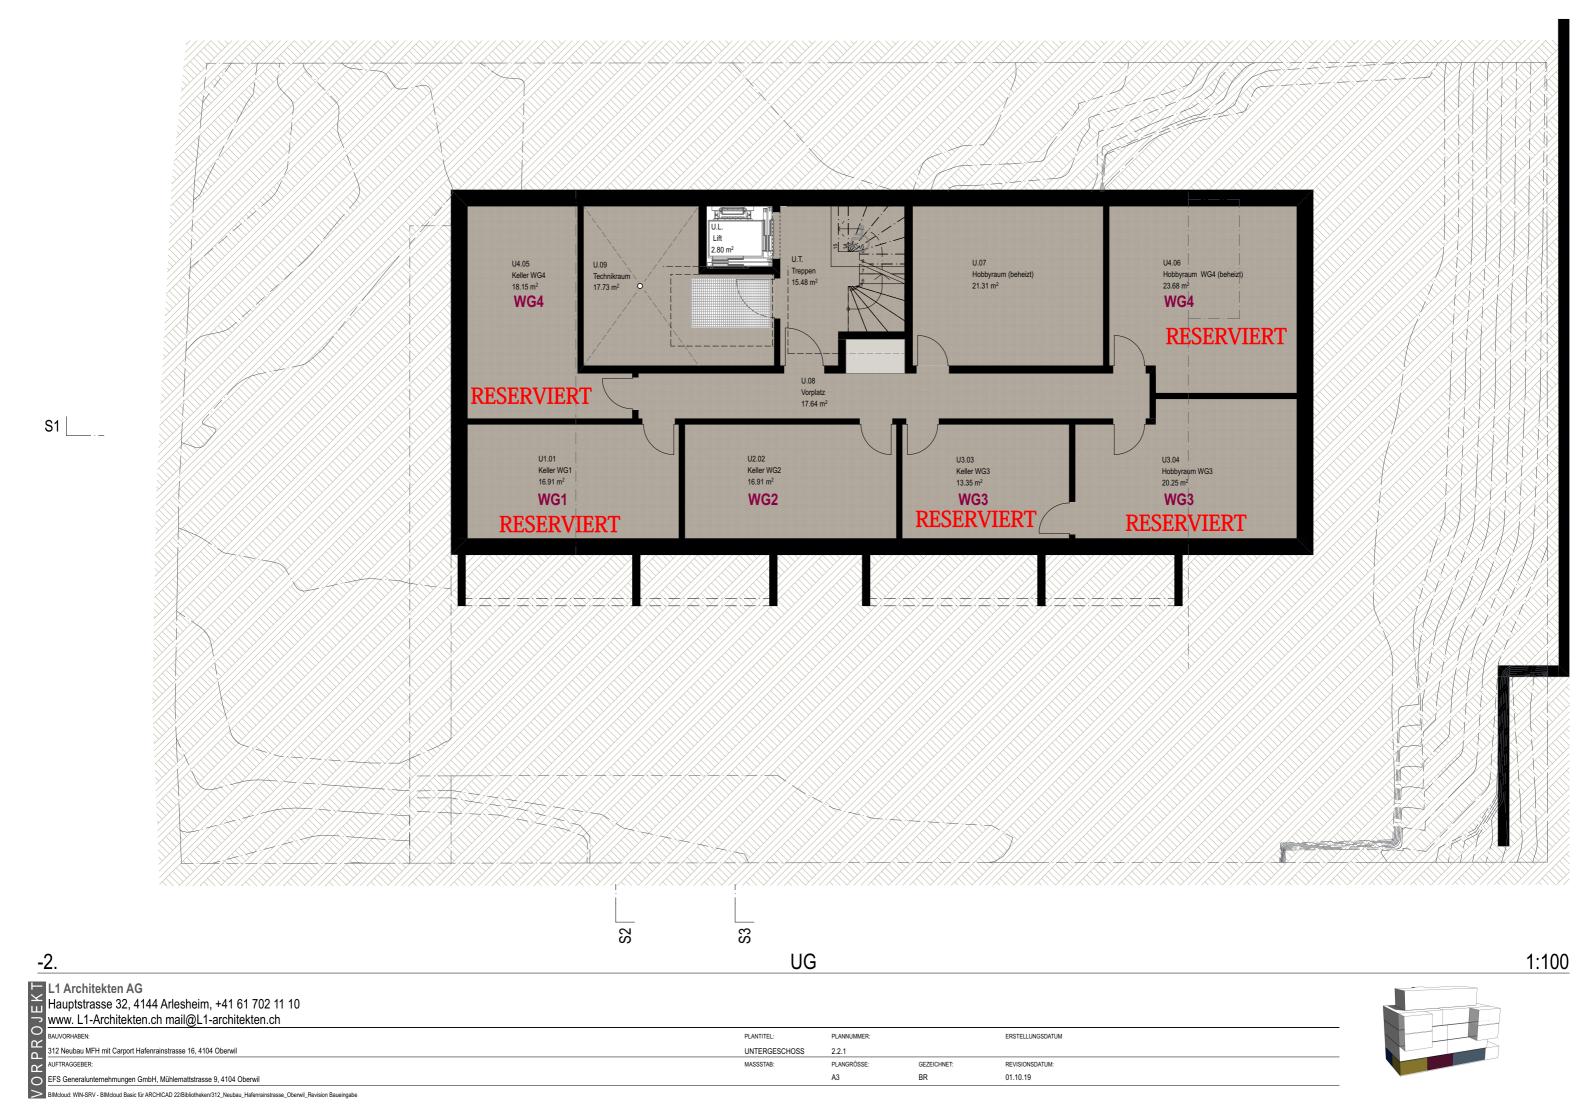



PLANTITEL:

SOCKELGESCHOSS

PLANNUMMER:

PLANGRÖSSE:

A3

GEZEICHNET:

ERSTELLUNGSDATUM

REVISIONSDATUM:


01.10.19

L1 Architekten AG
Hauptstrasse 32, 4144 Arlesheim, +41 61 702 11 10
www. L1-Architekten.ch mail@L1-architekten.ch

BAUVORHABEN:
312 Neubau MFH mit Carport Hafenrainstrasse 16, 4104 Oberwil
AUFTRAGGEBER:
EFS Generalunternehmungen GmbH, Mühlemattstrasse 9, 4104 Oberwil
BIMcloud: WIN-SRV - BIMcloud Basic für ARCHICAD 22/Bibliotheken/312_Neubau_Hafenrainstrasse_Oberwil_Revision Baueingabe



PLANTITEL: PLANNUMMER: ERSTELLUNGSDATUM ERDGESCHOSS PLANGRÖSSE: GEZEICHNET: REVISIONSDATUM: 23.10.19 A3

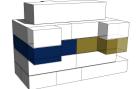




L1 Architekten AG
Hauptstrasse 32, 4144 Arlesheim, +41 61 702 11 10
www. L1-Architekten.ch mail@L1-architekten.ch

BAUVORHABEN:
312 Neubau MFH mit Carport Hafenrainstrasse 16, 4104 Oberwil

AUFTRAGGEBER:
EFS Generalunternehmungen GmbH, Mühlemattstrasse 9, 4104 Oberwil

BIMcloud: WIN-SRV - BIMcloud Basic für ARCHICAD 22/Bibliotheken/312_Neubau_Hafenrainstrasse_Oberwil_Revision Baueingabe PLANTITEL: PLANNUMMER: ERSTELLUNGSDATUM OBERGESCHOSS GEZEICHNET: PLANGRÖSSE: REVISIONSDATUM: 01.10.19

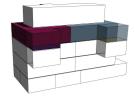



L1 Architekten AG
Hauptstrasse 32, 4144 Arlesheim, +41 61 702 11 10
www. L1-Architekten.ch mail@L1-architekten.ch


BAUVORHABEN:
312 Neubau MFH mit Carport Hafenrainstrasse 16, 4104 Oberwil


AUFTRAGGEBER:
EFS Generalunternehmungen GmbH, Mühlemattstrasse 9, 4104 Oberwil

BIMcloud: WIN-SRV - BIMcloud Basic für ARCHICAD 22/Bibliotheken/312_Neubau_Hafenrainstrasse_Oberwil_Revision Baueingabe

PLANNUMMER: ERSTELLUNGSDATUM ATTIKAGESCHOSS GEZEICHNET: REVISIONSDATUM: PLANGRÖSSE: 01.10.19



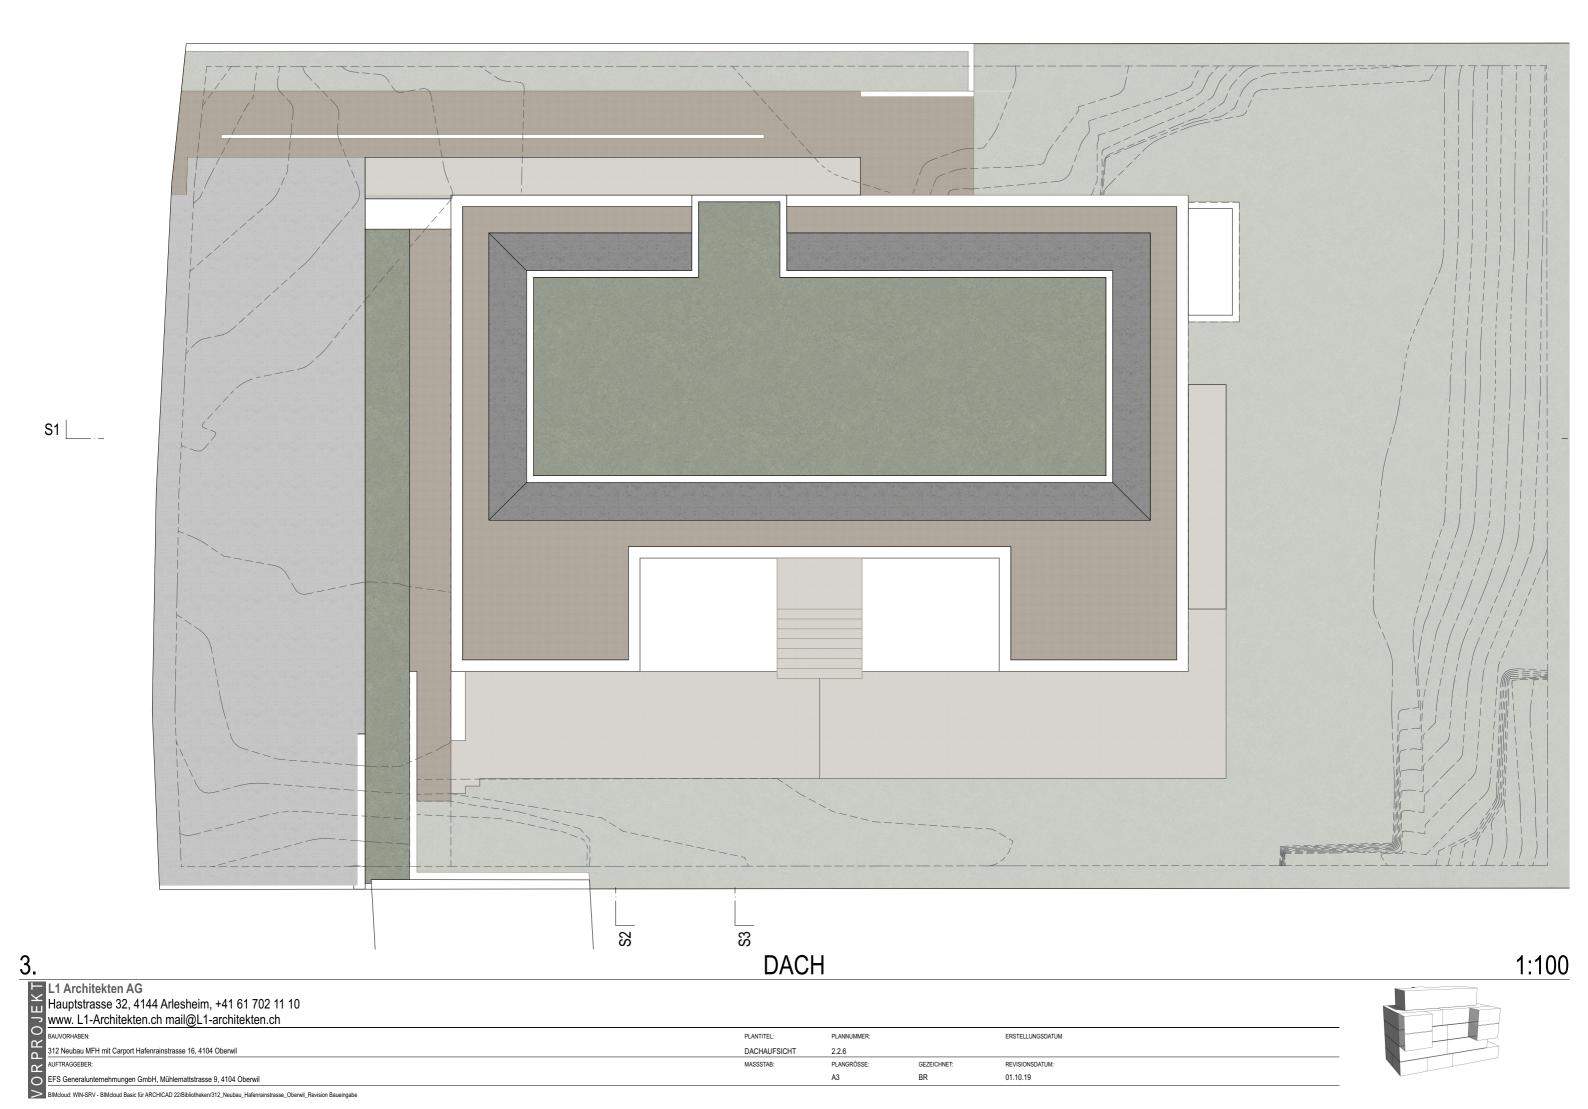

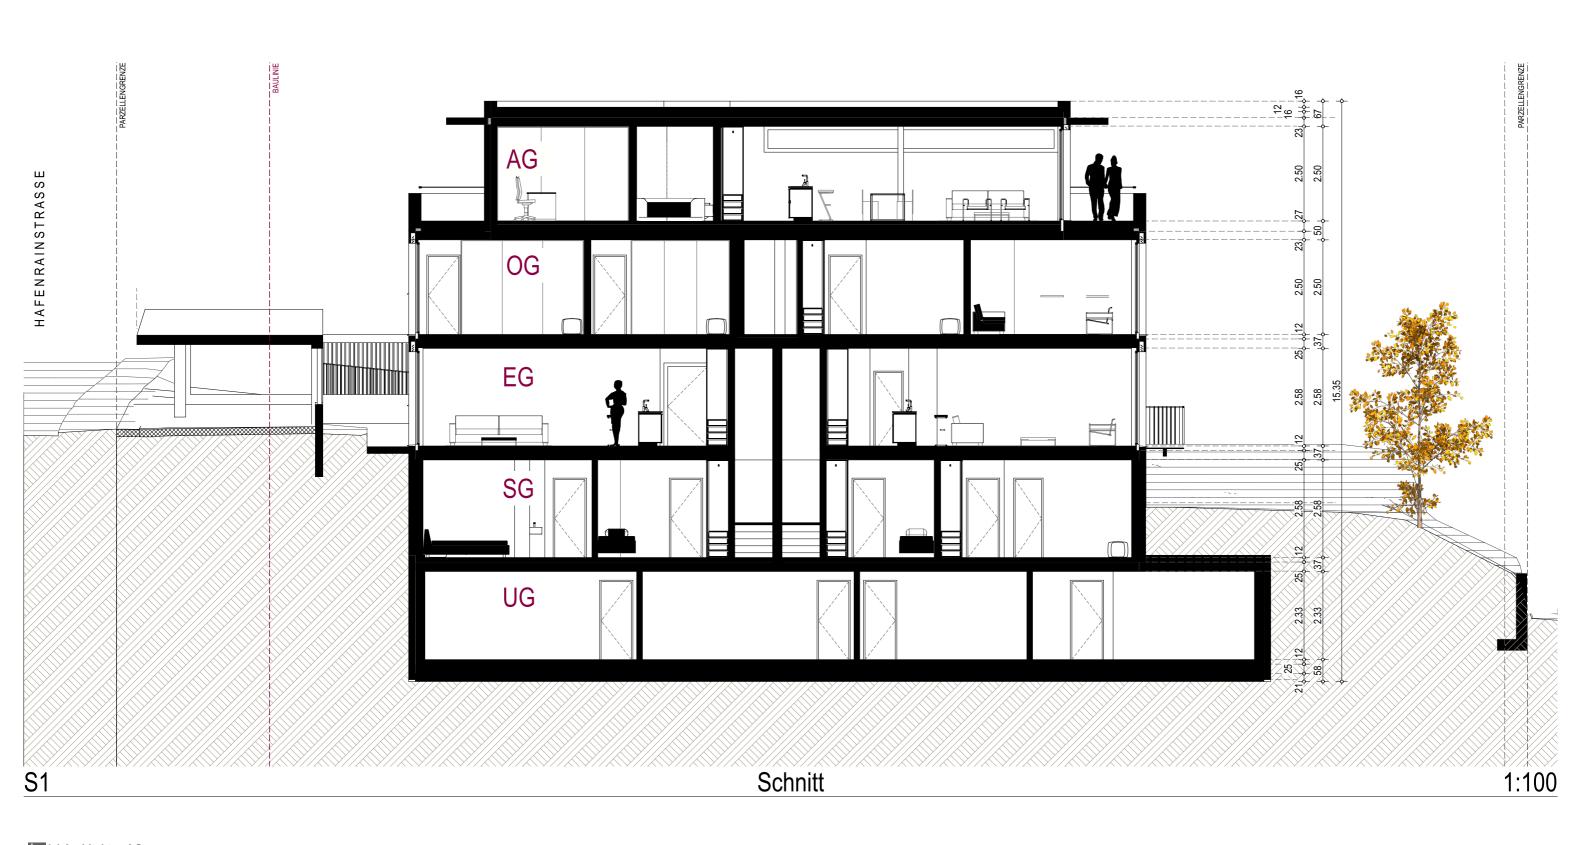


L1 Architekten AG
Hauptstrasse 32, 4144 Arlesheim, +41 61 702 11 10
www. L1-Architekten.ch mail@L1-architekten.ch


BAUVORHABEN:
312 Neubau MFH mit Carport Hafenrainstrasse 16, 4104 Oberwil

AUFTRAGGEBER:
EFS Generalunternehmungen GmbH, Mühlemattstrasse 9, 4104 Oberwil

BIMcloud: WIN-SRV - BIMcloud Basic für ARCHICAD 22/Bibliotheken/312_Neubau_Hafenrainstrasse_Oberwil_Revision Baueingabe PLANTITEL: PLANNUMMER: ERSTELLUNGSDATUM SCHNITT AS1 REVISIONSDATUM: PLANGRÖSSE: GEZEICHNET: 01.10.19

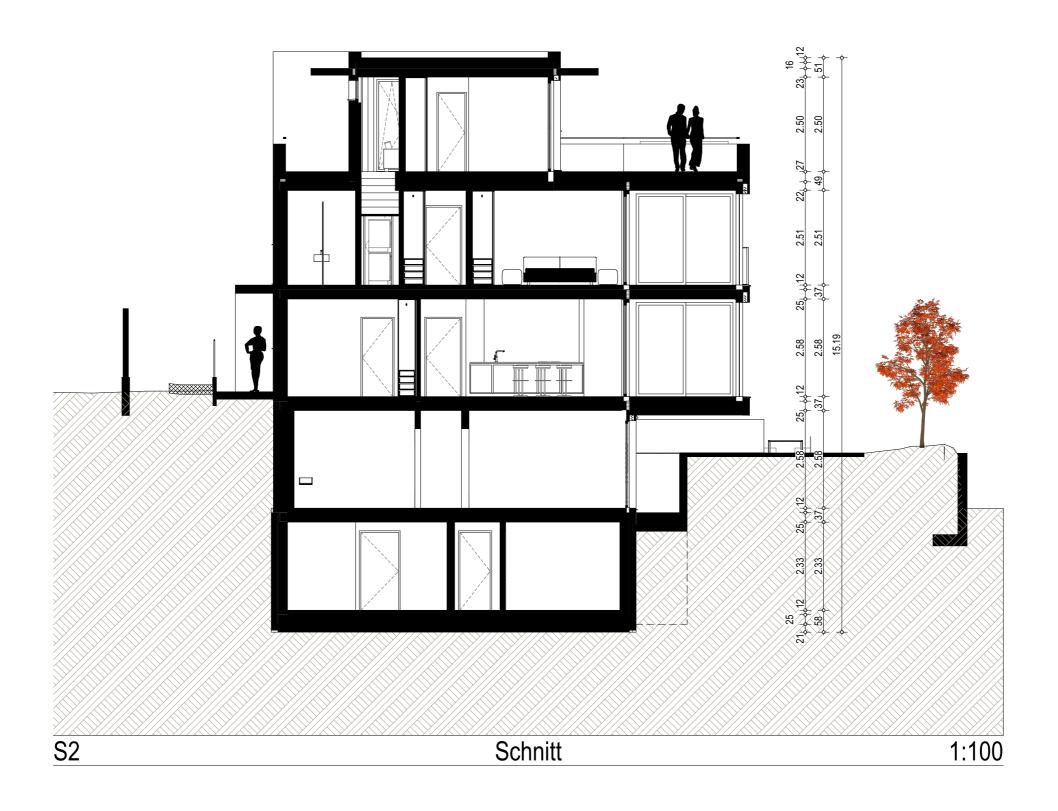

Hauptstrasse 32, 4144 Arlesheim, +41 61 702 11 10				
Hauptstrasse 32, 4144 Arlesheim, +41 61 702 11 10 www. L1-Architekten.ch mail@L1-architekten.ch				
BAUVORHABEN:	PLANTITEL:	PLANNUMMER:		ERSTELLUNGSDATUM
312 Neubau MFH mit Carport Hafenrainstrasse 16, 4104 Oberwil	SCHNITT AS2	2.3.2		
312 Neubau MFH mit Carport Hafenrainstrasse 16, 4104 Oberwil AUFTRAGGEBER:	MASSSTAB:	PLANGRÖSSE:	GEZEICHNET:	REVISIONSDATUM:
EFS Generalunternehmungen GmbH, Mühlemattstrasse 9, 4104 Oberwil		A3	BR	01.10.19

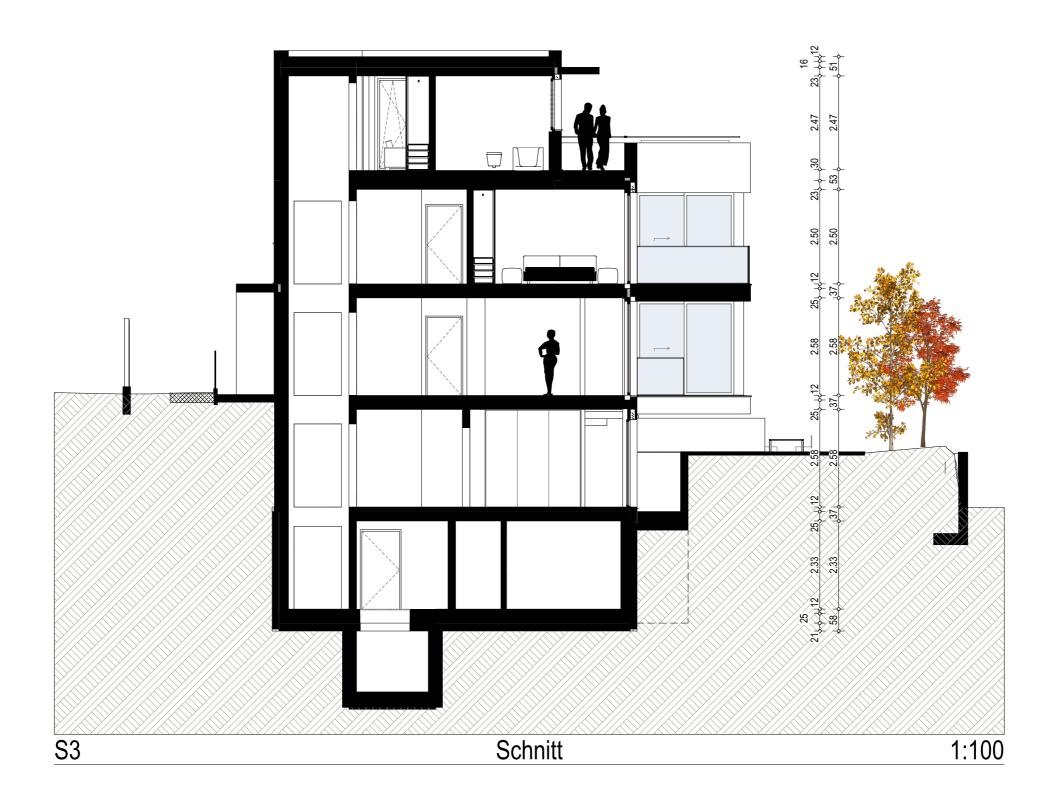


L1 Architekten AG
Hauptstrasse 32, 4144 Arlesheim, +41 61 702 11 10
www. L1-Architekten.ch mail@L1-architekten.ch


BAUVORHABEN:
312 Neubau MFH mit Carport Hafenrainstrasse 16, 4104 Oberwil

AUFTRAGGEBER:
EFS Generalunternehmungen GmbH, Mühlemattstrasse 9, 4104 Oberwil

BIMCloud: WIN-SRV - BIMCloud Basic für ARCHICAD 22/Bibliotheken/312_Neubau_Hafenrainstrasse_Oberwil_Revision Baueingabe


PLANTITEL:	PLANNUMMER:		ERSTELLUNGSDATUM
SCHNITT AS3	2.3.3		
MASSSTAB:	PLANGRÖSSE:	GEZEICHNET:	REVISIONSDATUM:
		DD.	04 40 40

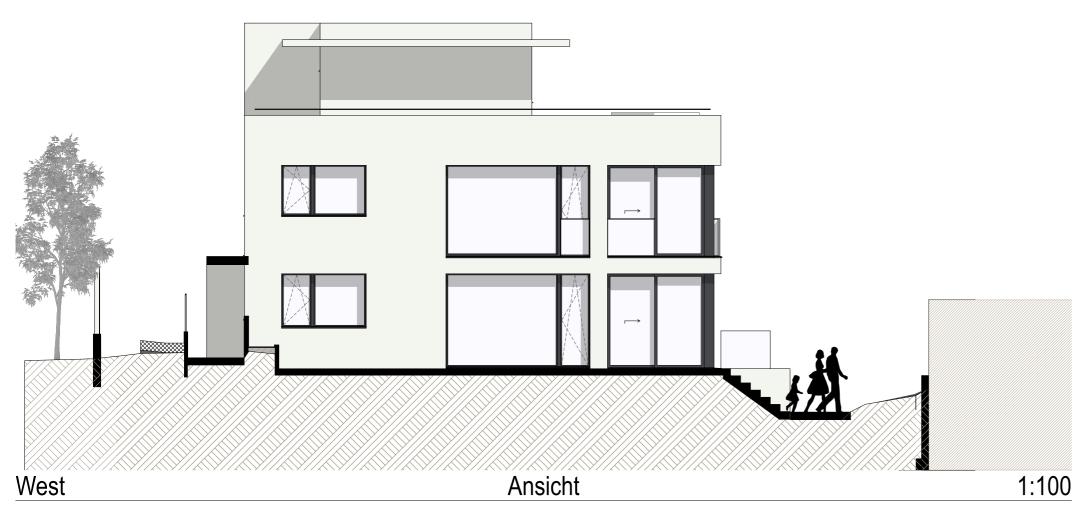

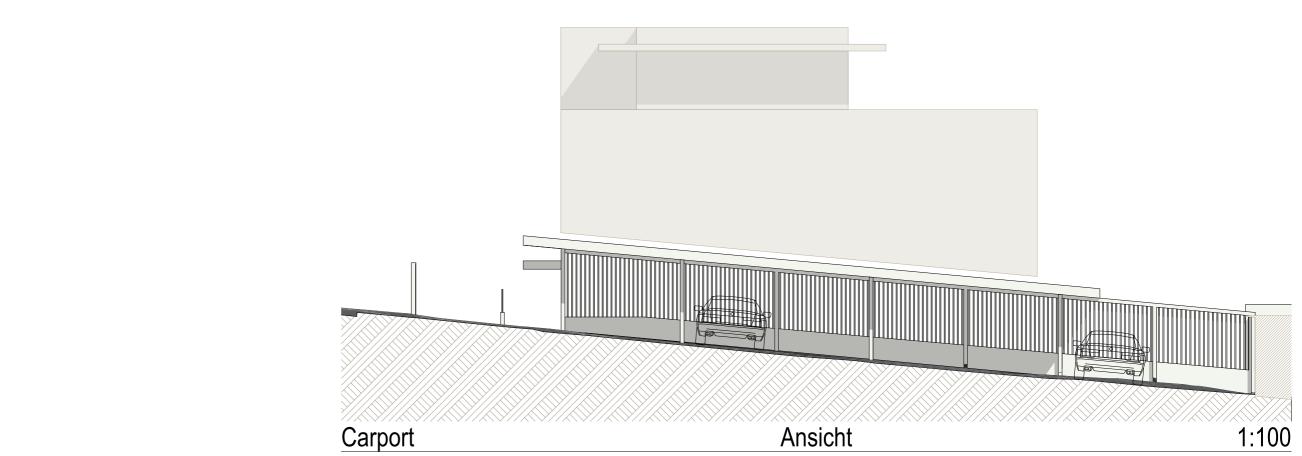

L1 Architekten AG
Hauptstrasse 32, 4144 Arlesheim, +41 61 702 11 10
www. L1-Architekten.ch mail@L1-architekten.ch

BAUVORHABEN:
312 Neubau MFH mit Carport Hafenrainstrasse 16, 4104 Oberwil
AUFTRAGGEBER:
EFS Generalunternehmungen GmbH, Mühlemattstrasse 9, 4104 Oberwil
BIMcloud: WIN-SRV - BIMcloud Basic für ARCHICAD 22/Bibliotheken/312_Neubau_Hafenrainstrasse_Oberwil_fi ERSTELLUNGSDATUM ANSICHT WEST PLANGRÖSSE: GEZEICHNET: REVISIONSDATUM: 01.10.19

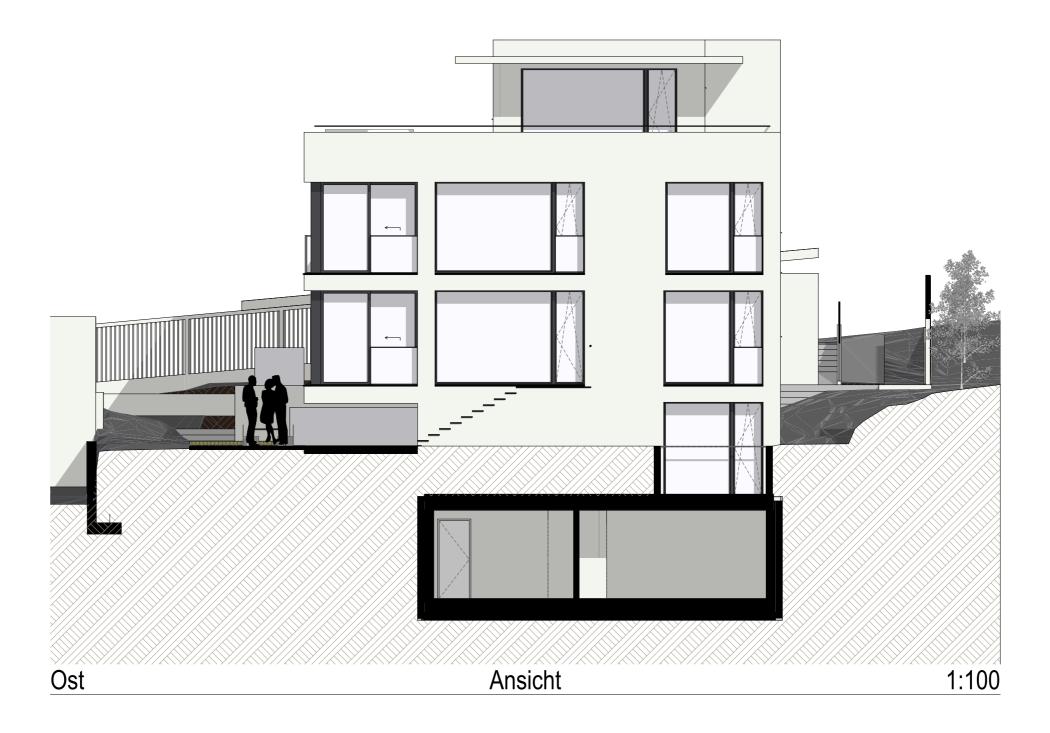


L1 Architekten AG
Hauptstrasse 32, 4144 Arlesheim, +41 61 702 11 10
www. L1-Architekten.ch mail@L1-architekten.ch

BAUVORHABEN:
312 Neubau MFH mit Carport Hafenrainstrasse 16, 4104 Oberwil


AUFTRAGGEBER:
EFS Generalunternehmungen GmbH, Mühlemattstrasse 9, 4104 Oberwil

BIMCloud: WIN-SRV - BIMCloud Basic für ARCHICAD 22/Bibliotheken/312_Neubau_Hafenrainstrasse_Oberwil_Revision Baueingabe PLANTITEL: PLANNUMMER: ERSTELLUNGSDATUM ANSICHT OST PLANGRÖSSE: GEZEICHNET: REVISIONSDATUM: A3 01.10.19

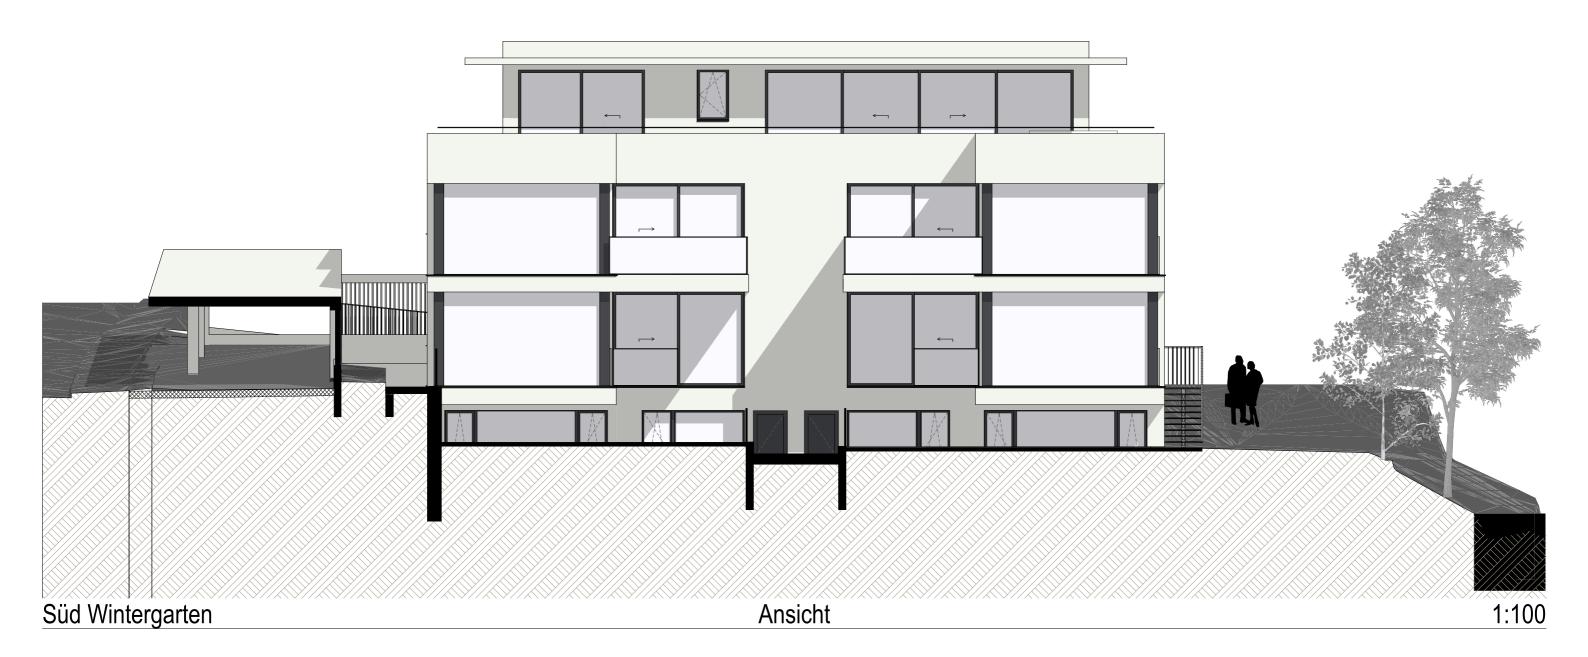

L1 Architekten AG
Hauptstrasse 32, 4144 Arlesheim, +41 61 702 11 10
www. L1-Architekten.ch mail@L1-architekten.ch

BAUVORHABEN:
312 Neubau MFH mit Carport Hafenrainstrasse 16, 4104 Oberwil
AUFTRAGGEBER:
EFS Generalunternehmungen GmbH, Mühlemattstrasse 9, 4104 Oberwil
BIMcloud: WIN-SRV - BIMcloud Basic für ARCHICAD 22/Bibliotheken/312_Neubau_Hafenrainstrasse_Oberwil_Revision Baueingabe PLANNUMMER: ERSTELLUNGSDATUM ANSICHT SÜD GEZEICHNET: REVISIONSDATUM: PLANGRÖSSE: 01.10.19

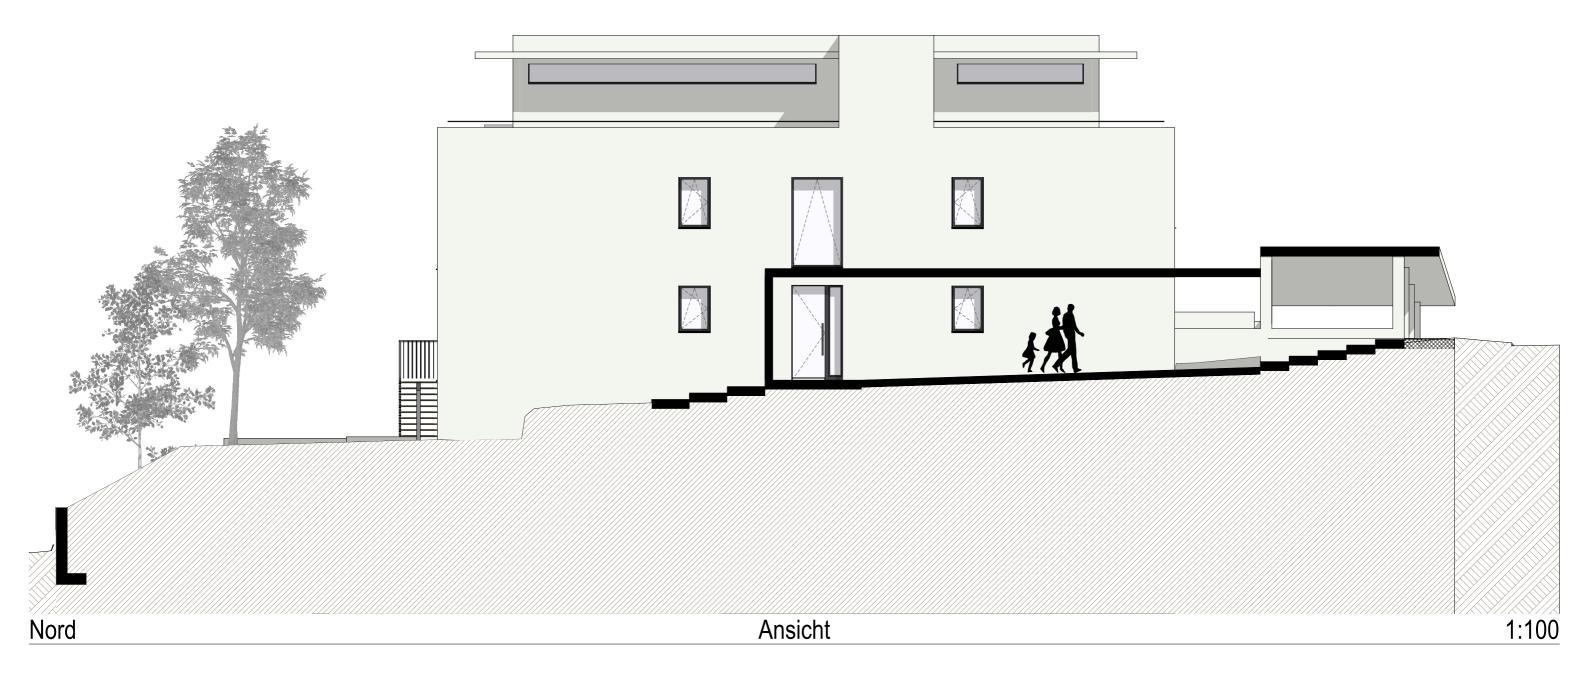

L1 Architekten AG
Hauptstrasse 32, 4144 Arlesheim, +41 61 702 11 10
www. L1-Architekten.ch mail@L1-architekten.ch

BAUVORHABEN:
312 Neubau MFH mit Carport Hafenrainstrasse 16, 4104 Oberwil
AUFTRAGGEBER:
EFS Generalunternehmungen GmbH, Mühlemattstrasse 9, 4104 Oberwil
BIMcloud: WIN-SRV - BIMcloud Basic für ARCHICAD 22/Bibliotheken/312_Neubau_Hafenrainstrasse_Oberwil_Revision Baueingabe PLANNUMMER: ERSTELLUNGSDATUM ANSICHT NORD PLANGRÖSSE: GEZEICHNET: REVISIONSDATUM: 01.10.19