


VILLA C - TOP 1

ERDGESCHOSS

TOP 1


Nutzfläche 50.30 m²
 Terrasse ca. 21.15 m²
 Gartenfläche ca. 154.85 m²

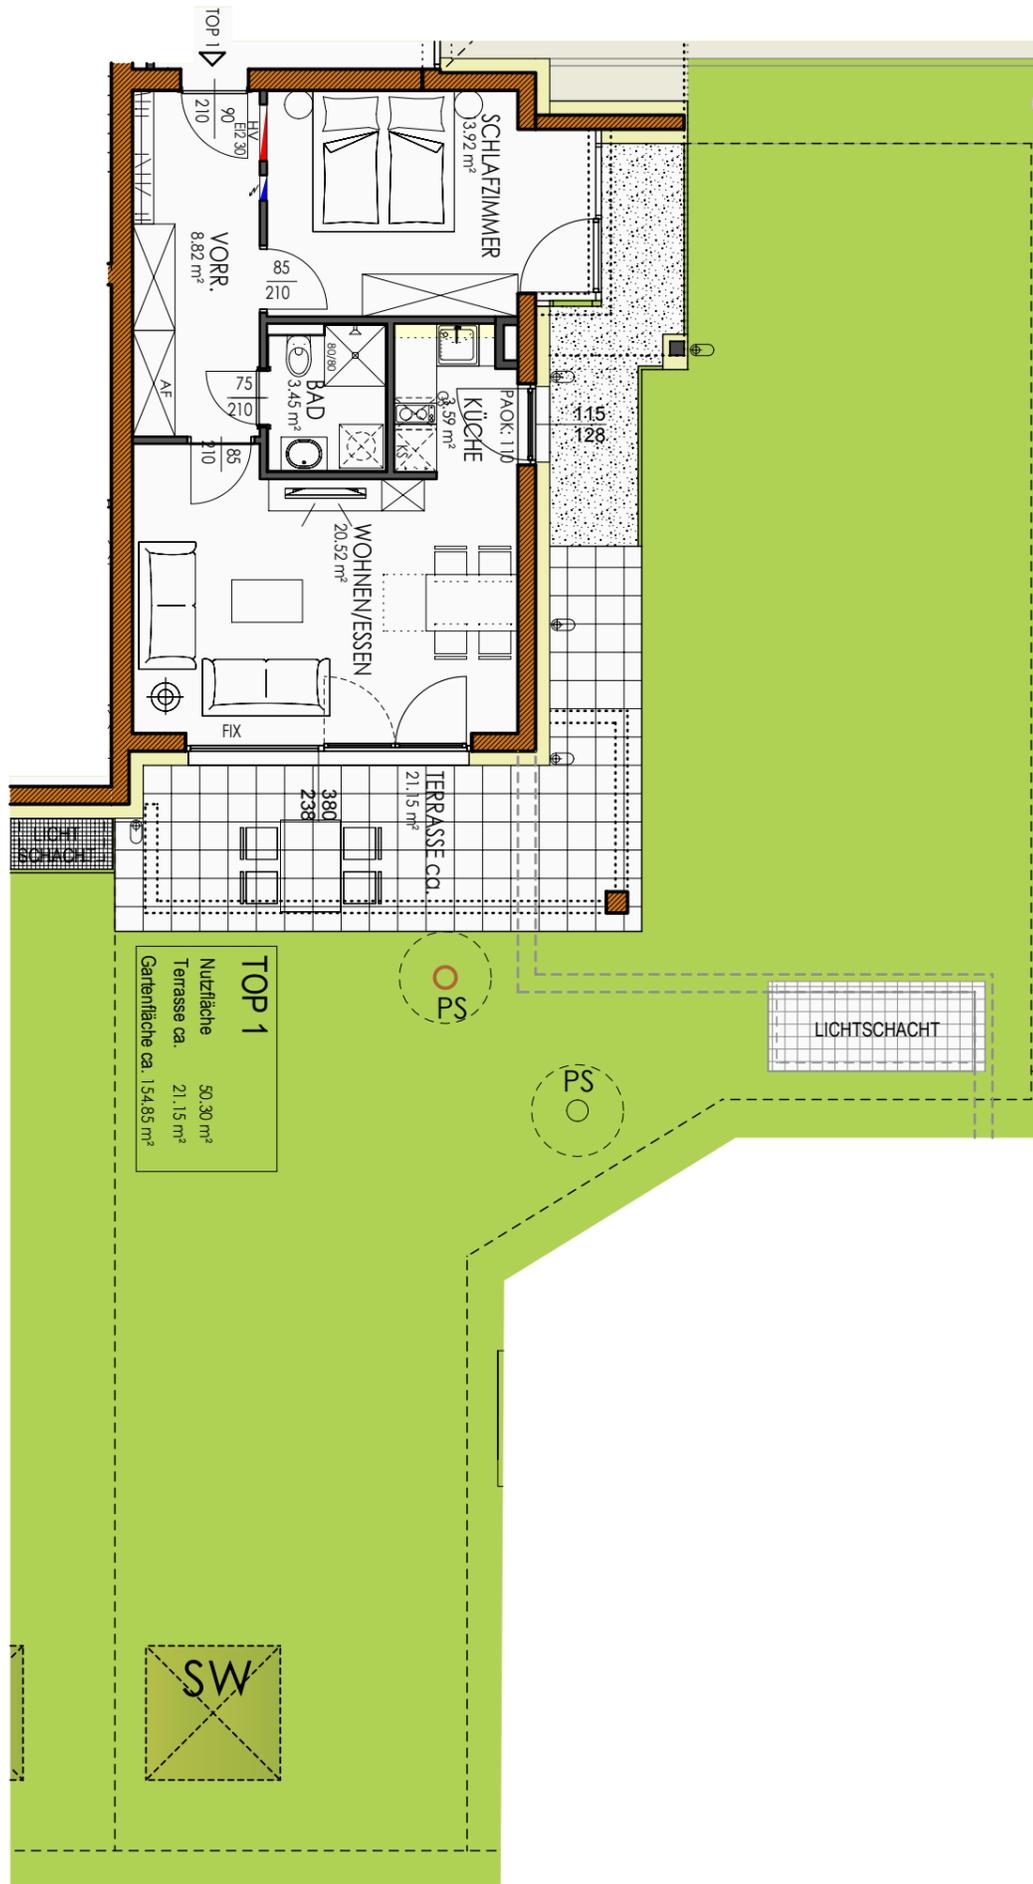

TOP 1
 Nutzfläche 50.30 m²
 Terrasse ca. 21.15 m²
 Gartenfläche ca. 154.85 m²

LEGENDE:
 SW=SONDERWUNSCH (Z.B. HANDTUCHTROCKNER INNENLIEGENDE BÄDER)
 LICHTSCHÄCHTE UND LÜFTUNGSSCHÄCHTE TIEFGARAGE SIEHE LAGEPLAN

27. FEBER 2013 0 5m M 1/100

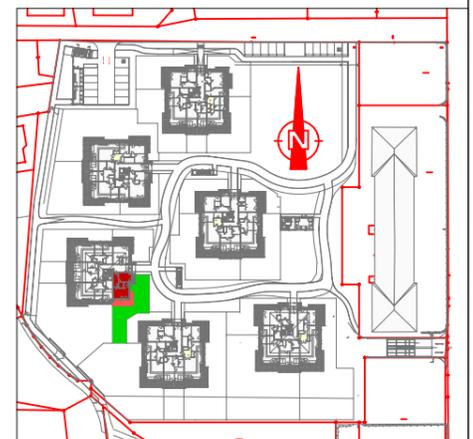

Dieser Plan ist zum Anfertigen von Einbau-Möbeln nicht geeignet. Statische-, konstruktive-, haustechnische- und bauphysikalische Details sind nicht Planinhalt. Die Ausgestaltung und Positionierung der Terrassenbrüstungen sowie Geländer werden im Zuge des Fassadenkonzeptes des Architekten festgelegt. **Änderungen vorbehalten!** Der Ausbau erfolgt laut Ausstattungsbeschreibung. Maß- und Flächentoleranzen +/- 3%