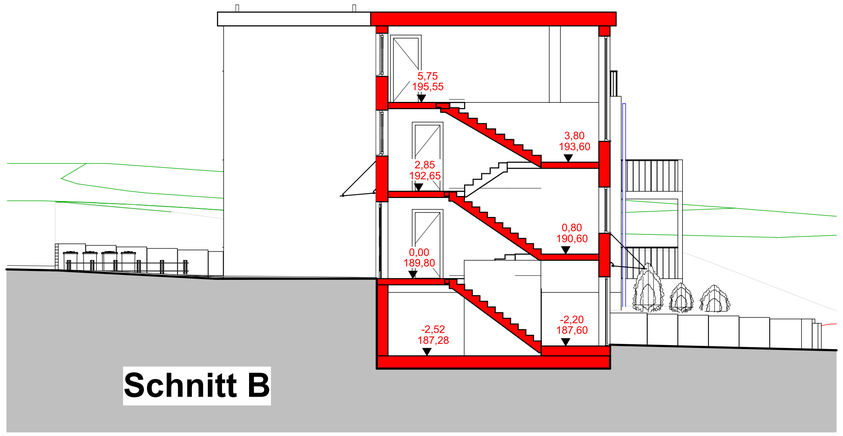

Schnitt B

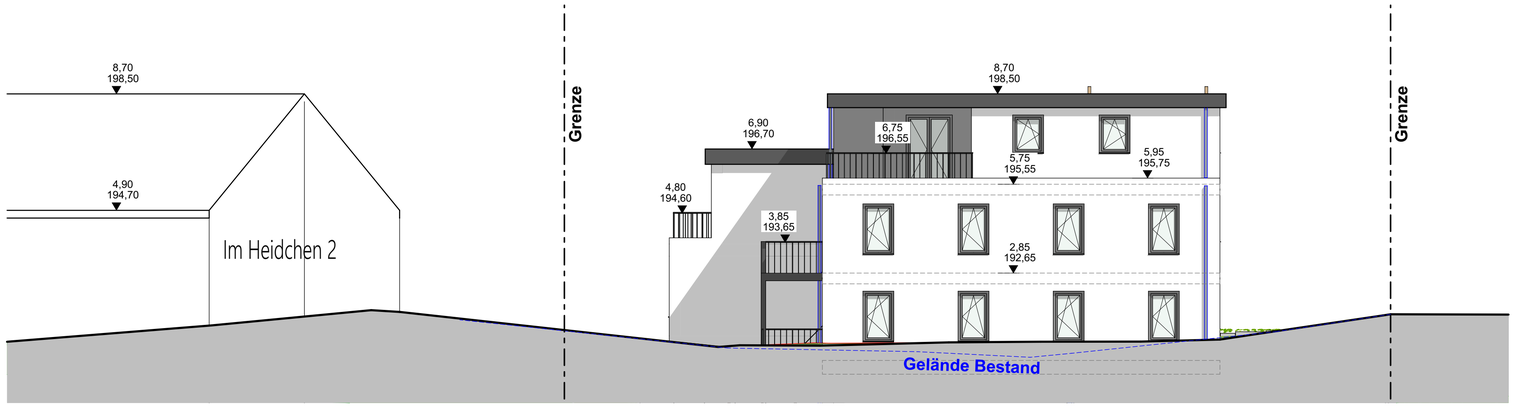

Ansicht Nord-West

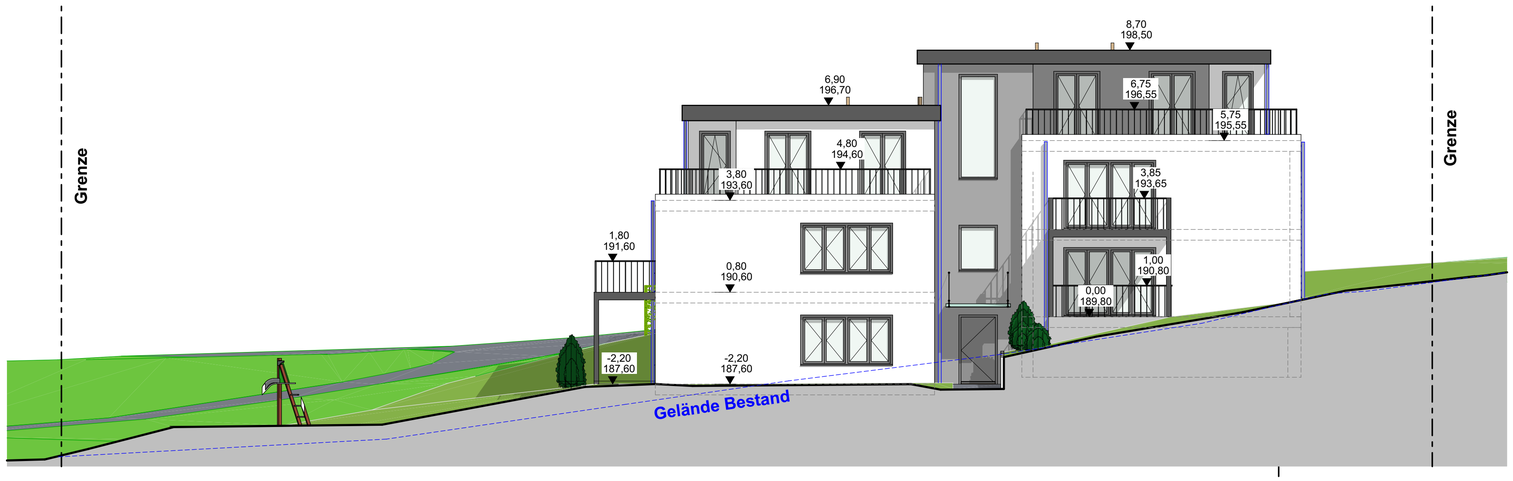

Ansicht Nord-Ost

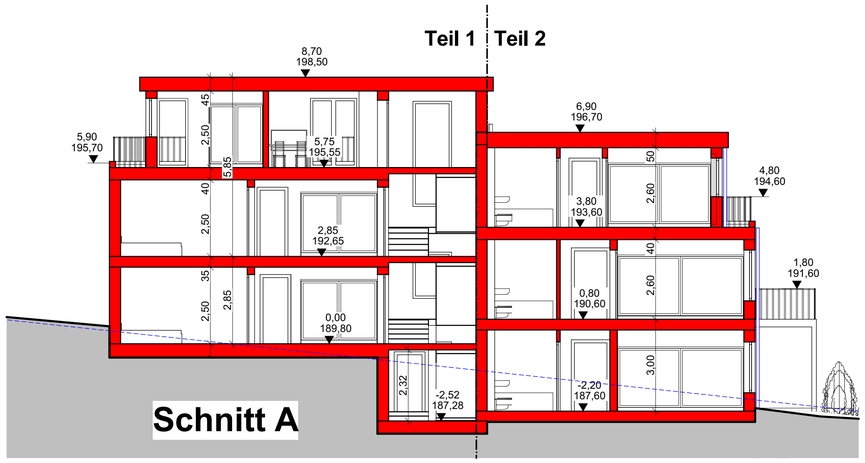

Schnitt A

Ansicht Süd-West

Ansicht Süd-Ost

Legende Nachweis Barrierefreiheit

- 90 x 90 cm
- 120 x 120 cm
- 150 x 150 cm

- Bestand
- Neubau
- Abbruch

RETZ ARCHITEKTEN PartGmbB - MITGLIEDER DER AKNW

DIPL.-ING. MARKUS BERGHAUS
Cliev 1
TEL.: 02207 / 91 90 20

DIPL.-ING. DANIEL BUCHHOLZ
51515 KÜRTEN
FAX : 02207 / 91 90 220

DIPL.-ING. MICHAEL RETZ i.R.
www.architekt-retz.de
E-MAIL: info@architekt-retz.de

BAUVORHABEN:

Errichtung eines Mehrfamilienhauses mit 6 Wohneinheiten in 51515 Kürten, Am Wiedenhof

BAUHERR:

Peter Kalthoff Stiftung
Kölner Straße 456, 51515 Kürten

ZEICHNUNG:

Ansichten - Schnitte

MASSSTAB:	ZEICHNUNGSNR.:	DATUM :
M 1:100	**2**	**20.11.2023**

GEZEICHNET:	BLATTGRÖSSE:
SH	**A1**

Planunterlage - Pfad: B:\Peter-Kalthof-Stiftung, Becherfeld\04_Behörde-Genehmigung\Bauantrag\pln\230710_Am