


# Stadt Dettelbach

## Bebauungsplan "ALPACAMP"

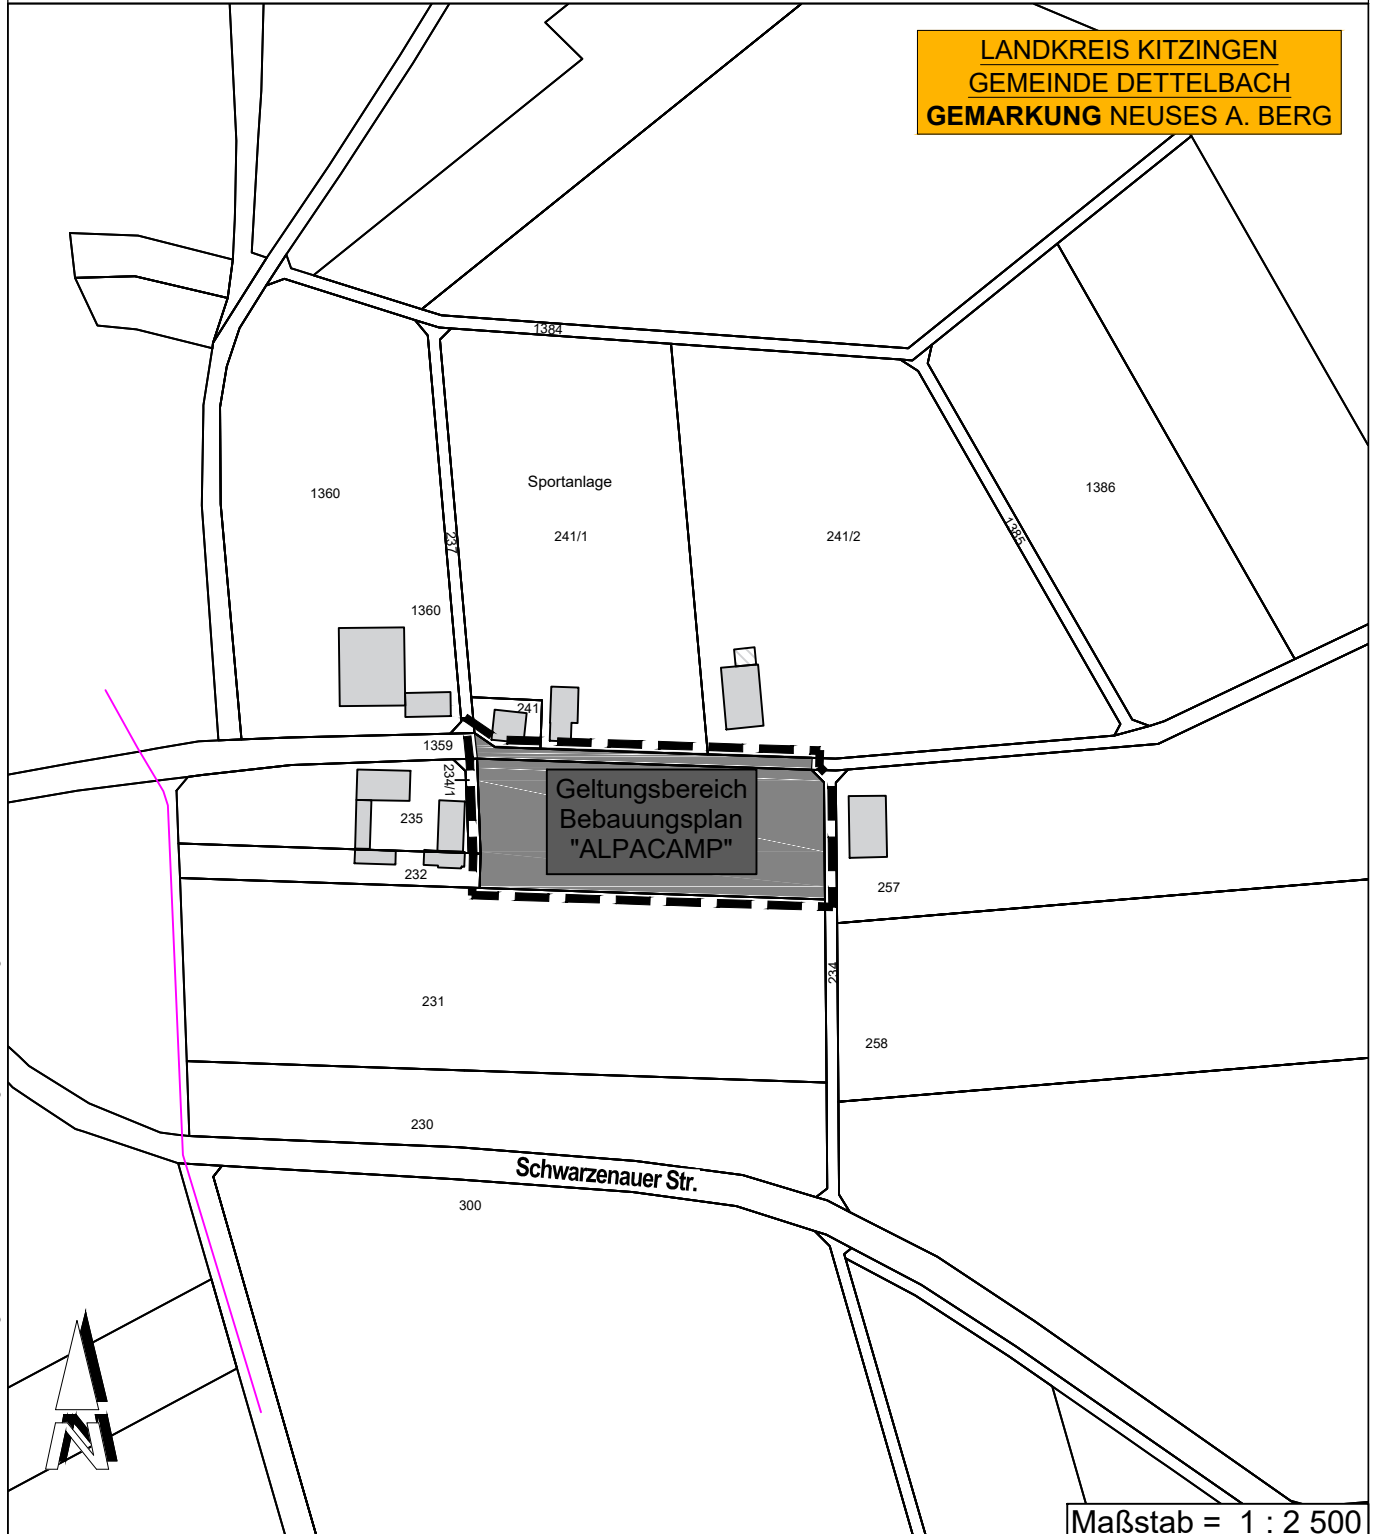

LANDKREIS KITZINGEN  
GEMEINDE DETTELBACH  
GEMARKUNG NEUSES A. BERG



Maßstab = 1 : 2 500

Aufstellung: 18.04.2024

Vorentwurf: 03.04.2024

Entwurf: DD.MM.2024

Planfassung DD.MM.2024

Entwurfsverfasser:

**WI Weimann  
Ingenieure**

Weimann Ingenieure GbR  
Am Bach 1 | 97337 Dettelbach | t: 09324 9819-0  
info@weimann-ingenieure.de | www.weimann-ingenieure.de