

LEGENDA:
 stradina:
 misura mt 75
 di lunghezza
 misura mt 320
 di larghezza
 sul lato dx
 stanno n° 14
 spazii di 5x5
 dentro simettono.
 N° 14 gazebo
 da 3x3 mt con
 un mp a mt a dx
 n° 1 mt a sin
 circa mt 2 tra
 un gazebo ed il
 successivo.
 la strada larga 30



**1° domenica
 di Dicembre e
 1° 2° 3° Gennaio
 espositori**

1:500

LEGENDA:

Viale Regina Elena

mis in lung. mt 180

mis in larg. mt 7,30/7,40

spazi mis. da 5x5

dentro collochiamo

gazebo da 5x5-


otteniamo n° 55 posti

com mt 2 tra il primo

ed il secondo.

Taglieremo 2/304

per la giostrina.

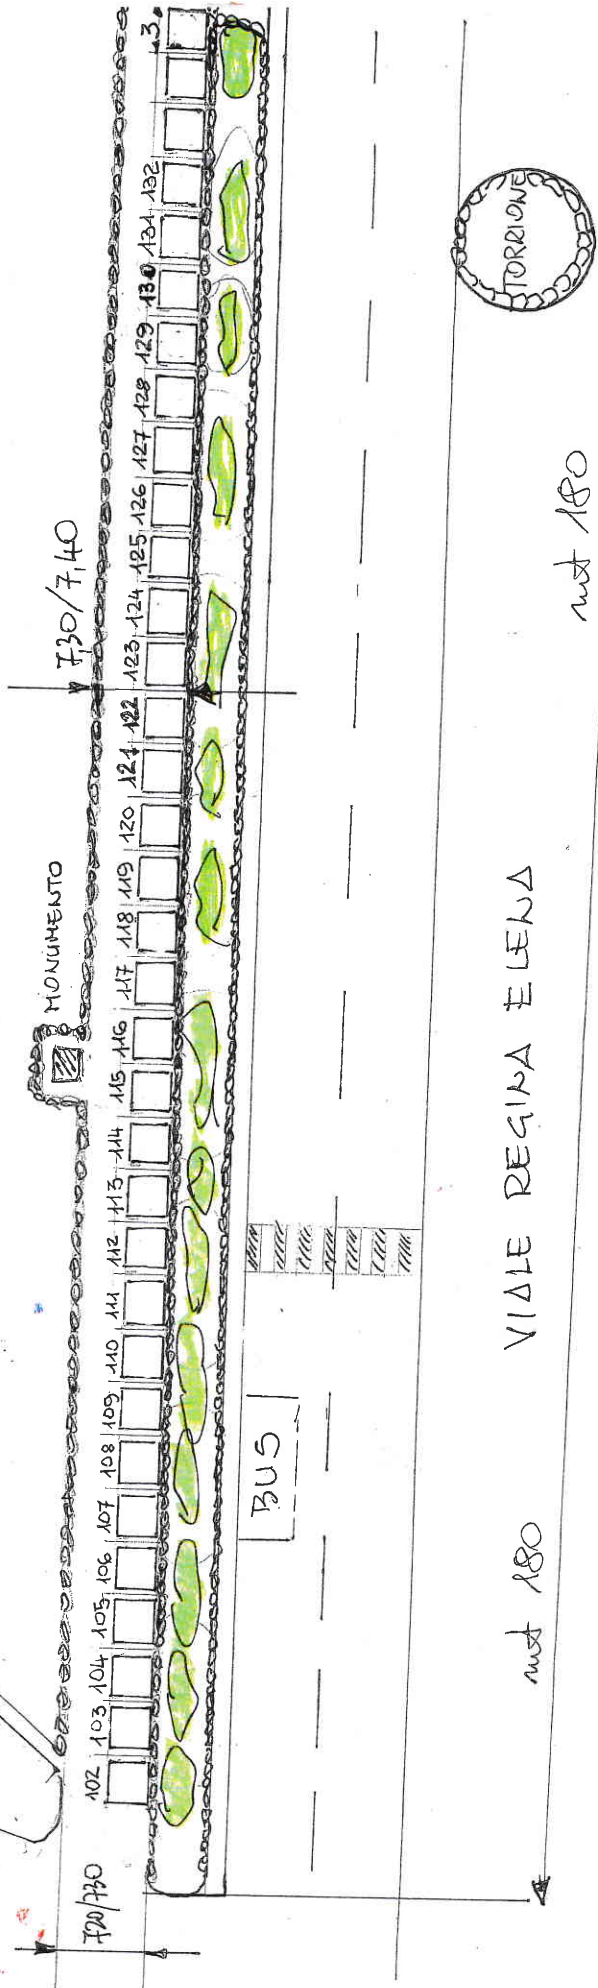

1^a Domenica
di Dicembre - Gennaio 2021
n° 132 espositori