

EWG Oberbipp
 Schulareal Oberbipp 2022+

Untergeschoss


H+R
Architekten



Dat :
 Gr : A3
 Mst : 1:200

Rev :
 Index :

Projekt Nr : 1263
 Plan Nr : 31.2.1

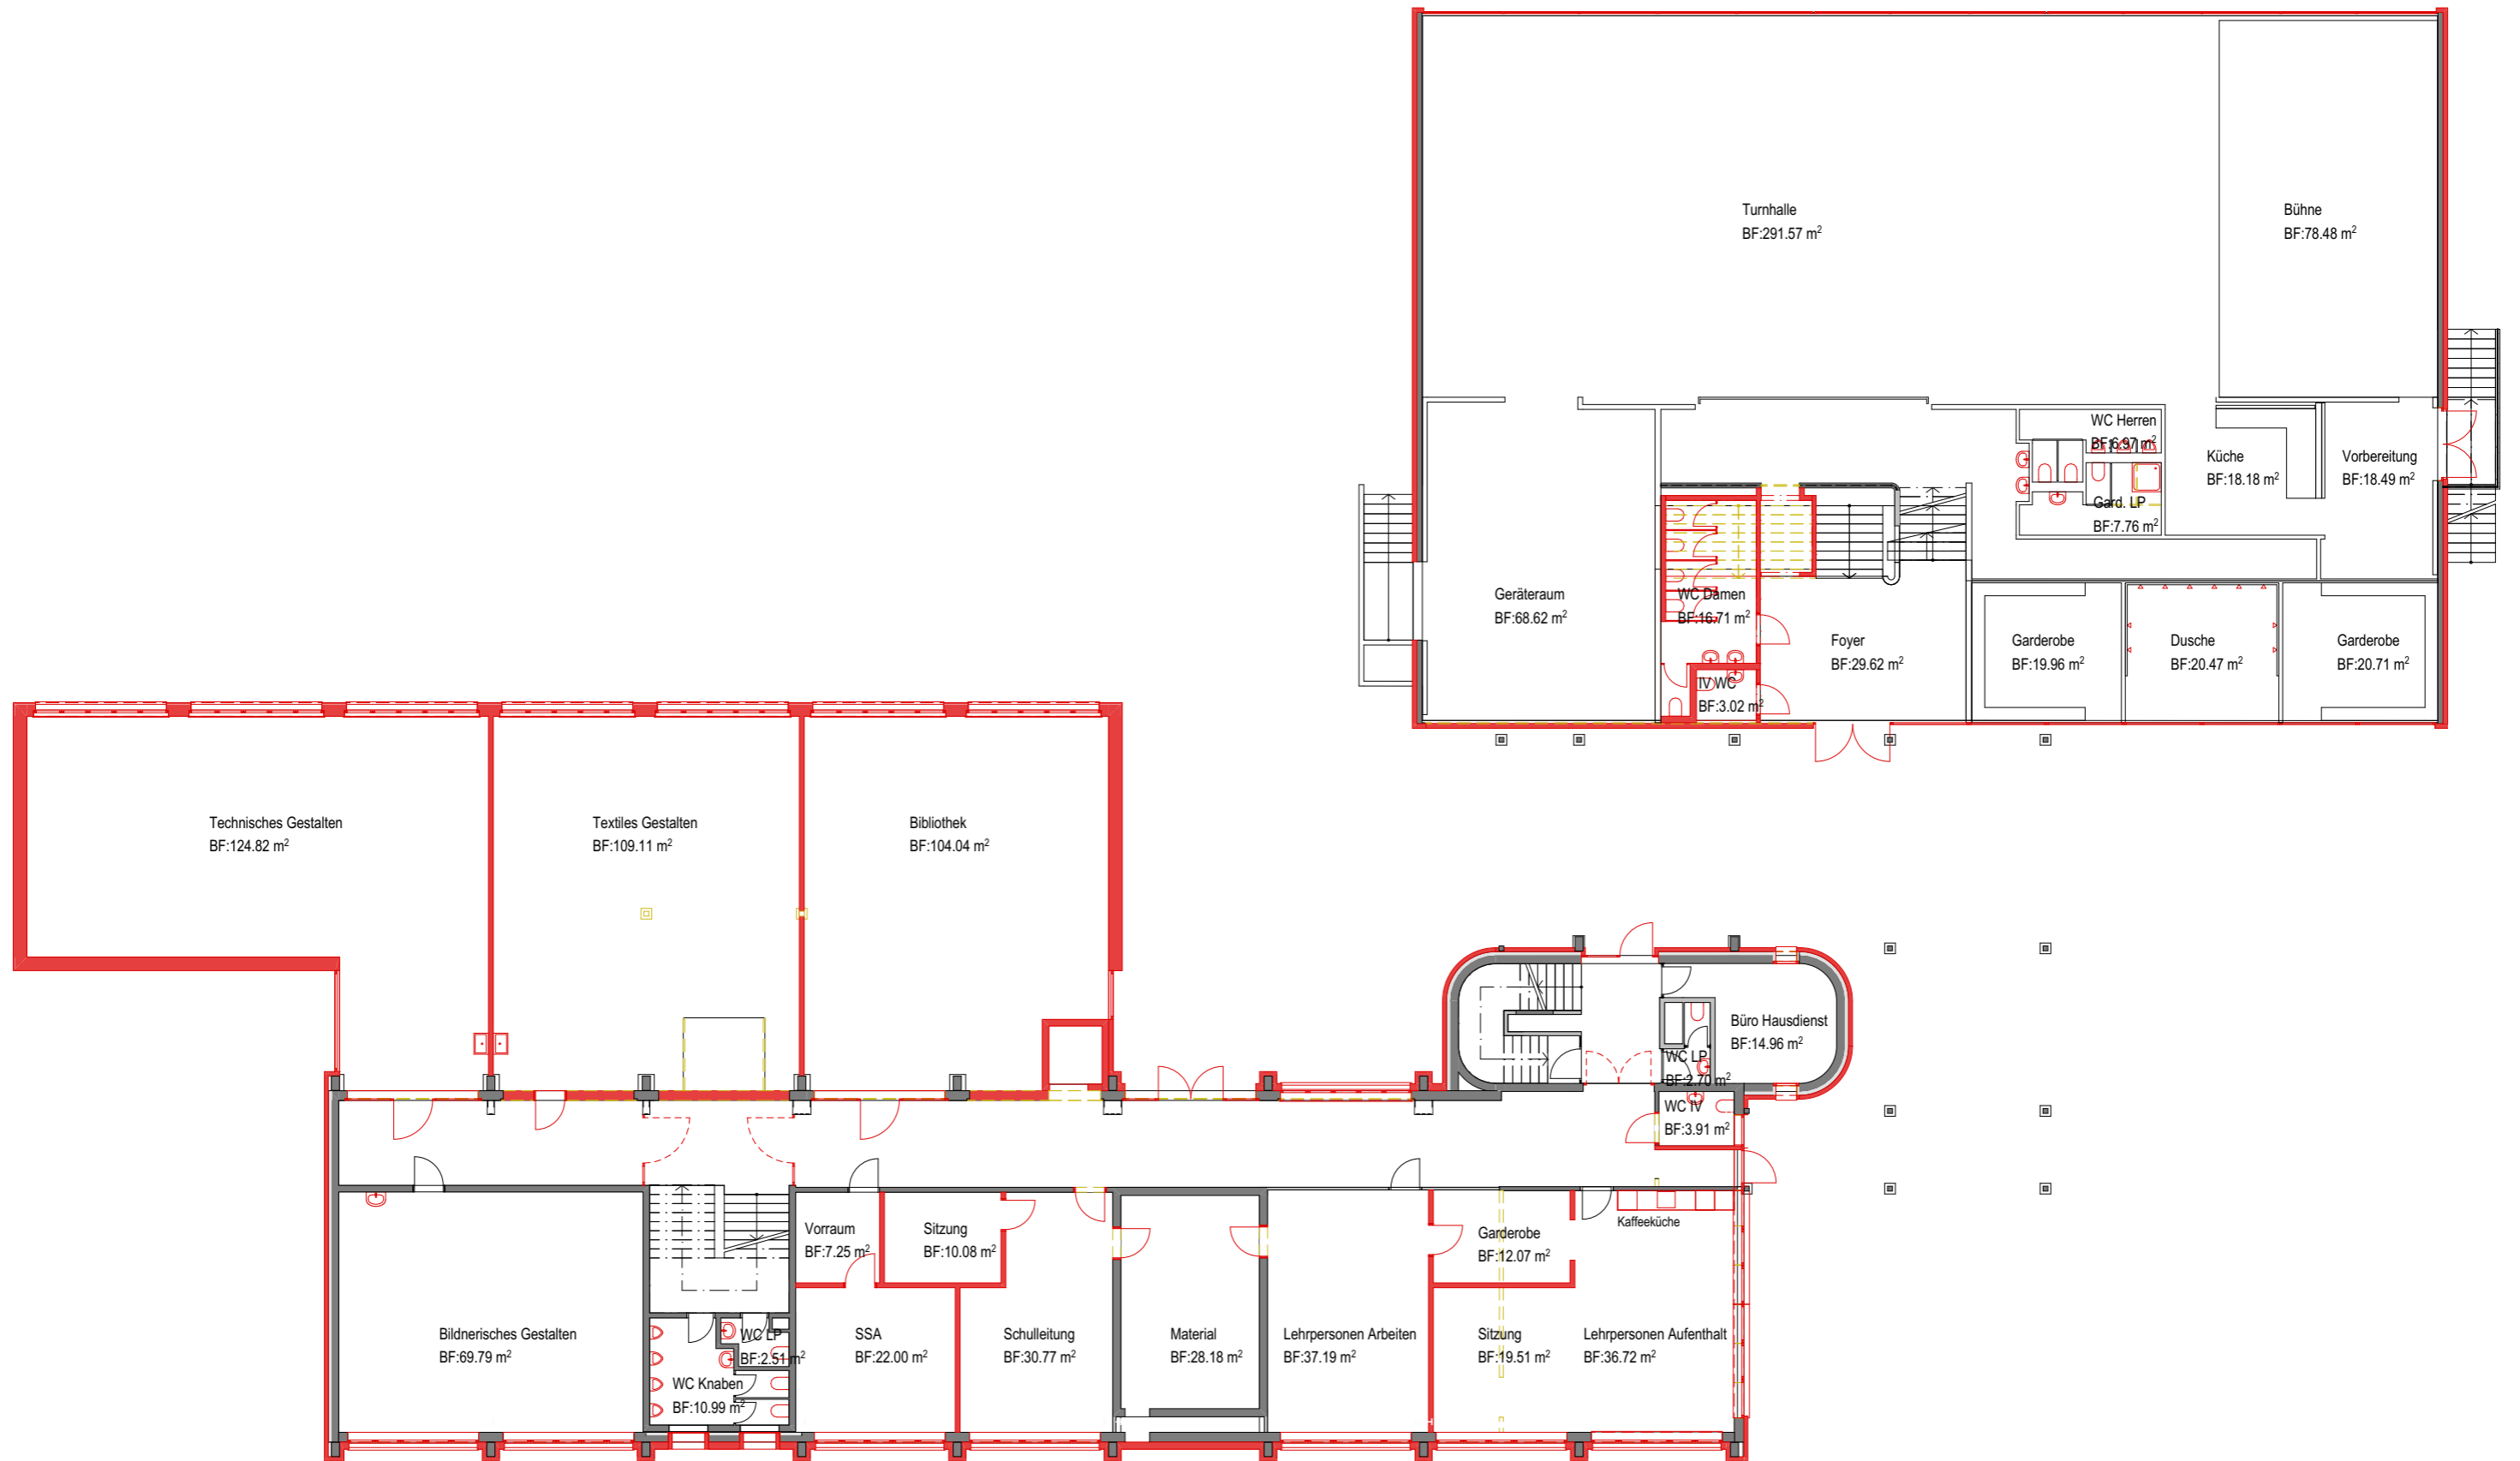

EWG Oberbipp
Schulareal Oberbipp 2022+

Erdgeschoss

H+R
Architekten


Sonneggweg 11 3110 Münsingen T 031 720 43 43 info@hr-architekten.ch



Dat :
Gr : A3
Mst : 1:200

Rev :
Index :

Projekt Nr : 1263
Plan Nr : 31.2.2

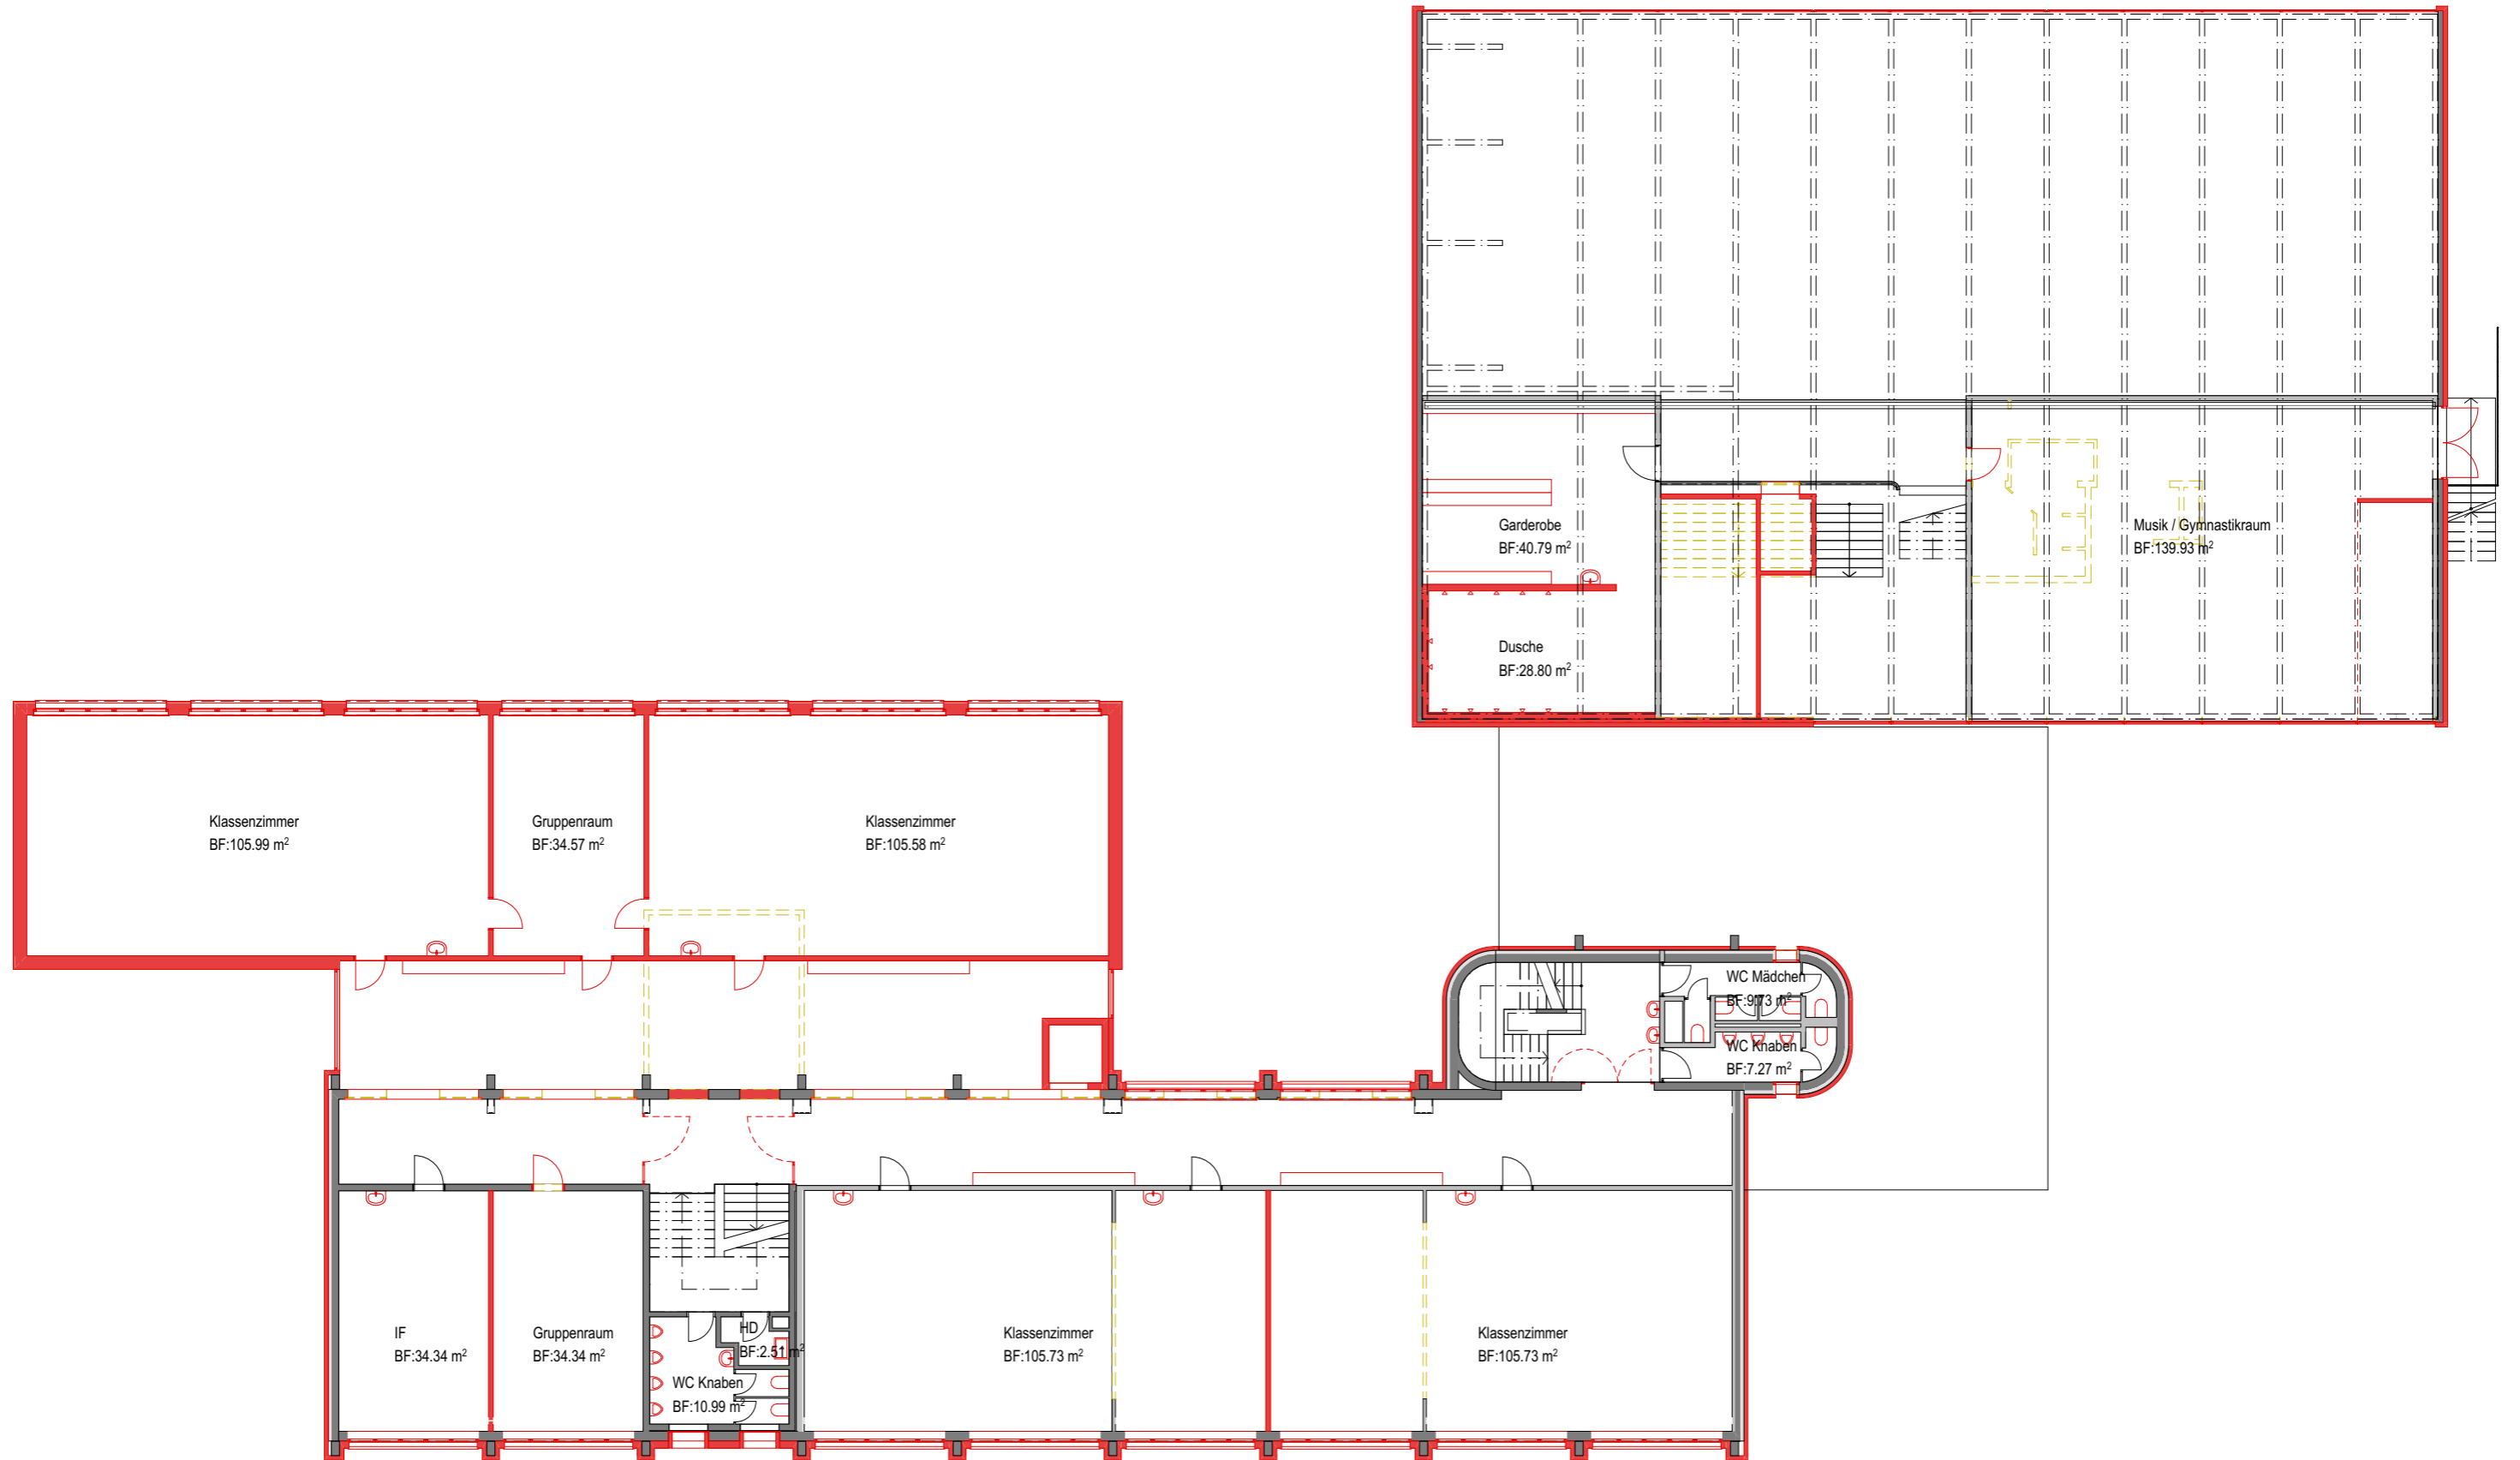

EWG Oberbipp
Schulareal Oberbipp 2022+

1. Obergeschoss

H+R
Architekten


Sonneggweg 11 3110 Münsingen T 031 720 43 43 info@hr-architekten.ch



Dat :
Gr : A3
Mst : 1:200

Rev :
Index :

Projekt Nr : 1263
Plan Nr : 31.2.3

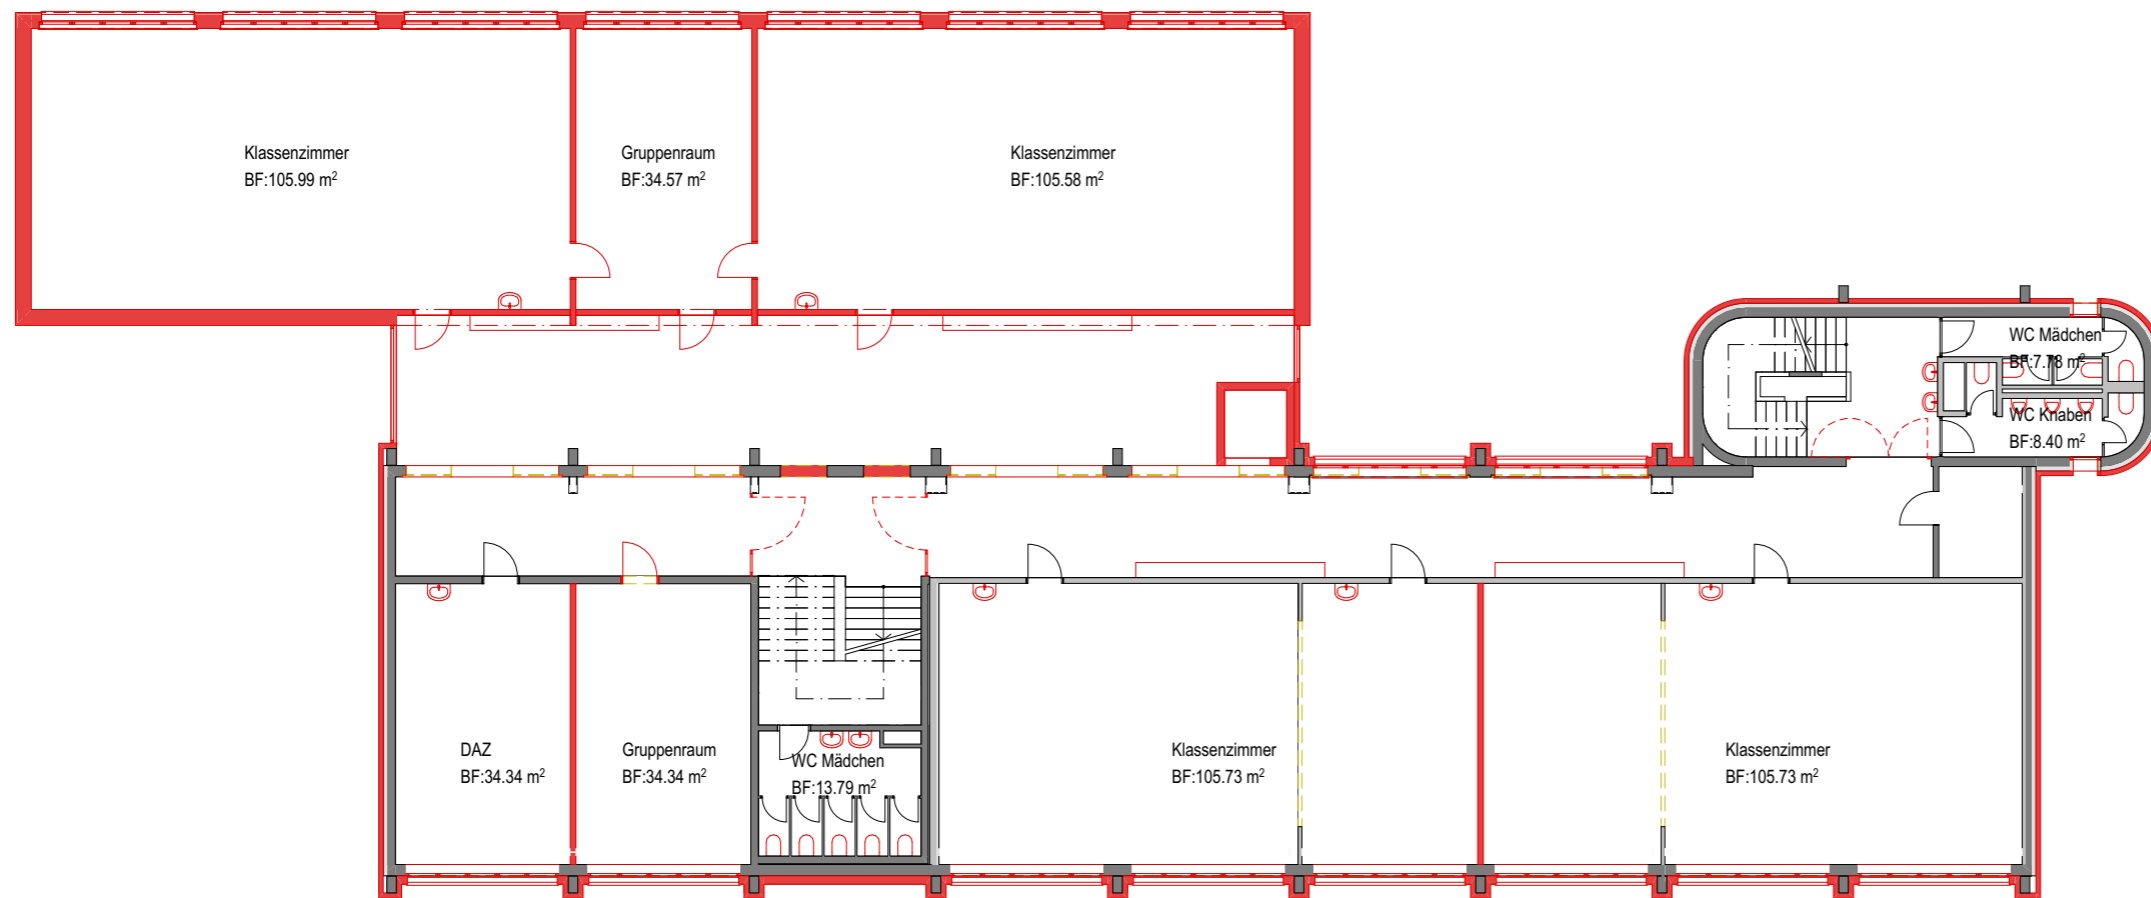

EWG Oberbipp
Schulareal Oberbipp 2022+

2. Obergeschoss

H+R
Architekten

Sonneggweg 11 3110 Münsingen T 031 720 43 43 info@hr-architekten.ch



Dat :
Gr : A3
Mst : 1:200

Rev :
Index :

Projekt Nr : 1263
Plan Nr : 31.2.4