




**Leistung:** Innenarchitektur-Projekt  
**Projekt:** Schlafzimmer  
**Adresse:** -  
**Bauherr:** -  
**Erfasser:** Roomy Design  
**Projektnummer:** MM-MU-20-001  
**Datum:** 08.24.2020




Planinhalt

Maßstab

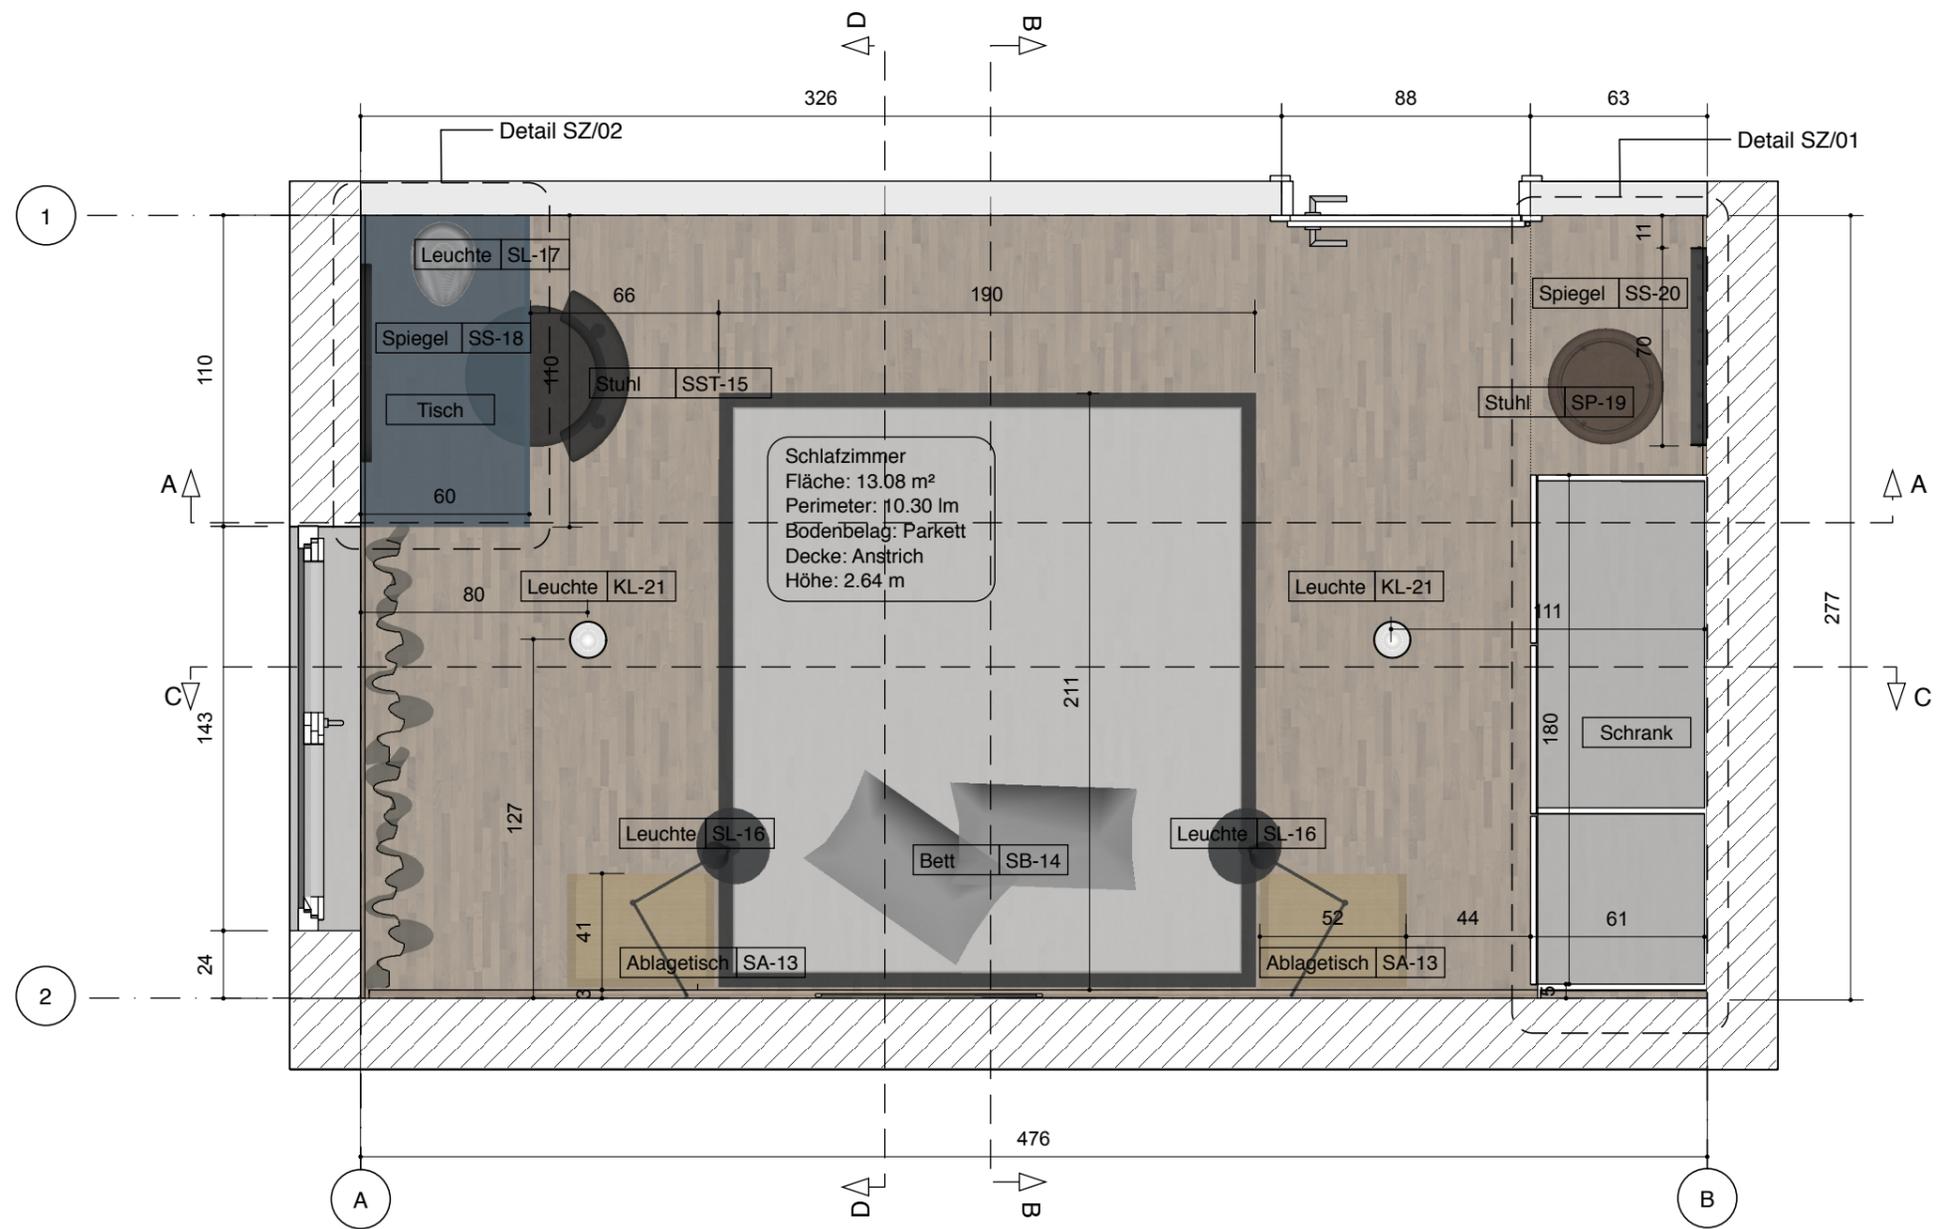


Grundriss Schlafzimmer M 1:25

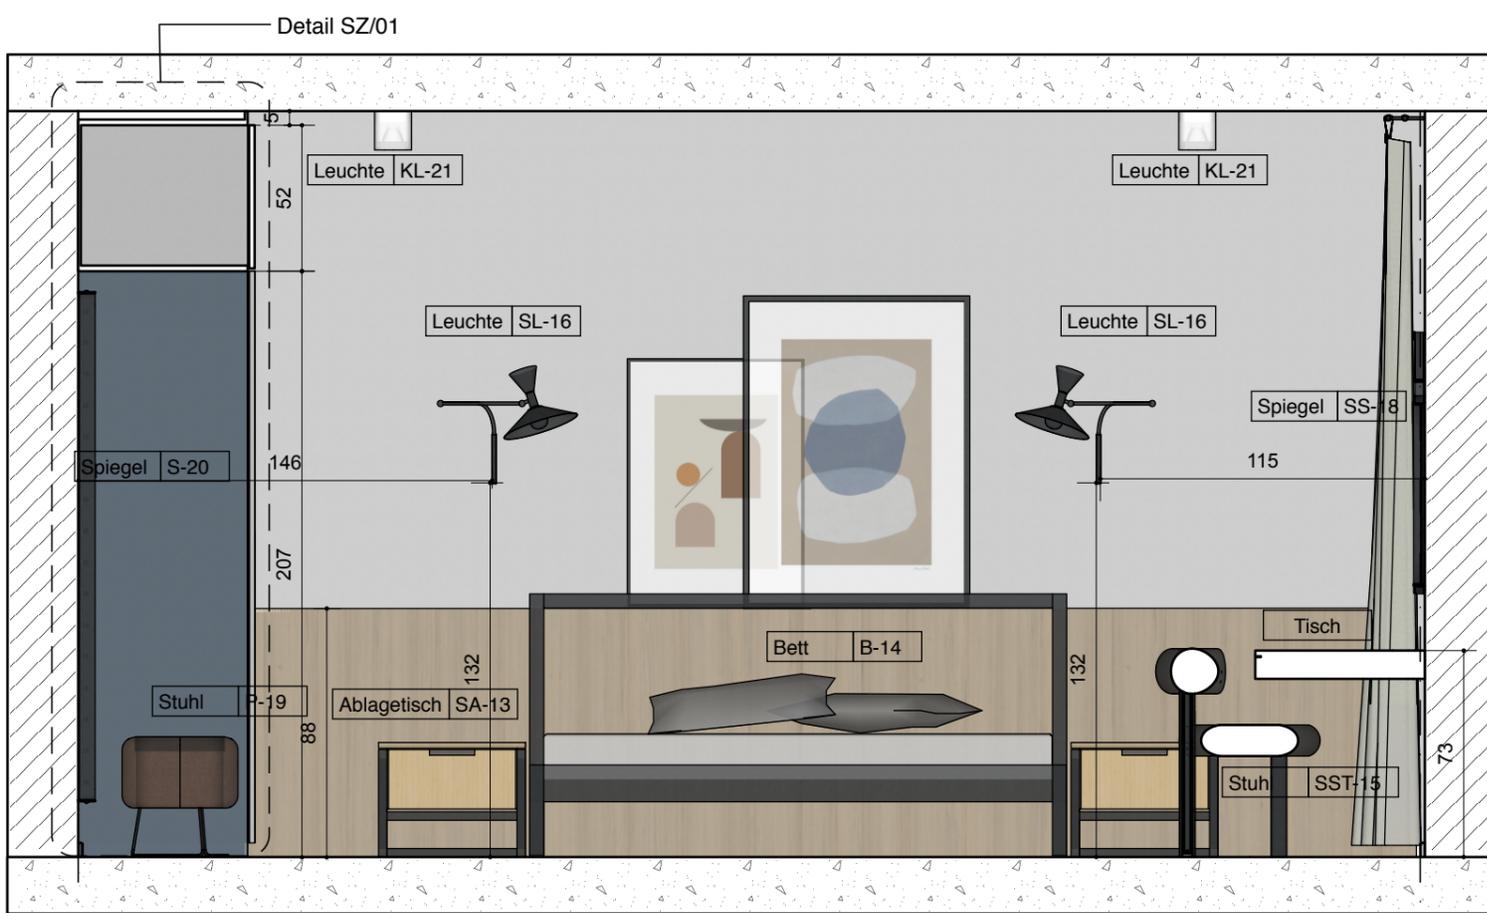


B Schnitt C-C

A

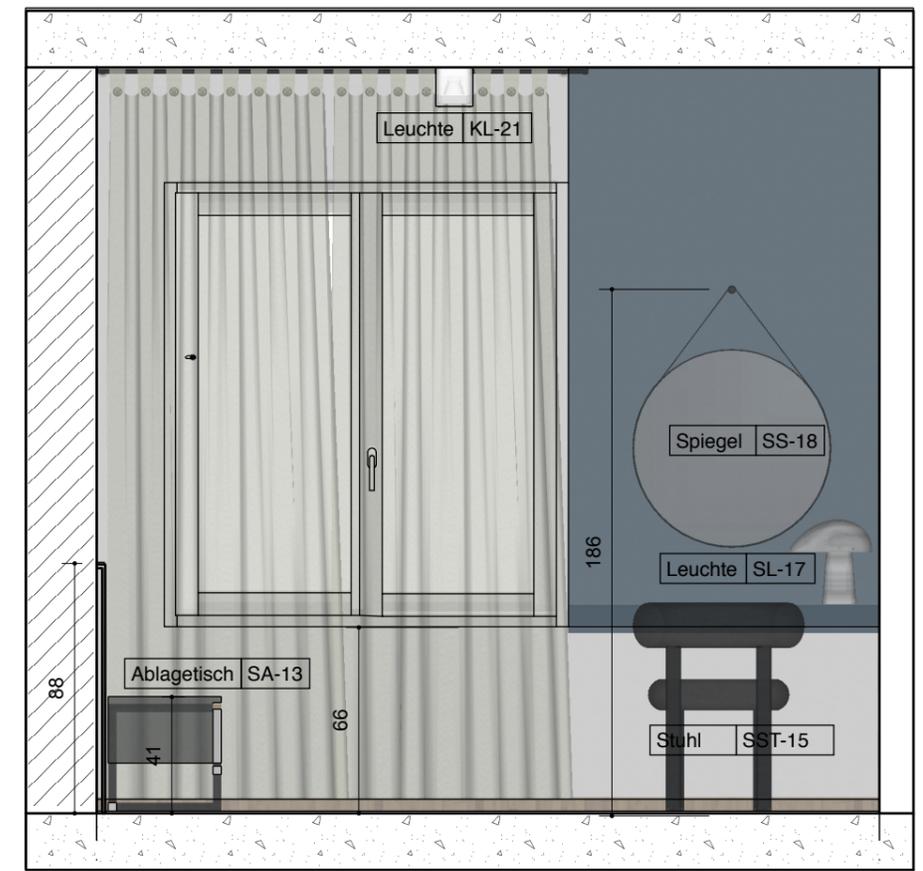


2 Schnitt D-D

1

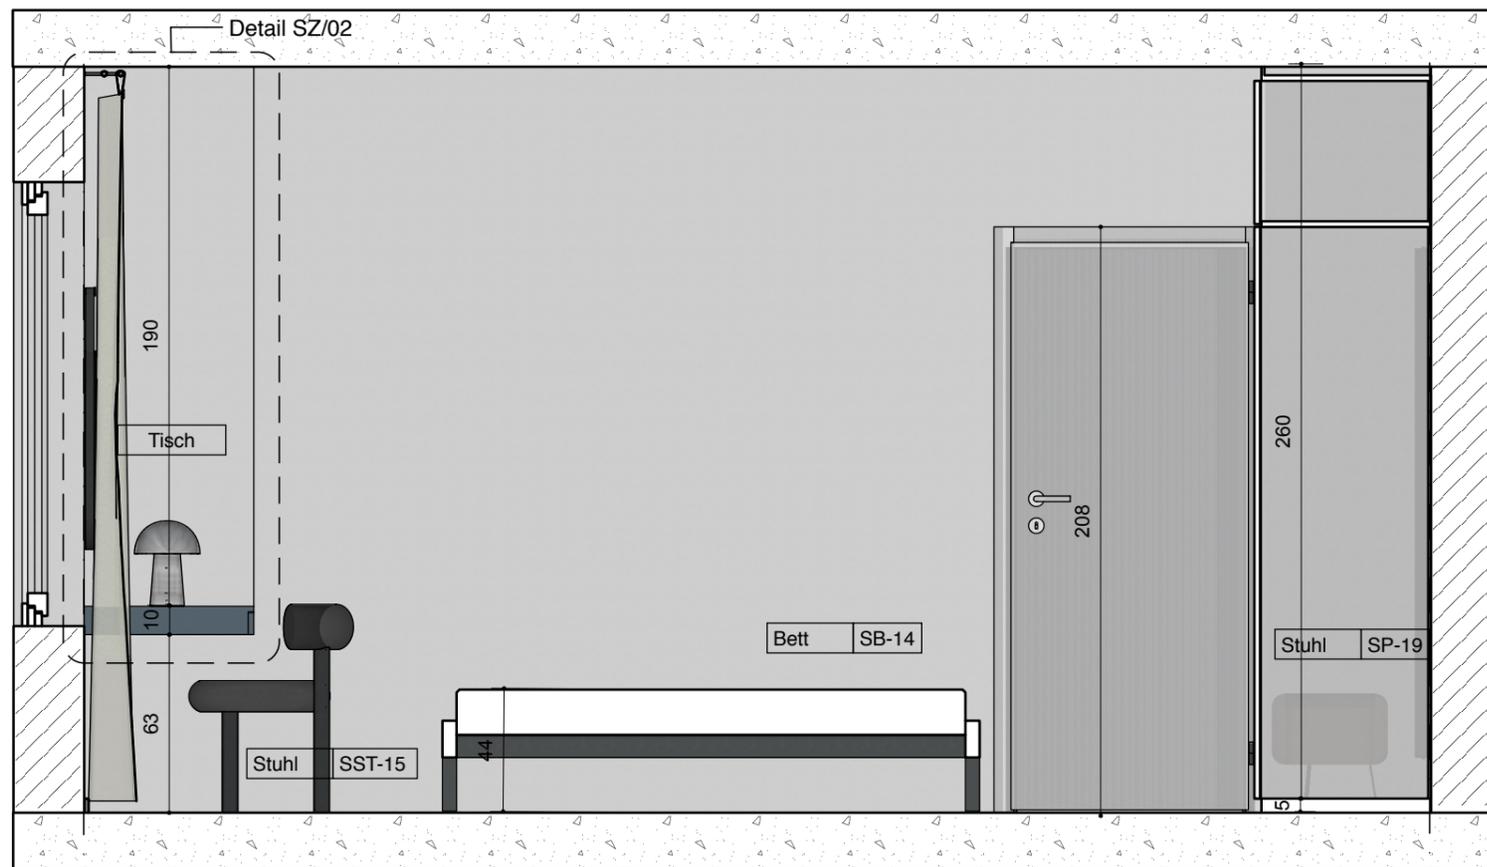

A Schnitt A-A

B

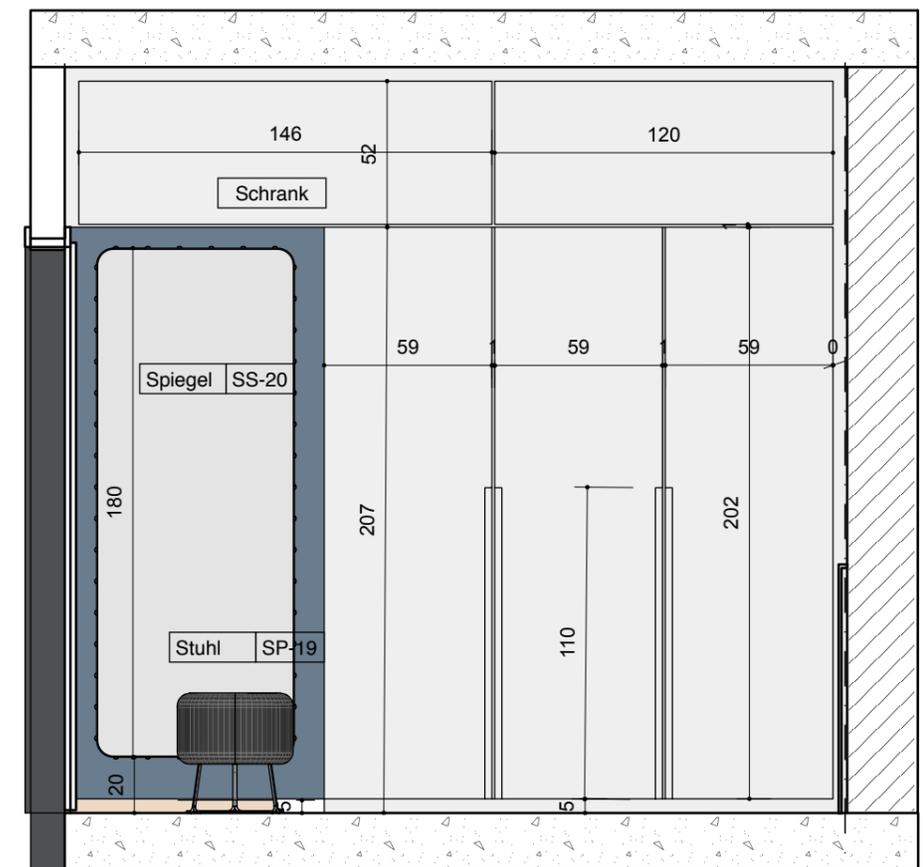


1 Schnitt B-B


2

Planinhalt


Maßstab

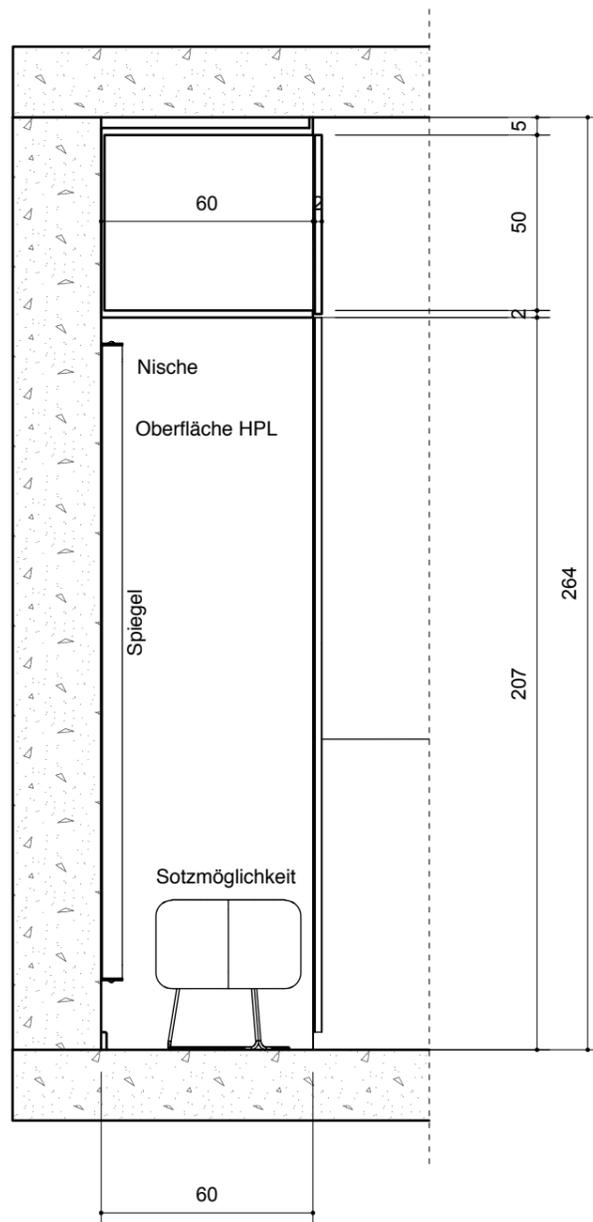

Einbaumöbel / Detail SZ 01 / Schnitt 1-1 M 1:20

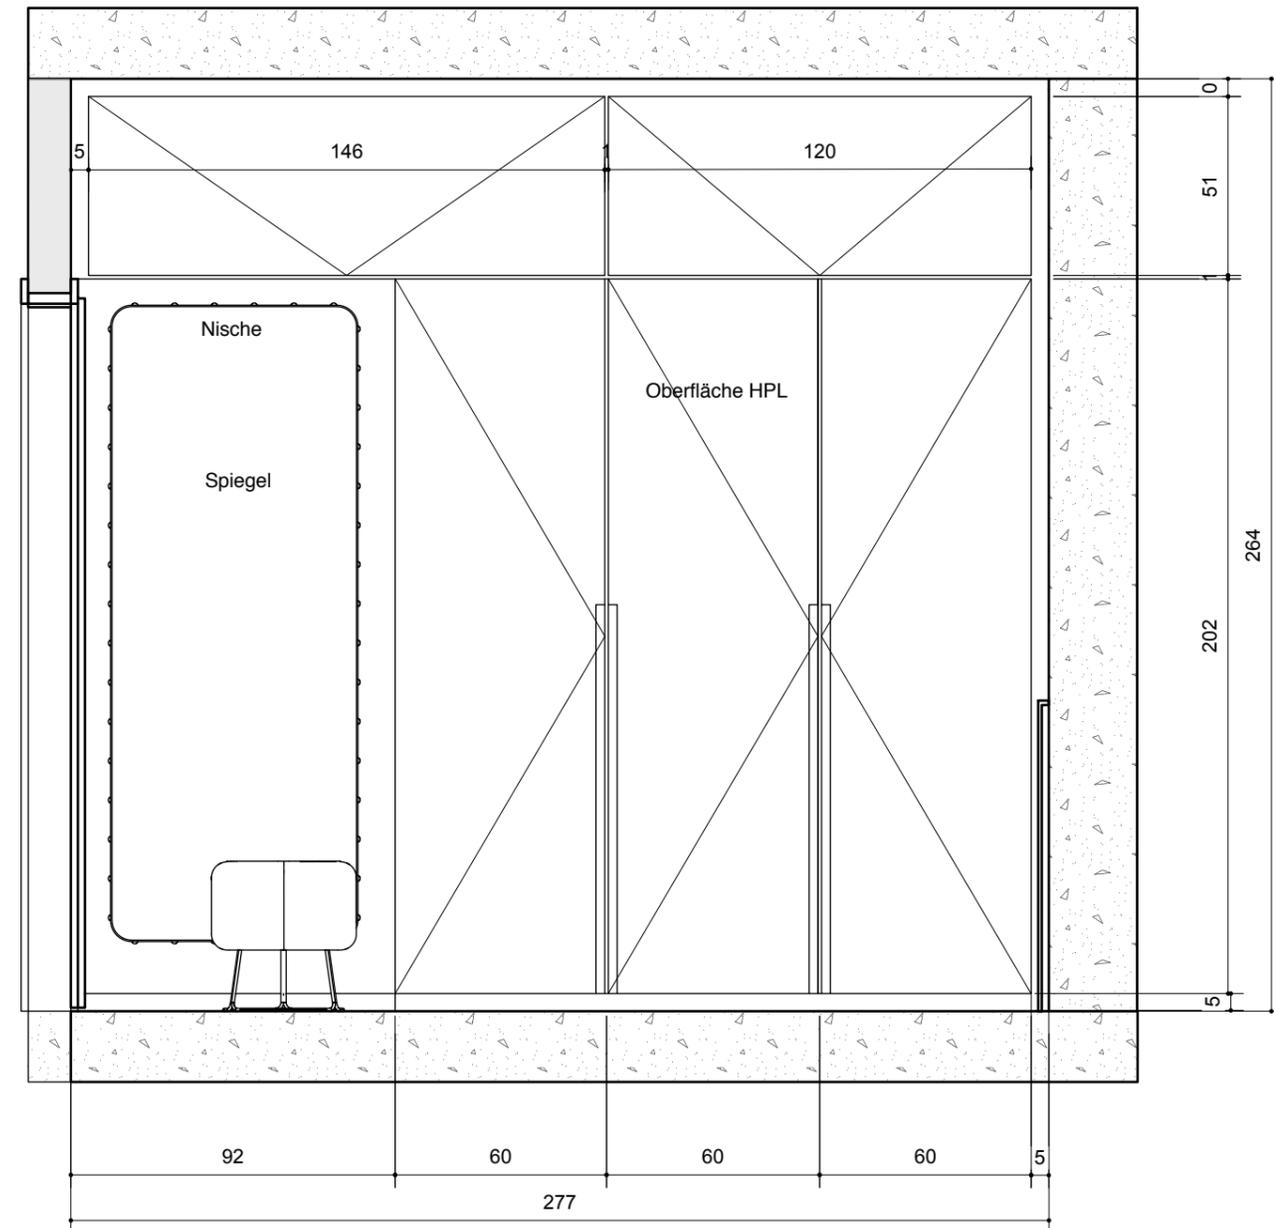

Einbaumöbel / Detail SZ 01 / Ansicht M 1:20

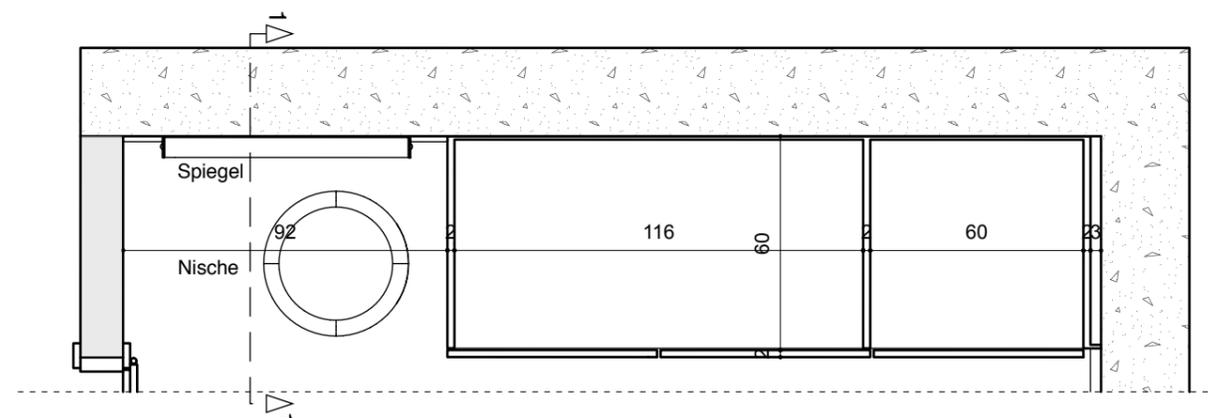

Einbaumöbel / Detail SZ 01 / Grundriss M 1:20

Planinhalt

Maßstab

**SA-13**

Anwendung: **Schlafzimmer**  
 Typ: **Ablagetisch**  
 Produktvorschlag: **OKSFJORD von Ikea**  
 Anzahl gesamt: **2**  
 Anmerkung: **52x40 cm**

**SL-17**

Anwendung: **Schlafzimmer**  
 Typ: **Innenleuchten-Tischleuchten**  
 Produktvorschlag: **Night Owl | Midnight Blue/Ash von Fritz Hansen**  
 Anzahl gesamt: **1**  
 Anmerkung:

**SB-14**

Anwendung: **Schlafzimmer**  
 Typ: **Schlafzimmermöbel-Betten**  
 Produktvorschlag: **Pure Stahl pulverbeschichtet Bettrahmen | H 690 w H 694 w von Hans Hansen & The Hansen Family**  
 Anzahl gesamt: **1**  
 Anmerkung: **H 692 w: 180 x 200 cm**

**SS-18**

Anwendung: **Schlafzimmer, Badezimmer**  
 Typ: **Wohnaccessoires-Spiegel**  
 Produktvorschlag: **Strap Mirror von Hay | Connox**  
 Anzahl gesamt: **2**  
 Anmerkung: **d 70**

**SST-15**


Anwendung: **Schlafzimmer**  
 Typ: **Sitzmöbel-Stühle**  
 Produktvorschlag: **Fat Dining Chair Black Cassia 09 von Tom Dixon**  
 Anzahl gesamt: **1**  
 Anmerkung:

**SP-19**

Anwendung: **Schlafzimmer**  
 Typ: **Sitzmöbel-Poufs/Polsterhocker**  
 Produktvorschlag: **Paddy poef von Cascando**  
 Anzahl gesamt: **1**  
 Anmerkung:

**SL-16**

Anwendung: **Schlafzimmer**  
 Typ: **Innenleuchten-Wandleuchten**  
 Produktvorschlag: **MINI LAMPE DE MARSEILLE von Nemo**  
 Anzahl gesamt: **2**  
 Anmerkung: **...**

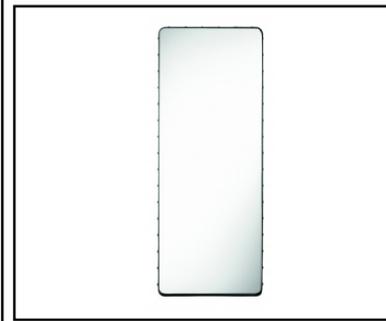**SS-20**

Anwendung: **Schlafzimmer**  
 Typ: **Wohnaccessoires-Spiegel**  
 Produktvorschlag: **Adnet Spiegel eckig von Gubi**  
 Anzahl gesamt: **1**  
 Anmerkung: **H180 cm B70 cm**

#### **Kontakt Daten Dienstleister**

Dipl.-Ing. Freier Architekt Dmytro Zhuikov  
Dipl.-Ing. Architektur Arina Agieieva

Daudetstr. 35  
81245 München  
Deutschland

[info@roomy-design.de](mailto:info@roomy-design.de)