


handwerk.koeln

Ausbildungs- und Schülerfirmenbörse der Kreishandwerkerschaft Köln,
des Kölner Netzwerk Schülerfirmen und der Stadt Köln **2023**

	Nr.	Aussteller	Aktion	Art
Foyer	1	Schülerfirmen – Lounge	Information – Vertrieb – Austausch	Schülerfirmen
	2	Bundesinnung für das Gerüstbauer-Handwerk	Gerüstmontage und -begehung	Innung
	3	Ausweichfläche	leer	ohne
	4	Ausweichfläche	leer	ohne
	5	Landesverband Gartenbau - Köln &	Info-Stand und Mitmach-Aktion	Innung
	6	Fachverband Kölner Friedhofsgärtner		
	7	ConAction e.V. / Startup - Zukunft	Anmeldung/ Information	Information
Marsiliusaal	8	Agentur für Arbeit	Info-Stand	Beratung
	9	IKK-classic	Info-Stand	Beratung
	10	Handwerkskammer zu Köln	Info-Stand	Beratung
	11	Bühne	Begrüßung, Prämierung, Infos	Information
	12	Stadt Köln - Jugendberufshilfe	Info-Stand	Beratung
Kleiner Saal	13	Innung Farbe, Gestaltung, Bautenschutz Köln	Gestaltungstechniken	Innung
	14	Bäcker-Innung Stadt Köln/Rhein-Erft-Kreis	Info-Stand und Mitmach-Aktion	Innung
	15	Glaser-Innung Köln-Bonn-Aachen	Info-Stand	Innung
	16	Karosseriebauer-Innung Köln	Drahtbiegen	Innung
	17	Innung des Kraftfahrzeuggewerbes Köln	Schaltplan und Kabelschuhmontage	Innung
	18	Innung Sanitär Heizung Klima Köln	Rohre biegen, Gerätefunktionen prüfen	Innung
	19	Schornsteinfeger-Innung Köln	Info-Stand	Innung
	20	Friseur-Innung Köln	Info-Stand, Frisurenpräsentation	Innung
	21	Innung für Metalltechnik Köln	Schweiß-Simulator	Innung
	22	Innung Köln Rollläden und Sonnenschutz	Exponate und Mitmachaktion	Innung
	23	Stuckateur-Innung Köln - Ausbau + Fassade	Stuckprofile - Gehrungen schließen	Innung
	24	Straßen- und Tiefbau-Innung Köln-Bonn	Info-Stand	Innung
	25	Dachdecker- und Zimmerer-Innung Köln	Info-Stand und Mitmach-Aktion	Innung
26	Tischler-Innung Köln	Bretter hobeln	Innung	
27	Raumausstatter-Innung Köln	Exponate und Mitmachaktion	Innung	
28	Elektroinnung Köln	Elektrische Schaltungen	Innung	
29	Innung für Informationstechnik Köln/Rhein-Erft	Exponate und Mitmachaktion	Innung	

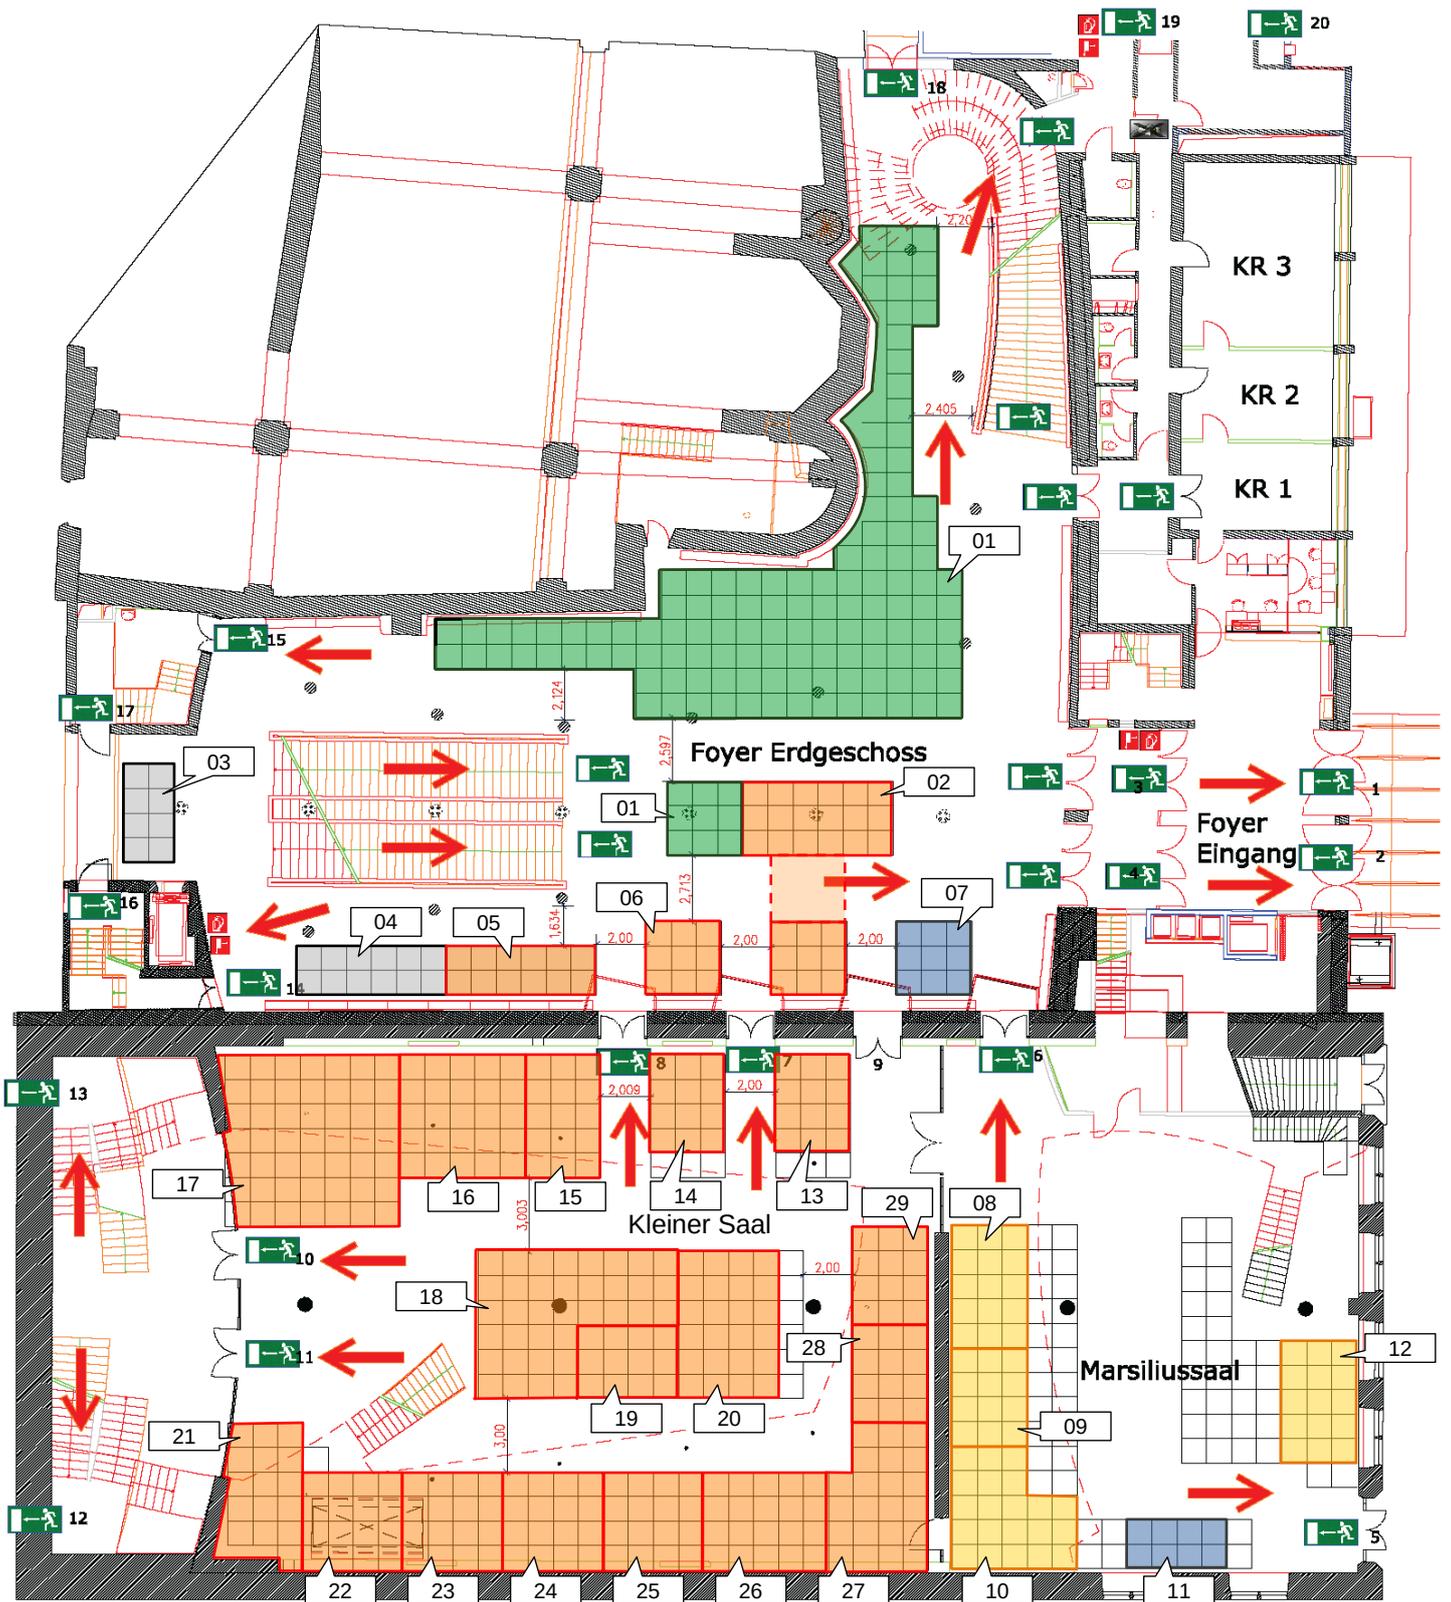

- Notausgang
- Löschschlauch
- Feuerlöscher
- Mittel zur Brandbekämpfung

Türmaße Notausgänge	
Türnummer	Öffnungsbreite
1+2	2,20m
3+4	2,00m
5-8	1,40m
9+11	1,60m
12+13	2,20m
14+15	1,00m
16+17	1,15m
18+19	1,80m
20	0,90m

Erdgeschoss gesamt
 Veranstaltung : Rasterplan 1 x 1 m
 Bestuhlung : Ausstellung im gesamten EG
 Maßstab : 1:200 DIN A3
 erstellt : Wan 02.02.2011