



仮設工平面図

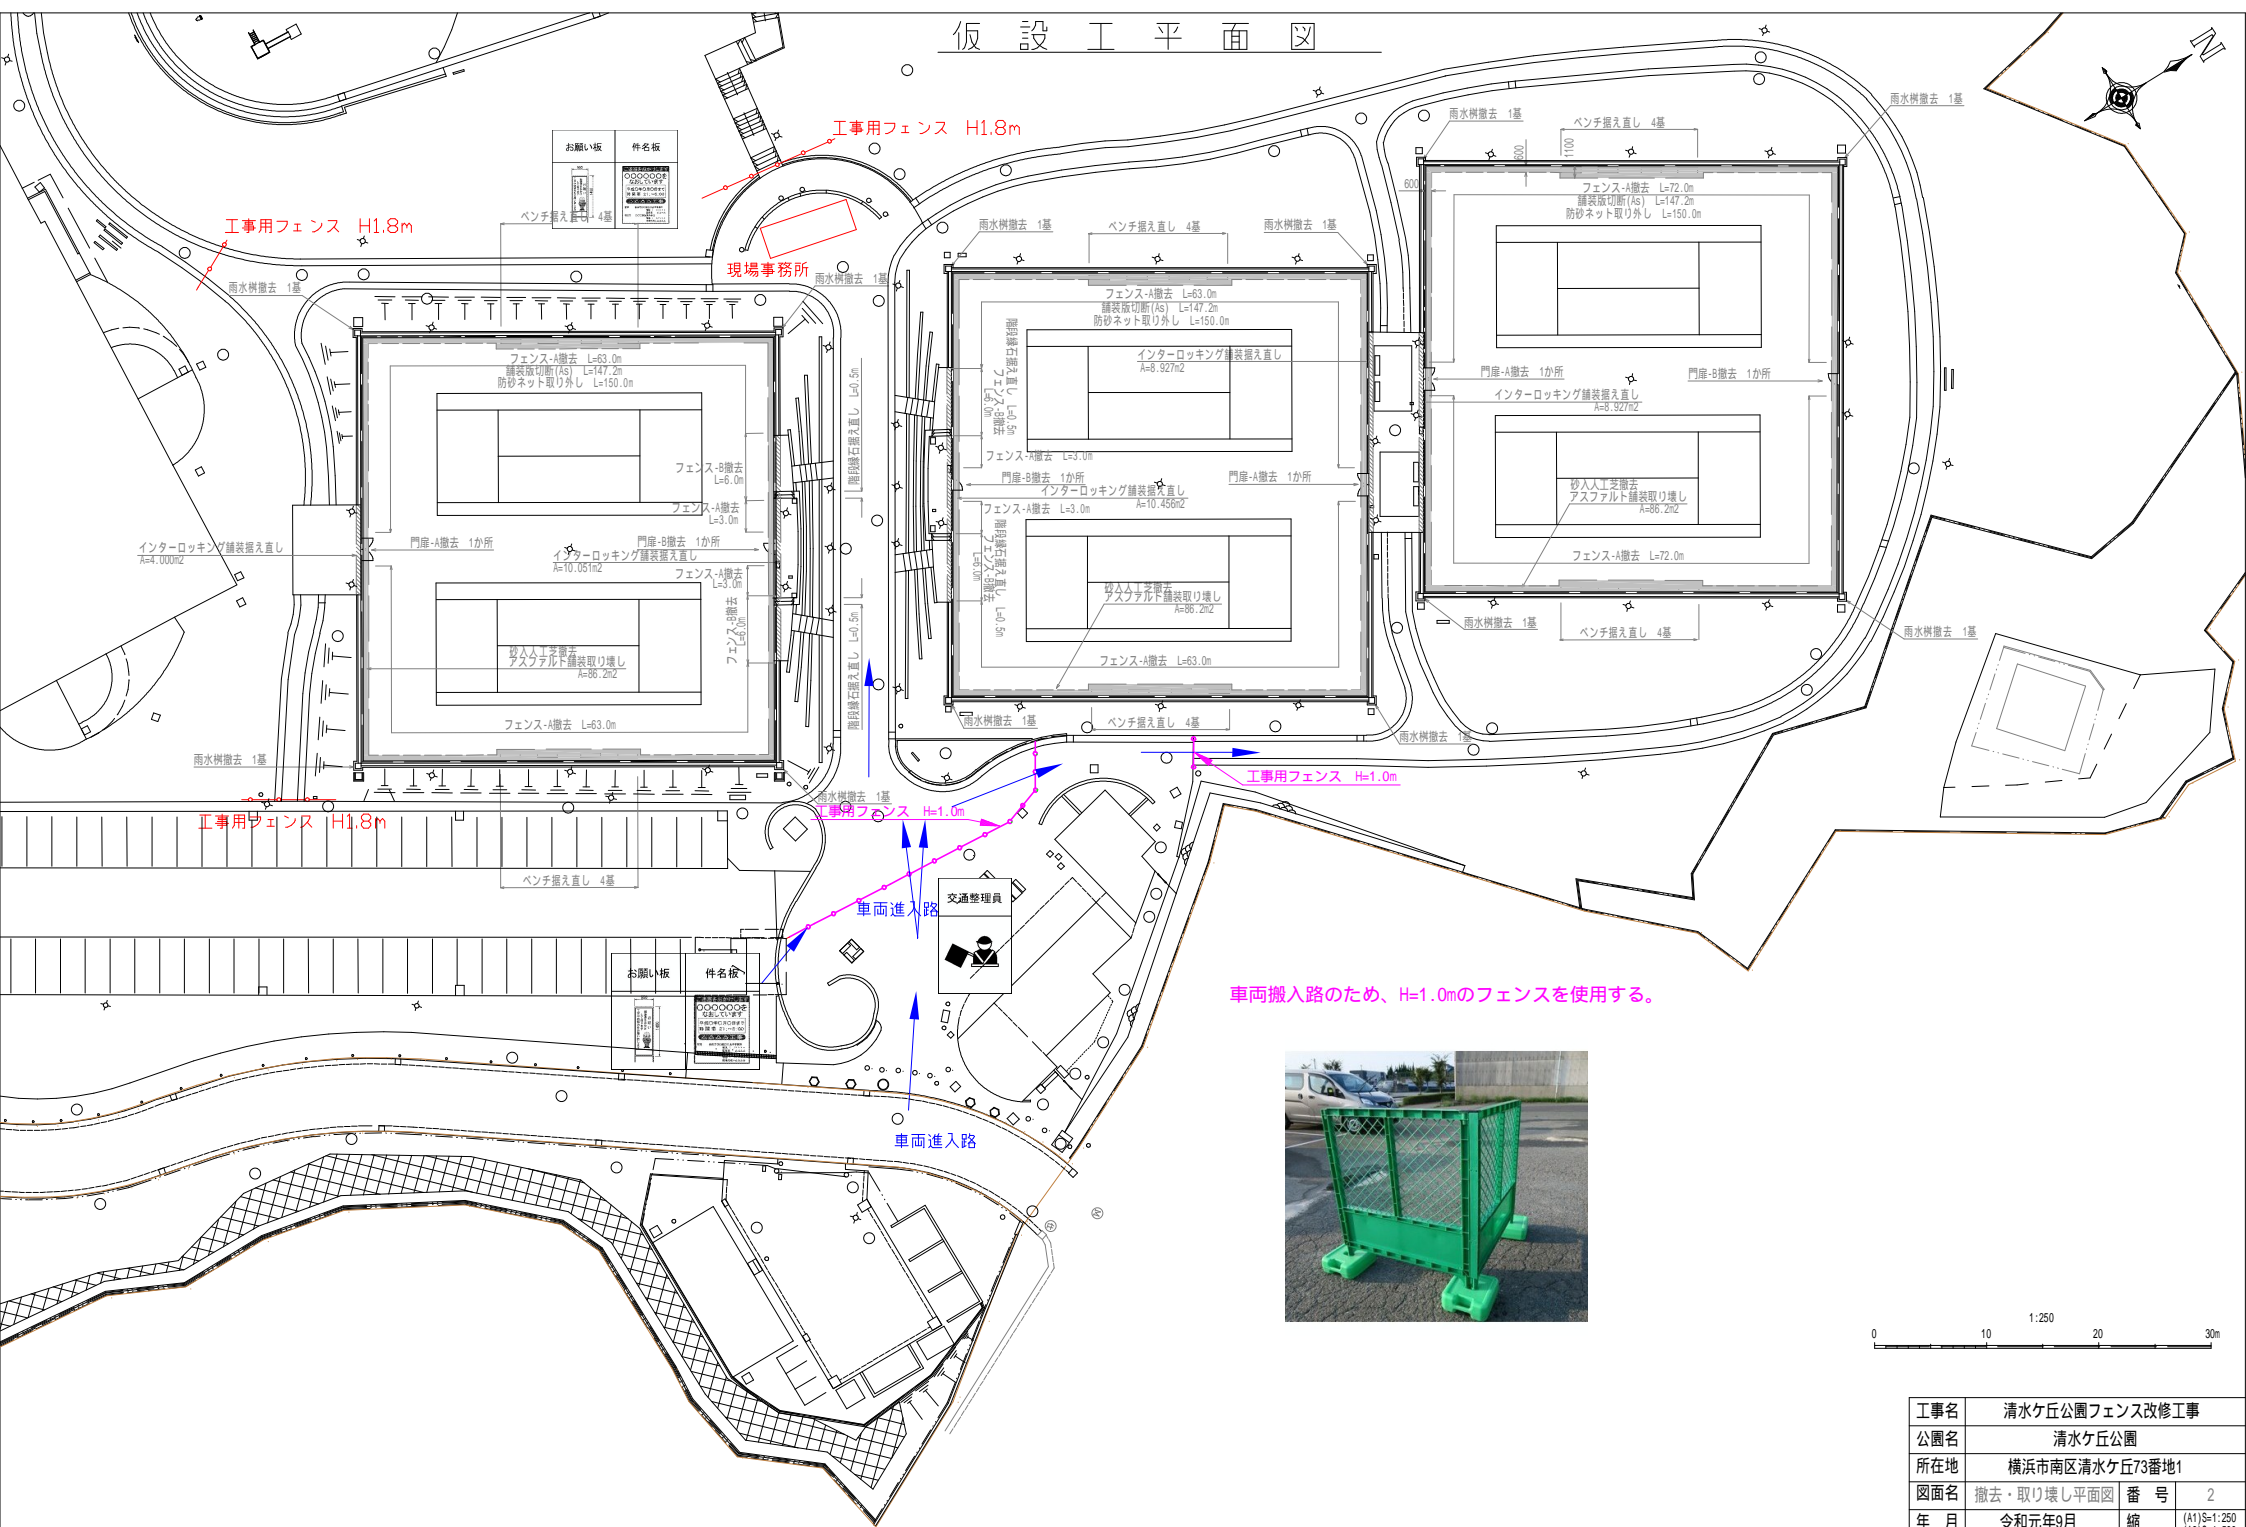

車両搬入路のため、H=1.0mのフェンスを使用する。

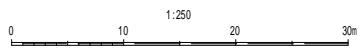

工事名	清水ヶ丘公園フェンス改修工事		
公園名	清水ヶ丘公園		
所在地	横浜市南区清水ヶ丘73番地1		
図面名	撤去・取り壊し平面図	番号	2
年月	令和元年9月	縮	(A1)S=1:250 (A3)S=1:500

横浜市環境創造局南部公園緑地事務所