




Grundriss, Wg A1, UG

Mst.: nicht massstäblich

Zeichner: ETH

Plan-Nr:	DATUM:
	13.05.20

Revidiert:

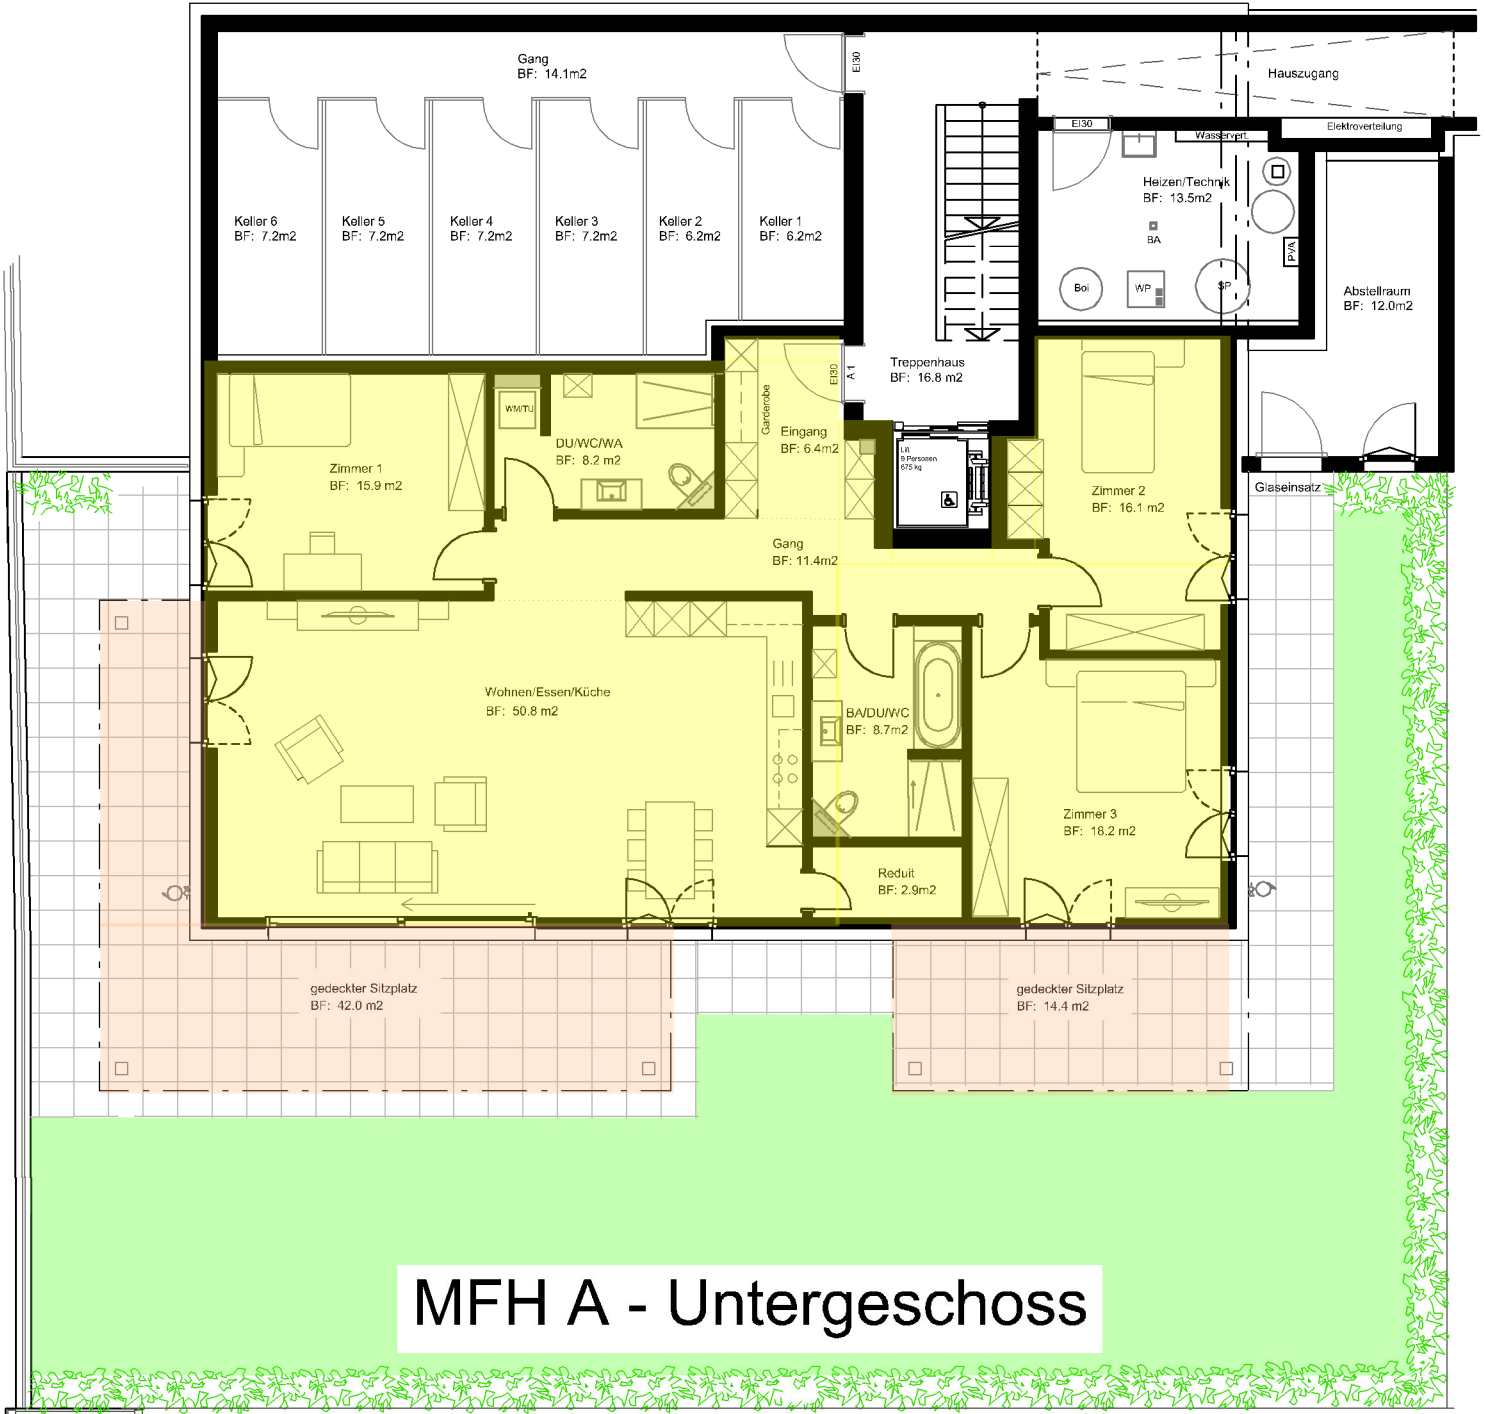

MFH A - Untergeschoss