


## HAUS S – TOP 1

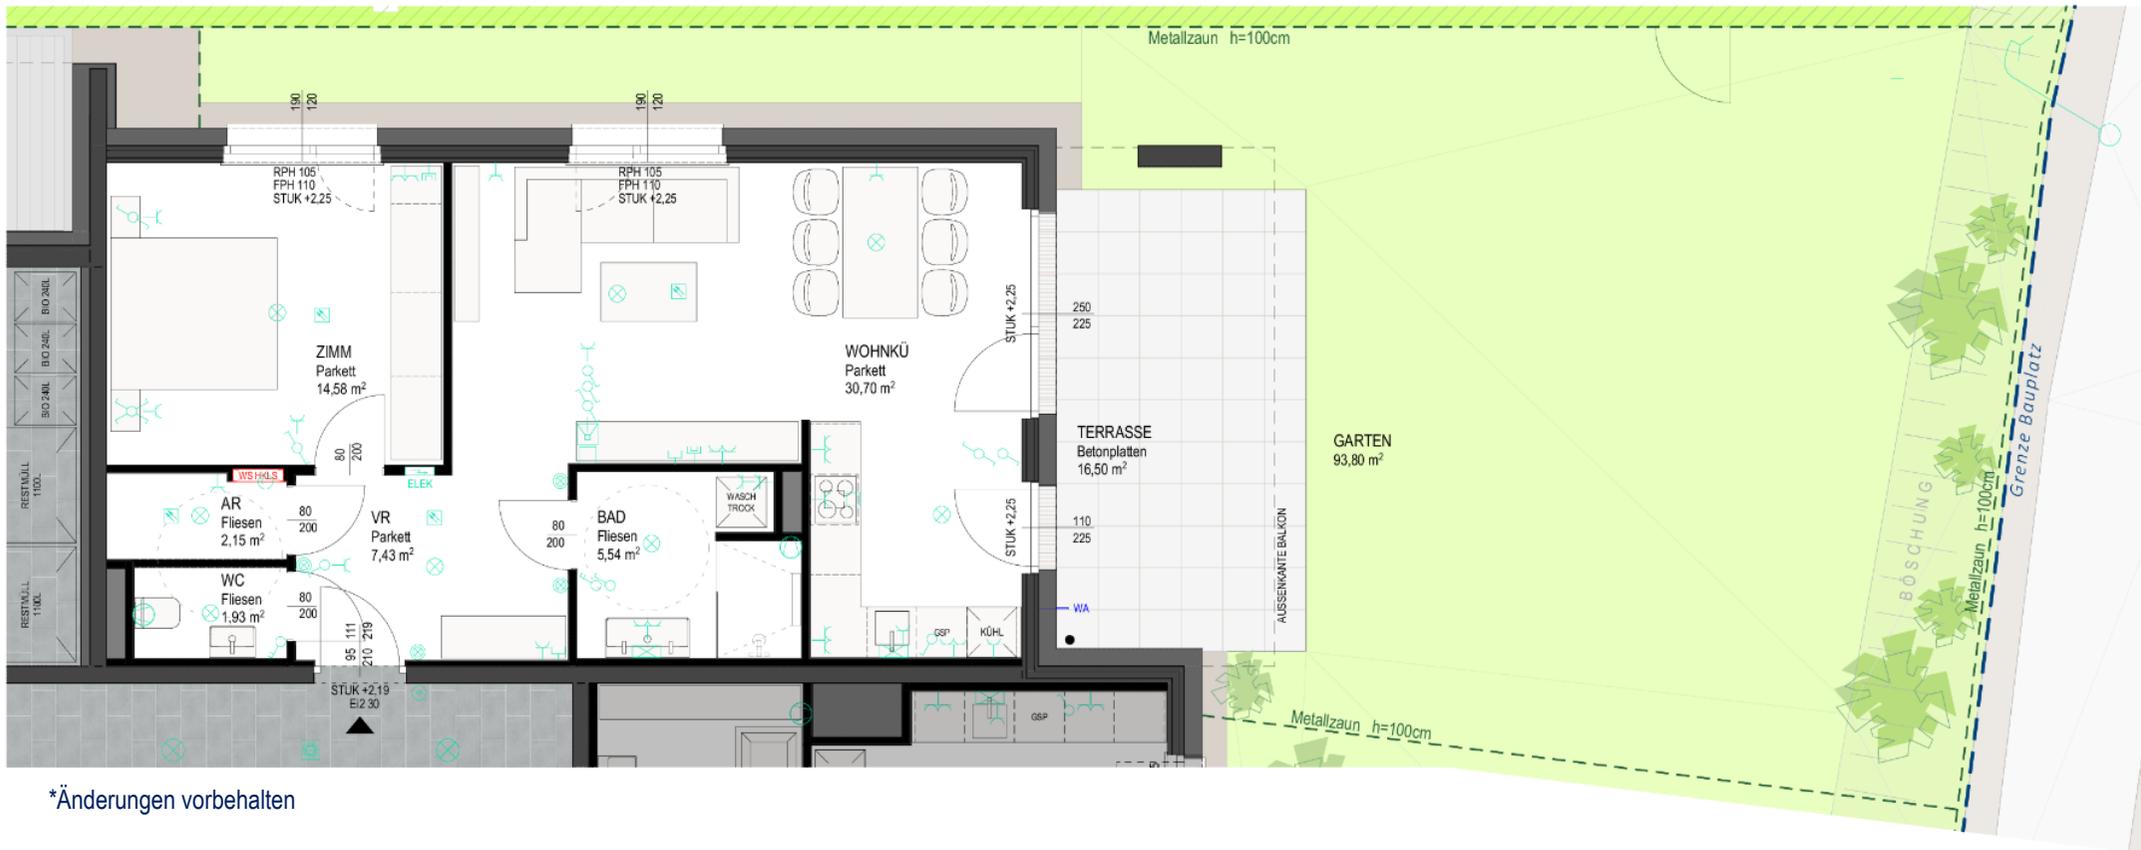

\*Änderungen vorbehalten

Wohnfläche gesamt	Garten	Terrasse	Kaufpreis gesamt Brutto
62,33m <sup>2</sup>	93,80m <sup>2</sup>	16,50m <sup>2</sup>	€ 262.288,00