


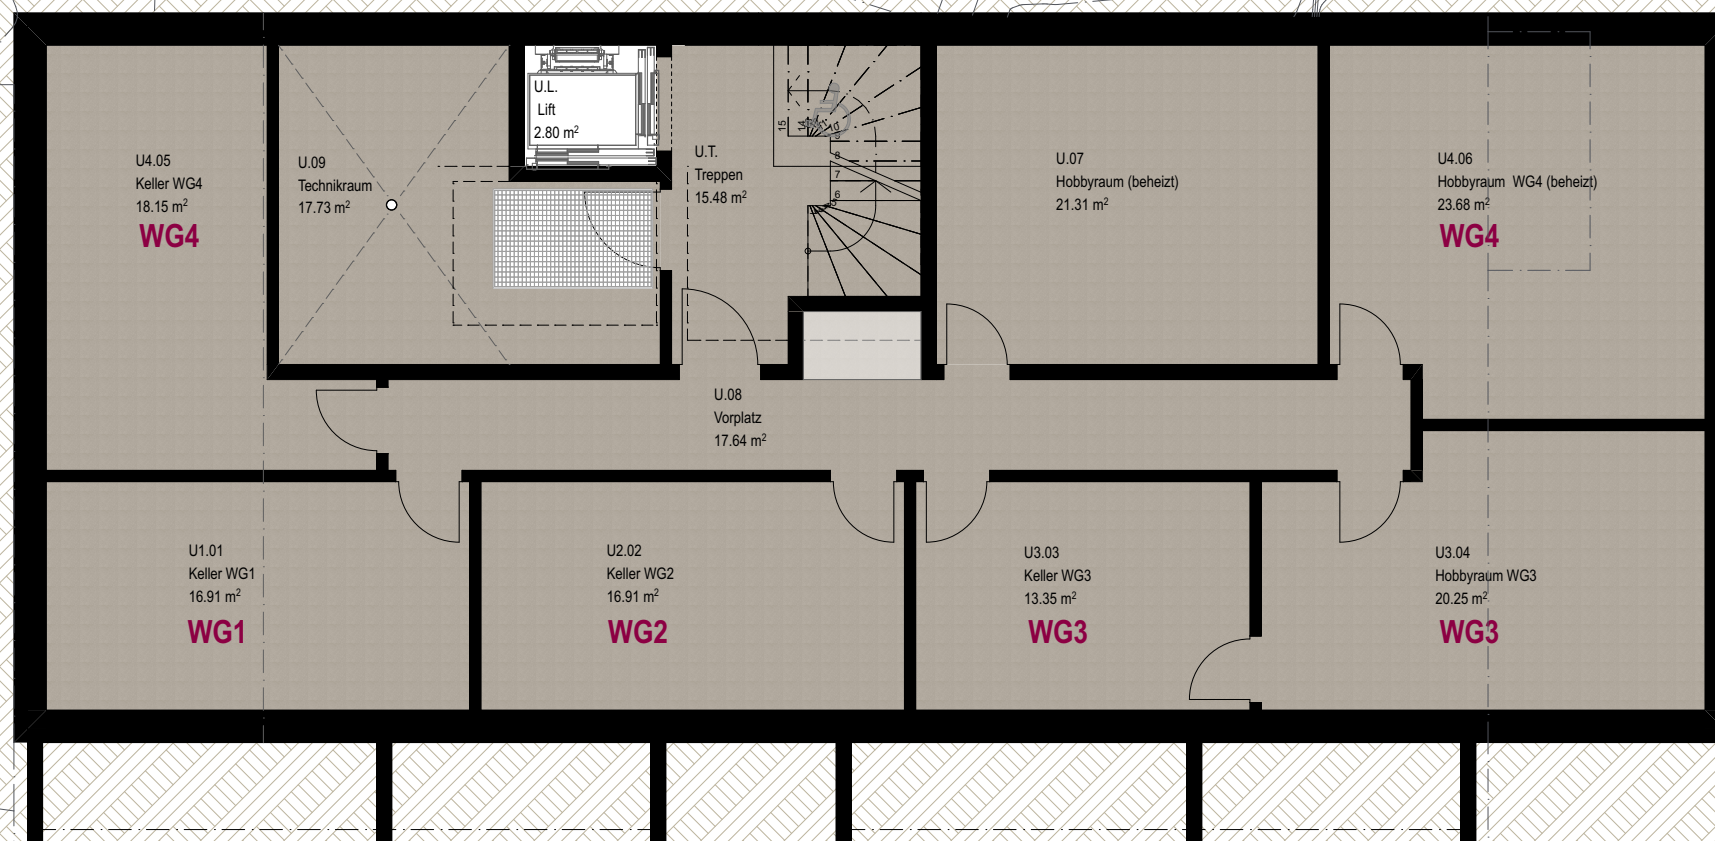


S2

3

UG

1:100

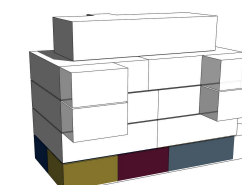



-1.

SG

1:100

VORPROJEKT


L1 Architekten AG
Hauptstrasse 32, 4144 Arlesheim, +41 61 702 11 10
www.L1-Architekten.ch mail@L1-architekten.ch

BAUVORHABEN:
312 Neubau MFH mit Carport Hafenrainstrasse 16, 4104 Oberwil

AUFTRAGGEBER:
EFS Generalunternehmungen GmbH, Mühlemattstrasse 9, 4104 Oberwil

BIMcloud: WIN-SRV - BIMcloud Basic für ARCHICAD 22/Bibliotheken/312_Nebau_Hafenrainstrasse_Oberwil_Revision Baueingabe

PLANTITEL:	PLANNUMMER:	ERSTELLUNGSDATUM:
SOCKELGESCHOSS W1	2.2.2	
MASSSTAB:	PLANGRÖSSE:	GEZEICHNET:
	A3	BR
		REVISIONSDATUM:
		15.10.19

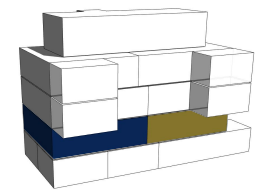





-1.

SG

1:100

VORPROJEKT


L1 Architekten AG
Hauptstrasse 32, 4144 Arlesheim, +41 61 702 11 10
www.L1-Architekten.ch mail@L1-architekten.ch

BAUVORHABEN:
312 Neubau MFH mit Carport Hafenrainstrasse 16, 4104 Oberwil

AUFTRAGGEBER:
EFS Generalunternehmungen GmbH, Mühlemattstrasse 9, 4104 Oberwil

BIMcloud: WIN-SRV - BIMcloud Basic für ARCHICAD 22/Bibliotheken/312_Nebau_Hafenrainstrasse_Oberwil_Revision Baueingabe

PLANTITEL:	PLANNUMMER:	ERSTELLUNGSDATUM:
SOCKELGESCHOSS W2	2.2.3	
MASSSTAB:	PLANGRÖSSE:	GEZEICHNET:
	A3	BR
		REVISIONSDATUM:
		15.10.19

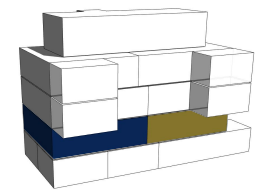




0. 1:100



1.

1:100

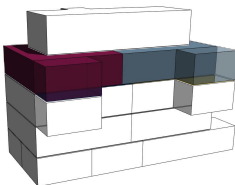



1.

1:100

VORPROJEKT


L1 Architekten AG
Hauptstrasse 32, 4144 Arlesheim, +41 61 702 11 10
www.L1-Architekten.ch mail@L1-architekten.ch

BAUVORHABEN:
312 Neubau MFH mit Carport Hafenrainstrasse 16, 4104 Oberwil

AUFTRAGGEBER:
EFS Generalunternehmungen GmbH, Mühlemattstrasse 9, 4104 Oberwil

BIMcloud: WIN-SRV - BIMcloud Basic für ARCHICAD 22/Bibliotheken/312_Nebau_Hafenrainstrasse_Oberwil_Revision Baueingabe

PLANTITEL:	PLANNUMMER:	ERSTELLUNGSDATUM:
OBERGESCHOSS W4	2.2.7	
MASSSTAB:	PLANGRÖSSE:	GEZEICHNET:
	A3	BR
		REVISIONSDATUM:
		15.10.19

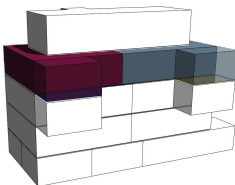

S1

2.



VORPROJEKT

L1 Architekten AG
Hauptstrasse 32, 4144 Arlesheim, +41 61 702 11 10
www.L1-Architekten.ch mail@L1-architekten.ch

BAUVORHABEN:
312 Neubau MFH mit Carport Hafenrainstrasse 16, 4104 Oberwil

AUFTRAGGEBER:
EFS Generalunternehmungen GmbH, Mühlemattstrasse 9, 4104 Oberwil

BIMcloud: WIN-SRV - BIMcloud Basic für ARCHICAD 22/Bibliotheken/312_Nebau_Hafenrainstrasse_Oberwil_Revision Baueingabe

PLANTITEL:

ATTIKAGESCHOSS W4

MASSSTAB:

PLANNUMMER:

2.2.8

PLANGRÖSSE:

A3

GEZEICHNET:

BR

ERSTELLUNGSDATUM

REVISIONSDATUM:

15.10.19

