



A

5 1/2 Zi-Wohnung Maisonette
 NF Wohnen 1. Stock 84.30m²
 NF Wohnen 2. Stock 58.08m²
Total Wohnfläche 142.38m²

ANF Terrasse 17.18m²
Totale Nutzfläche 159.56m²


4 1/2 Zi-Wohnung Maisonette
 NF Wohnen 1. Stock 62.76m²
 NF Wohnen 2. Stock 58.61m²
Total Wohnfläche 121.37m²

ANF Terrasse 14.75m²
Totale Nutzfläche 136.12m²

5 1/2 Zi-Wohnung Maisonette
 NF Wohnen 1. Stock 84.30m²
 NF Wohnen 2. Stock 58.08m²
Total Wohnfläche 142.38m²

ANF Terrasse 17.18m²
Totale Nutzfläche 159.56m²

2. Obergeschoss

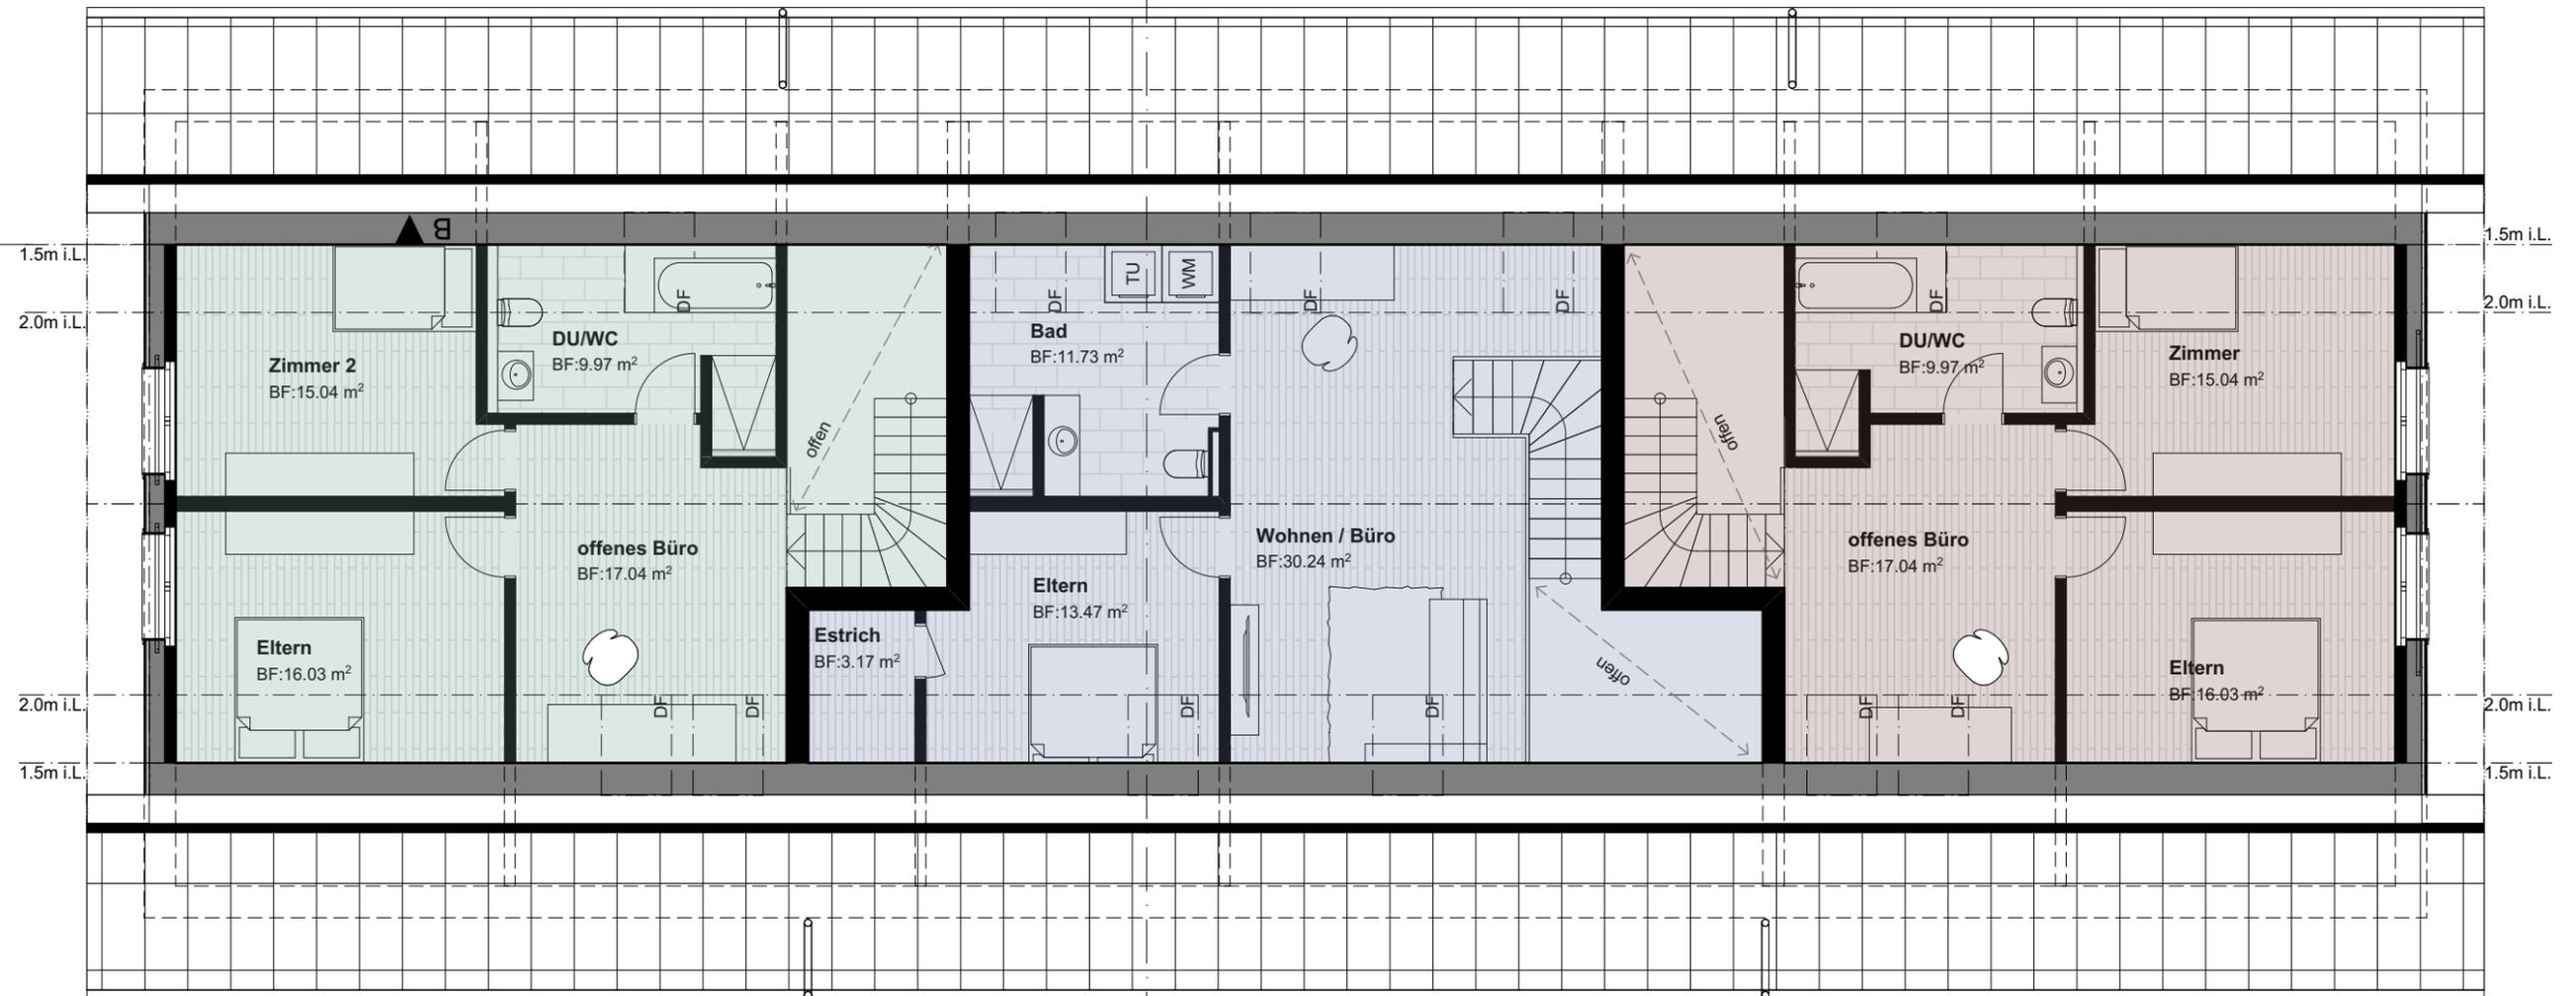

5 1/2 Zi-Wohnung Maisonette
 NF Wohnen 1. Stock 84.30m²
 NF Wohnen 2. Stock 58.08m²
Total Wohnfläche 142.38m²

ANF Terrasse 17.18m²
Totale Nutzfläche 159.56m²

4 1/2 Zi-Wohnung Maisonette
 NF Wohnen 1. Stock 62.76m²
 NF Wohnen 2. Stock 58.61m²
Total Wohnfläche 121.37m²

ANF Terrasse 14.75m²
Totale Nutzfläche 136.12m²

5 1/2 Zi-Wohnung Maisonette
 NF Wohnen 1. Stock 84.30m²
 NF Wohnen 2. Stock 58.08m²
Total Wohnfläche 142.38m²

ANF Terrasse 17.18m²
Totale Nutzfläche 159.56m²

Dachgeschoss