



Wohnen am Saspower Fließ

Neubau einer vierseitigen Wohnanlage

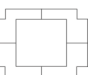



16.07.2021



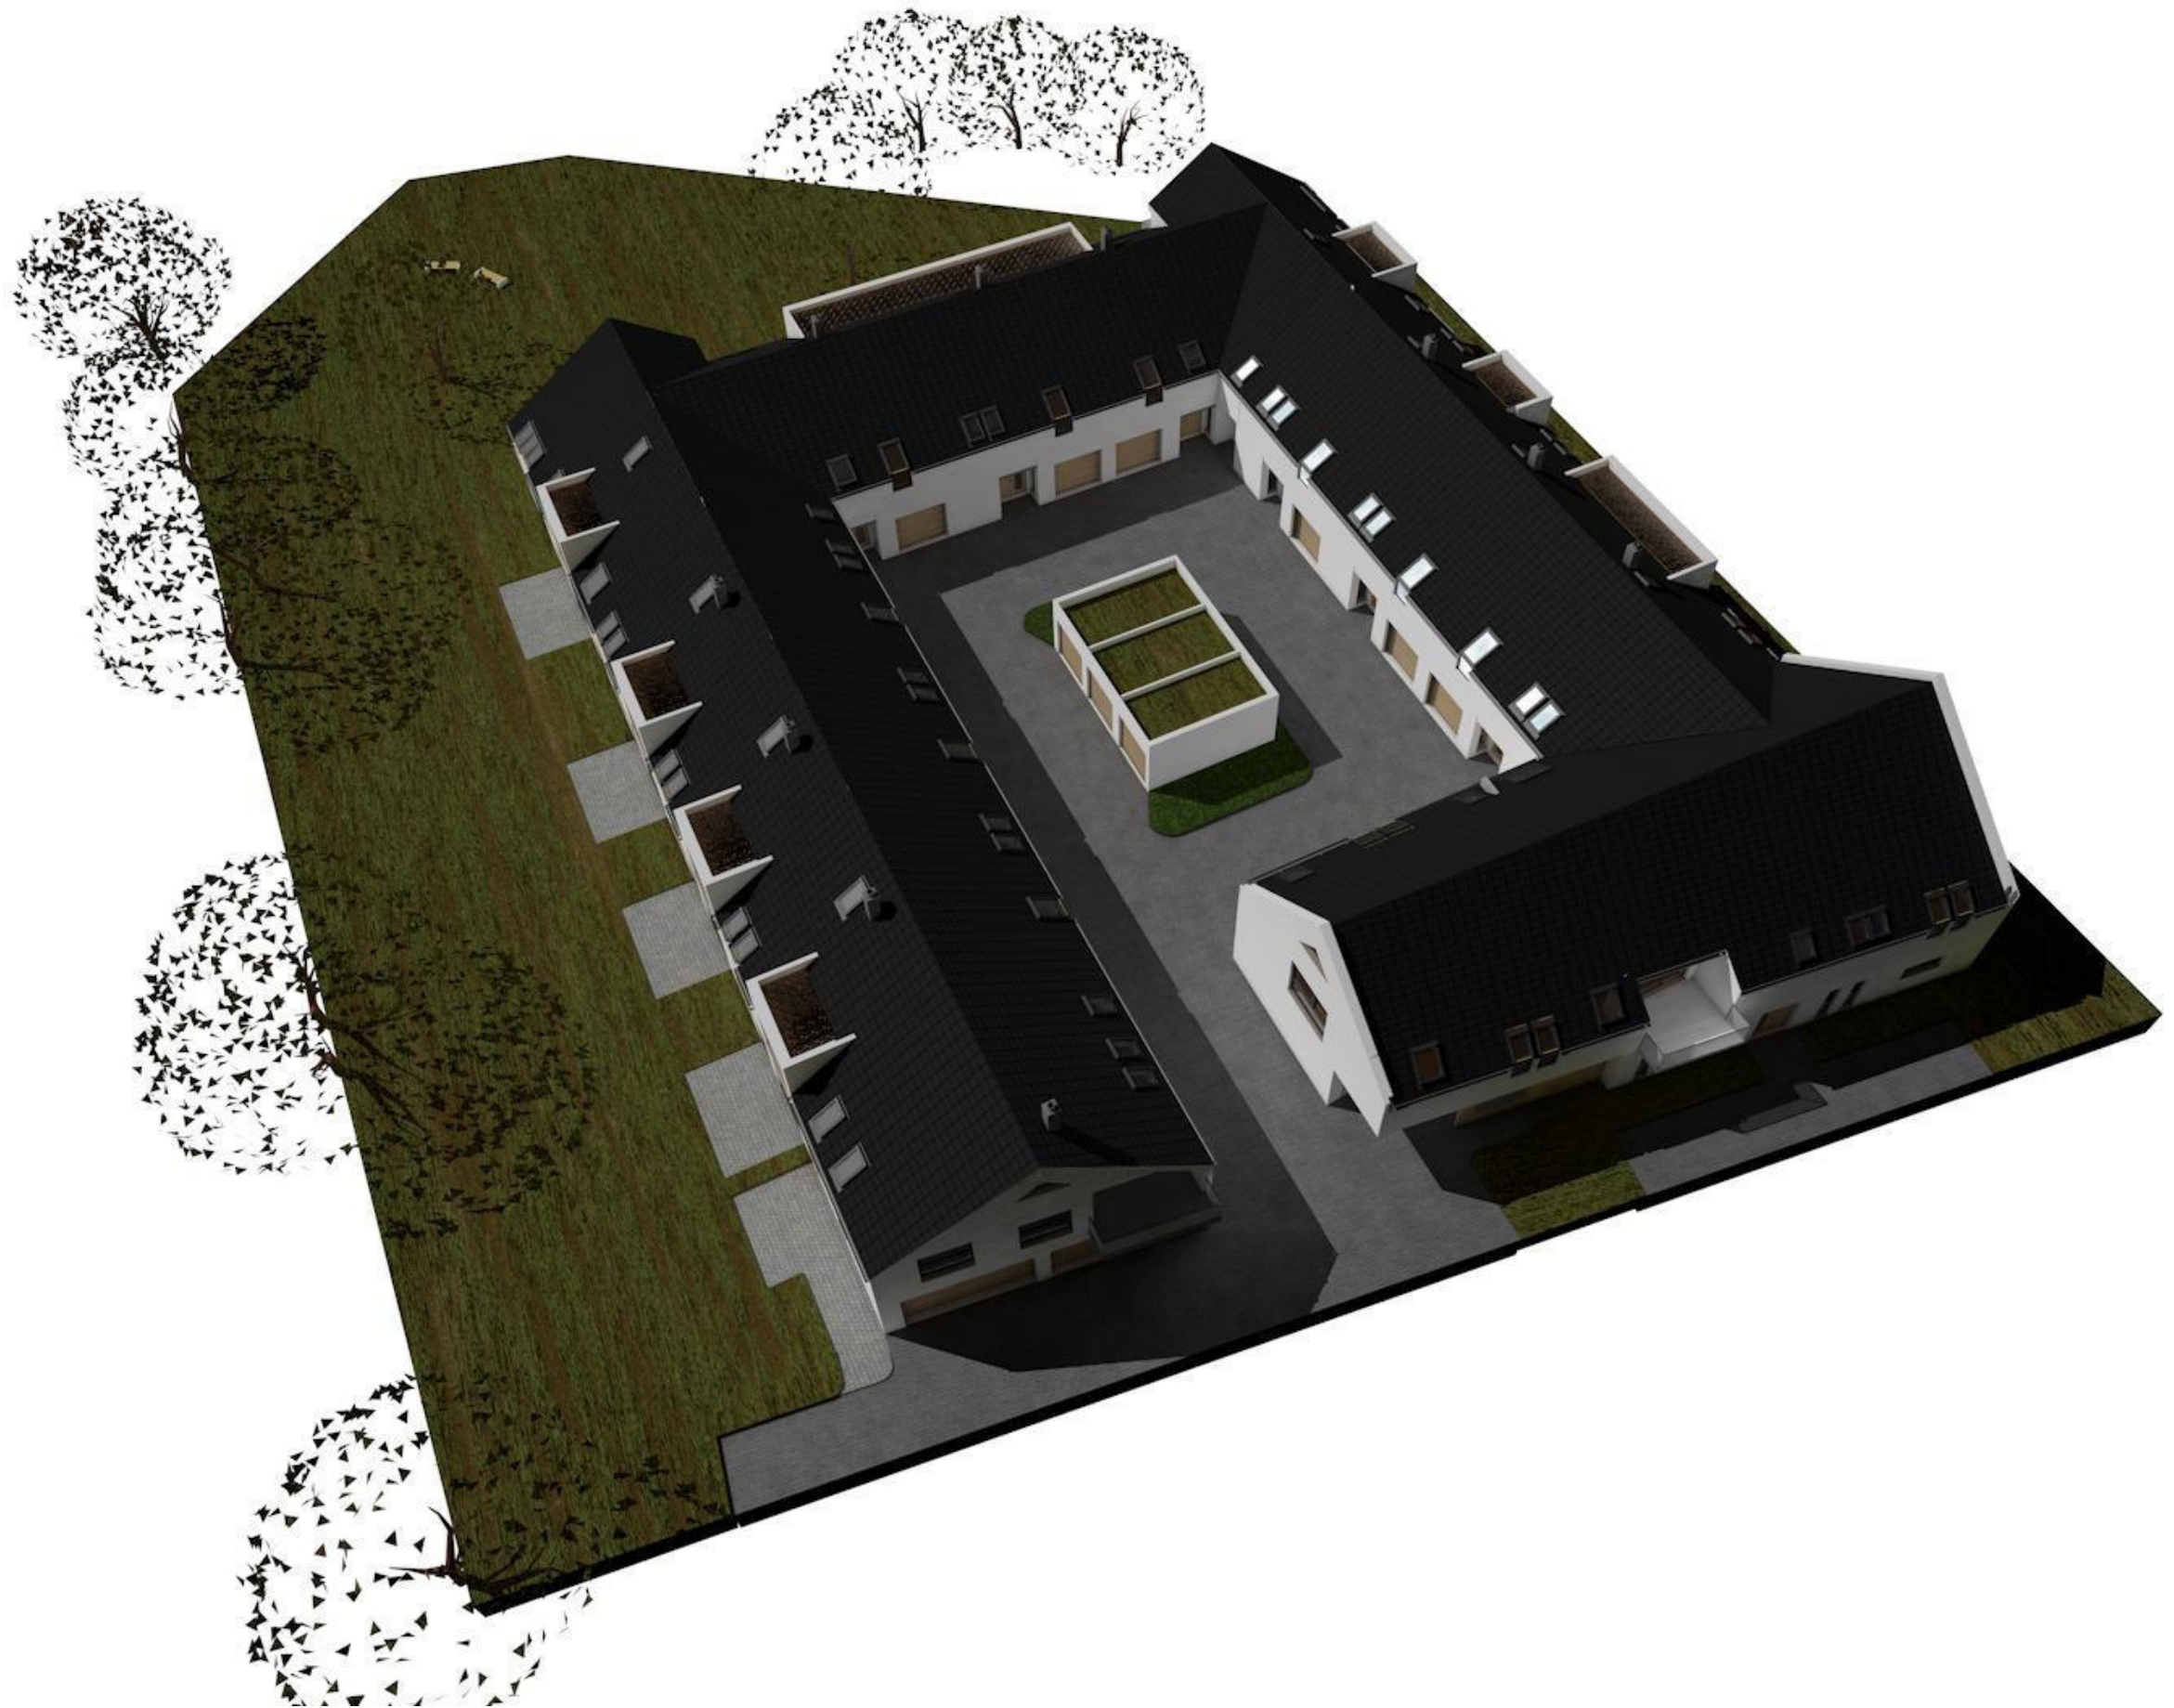

16.07.2021

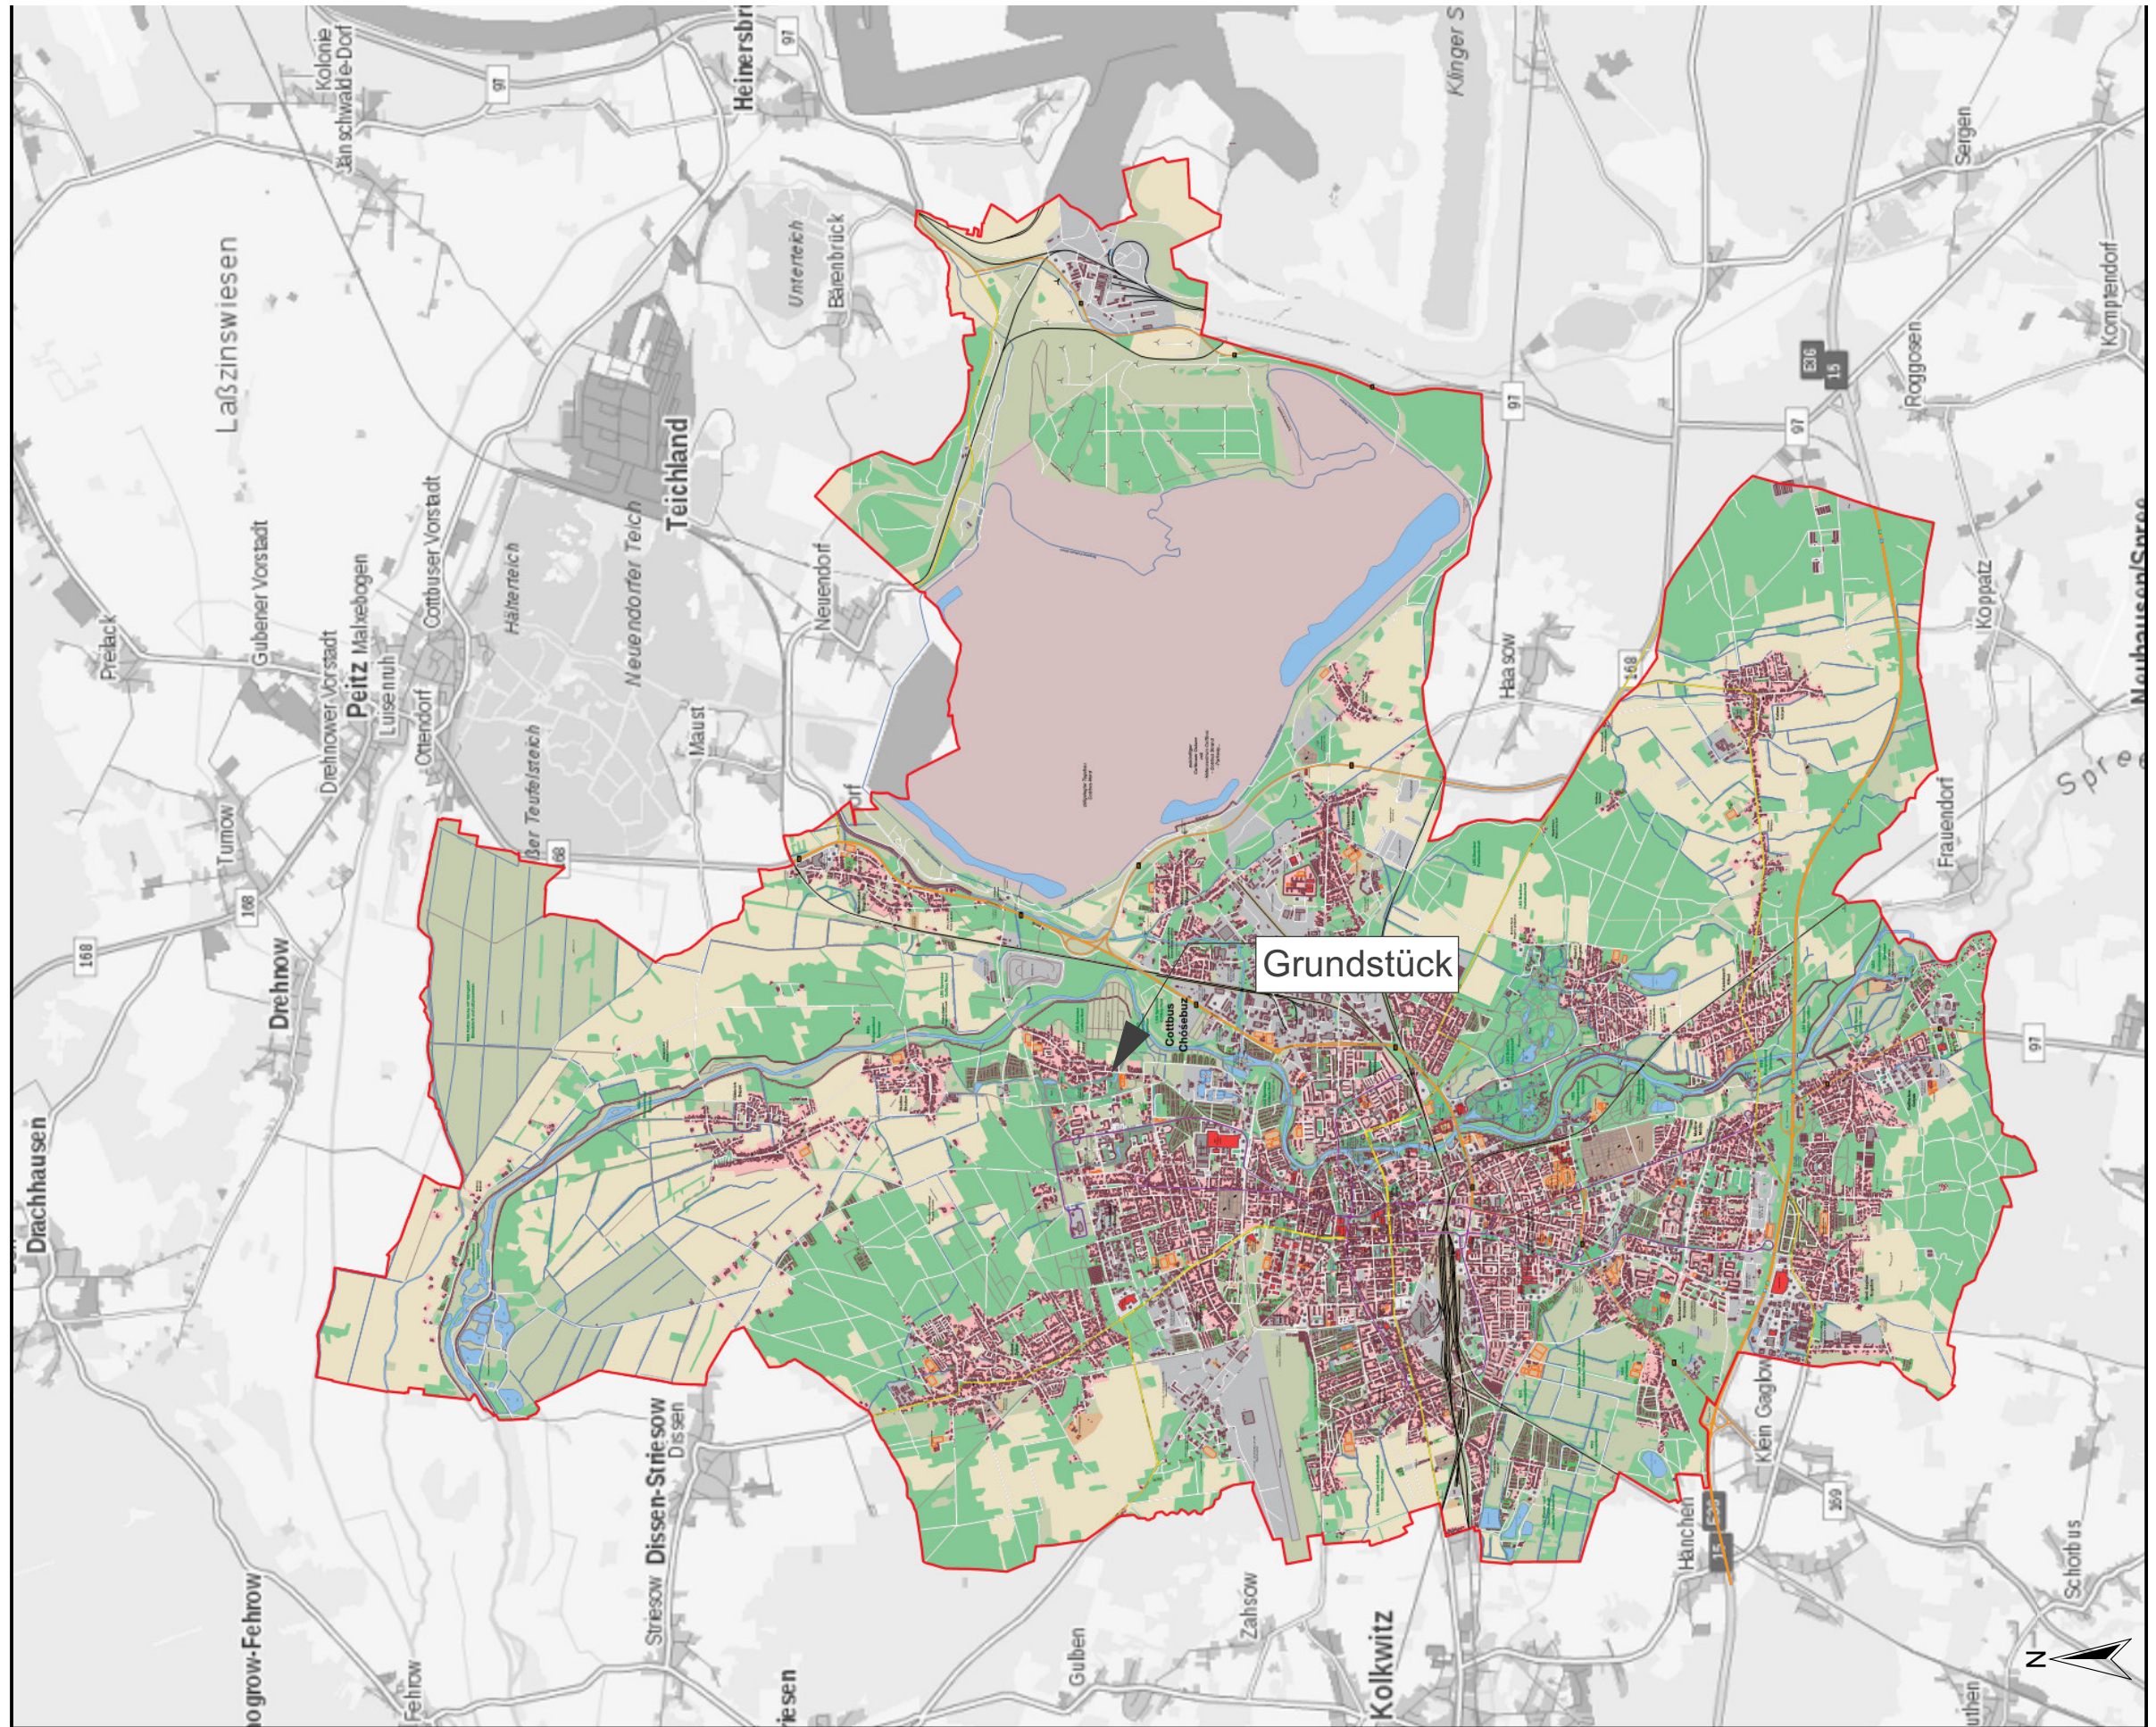

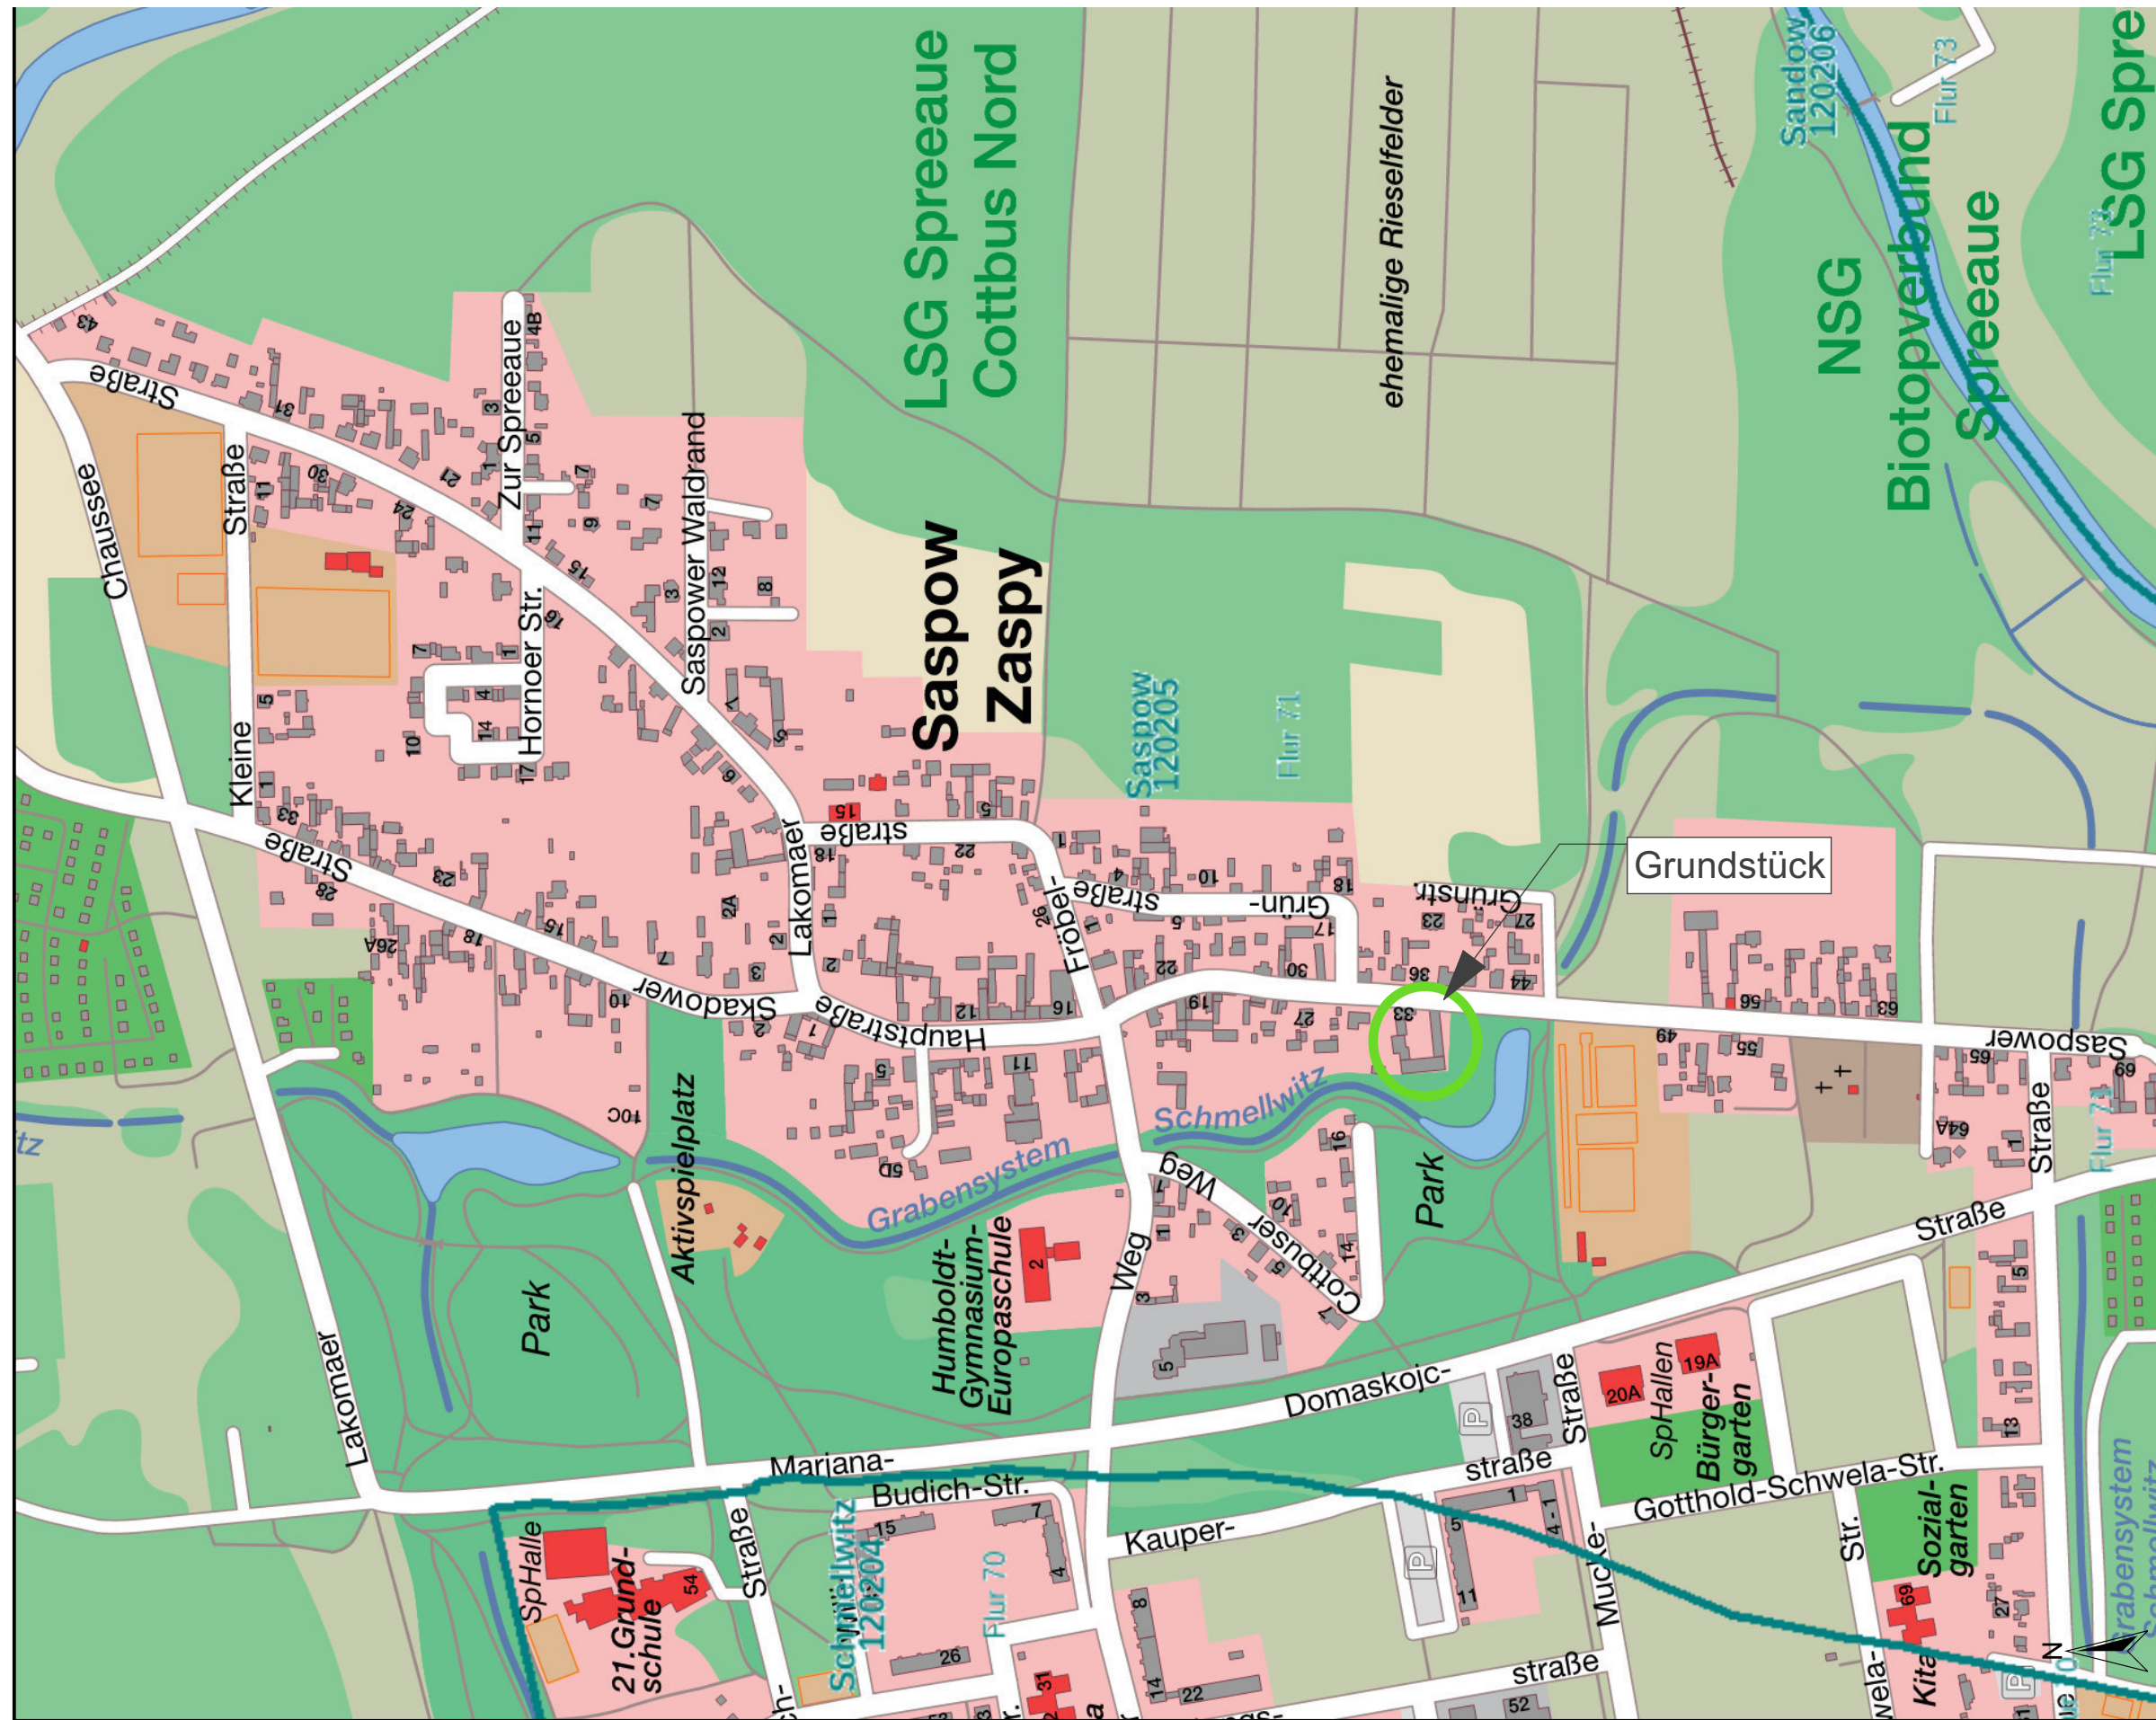



Ost




Süd

16.07.2021

Luftbild (Quelle: www.google.de/maps)



16.07.2021

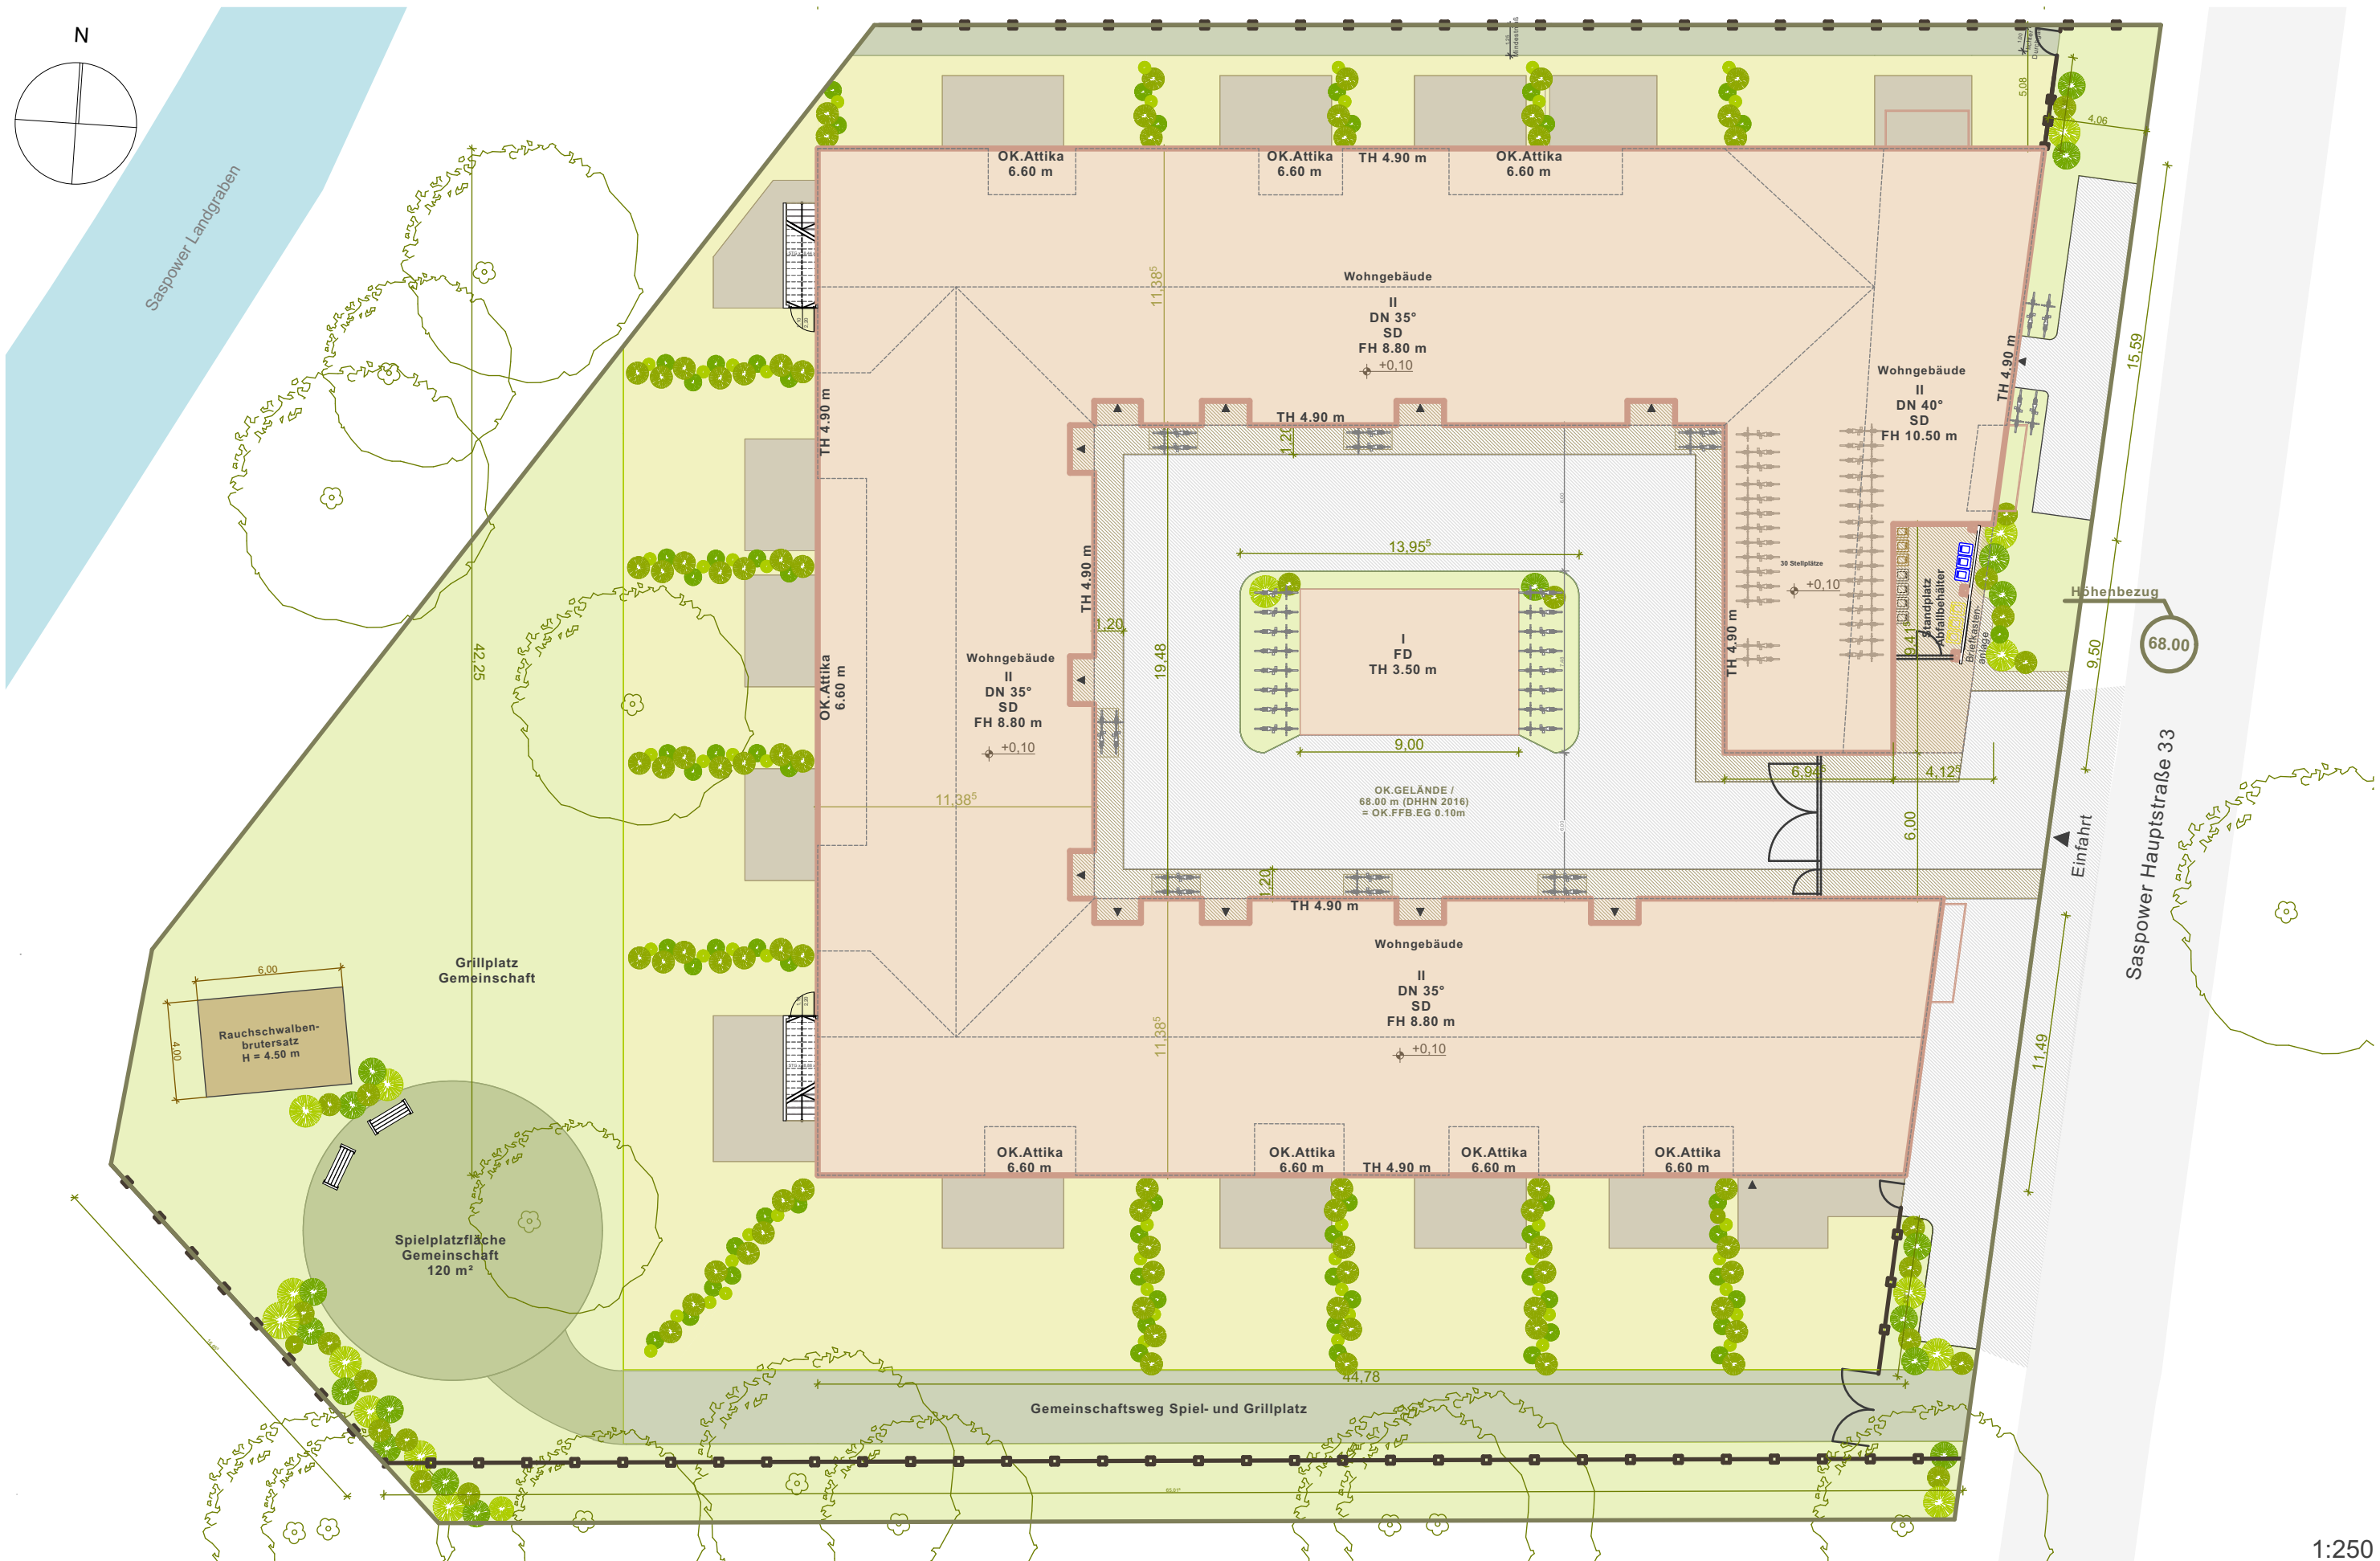

1:250

16.07.2021


Lageplan



1:250

16.07.2021

EG | Einheiten und Funktionen

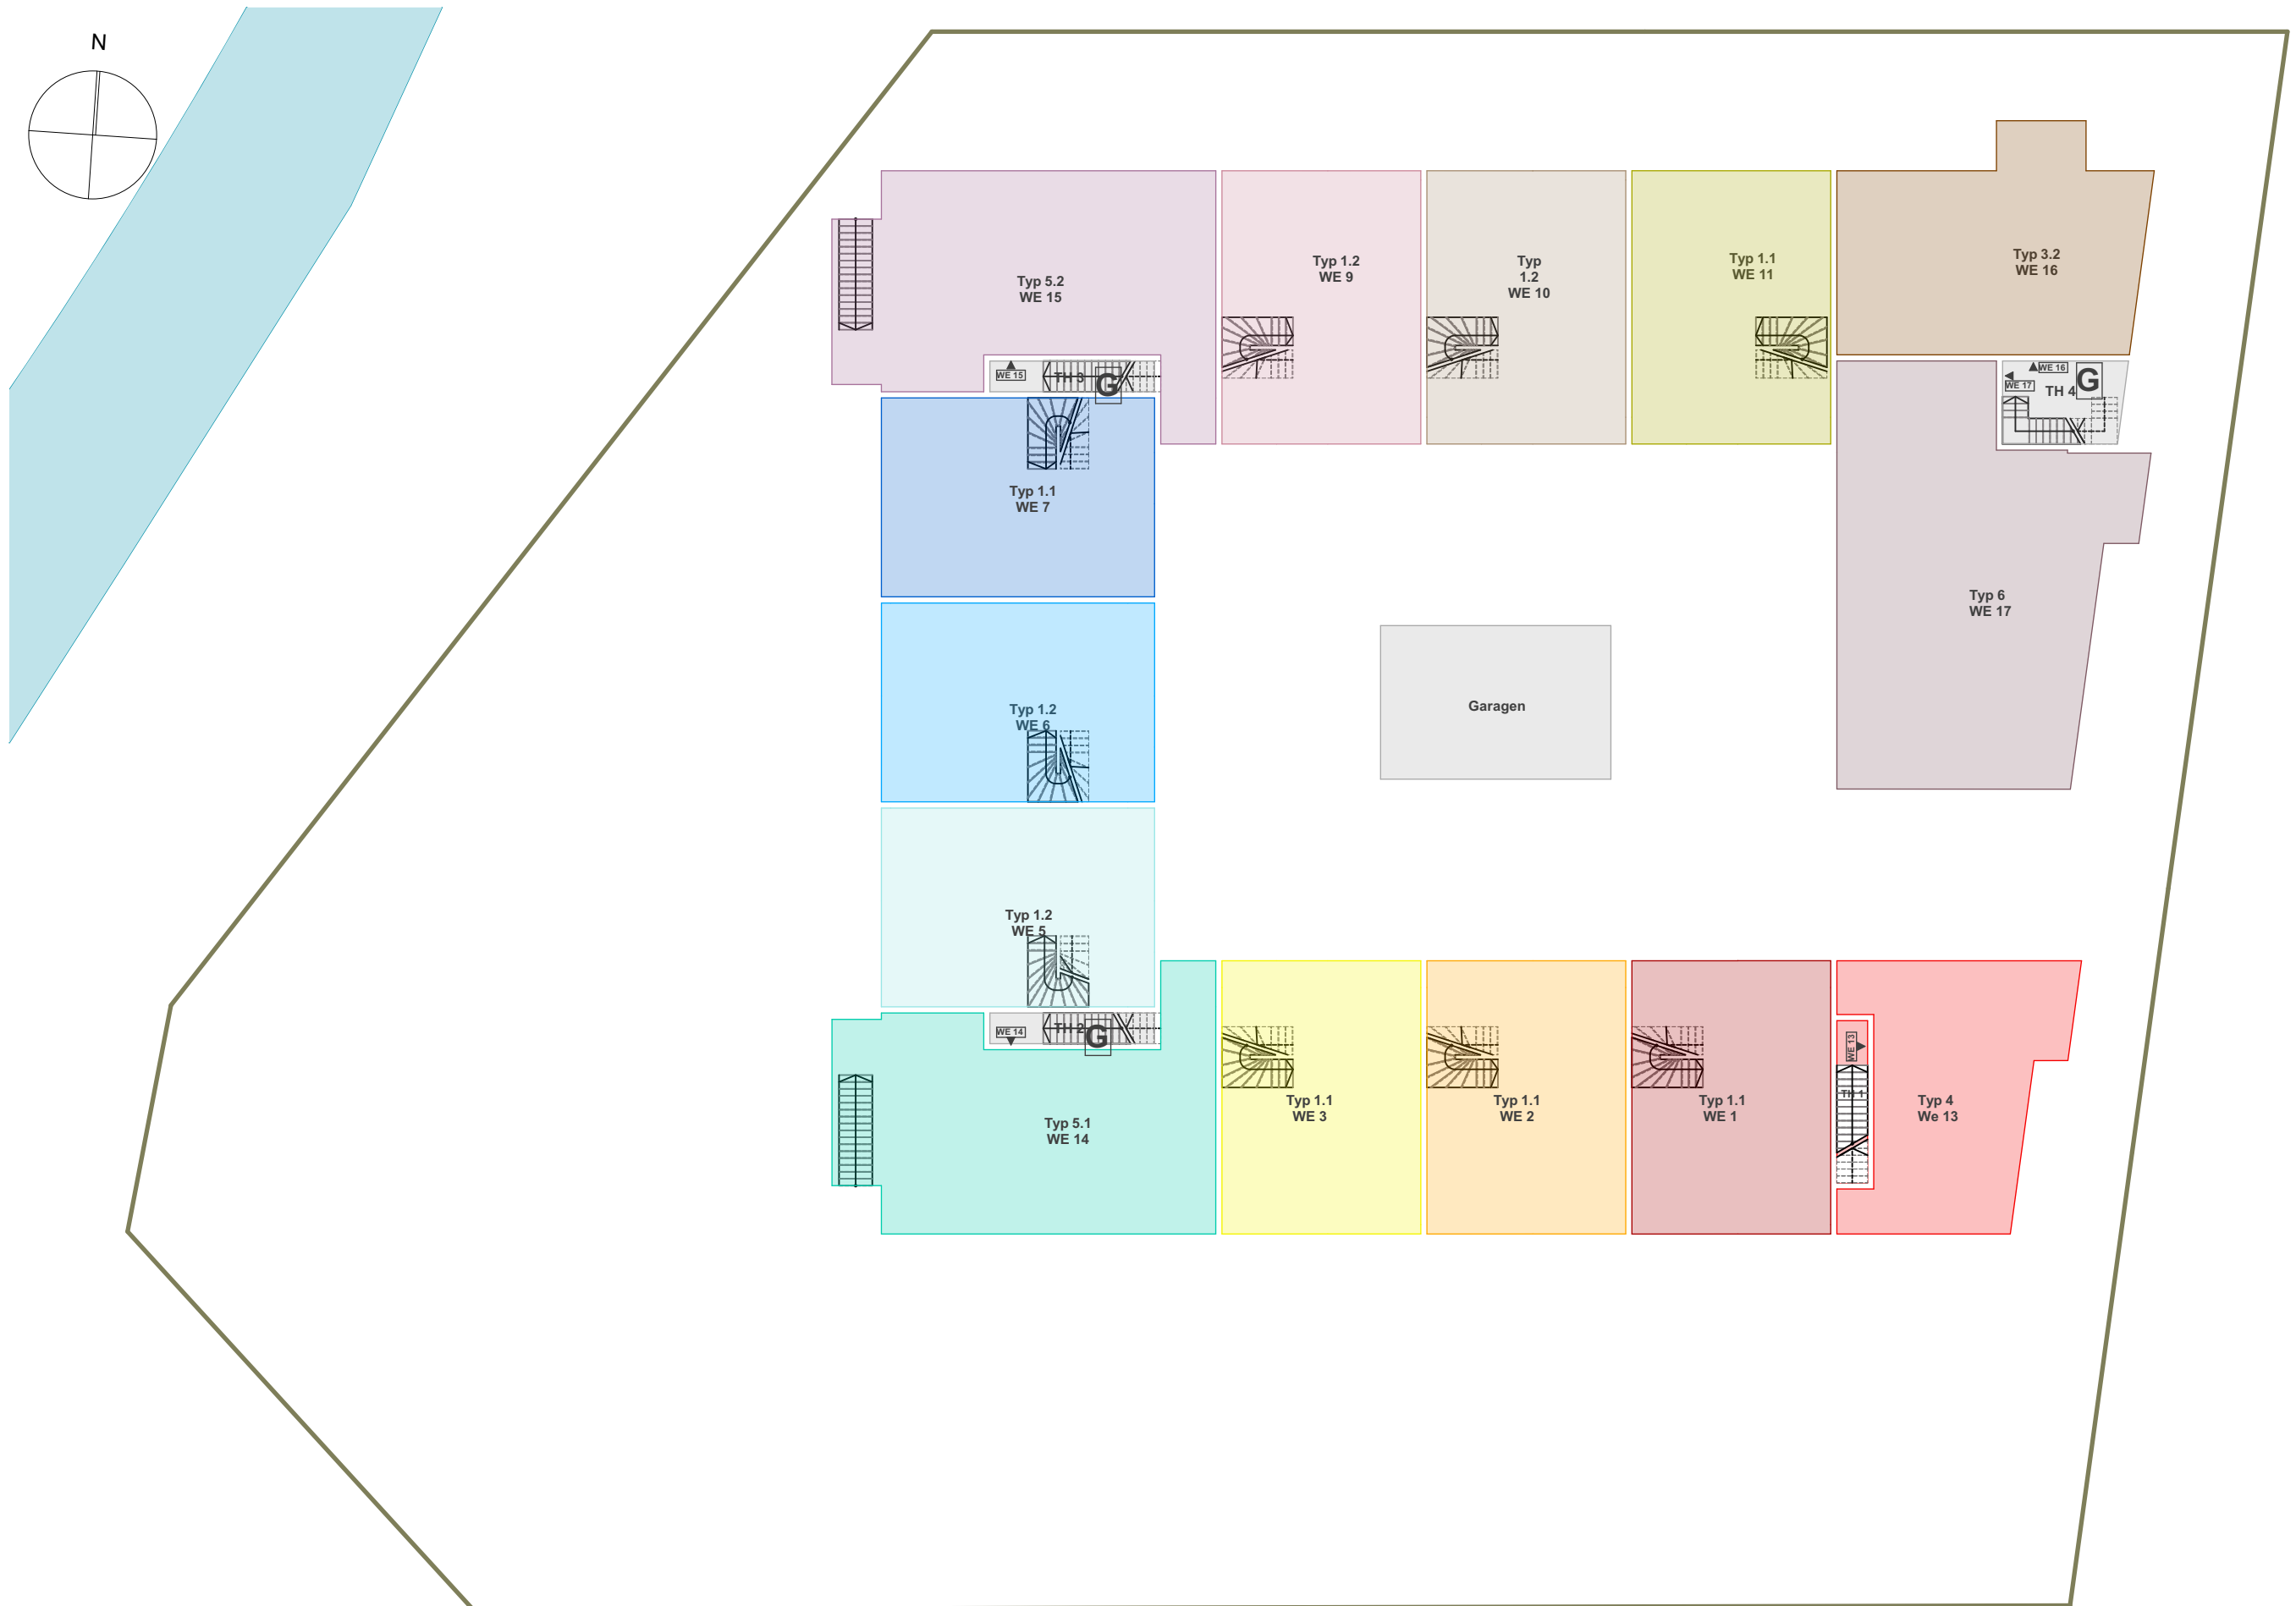


1:250

16.07.2021





16.07.2021

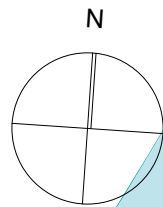

1:250

16.07.2021

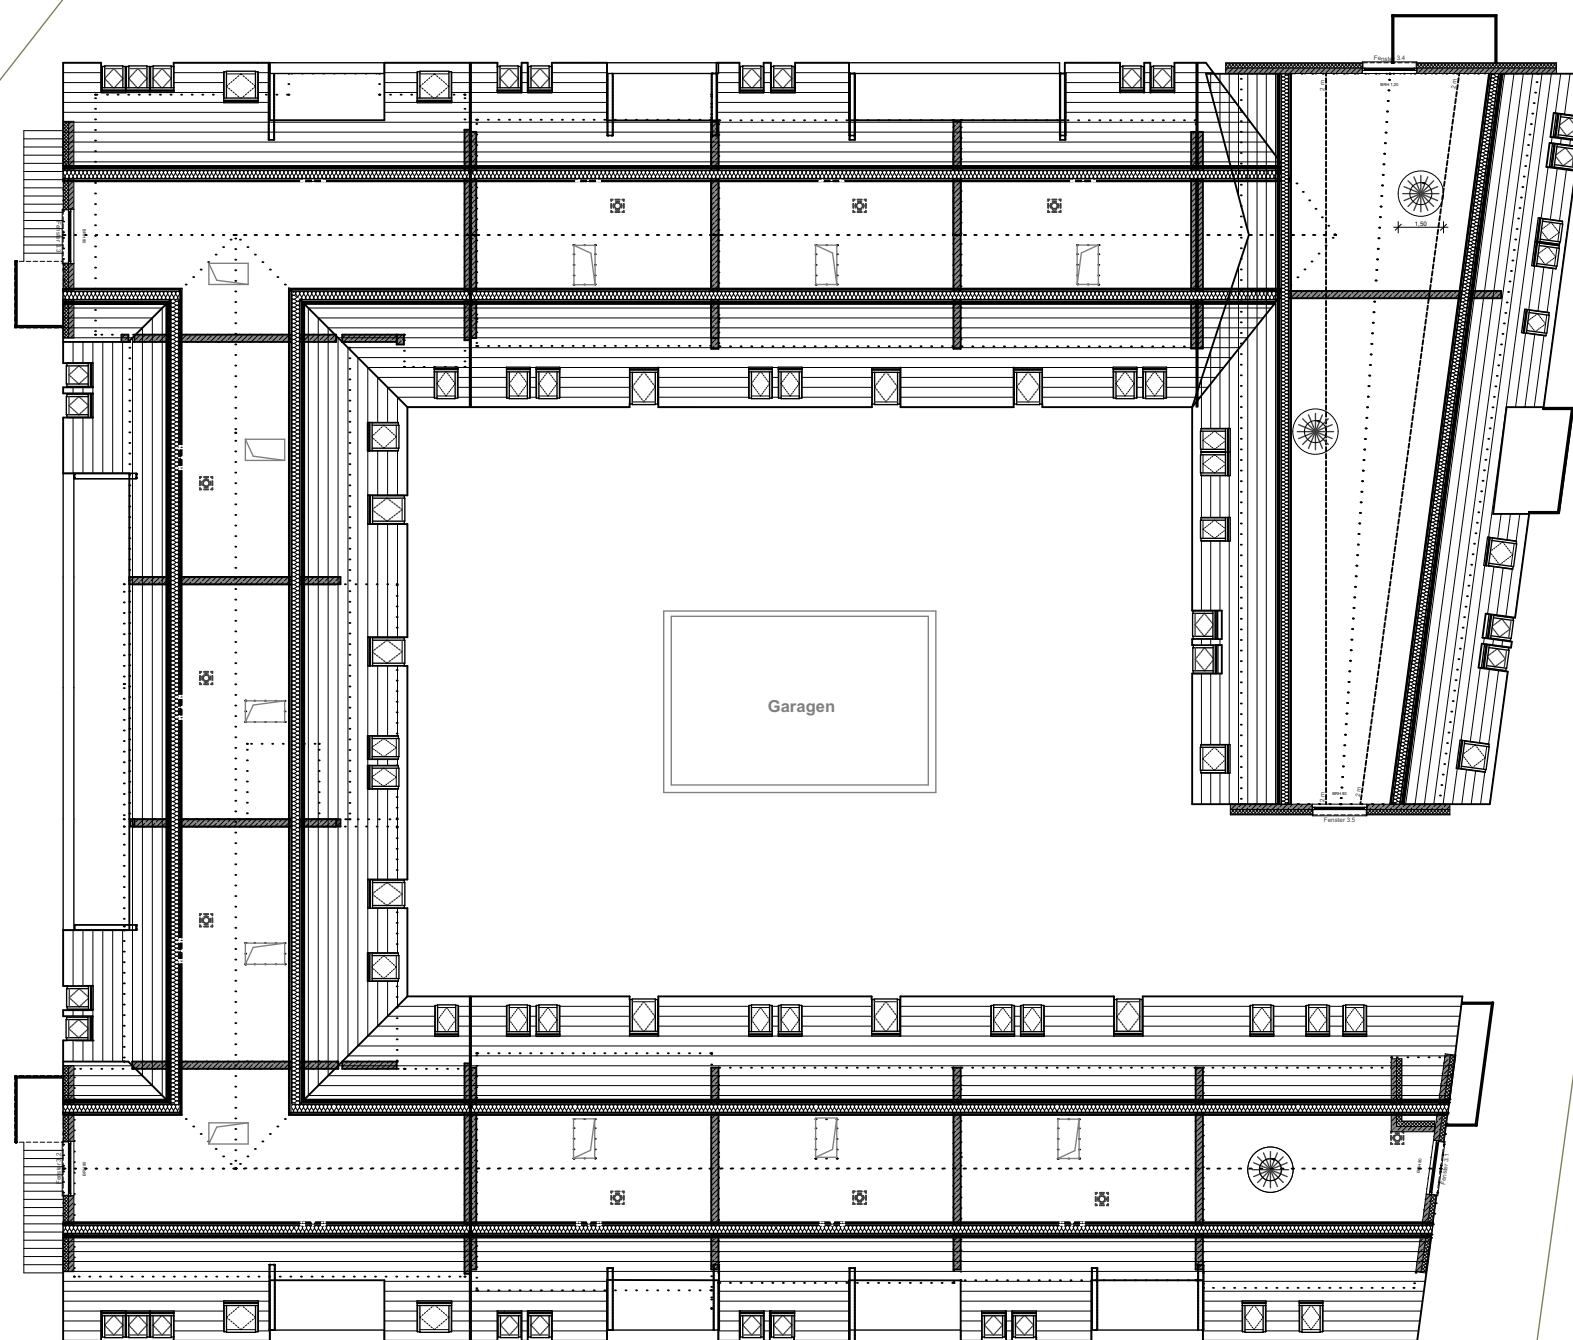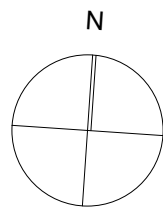


1:250

16.07.2021




DG | Grundriss

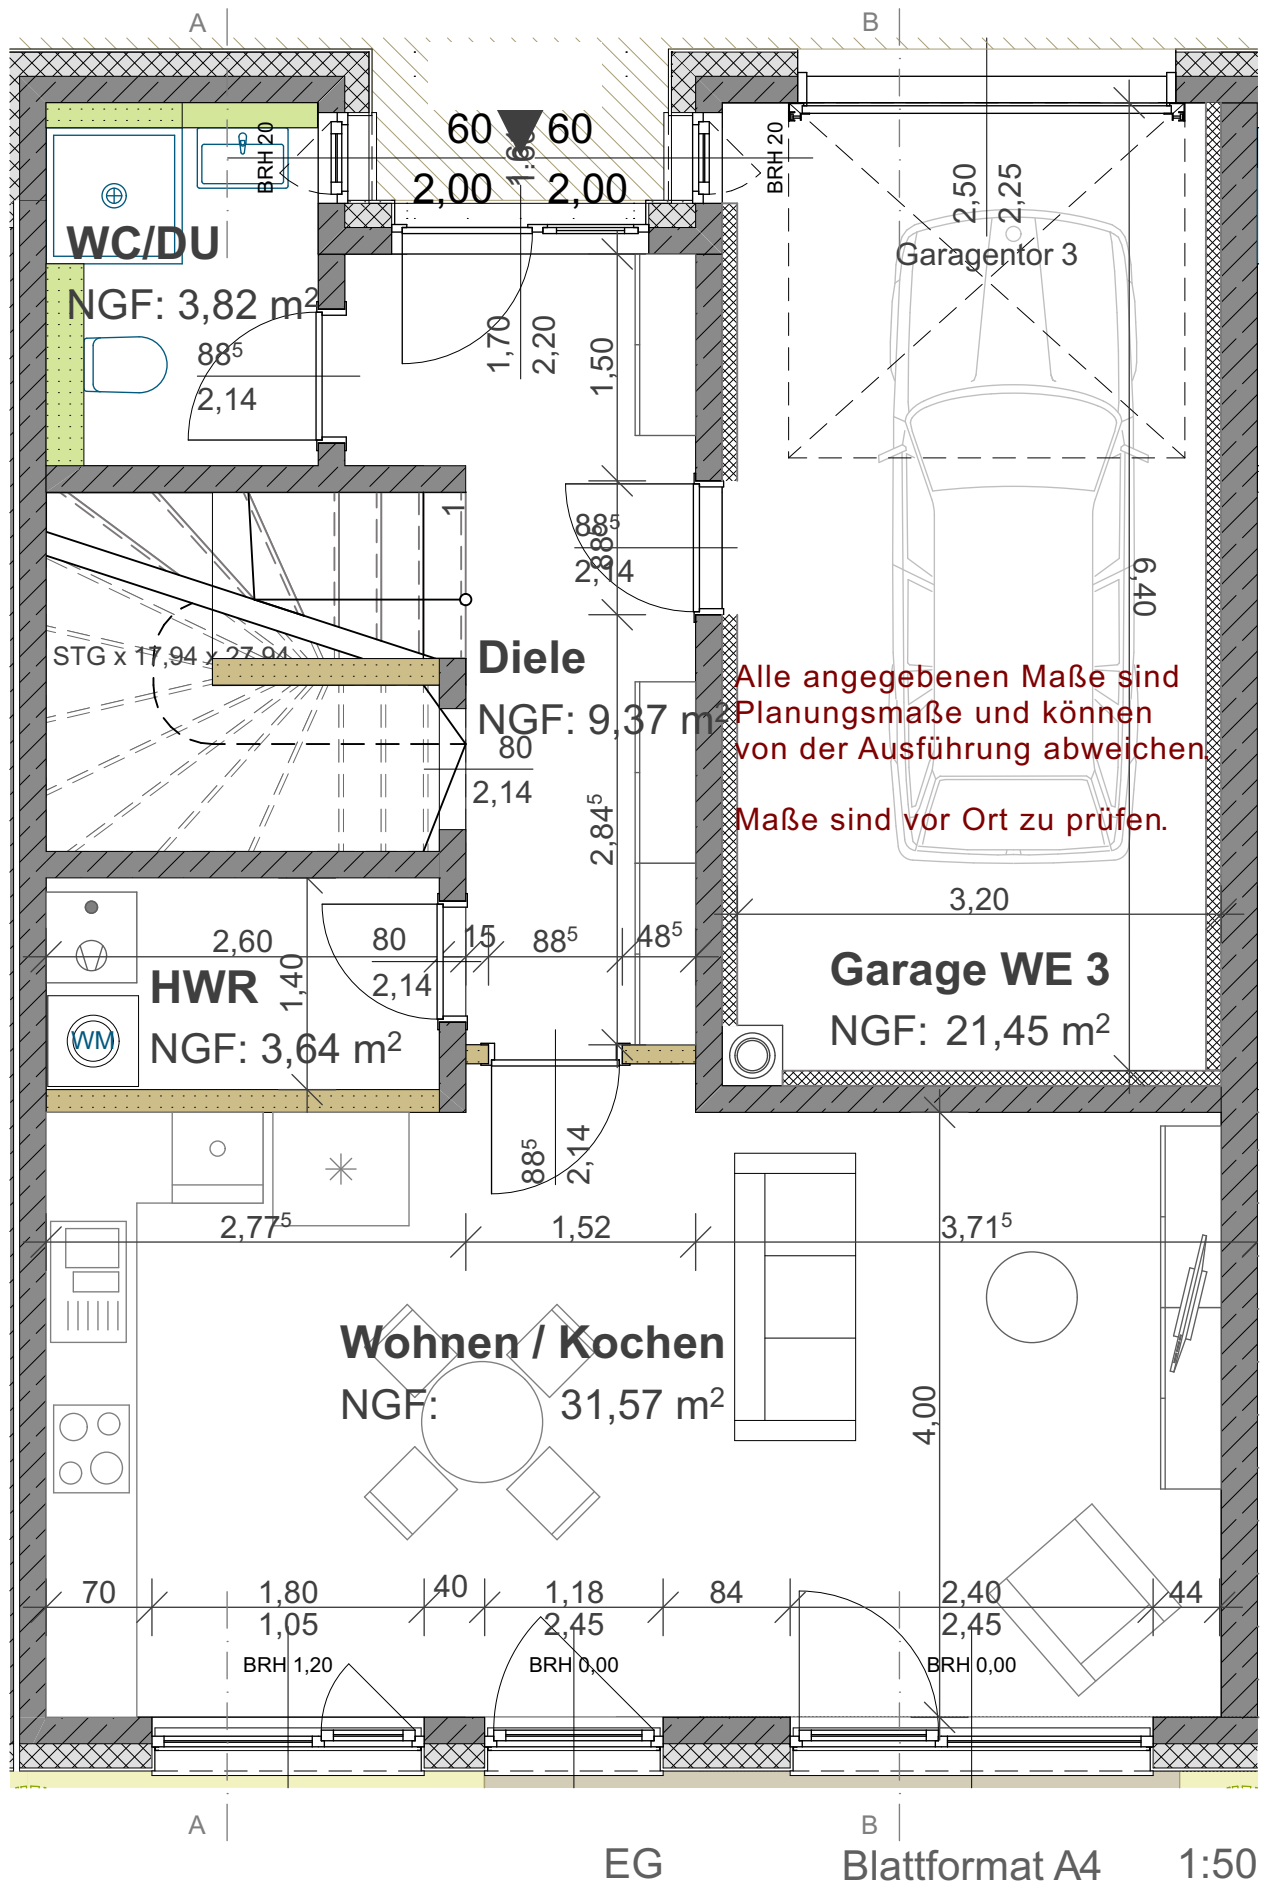


16.07.2021

Standard-/Eigentumswohnung | Typ 1.1

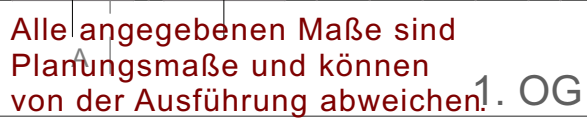


1:50

Wohnanlage "Am Saspower Fließ"
Cottbus, Saspower Hauptstraße 33

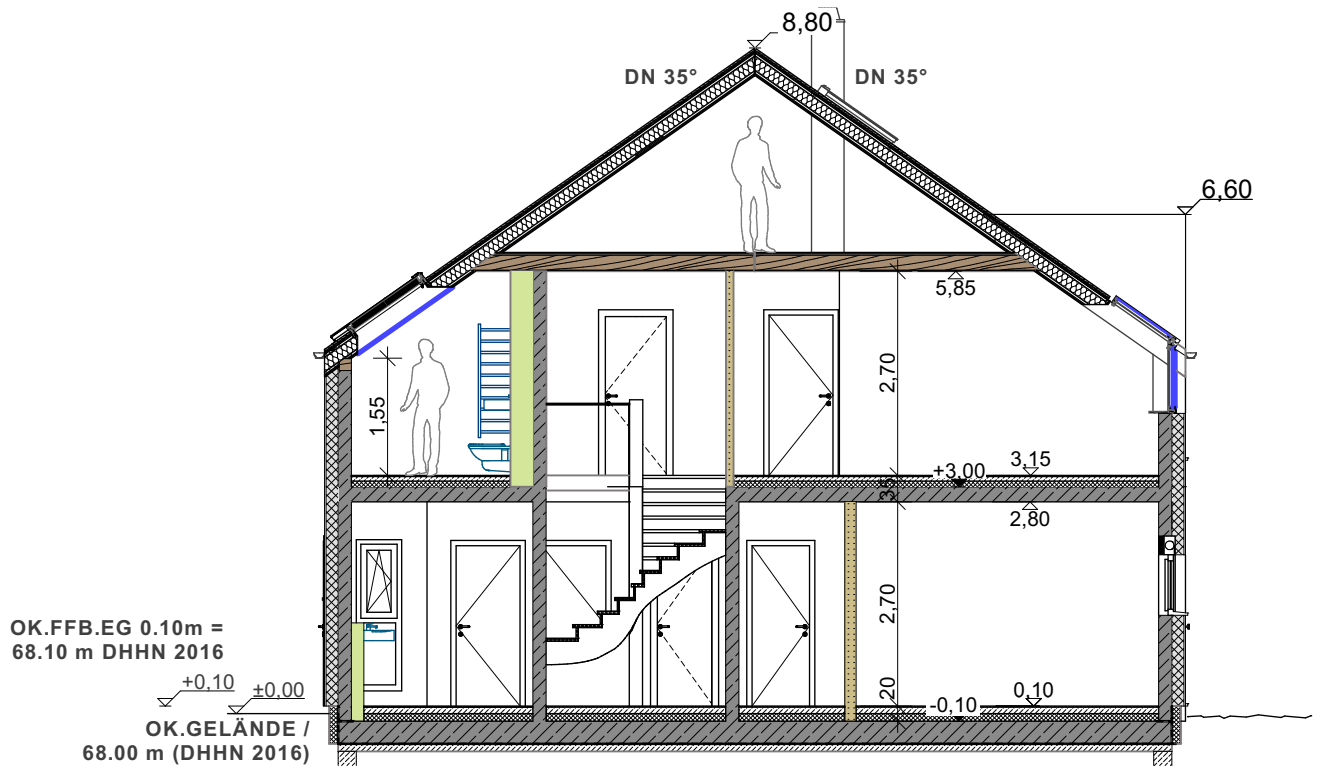

Schnitt A-A

1:100

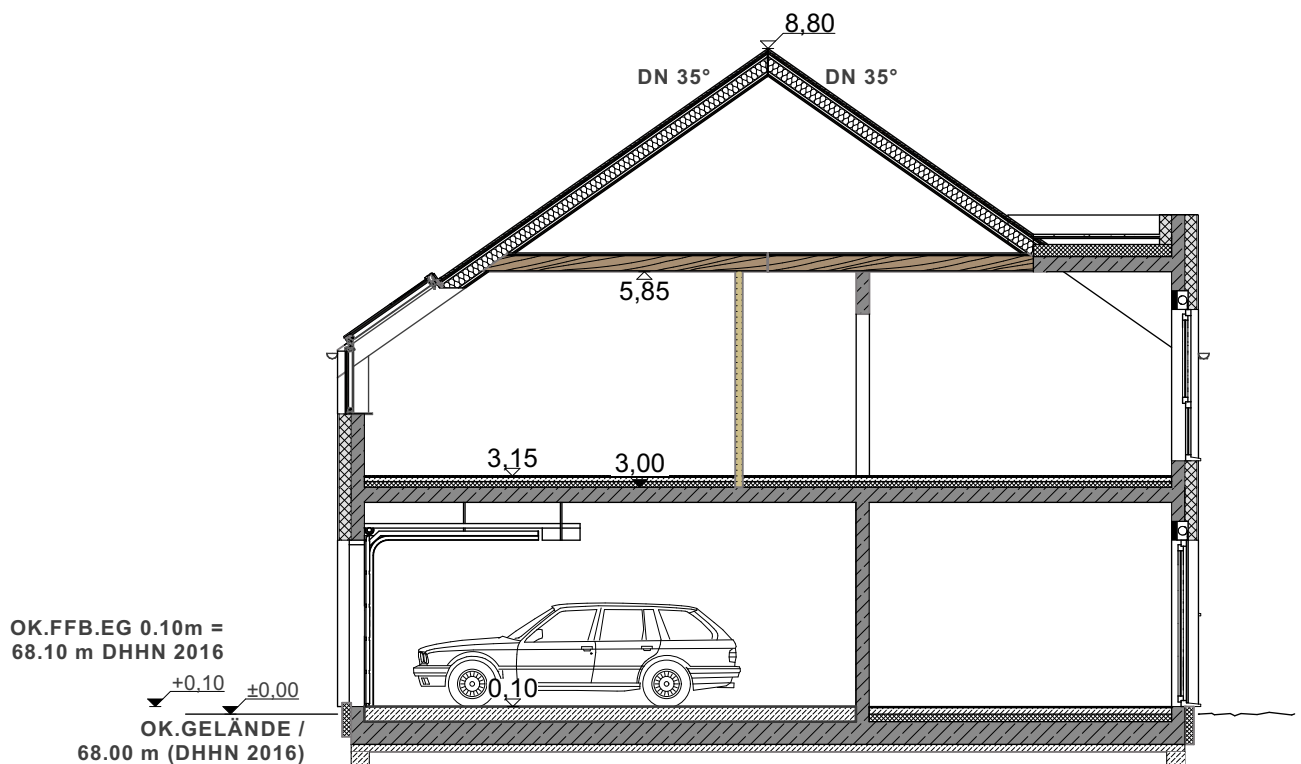

Schnitt B-B

1:100

16.07.2021

Standard-/Eigentumswohnung



19.07.2021



Baukörper | Garten Nord-West

Wohnanlage "Am Saspower Fließ" | Cottbus, Saspower Hauptstraße 33



16.07.2021



Baukörper | Garten Süd

Wohnanlage "Am Saspower Fließ" | Cottbus, Saspower Hauptstraße 33



16.07.2021



Baukörper | Straße Nord-Ost

Wohnanlage "Am Saspower Fließ" | Cottbus, Saspower Hauptstraße 33

Wohnen am Saspower Fließ

Gerd Mielke
Geschäftsführer

Marcus Lindscheid
Direktionsassistent

Doreen Genzer
Sekretariat

Janine Eckert
Planung

QUATTROHAUS GMBH & CO. KG

Händelweg 9, 03044 Cottbus

www.wohnen-am-saspower-fluess.de

TEL +49 355 290 353 - 0

FAX +49 355 290 353 - 49

MAIL post@quattrohaus.de

ANSPRECHPARTNER



Wohnen am Saspower Fließ

- Wohnungsliste
- Flächenaufstellung
 - Preisliste
- Plan zur Teilung
- Sonstige:


ANHANG




Gartenansicht Süd

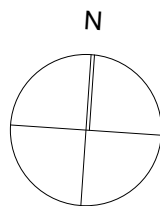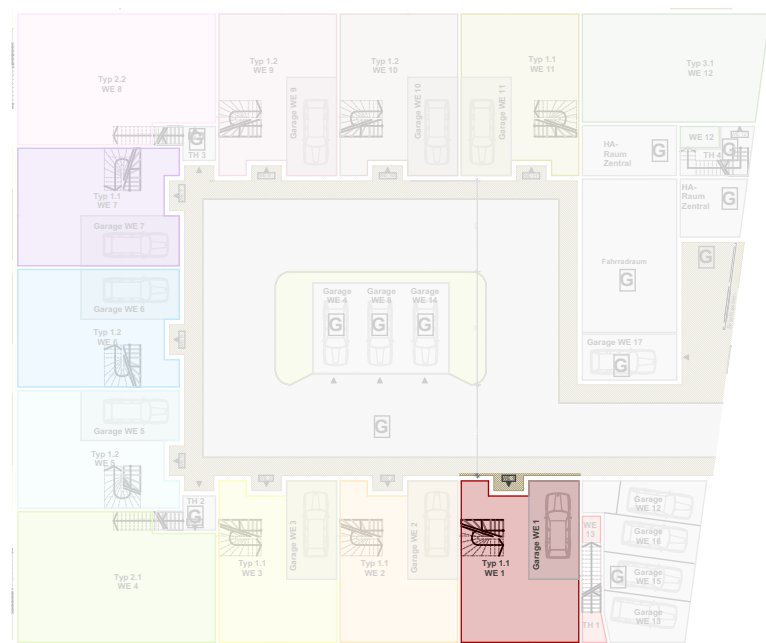

Lage der Wohnung 1:500

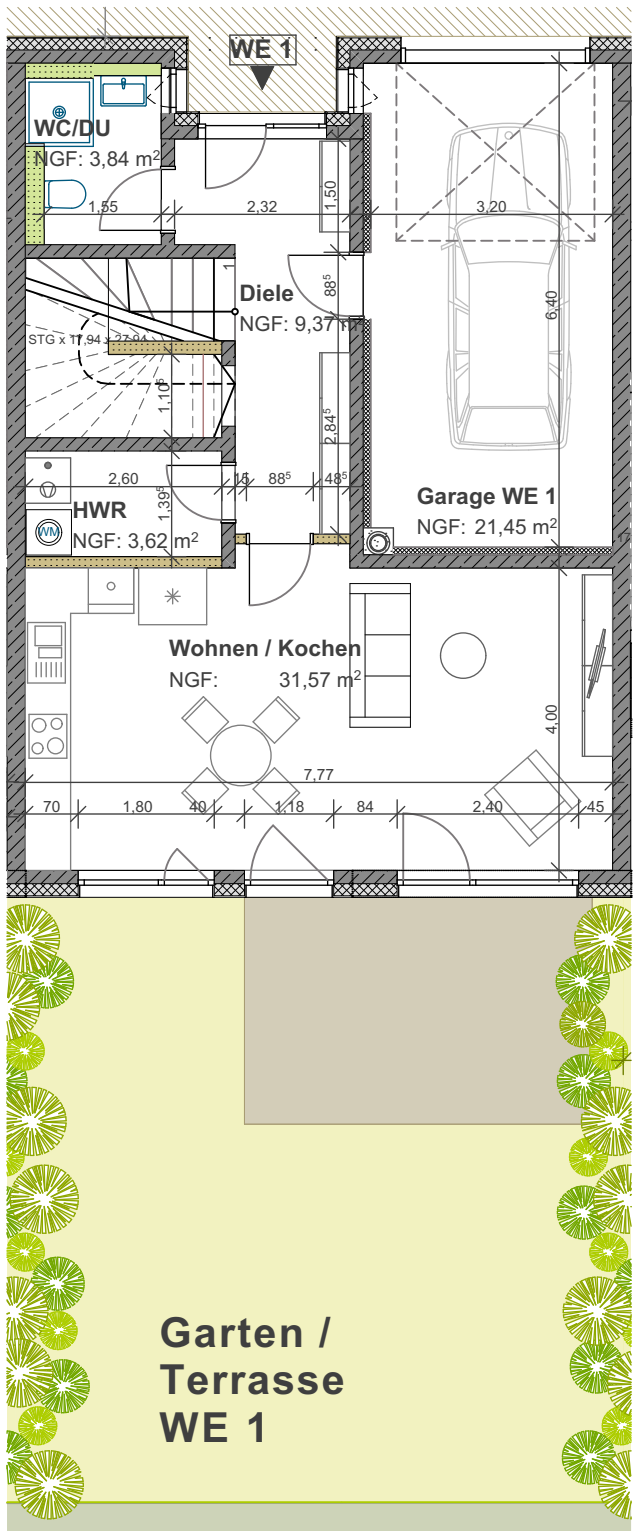

EG 1:100

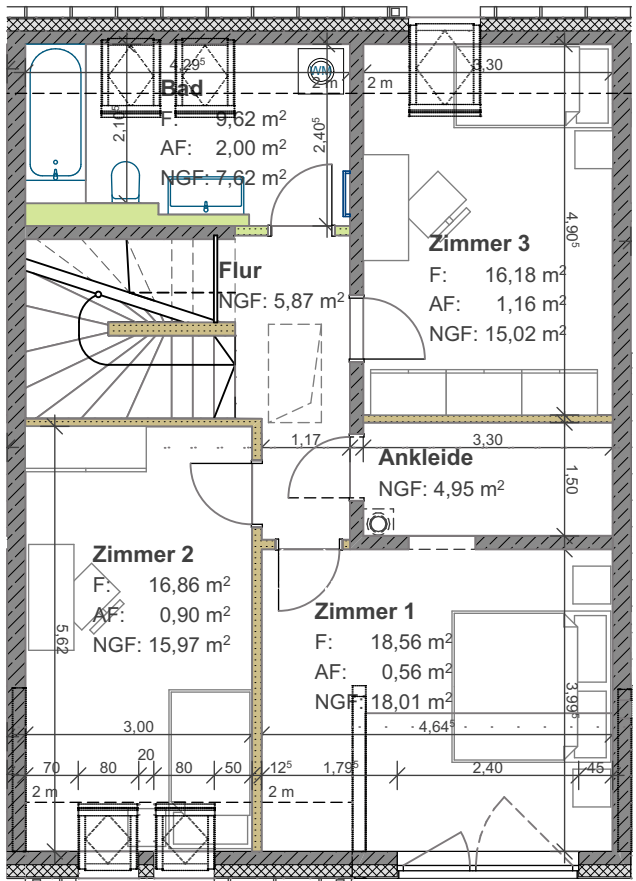

1. OG 1:100


Alle angegebenen Maße sind Planungsmaße und können von der Ausführung abweichen.

Maße sind vor Ort zu prüfen.

15.07.2021





Gartenansicht Süd

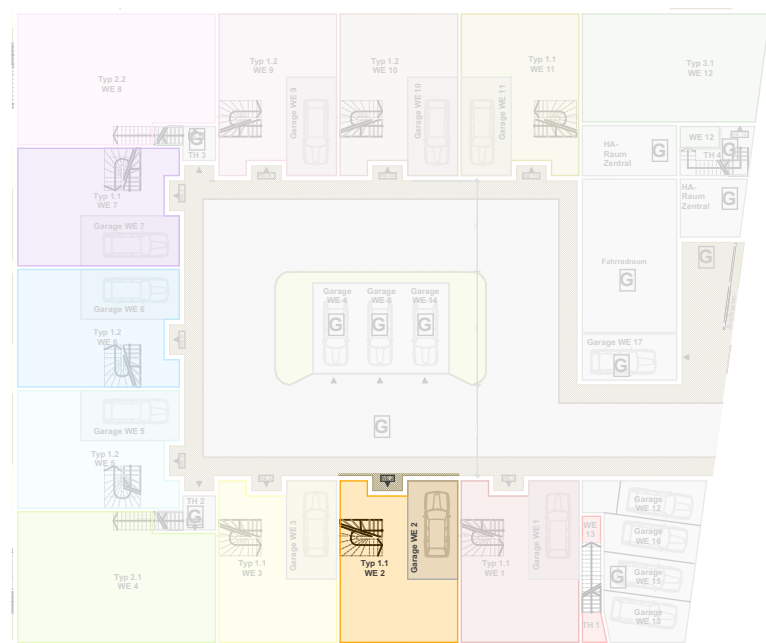


Lage der Wohnung

1:500

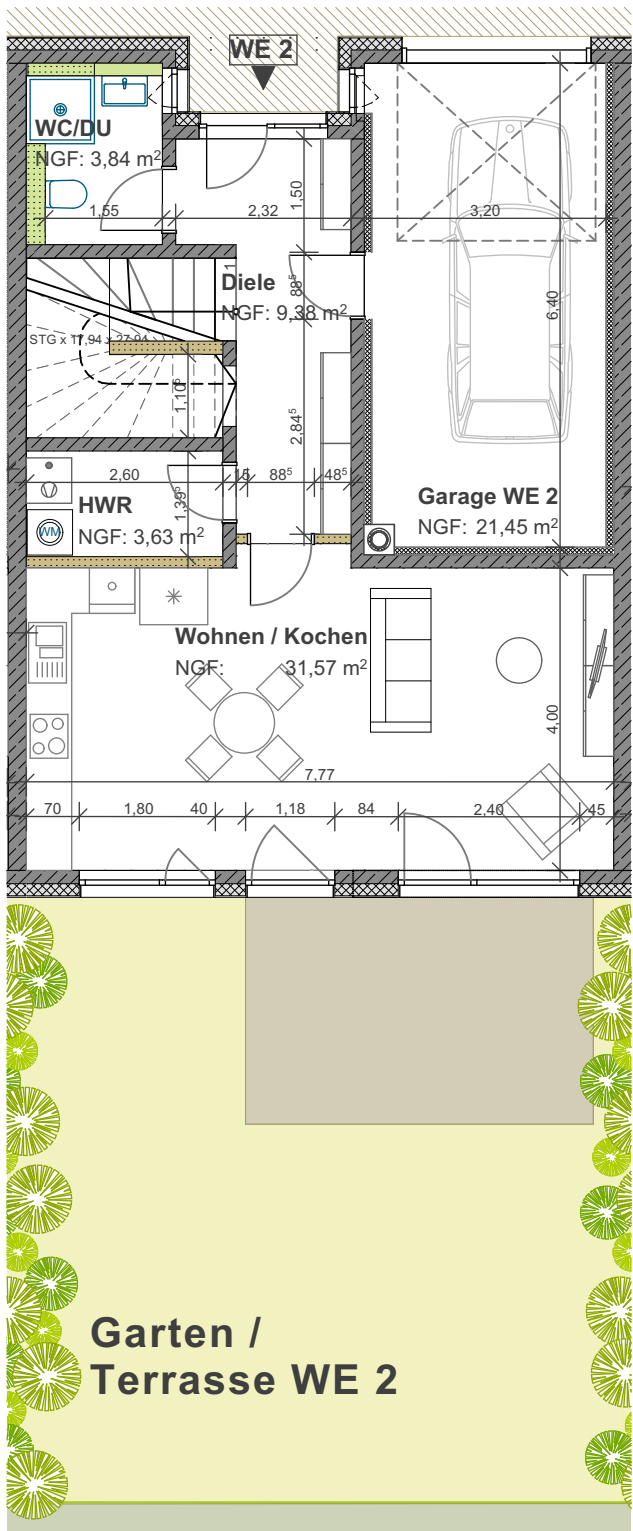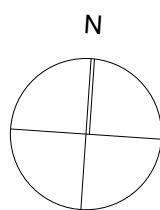

EG

1:100

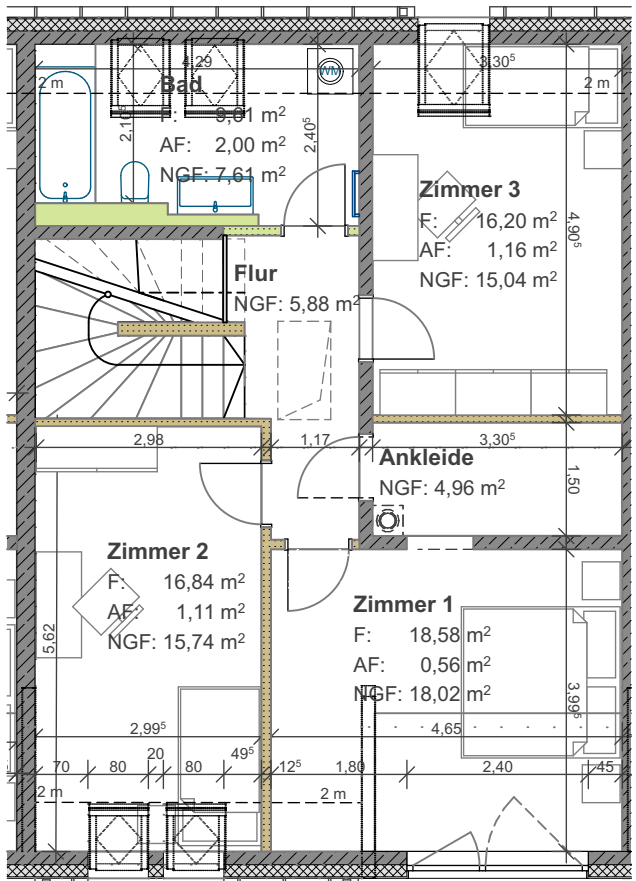

1. OG

1:100


Alle angegebenen Maße sind Planungsmaße und können von der Ausführung abweichen.

Maße sind vor Ort zu prüfen.

15.07.2021




Gartenansicht Süd

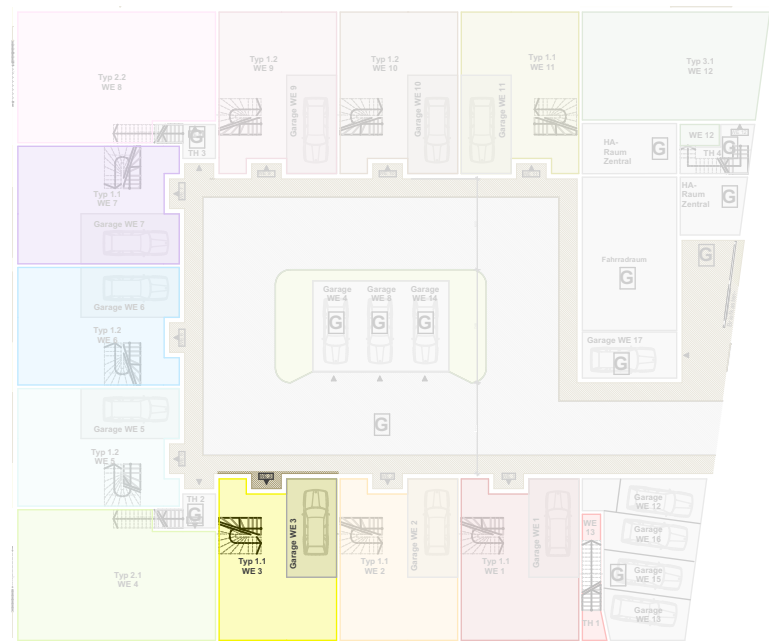


Lage der Wohnung

1:500

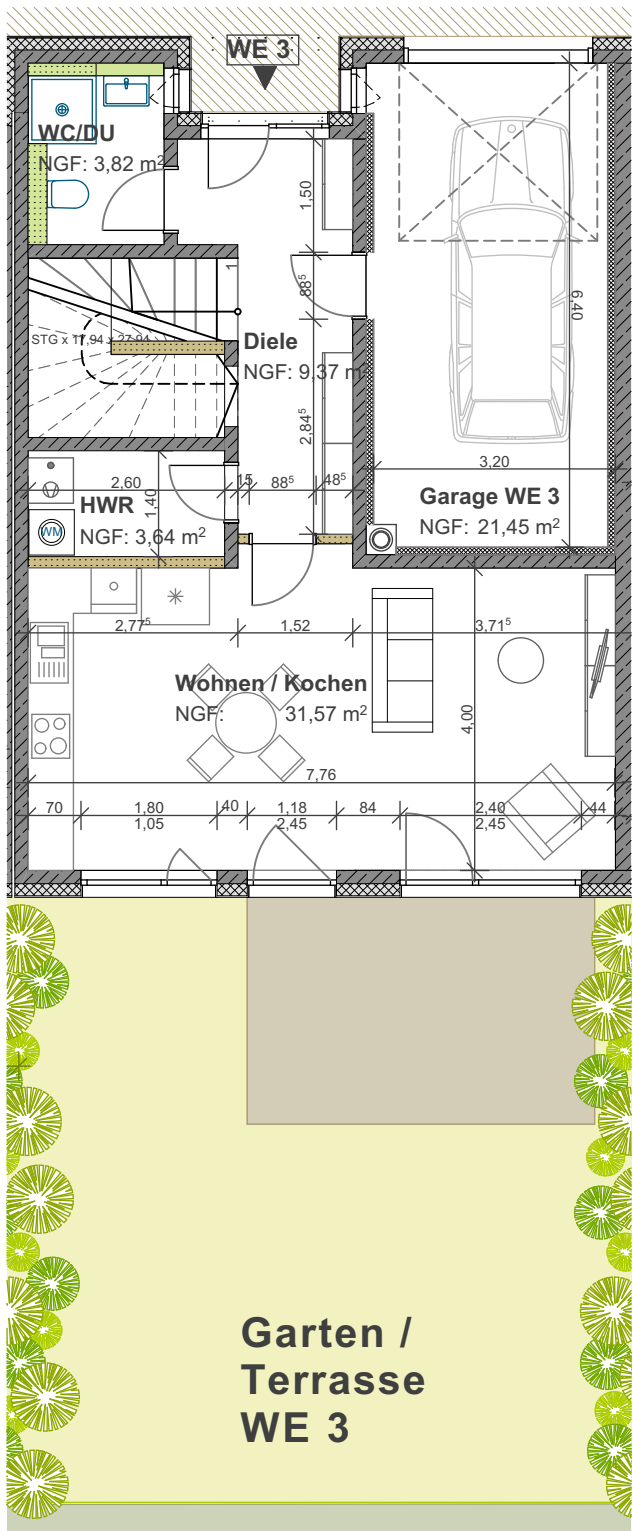

EG

1:100

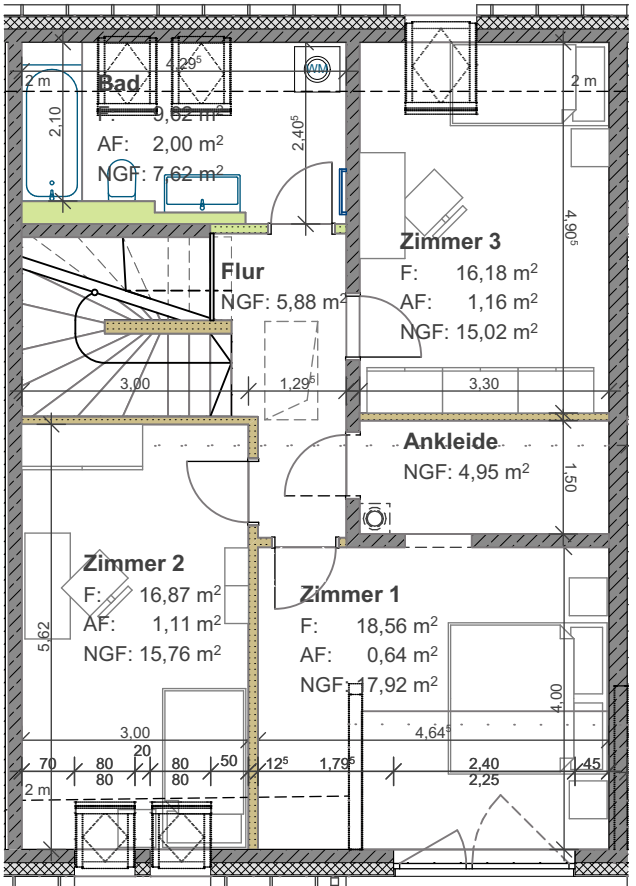


1. OG

1:100

Alle angegebenen Maße sind Planungsmaße und können von der Ausführung abweichen.


Maße sind vor Ort zu prüfen.

15.07.2021

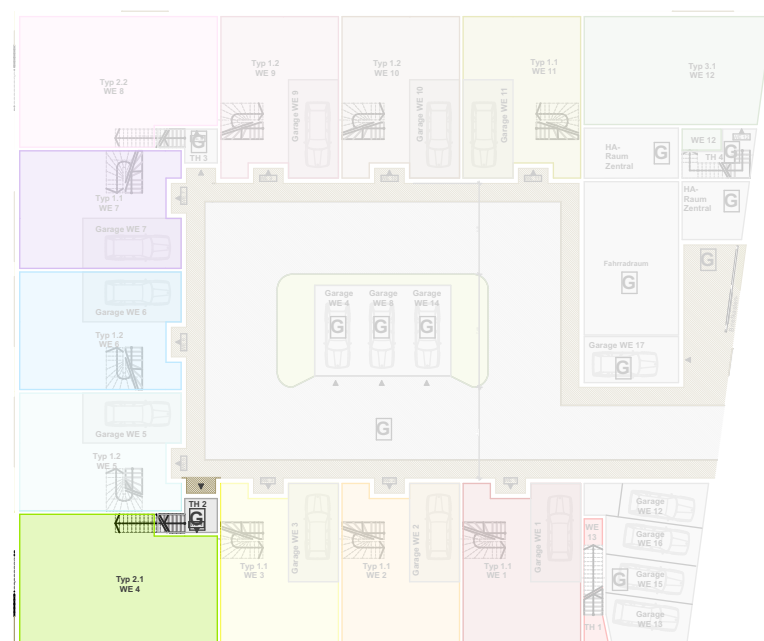

Lage der Wohnung

1:500

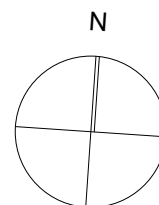

Alle angegebenen Maße sind Planungsmaße
und können von der Ausführung abweichen.

Maße sind vor Ort zu prüfen.



EG

1:100


15.07.2021

Blattformat A3

WE.4 | Eckwohnung Gartenseite (Süd-West)




Gartenansicht West

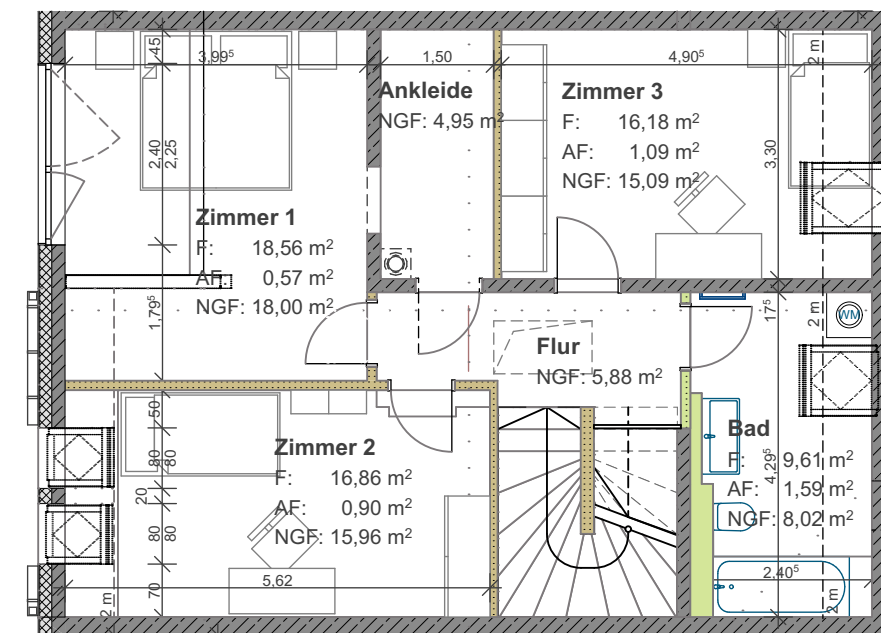



1. OG

1:100

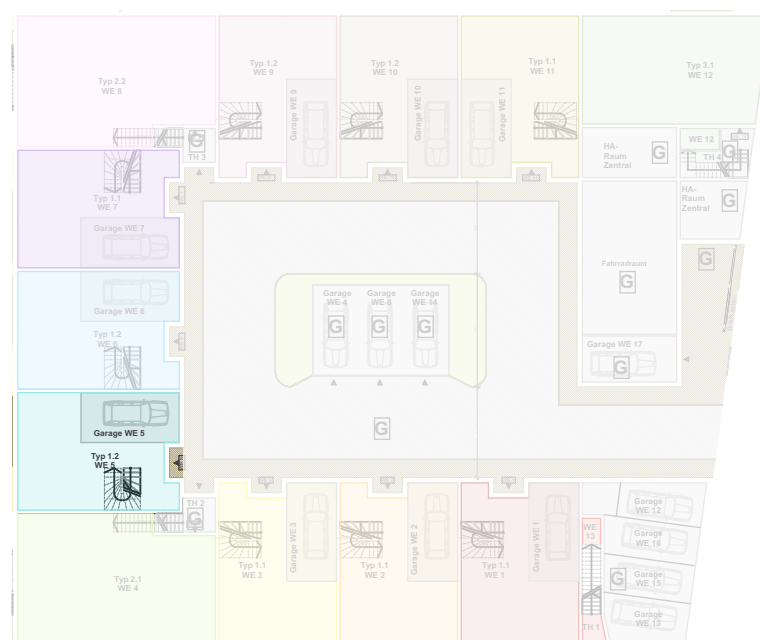

Lage der Wohnung

1:500

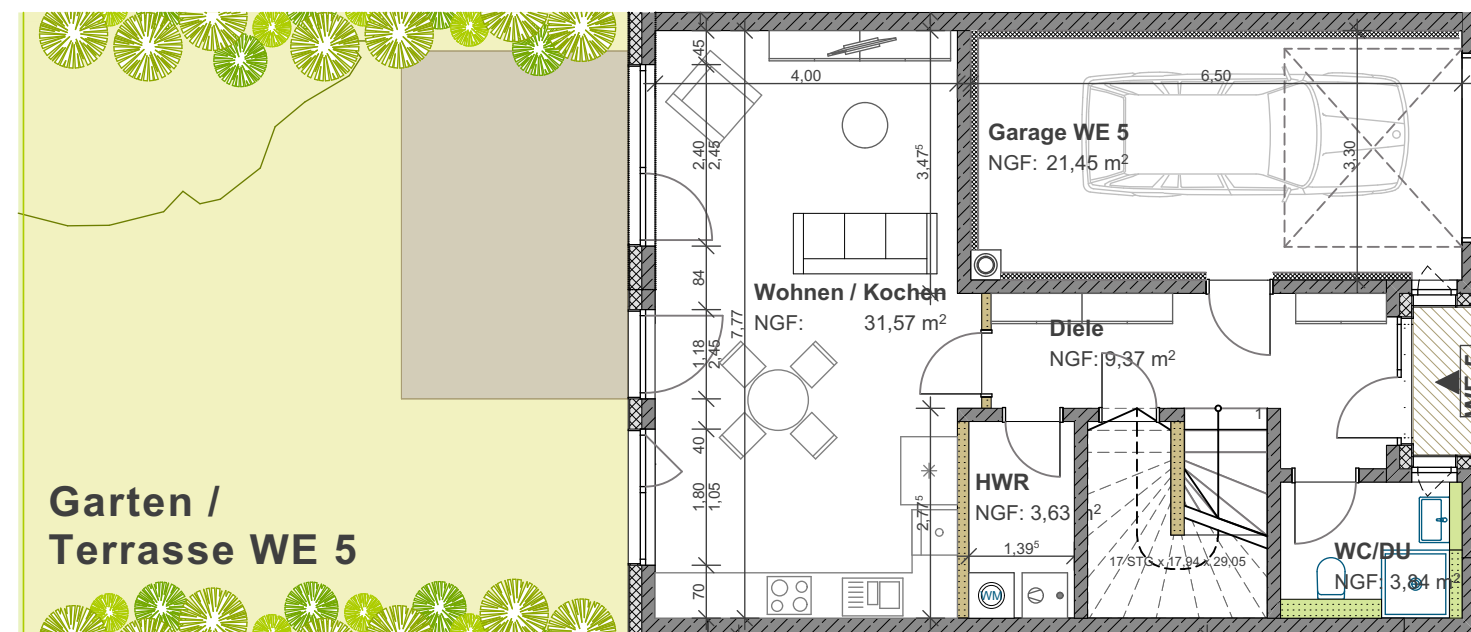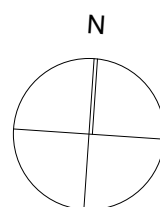

EG

1:100

Alle angegebenen Maße sind Planungsmaße und können von der Ausführung abweichen.

Maße sind vor Ort zu prüfen.


15.07.2021

Blattformat A3

WE.5 | Maisonettewohnung Gartenseite (West)




Gartenansicht West

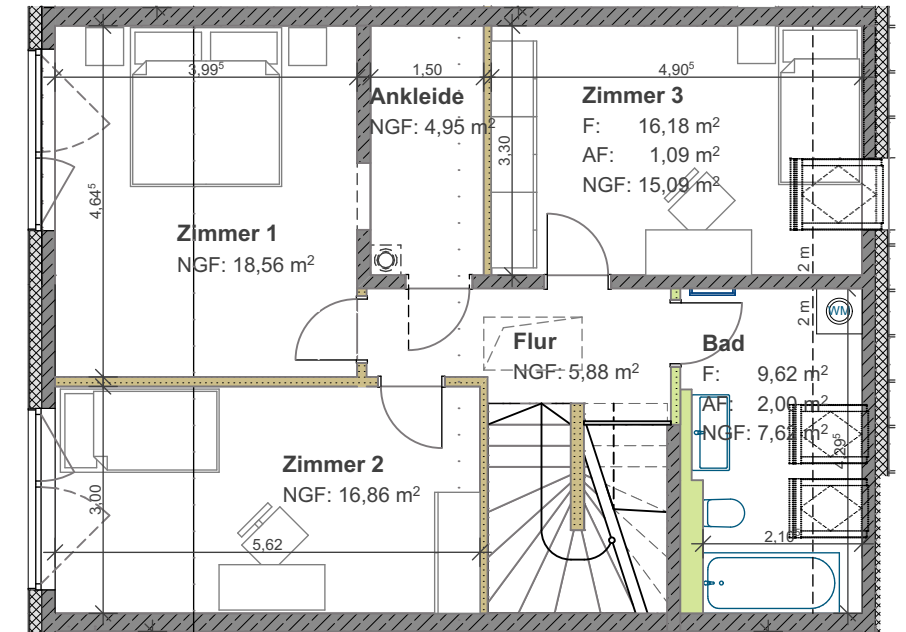



1. OG

1:100

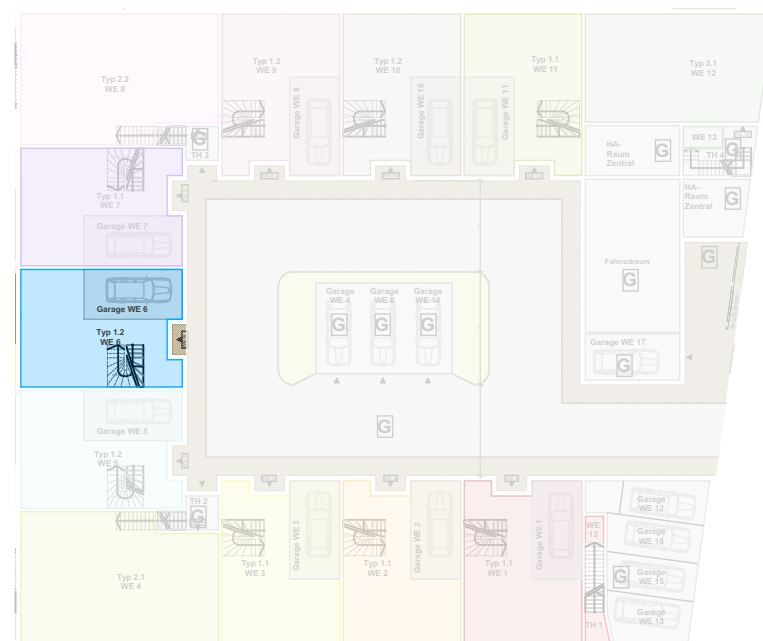

Lage der Wohnung

1:500

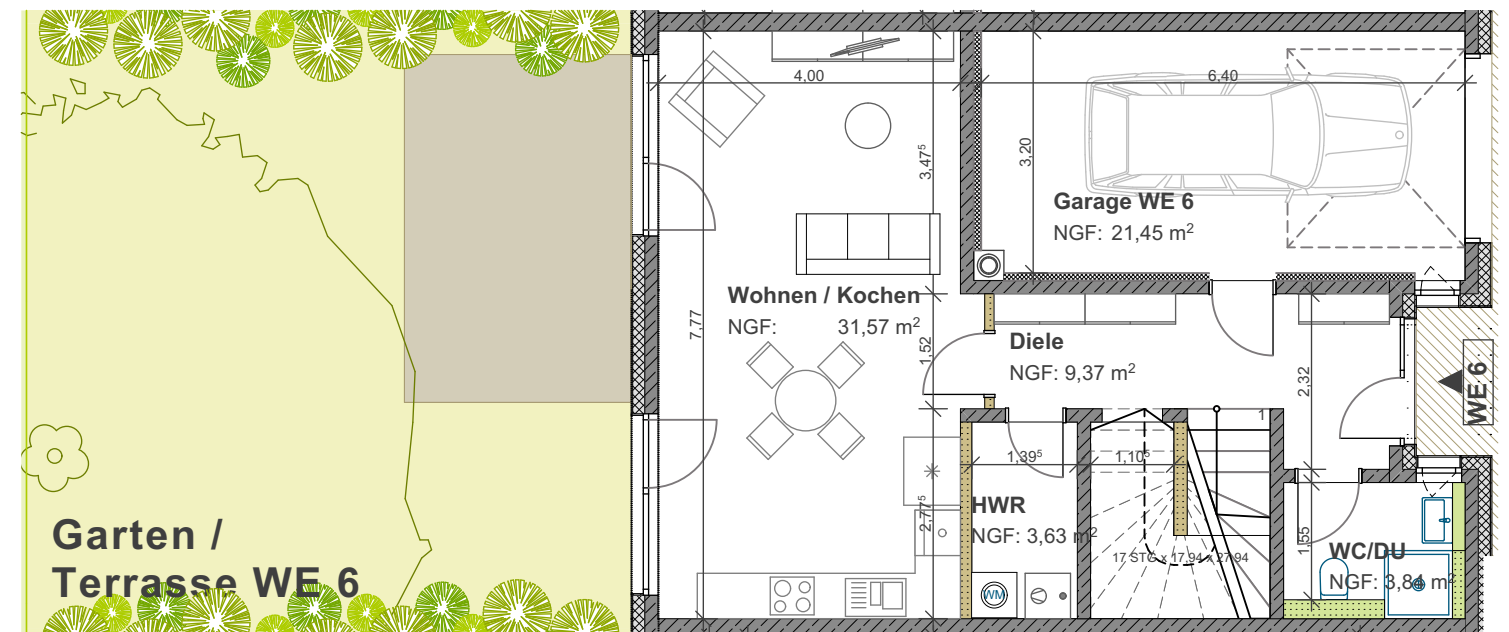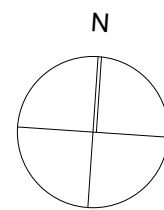

EG


1:100

Alle angegebenen Maße sind Planungsmaße und können von der Ausführung abweichen.

Maße sind vor Ort zu prüfen.




Gartenansicht West

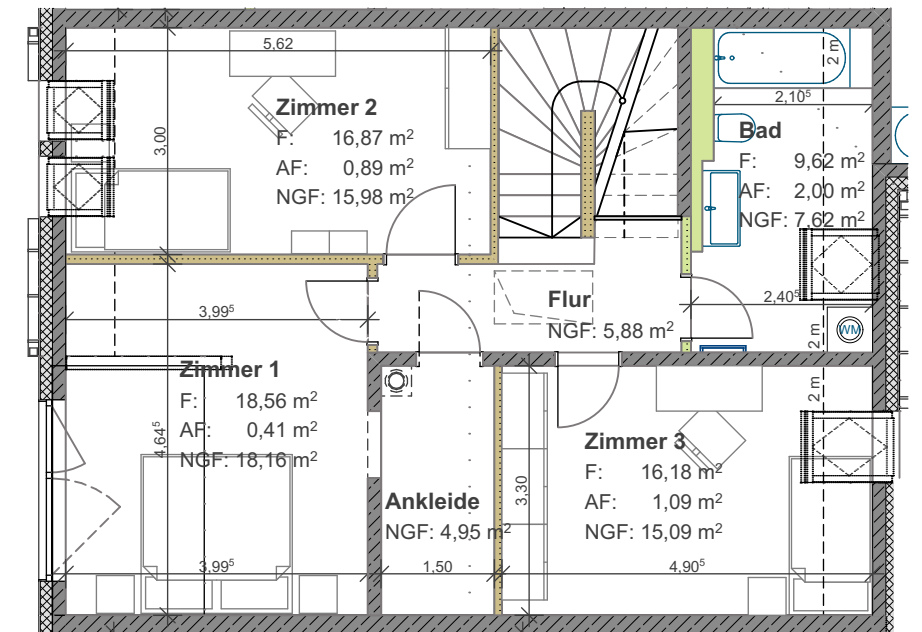



1. OG

1:100

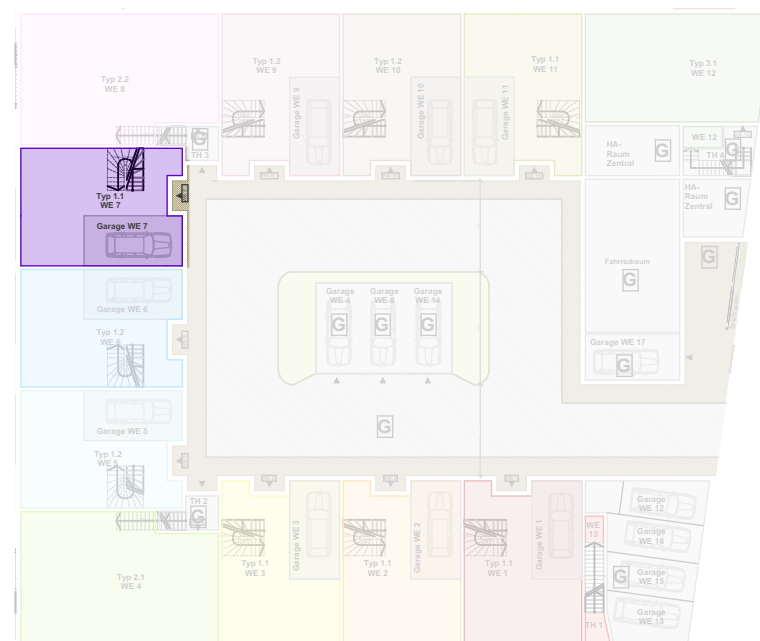

Lage der Wohnung

1:500

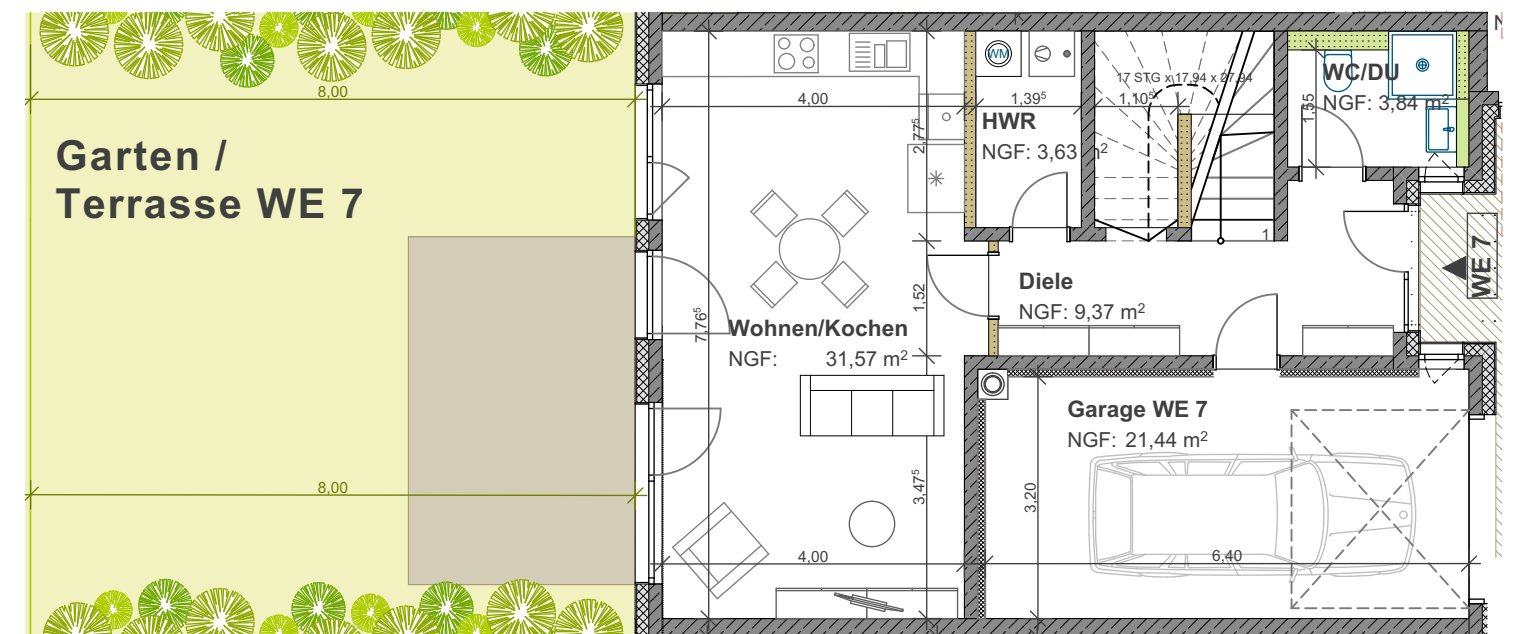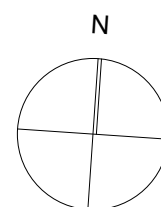

EG


1:100

Alle angegebenen Maße sind Planungsmaße und können von der Ausführung abweichen.

Maße sind vor Ort zu prüfen.




Gartenansicht Nord-West

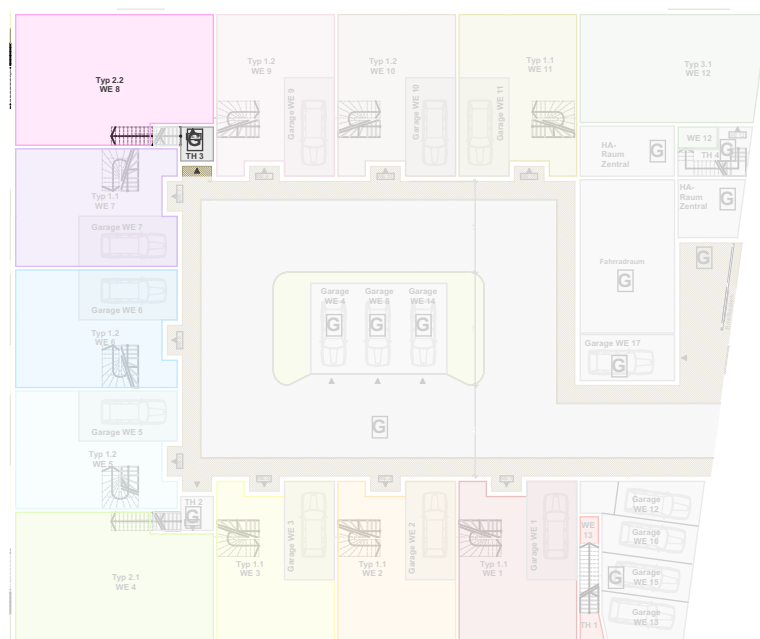


Lage der Wohnung

1:500

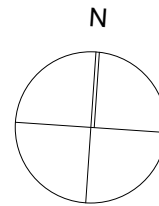

Alle angegebenen Maße sind Planungsmaße
und können von der Ausführung abweichen.

Maße sind vor Ort zu prüfen.

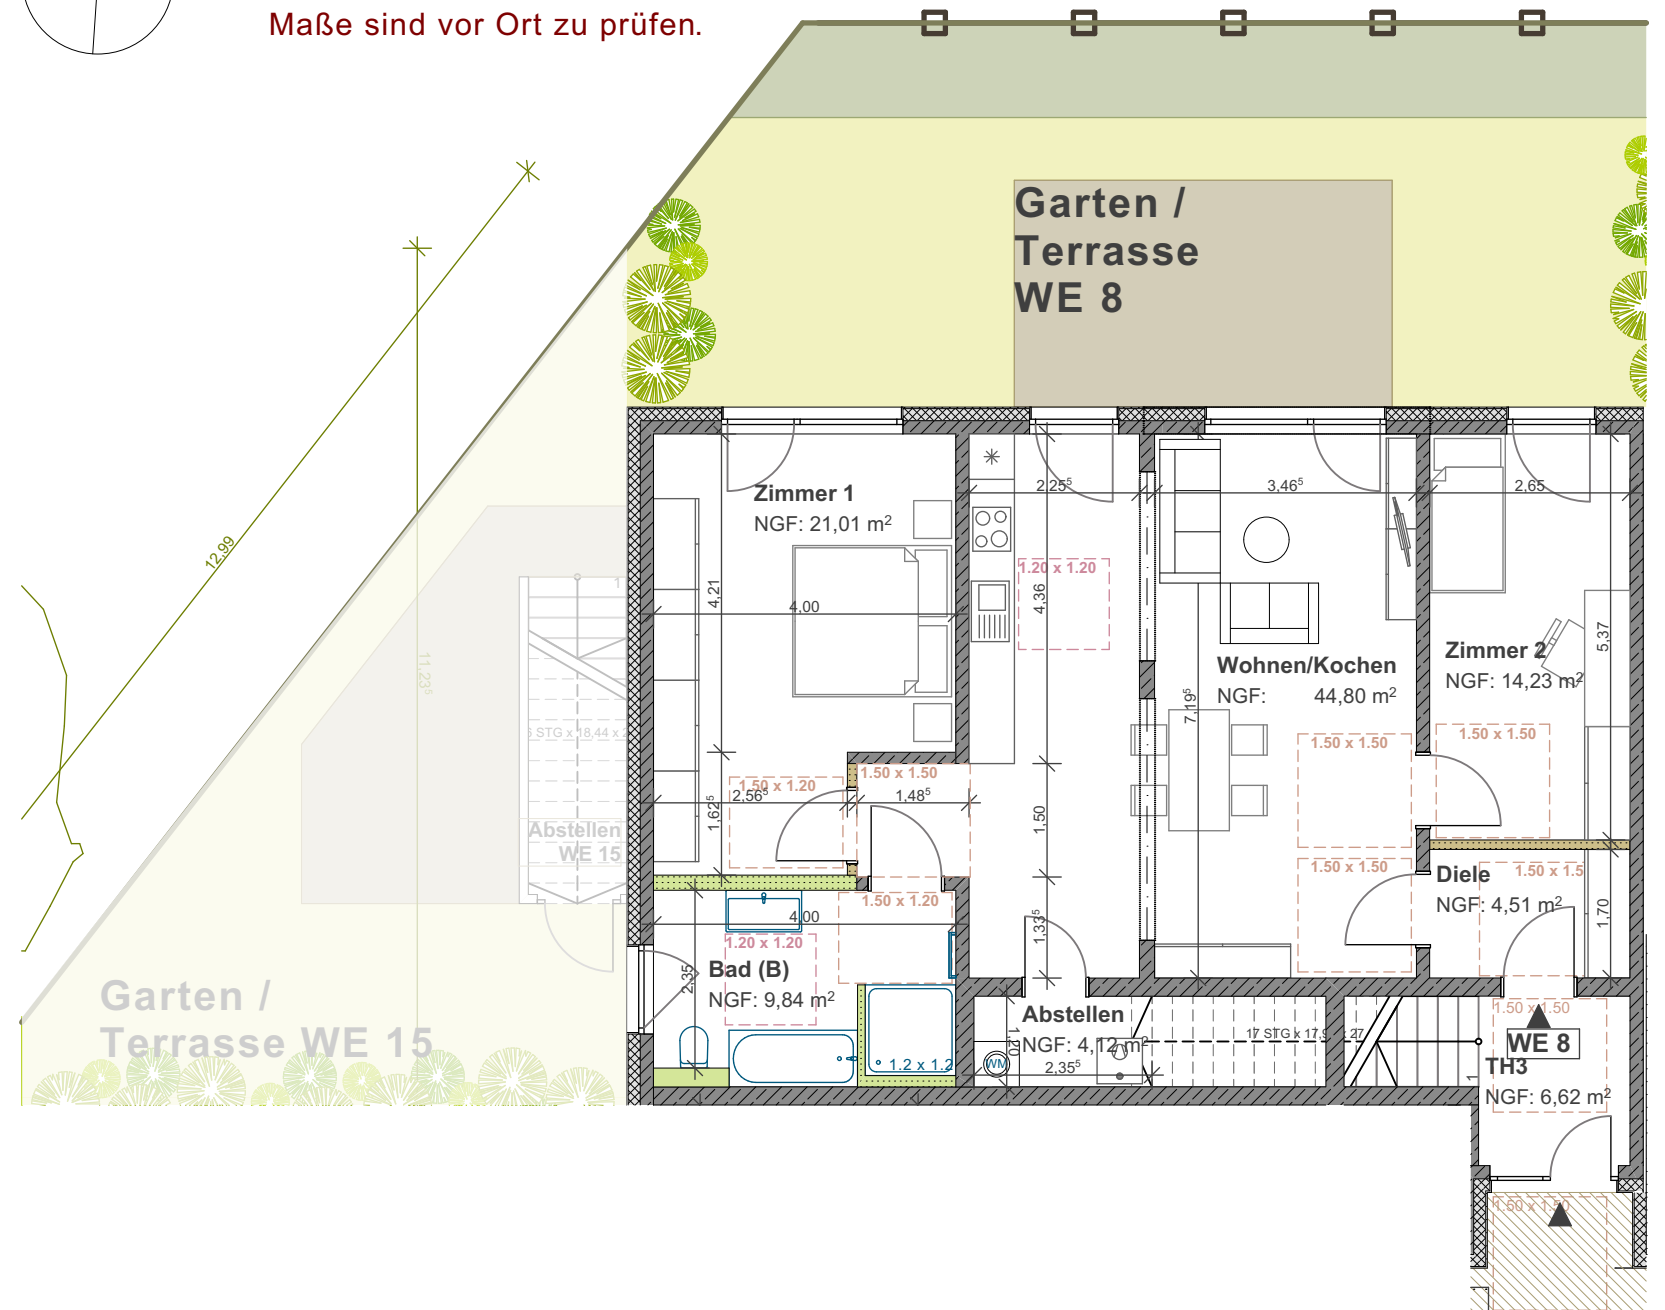

EG

1:100


15.07.2021

Blattformat A3

WE.8 | Eckwohnung Gartenseite (Nord-West)





Gartenansicht Nord

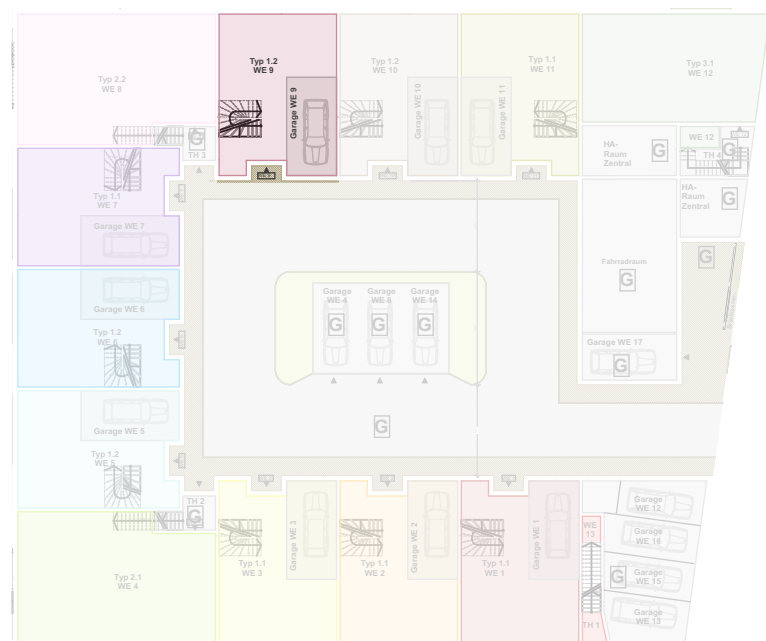

Lage der Wohnung

1:500

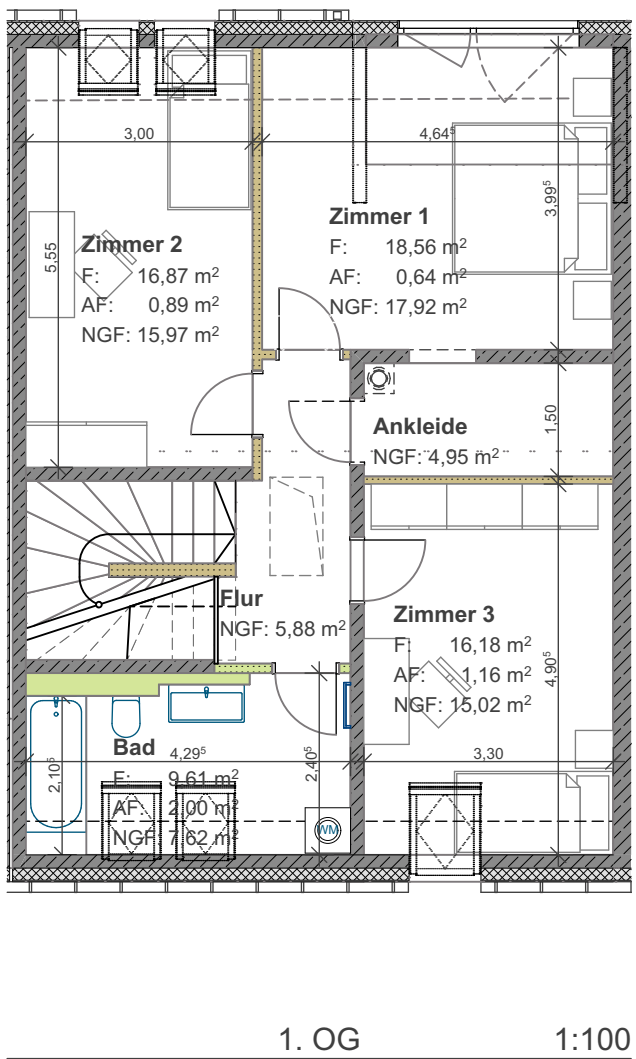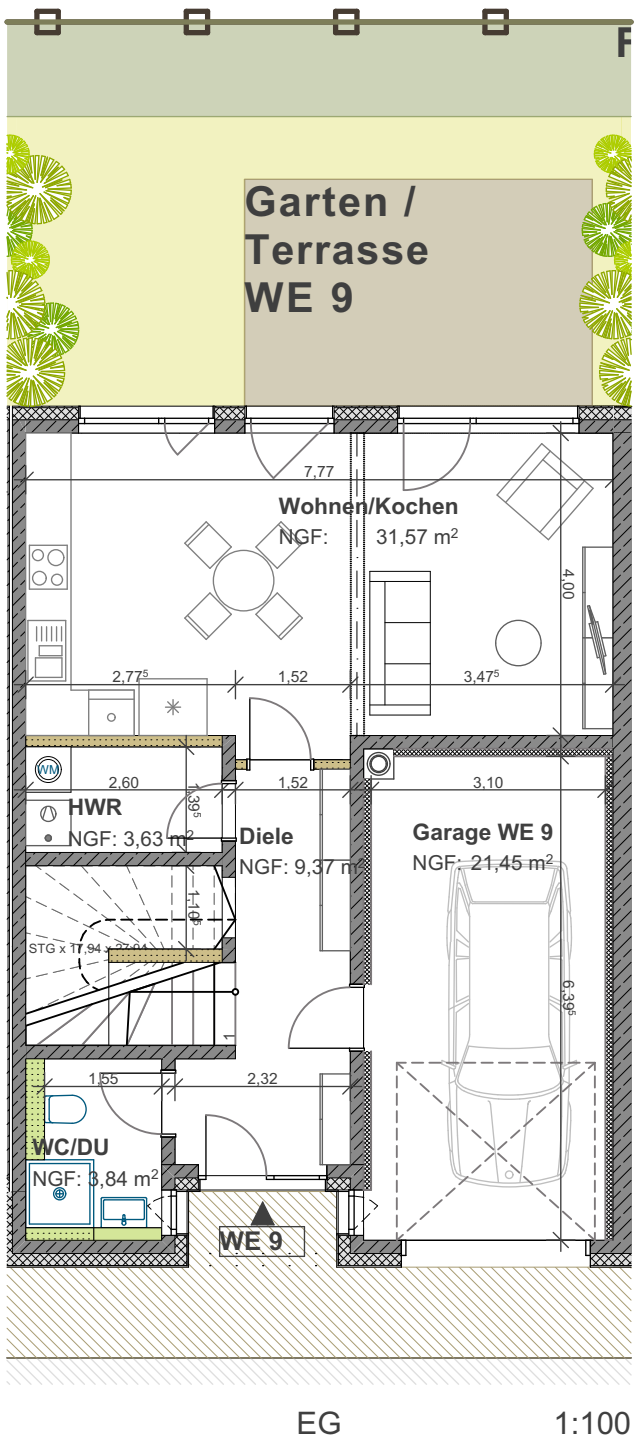

Alle angegebenen Maße sind Planungsmaße und können von der Ausführung abweichen.

Maße sind vor Ort zu prüfen.


19.07.2021

Blattformat A3



WE.9 | Maisonettewohnung Gartenseite (Nord)



Gartenansicht Nord

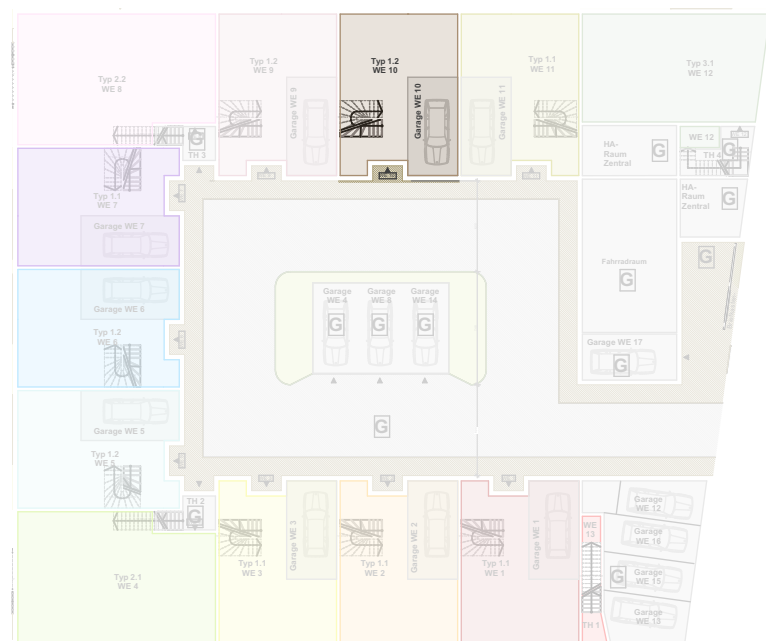

Lage der Wohnung 1:500

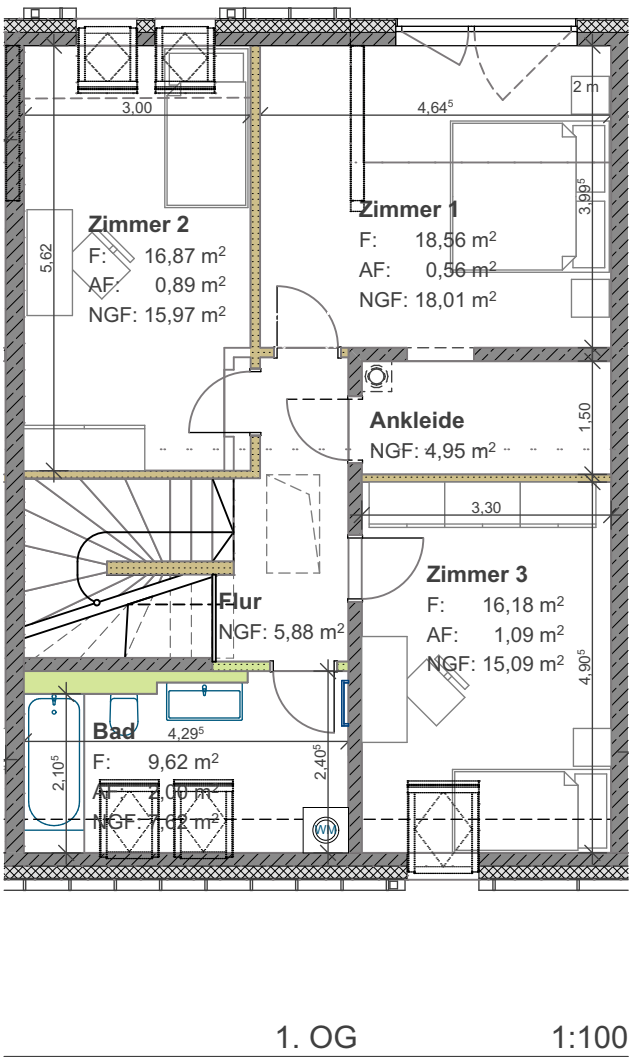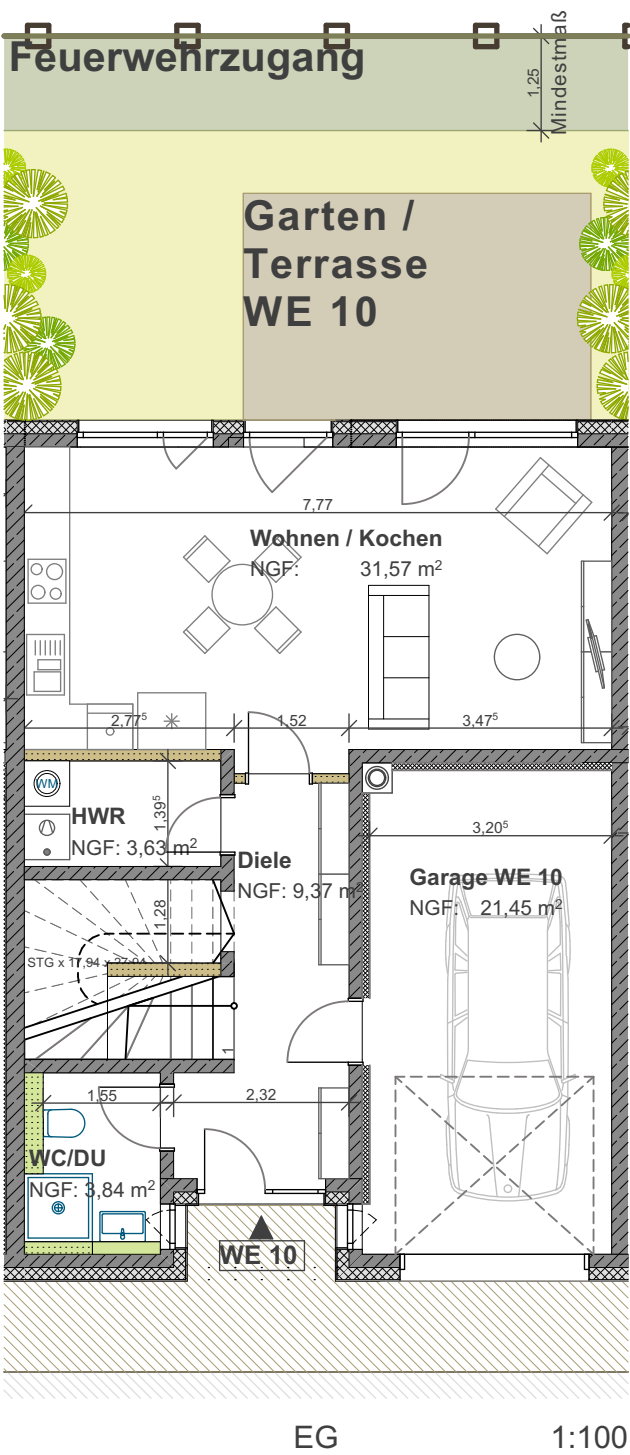


Alle angegebenen Maße sind Planungsmaße und können von der Ausführung abweichen.

Maße sind vor Ort zu prüfen.






Gartenansicht Nord

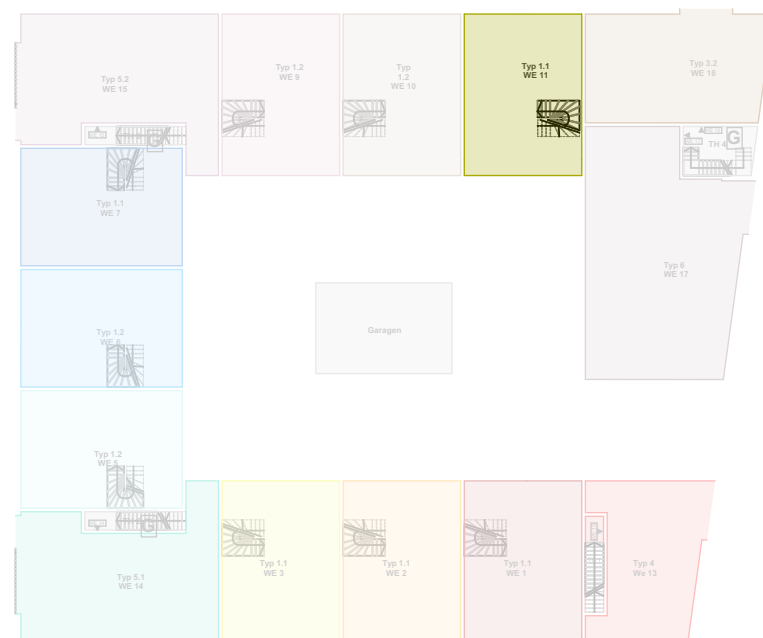

Lage der Wohnung

1:500

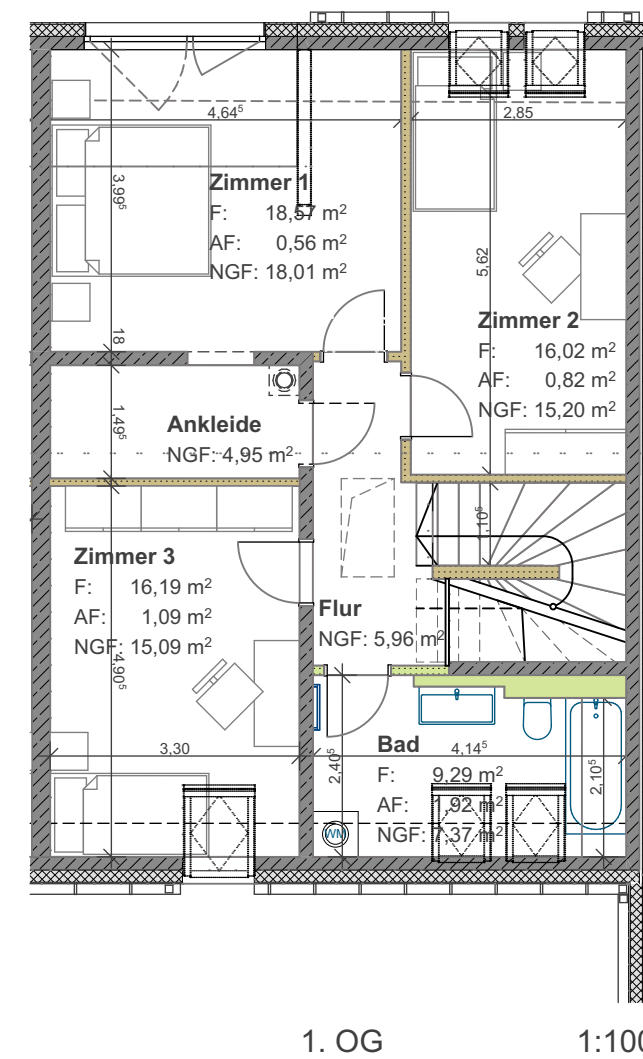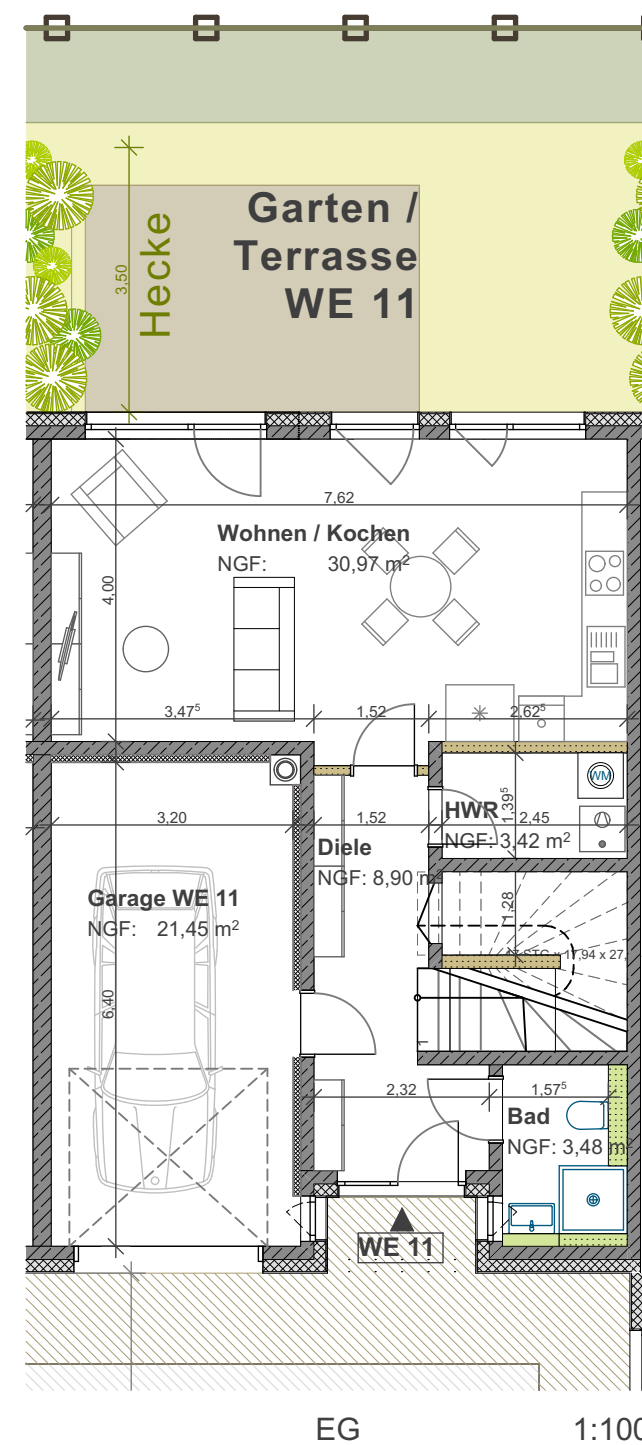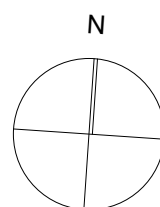


Alle angegebenen Maße sind Planungsmaße
und können von der Ausführung abweichen.

Maße sind vor Ort zu prüfen.

19.07.2021

Blattformat A3

WE.11 | Maisonettewohnung Gartenseite (Nord)

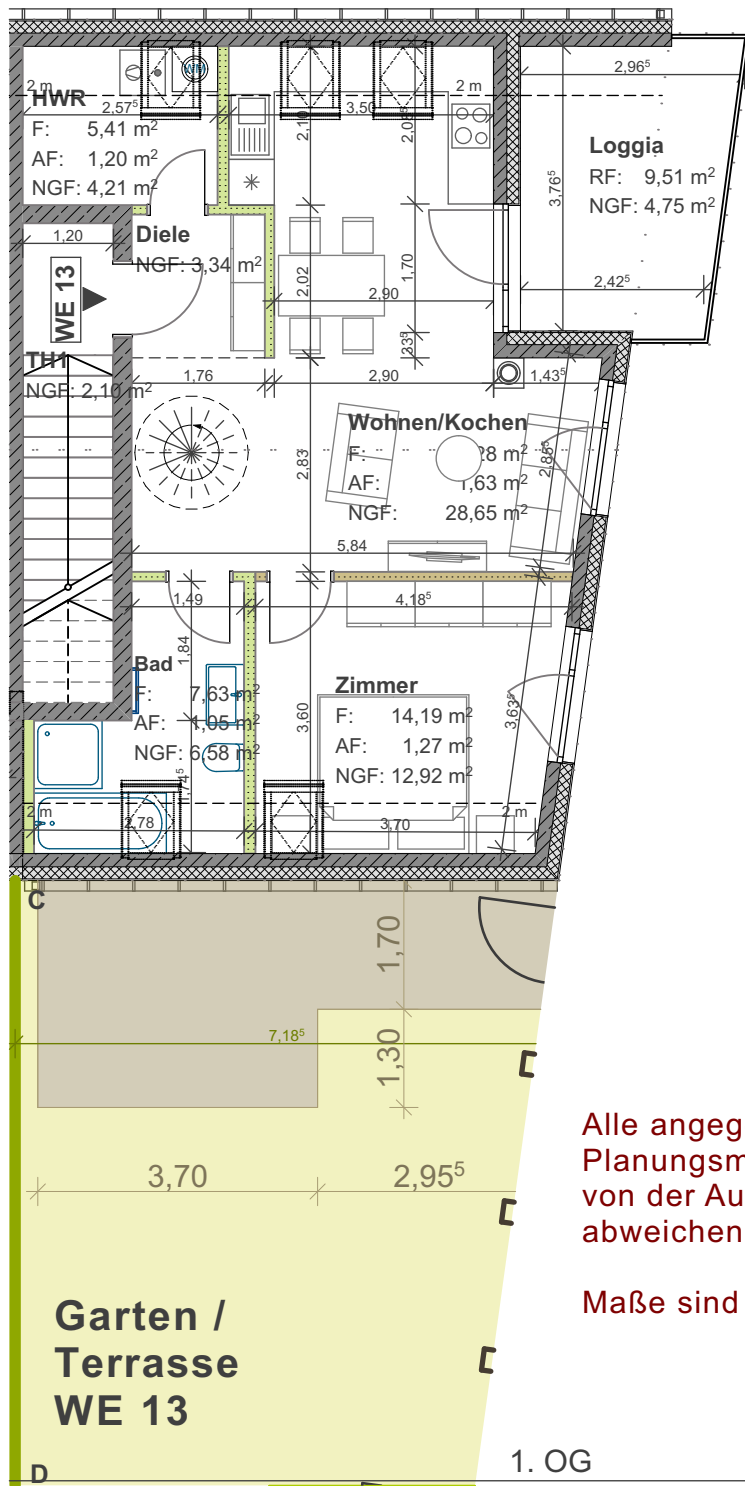


Alle angegebenen Maße sind Planungsmaße und können von der Ausführung abweichen.

Maße sind vor Ort zu prüfen.



Straßenansicht Süd-Ost

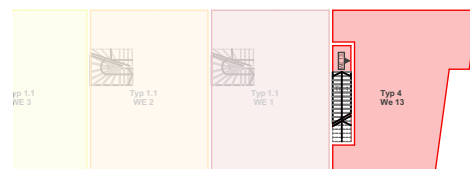

Lage der Wohnung

1:500

19.07.2021


Blattformat A4

WE.13 | Wohnung Straßenseite




Lage der Wohnung

1:500

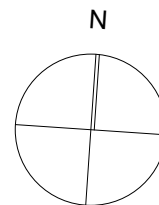

Alle angegebenen Maße sind Planungsmaße
und können von der Ausführung abweichen.

Maße sind vor Ort zu prüfen.

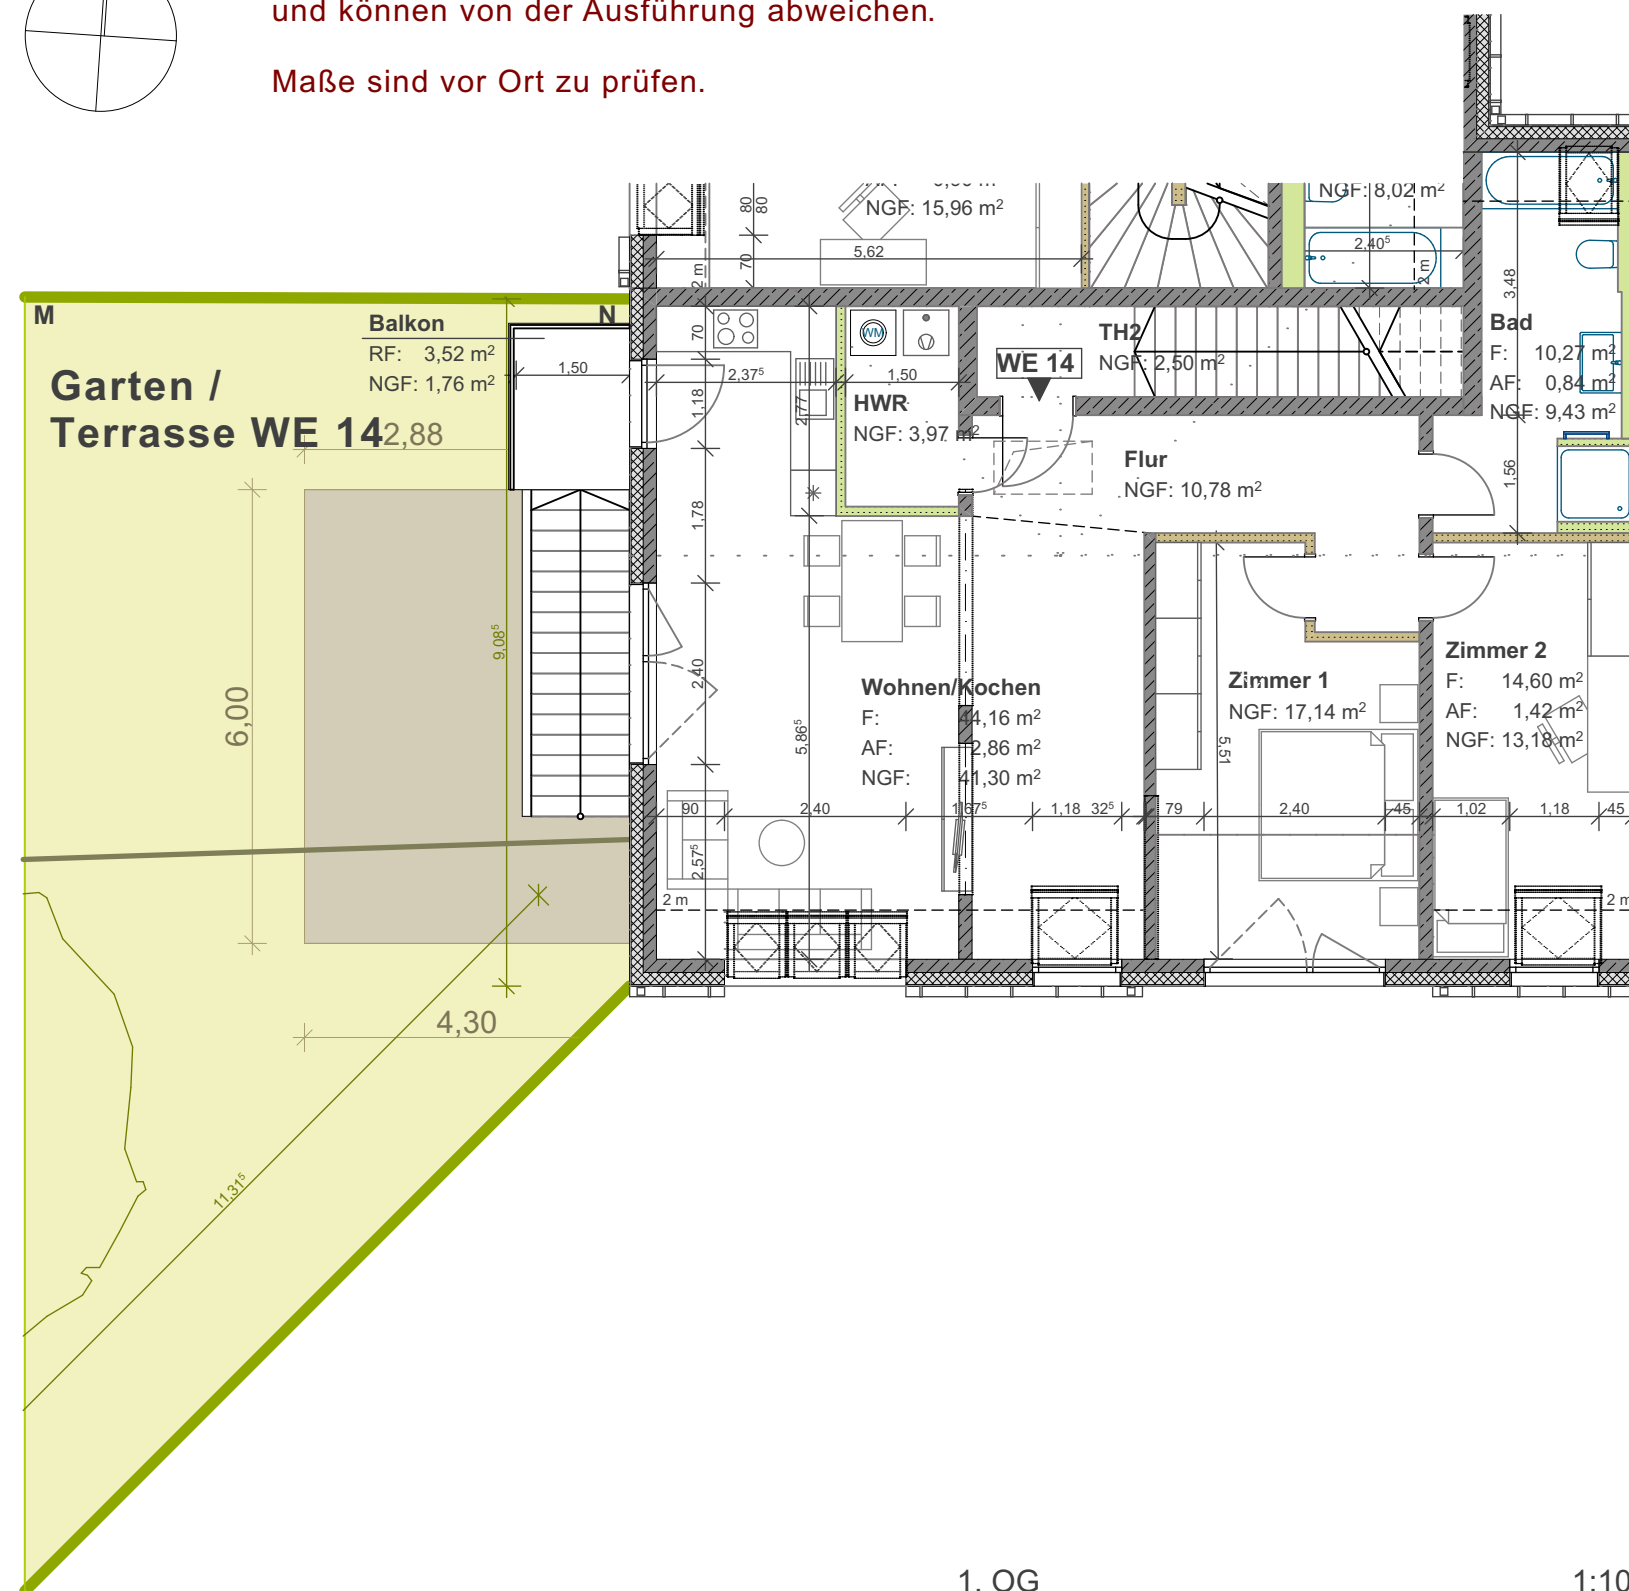

1. OG

1:100

19.07.2021

Blattformat A3

WE.14 | Eckwohnung Gartenseite (Süd-West)




Gartenansicht Nord-West



Lage der Wohnung

1:500

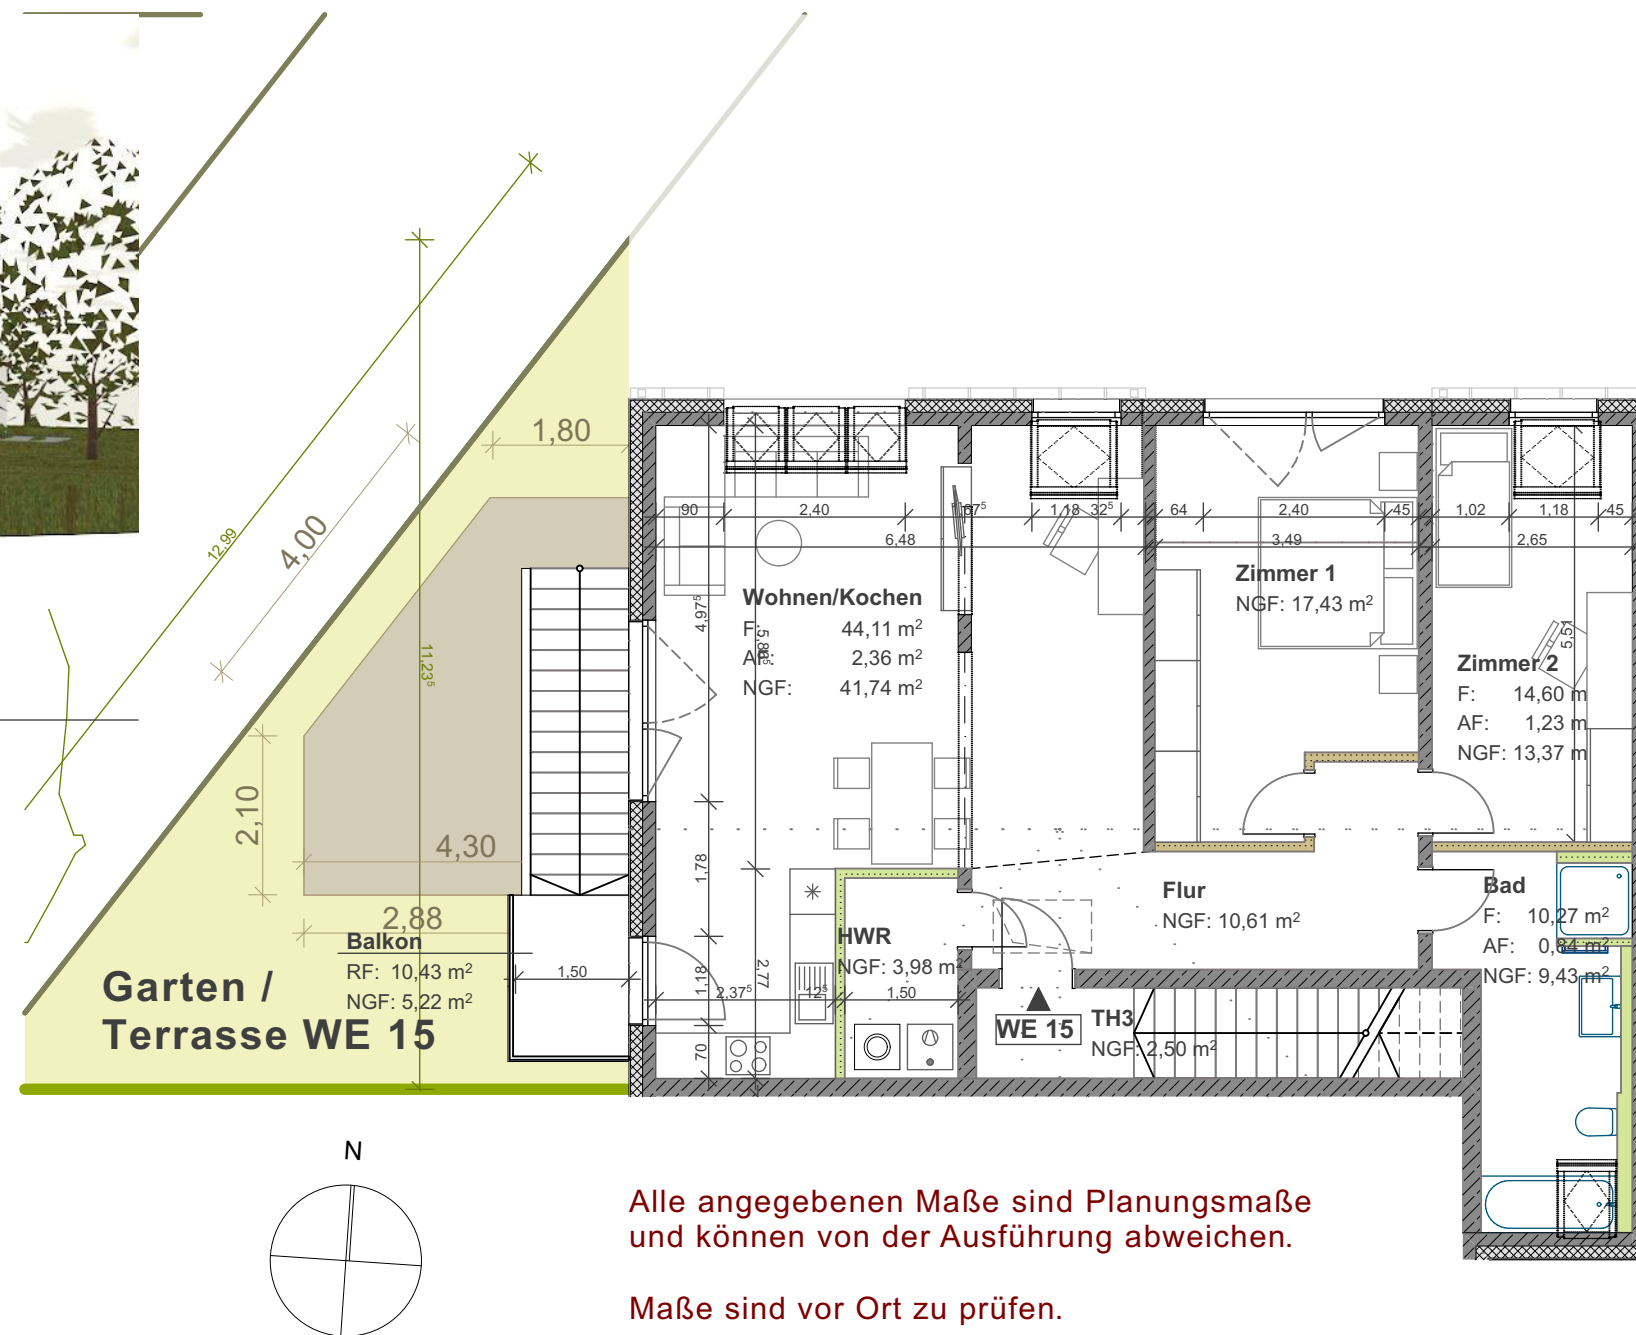


1. OG

1:100

19.07.2021

Blattformat A3

WE.15 | Eckwohnung Gartenseite (Nord-West)

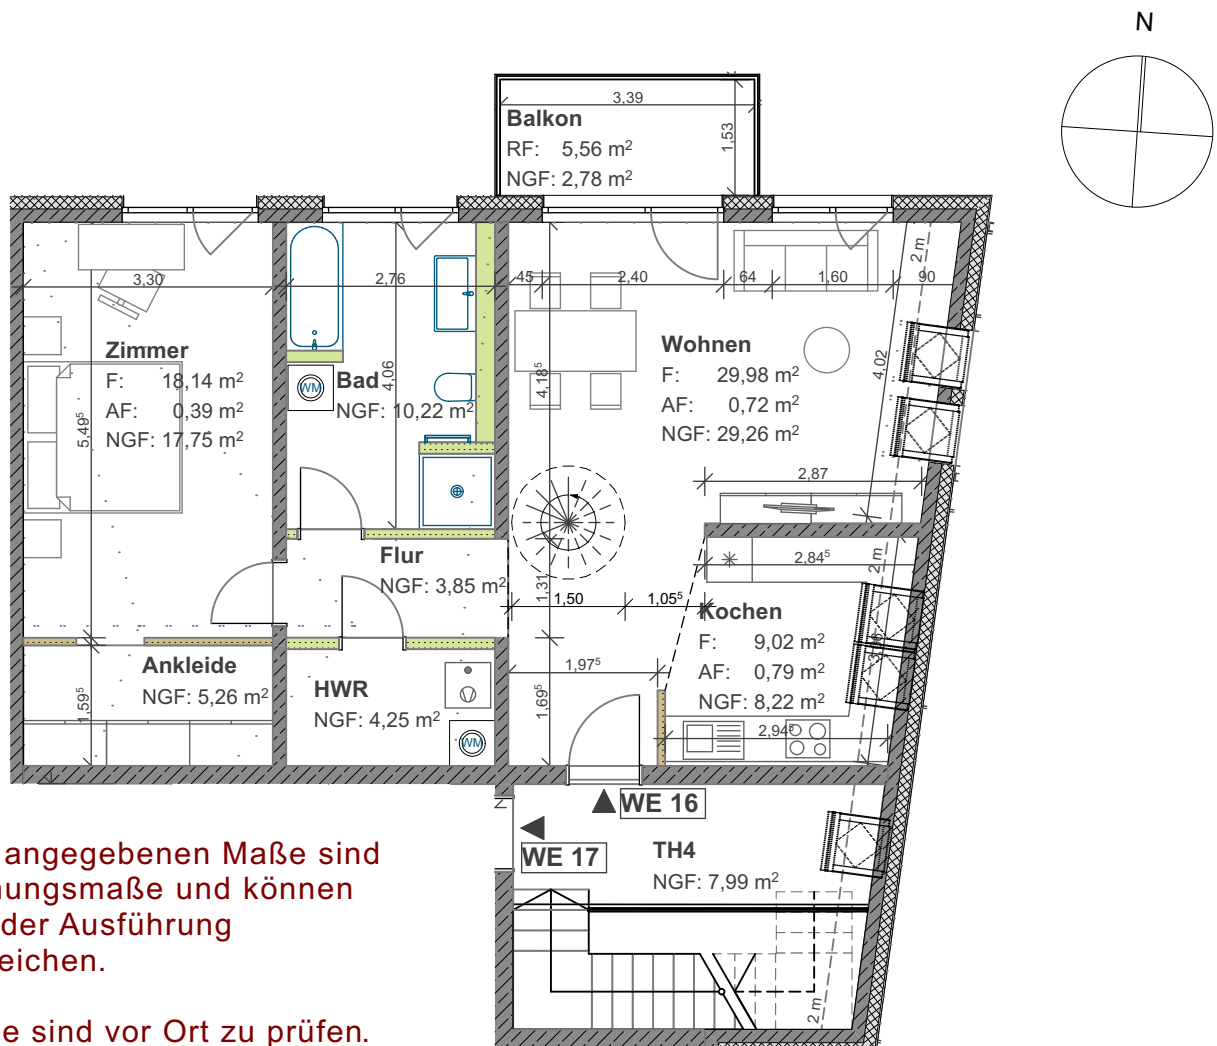

Alle angegebenen Maße sind Planungsmaße und können von der Ausführung abweichen.


Maße sind vor Ort zu prüfen.

1. OG

1:100



Straßenansicht Nord-Ost

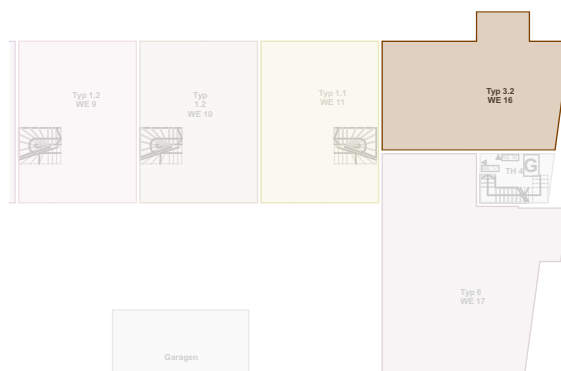

Lage der Wohnung

1:500

15.07.2021

Blattformat A4


WE.16 | Eckwohnung Straßenseite



Straßenansicht Süd-Ost



Straßenansicht Nord-Ost

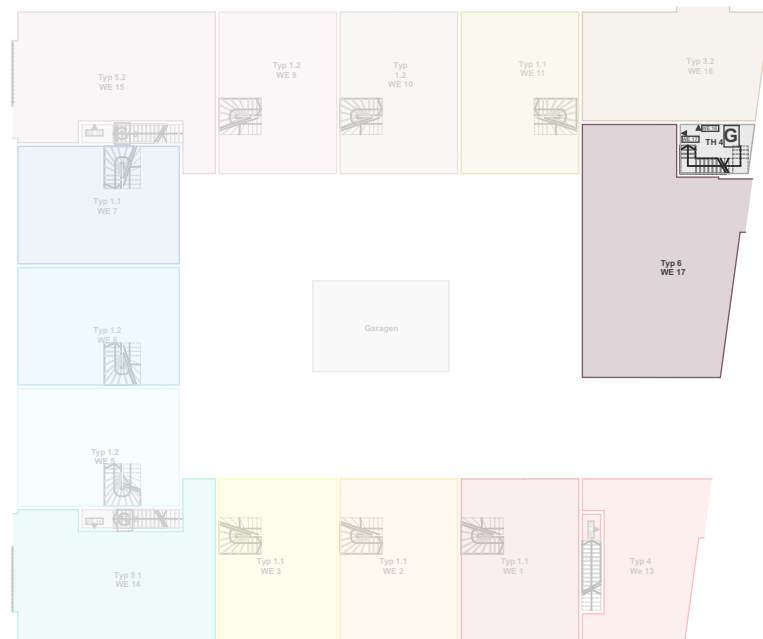


Lage der Wohnung | OG

1:500



Lage der Garage | EG

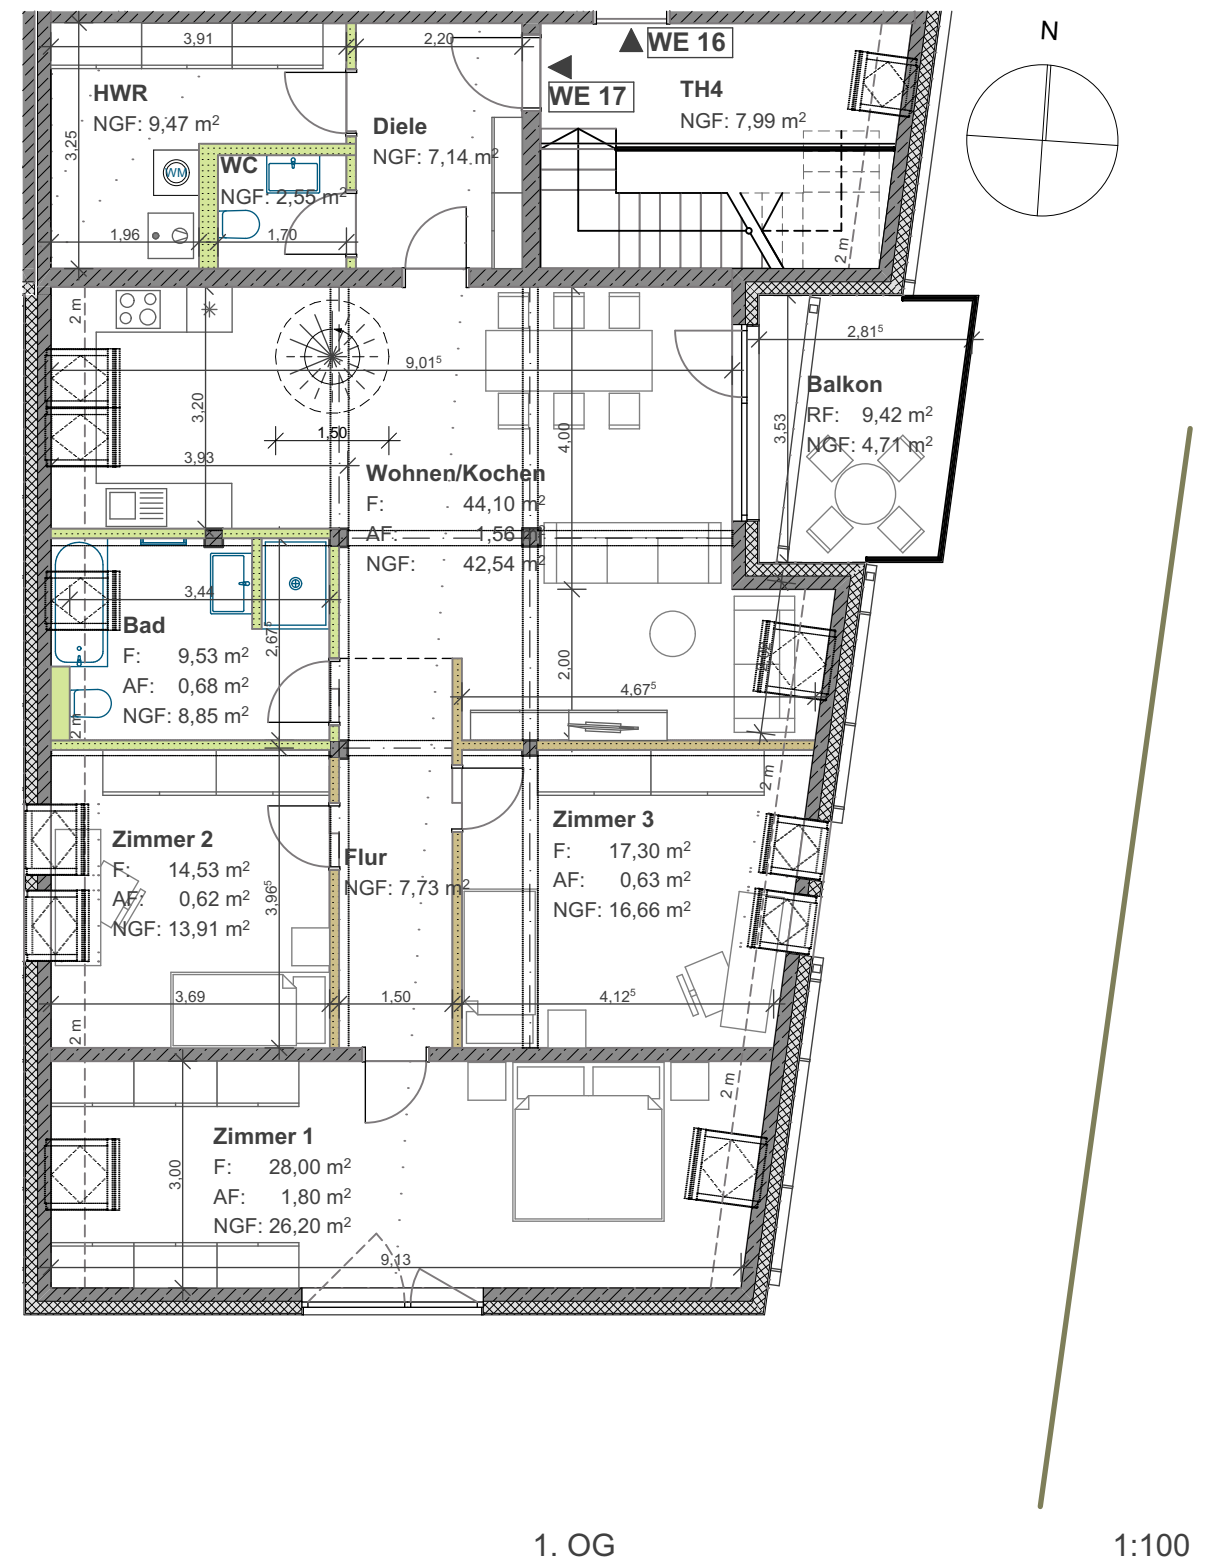


Alle angegebenen Maße sind Planungsmaße und können von der Ausführung abweichen.

Maße sind vor Ort zu prüfen.

15.07.2021

Blattformat A3

WE.17 | Speicherwohnung Straßenseite (Ost)

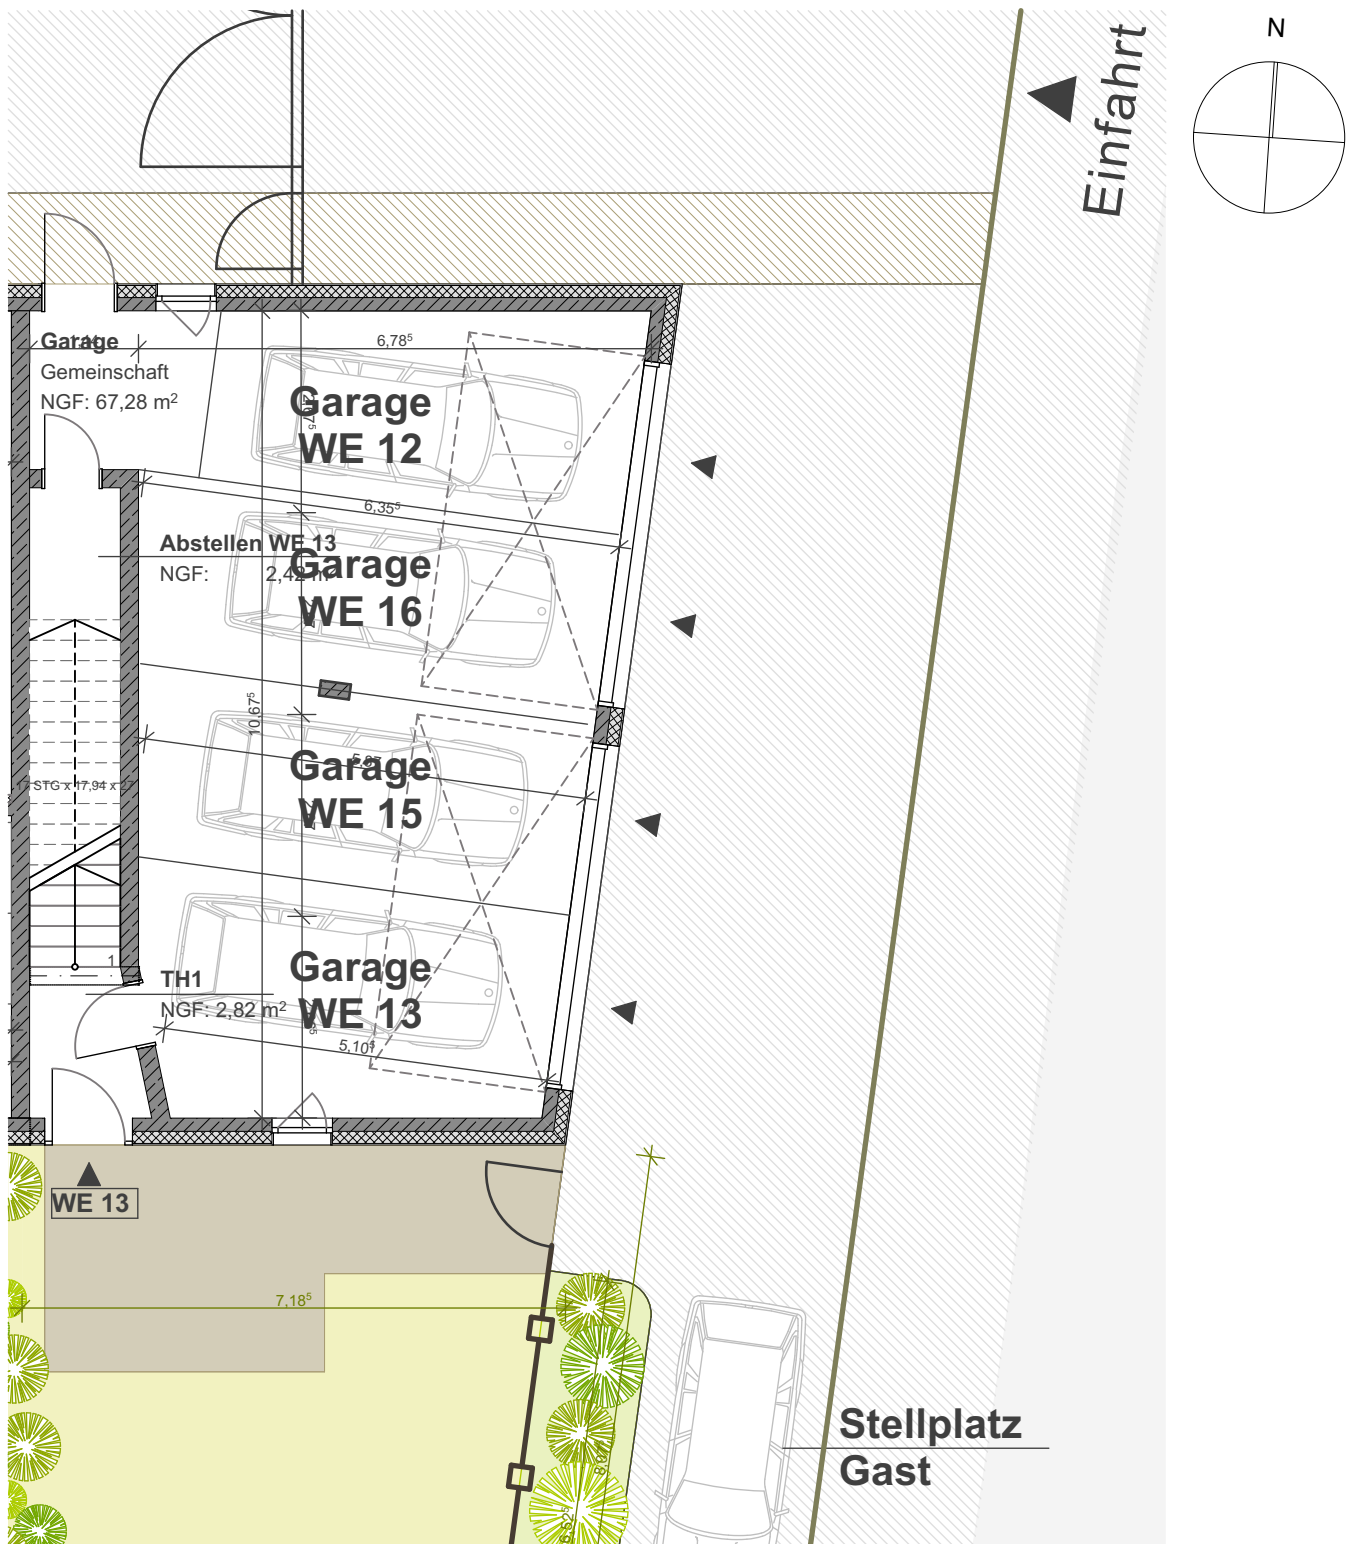

1:100



Alle angegebenen Maße sind Planungsmaße und können von der Ausführung abweichen.

Maße sind vor Ort zu prüfen.

15.07.2021

Blattformat A4

Garagen WE 12 | 13 | 15 | 16

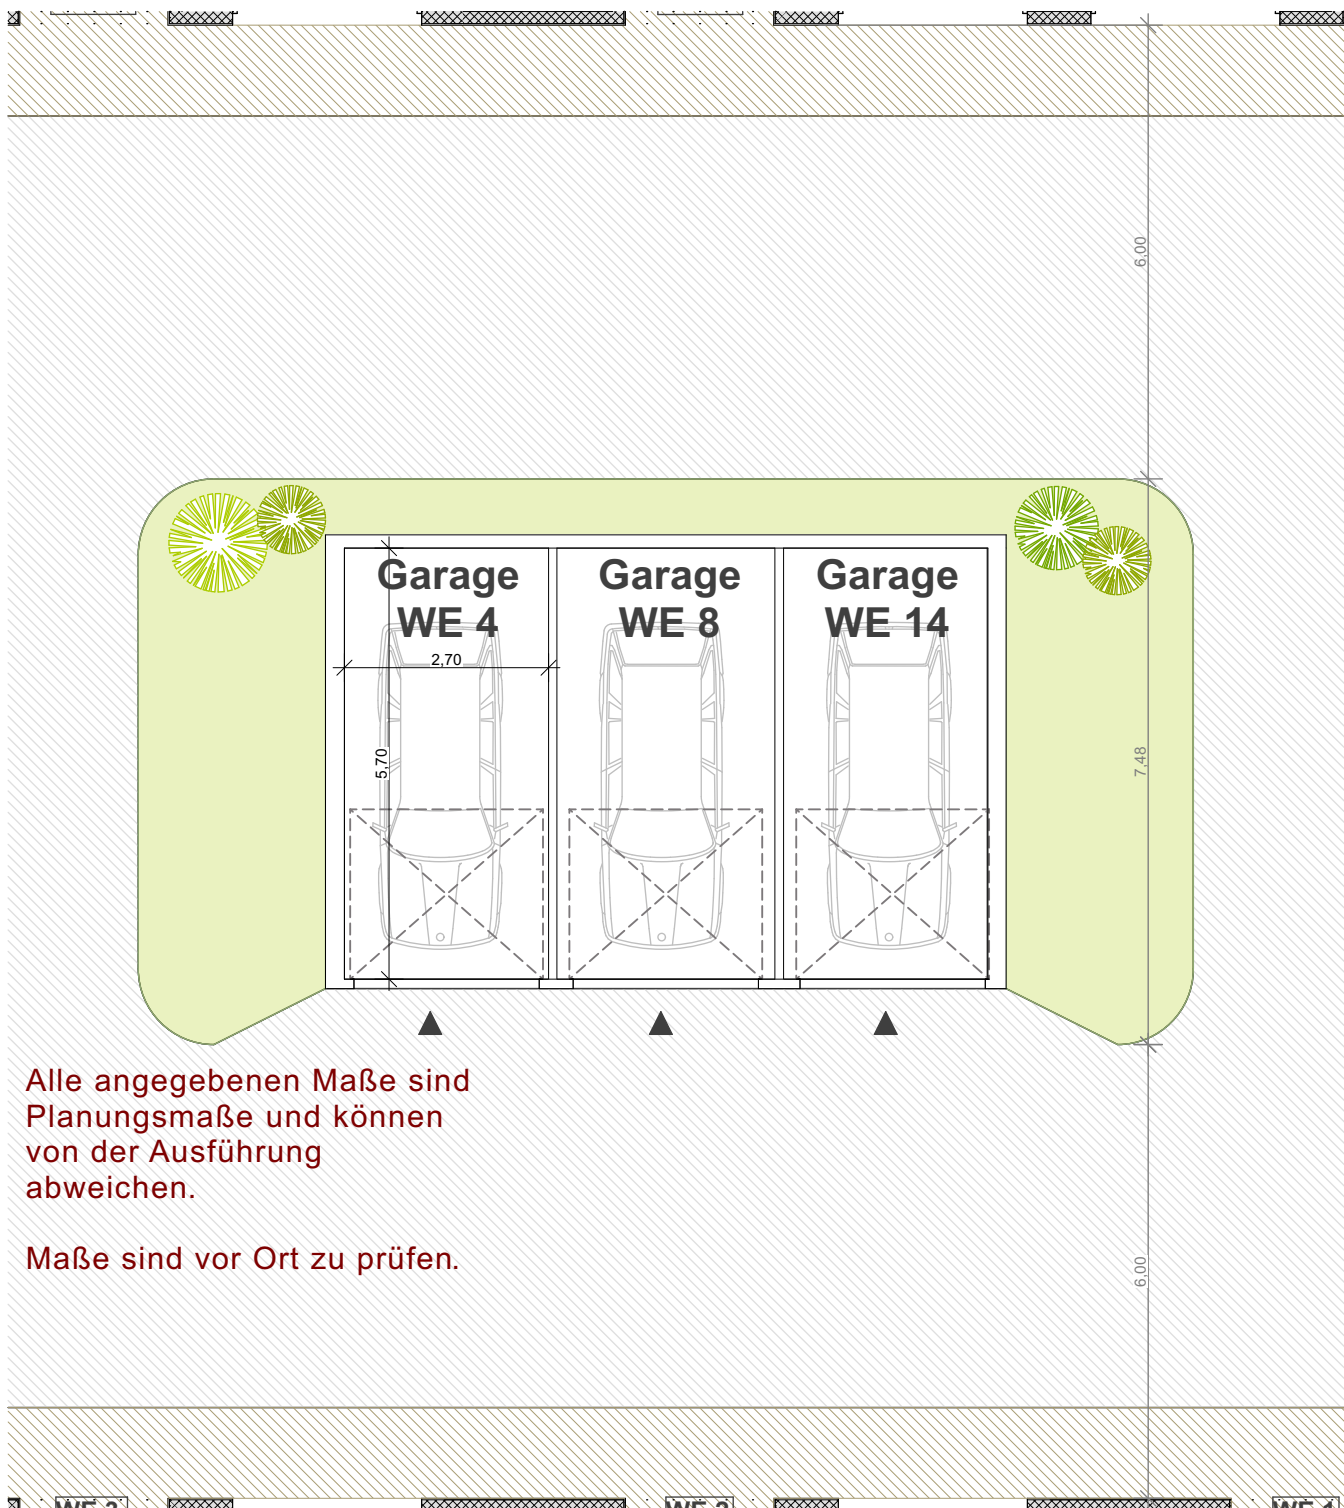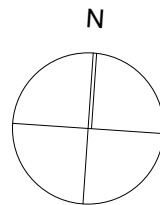

Alle angegebenen Maße sind Planungsmaße und können von der Ausführung abweichen.

Maße sind vor Ort zu prüfen.

1:100

15.07.2021

Blattformat A4

Garagen WE 4 | 8 | 14

