

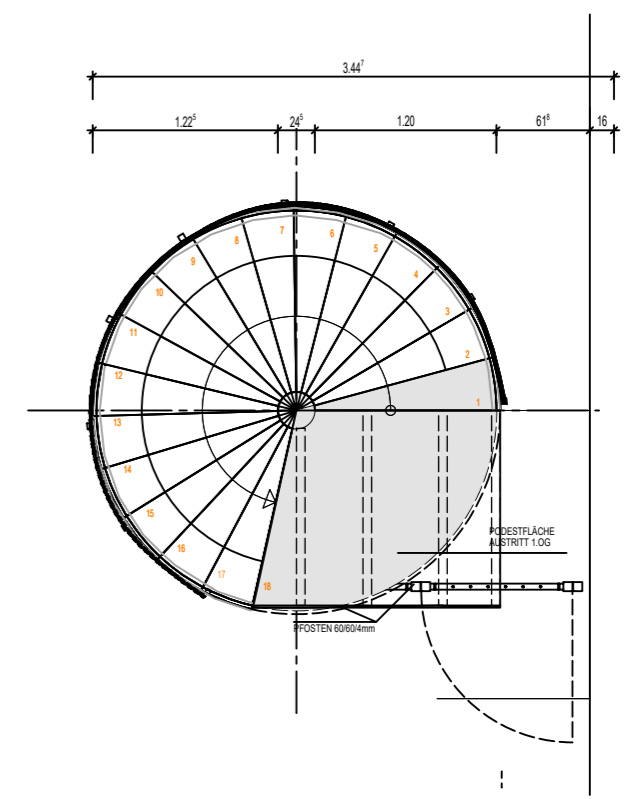


BEISPIEL: SPINDELSTREPE

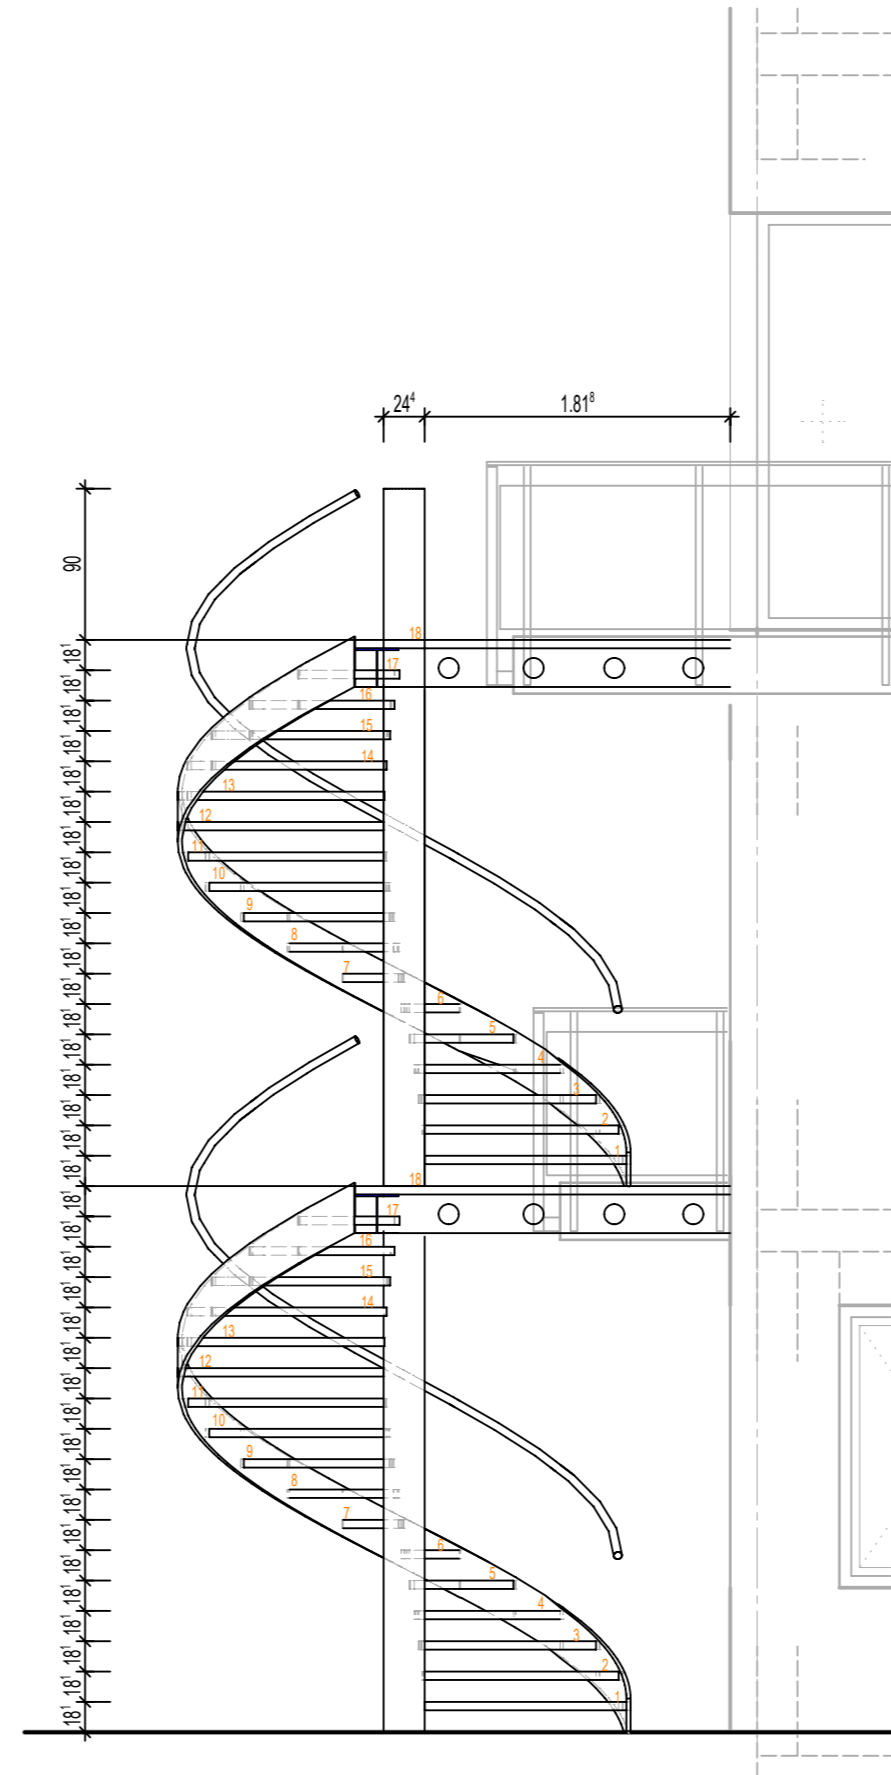

VG DIERDORF RATHAUS NEUBAU

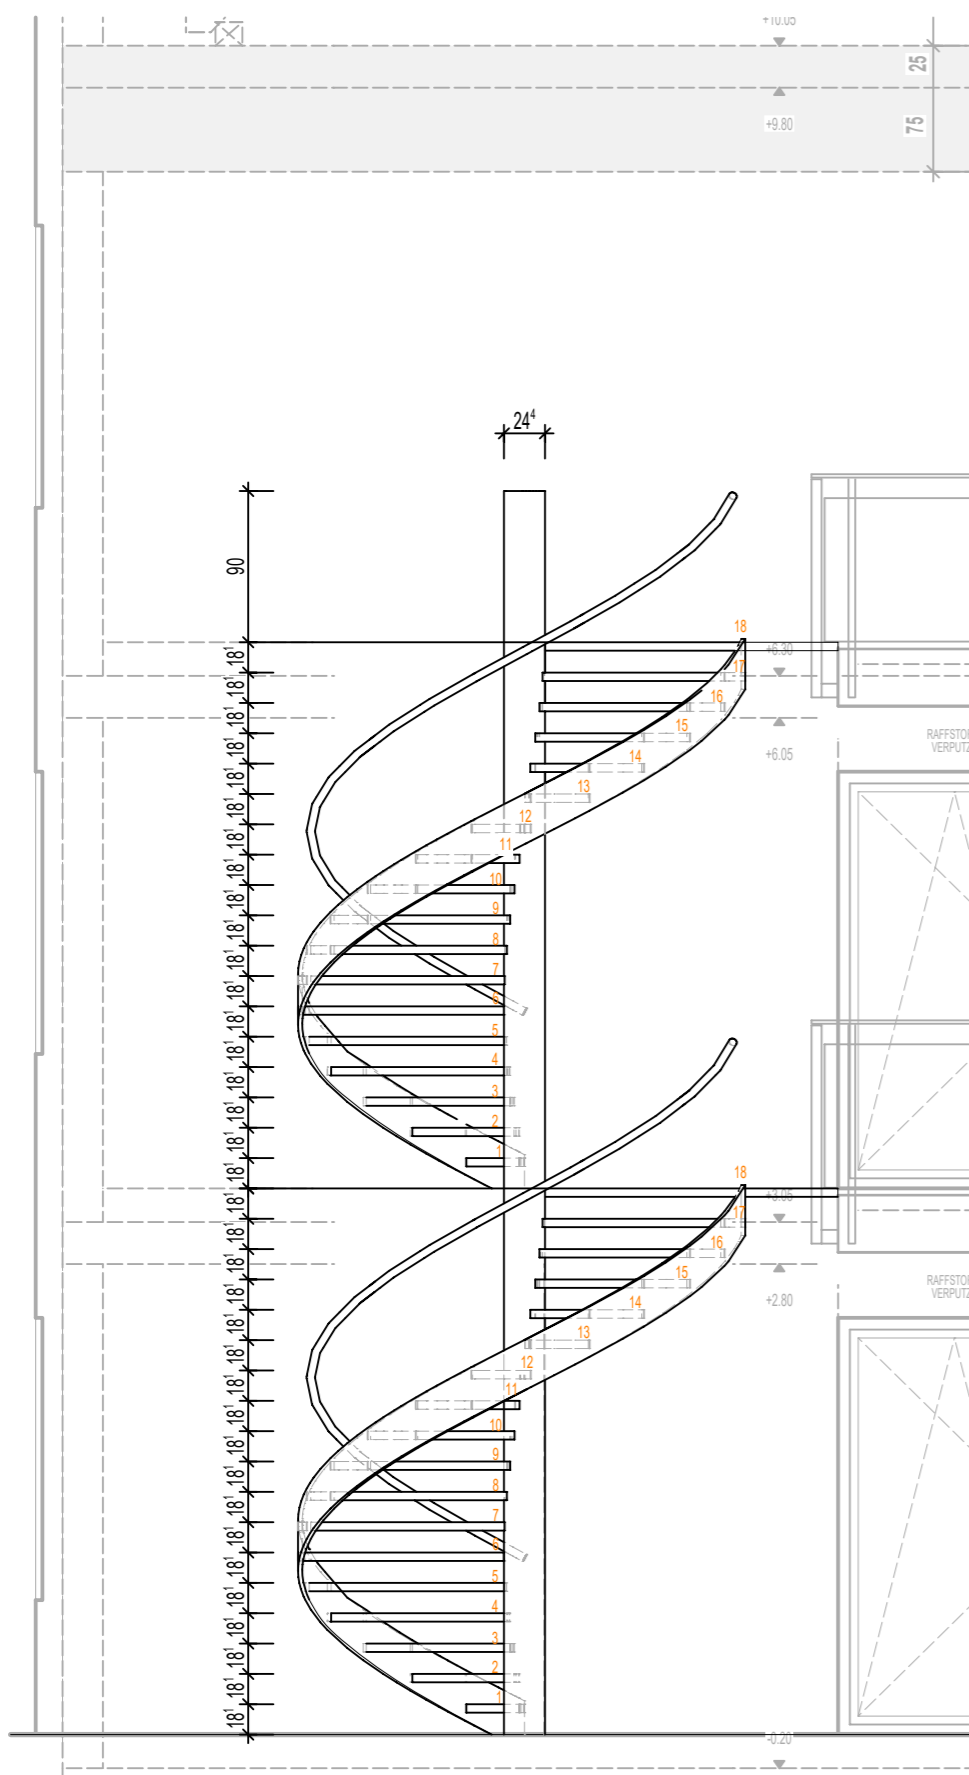